

DECLARATION D'INSTALLATION CLASSEE

N.B. : ce questionnaire dûment complété doit être établi en 3 exemplaires et joint au dossier de déclaration. L'absence d'une pièce entraînera le rejet de la demande.

Pour les personnes physiques :

- nom, prénoms :
- domicile :

Pour les personnes morales :

- **dénomination ou raison sociale :**
Société Soprema Entreprise Pour
- **forme juridique :** SAS
- **adresse du siège social :** 14 rue Saint Nazaire
- **nom et qualité du signataire de la déclaration :** Céline Babin
- **préciser si vous êtes artisan, commerçant, industriel, établissement public, particulier ou si vous exercez une profession agricole, autre (rayer la mention inutile) :**
- **numéro de téléphone :** Charlotte Tencien = 03 88 79 84 32
- **numéro SIRET, SIREN ou INSEE :**
485 197 552 00 253

Emplacement sur lequel l'installation est réalisée :

- **commune :** Loms
- **Lieu-dit, rue, n° :** 2 avenue Jacquand
BP 103
- **références cadastrales :**

Décrivez avec précision :

- la nature et le volume des activités que vous vous proposez d'exercer avec l'indication de la ou les rubriques de la nomenclature dans lesquelles l'installation est classée,
- les machines que vous utiliserez (indiquez leur puissance),
- les matières que vous utiliserez (indiquez leur volume, poids ou quantité),
- les produits que vous fabriquerez (indiquer leur volume, poids ou quantité),
- la surface du plancher occupé, etc.

La nomenclature des installations classées peut être consultée :

- à la Préfecture, 2 rue du maréchal Joffre à Pau, bureau de l'aménagement de l'espace, entrée 4, 3ème étage.
- à la sous-préfecture de Bayonne, 2 allées marines, ou à la sous-préfecture d'Oloron Sainte Marie, place Pompidou.
- à la direction régionale de l'industrie, de la recherche et de l'environnement, centre Hélioparc à PAU.
- à la direction départementale des services vétérinaires, cité administrative à PAU.
- Sur le site internet du ministère de l'écologie, de l'énergie, du développement durable et de l'aménagement du territoire (MEEDDAT), à l'adresse :
<http://installationsclassees.ecologie.gouv.fr/La-nomenclature-des-installations.html>

Description activité	Volume, puissance, ou quantité ou autres	Numéro(s) de la nomenclature
Déchets de produits bitumineux et solvants Déchets d'amiante libre (combinaison jetable, EPI...)	2-1 tonne	Rubrique 27 18 Installation de transit, regroupement ou tri de déchets dangereux

Fait à LONS

, le 10/09/2014

signature du déclarant (cachet de l'entreprise)

CÉLINE BABIN Directrice
SOPREMA ENTREPRISES SAS

2, avenue Jacquard

64148 LONS INDUSTRIAL CEDEX
Tél. 05 59 32 16 92 Fax 05 59 32 06 46

Formulaire de déclaration d'installations classées

- Description :

- du mode et des conditions d'utilisation, d'épuration et d'évacuation des eaux résiduelles :

origine : eaux de ruissellement
stockage des déchets sous abri pour les déchets amiantés et dans des bennes pour les DIB (fermées et étanches) pour limiter la présence des eaux de ruissellement.
Tire en place de bac de rétention au niveau des déchets dangereux
stockage des déchets amiantés dans un conteneur traité de manière étanche au niveau du sol et incliné de manière à créer une rétention.
Traitement : par pompage et récupération par une société spécialisée dès que nécessaire.
- des émanations de toute nature (rejets dans l'air, poussières, odeurs, bruits, vibrations...) :
Accumulation émanation (voir rubrique précédente)

- des conditions d'élimination des déchets et résidus de l'exploitation :

Les déchets stockés sont produits par notre société dans le cadre de son activité propre.
Ils sont évacués via une filière agréée, dès que nécessaire.
RECYDIS : rue Gustave Eiffel 64 120 Montandon

- Description des dispositions prévues en cas de sinistre (consignes de sécurité, équipements en matériel de lutte contre l'incendie, plan de secours...) :

Incendie : Mise en place d'extincteurs à proximité de la zone de stockage (voir plan) et formation du personnel à l'utilisation.
Pollution accidentelle : Mise en place d'un kit anti-pollution à proximité de la zone de stockage (voir plan) et formation du personnel à l'utilisation.

Fait à LASS

Le 16/09/2014

Nom, prénom et signature du déclarant

CÉLINE BABIN Directrice
SOPREMA ENTREPRISES SAS
2, avenue Jacquard
BP 99 103
64148 LONS INDUSPAL CEDEX
Tél. 05 59 32 16 92 Fax 05 59 32 06 46




Service de la Documentation Nationale du Cadastre
82, rue du Maréchal Lyautey - 78103 Saint-Germain-en-Laye Cedex
SIRET 16000001400011

©2012 Ministère de l'Économie et des Finances

Impression non normalisée du plan cadastral

1/1000

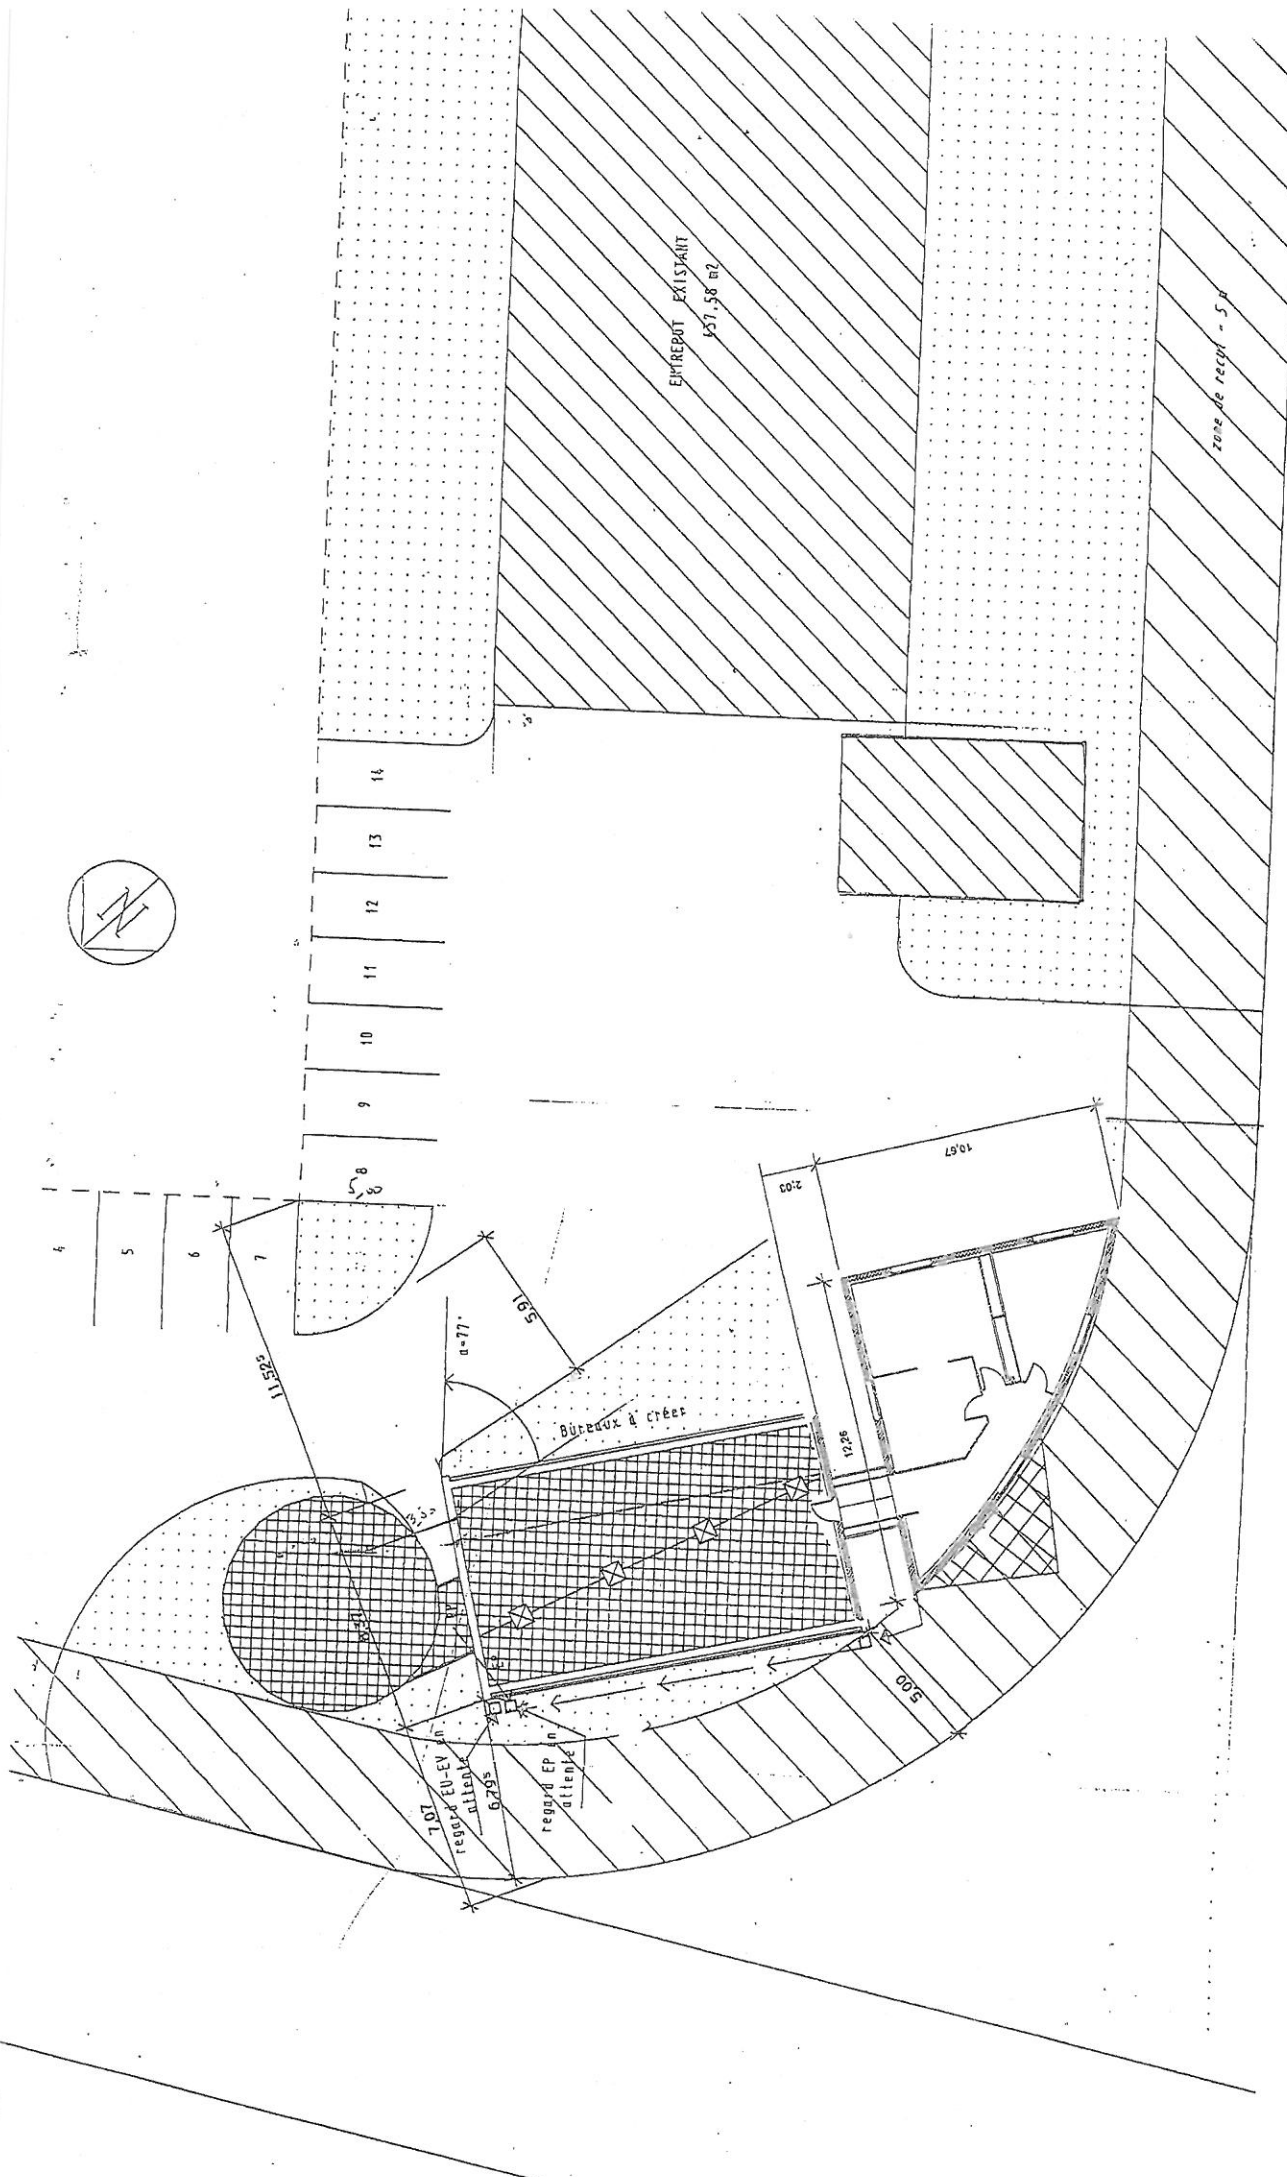

avenue Frédéric et Irène JOLIOT-CURIE