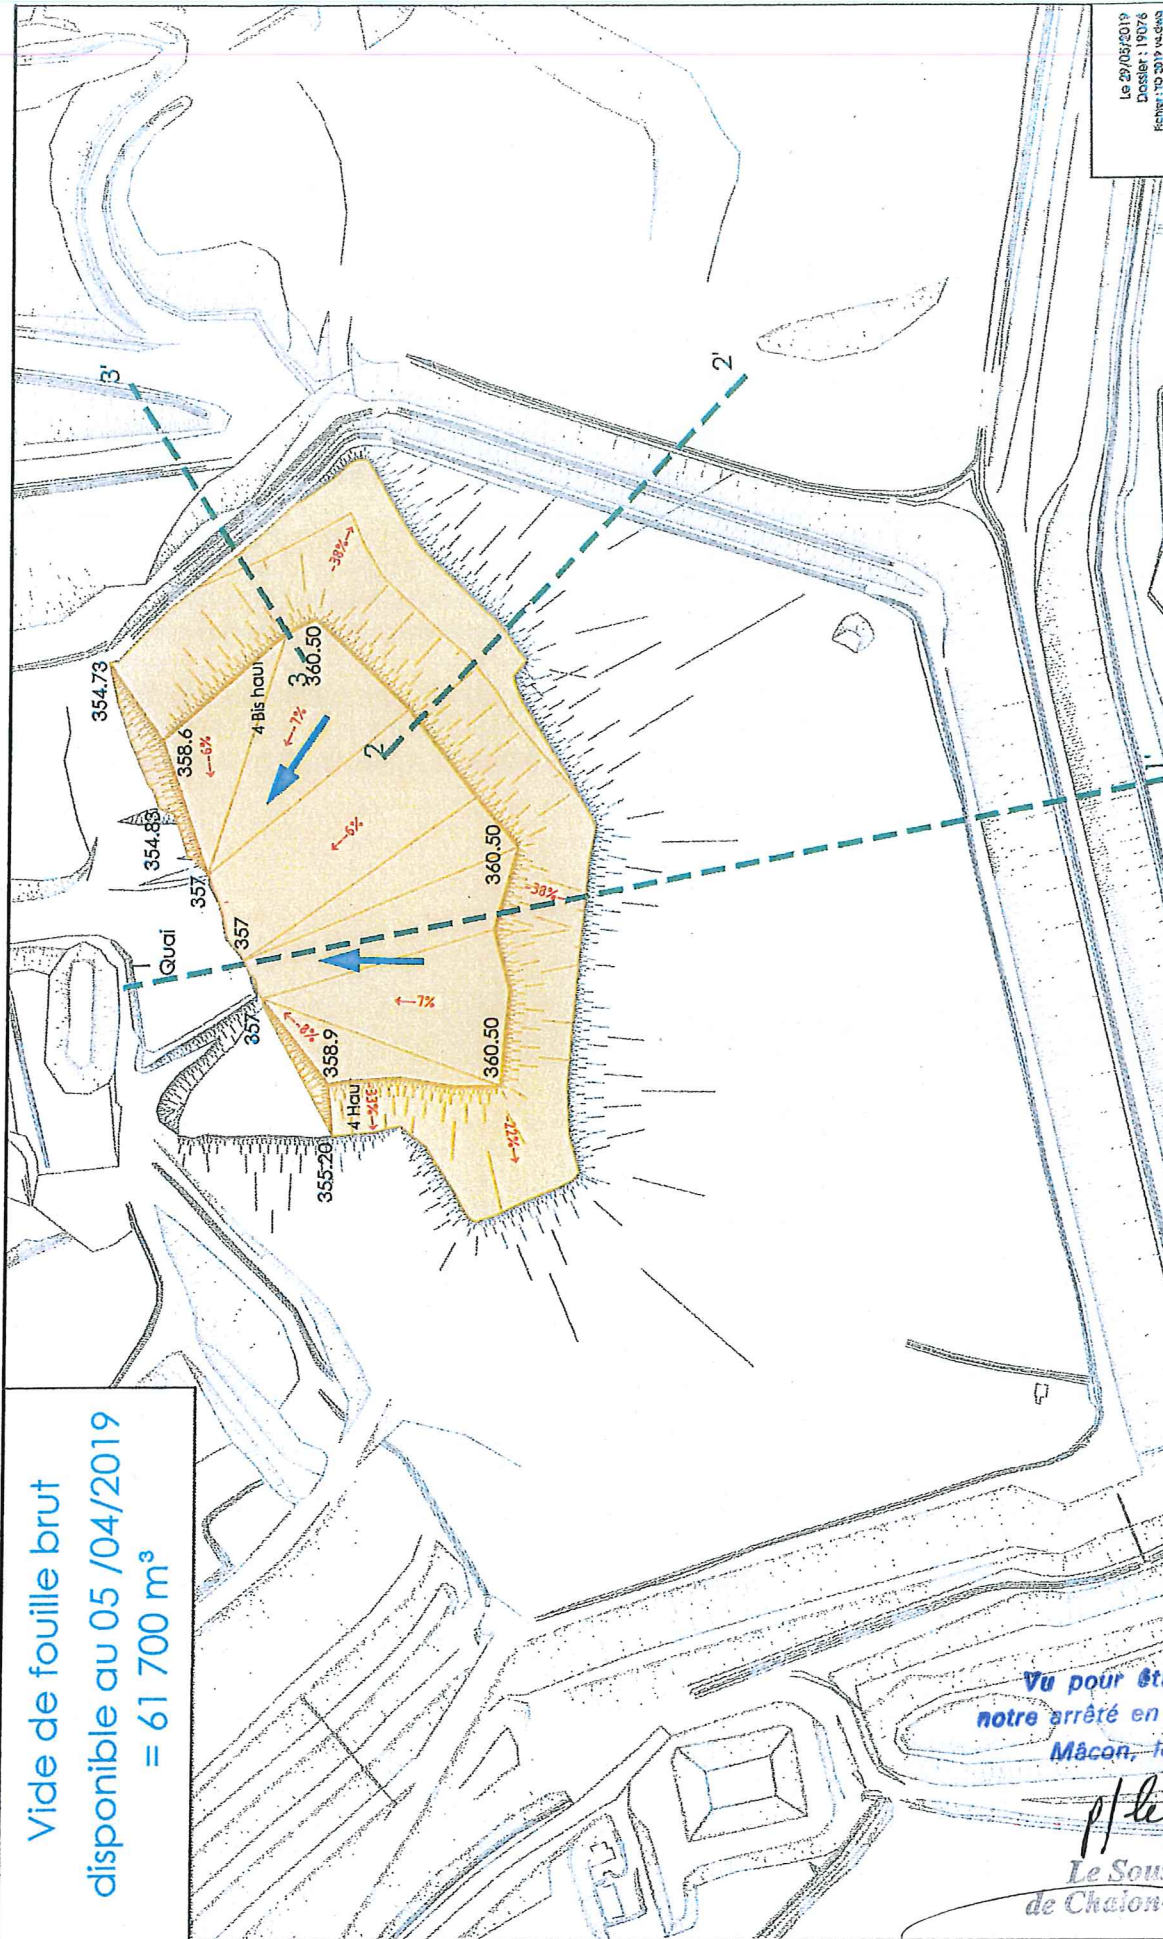


Annexe 2 : Plan prévisionnel de phasage – PHASE 6

Vide de fouille brut

disponible au 05 /04/2019

$$= 61\,700\text{ m}^3$$


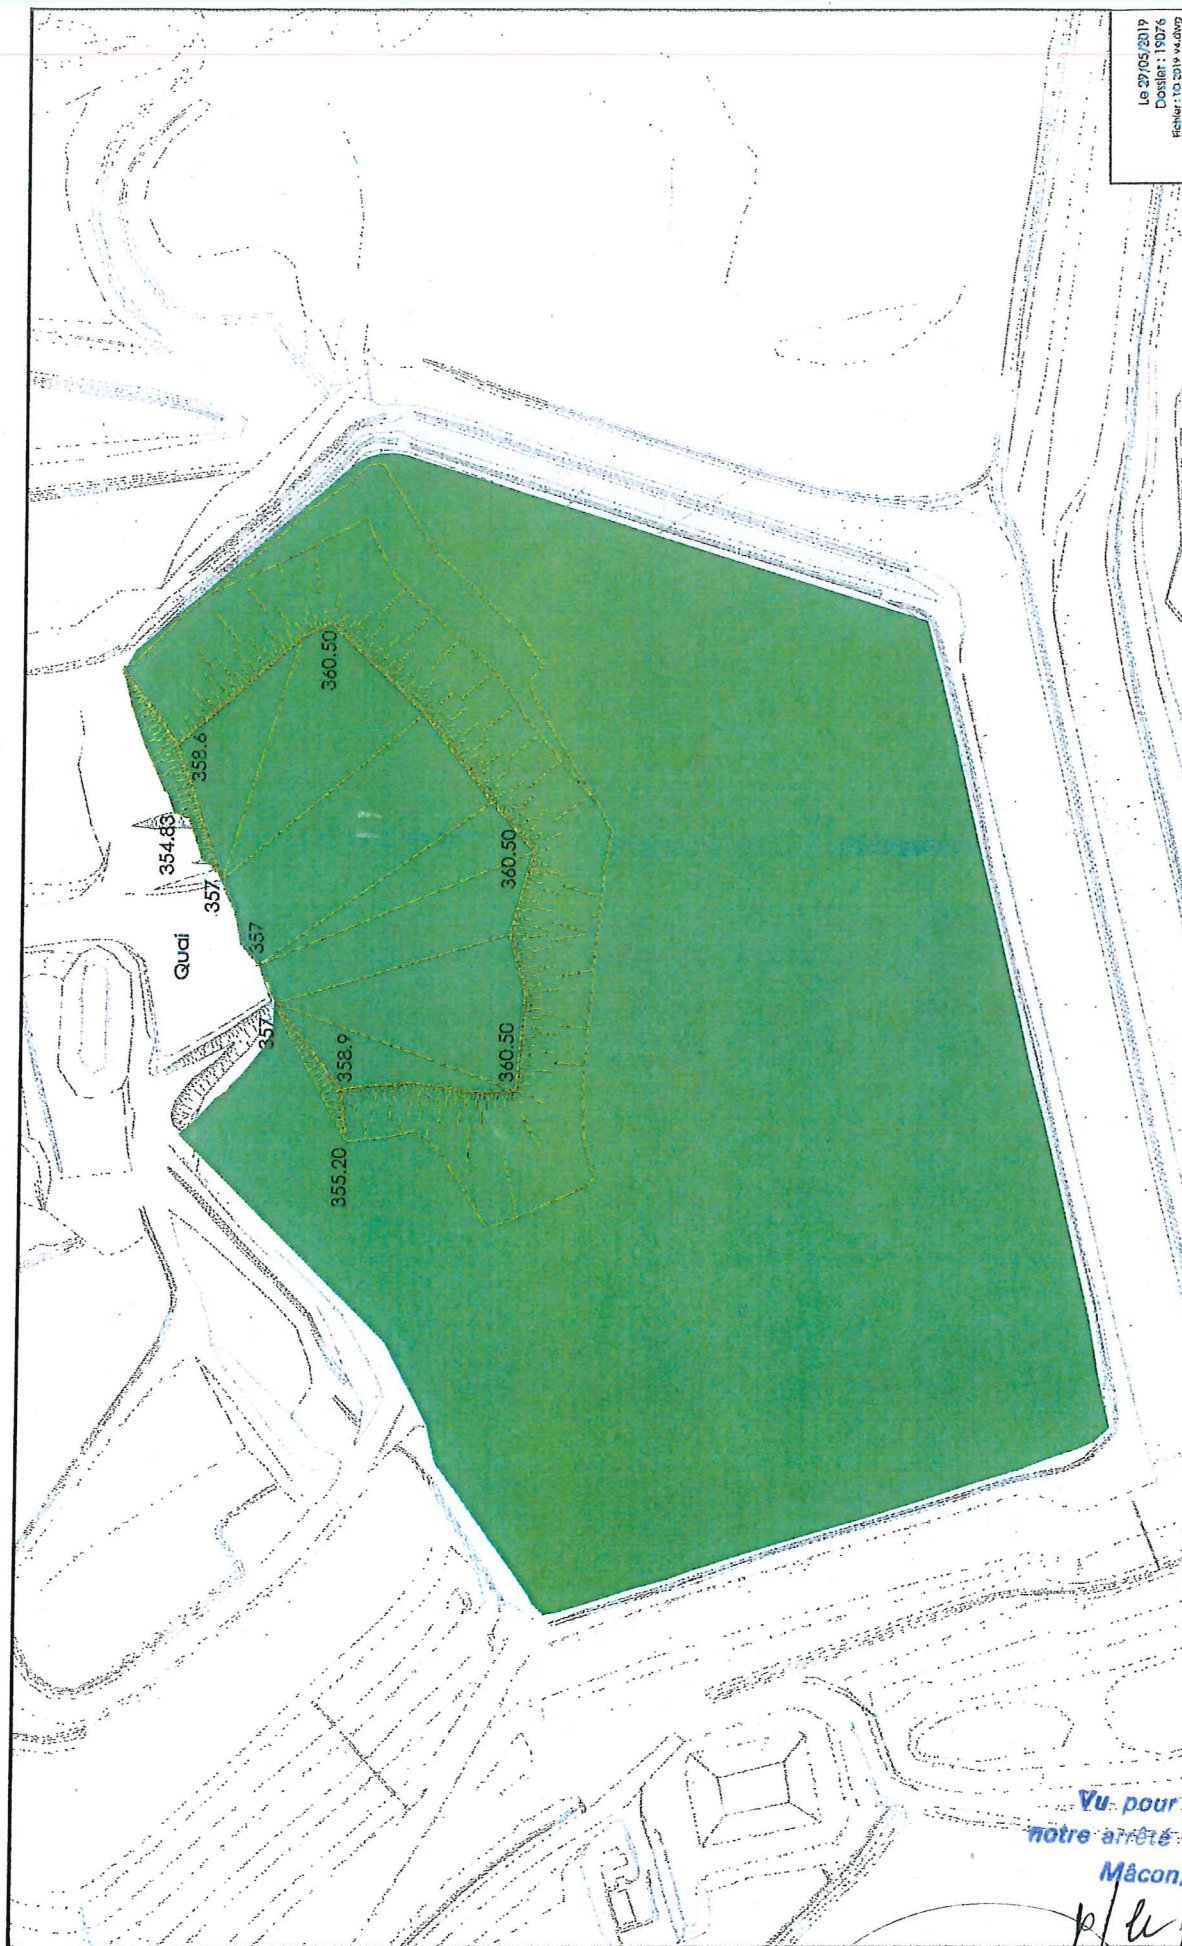
Vu pour être annexé à
notre arrêté en date de ce jour
Mâcon, le 14 OCT. 2019

p/le préfet
Le Sous-Préfet
de Chalon-sur-Saône

Jean-Jacques BOYER

Le 29/05/2019
Dossier : 19076
Fichier : TD 2019 ve.d.49

Annexe 3 : Plan de réaménagement du casier 4



Le 27/05/2019
Dossier : 19076
Fichier : 10-2019-14-007

Vu pour être annexé à
notre arrêté en date de ce jour
Mâcon, le 14 OCT. 2019

p/le préfet
Le Sous-Préfet
de Chalon-sur-Saône

Jean-Jacques BOYER