

---

## ANNEXES

---

**Annexe 1 :** Plan cadastral / Situation parcellaire

**Annexe 2 :** Plan de phasage Exploitation

**Annexe 3 :** Plan de phasage – Garanties Financières

**Annexe 4 :** Plan de remise en état

**Annexe 5 :** Plan de localisation du point de rejets d'eau – Circuit des eaux

**Annexe 6 :** Plan de localisation des points de mesure des émergences sonores


**Annexe 7 :** Plan de localisation des mesures paysagères

**Annexe 8 :** Plan de localisation des mesures d'évitement, de réduction et de compensation des impacts

**Annexe 9 :** Plan de localisation des stations de mesures de retombés de poussières


**Annexe 10 :** Plan de localisation des puits ou forages

# ANNEXE 1 – PLAN PARCELLAIRE

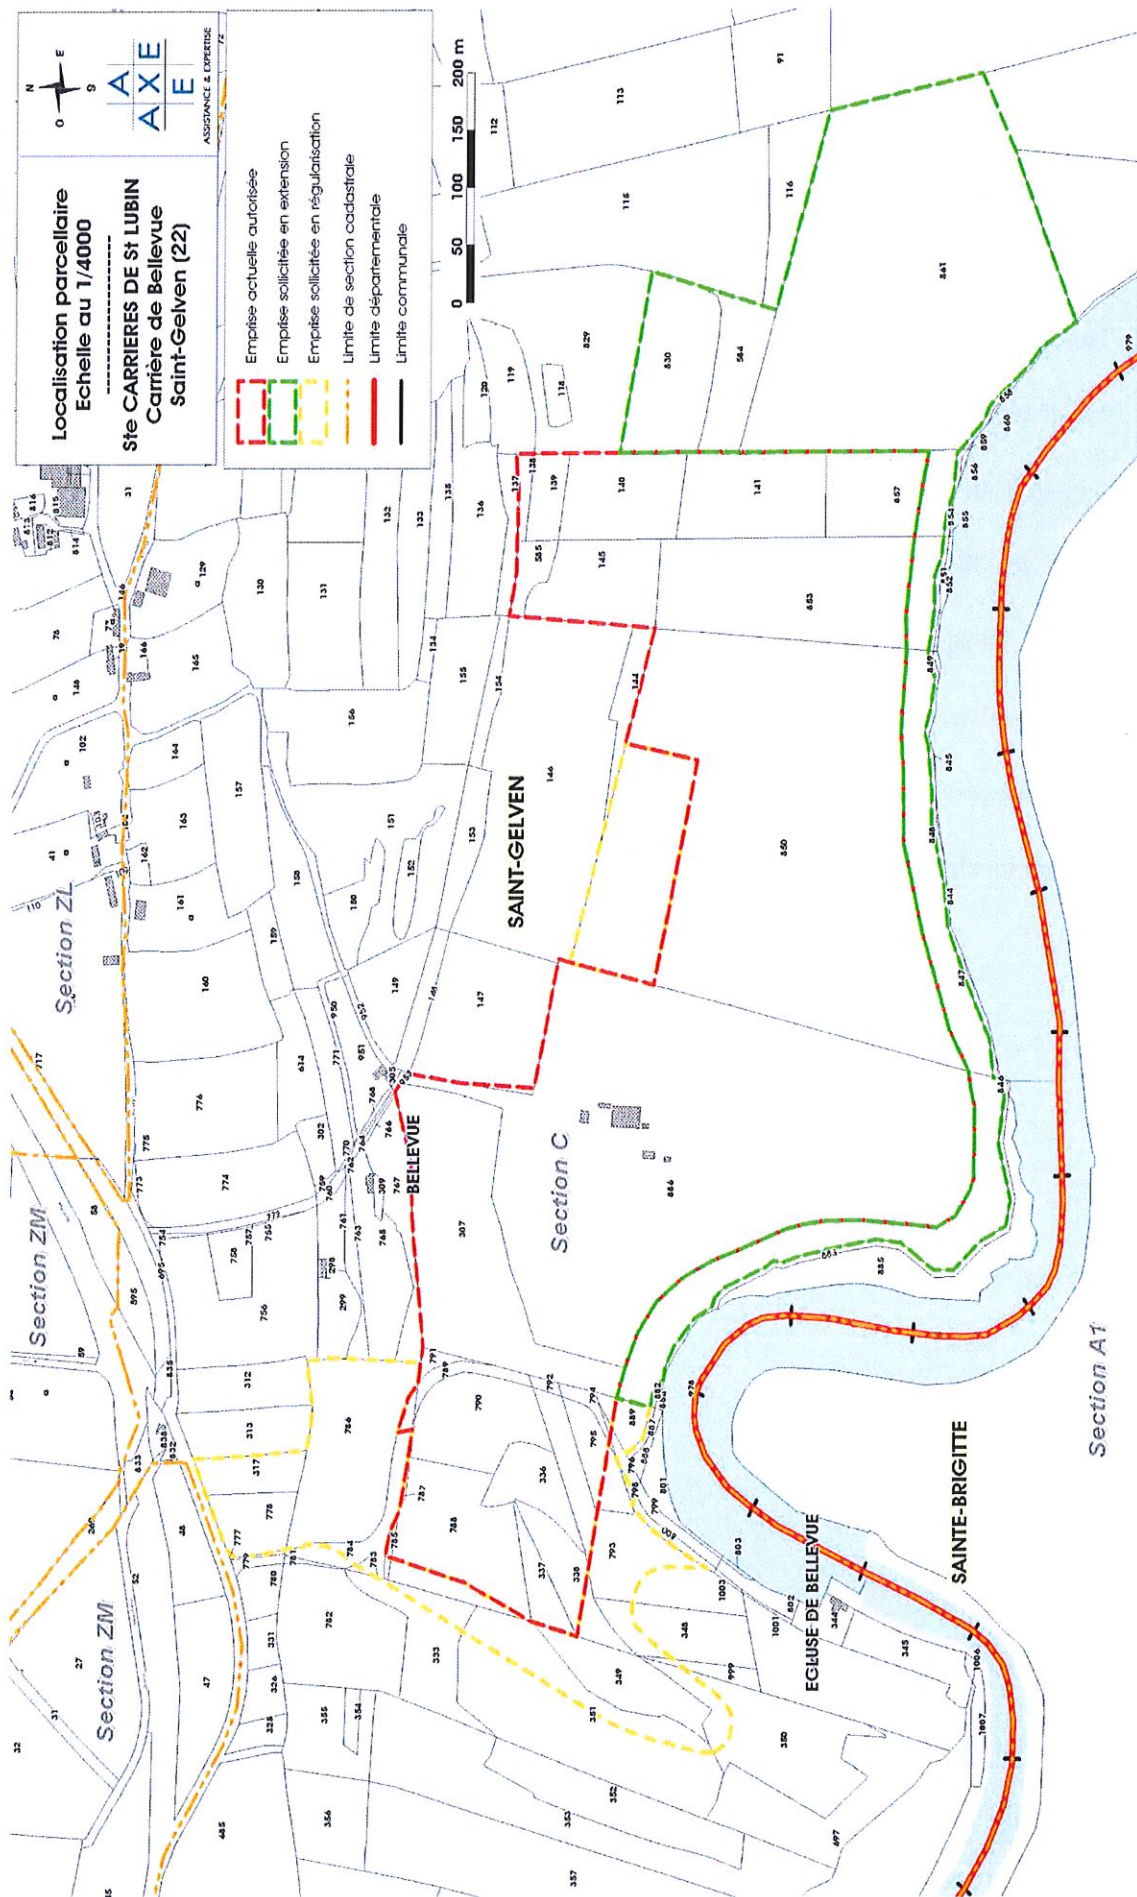




# ANNEXE 2 – PHASAGE PHASE I

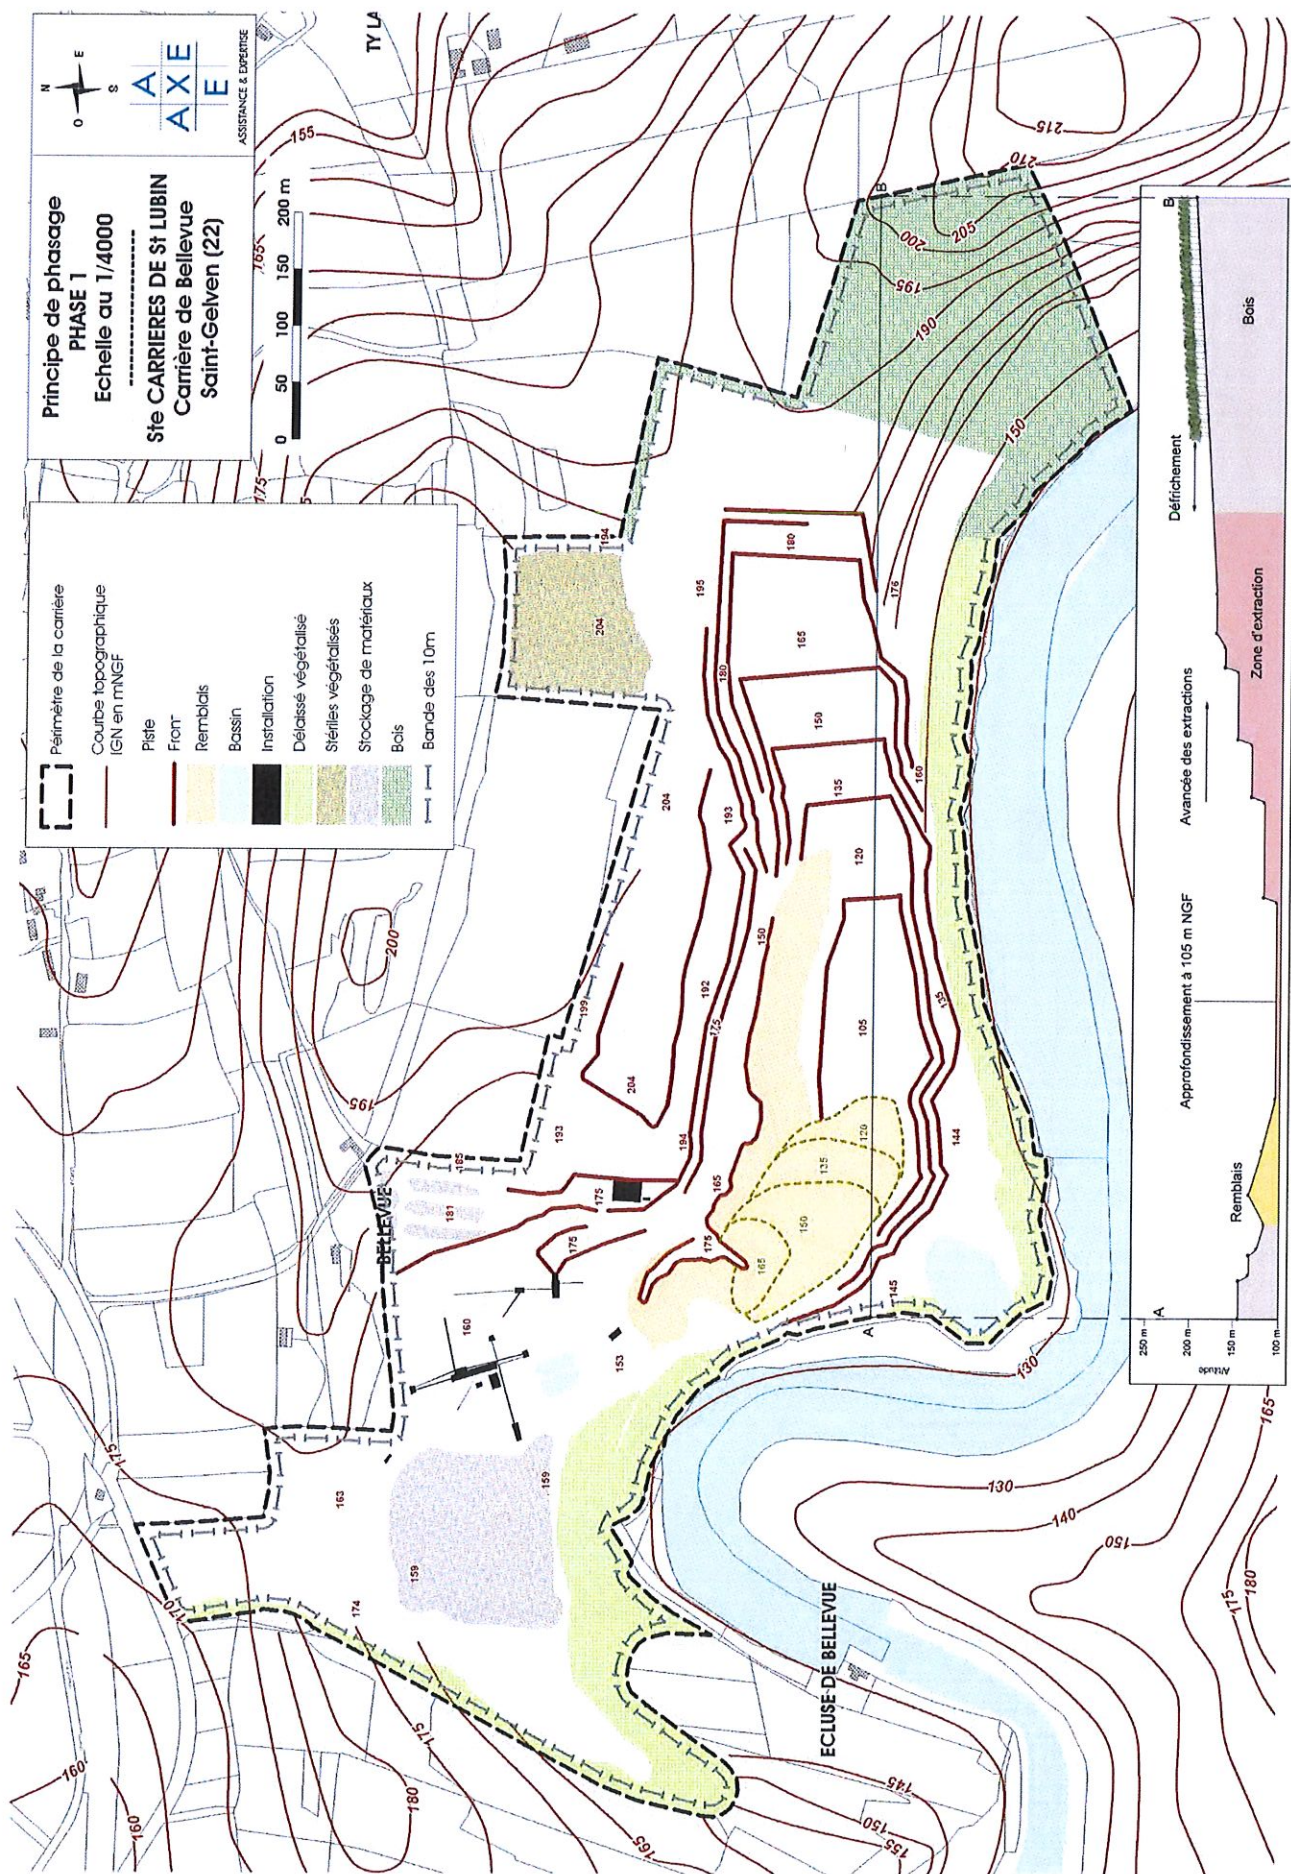




## **ANNEXE 2 – PHASAGE PHASE 2**

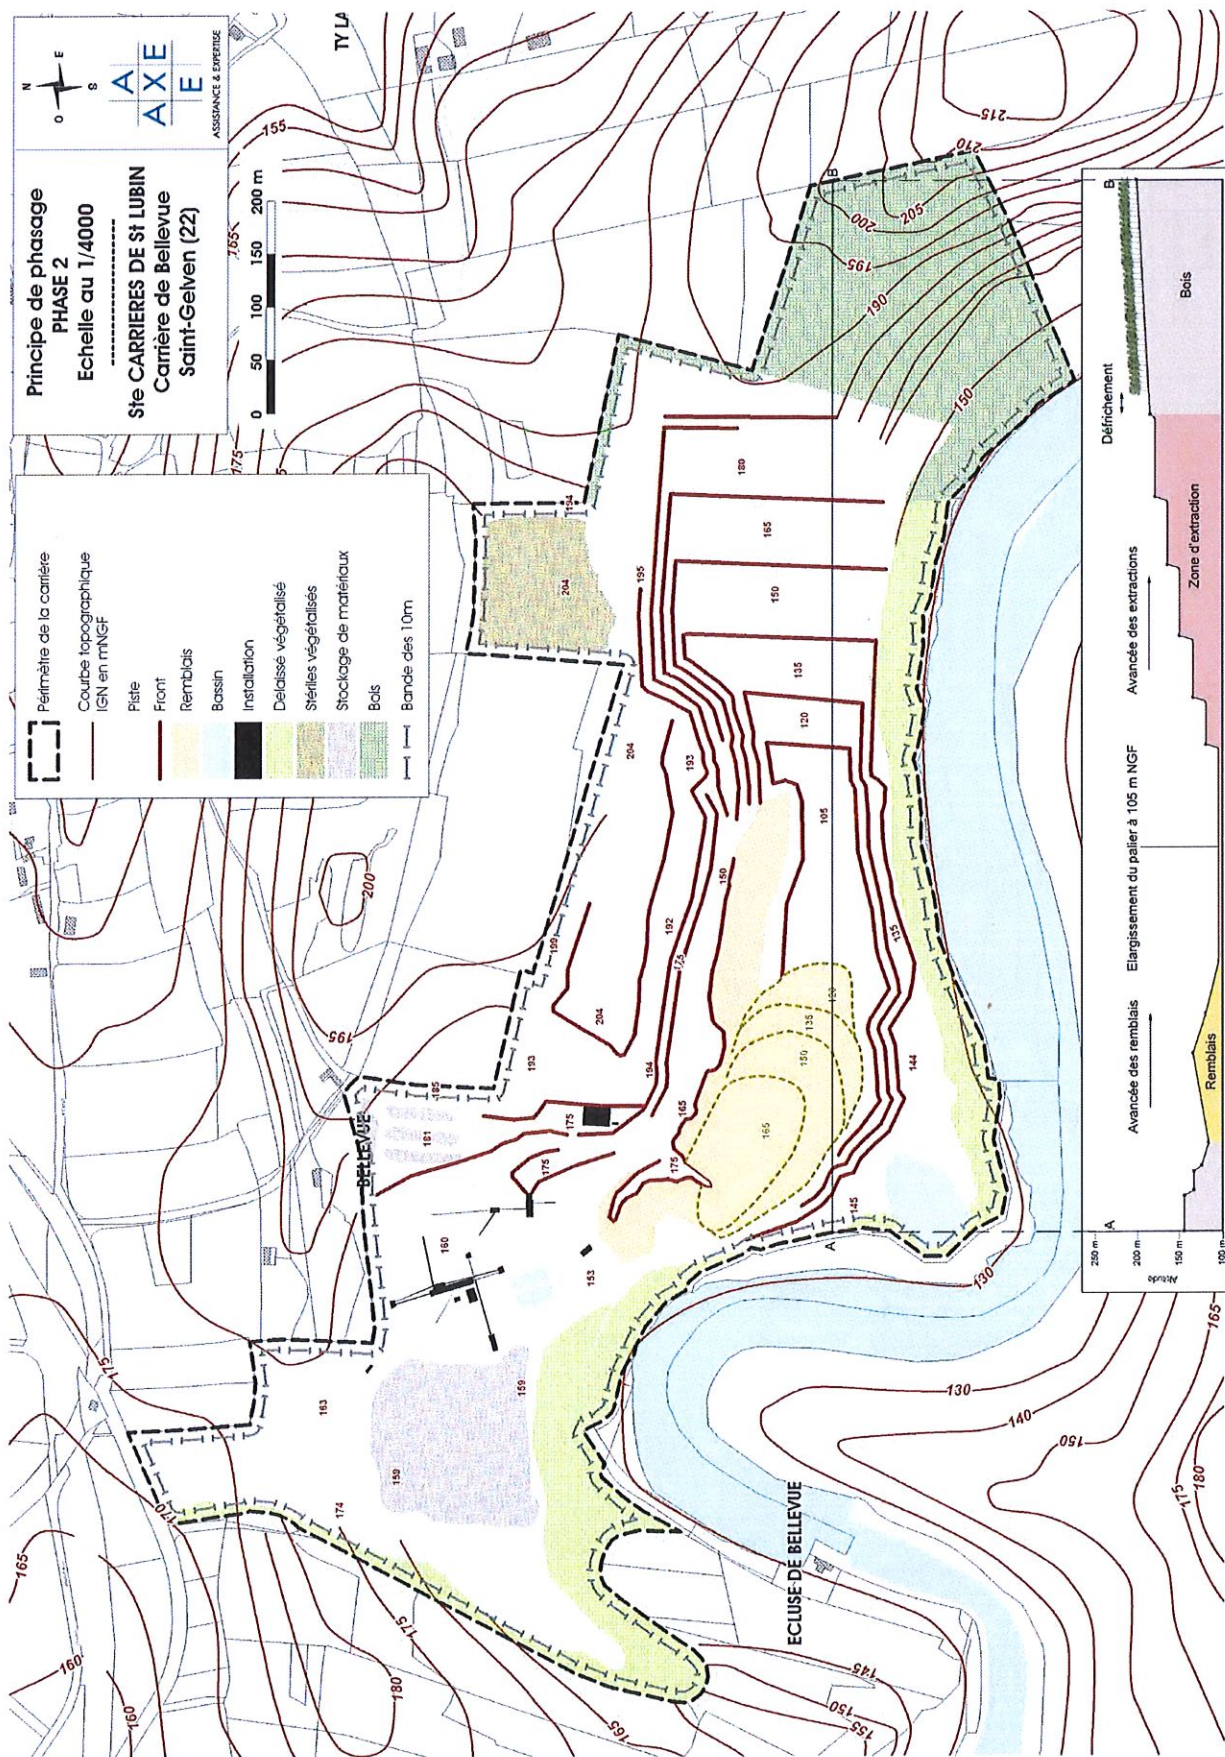




## ANNEXE 2 – PHASAGE PHASE 3

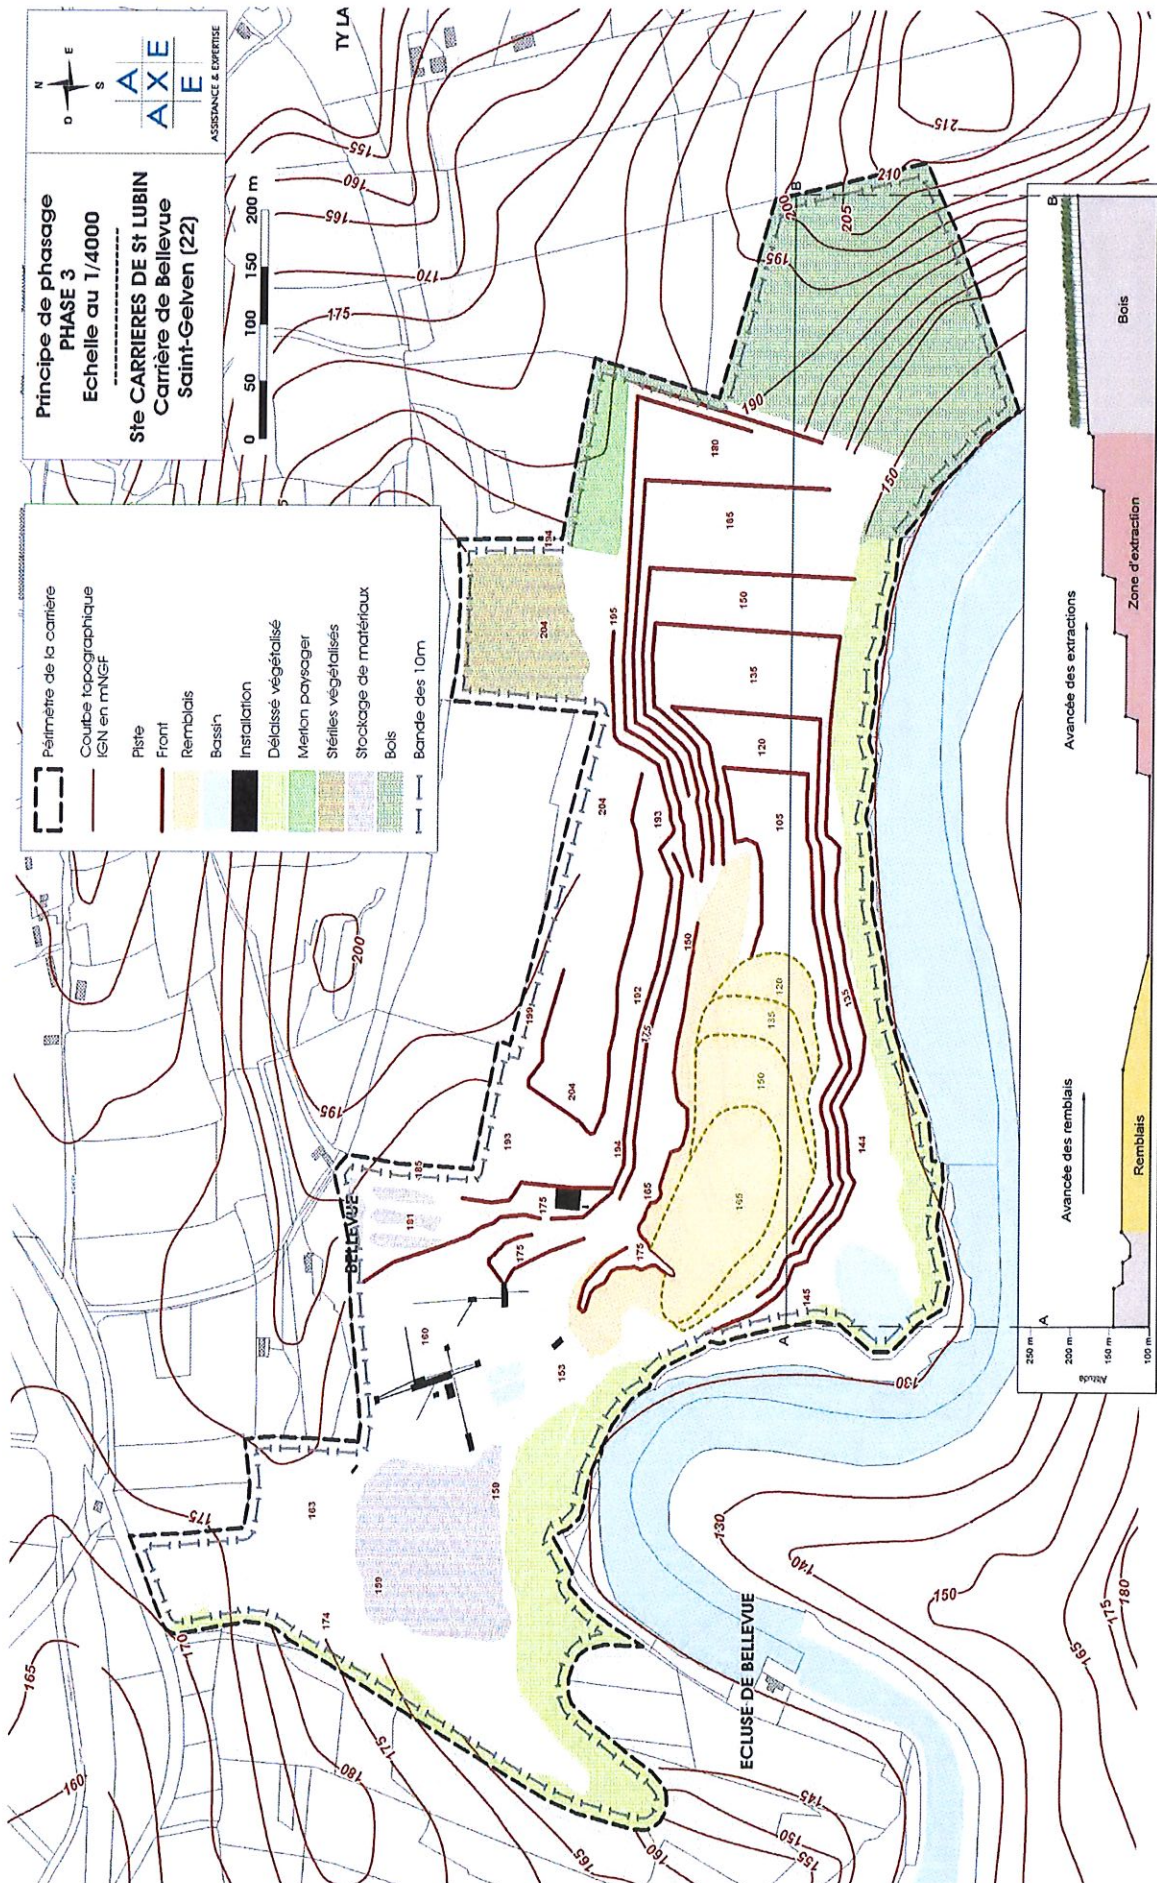




## ANNEXE 2 – PHASAGE PHASE 4

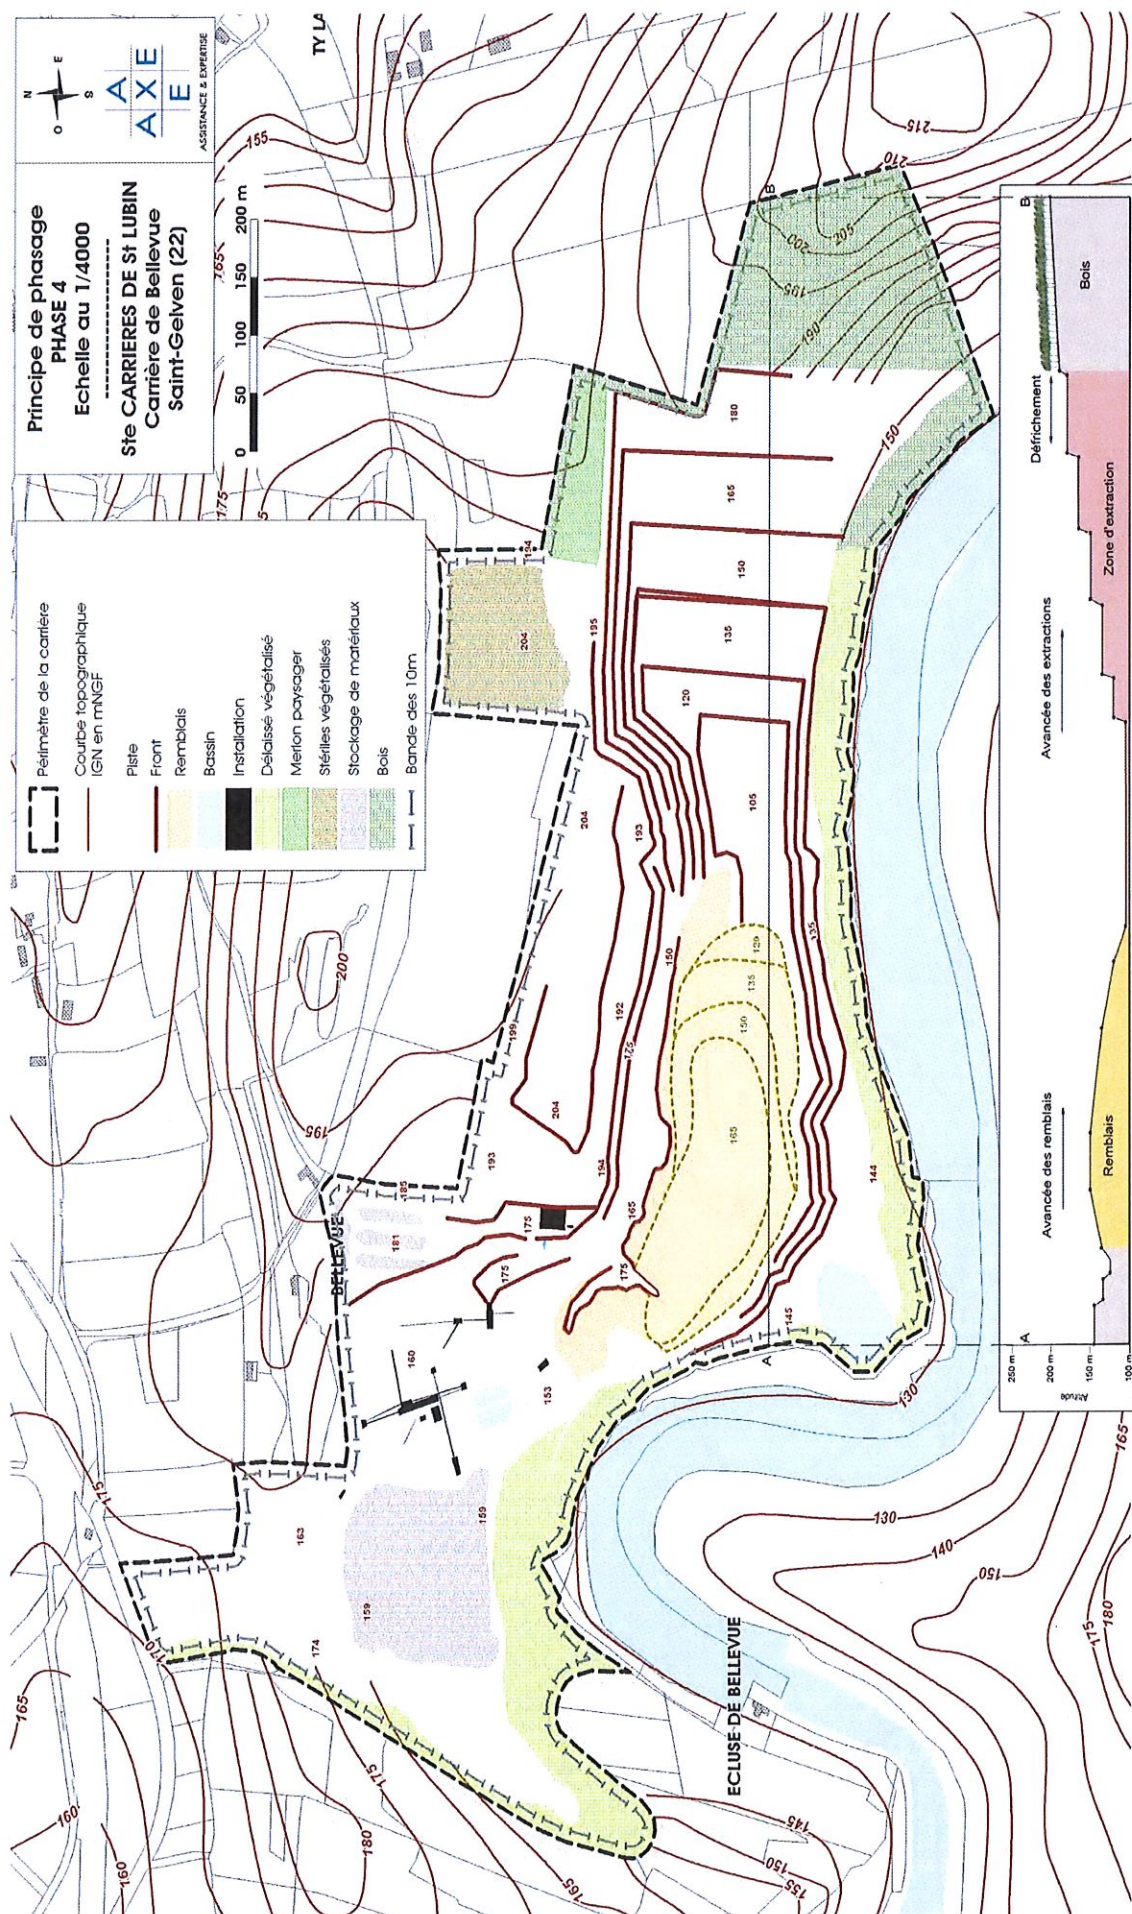




## ANNEXE 2 – PHASAGE PHASE 5

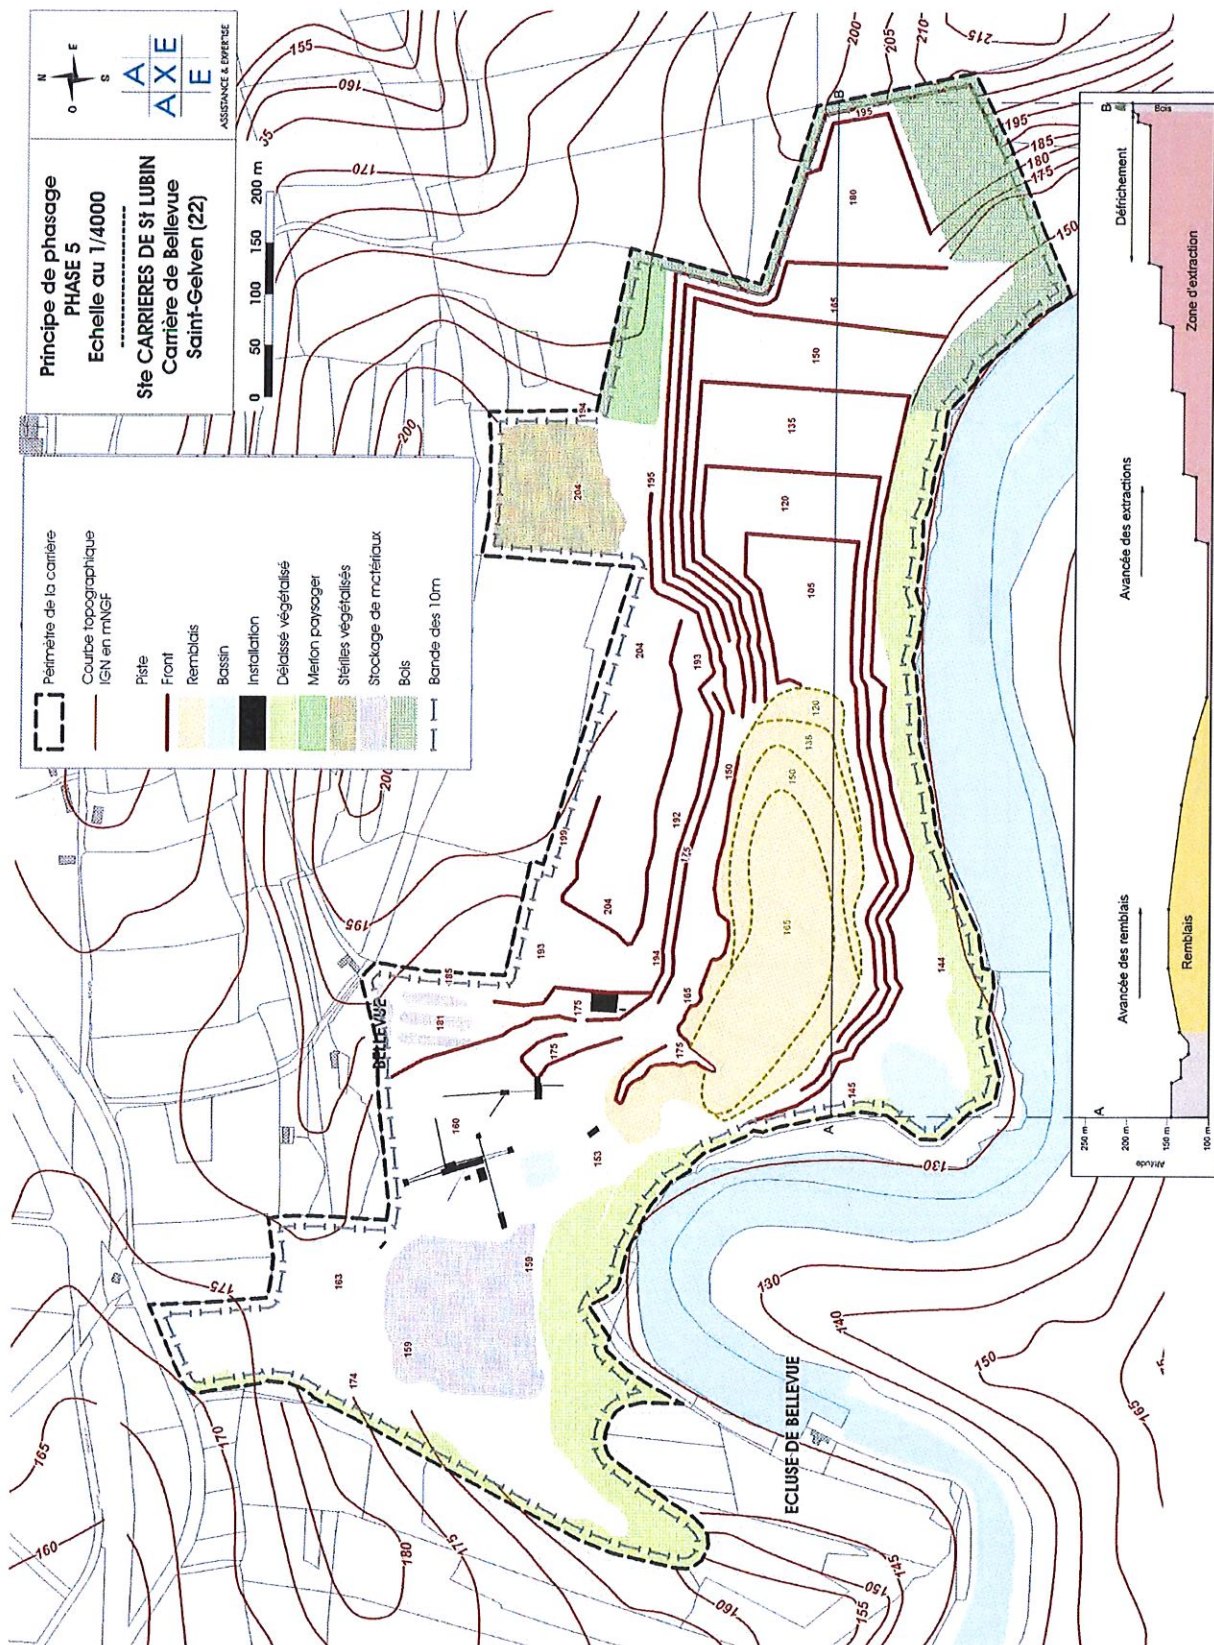




## ANNEXE 2 – PHASAGE PHASE 6

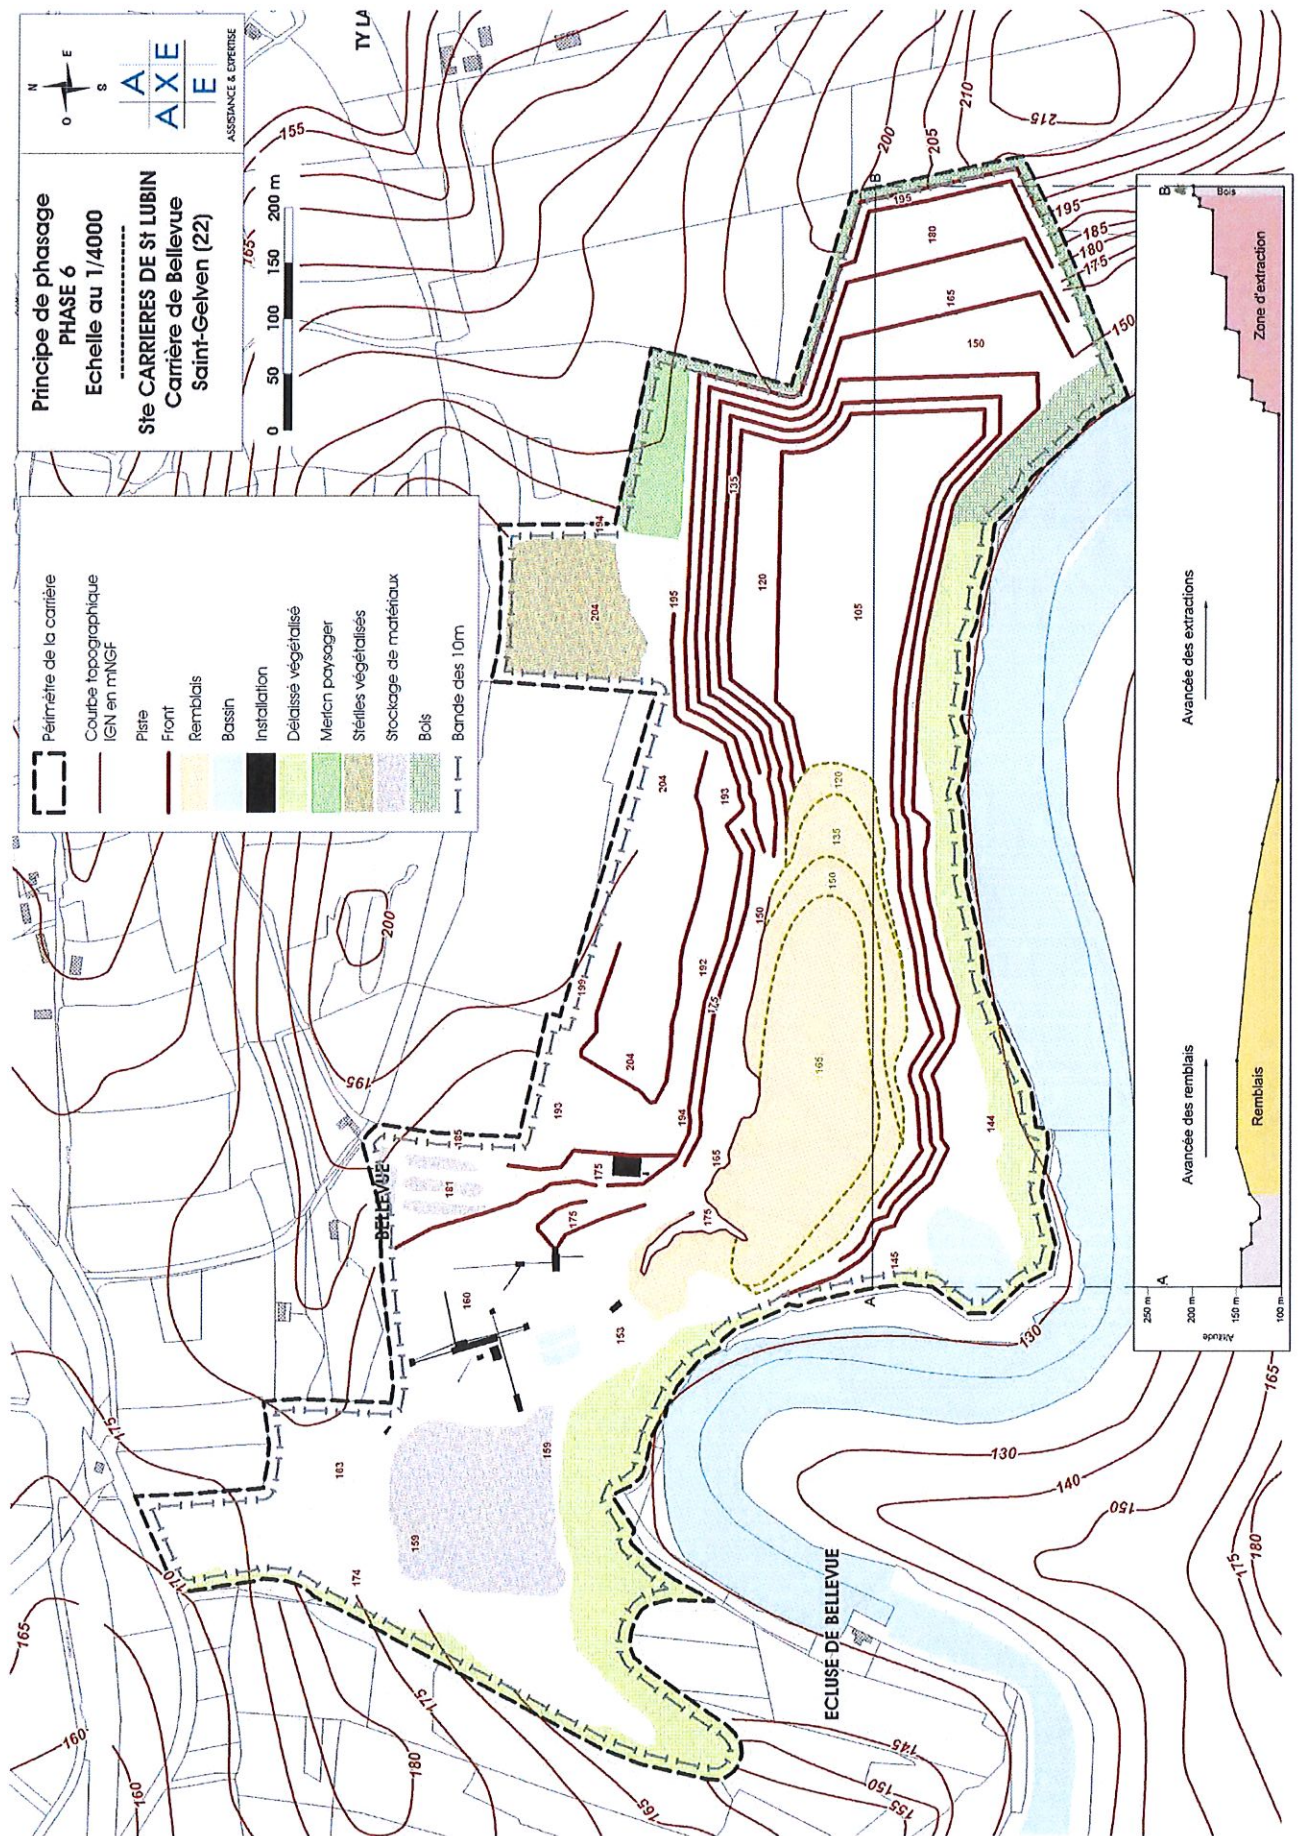




ANNEXE 3 – GARANTIES FINANCIERES PHASE I

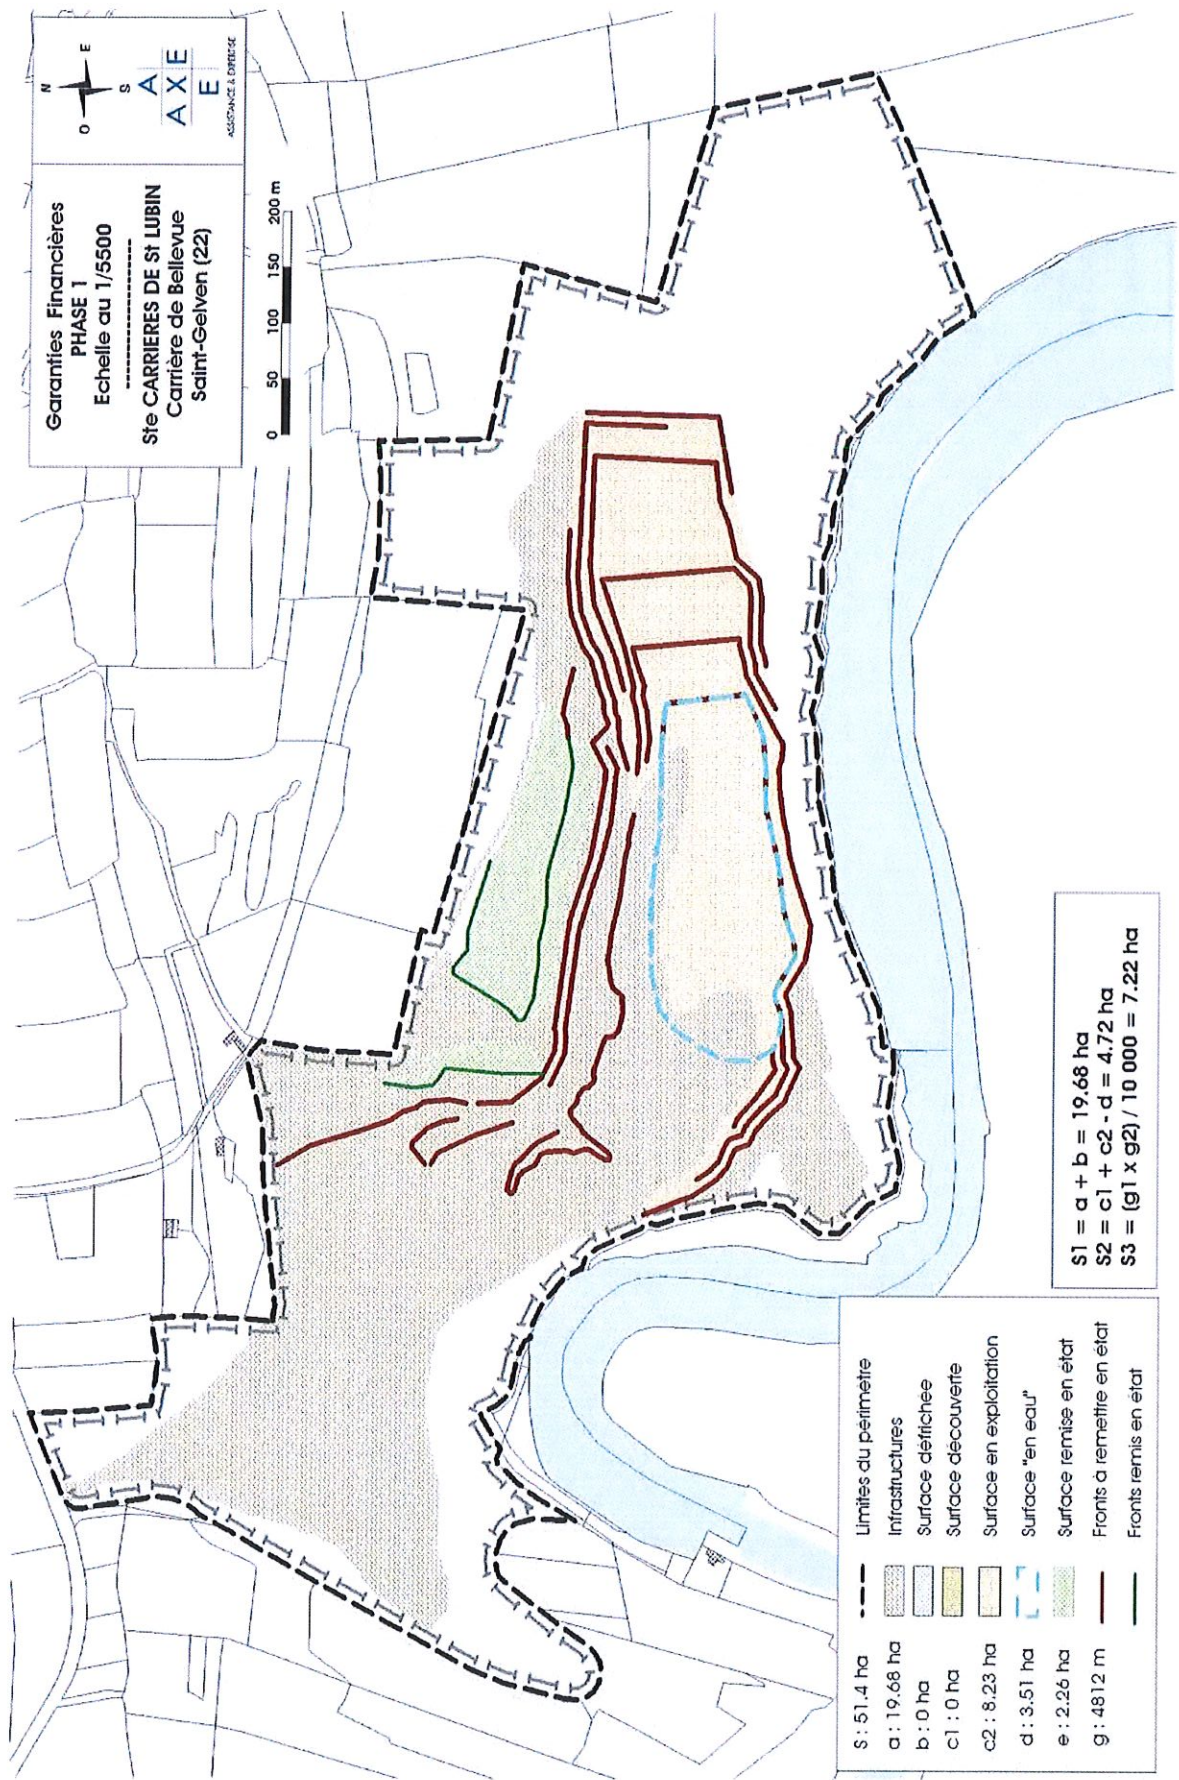




## ANNEXE 3 - GARANTIES FINANCIÈRES PHASE 2

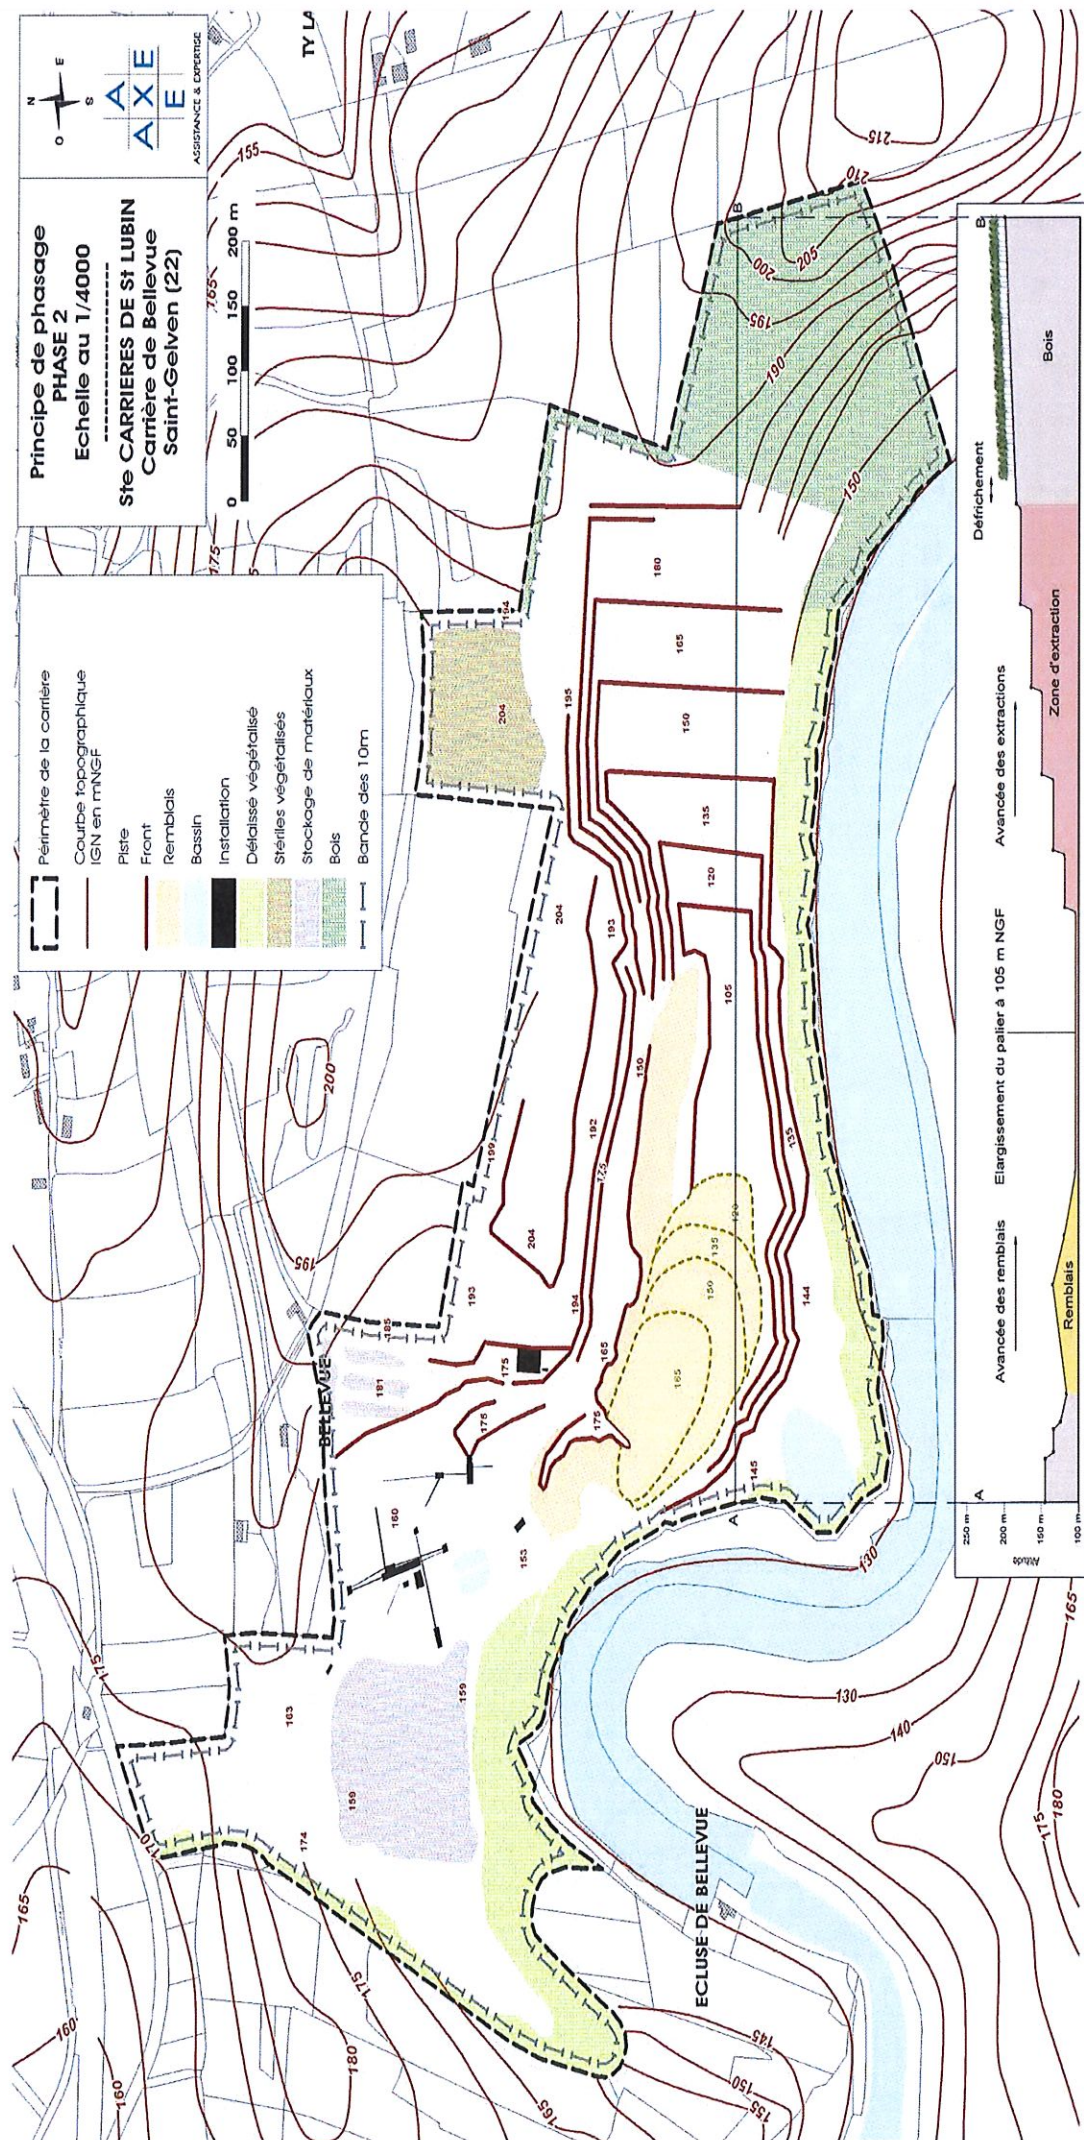




## ANNEXE 3 - GARANTIES FINANCIÈRES PHASE 3

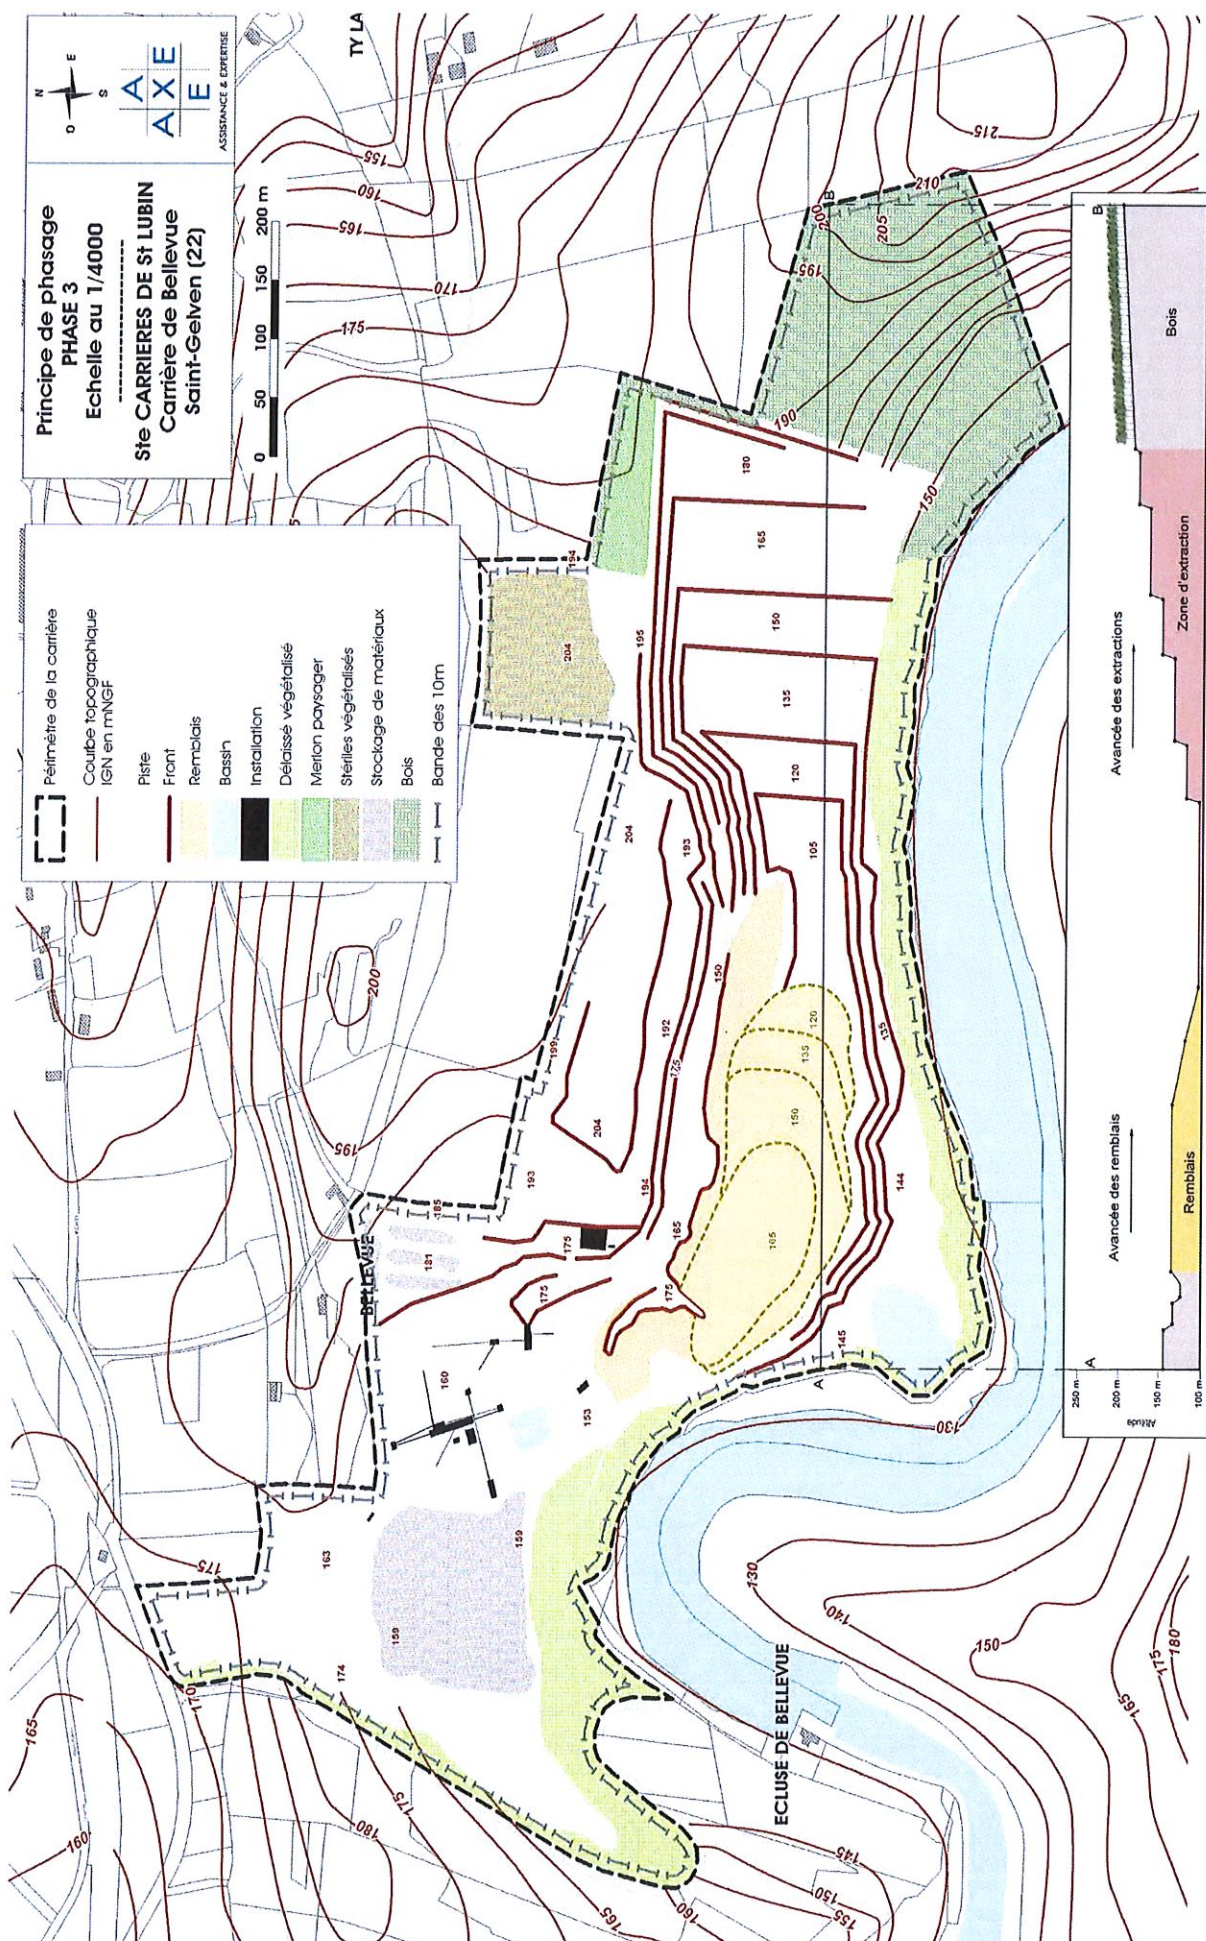




# ANNEXE 3 - GARANTIES FINANCIERES PHASE 4

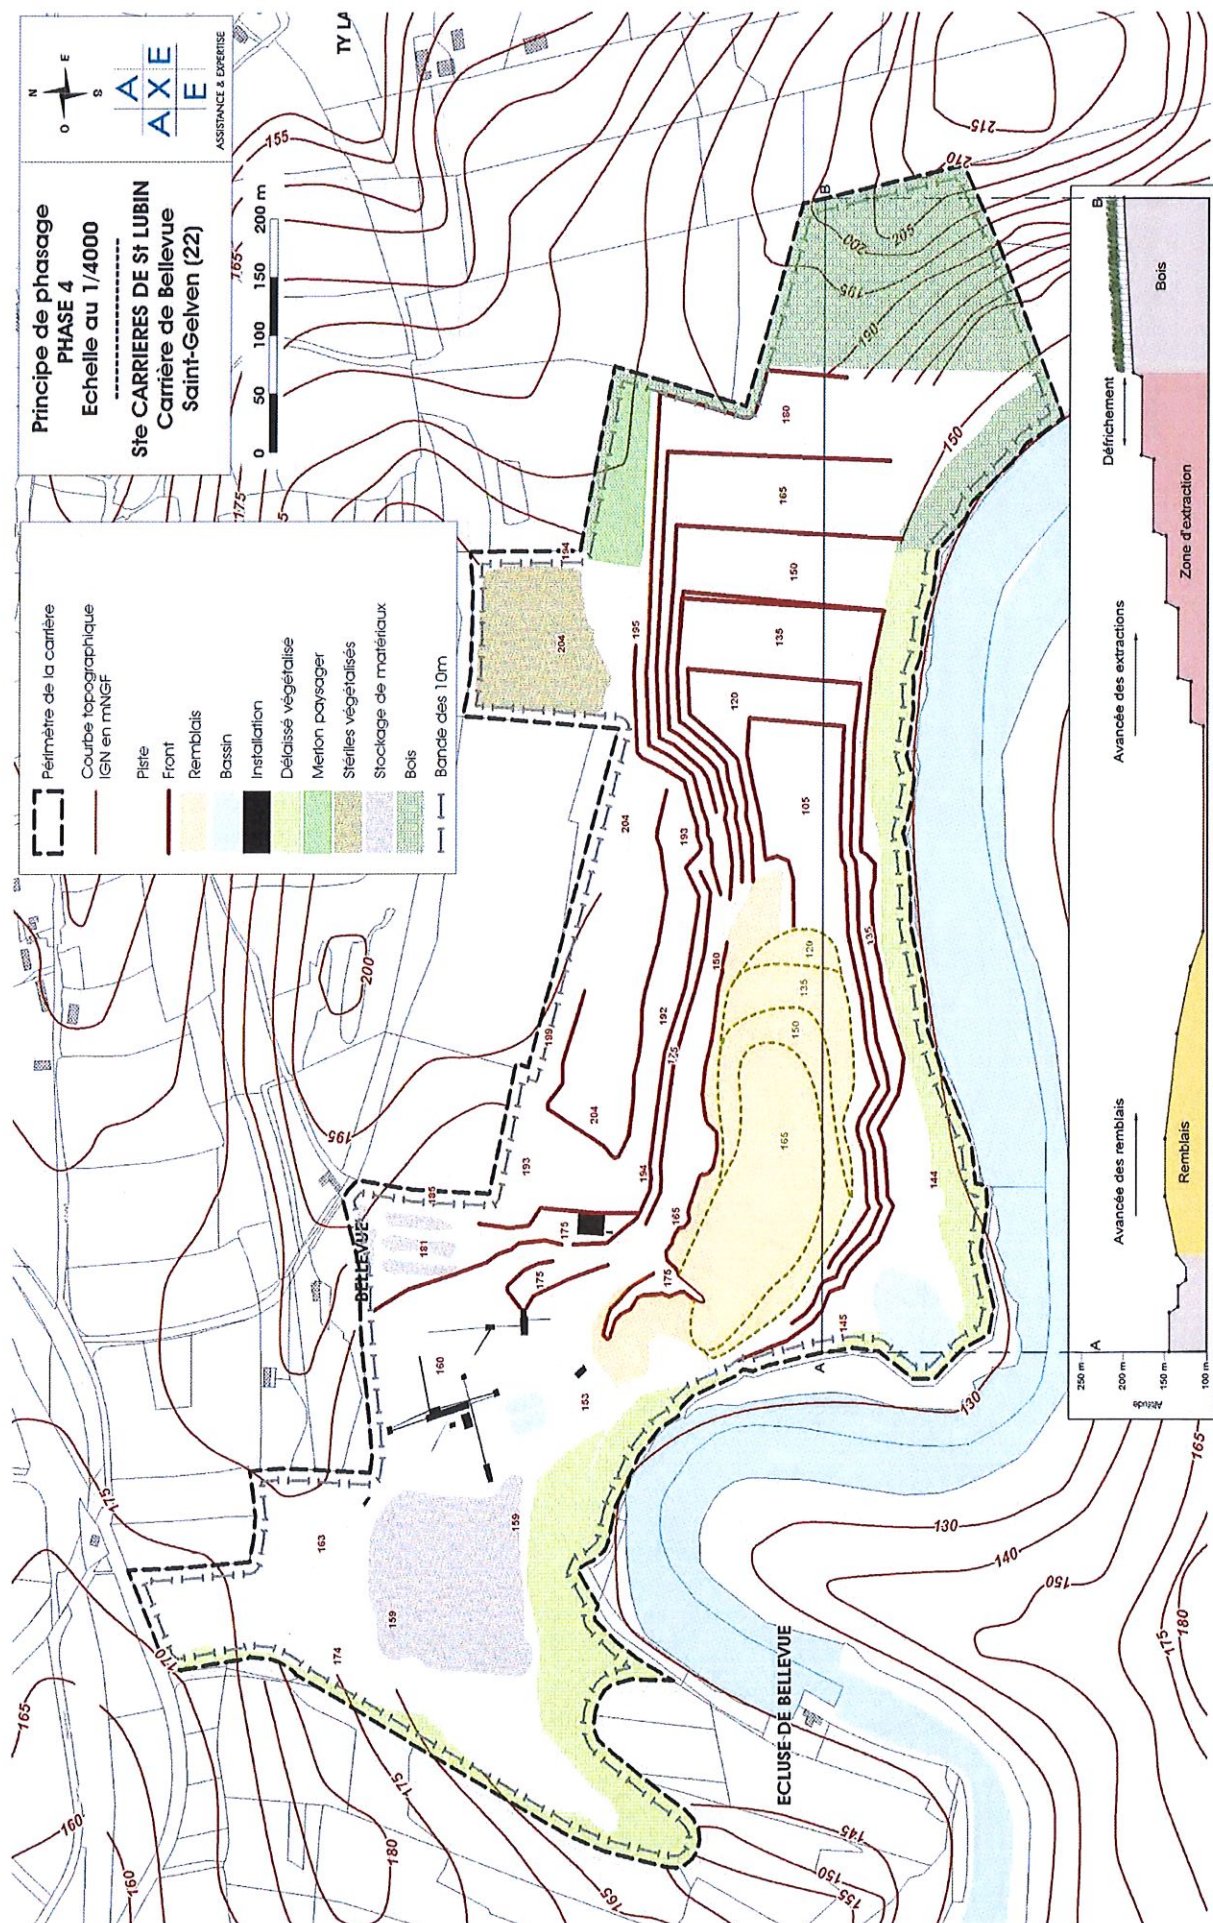




## **ANNEXE 3 - GARANTIES FINANCIERES PHASE 5**

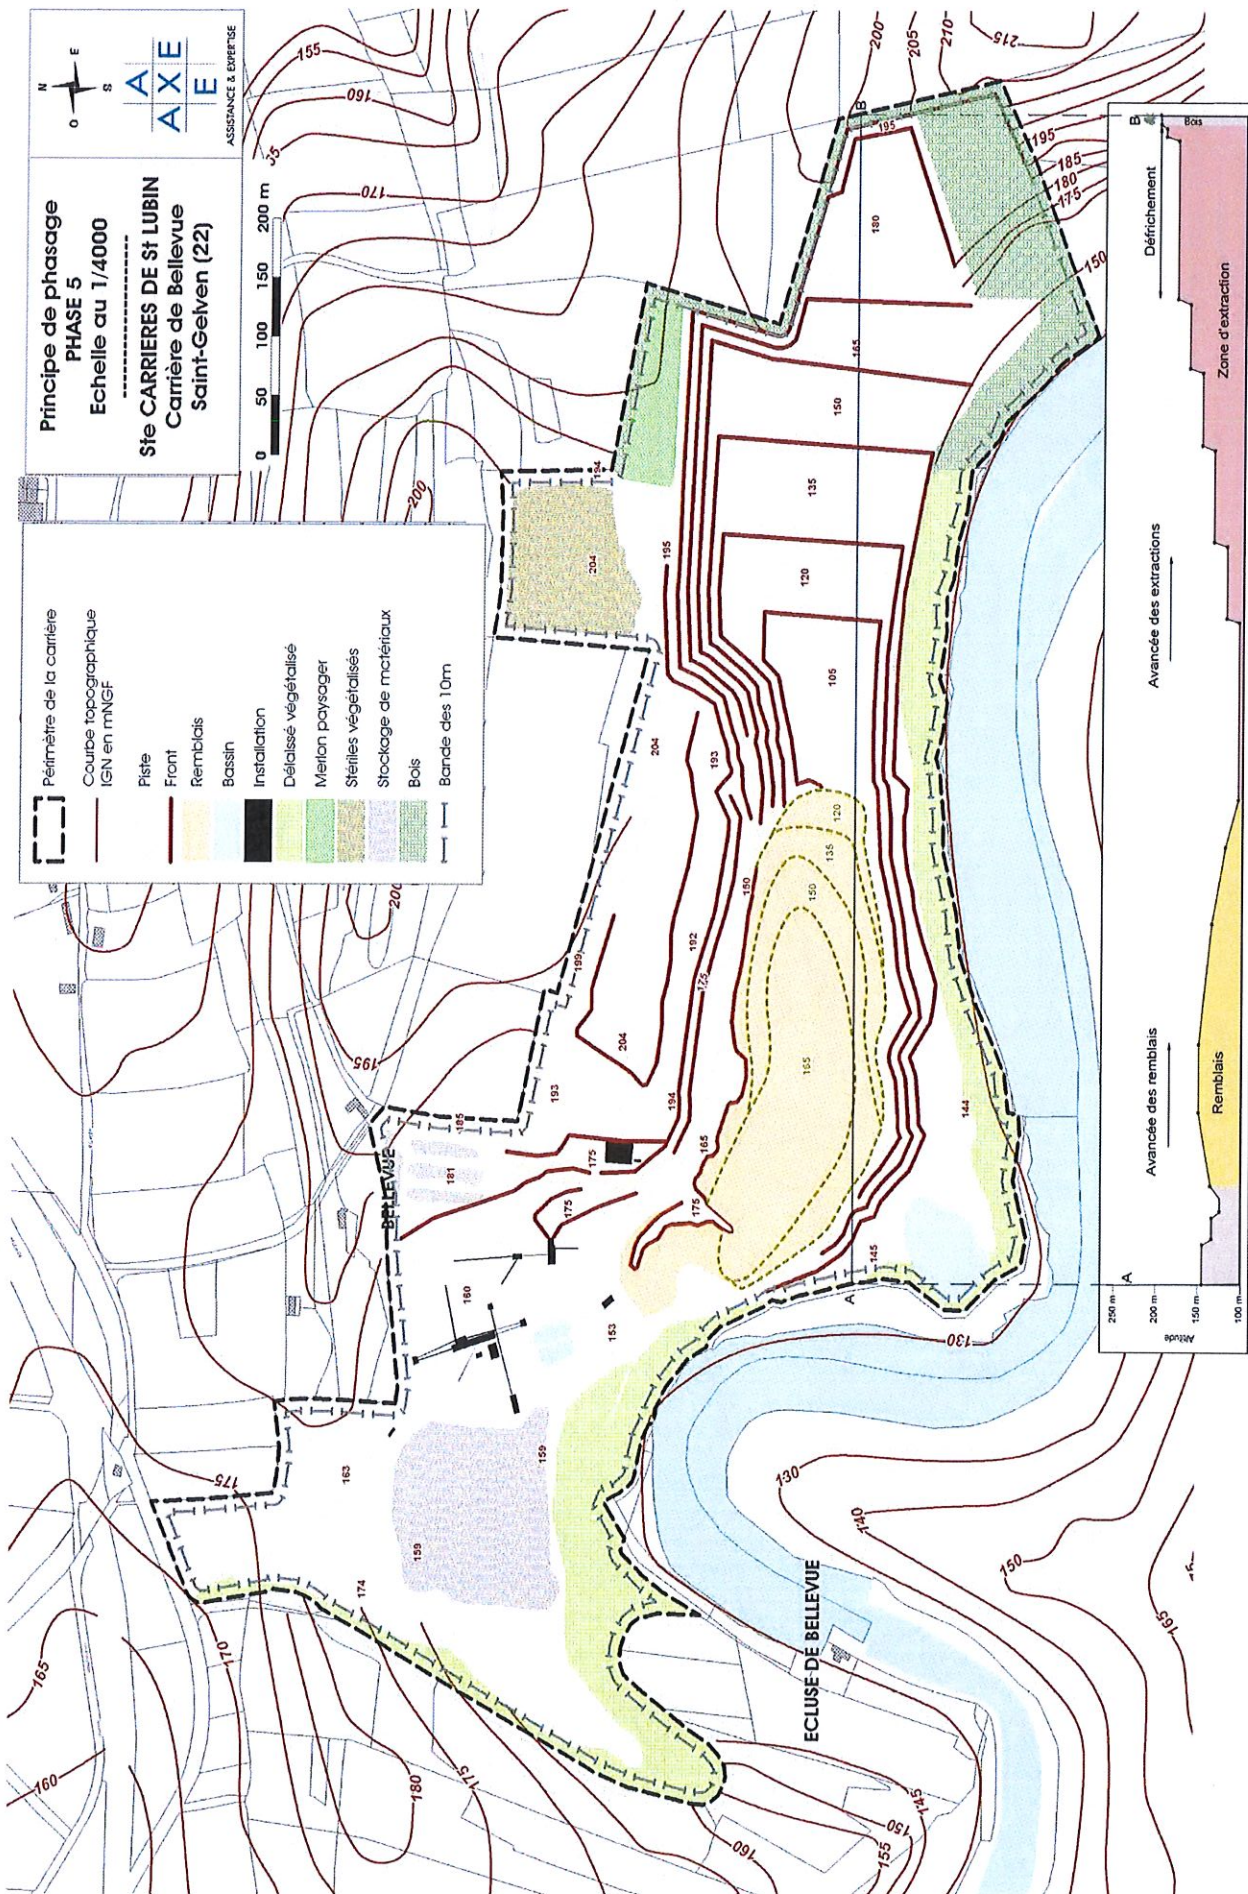




# ANNEXE 3 - GARANTIES FINANCIERES PHASE 6

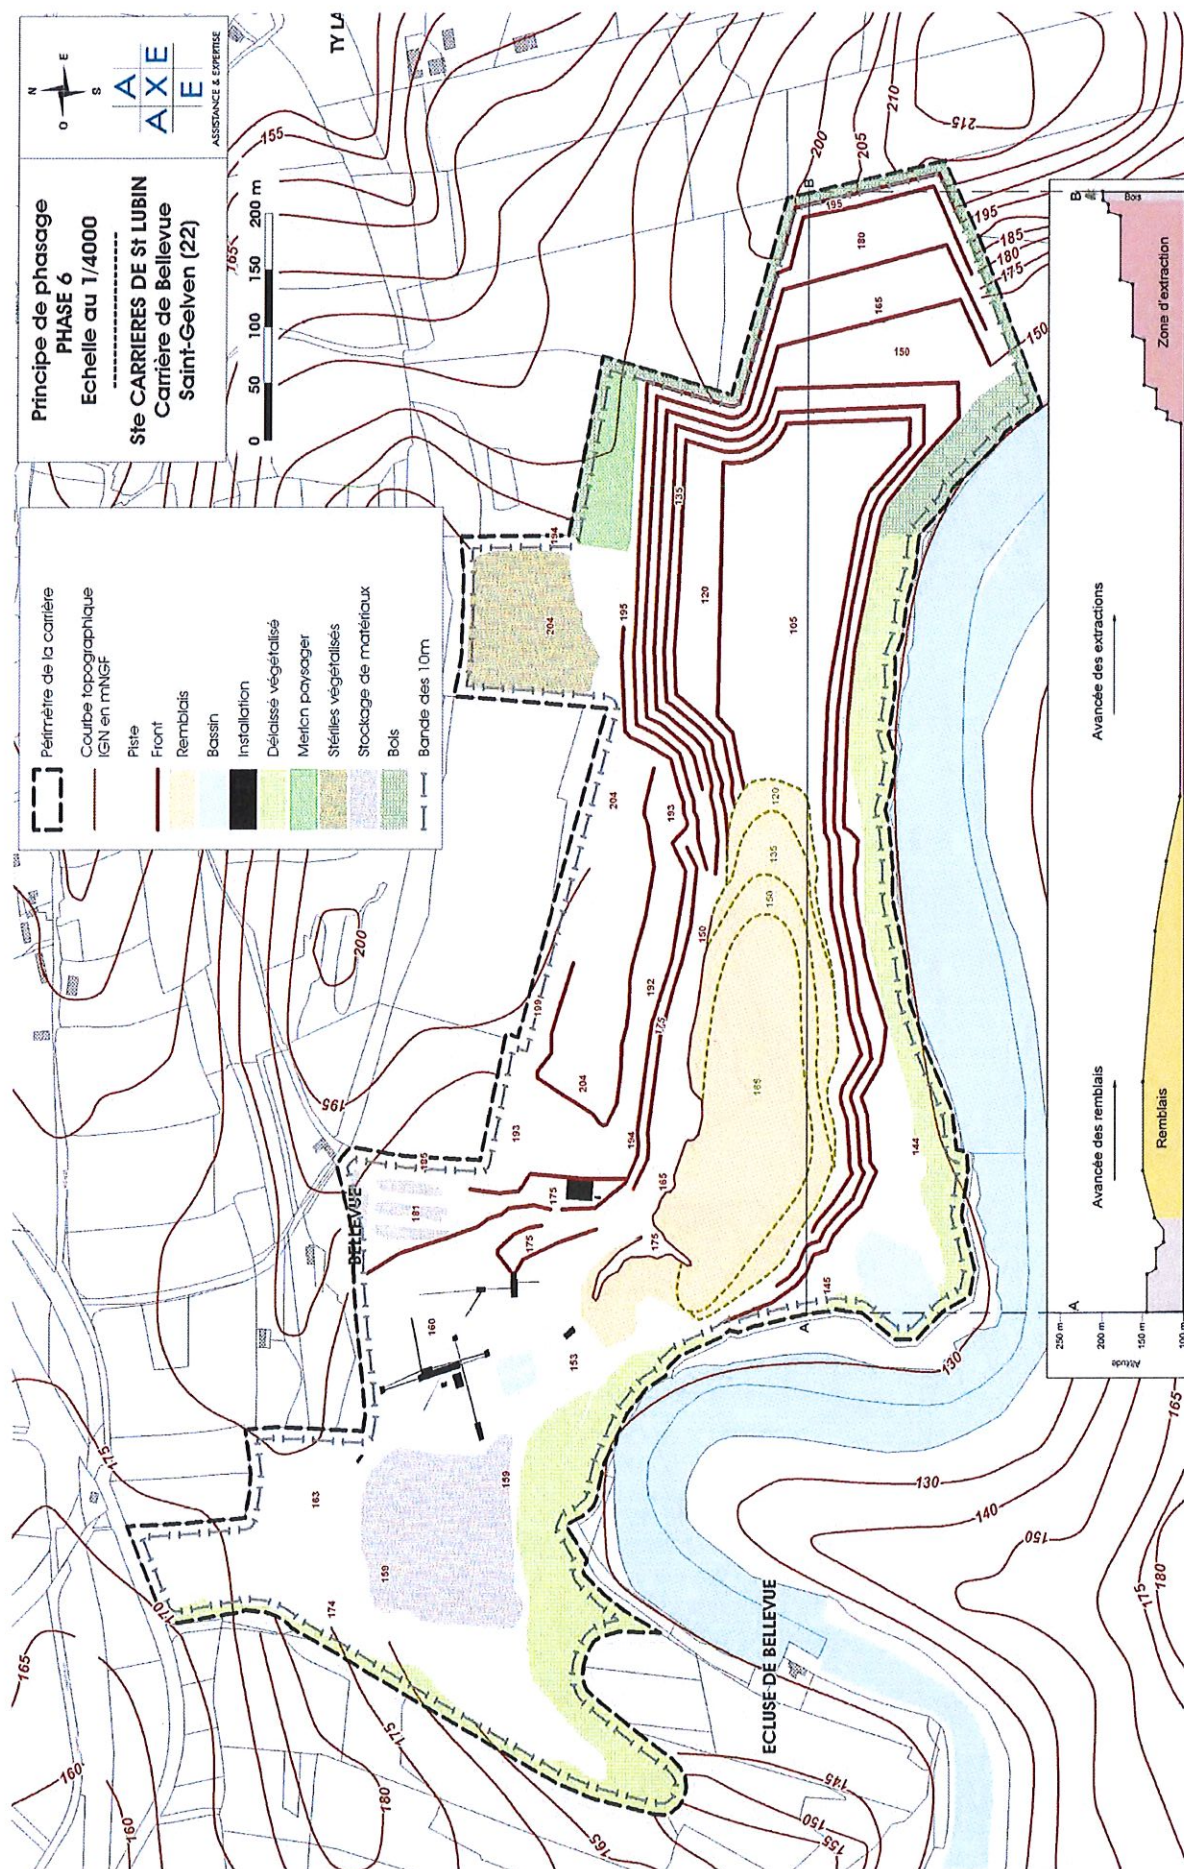




## ANNEXE 4 – Plan de remise en état

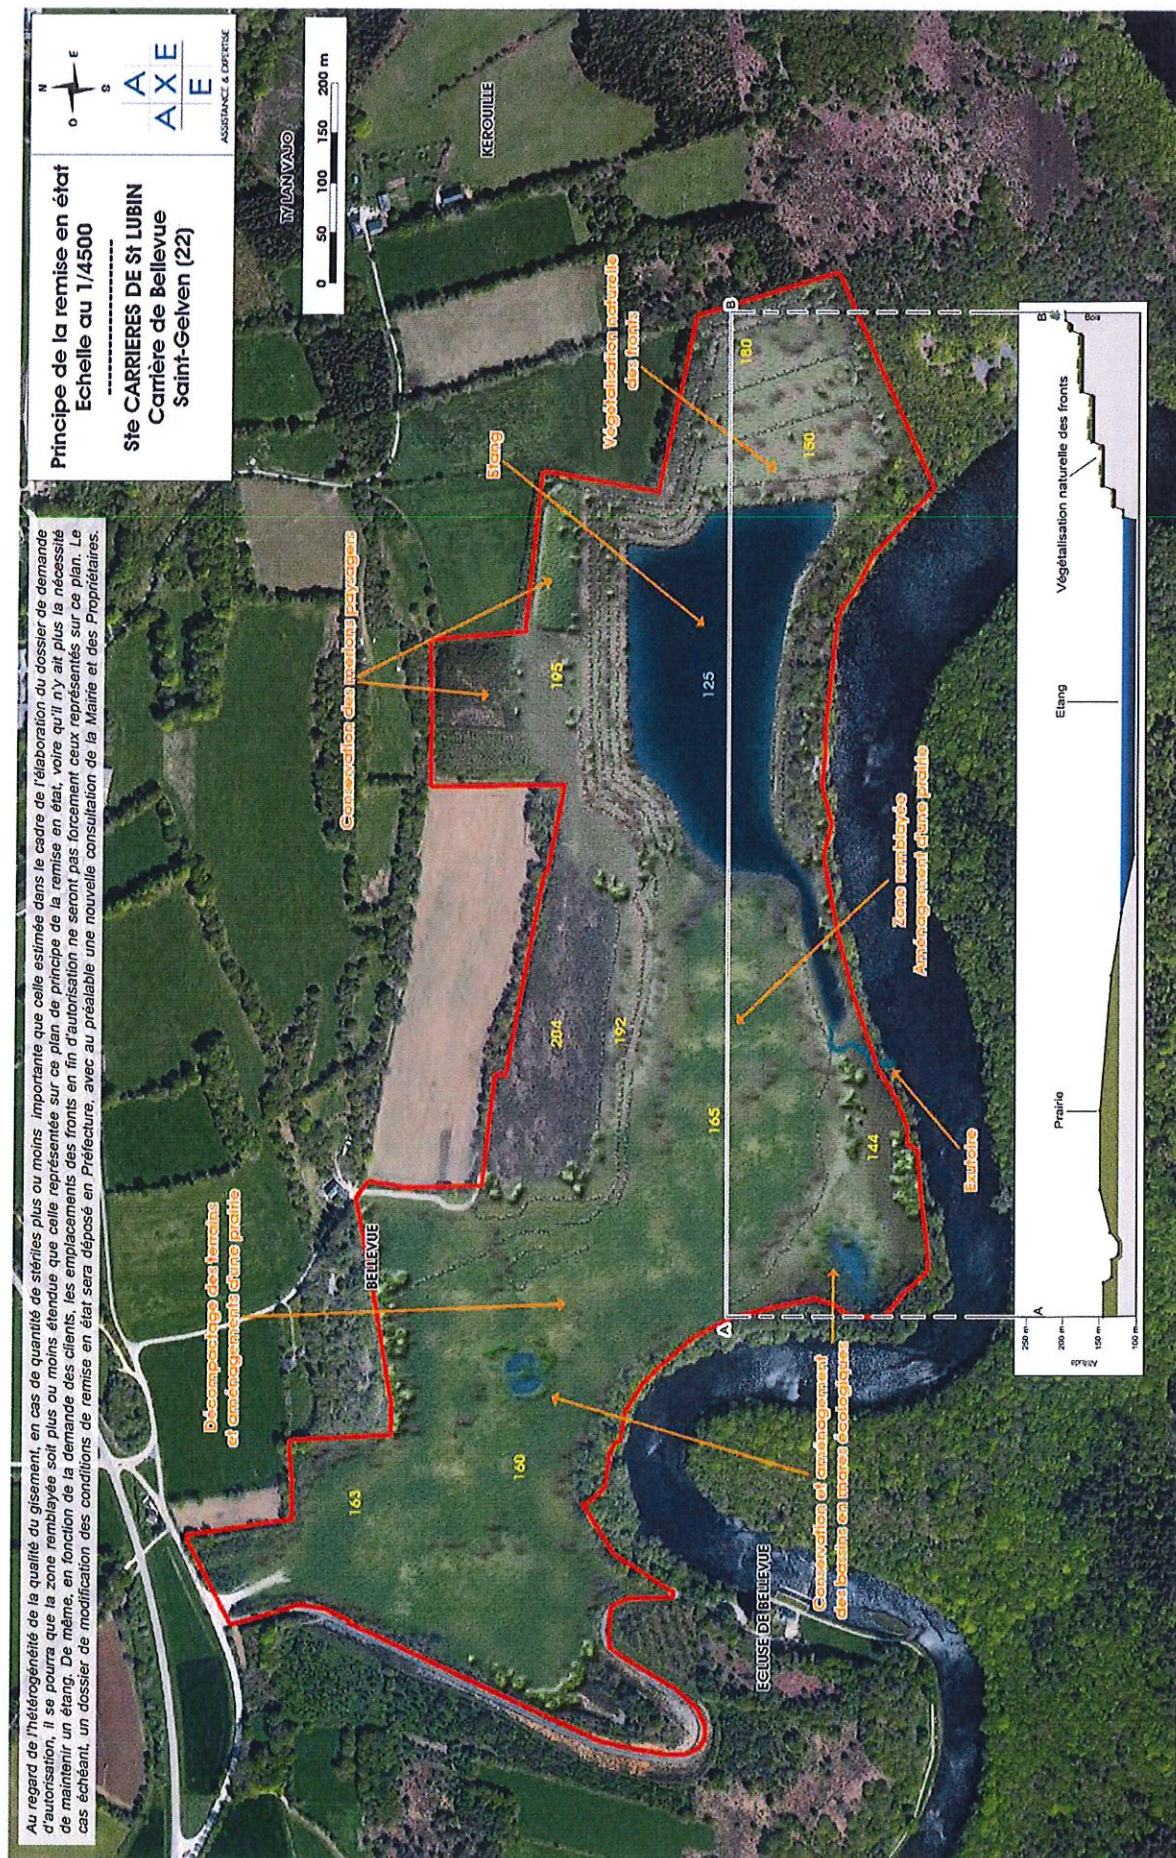




## ANNEXE 5 - PLAN DU CIRCUIT DES EAUX

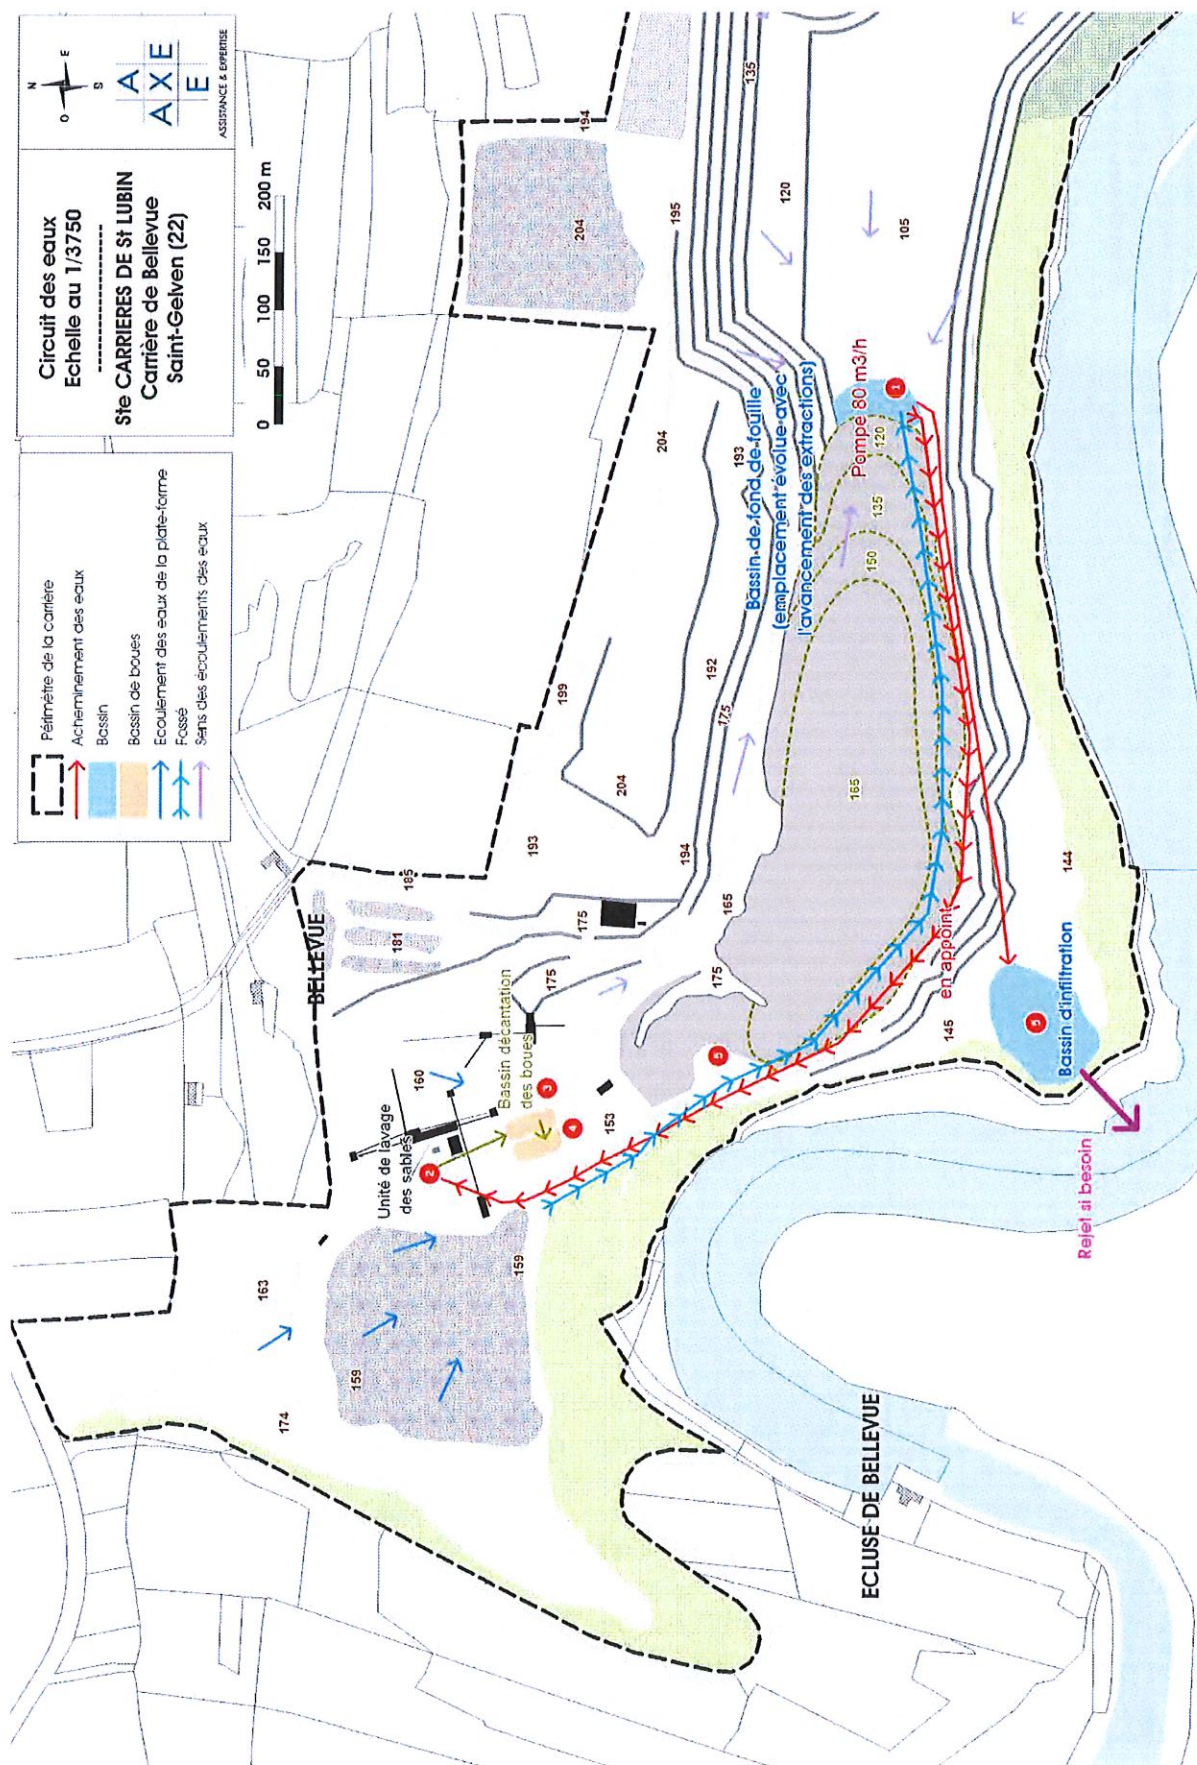



ANNEXE 6 - PLAN DE LOCALISATION DES POINTS DE MESURE DES ÉMERGENCES SONORES

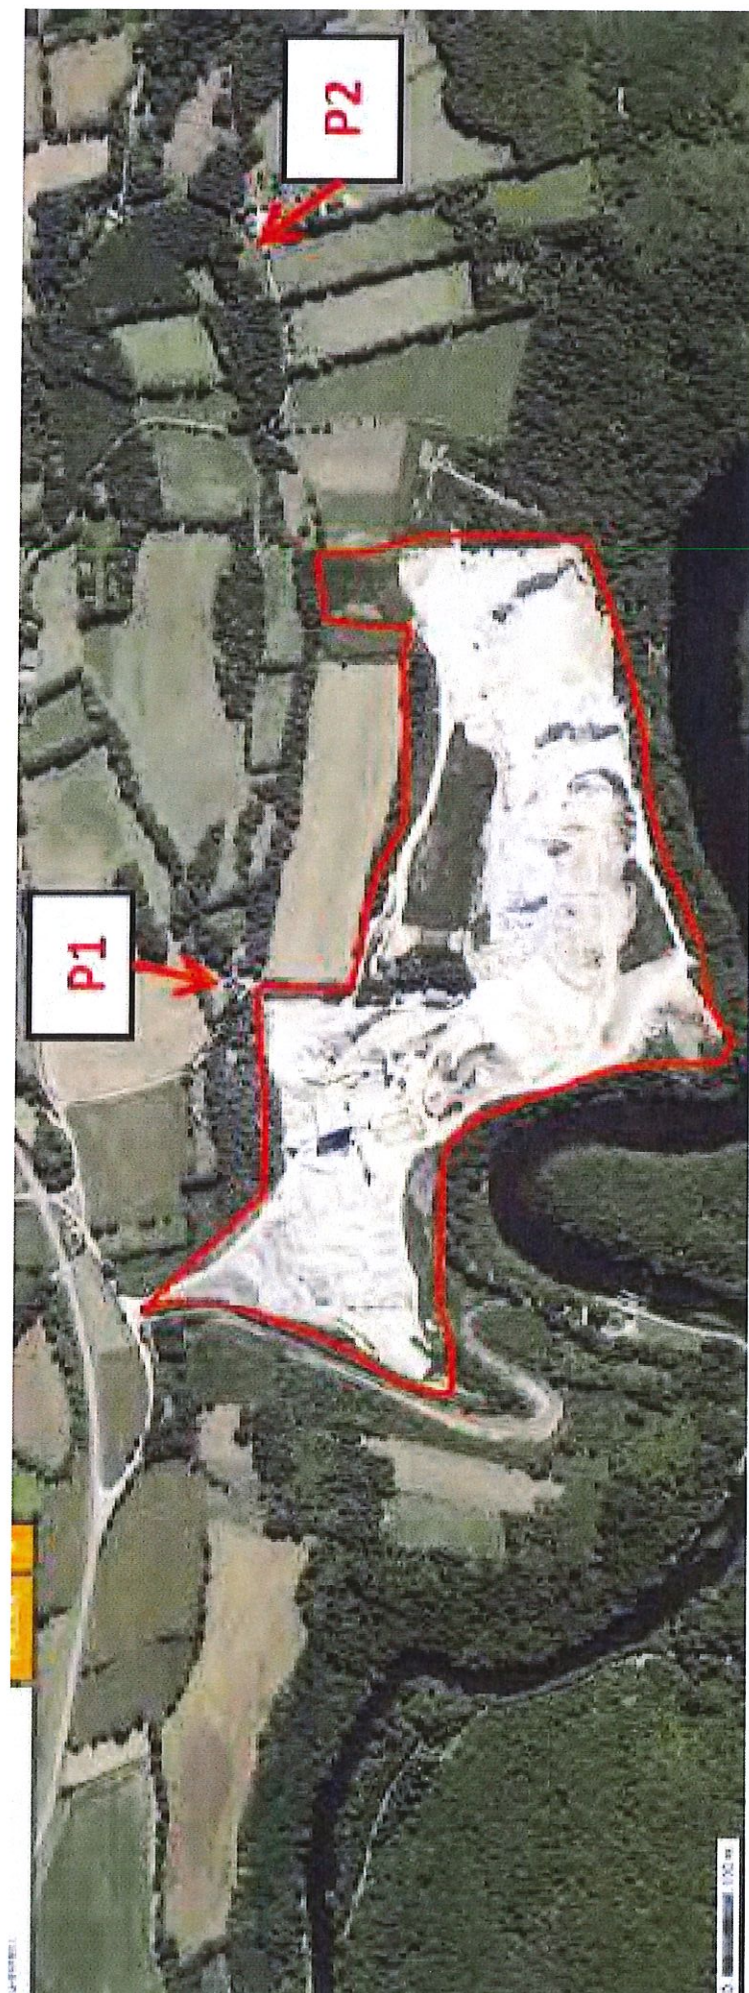




## ANNEXE 7 - PLAN DES MESURES PAYSAGERES






# ANNEXE 8 – PLAN DE LOCALISATION DES MESURES D'ÉVITEMENT, DE RÉDUCTION ET DE COMPENSATION DES IMPACTS

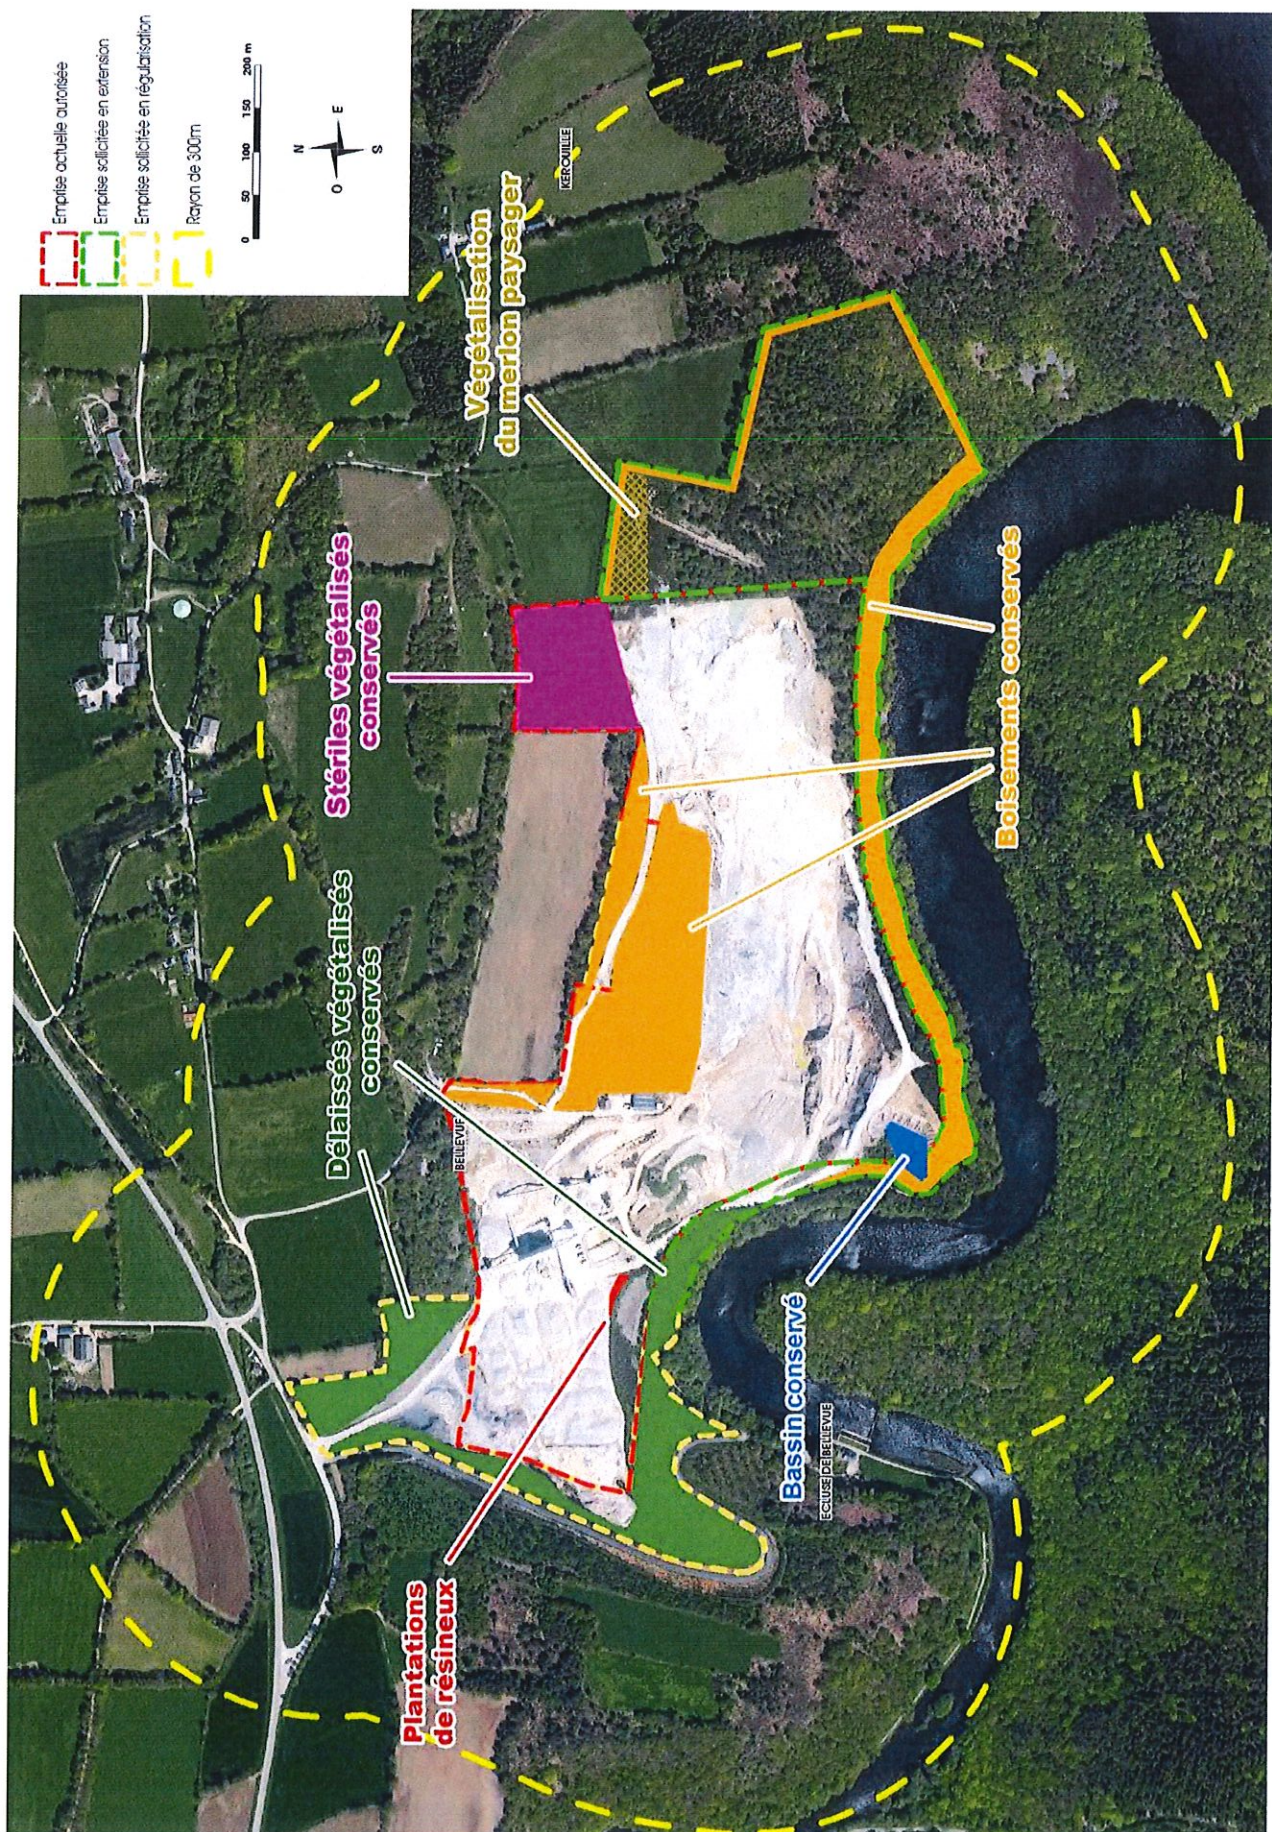




ANNEXE 9 : PLAN DE LOCALISATION DES STATIONS DE MESURES DE RETOMBÉS  
DE POUSSIÈRES

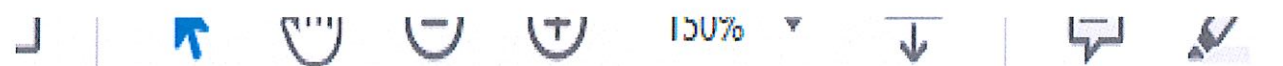

ris

ctoral, de  
its et des  
s stations  
ont :

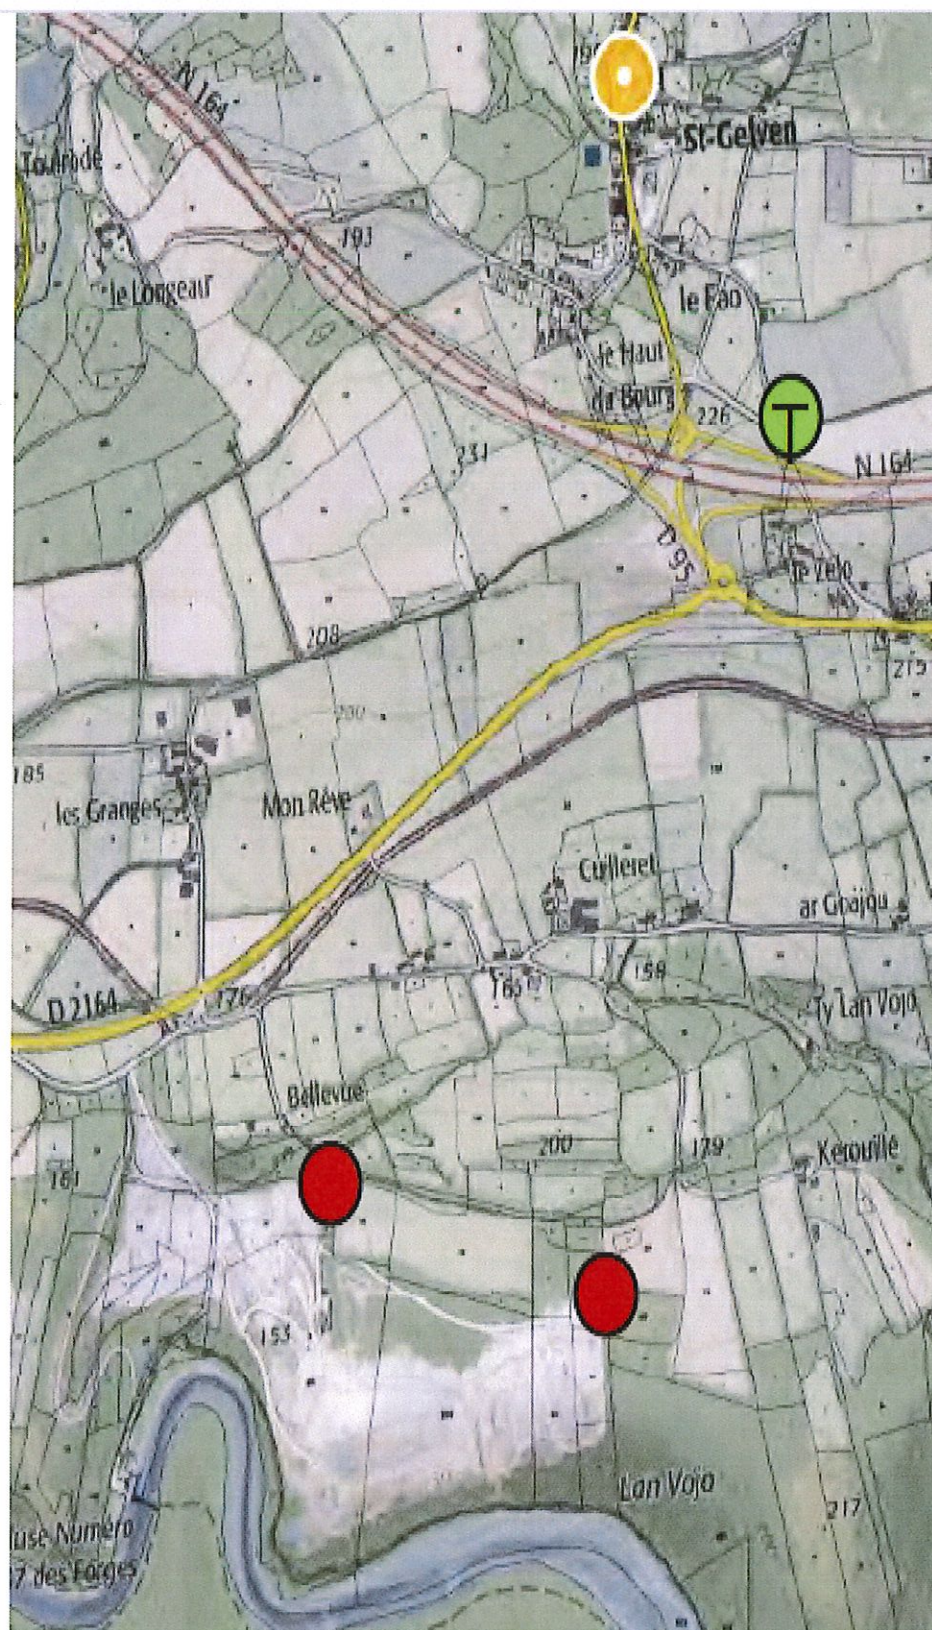



## ANNEXE 10 – PLAN DE LOCALISATION DES PUIITS OU FORAGES



secteur d'implantation de la carrière de Bellevue n'accueille pas de puits privés utilisés à moins de 50 m du site. Seul un puits (N°4), encore utilisé, a été observé aux abords du site, à 720 m au rd-Ouest de la carrière actuelle, à la cote de 160 m NGF.



