
ANNEXES

Annexe 1 : Plan cadastral / Situation parcellaire

Annexe 2 : Plan de phasage Exploitation

Annexe 3 : Plan de phasage - Garanties Financières

Annexe 4 : Plan de remise en état


Annexe 5 : Plan de localisation des stations de mesures de retombés de poussières

Annexe 6 : Plan de localisation du point de rejets d'eau – Circuit des eaux

Annexe 7 : Plan de localisation des points de mesure des émergences sonores

Annexe 8 : Plan de localisation des mesures d'évitement, de réduction et de compensation des impacts


ANNEXE 1 : Plan cadastral / Situation parcellaire

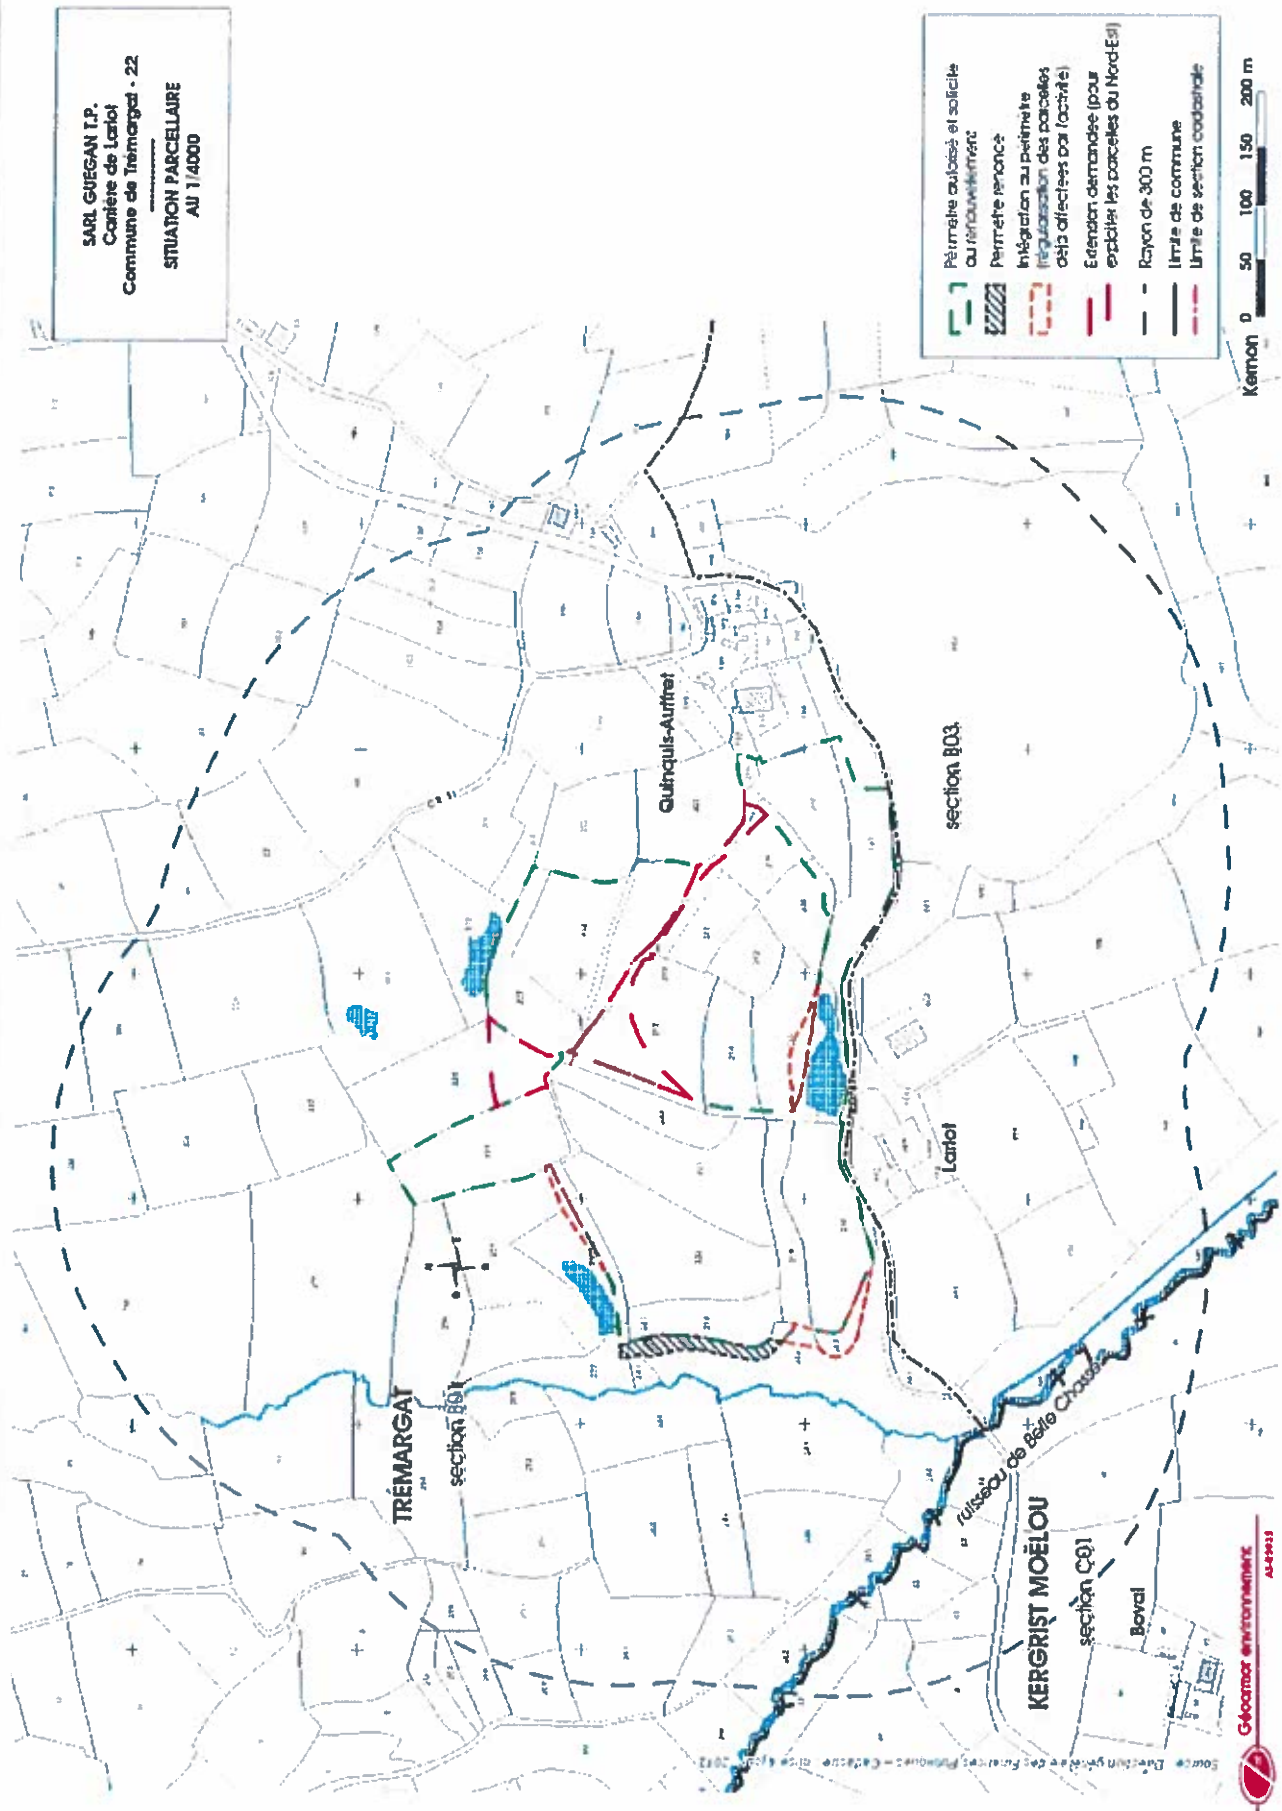


ANNEXE 2 : Plans de phasage Exploitation

SARL GUEGAN T.P.
Carrière de Lariet
Commune de Trémargat - 22


PHASE 1 (0 - 5 ans)
AU 1/2000

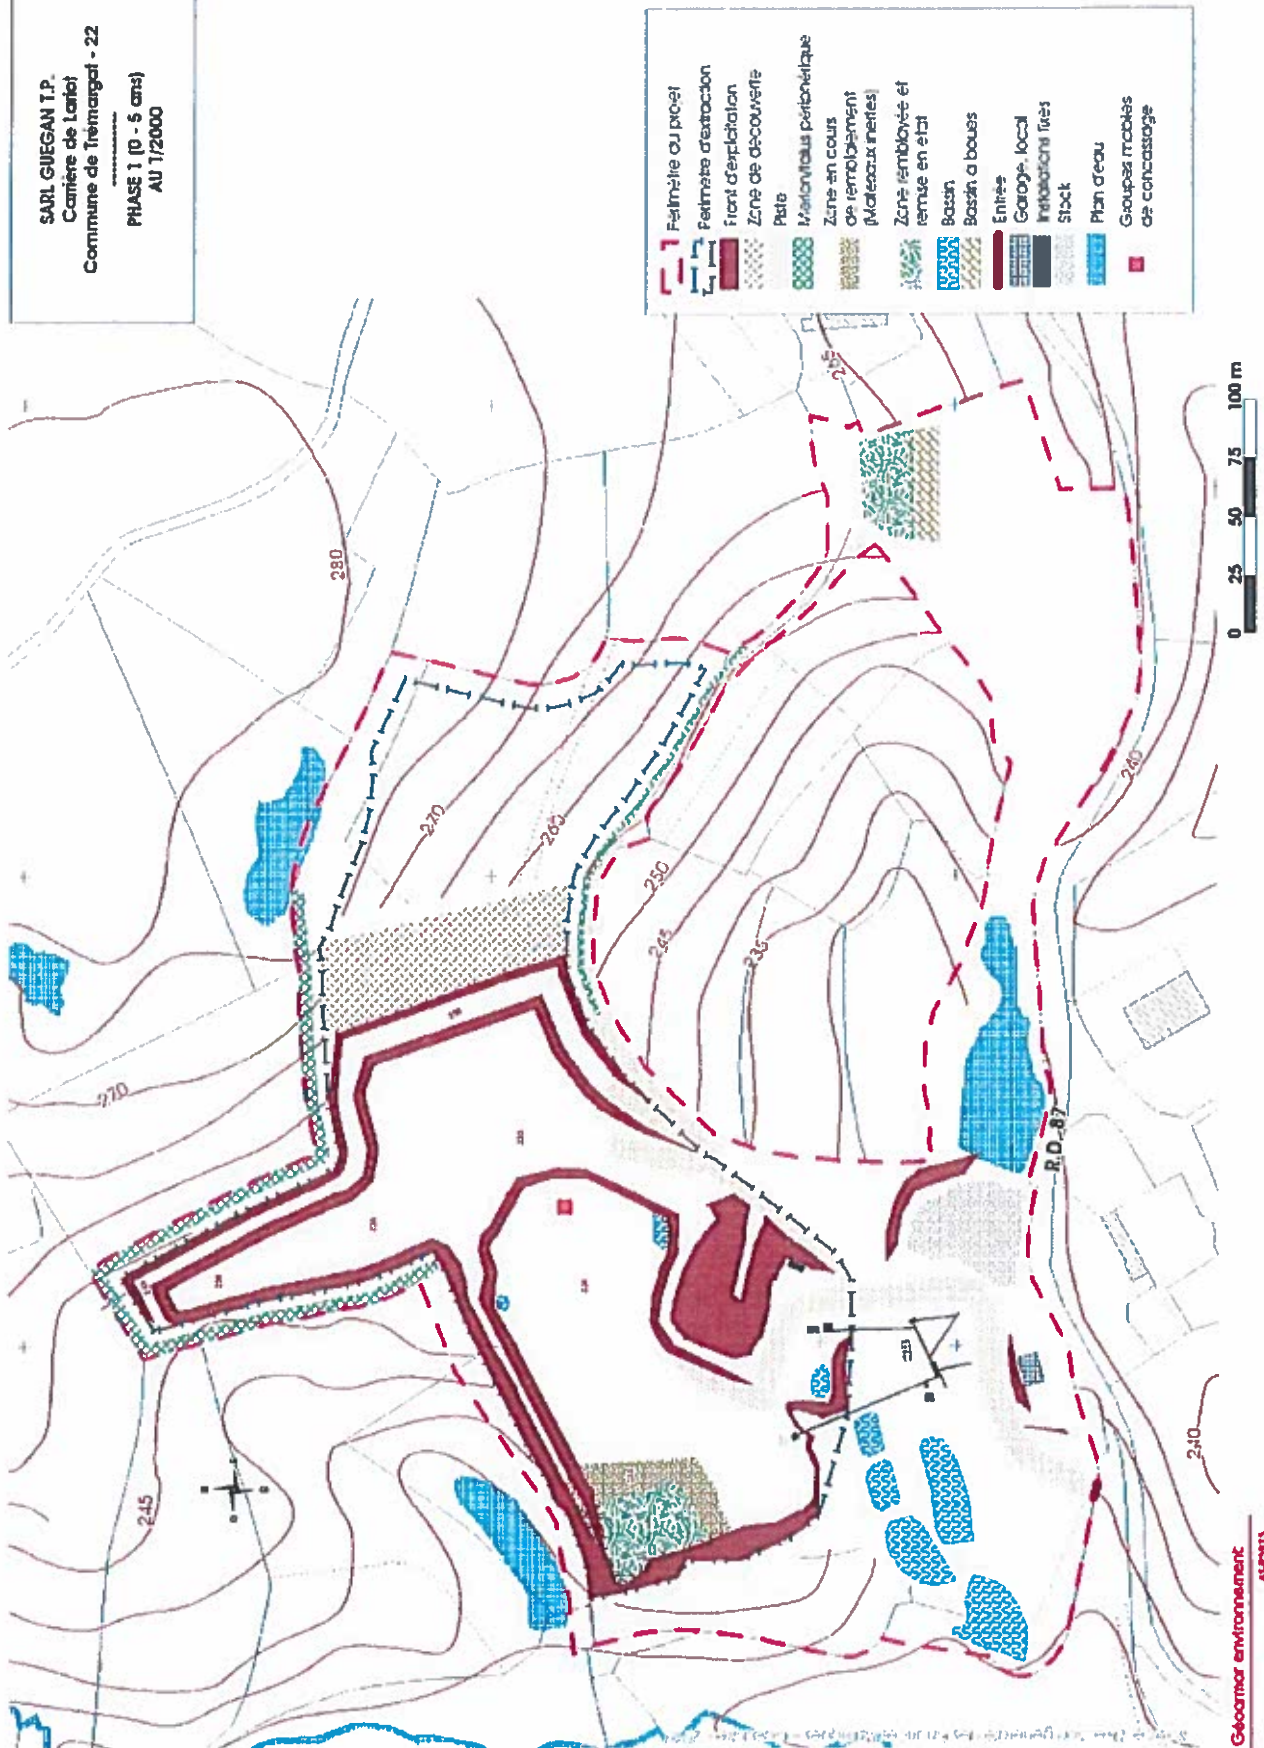

SARL GUEGAN I.P.
Carrère de Lailot
Commune de Trémargat - 22
Phase 2 (S-10ans)
AU 1/2000

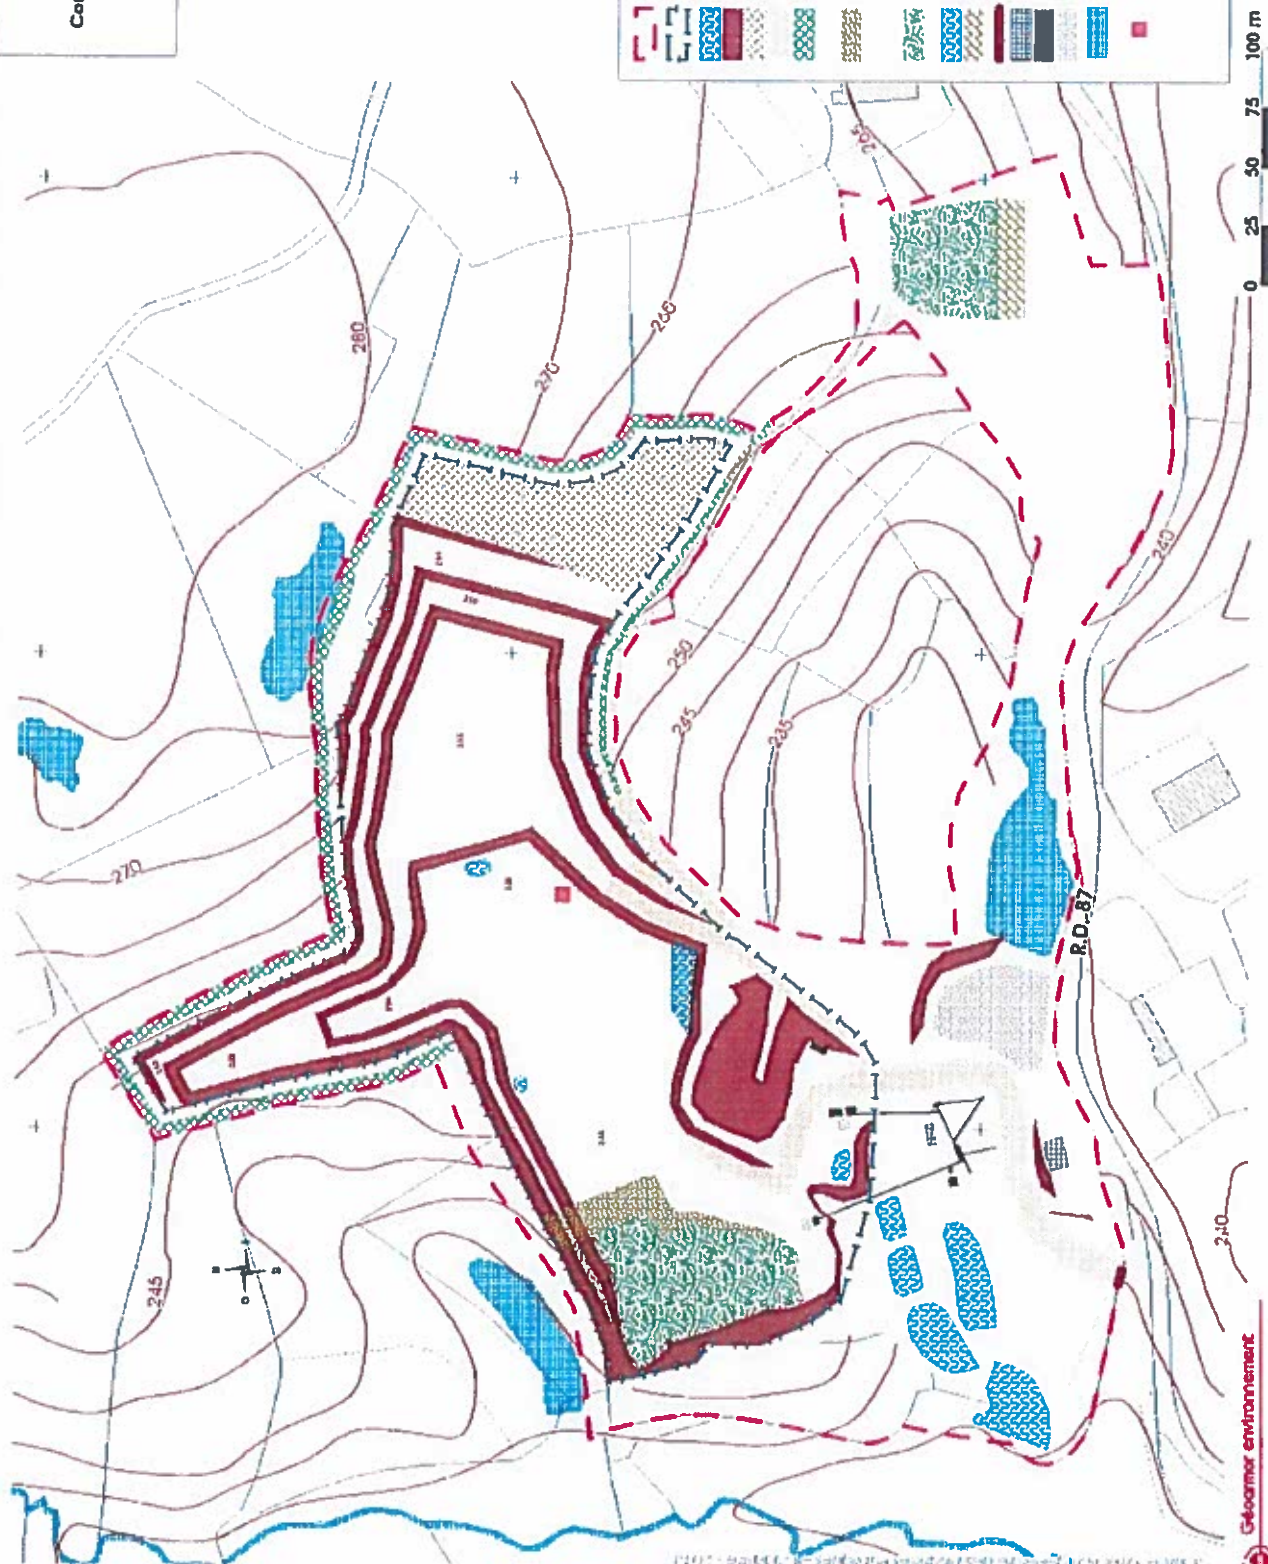


SARL GUEGAN I.P.
Carrière de Lariol
Commune de Trémargat - 22
PHASE 3 (10-15 ans)
AU 1/2000

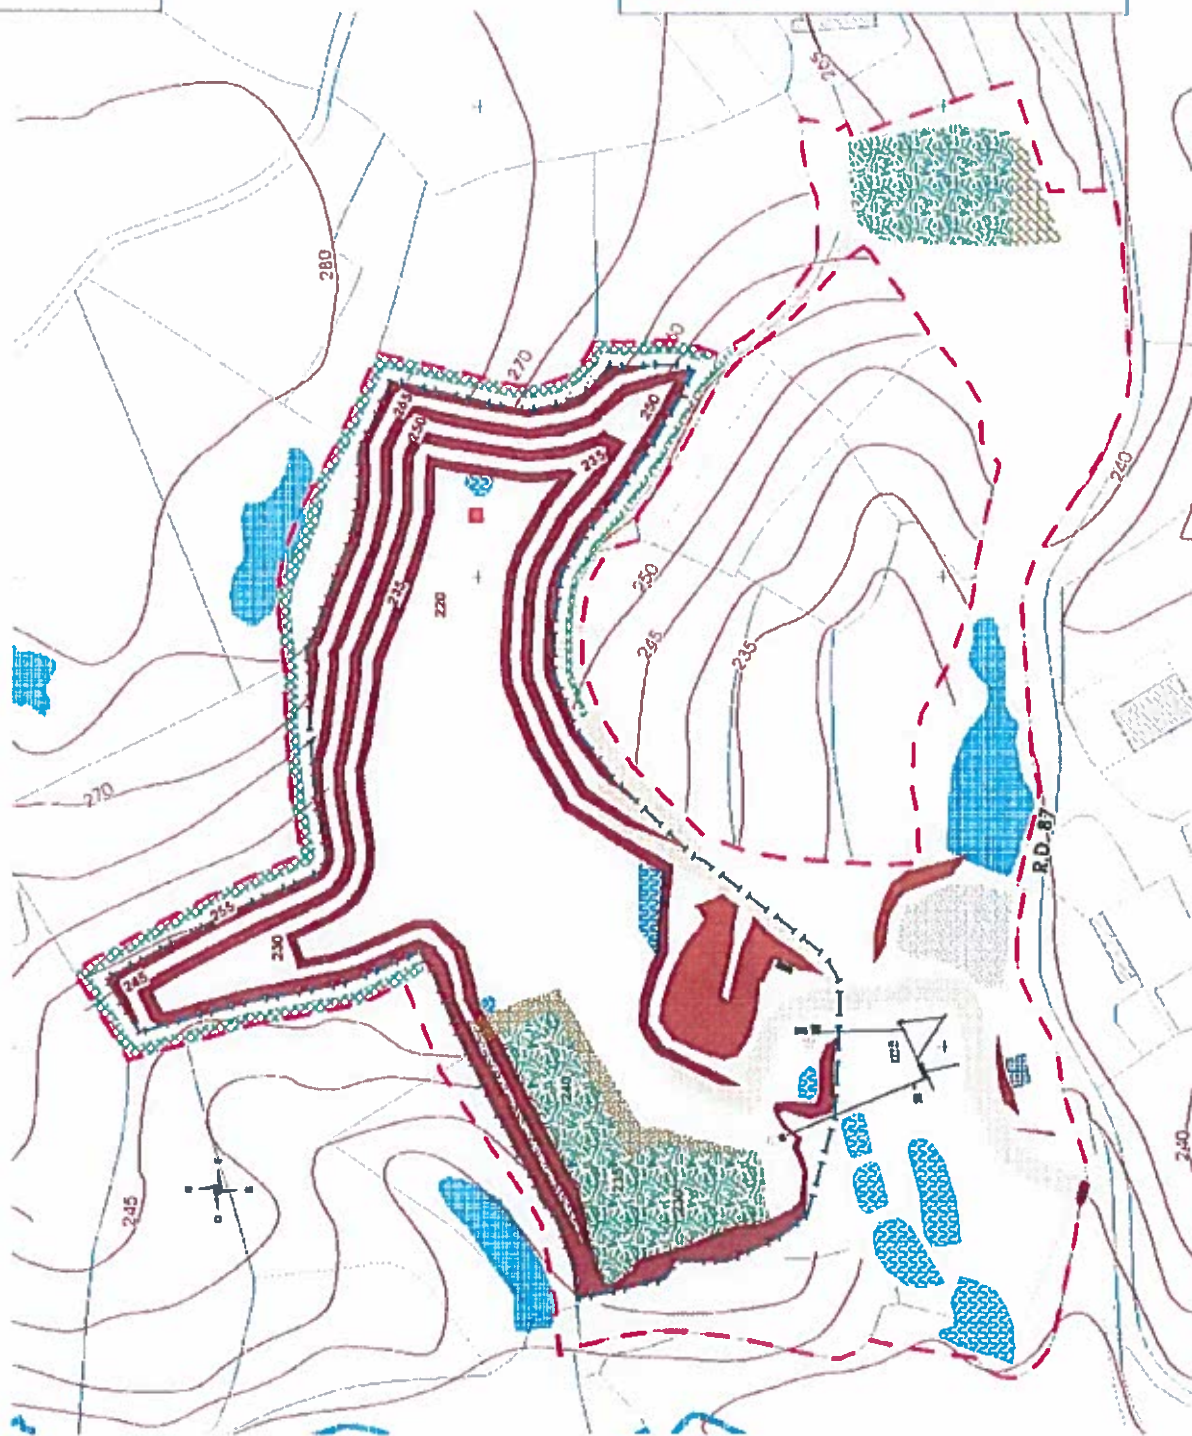


- Périmètre du projet
- Périmètre d'exploitation
- Front d'exploitation
- Piste
- Métaux lourds perçurés
- Zones en cours de remblaiement (matériaux inertes)
- Zones remblayées et remise en état
- Bassin
- Bassin à boues
- Entrée
- Atelier, local
- Installations fixes
- Stock
- Plan d'eau
- Groupes motopompes de concassage



ANNEXE 3 : Plans de phasage – Garanties financières

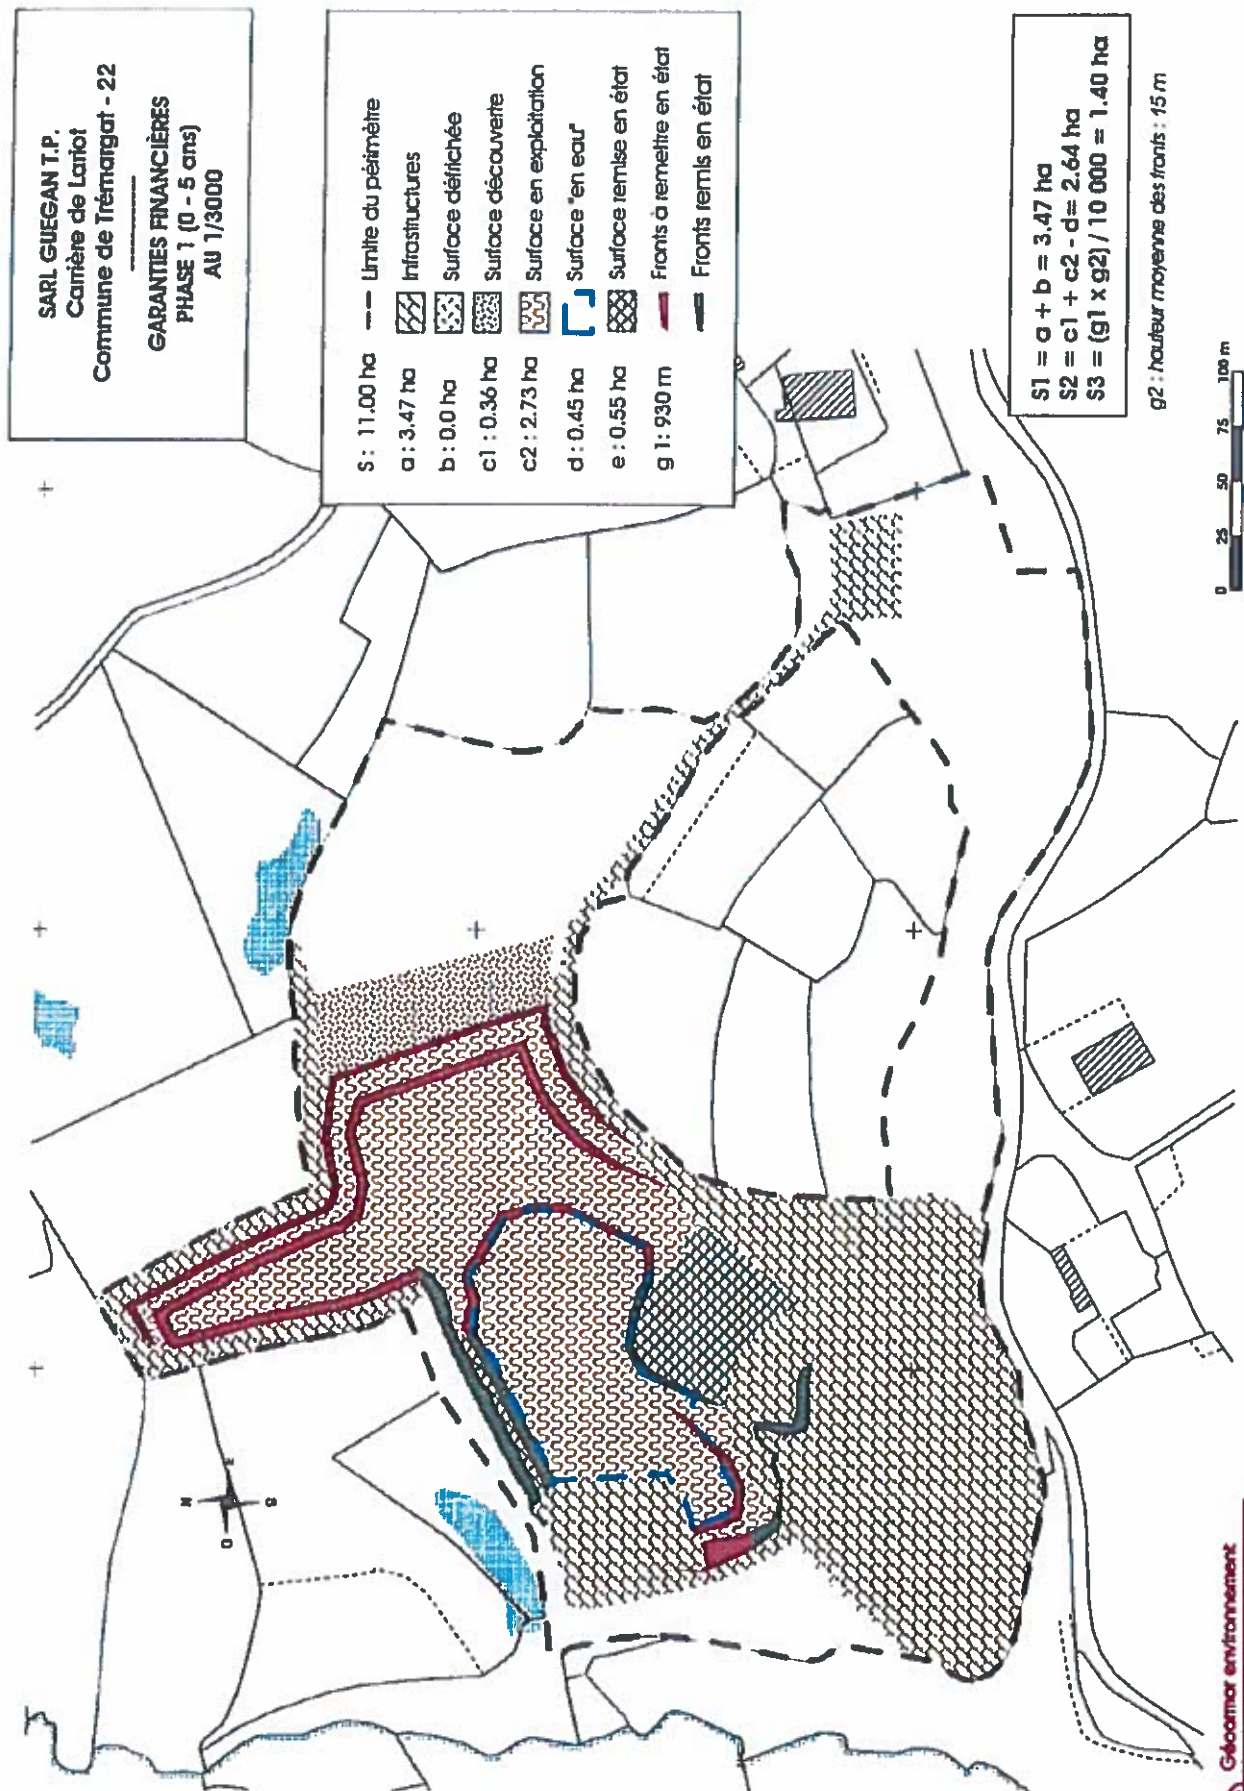

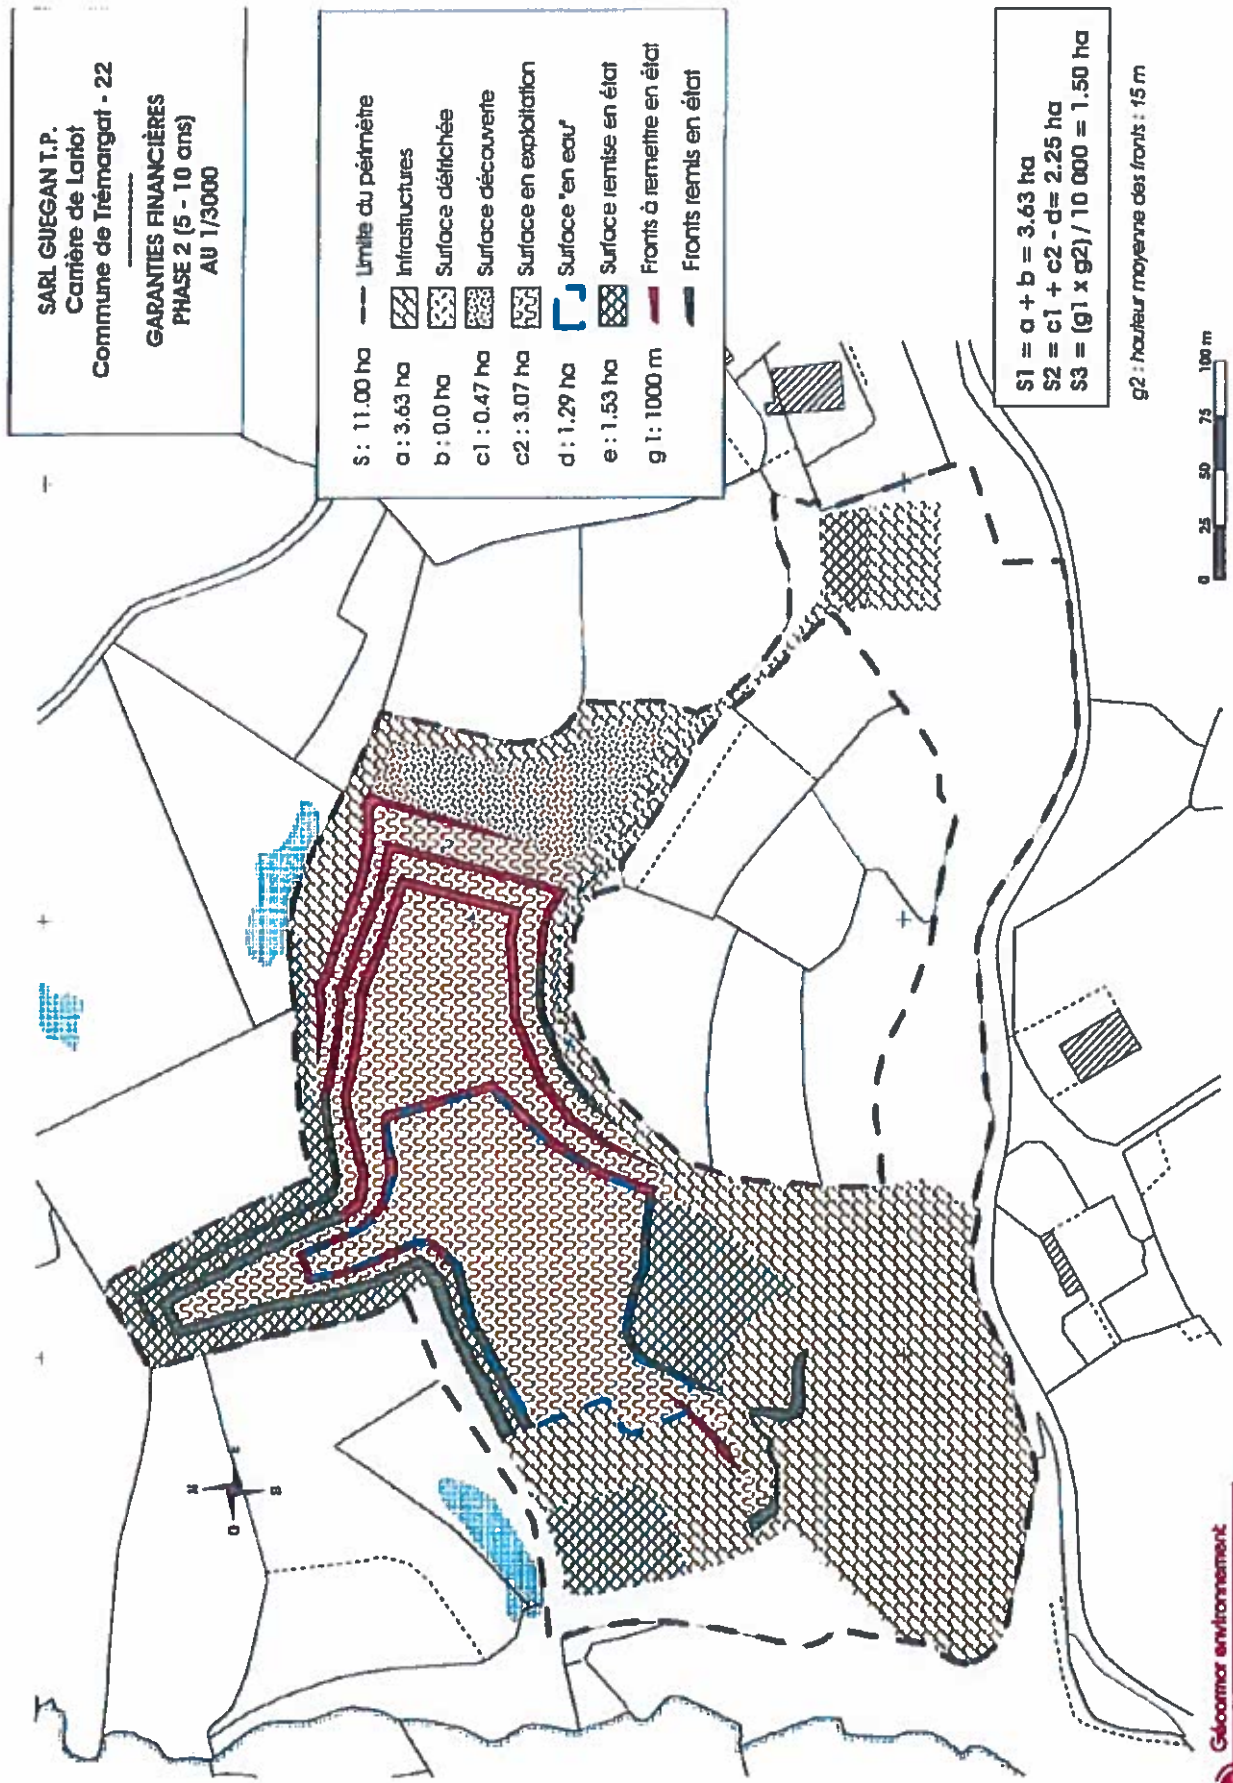


SARL GUEGAN T.P.
Carrière de Lariot
Commune de Trémargat - 22

GARANTIES FINANCIÈRES
PHASE 3 (10 - 15 ans)
AU 1/3000

- | | |
|--------------|---------------------------|
| S : 11.00 ha | --- Limite du périmètre |
| a : 3.17 ha | Infrastructures |
| b : 0.0 ha | Surface défilée |
| c1 : 0.0 ha | Surface découverte |
| c2 : 2.61 ha | Surface en exploitation |
| d : 1.88 ha | Surface "en eau" |
| e : 3.03 ha | Surface remise en état |
| g1 : 750 m | Fronts à remettre en état |
| | Fronts remis en état |

$S1 = a + b = 3.17 \text{ ha}$
 $S2 = c1 + c2 - d = 0.73 \text{ ha}$
 $S3 = (g1 \times g2) / 10\ 000 = 1.13 \text{ ha}$


g2 : hauteur moyenne des fronts : 15 m

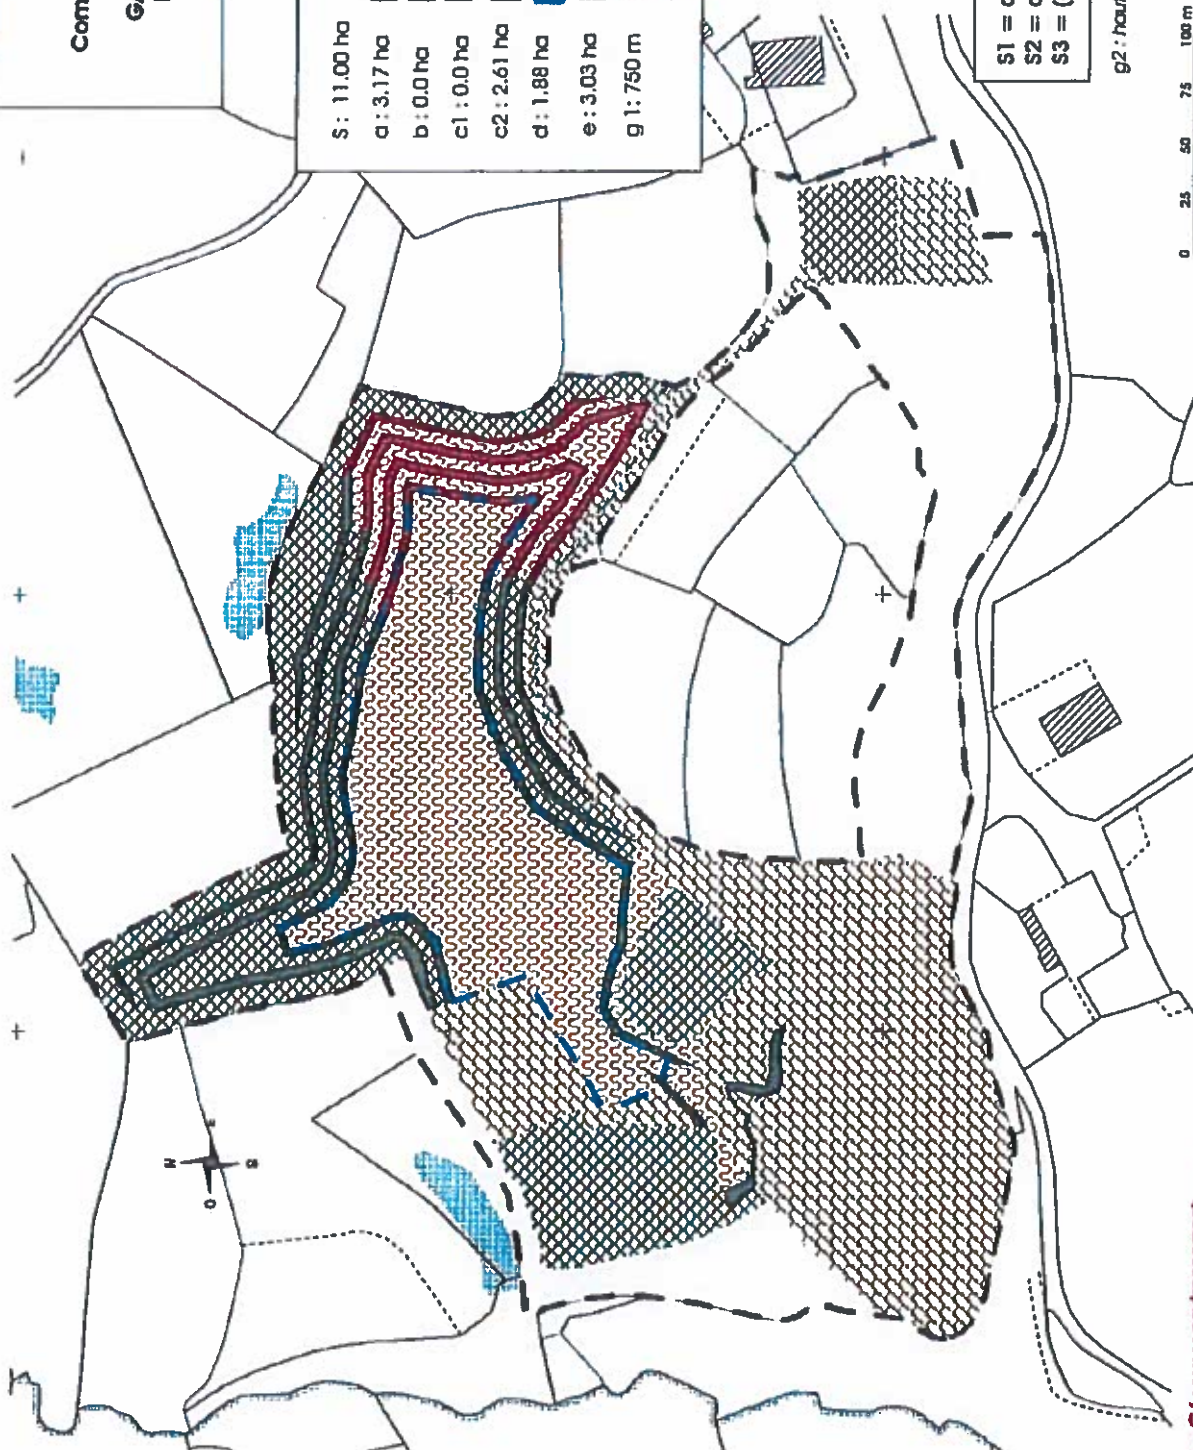


ANNEXE 4 : Plan de remise en état

SARL GUEGAN T.P.
Carière de Laifot
Commune de Trémargat - 22
PLAN DE REMISE EN ETAT
AU 1/2000


- Périmètre du projet
- Front d'excavation remis en état
- Front de remblais remis en état
- Zone remise en état
- Plan d'eau
- Mer
- Pente douce vers l'extérieur
- Plantation de haie bocagère
- Zone concernée par les bouchons de crans
- Plantation (chêne et hêtre)

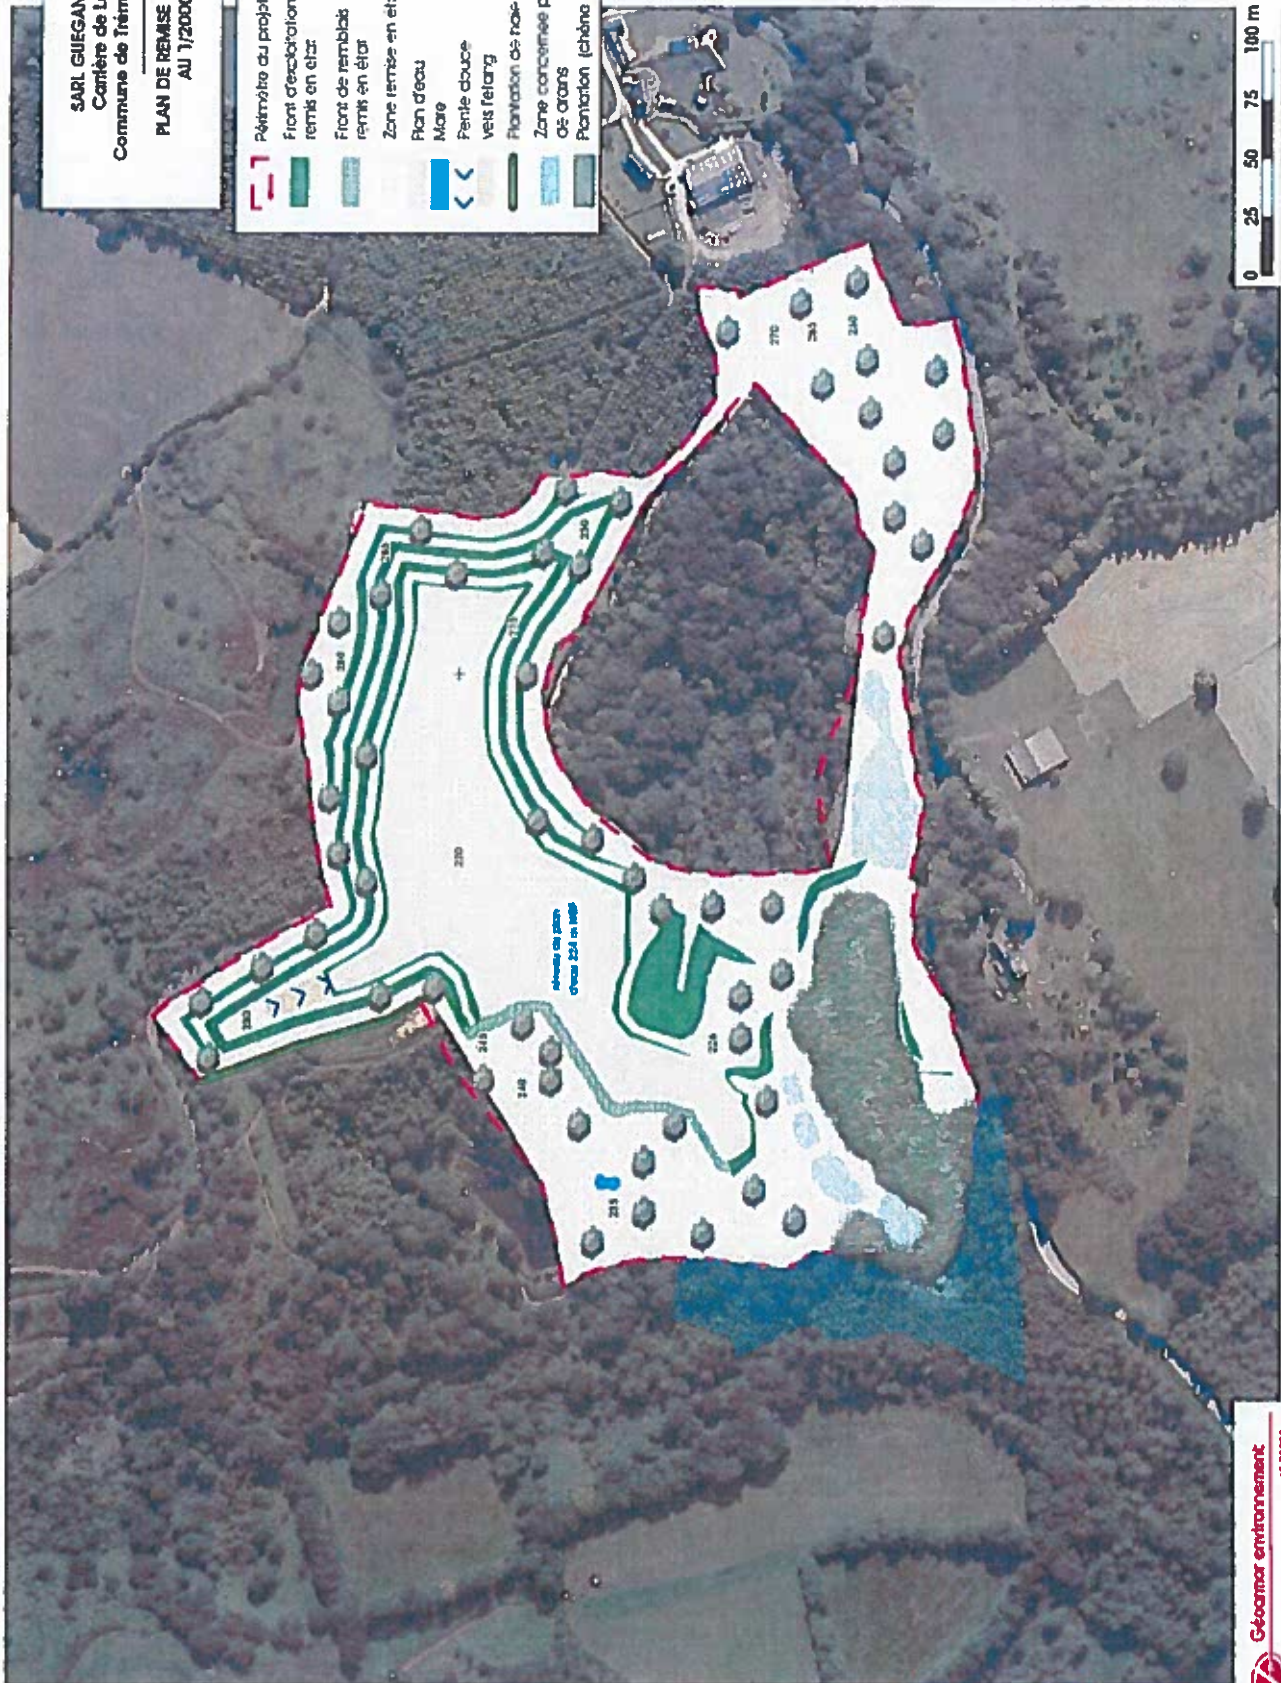


ANNEXE 5 : Plan de localisation des stations de mesures de retombés de poussières

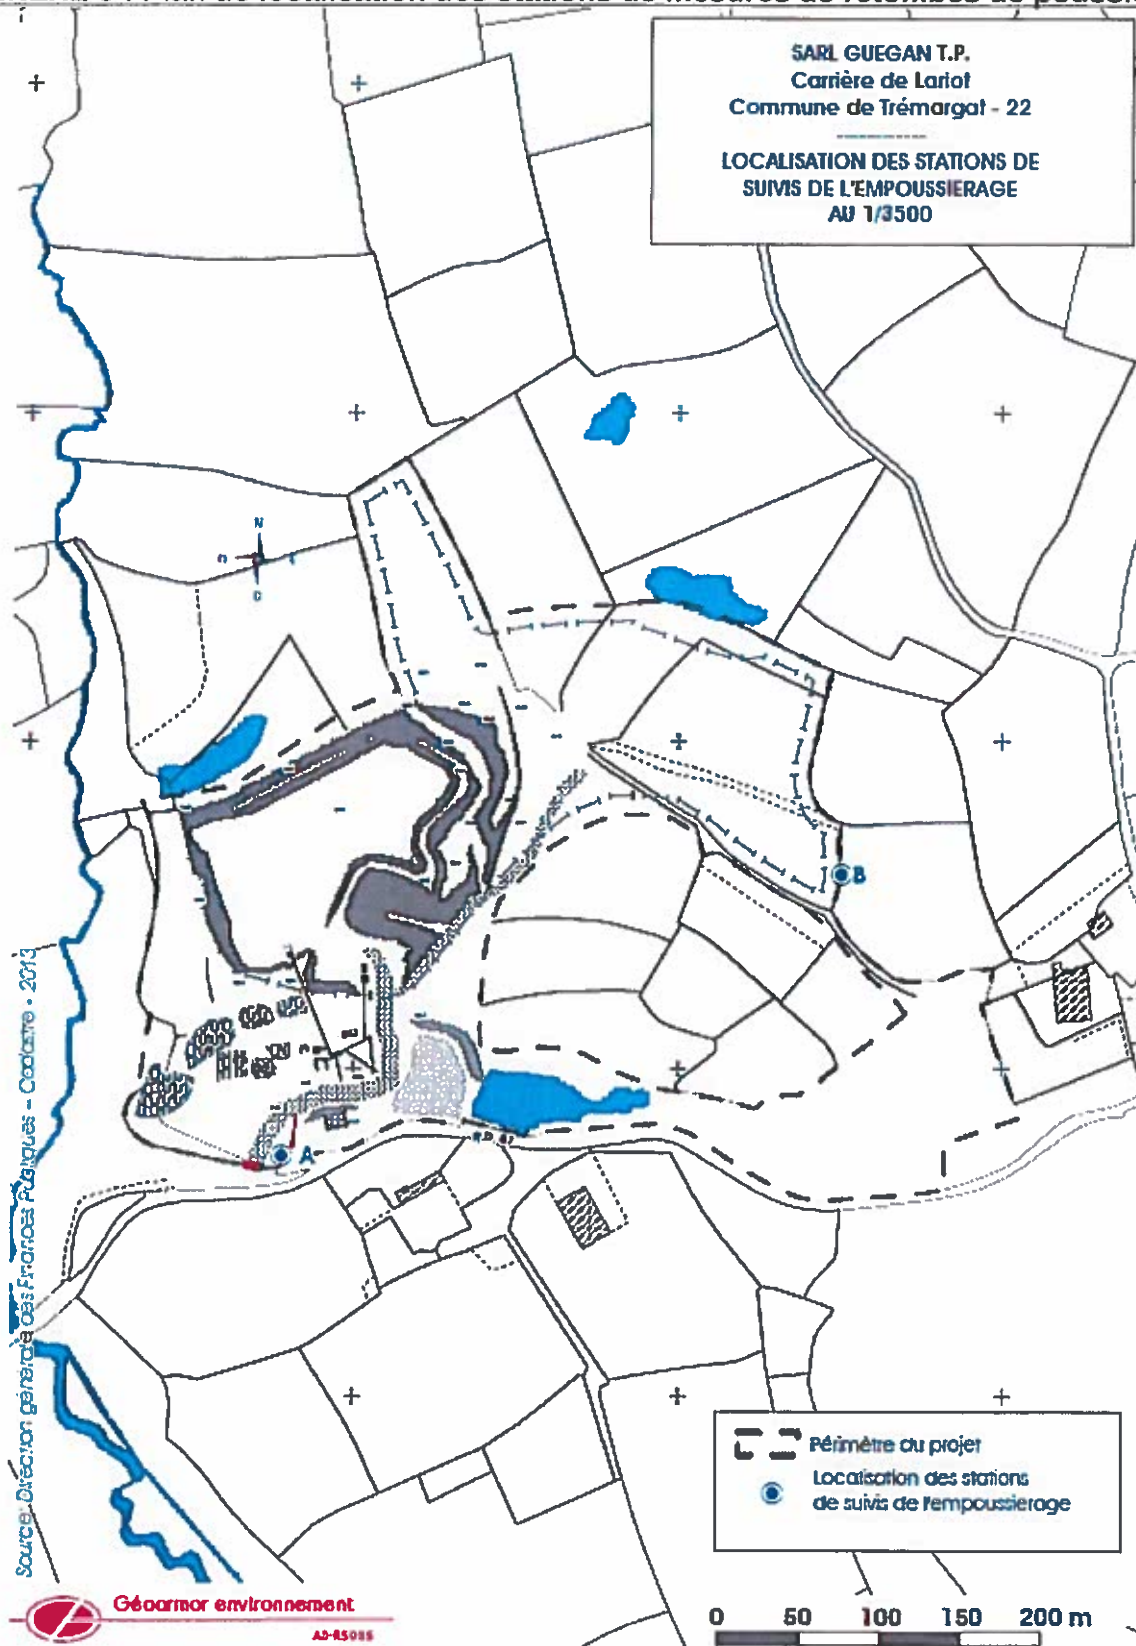

ANNEXE 6 : Plan de localisation du point de rejets d'eau – Circuit des eaux

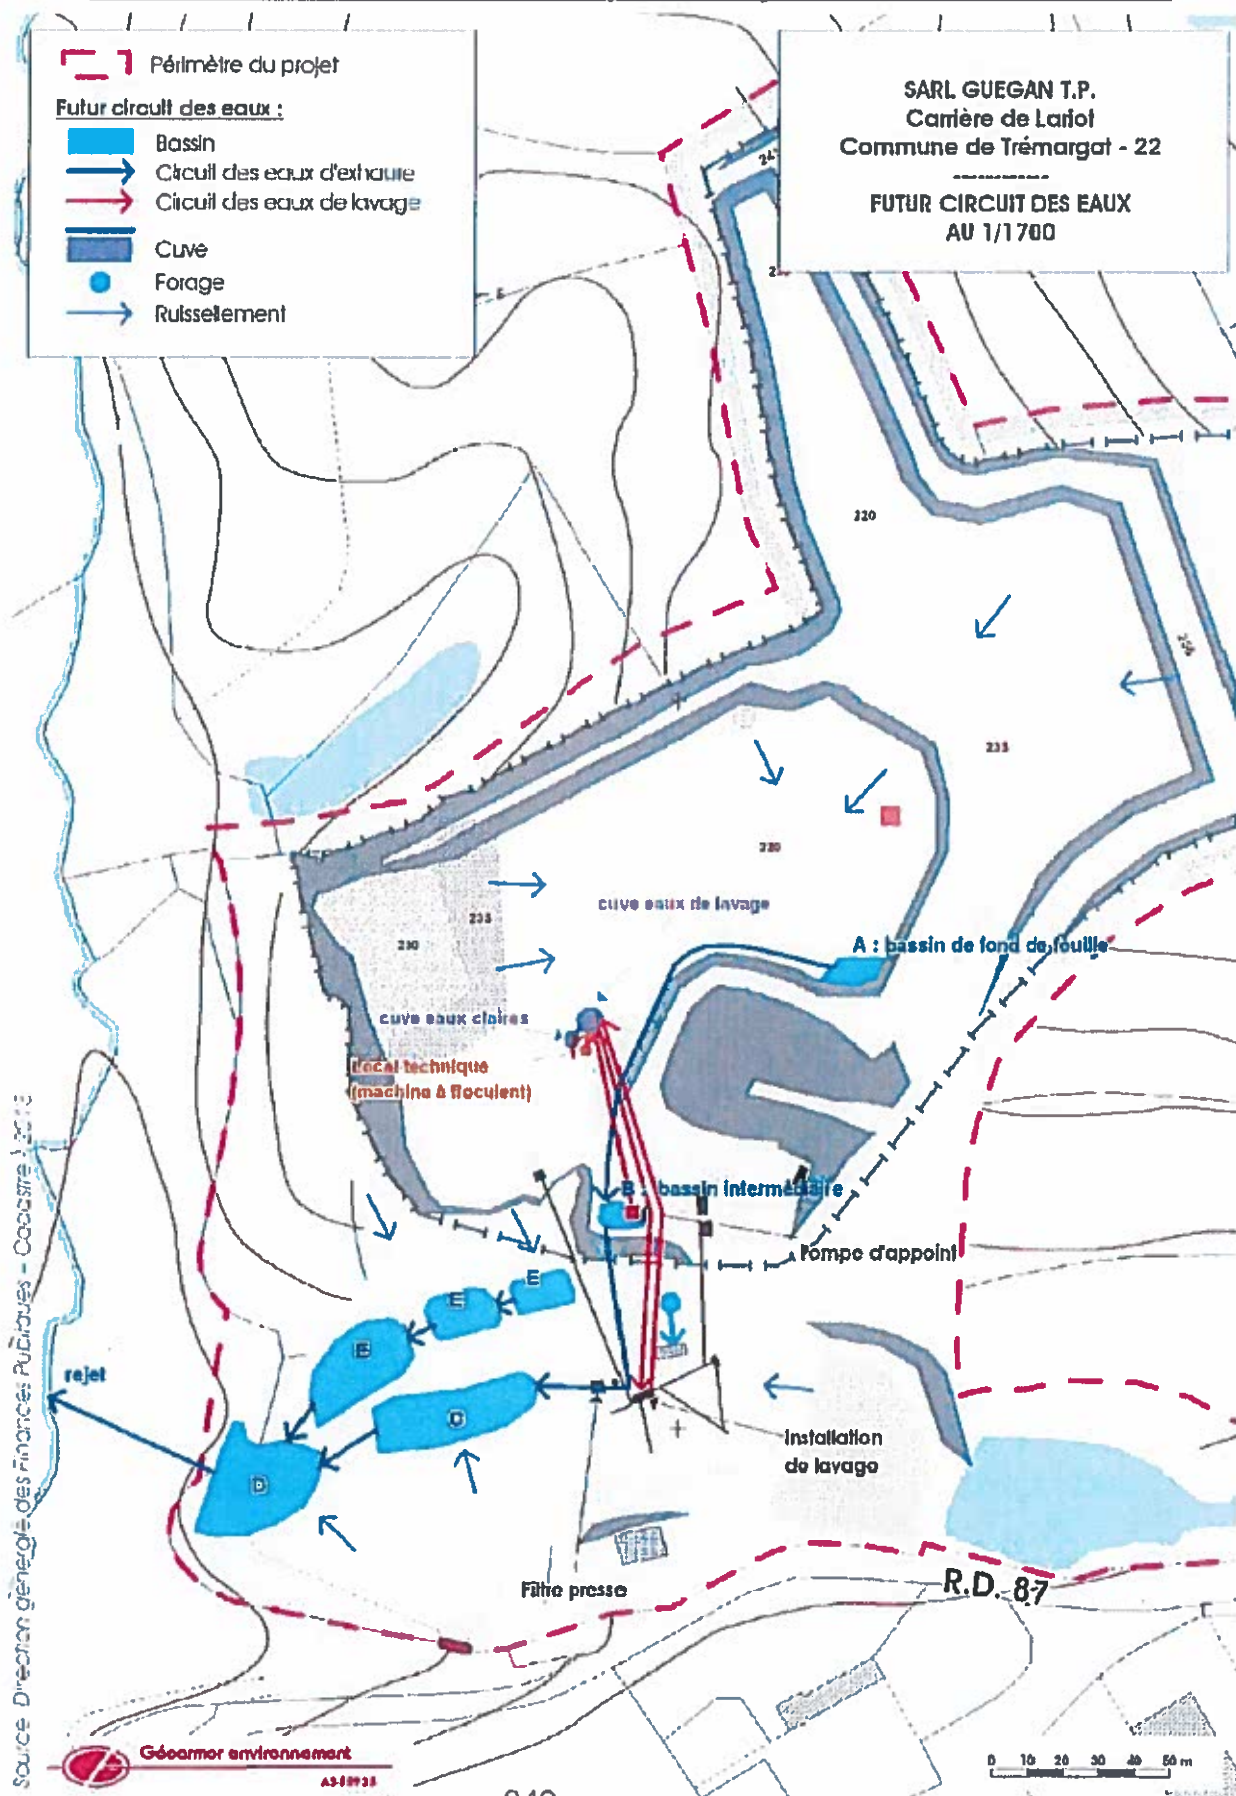

ANNEXE 7 : Plan de localisation des points de mesure des émergences sonores

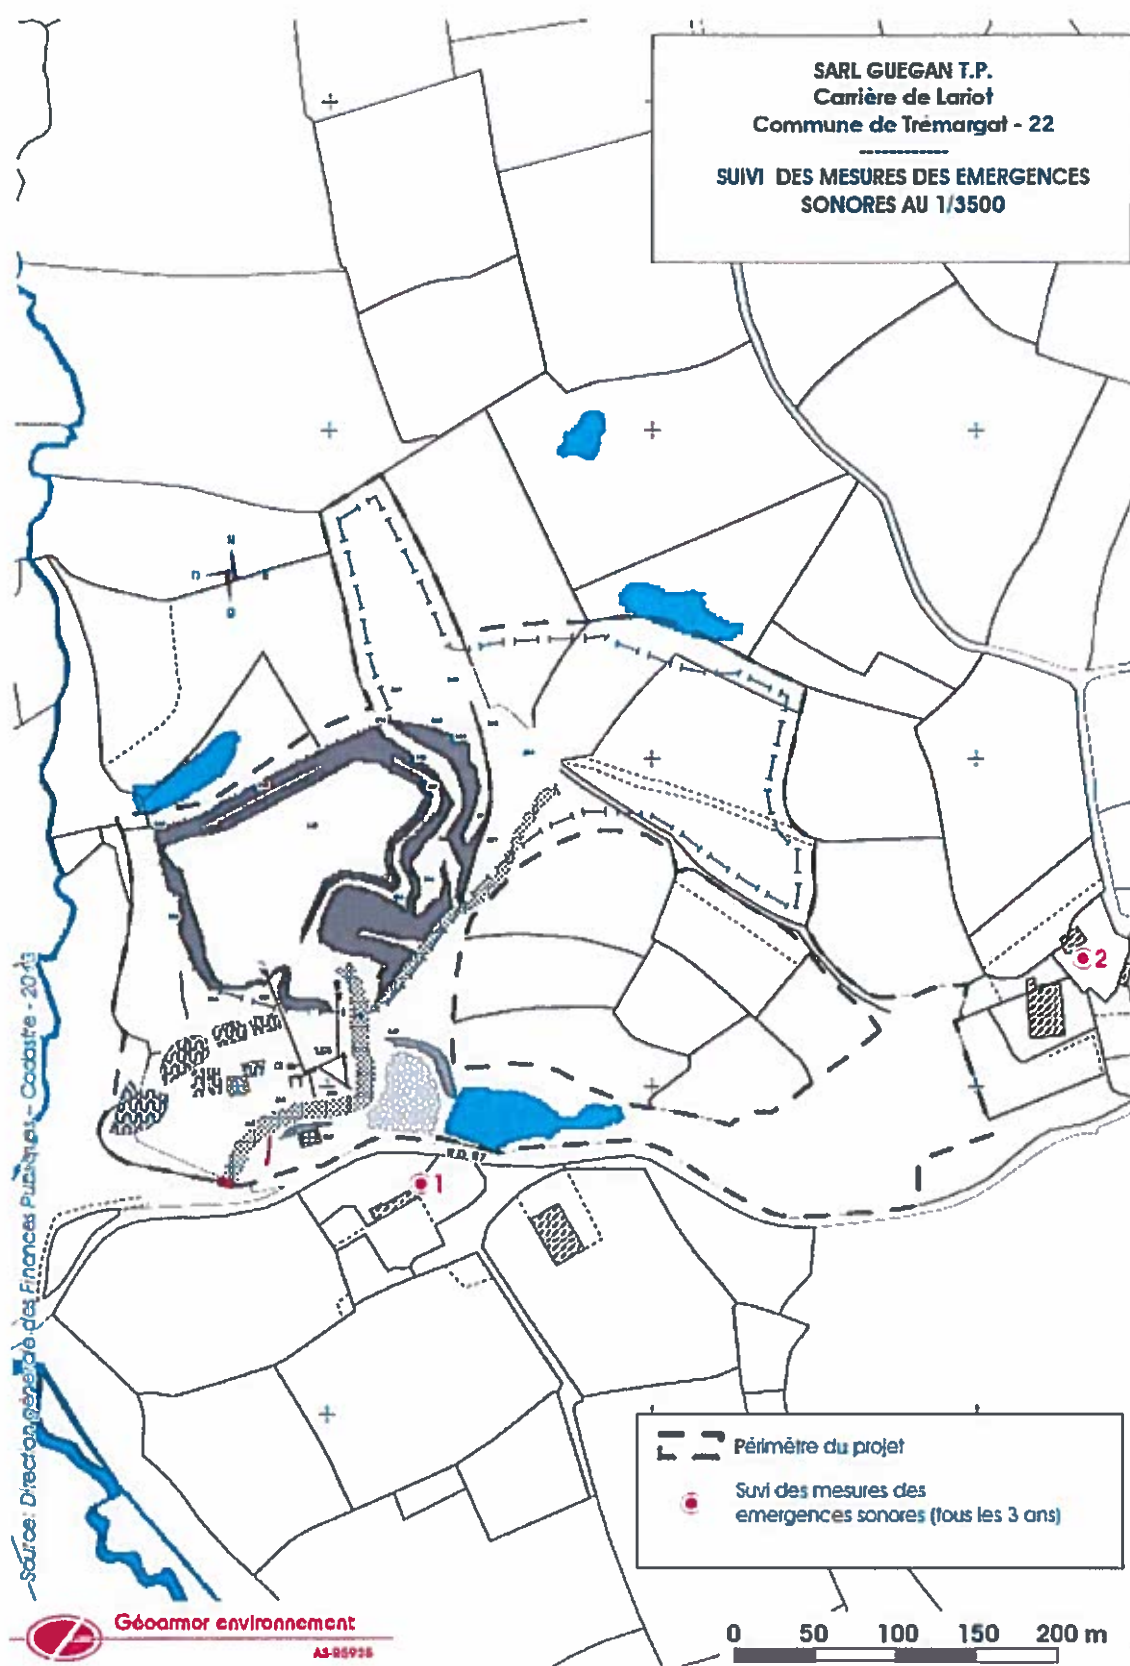

ANNEXE 8 : Plan de localisation des mesures d'évitement, de réduction et de compensation des impacts

