

PRÉFECTURE DE L'ILLE-ET-VILAINE

DIRECTION DE L'ENVIRONNEMENT
ET DU DEVELOPPEMENT DURABLE
Bureau des installations classées

18 SEP. 2007
Arrêté du
autorisant la société COOPERATIVE DU
GARUN à exploiter une installation de
fabrication d'aliments pour le bétail à
Montauban de Bretagne

LE PREFET DE LA REGION BRETAGNE
PREFET D'ILLE ET VILAINE
OFFICIER DE LA LEGION D'HONNEUR
COMMANDEUR DE L'ORDRE NATIONAL DU MERITE

n°36908 abroge les n°s 19322, 19378, 25073, 25074 et 28093,

Vu le code de l'environnement et notamment son titre 1^{er} du livre V ;

Vu le décret n°77-1133 du 21 septembre 1977 modifié relatif aux installations classées ;

Vu la nomenclature des installations classées ;

Vu l'arrêté ministériel du 29 mars 2004 modifié relatif à la prévention des risques présentés par les silos de céréales, de grains, de produits alimentaires ou de tout autre produit organique dégageant des poussières inflammables ;

Vu la demande présentée le 31 janvier 2005 par la Coopérative Agricole du Garun dont le siège social est situé à Montauban de Bretagne en vue d'obtenir l'autorisation d'exploiter une installation de fabrication d'aliments du bétail d'une capacité maximale de 200 000 t/an sur le territoire de la commune de Montauban de Bretagne à l'adresse Z.I. La Brohinière 35360 Montauban de Bretagne ;

Vu le dossier déposé à l'appui de sa demande ;

Vu la décision en date du 7 septembre 2005 du président du tribunal administratif de Rennes portant désignation du commissaire-enquêteur ;

Vu l'arrêté préfectoral en date du 13 septembre 2005 ordonnant l'organisation d'une enquête publique pour une durée de un mois du 24 octobre 2005 au 25 novembre 2005 inclus sur le territoire des communes de Montauban de Bretagne, Le Crouais, Quédillac, Saint Méen Le Grand et Saint M'Hervon ;

Vu l'accomplissement des formalités d'affichage réalisé dans ces communes de l'avis au public ;

Vu la publication en date des 1^{er} et 6 octobre 2005 de cet avis dans deux journaux locaux ;

Vu le registre d'enquête et l'avis du commissaire enquêteur ;

Vu les avis émis par les conseils municipaux des communes de Montauban de Bretagne, Le Crouais, Quédillac, Saint Meen Le Grand et Saint M'Hervon ;

Vu les avis exprimés par les différents services et organismes consultés ;

Vu la demande complémentaire présentée par le pétitionnaire le 27 février 2007 de réaliser une extension de l'installation par la création d'une ligne d'agglomération ;

Vu le rapport et les propositions en date du 9 février 2007 de l'inspection des installations classées ;

Vu l'avis en date du 19 juin 2007 du CODERST au cours duquel le demandeur a été entendu ;

Vu le projet d'arrêté porté à la connaissance du demandeur ;

Vu les observations présentées par le demandeur sur ce projet par lettre en date du 11 juillet 2007 ;

CONSIDERANT les observations émises lors de l'enquête administrative notamment par le SDIS, la DDASS et la DDAF ;

CONSIDERANT qu'au cours de l'instruction de la demande, le demandeur a été conduit à apporter des compléments en équipements pour répondre aux observations de l'enquête administrative, à savoir l'installation d'un disconnecteur assurant une protection permanente du réseau public de distribution contre les risques de retour d'eau ;

CONSIDERANT qu'au cours de l'instruction de la demande par l'inspection des installations classées, il est apparu que le projet du demandeur ne respectait pas la réglementation applicable dans le domaine du bruit et notamment l'émergence admissible au sud de l'établissement dû au bruit d'un ventilateur ;

CONSIDERANT qu'en conséquence, le demandeur a été conduit dans un premier temps, à équiper le ventilateur non conforme susconsidéré d'un piège à son et dans un second temps à racheter l'habitation correspondant à la Zone d'Emergence Reglementée la plus proche, supprimant ainsi la non conformité susvisée ;

CONSIDERANT que les moyens incendie complémentaires seront mis en place afin de respecter l'avis du SDIS;

CONSIDERANT la demande d'autorisation, en date du 19 juillet 2006, de la Communauté de communes du Pays de Montauban de Bretagne, relative à un projet de réalisation d'ouvrages de gestion des eaux pluviales sur l'ensemble de la zone industrielle de la Brohinière ;

Considérant que l'ensemble des observations exprimées au cours de la procédure réglementaire ne mettent pas en évidence de dispositions d'ordre réglementaire ou d'intérêt général susceptibles de s'opposer à l'autorisation d'exploiter des installations de la société Coopérative Agricole du Garun ;

CONSIDERANT que la délivrance de l'autorisation d'exploiter est subordonnée au respect des distances de sécurité définies par l'article 6 de l'arrêté ministériel du 29 mars 2004 susvisé ;

CONSIDERANT que ces distances de sécurité sont respectées ;

CONSIDERANT qu'en application de l'article L512-1 du code de l'environnement, l'autorisation ne peut être délivrée que si les dangers et inconvénients peuvent être prévenus par des mesures que spécifie l'arrêté préfectoral ;

CONSIDERANT que les conditions légales de délivrance de l'autorisation sont réunies,

Sur proposition du Secrétaire général de la préfecture d'Ille et Vilaine

ARRÊTE

TITRE 1 - PORTEE DE L'AUTORISATION ET CONDITIONS GENERALES

CHAPITRE 1.1 BENEFICIAIRE ET PORTEE DE L'AUTORISATION

ARTICLE 1.1.1. EXPLOITANT TITULAIRE DE L'AUTORISATION

La société Coopérative Agricole du Garun dont le siège social est situé à Montauban de Bretagne est autorisée, sous réserve du respect des prescriptions annexées au présent arrêté, à exploiter, sur le territoire de la commune de Montauban de Bretagne, sur la Z.I. La Brohinière, une unité de fabrication d'aliments pour animaux d'une capacité de 200000 tonnes/an dont les installations sont détaillées dans les articles suivants.

ARTICLE 1.1.2. MODIFICATIONS ET COMPLEMENTS APPORTES AUX PRESCRIPTIONS DES ACTES ANTERIEURS

Les prescriptions suivantes sont abrogées par le présent arrêté :

Références des arrêtés préfectoraux antérieurs	Références des articles dont les prescriptions sont abrogées ou modifiées	Nature des modifications
5 octobre 1990	tous	abrogation
23 mars 1994	tous	abrogation

ARTICLE 1.1.3. INSTALLATIONS NON VISEES PAR LA NOMENCLATURE OU SOUMISES A DECLARATION

Les prescriptions du présent arrêté s'appliquent également aux autres installations ou équipements exploités dans l'établissement, qui, mentionnés ou non dans la nomenclature, sont de nature par leur proximité ou leur connexité avec une installation soumise à autorisation à modifier les dangers ou inconvénients de cette installation.

Les dispositions des arrêtés ministériels existants relatifs aux prescriptions générales applicables aux installations classées soumises à déclaration sont applicables aux installations classées soumises à déclaration incluses dans l'établissement dès lors que ces installations ne sont pas régies par le présent arrêté préfectoral d'autorisation.

ARTICLE 1.1.4 ABROGATION

Les récépissés de déclaration délivrés le 14 mars 1990, le 8 mars 1994 et le 12 mai 1998 et les arrêtés préfectoraux d'autorisation en date du 5 février 1990, du 23 mars 1994 et du 12 avril 2005 sont abrogés.

CHAPITRE 1.2 NATURE DES INSTALLATIONS

ARTICLE 1.2.1. LISTE DES INSTALLATIONS CONCERNEES PAR UNE RUBRIQUE DE LA NOMENCLATURE DES INSTALLATIONS CLASSEES

Rubrique	Alinéa	Libellé de la rubrique (activité)	Critère de classement	Volume autorisé	Régime
2160	1. a	Silos et installations de stockage de céréales, grains, produits alimentaires ou tout produit organique dégageant des poussières inflammables	Volume	30690 m³	A
2260	1	Broyage, concassage, criblage, déchiquetage, ensilage, pulvérisation, trituration, nettoyage, tamisage, blutage, mélange, épluchage et décortication des substances végétales et de tous produits organiques naturels, à l'exclusion des activités visées par les rubriques 2220, 2221, 2225 et 2226, mais y compris la fabrication d'aliments pour le bétail.	Puissance	2922kW	A
2910	A.2	Combustion, à l'exclusion des installations visées par les rubriques 167-C et 322-B-4.	Puissance	11,3MW	D
2920	2.b	Réfrigération ou compression (installations de) fonctionnant à des pressions effectives supérieures à 10 ⁵ Pa	Puissance	130kW	D
1434	1.b	Liquides inflammables (Installation de remplissage ou de distribution)	Débit	1,5 m³/heq	DC
1432	2	Liquides inflammables (stockage en réservoirs manufacturés de)	Volume	9.6 m³eq	NC
1510	-	Entrepôts couverts (stockage de matières, produits ou substances combustibles en quantité supérieure à 500 t dans des) à l'exclusion des dépôts utilisés au stockage de catégories de matières, produits ou substances relevant par ailleurs de la présente nomenclature, des bâtiments destinés exclusivement au remisage de véhicules à moteur et de leur remorque et des établissements recevant du public.	Tonne	<500 t	NC

A (Autorisation) ou D (Déclaration) ou DC (Déclaration à contrôles périodiques) ou NC (Non Classé)

ARTICLE 1.2.2. SITUATION DE L'ETABLISSEMENT

Les installations autorisées sont situées sur les communes, parcelles et lieux-dits suivants :

Communes	Parcelle cadastrale	Lieux-dits
Montauban de Bretagne	1NAAa	Zone Industrielle de la brohinière

Un plan d'ensemble se trouve en annexe.

ARTICLE 1.2.3. CONSISTANCE DES INSTALLATIONS AUTORISEES

L'établissement comprenant l'ensemble des installations classées et connexes, regroupe les deux activités suivantes :

- le stockage et le séchage de céréales
- la fabrication d'aliments de bétail
- Le stockage et le séchage de céréales comprennent les installations suivantes :
 - la tour de réception-fosse 3 (hauteur 28,5m) associées aux cellules de stockage de grains humides GH1 (400m³) et GH2 (270m³)
 - la tour de réception-fosse 2 (hauteur 12m)
 - 11 cellules de stockage extérieures aux caractéristiques suivantes :

Numérotation	Type (Béton, métallique, verticaux, plat)	Capacité unitaire (m ³)	Produit stockés	Thermométrie
C33	Silo circulaire plat en tôle ondulée	400	Tourteaux	1 sonde à 4 capteurs
C34	Silo circulaire vertical en tôle ondulée	2600	Céréales	4 sondes à 4 capteurs
C35	Silo circulaire vertical en tôle ondulée	2000	Pois	3 sondes à 4 capteurs
C36	Silo circulaire plat en tôle ondulée	400	Tourteaux	1 sonde à 4 capteurs
C37	Silo circulaire vertical en tôle ondulée	2600	Céréales	5 sondes à 4 capteurs
C38	Silo circulaire vertical en tôle ondulée	600	Soja, son	Pas de sonde
C39	Silo circulaire vertical en tôle ondulée	620	Soja, son	Pas de sonde
C40	Silo circulaire vertical en tôle ondulée	2600	Céréales	6 sondes à 4 capteurs
C41	Silo circulaire vertical en tôle ondulée	2600	Céréales	4 sondes à 4 capteurs
C42	Silo circulaire vertical en tôle ondulée	2600	Céréales	4 sondes à 4 capteurs
C43	Silo circulaire vertical en tôle ondulée	6600	Céréales	8 sondes à 4 capteurs
Boisseau de chargement		89		Pas de sonde
TOTAL		23709		

- l'installation de séchage de céréales associée aux cellules de stockage (cellules rondes métalliques) de maïs humide GH3 (600m³) et GH4 (600m³) fonctionnant 24h/24 pendant la période de récolte du maïs.
- L'installation (26,3m de hauteur, structure métallique bardée par du bac acier) de stockage et de chargement de matières premières traitées thermiquement comprenant :
 - Un tunnel de chargement des camions constitué de 6 cellules métalliques de 45m³
 - L'unité de stockage constituée de 4 cellules métalliques de 150m³
 - Les manutentions représentant une puissance installée de 42 kW
- L'usine de fabrication d'aliments du bétail (37m de hauteur) comprend les installations suivantes :
 - 47 boisseaux pour le stockage de matières premières solides représentant un volume total de stockage de 2505m³.
 - Les matières premières liquides stockées dans des cuves aux caractéristiques suivantes :

Matière première	Capacité (tonnes)
Mélasses	75
Huile de palme	50
Huile de soja	30
Lysine	55
Mélange acide formique et acide lactique	50
Méthionine	15

- 2 presses peseuses de puissance 90kW et 200kW de capacité totale de 100m³
 - 50 boisseaux de chargement de capacité totale de 1096m³ pour le stockage des produits finis.
- Un atelier de traitement thermique (tour en béton de 48 m de hauteur) comprenant :
 - Un stockage tampon de 1,5 m³
 - Un conditionneur thermique équipé de 2 moto-réducteurs (2*30kW)
 - Un extrudeur d'un moto-réducteur (132kW)
 - 12 cellules de chargement vrac de capacité unitaire de 15m³ (180 m³)
- Une ligne d'agglomération (accollée à la tour de traitement thermique) comprenant :
 - des boisseaux dans la tour de fabrication de 2 x 30 m³.
 - un conditionneur thermique,
 - une presse à agglomérer,
 - un refroidisseur à 2 étages avec filtres encastrés,
 - un émetteur,
 - un tamiseur,
 - un enzymeur,
 - des boisseaux produits finis, 15 cellules de 20 m³, soit 300 m³.
- les fluides et utilités
 - Air comprimé pour le fonctionnement des actionneurs et le décolmatage des filtres**
 - 2 compresseurs (75 et 55 kW)
 - Générateur de vapeur (11.3 MW)**
 - Gasoil**
 - 1cuve de 40 m³ aérienne située dans un bac de rétention en béton, pour l'alimentation des camions de livraison
 - 1 pompe (5 m³/h)
 - Fuel**
 - 1cuve de 5 m³ aérienne située dans un bac de rétention en béton, pour l'alimentation des engins du site

- 1 pompe (3 m³/h) reliée à la cuve de 5 m³
- 1 cuve de 3 m³ aérienne située dans un bac de rétention en béton, pour l'alimentation du groupe électrogène

CHAPITRE 1.3 CONFORMITE AU DOSSIER DE DEMANDE D'AUTORISATION

Les installations et leurs annexes, objet du présent arrêté, sont disposées, aménagées et exploitées conformément aux plans et données techniques contenus dans les différents dossiers déposés par l'exploitant. En tout état de cause, elles respectent par ailleurs les dispositions du présent arrêté, des arrêtés complémentaires et les réglementations autres en vigueur.

CHAPITRE 1.4 DUREE DE L'AUTORISATION

ARTICLE 1.4.1. DUREE DE L'AUTORISATION

La présente autorisation cesse de produire effet si l'installation n'a pas été mise en service dans un délai de trois ans ou n'a pas été exploitée durant deux années consécutives, sauf cas de force majeure.

CHAPITRE 1.5 DISTANCES D'ELOIGNEMENT

Les capacités de stockage (à l'exception des boisseaux) et des tours de manutention respectent les distances d'éloignement définies ci-après :

- par rapport aux habitations, aux immeubles occupés par des tiers, aux immeubles de grande hauteur, aux établissements recevant du public, aux voies de communication dont le débit est supérieur à 2 000 véhicules par jour, aux voies ferrées sur lesquelles circulent plus de 30 trains de voyageurs par jour, ainsi qu'aux zones destinées à l'habitation par des documents d'urbanisme opposables aux tiers. Cette distance est alors au moins égale à 1,5 fois la hauteur des capacités de stockage et des tours de manutention sans être inférieure à une distance minimale. Cette distance minimale est de 25 m pour les silos plats et de 50 m pour les silos verticaux.
- par rapport aux voies ferrées sur lesquelles circulent moins de 30 trains de voyageurs par jour et aux voies de communication dont le débit est inférieur à 2 000 véhicules par jour (sauf les voies de desserte de l'établissement). Cette distance est au moins égale à 10 m pour les silos plats et à 25 m pour silos verticaux.

CHAPITRE 1.6 MODIFICATIONS ET CESSATION D'ACTIVITE

ARTICLE 1.6.1. PORTER A CONNAISSANCE

Toute modification apportée par le demandeur aux installations, à leur mode d'utilisation ou à leur voisinage, et de nature à entraîner un changement notable des éléments du dossier de demande d'autorisation, est portée avant sa réalisation à la connaissance du Préfet avec tous les éléments d'appréciation.

ARTICLE 1.6.2. MISE A JOUR DE L'ETUDE DE DANGERS

L'étude des dangers est actualisée à l'occasion de toute modification importante soumise ou non à une procédure d'autorisation. Ces compléments sont systématiquement communiqués au préfet qui pourra demander une analyse critique d'éléments du dossier justifiant des vérifications particulières, effectuée par un organisme extérieur expert dont le choix est soumis à son approbation. Tous les frais engagés à cette occasion sont supportés par l'exploitant.

ARTICLE 1.6.3. EQUIPEMENTS ABANDONNES

Les équipements abandonnés ne doivent pas être maintenus dans les installations. Toutefois, lorsque leur enlèvement est incompatible avec les conditions immédiates d'exploitation, des dispositions matérielles interdiront leur réutilisation afin de garantir leur mise en sécurité et la prévention des accidents.

ARTICLE 1.6.4. TRANSFERT SUR UN AUTRE EMPLACEMENT

Tout transfert sur un autre emplacement des installations visées sous l'article 1.2 du présent arrêté nécessite une nouvelle demande d'autorisation ou déclaration.

ARTICLE 1.6.5. CHANGEMENT D'EXPLOITANT

Dans le cas où l'établissement change d'exploitant, le successeur fait la déclaration au Préfet dans le mois qui suit la prise en charge de l'exploitant.

ARTICLE 1.6.6. CESSATION D'ACTIVITE

En cas d'arrêt définitif d'une installation classée, l'exploitant doit remettre son site dans un état tel qu'il ne s'y manifeste aucun des dangers ou inconvénients mentionnés à l'article L 511-1 du code de l'environnement et qu'il permette un usage futur du site déterminé selon les dispositions des articles 34-2 et 34-3 du décret modifié n°77-1133 du 21 septembre 1977.

Au moins trois mois avant la mise à l'arrêt définitif, l'exploitant notifie au préfet la date de cet arrêt. La notification indique les mesures prises ou prévues pour assurer, dès l'arrêt de l'exploitation, la mise en sécurité du site et comportant notamment :

- l'évaluation ou l'élimination des produits dangereux, des matières polluantes susceptibles d'être véhiculées par l'eau ainsi que des déchets présents sur le site,
- des interdictions ou limitations d'accès au site,
- la suppression des risques d'incendie et d'explosion,
- la surveillance des effets de l'installation sur son environnement.

CHAPITRE 1.7 ARRETES, CIRCULAIRES, INSTRUCTIONS APPLICABLES

Sans préjudice de la réglementation en vigueur, sont notamment applicables à l'établissement les prescriptions qui le concernent des textes cités ci-dessous :

Dates	Textes
20/12/05	Arrêté relatif à la déclaration annuelle à l'administration, pris en application des articles 3 et 5 du décret n° 2005-635 du 30 mai 2005 relatif au contrôle des circuits de traitement des déchets
29/07/05	Arrêté fixant le formulaire du bordereau de suivi des déchets dangereux mentionné à l'article 4 du décret n°2005-635 du 30 mai 2005
07/07/05	Arrêté fixant le contenu des registres mentionnés à l'article 2 du décret n° 2005-635 du 30 mai 2005 relatif au contrôle des circuits de traitement des déchets et concernant les déchets dangereux et les déchets autres que dangereux ou radioactifs
30/05/05	Décret n° 2005-635 relatif au contrôle des circuits de traitement des déchets
29/03/04	Arrêté relatif à la prévention des risques présentés par les silos de céréales, de grains, de produits alimentaires ou de tout autre produit organique dégageant des poussières inflammables
02/02/98	Arrêté du 2 février 1998 relatif aux prélèvements et à la consommation d'eau ainsi qu'aux émissions de toute nature des installations classées pour la protection de l'environnement soumises à autorisation.
23/01/97	Arrêté du 23 janvier 1997 relatif à la limitation des bruits émis dans l'environnement par les installations classées pour la protection de l'environnement.
13/07/94	Décret n° 94-609 portant application de la loi n° 75-663 du 15/07/75 relative à l'élimination et à la récupération des matériaux et relatif notamment aux déchets d'emballage dont les détenteurs ne sont pas les ménages
28/01/93	Arrêté et circulaire du 28 janvier 1993 concernant la protection contre la foudre de certaines installations classées.
31/03/80	Arrêté du 31 mars 1980 portant réglementation des installations électriques des établissements réglementés au titre de la législation sur les installations classées susceptibles de présenter des risques d'explosion.

CHAPITRE 1.8 RESPECT DES AUTRES LEGISLATIONS ET REGLEMENTATIONS

Les dispositions de cet arrêté préfectoral sont prises sans préjudice des autres législations et réglementations applicables, et notamment le code minier, le code civil, le code de l'urbanisme, le code du travail et le code général des collectivités territoriales, la réglementation sur les équipements sous pression.

Les droits des tiers sont et demeurent expressément réservés.

La présente autorisation ne vaut pas permis de construire.

TITRE 2 – GESTION DE L'ETABLISSEMENT

CHAPITRE 2.1 EXPLOITATION DES INSTALLATIONS

ARTICLE 2.1.1. OBJECTIFS GENERAUX

L'exploitant prend toutes les dispositions nécessaires dans la conception l'aménagement, l'entretien et l'exploitation des installations pour :

- limiter la consommation d'eau, et limiter les émissions de polluants dans l'environnement ;
- la gestion des effluents et déchets en fonction de leur caractéristiques, ainsi que la réduction des quantités rejetées ;

- prévenir en toutes circonstances, l'émission, la dissémination ou le déversement, chroniques ou accidentels, directs ou indirects, de matières ou substances qui peuvent présenter des dangers ou inconvénients pour la commodité de voisinage, la santé, la salubrité publique, l'agriculture, la protection de la nature et de l'environnement ainsi que pour la conservation des sites et des monuments.

ARTICLE 2.1.2. CONSIGNES D'EXPLOITATION

L'exploitant établit des consignes d'exploitation pour l'ensemble des installations comportant explicitement les vérifications à effectuer, en conditions d'exploitation normale, en périodes de démarrage, de dysfonctionnement ou d'arrêt momentané de façon à permettre en toutes circonstances le respect des dispositions du présent arrêté.

CHAPITRE 2.2 RESERVES DE PRODUITS OU MATIERES CONSOMMABLES

ARTICLE 2.2.1. RESERVES DE PRODUITS

L'établissement dispose de réserves suffisantes de produits ou matières consommables utilisés de manière courante ou occasionnelle pour assurer la protection de l'environnement tels que manches de filtre, produits de neutralisation, liquides inhibiteurs, produits absorbants...

CHAPITRE 2.3 INTEGRATION DANS LE PAYSAGE

ARTICLE 2.3.1. PROPRETE

L'exploitant prend les dispositions appropriées qui permettent d'intégrer l'installation dans le paysage. L'ensemble des installations est maintenu propre et entretenu en permanence.

ARTICLE 2.3.2. ESTHETIQUE

Les abords de l'installation, placés sous le contrôle de l'exploitant sont aménagés et maintenus en bon état de propreté (peinture,...). Les émissaires de rejet et leur périphérie font l'objet d'un soin particulier (plantations, engazonnement,...).

CHAPITRE 2.4 DANGER OU NUISANCES NON PREVENUS

Tout danger ou nuisance non susceptibles d'être prévenus par les prescriptions du présent arrêté est immédiatement porté à la connaissance du préfet par l'exploitant.

CHAPITRE 2.5 INCIDENTS OU ACCIDENTS

ARTICLE 2.5.1. DECLARATION ET RAPPORT

L'exploitant est tenu à déclarer dans les meilleurs délais à l'inspection des installations classées les accidents ou incidents survenus du fait du fonctionnement de son installation qui sont de nature à porter atteinte aux intérêts mentionnés à l'article L.511-1 du code de l'environnement.

Un rapport d'accident ou, sur demande de l'inspection des installations classées, un rapport d'incident est transmis par l'exploitant à l'inspection des installations classées. Il précise notamment les circonstances et les causes de l'accident ou de l'incident, les effets sur les personnes et l'environnement, les mesures prises ou envisagées pour éviter un accident ou un incident similaire et pour en pallier les effets à moyen ou long terme.

Ce rapport est transmis sous 15 jours à l'inspection des installations classées.

Tout événement susceptible de constituer un précurseur d'explosion, d'incendie doit notamment être signalé dans un registre tenu à la disposition de l'inspection des installations classées.

L'exploitant réalise annuellement une analyse des causes possibles de ces événements afin de prévenir l'apparition de tels accidents. Cette analyse est tenue à la disposition de l'inspection des installations classées.

CHAPITRE 2.6 DOCUMENTS TENUS A LA DISPOSITION DE L'INSPECTION

L'exploitant doit établir et tenir à jour un dossier comportant les documents suivant :

- le dossier de demande d'autorisation initial,
- les plans tenus à jour,
- les récépissés de déclaration et les prescriptions générales, en cas d'installations soumises à déclaration non couvertes par un arrêté d'autorisation
- les arrêtés préfectoraux relatifs aux installations soumises à autorisation, pris en application de la législation relative aux installations classées pour la protection de l'environnement,
- tous les documents, enregistrements, résultats de vérification et registres répertoriés dans le présent arrêté ; ces documents peuvent être informatisés, mais dans ce cas des dispositions doivent être prises pour la sauvegarde des données.

Ce dossier doit être tenu à la disposition de l'inspection des installations classées sur le site et porte sur une durée de 5 années au minimum.

TITRE 3 - PREVENTION DE LA POLLUTION ATMOSPHERIQUE

CHAPITRE 3.1 CONCEPTION DES INSTALLATIONS

ARTICLE 3.1.1. DISPOSITIONS GENERALES

L'exploitant prend toutes les dispositions nécessaires dans la conception, l'exploitation et l'entretien des installations de manière à limiter les émissions à l'atmosphère, y compris diffuses, notamment par la mise en œuvre de technologies propres, le développement de techniques de valorisation, la collecte sélective et le traitement des effluents en fonction de leurs caractéristiques et de la réduction des quantités rejetées en optimisant notamment l'efficacité énergétique.

Les installations de traitement devront être conçues, exploitées et entretenues de manière à réduire à leur minimum les durées d'indisponibilité pendant lesquelles elles ne pourront assurer pleinement leur fonction.

Les installations de traitement d'effluents gazeux doivent être conçues, exploitées et entretenues de manière :

- à faire face aux variations de débit, température et composition des effluents,
- à réduire au minimum leur durée de dysfonctionnement et d'indisponibilité.

Si une indisponibilité est susceptible de conduire à un dépassement des valeurs limites imposées, l'exploitant devra prendre les dispositions nécessaires pour réduire la pollution émise en réduisant ou arrêtant les installations concernées.

Les consignes d'exploitation de l'ensemble des installations comportent explicitement les contrôles à effectuer, en marche normale et à la suite d'un arrêt pour travaux de modification ou d'entretien de façon à permettre en toutes circonstances le respect des dispositions du présent arrêté.

Le brûlage à l'air libre est interdit à l'exclusion des essais incendie. Les produits brûlés sont identifiés en qualité et quantité.

ARTICLE 3.1.2. POLLUTIONS ACCIDENTELLES

Les dispositions appropriées sont prises pour réduire la probabilité des émissions accidentelles et pour que les rejets correspondants ne présentent pas de dangers pour la santé et la sécurité publique. La conception et l'emplacement des dispositifs de sécurité destinés à protéger les appareillages contre une surpression interne devraient être tels que cet objectif soit satisfait, sans pour cela diminuer leur efficacité ou leur fiabilité.

ARTICLE 3.1.3. ODEURS

Les dispositions nécessaires sont prises pour que l'établissement ne soit pas à l'origine de gaz odorants, susceptibles d'incommoder le voisinage, de nuire à la santé ou à la sécurité publique.

ARTICLE 3.1.4. VOIES DE CIRCULATION

Sans préjudice des règlements d'urbanisme, l'exploitant doit prendre les dispositions nécessaires pour prévenir les envols de poussières et matières diverses :

- les voies de circulation et aires de stationnement des véhicules sont aménagées (formes de pente, revêtement, etc.), et convenablement nettoyées,
- Les véhicules sortant de l'installation n'entraînent pas de dépôt de poussière ou de boue sur les voies de circulation. Pour cela des dispositions telles que le lavage des roues des véhicules doivent être prévues en cas de besoin,

- les surfaces où cela est possible sont engazonnées,
- des écrans de végétation sont mis en place le cas échéant.

Des dispositions équivalentes peuvent être prises en lieu et place de celles-ci.

ARTICLE 3.1.5. EMISSIONS ET ENVOLS DE POUSSIÈRES

Les stockages de produits pulvérulents sont confinés (récipients, silos, bâtiments fermés) et les installations de manipulation, transvasement, transport de produits pulvérulents sont, sauf impossibilité technique démontrée, munies de dispositifs de capotage et d'aspiration permettant de réduire les envols de poussières. Si nécessaire, les dispositifs d'aspiration sont raccordés à une installation de dépoussiérage en vue de respecter les dispositions du présent arrêté. Les équipements et aménagements correspondants satisfont par ailleurs la prévention des risques d'incendie et d'explosion (événements pour les tours de séchage, les dépoussiéreurs...).

CHAPITRE 3.2 CONDITIONS DE REJET

ARTICLE 3.2.1. DISPOSITIONS GÉNÉRALES

Les points de rejet dans le milieu naturel doivent être en nombre aussi réduit que possible. Tout rejet non prévu au présent chapitre ou non conforme à ses dispositions est interdit.

Les ouvrages de rejet doivent permettre une bonne diffusion dans le milieu récepteur.

Les rejets à l'atmosphère sont dans toute la mesure du possible collectés et évacués, après traitement éventuel, par l'intermédiaire de cheminées pour permettre une bonne diffusion des rejets. La forme des conduits, notamment dans leur partie la plus proche du débouché à l'atmosphère, est conçue de façon à favoriser au maximum l'ascension des gaz dans l'atmosphère. La partie terminale de la cheminée peut comporter un convergent réalisé suivant les règles de l'art lorsque la vitesse d'éjection est plus élevée que la vitesse choisie pour les gaz dans la cheminée. L'emplacement de ces conduits est tel qu'il ne peut y avoir à aucun moment siphonnage des effluents rejetés dans les conduits ou prises d'air avoisinant. Les contours des conduits ne présentent pas de point anguleux et la variation de la section des conduits au voisinage du débouché est continue et lente.

Les poussières, gaz polluants ou odeurs sont, dans la mesure du possible, captés à la source et canalisés, sans préjudice des règles relatives à l'hygiène et à la sécurité des travailleurs.

Les conduits d'évacuation des effluents atmosphériques nécessitant un suivi, dont les points de rejet sont repris ci-après, doivent être aménagés (plate-forme de mesure, orifices, fluides de fonctionnement, emplacement des appareils, longueur droite pour la mesure des particules) de manière à permettre des mesures représentatives des émissions de polluants à l'atmosphère. En particulier les dispositions de la norme NF 44-052 (puis norme EN 13284-1) sont respectées.

Ces points doivent être aménagés de manière à être aisément accessibles et permettre des interventions en toute sécurité. Toutes dispositions doivent également être prises pour faciliter l'intervention d'organismes extérieurs à la demande de l'inspecteur des installations classées.

Les incidents ayant entraîné le fonctionnement d'une alarme et/ou l'arrêt des installations ainsi que les causes de ces incidents et les remèdes apportés sont également consignés dans un registre.

La dilution des rejets atmosphériques est interdite.

ARTICLE 3.2.2. CONDUITS ET INSTALLATIONS RACCORDEES

Tableau des points de rejets

N° de conduit	Installation principale	Installations raccordées	Localisation	Autres caractéristiques
1	tour de réception-fosse n°1	Filtre sur fosse	Façade nord-est de la fosse n°1	Système d'aspiration avec manches de décompression, décolmatage et événements
2	tour de réception-fosse n°2	Filtre sur fosse	Toiture de la tour de réception n°2	Type : filtre à manches
3		Filtre sur nettoyeur	Refoulement à l'intérieur de la fosse n°2	Type : cyclofiltre + filtre à manches
4	Tour de réception-fosse n°3	1 Filtre sur fosse	Refoulement à l'intérieur de la fosse n°3	Filtre extérieur non confiné 1 filtre à manche
5		Filtre sur nettoyeurs	Refoulement à l'extérieur de la fosse n°3	Aspiration sur le nettoyeur Daguet
6		Filtre sur épurateur	Refoulement à l'intérieur de la fosse n°3	Système d'aspiration avec manches de décompression, décolmatage et 1 événement
7	Broyage	Filtre sur broyeur principal	Façade ouest local broyeur	Système d'aspiration avec manches de décompression, décolmatage et événements
8	Granulation	Filtre sur refroidisseurs	Façade sud de l'usine	Système d'aspiration avec manches de décompression, décolmatage et événements
9	Atelier de traitement thermique	Filtre sur refroidisseurs	Façade sud-ouest de la tour blanche	Poussières à séparer : minérales et végétales T°=36°C Surface filtrante : 192m² Type : feutre aiguilleté de polyester.
10	Ligne d'agglomération	Filtre sur refroidisseurs	Façade tour d'agglomération	Surface filtrante : 120m²
11	chaudière			Fonctionne au propane

ARTICLE 3.2.3. CONDITIONS GENERALES DE REJET

Conduit n°	Rejet des fumées des installations raccordées	Débit nominal en Nm³/h	Hauteur en m
1	Atmosphère	11000	10m au minimum pour les installations mises en service postérieurement au 3 mars 1998
2	Atmosphère	17000	
3	Intérieur fosse 2	4000	
4	Intérieur fosse 3	15000	
5	Atmosphère	4000	
6	Intérieur fosse 3	4000	
7	Atmosphère	20000	
8	Atmosphère	30000	
9	Atmosphère	36000	
10	Atmosphère	20000	10m mini
11	Atmosphère	2807	10 m

Le débit des effluents gazeux est exprimé en mètres cubes par heure rapportés à des conditions normalisées de température (273 kelvins) et de pression (101,3 kilopascals) après déduction de la vapeur d'eau (gaz secs).

Article 3.2.4. VALEURS LIMITES DES CONCENTRATIONS DANS LES REJETS ATMOSPHERIQUES

Les rejets issus des installations doivent respecter les valeurs limites suivantes en concentration, les volumes de gaz étant rapportés à des conditions normalisées de température (273 kelvins) et de pression (101,3 kilo pascals) après déduction de la vapeur d'eau (gaz secs) ;

Concentrations instantanées en mg/Nm3	Rejets n°1,2,5,7 à 10	Rejet n°11
Poussières	30 mg/m ³	5 mg/m ³
SO ₂	Sans objet	5 mg/m ³
NO _x en équivalent NO ₂	Sans objet	200 mg/m ³

ARTICLE 3.2.5. QUANTITES MAXIMALES REJETEES

Les quantités de polluants rejetés dans l'atmosphère doivent être inférieures aux valeurs limites suivantes :

Conduit N°	1	2	5	7	8	9	10	11
Flux	g/h	g/h	g/h	g/h	g/h	g/h	g/h	g/h
Poussières	330	510	120	600	900	1080	600	14
SO ₂	S.O.	S.O.	S.O.	S.O.	S.O.	S.O.	S.O.	14
NO _x en équivalent NO ₂	S.O.	S.O.	S.O.	S.O.	S.O.	S.O.	S.O.	562

TITRE 4 PROTECTION DES RESSOURCES EN EAUX ET DES MILIEUX AQUATIQUES

CHAPITRE 4.1 PRELEVEMENTS ET CONSOMMATIONS D'EAU

ARTICLE 4.1.1. ORIGINE DES APPROVISIONNEMENTS EN EAU

Les prélèvements d'eau dans le milieu qui ne s'avèrent pas liés à la lutte contre un incendie ou aux exercices de secours, sont limités aux quantités suivantes :

Origine de la ressource	Consommation maximale annuelle
Réseau public	10 000 m ³

ARTICLE 4.1.2. PROTECTION DES RESEAUX D'EAU POTABLE ET DES MILIEUX DE PRELEVEMENT

Un ou plusieurs réservoirs de coupure ou bac de disconnexion ou tout autre équipement présentant des garanties équivalentes sont installés afin d'isoler les réseaux d'eaux industrielles et pour éviter des retours de substances dans les réseaux d'adduction d'eau publique.

CHAPITRE 4.2 COLLECTE DES EFFLUENTS LIQUIDES

ARTICLE 4.2.1. DISPOSITIONS GENERALES

Tous les effluents aqueux sont canalisés. Tout rejet d'effluent liquide non prévu aux chapitres 4.2 et 4.3 ou non conforme à leurs dispositions est interdit.

A l'exception des cas accidentels où la sécurité des personnes ou des installations serait compromise, il est interdit d'établir des liaisons directes entre les réseaux de collecte des effluents devant subir un traitement ou être détruits et le milieu récepteur.

ARTICLE 4.2.2. PLAN DES RESEAUX

Un schéma de tous les réseaux et un plan des égouts sont établis par l'exploitant, régulièrement mis à jour, notamment après chaque modification notable, et datés. Ils sont tenus à la disposition de l'inspection des installations classées ainsi que des services d'incendie et de secours.

Le plan des réseaux d'alimentation et de collecte doit notamment faire apparaître :

- l'origine et la distribution de l'eau d'alimentation,
- les dispositifs de protection de l'alimentation (bac de disconnexion, l'implantation des disconnecteurs ou tout autre dispositif permettant un isolement avec la distribution alimentaire,...)
- les secteurs collectés et les réseaux associés
- les ouvrages de toutes sortes (vannes, compteurs...)

ARTICLE 4.2.3. ENTRETIEN ET SURVEILLANCE

Les réseaux de collecte des effluents sont conçus et aménagés de manière à être curables, étanches et résister dans le temps aux actions physiques et chimiques des effluents ou produits susceptibles d'y transiter.

L'exploitant s'assure par des contrôles appropriés et préventifs de leur bon état et de leur étanchéité.

Les différentes canalisations accessibles sont repérées conformément aux règles en vigueur.

ARTICLE 4.2.4. PROTECTION DES RESEAUX INTERNES A L'ETABLISSEMENT

Les effluents aqueux rejetés par les installations ne sont pas susceptibles de dégrader les réseaux d'égouts ou de dégager des produits toxiques ou inflammables dans ces égouts, éventuellement par mélange avec d'autres effluents.

Article 4.2.4.1. Isolement avec les milieux

Un système doit permettre l'isolement des réseaux d'assainissement de l'établissement par rapport à l'extérieur. Ces dispositifs sont maintenus en état de marche, signalés et actionnables en toute circonstance localement et/ou à partir d'un poste de commande. Leur entretien préventif et leur mise en fonctionnement sont définis par consigne.

CHAPITRE 4.3 TYPES D'EFFLUENTS, LEURS OUVRAGES D'EPURATION ET LEURS CARACTERISTIQUES DE REJET AU MILIEU

ARTICLE 4.3.1. IDENTIFICATION DES EFFLUENTS

L'exploitant est en mesure de distinguer les différentes catégories d'effluents suivants :

1. les eaux exclusivement pluviales et eaux non susceptibles d'être polluées
2. les eaux pluviales susceptibles d'être polluées (notamment celles collectées dans le bassin de confinement communal), les eaux polluées lors d'un accident ou d'un incendie (y compris les eaux utilisées pour l'extinction),
3. les eaux polluées : les eaux de procédé, les eaux de lavages des sols, les purges des chaudières,...
4. les eaux domestiques : les eaux vannes, les eaux des lavabos et douches, les eaux de cantine,

ARTICLE 4.3.2. LOCALISATION DES POINTS DE REJET VISES PAR LE PRESENT ARRETE

Les réseaux de collecte des effluents générés par l'établissement aboutissent aux points de rejet qui présentent les caractéristiques suivantes :

Point de rejet vers le milieu récepteur codifié par le présent arrêté	N°1	N°2	N°3	N°4	N°5
Nature des effluents	Eaux domestiques	Eaux pluviales voiries nord-est	Eaux pluviales voiries anciennes, sud, ouest	Eaux pluviales toitures	Purges chaudières
Débit maximal journalier (m³/j)	500 m³/an				
Exutoire du rejet	Réseau communal des eaux pluviales	Réseau communal des eaux pluviales	Réseau communal des eaux pluviales	Réseau communal des eaux pluviales	Réseau communal des eaux pluviales
Traitement avant rejet	Traitement autonome : - traitement anaérobie en fosse septique 12 m³ - traitement aérobie par 2 filtres à sables de 42 m³	Débourbeur-déshuileur	Débourbeur-déshuileur		Débourbeur-déshuileur
Milieu naturel récepteur ou Station de traitement collective	Le Garun	Le Garun	Le Garun	Le Garun	Le Garun

ARTICLE 4.3.3. CONCEPTION, AMENAGEMENT ET EQUIPEMENT DES OUVRAGES DE REJET

Les dispositifs de rejet des effluents liquides sont aménagés de manière à réduire autant que possible la perturbation apportée au milieu récepteur, aux abords du point de rejet, en fonction de l'utilisation de l'eau à proximité immédiate et à l'aval de celui-ci.

Ils doivent, en outre, permettre une bonne diffusion des effluents dans le milieu récepteur.

ARTICLE 4.3.4. CARACTERISTIQUES GENERALES DE L'ENSEMBLE DES REJETS

Les effluents rejetés doivent être exempts :

- de matières flottantes,
- de produits susceptibles de dégager en égout ou dans le milieu naturel directement ou indirectement des gaz ou vapeurs toxiques, inflammables ou odorantes,

- de tous produits susceptibles de nuire à la conservation des ouvrages, ainsi que des matières déposables ou précipitables qui, directement ou indirectement, sont susceptibles d'entraver le bon fonctionnement des ouvrages.

Les effluents doivent également respecter les caractéristiques suivantes :

- Température : < 30°C
- pH : compris entre 5,5 et 8,5
- Couleur : modification de la coloration du milieu récepteur mesurée en un point représentatif de la zone de mélange inférieure à 100 mg/Pt/l

ARTICLE 4.3.5. GESTION DES EAUX POLLUEES ET DES EAUX RESIDUAIRES INTERNES A L'ETABLISSEMENT

Les réseaux de collecte sont conçus pour évacuer séparément chacune des diverses catégories d'eaux polluées issues des activités ou sortant des ouvrages d'épuration interne vers les traitements appropriés avant d'être évacuées vers le milieu récepteur autorisé à les recevoir.

ARTICLE 4.3.6. VALEURS LIMITES D'EMISSION DES EAUX DOMESTIQUES

Les eaux domestiques sont traitées et évacuées conformément au Code de la Santé Publique.

ARTICLE 4.3.7. VALEURS LIMITES D'EMISSION DES EAUX EXCLUSIVEMENT PLUVIALES

L'exploitant est tenu de respecter avant rejet des eaux pluviales non polluées dans le milieu récepteur considéré, les valeurs limites en concentration ci-dessous définies :

Référence du rejet vers le milieu récepteur : N° 2,3 et 4 (Cf. repérage du rejet sous l'article 4.3.2.)

Paramètre	Concentrations maximale moyenne sur une période de 2 heures (mg/l)
DCO	125
Hydrocarbures totaux	10
MES	35

TITRE 5 - DECHETS

CHAPITRE 5.1 PRINCIPES DE GESTION

ARTICLE 5.1.1. LIMITATION DE LA PRODUCTION DE DECHETS

L'exploitant prend toutes les dispositions nécessaires dans la conception, l'aménagement, et l'exploitation de ses installations pour assurer une bonne gestion des déchets de son entreprise et en limiter la production.

ARTICLE 5.1.2. SEPARATION DES DECHETS

L'exploitant effectue à l'intérieur de son établissement la séparation des déchets (dangereux ou non) de façon à faciliter leur traitement ou leur élimination dans des filières spécifiques..

Les déchets d'emballage visés par le décret 94-609 sont valorisés par réemploi, recyclage ou toute autre action visant à obtenir des déchets valorisables ou de l'énergie.

Les huiles usagées doivent être éliminées conformément au décret n° 79-981 du 21 novembre 1979, modifié, portant réglementation de la récupération des huiles usagées et ses textes d'application (arrêté ministériel du 28 janvier 1999). Elles sont stockées dans des réservoirs étanches et dans des conditions de séparation satisfaisantes, évitant notamment les mélanges avec de l'eau ou tout autre déchet non huileux ou contaminé par des PCB.

Les piles et accumulateurs usagés doivent être éliminés conformément aux dispositions du Décret 94-609 du 13 juillet 1994 et de l'article 8 du décret n°99-374 du 12 mai 1999, modifié, relatif à la mise sur le marché des piles et accumulateurs et à leur élimination.

Les pneumatiques usagés doivent être éliminés conformément aux dispositions du Décret 2002-1563 du 24 décembre 2002 ; ils sont remis à des opérateurs agréés (collecteurs ou exploitants d'installations d'élimination) ou aux professionnels qui utilisent ces déchets pour des travaux publics, de remblaiement, de génie civil ou pour l'ensilage.

Les huiles usagées doivent être remises à des opérateurs agréés (ramasseurs ou exploitants d'installations d'élimination).

ARTICLE 5.1.3. CONCEPTION ET EXPLOITATION DES INSTALLATIONS INTERNES DE TRANSIT DES DECHETS

Les déchets et résidus produits, entreposés dans l'établissement, avant leur traitement ou leur élimination, doivent l'être dans des conditions ne présentant pas de risques de pollution (prévention d'un lessivage par des eaux météoriques, d'une

pollution des eaux superficielles et souterraines, des envois et des odeurs) pour les populations avoisinantes et l'environnement.

ARTICLE 5.1.4. DECHETS TRAITES OU ELIMINES A L'EXTERIEUR DE L'ETABLISSEMENT

L'exploitant élimine ou fait éliminer les déchets produits dans des conditions propres à garantir les intérêts visés à l'article L511-1 du code de l'environnement. Il s'assure que les installations utilisées pour cette élimination sont régulièrement autorisées à cet effet.

ARTICLE 5.1.5. DECHETS TRAITES OU ELIMINES A L'INTERIEUR DE L'ETABLISSEMENT

A l'exception des installations spécifiquement autorisées, toute élimination de déchets dans l'enceinte de l'établissement est interdite.

ARTICLE 5.1.6. TRANSPORT

Chaque lot de déchets dangereux expédié vers l'extérieur doit être accompagné du bordereau de suivi établi en application de l'arrêté ministériel du 29 juillet 2005 relatif au contrôle des circuits de traitement des déchets dangereux.

Les opérations de transport de déchets doivent respecter les dispositions du décret n° 98-679 du 30 juillet 1998 relatif au transport par route au négoce et au courtage de déchets. La liste mise à jour des transporteurs utilisés par l'exploitant, est tenue à la disposition de l'inspection des installations classées.

ARTICLE 5.1.7. DECHETS PRODUITS PAR L'ETABLISSEMENT :

Les principaux déchets générés par le fonctionnement normal des installations sont limités aux quantités suivantes :

Type de déchets	Elimination maximale annuelle en tonnes A l'extérieur de l'établissement
Déchets non dangereux	60 tonnes
Déchets dangereux	1 tonne

TITRE 6 PREVENTION DES NUISANCES SONORES ET DES VIBRATIONS

CHAPITRE 6.1 DISPOSITIONS GENERALES

ARTICLE 6.1.1. AMENAGEMENTS

L'installation est construite, équipée et exploitée de façon que son fonctionnement ne puisse être à l'origine de bruits transmis par voie aérienne ou solidienne, de vibrations mécaniques susceptibles de compromettre la santé ou la sécurité du voisinage ou de constituer une nuisance pour celle-ci.

Les prescriptions de l'arrêté ministériel du 23 janvier 1997 relatif à la limitation des bruits émis dans l'environnement par les installations relevant du livre V – titre I du Code de l'Environnement, ainsi que les règles techniques annexées à la circulaire du 23 juillet 1986 relative aux vibrations mécaniques émises dans l'environnement par les installations classées sont applicables.

ARTICLE 6.1.2. VEHICULES ET ENGINES

Les véhicules de transport, les matériels de manutention et les engins de chantier utilisés à l'intérieur de l'établissement, et susceptibles de constituer une gêne pour le voisinage, sont conformes à la réglementation en vigueur (les engins de chantier doivent répondre aux dispositions du décret n° 95-79 du 23 janvier 1995 et des textes pris pour son application).

ARTICLE 6.1.3. APPAREILS DE COMMUNICATION

L'usage de tous appareils de communication par voie acoustique (sirènes, avertisseurs, haut-parleurs ...) gênants pour le voisinage est interdit sauf si leur emploi est exceptionnel et réservé à la prévention ou au signalement d'incidents graves ou d'accidents.

CHAPITRE 6.2 NIVEAUX ACOUSTIQUES

ARTICLE 6.2.1. VALEURS LIMITES D'EMERGENCE

	Niveau de bruit ambiant existant dans les zones à émergence réglementée (incluant le bruit de l'établissement)	Emergence admissible
période allant de 22h à 7h, ainsi que les dimanches et jours fériés	Supérieur à 35 dB(A) et inférieur ou égal à 45 dB(A)	4dB(A)
période allant de 7h à 22h, sauf dimanches et jours fériés	Supérieur à 45 dB(A)	5 dB(A)

ARTICLE 6.2.2. NIVEAUX LIMITES DE BRUIT

Le contrôle des niveaux acoustiques dans l'environnement se fait en se référant au tableau ci-dessous et au plan joint en annexe.

		Niveaux limites admissibles de bruit en dB(A)	
		70 (LAeq)	60 (LAeq)
L1	Limite Ouest du site	70 (LAeq)	60 (LAeq)
L2	Limite Nord-Est du site donnant sur ZER2	70 (LAeq)	60 (LAeq)
L3	Limite Nord-Ouest du site Entrée à côté des bureaux	70 (LAeq)	60 (LAeq)
L4	Limite Sud du site En bordure zone silos	70 (LAeq)	60 (LAeq)
L5	Limite Sud-Est du site En bordure parking PL	70 (LAeq)	60 (LAeq)

TITRE 7 - PREVENTION DES RISQUES TECHNOLOGIQUES

CHAPITRE 7.1 PRINCIPES DIRECTEURS

L'exploitant prend toutes les dispositions nécessaires pour prévenir les incidents et accidents susceptibles de concerner les installations et pour en limiter les conséquences. Il organise sous sa responsabilité les mesures appropriées, pour obtenir et maintenir cette prévention des risques, dans les conditions normales d'exploitation, les situations transitoires et dégradées, depuis la construction jusqu'à la remise en état du site après l'exploitation.

Il met en place le dispositif nécessaire pour en obtenir l'application et le maintien ainsi que pour détecter et corriger les écarts éventuels.

CHAPITRE 7.2 CARACTERISATION DES RISQUES

ARTICLE 7.2.1. INVENTAIRE DES SUBSTANCES OU PREPARATIONS DANGEREUSES PRESENTES DANS L'ETABLISSEMENT

L'exploitant doit avoir à sa disposition des documents lui permettant de connaître la nature et les risques des substances et préparations dangereuses présentes dans les installations, en particulier les fiches de données de sécurité prévues par l'article R231-53 du code du travail. Les incompatibilités entre les substances et préparations, ainsi que les risques particuliers pouvant découler de leur mise en œuvre dans les installations considérées sont précisés dans ces documents. La conception et l'exploitation des installations en tient compte.

ARTICLE 7.2.2. ZONAGE DES DANGERS INTERNES A L'ETABLISSEMENT

L'exploitant identifie les zones de l'établissement susceptibles d'être à l'origine d'incendie, d'émanations toxiques ou d'explosion de par la présence de substances ou préparations dangereuses stockées ou utilisées ou d'atmosphères nocives ou explosibles pouvant survenir soit de façon permanente ou semi-permanente dans le cadre du fonctionnement normal des installations, soit de manière épisodique avec une faible fréquence et de courte durée.

Ces zones sont matérialisées par des moyens appropriés et reportées sur un plan systématiquement tenu à jour.

La nature exacte du risque (atmosphère potentiellement explosible, etc.) et les consignes à observer sont indiquées à l'entrée de ces zones et en tant que de besoin rappelées à l'intérieur de celles-ci. Ces consignes doivent être incluses dans les plans de secours s'ils existent.

CHAPITRE 7.3 INFRASTRUCTURES ET INSTALLATIONS

ARTICLE 7.3.1. ACCES ET CIRCULATION DANS L'ETABLISSEMENT

L'exploitant fixe les règles de circulation applicables à l'intérieur de l'établissement. Les règles sont portées à la connaissance des intéressés par une signalisation adaptée et une information appropriée.

Les voies de circulation et d'accès sont notamment délimitées, maintenues en constant état de propreté et dégagées de tout objet susceptible de gêner le passage. Ces voies sont aménagées pour que les engins des services d'incendie puissent évoluer sans difficulté.

Article 7.3.1.1. GARDIENNAGE ET CONTROLE DES ACCES

Sans préjudice de réglementations spécifiques, toutes dispositions doivent être prises afin que les personnes non autorisées ou en dehors de toute surveillance ne puissent pas avoir accès aux installations (clôture, panneaux d'interdiction de pénétrer, etc.).

Les dispositifs doivent permettre l'intervention des services d'incendie et de secours et l'évacuation rapide du personnel.

Article 7.3.1.2. CARACTERISTIQUES MINIMALES DES VOIES

Les voies auront les caractéristiques minimales suivantes :

- largeur de la bande de roulement : 3,50 m
- rayon intérieur de giration : 11 m
- hauteur libre : 3,50 m
- résistance à la charge : 13 tonnes par essieu.

ARTICLE 7.3.2. BATIMENTS ET LOCAUX

Les bâtiments et locaux sont conçus et aménagés de façon à pouvoir détecter rapidement un départ d'incendie et s'opposer à la propagation d'un incendie.

Les bâtiments ou locaux susceptibles d'être l'objet d'une explosion sont suffisamment éloignés des autres bâtiments et unités de l'installation, ou protégés en conséquence.

A l'intérieur des ateliers, les allées de circulation sont aménagées et maintenues constamment dégagées pour faciliter la circulation et l'évacuation du personnel ainsi que l'intervention des secours en cas de sinistre.

Tout local administratif doit être éloigné des capacités de stockage et des tours de manutention. Cette distance est d'au moins 10 m pour les silos plats et 25 m pour silos verticaux.

On entend par local administratif, un local où travaille du personnel ne participant pas à la conduite directe de l'installation (secrétaire, commerciaux...).

Les locaux utilisés spécifiquement par le personnel de conduite de l'installation (vestiaires, sanitaires, salles des commandes, poste de conduite, d'agrèage et de pesage...) ne sont pas concernés par le respect des distances minimales fixées au 1er alinéa du présent article.

ARTICLE 7.3.3. INSTALLATIONS ELECTRIQUES – MISE A LA TERRE

Les installations électriques doivent être conçues, réalisées et entretenues conformément à la réglementation du travail et le matériel conforme aux normes européennes et françaises qui lui sont applicables.

La mise à la terre est effectuée suivant les règles de l'art et distincte de celle des installations de protection contre la foudre.

Le matériel électrique est entretenu en bon état et reste en permanence conforme en tout point à ses spécifications techniques d'origine.

Les conducteurs sont mis en place de manière à éviter tout court-circuit.

Une vérification de l'ensemble de l'installation électrique est effectué au minimum une fois par an par un organisme compétent qui mentionnera très explicitement les défauts relevés dans son rapport. L'exploitant conservera une trace écrite des éventuelles mesures correctives prises.

Article 7.3.3.1. Zones à atmosphère explosible

Les dispositions de l'article 2 de l'arrêté ministériel du 31 mars 1980, portant réglementation des installations électriques des établissements réglementés au titre de la législation sur les installations classées et susceptibles de présenter des risques d'explosion, sont applicables à l'ensemble des zones de risque d'atmosphère explosive de l'établissement. Le plan des zones à risques d'explosion est porté à la connaissance de l'organisme chargé de la vérification des installations électriques.

Le matériel électrique mis en service à partir du 1er janvier 1981 est conforme aux dispositions des articles 3 et 4 de l'arrêté ministériel précité.

Les masses métalliques contenant et/ou véhiculant des produits inflammables et explosibles susceptibles d'engendrer des charges électrostatiques sont mises à la terre et reliées par des liaisons équipotentielles.

ARTICLE 7.3.4. PROTECTION CONTRE LA Foudre

Les installations sur lesquelles une agression par la foudre peut être à l'origine d'événements susceptibles de porter gravement atteinte, directement ou indirectement à la sécurité des installations, à la sécurité des personnes ou à la qualité de l'environnement, sont protégées contre la foudre en application de l'arrêté ministériel du 28 janvier 1993.

Les dispositifs de protection contre la foudre sont conformes à la norme française C 17-100 ou à toute norme en vigueur dans un Etat membre de la C.E. ou présentant des garanties de sécurité équivalentes.

L'état des dispositifs de protection contre la foudre est vérifié tous les cinq ans. Une vérification est réalisée après travaux ou après impact de foudre dommageable, comme le prévoit l'article 3 de l'arrêté ministériel susvisé. Après chacune des vérifications, l'exploitant adresse à l'inspection des installations classées une déclaration de conformité signée par lui et accompagnée de l'enregistrement trimestriel du nombre d'impact issu du dispositif de comptage cité plus haut ainsi que de l'indication des dommages éventuels subis.

CHAPITRE 7.4 GESTION DES OPERATIONS PORTANT SUR DES SUBSTANCES DANGEREUSES

ARTICLE 7.4.1. CONSIGNES D'EXPLOITATION DESTINEES A PREVENIR LES ACCIDENTS

Les opérations comportant des manipulations dangereuses, en raison de leur nature ou de leur proximité avec des installations dangereuses et la conduite des installations, dont le dysfonctionnement aurait par leur développement des conséquences dommageables pour le voisinage et l'environnement. (phases de démarrage et d'arrêt, fonctionnement normal, entretien...) font l'objet de procédures et instructions d'exploitation écrites et contrôlées.

ARTICLE 7.4.2. VERIFICATIONS PERIODIQUES

Les installations, appareils et stockages dans lesquels sont mis en œuvre ou entreposés des substances et préparations dangereuses ainsi que les divers moyens de secours et d'intervention font l'objet de vérifications périodiques. Il convient en particulier, de s'assurer du bon fonctionnement de conduite et des dispositifs de sécurité.

ARTICLE 7.4.3. INTERDICTION DE FEUX

Il est interdit d'apporter du feu ou une source d'ignition sous une forme quelconque dans les zones de dangers présentant des risques d'incendie ou d'explosion sauf pour les interventions ayant fait l'objet d'un permis d'intervention spécifique.

ARTICLE 7.4.4. FORMATION DU PERSONNEL

Outre l'aptitude au poste occupé, les différents opérateurs et intervenants sur le site, y compris le personnel intérimaire, reçoivent une formation sur les risques inhérents des installations, la conduite à tenir en cas d'incident ou accident et, sur la mise en œuvre des moyens d'intervention. Cette formation doit faire l'objet d'un plan formalisé. Elle doit être mise à jour et renouvelée régulièrement.

ARTICLE 7.4.5. TRAVAUX D'ENTRETIEN ET DE MAINTENANCE

Tous travaux d'extension, modification ou maintenance dans les installations ou à proximité des zones à risque inflammable, explosible et toxique sont réalisés sur la base d'un dossier préétabli définissant notamment leur nature, les risques présentés, les conditions de leur intégration au sein des installations ou unités en exploitation et les dispositions de conduite et de surveillance à adopter.

Les travaux font l'objet d'un permis délivré par une personne dûment habilitée et nommément désignée.

CHAPITRE 7.5 PREVENTION DES POLLUTIONS ACCIDENTELLES

ARTICLE 7.5.1. ORGANISATION DE L'ETABLISSEMENT

Une consigne écrite doit préciser les vérifications à effectuer, en particulier pour s'assurer périodiquement de l'étanchéité des dispositifs de rétention, préalablement à toute remise en service après arrêt d'exploitation, et plus généralement aussi souvent que le justifieront les conditions d'exploitation.

ARTICLE 7.5.2. ETIQUETAGE DES SUBSTANCES ET PREPARATIONS DANGEREUSES

Les fûts, réservoirs et autres emballages, les récipients fixes de stockage de produits dangereux d'un volume supérieur à 800 l portent de manière très lisible la dénomination exacte de leur contenu, le numéro et le symbole de danger défini dans la réglementation relative à l'étiquetage des substances et préparations chimiques dangereuses.

ARTICLE 7.5.3. RETENTIONS

Tout stockage fixe ou temporaire d'un liquide susceptible de créer une pollution des eaux ou des sols est associé à une capacité de rétention dont le volume est au moins égal à la plus grande des deux valeurs suivantes :

- 100 % de la capacité du plus grand réservoir,
- 50 % de la capacité des réservoirs associés.

Cette disposition n'est pas applicable aux bassins de traitement des eaux résiduaires.

Pour les stockages de récipients de capacité unitaire inférieure ou égale à 250 litres, la capacité de rétention est au moins égale à :

- dans le cas de liquides inflammables, à l'exception des lubrifiants, 50 % de la capacité totale des fûts,
- dans les autres cas, 20 % de la capacité totale des fûts,
- dans tous les cas, 800 l minimum ou égale à la capacité totale lorsque celle-là est inférieure à 800 l.

La capacité de rétention est étanche aux produits qu'elle pourrait contenir, résiste à l'action physique et chimique des fluides et peut être contrôlée à tout moment. Il en est de même pour son éventuel dispositif d'obturation qui est maintenu fermé en permanence.

Les capacités de rétention ou les réseaux de collecte et de stockage des égouttures et effluents accidentels ne comportent aucun moyen de vidange par simple gravité dans le réseau d'assainissement ou le milieu naturel.

Les déchets et résidus produits considérés comme des substances ou préparations dangereuses sont stockés, avant leur revalorisation ou leur élimination, dans des conditions ne présentant pas de risques de pollution (prévention d'un lessivage par les eaux météoriques, d'une pollution des eaux superficielles et souterraines, des envois et des odeurs) pour les populations avoisinantes et l'environnement.

Les stockages temporaires, avant recyclage ou élimination des déchets spéciaux considérés comme des substances ou préparations dangereuses, sont réalisés sur des cuvettes de rétention étanches et aménagées pour la récupération des eaux météoriques.

ARTICLE 7.5.4. RESERVOIRS

L'étanchéité du (ou des) réservoir(s) associé(s) à la rétention doit pouvoir être contrôlée à tout moment.

Les matériaux utilisés doivent être adaptés aux produits utilisés de manière, en particulier, à éviter toute réaction parasite dangereuse.

ARTICLE 7.5.5. REGLES DE GESTION DES STOCKAGES EN RETENTION

Les réservoirs ou récipients contenant des produits incompatibles ne sont pas associés à une même rétention.

Le stockage des liquides inflammables, ainsi que des autres produits, toxiques, corrosifs ou dangereux pour l'environnement, n'est autorisé sous le niveau du sol que dans des réservoirs installés en fosse maçonnée ou assimilés, et pour les liquides inflammables dans le respect des dispositions du présent arrêté.

L'exploitant veille à ce que les volumes potentiels de rétention restent disponibles en permanence. A cet effet, l'évacuation des eaux pluviales respectent les dispositions du présent arrêté.

ARTICLE 7.5.6. STOCKAGE SUR LES LIEUX D'EMPLOI

Les matières premières, produits intermédiaires et produits finis considérés comme des substances ou des préparations dangereuses sont limités en quantité stockée et utilisée dans les ateliers au minimum technique permettant leur fonctionnement normal.

ARTICLE 7.5.7. TRANSPORTS - CHARGEMENTS - DECHARGEMENTS

Les aires de chargement et de déchargement de véhicules citernes sont étanches et reliées à des rétentions dimensionnées selon les règles de l'art. Des zones adéquates sont aménagées pour le stationnement en sécurité des véhicules de transport de matières dangereuses, en attente de chargement ou de déchargement.

Le transport des produits à l'intérieur de l'établissement est effectué avec les précautions nécessaires pour éviter le renversement accidentel des emballages (arrimage des fûts...).

Le stockage et la manipulation de produits dangereux ou polluants, solides ou liquides (ou liquéfiés) sont effectués sur des aires étanches et aménagées pour la récupération des fuites éventuelles.

ARTICLE 7.5.8. ELIMINATION DES SUBSTANCES OU PREPARATIONS DANGEREUSES

L'élimination des substances ou préparations dangereuses récupérées en cas d'accident suit prioritairement la filière déchets la plus appropriée. En tout état de cause, leur éventuelle évacuation vers le milieu naturel s'exécute dans des conditions conformes au présent arrêté.

CHAPITRE 7.6 MOYENS D'INTERVENTION EN CAS D'ACCIDENT ET ORGANISATION DES SECOURS

ARTICLE 7.6.1. DEFINITION GENERALE DES MOYENS

L'établissement est doté de moyens adaptés aux risques à défendre et répartis en fonction de la localisation de ceux-ci conformément à l'analyse des risques définie dans le présent chapitre au paragraphe généralités.

ARTICLE 7.6.2. ENTRETIEN DES MOYENS D'INTERVENTION

Ces équipements sont maintenus en bon état, repérés et facilement accessibles.

L'exploitant doit pouvoir justifier, auprès de l'inspection des installations classées, de l'exécution de ces dispositions. Il doit fixer les conditions de maintenance et les conditions d'essais périodiques de ces matériels.

Les dates, les modalités de ces contrôles et les observations constatées doivent être inscrites sur un registre tenu à la disposition des services de la protection civile, d'incendie et de secours et de l'inspection des installations classées.

ARTICLE 7.6.3. RESSOURCES EN EAU

L'établissement doit disposer de ses propres moyens de lutte contre l'incendie adaptés aux risques à défendre, et au minimum les moyens définis ci-après :

- des extincteurs en nombre et en qualité adaptés aux risques, doivent être judicieusement répartis dans l'établissement et notamment à proximité des dépôts de matières combustibles
- des robinets d'incendie armés ;
- d'un système de détection automatique d'incendie dans l'usine ;
- des colonnes sèches équipant le séchoir, la tour de fabrication de l'usine d'aliment et l'atelier de traitement thermique ;

Les canalisations constituant le réseau d'incendie sont calculées pour obtenir les débits et pressions nécessaires en n'importe quel emplacement.

Dans le cas d'une ressource en eau incendie extérieure à l'établissement, l'exploitant s'assure de sa disponibilité opérationnelle permanente.

Les ressources en eau disponibles doivent permettre l'alimentation des engins de lutte contre l'incendie en cas de sinistre de sorte que les Services d'Incendies disposent sur le site d'un potentiel hydraulique de 480 m³ pendant 2 heures.

Cette mesure pourra être réalisée :

- soit à partir du réseau d'eau, par l'implantation de poteaux d'incendie de 100mm permettant un débit simultané de 60 m³/h chacun et situés au plus à 200m des bâtiments à défendre.
- Soit à partir de réserve d'eau d'au moins 120 m³ chacune, situées à moins de 200m des bâtiments à défendre, accessibles en permanence.
- Soit à partir de points d'eau naturels d'une capacité minimum de 120 m³ chacun conformément aux dispositions de la circulaire interministérielle N°465 du 10 décembre 1951.
- Soit à partir d'une combinaison de ces moyens.

ARTICLE 7.6.4. CONSIGNES DE SECURITE

Sans préjudice des dispositions du code du travail, les modalités d'application des dispositions du présent arrêté sont établies, intégrées dans des procédures générales spécifiques et/ou dans les procédures et instructions de travail, tenues à jour et affichées dans les lieux fréquentés par le personnel.

ARTICLE 7.6.5. CONSIGNES GENERALES D'INTERVENTION

Des consignes écrites sont établies pour la mise en œuvre des moyens d'intervention, d'évacuation du personnel et d'appel des secours extérieurs auxquels l'exploitant aura communiqué un exemplaire. Le personnel est entraîné à l'application de ces consignes.

TITRE 8 - CONDITIONS PARTICULIERES APPLICABLES A CERTAINES INSTALLATIONS DE L'ETABLISSEMENT

CHAPITRE 8.1 DISPOSITIONS APPLICABLES AUX SILOS

ARTICLE 8.1.1. DOMAINE D'APPLICATION

Les dispositions suivantes sont applicables aux silos de céréales, de grains, de produits alimentaires et de tous autres produits organiques dégageant des poussières inflammables soumis à autorisation de la rubrique 2160 de la nomenclature des installations classées.

Au sens du présent arrêté, le terme « silo » désigne l'ensemble :

- des capacités de stockage type vrac quelle que soit leur conception ;
- des tours de manutention ;
- des fosses de réception, des galeries de manutention, des dispositifs de transport (élévateurs, transporteur à chaîne, transporteur à bande, transporteur pneumatique) et de distribution des produits (en galerie ou en

- fosse), des équipements auxiliaires (épierreurs, tarares, dépoussiéreurs, tamiseurs, séparateurs magnétiques ou tout autre dispositif permettant l'élimination de corps étrangers) ;
- des trémies de vidange et de stockage des poussières.

On désigne par « silo plat », un silo dont les capacités de stockage ont une hauteur des parois latérales retenant les produits inférieure ou égale à 10 mètres au-dessus du sol.

On désigne par « silo vertical », un silo dont les capacités de stockage ont une hauteur des parois latérales retenant les produits supérieure à 10 mètres au-dessus du sol.

On désigne par « boisseau de chargement » ou « boisseau de reprise » la capacité de stockage située au-dessus d'un poste de chargement dont le volume est inférieur à 150 m³.

ARTICLE 8.1.2. CONSIGNES DE SECURITE

Les consignes de sécurité et les procédures d'exploitation de l'ensemble des installations comportent explicitement la liste détaillée des contrôles à effectuer en marche normale, à la suite d'un arrêt pour travaux de modification ou d'entretien des installations et à la remise en service de celles-ci en cas d'incident grave ou d'accident. Les consignes de sécurité sont tenues à jour et affichées dans les lieux fréquentés par le personnel. Les procédures d'exploitation sont tenues à jour et mises à la disposition de l'inspection des installations classées.

Dans les zones où il existe un risque d'incendie ou d'explosion, il est interdit de fumer.

La réalisation de travaux susceptibles de créer des points chauds dans ces zones doit faire l'objet d'un permis de feu, délivré et dûment signé par l'exploitant ou par la personne qu'il aura nommément désignée et par le personnel devant exécuter les travaux.

ARTICLE 8.1.3. SURVEILLANCE

L'exploitation doit se faire sous la surveillance d'une personne nommément désignée par l'exploitant et spécialement formée aux caractéristiques du silo et aux questions de sécurité.

ARTICLE 8.1.4. PREVENTION DES RISQUES D'EXPLOSION ET D'INCENDIE

L'exploitant met en place les mesures de prévention adaptées aux silos et aux produits, permettant de limiter la probabilité d'occurrence d'une explosion ou d'un incendie, sans préjudice des dispositions du code du travail. Il assure le maintien dans le temps de leurs performances.

Dans les locaux de l'établissement susceptibles d'être à l'origine d'incendies, notamment lorsqu'ils ont été identifiés dans l'étude de dangers, les installations électriques, y compris les canalisations, doivent, à partir du 1^{er} août 2008, être conformes aux prescriptions de l'article 422 de la norme NF C 15-100 relative aux locaux à risque d'incendie.

Le silo est efficacement protégé contre les risques liés aux effets de l'électricité statique, des courants vagabonds et de la foudre.

Les appareils et systèmes de protection susceptibles d'être à l'origine d'explosions, notamment lorsqu'ils ont été identifiés dans l'étude de dangers, doivent, à compter du 1^{er} août 2008, au minimum :

- appartenir aux catégories 1D, 2D ou 3D pour le groupe d'appareils II (la lettre "D" concernant les atmosphères explosives dues à la présence de poussières) telles que définies dans le décret n° 96-1010 du 19 novembre 1996 relatif aux appareils et aux systèmes de protection destinés à être utilisés en atmosphère explosible ;
- ou disposer d'une étanchéité correspondant à un indice de protection IP 5X minimum (enveloppes "protégées contre les poussières dans le cas de poussières isolantes, norme NF 60-529), et posséder une température de surface au plus égale au minimum des deux tiers de la température d'inflammation en nuage et de la température d'inflammation en couche de 5 mm diminuée de 75 °C.

L'exploitant doit tenir à la disposition de l'inspection des installations classées un rapport annuel. Ce rapport est constitué des pièces suivantes :

- l'avis d'un organisme compétent sur les mesures prises pour prévenir les risques liés aux effets de l'électricité statique et des courants vagabonds ;
- l'avis d'un organisme compétent sur la conformité des installations électriques et du matériel utilisé aux dispositions du présent arrêté.
- Un suivi formalisé de la prise en compte des conclusions du rapport doit être tenu à la disposition de l'inspection des installations classées.

Le silo ne doit pas disposer de relais, d'antenne d'émission ou de réception collective sous ses toits, excepté si une étude technique justifie que les équipements mis en place ne sont pas source d'amorçage d'incendie ou de risque d'explosion de poussières. Les conclusions de cette étude doivent être prises en compte dans l'étude préalable relative à la protection contre la foudre.

ARTICLE 8.1.5. MESURES DE PROTECTION DES RISQUES D'EXPLOSION ET D'INCENDIE

L'exploitant met en place les mesures de protection adaptées aux silos et aux produits permettant de limiter les effets d'une explosion et d'en empêcher sa propagation, sans préjudice des dispositions du code du travail. Il assure le maintien dans le temps de leurs performances.

ARTICLE 8.1.6. CONSIGNES D'INTERVENTION

Les consignes visées à l'article 7.6.5 relatives aux silos doivent notamment comporter :

- le plan des installations avec indication des phénomènes dangereux (incendie, explosion, etc.) susceptibles d'apparaître
- les mesures de protection définies à l'article 8.1.5 ;
- les moyens de lutte contre l'incendie ;
- les dispositifs destinés à faciliter l'intervention des services d'incendie et de secours ;
- les stratégies d'intervention en cas de sinistre ;
- et le cas échéant, la procédure d'intervention en cas d'auto-échauffement.

ARTICLE 8.1.7. CHARGEMENT - DECHARGEMENT

Les aires de chargement et de déchargement des produits sont situées en dehors des capacités de stockage. Des grilles sont mises en place sur les fosses de réception. La maille est déterminée de manière à retenir au mieux les corps étrangers.

Les aires de chargement et de déchargement sont :

- soit suffisamment ventilées de manière à éviter une concentration de poussières supérieure à 50 g/m³. (cette solution ne peut être adoptée que si elle ne crée pas de gêne pour le voisinage ou de nuisance pour les milieux sensibles);
- soit munies de systèmes de captage de poussières, de dépoussiérage et de filtration.

Ces aires doivent être régulièrement nettoyées.

ARTICLE 8.1.8. NETTOYAGE

Tous les silos ainsi que les bâtiments ou locaux occupés par du personnel sont débarrassés régulièrement des poussières recouvrant le sol, les parois, les chemins de câbles, les gaines, les canalisations, les appareils et les équipements et toutes les surfaces susceptibles d'en accumuler.

La fréquence des nettoyages est fixée sous la responsabilité de l'exploitant et précisée dans les procédures d'exploitation. Les dates de nettoyage doivent être indiquées sur un registre tenu à la disposition de l'inspection des installations classées.

Le nettoyage est réalisé à l'aide d'aspirateurs ou de centrales d'aspiration. Ces appareils doivent présenter toutes les caractéristiques de sécurité nécessaires pour éviter l'incendie et l'explosion.

Le recours à d'autres dispositifs de nettoyage tels que l'utilisation de balais ou d'air comprimé doit être exceptionnel et doit faire l'objet de consignes particulières.

ARTICLE 8.1.9. ENSILAGE

L'exploitant doit s'assurer périodiquement que les conditions d'ensilage des produits (durée de stockage, taux d'humidité, température, etc.) n'entraînent pas des dégagements de gaz inflammables et des risques d'auto-échauffement.

La température des produits stockés susceptibles de fermenter est contrôlée par des systèmes de surveillance appropriés et adaptés aux silos. Les relevés de température donnent lieu à un enregistrement

ARTICLE 8.1.10. DEPOUSSIÈREURS ET DISPOSITIFS DE TRANSPORT DES PRODUITS

Les filtres à manche sont protégés par des événements (sauf impossibilité technique), qui, dans la mesure du possible, débouchent sur l'extérieur.

Les systèmes de dépoussiérage et de transport des produits sont conçus de manière à limiter les émissions de poussières. Ils sont équipés de dispositifs permettant la détection immédiate d'un incident de fonctionnement et l'arrêt de l'installation.

A compter du 1^{er} août 2008, les installations de manutention sont asservies au système d'aspiration avec un double asservissement : elles ne démarrent que si le système d'aspiration est en fonctionnement, et, en cas d'arrêt du système d'aspiration, le circuit doit immédiatement passer en phase de vidange et s'arrêter une fois la vidange terminée, ou s'arrêter en cas d'arrêt du système d'aspiration, après une éventuelle temporisation adaptée à l'exploitation.

Les transporteurs à bandes sont équipés de bandes non propagatrices de la flamme.

CHAPITRE 8.2 INSTALLATIONS SOUMISES A DECLARATION

ARTICLE 8.2.1. INSTALLATIONS DE COMBUSTION

Article 8.2.1.1. Règles d'implantation

Les appareils de combustion sont implantés de manière à prévenir tout risque d'incendie et d'explosion et à ne pas compromettre la sécurité du voisinage, intérieur et extérieur à l'installation. Ils sont suffisamment éloignés de tout stockage et de toute activité mettant en œuvre des matières combustibles ou inflammables.

L'implantation des appareils doit satisfaire aux distances d'éloignement suivantes (les distances sont mesurées en projection horizontale par rapport aux parois extérieures du local qui les abrite ou, à défaut, les appareils eux mêmes) :

- a) 10 mètres des limites de propriété et des établissements recevant du public de 1ère, 2ème, 3ème et 4ème catégories, des immeubles de grande hauteur, des immeubles habités ou occupés par des tiers et des voies à grande circulation,
- b) 10 mètres des installations mettant en œuvre des matières combustibles ou inflammables.

A défaut de satisfaire à cette obligation d'éloignement lors de sa mise en service, l'installation devra respecter les dispositions de l'article 8.2.1.3 (3ème alinéa).

Les appareils de combustion destinés à la production d'énergie doivent être implantés, sauf nécessité d'exploitation justifiée par l'exploitant, dans un local uniquement réservé à cet usage et répondant aux règles d'implantation ci-dessus.

Article 8.2.1.2. Interdiction d'activités au-dessus des installations

Les installations ne doivent pas être surmontées de bâtiments occupés par des tiers, habités ou à usage de bureaux, à l'exception de locaux techniques. Elles ne doivent pas être implantées en sous-sol de ces bâtiments.

Article 8.2.1.3. Comportement au feu des bâtiments

Les locaux abritant l'installation doivent présenter les caractéristiques de réaction et de résistance au feu minimales suivantes :

- matériaux de classe MO (incombustibles),
- stabilité au feu de degré une heure,
- couverture incombustible.

Les locaux doivent être équipés en partie haute de dispositifs permettant l'évacuation des fumées et gaz de combustion dégagés en cas d'incendie (par exemple lanterneaux en toiture, ouvrants en façade ou tout autre moyen équivalent). Les commandes d'ouverture manuelle sont placées à proximité des accès. Le système de désenfumage doit être adapté aux risques particuliers de l'installation. Les locaux où sont utilisés des combustibles susceptibles de provoquer une explosion sont conçus de manière à limiter les effets de l'explosion à l'extérieur du local (événements, parois de faibles résistance...).

De plus, les éléments de construction présentent les caractéristiques de comportement au feu suivantes, vis à vis des locaux contigus ou des établissements, installations et stockages pour lesquels les distances prévues à l'article 8.2.1.1 ne peuvent être respectées :

- parois, couverture et plancher haut coupe-feu de degré 2 heures,
- portes intérieures coupe-feu de degré 1/2 heure et munies d'un ferme-porte ou d'un dispositif assurant leur fermeture automatique,
- porte donnant vers l'extérieur coupe-feu de degré 1/2 heure au moins.

Article 8.2.1.4. Accessibilité

L'installation doit être accessible pour permettre l'intervention des services d'incendie et de secours. Elle est desservie, sur au moins une face, par une voie-engin ou par une voie-échelle si le plancher haut du bâtiment est à une hauteur supérieure à 8 mètres par rapport à cette voie.

Un espace suffisant doit être aménagé autour des appareils de combustion, des organes de réglage, de commande, de régulation, de contrôle et de sécurité pour permettre une exploitation normale des installations.

Article 8.2.1.5. Ventilation

La ventilation doit assurer en permanence, y compris en cas d'arrêt de l'équipement, notamment en cas de mise en sécurité de l'installation, un balayage de l'atmosphère du local, compatible avec le bon fonctionnement des appareils de combustion, au moyen d'ouvertures en parties haute et basse permettant une circulation efficace de l'air ou par tout autre moyen équivalent.

Article 8.2.1.6. Installations électriques

Un ou plusieurs dispositifs placés à l'extérieur doivent permettre d'interrompre en cas de besoin l'alimentation électrique de l'installation, à l'exception de l'alimentation des matériels destinés à fonctionner en atmosphère explosive.

Les canalisations ne doivent pas être une cause possible d'inflammation et doivent être convenablement protégées contre les chocs, contre la propagation des flammes et contre l'action des produits présents dans la partie de l'installation en cause.

Article 8.2.1.7. Issues

Les installations doivent être aménagées pour permettre une évacuation rapide du personnel dans deux directions opposées. L'emplacement des issues doit offrir au personnel des moyens de retraite en nombre suffisant. Les portes doivent s'ouvrir vers l'extérieur et pouvoir être manœuvrées de l'intérieur en toutes circonstances. L'accès aux issues est balisé.

Article 8.2.1.8. Alimentation en combustible

Les réseaux d'alimentation en combustible doivent être conçus et réalisés de manière à réduire les risques en cas de fuite notamment dans des espaces confinés. Les canalisations sont en tant que de besoin protégées contre les agressions extérieures (corrosion, choc, température excessive...) et repérées par les couleurs normalisées.

Un dispositif de coupure, indépendant de tout équipement de régulation de débit, doit être placé à l'extérieur des bâtiments pour permettre d'interrompre l'alimentation en combustible des appareils de combustion. Ce dispositif, clairement repéré et indiqué dans des consignes d'exploitation, doit être placé dans un endroit accessible rapidement et en toutes circonstances.

Il est parfaitement signalé, maintenu en bon état de fonctionnement et comporte une indication du sens de la manœuvre ainsi que le repérage des positions ouverte et fermée.

Dans les installations alimentées en combustibles gazeux, la coupure de l'alimentation de gaz sera assurée par deux vannes automatiques (1) redondantes, placées en série sur la conduite d'alimentation en gaz. Ces vannes seront asservies chacune à des capteurs de détection de gaz (2) et un pressostat (3). Toute la chaîne de coupure automatique (détection, transmission du signal, fermeture de l'alimentation de gaz) est testée périodiquement. La position ouverte ou fermée de ces organes est clairement identifiable par le personnel d'exploitation.

Le parcours des canalisations à l'intérieur des locaux où se trouvent les appareils de combustion est aussi réduit que possible.

Par ailleurs, un organe de coupure rapide doit équiper chaque appareil de combustion au plus près de celui-ci.

La consignation d'un tronçon de canalisation, notamment en cas de travaux, s'effectuera selon un cahier des charges précis défini par l'exploitant. Les obturateurs à opercule, non manœuvrables sans fuite possible vers l'atmosphère, sont interdits à l'intérieur des bâtiments.

- (1) Vanne automatique : cette vanne assure la fermeture de l'alimentation en combustible gazeux lorsqu'une fuite de gaz est détectée par un capteur. Elle est située sur le circuit d'alimentation en gaz. Son niveau de fiabilité est maximum, compte tenu des normes en vigueur relatives à ce matériel.
- (2) Capteur de détection de gaz : une redondance est assurée par la présence d'au moins deux capteurs.
- (3) Pressostat : ce dispositif permet de détecter une chute de pression dans la tuyauterie. Son seuil doit être aussi élevé que possible, compte tenu des contraintes d'exploitation.

Article 8.2.1.9. Contrôle de la combustion

Les appareils de combustion sont équipés de dispositifs permettant d'une part, de contrôler leur bon fonctionnement et d'autre part, en cas de défaut, de mettre en sécurité l'appareil concerné et au besoin l'installation.

Les appareils de combustion sous chaudières utilisant un combustible liquide ou gazeux comportent un dispositif de contrôle de la flamme. Le défaut de son fonctionnement doit entraîner la mise en sécurité des appareils et l'arrêt de l'alimentation en combustible.

Article 8.2.1.10. Aménagement particulier

La communication entre le local chaufferie contenant les appareils de combustion utilisant du gaz et d'autres locaux, si elle est indispensable, s'effectuera par un sas fermé par deux portes pare-flamme ½ heure. Cette disposition est applicable aux installations nouvelles.

Article 8.2.1.11. Détection de gaz - détection d'incendie

Un dispositif de détection de gaz, déclenchant, selon une procédure préétablie, une alarme en cas de dépassement des seuils de danger, doit être mis en place dans les installations utilisant un combustible gazeux, exploitées sans surveillance permanente ou bien implantées en sous-sol.

Ce dispositif doit couper l'arrivée du combustible et interrompre l'alimentation électrique, à l'exception de l'alimentation des matériels et des équipements destinés à fonctionner en atmosphère explosive, de l'alimentation en très basse tension et de l'éclairage de secours, sans que cette manœuvre puisse provoquer d'arc ou d'étincelle pouvant déclencher une explosion. Un dispositif de détection d'incendie doit équiper les installations implantées en sous-sol.

L'emplacement des détecteurs est déterminé par l'exploitant en fonction des risques de fuite et d'incendie. Leur situation est repérée sur un plan. Ils sont contrôlés régulièrement et les résultats de ces contrôles sont consignés par écrit. Des étalonnages sont régulièrement effectués.

Toute détection de gaz, au-delà de 60 % de la LIE, conduit à la mise en sécurité de toute installation susceptible d'être en contact avec l'atmosphère explosive.

Cette mise en sécurité est prévue dans les consignes d'exploitation.

Article 8.2.1.12. Surveillance de l'exploitation

L'exploitation doit se faire sous la surveillance, directe ou indirecte, d'une personne nommément désignée par l'exploitant et ayant une connaissance de la conduite de l'installation et des dangers et inconvénients des produits utilisés ou stockés dans l'installation.

Article 8.2.1.13. Contrôle de l'accès

Les personnes étrangères à l'établissement, à l'exception de celles désignées par l'exploitant, ne doivent pas avoir l'accès libre aux installations (par exemple clôture, fermeture à clef...).

Article 8.2.1.14. Registre entrée-sortie

L'exploitant tient à jour un état indiquant la nature et la quantité de combustibles consommés, auquel est annexé un plan général des stockages.

La présence de matières dangereuses ou combustibles à l'intérieur des locaux abritant les appareils de combustion est limitée aux nécessités de l'exploitation.

Article 8.2.1.15. Vérification périodique des installations électriques

Toutes les installations électriques doivent être entretenues en bon état et doivent être contrôlées, après leur installation ou leur modification par une personne compétente. La périodicité, l'objet et l'étendue des vérifications des installations électriques ainsi que le contenu des rapports relatifs aux dites vérifications sont conformes à la réglementation en vigueur.

Article 8.2.1.16. Entretien et travaux

L'exploitant doit veiller au bon entretien des dispositifs de réglage, de contrôle, de signalisation et de sécurité. Ces vérifications et leurs résultats sont consignés par écrit.

Toute tuyauterie susceptible de contenir du gaz devra faire l'objet d'une vérification annuelle d'étanchéité qui sera réalisée sous la pression normale de service.

Toute intervention par point chaud sur une tuyauterie de gaz susceptible de s'accompagner d'un dégagement de gaz ne peut être engagée qu'après une purge complète de la tuyauterie concernée. A l'issue de tels travaux, une vérification de l'étanchéité de la tuyauterie doit garantir une parfaite intégrité de celle-ci. Cette vérification se fera sur la base de documents prédéfinis et de procédures écrites. Ces vérifications et leurs résultats sont consignés par écrit.

Pour des raisons liées à la nécessité d'exploitation, ce type d'intervention pourra être effectuée en dérogation au présent alinéa, sous réserve de l'accord préalable de l'inspection des installations classées.

Les soudeurs devront avoir une attestation d'aptitude professionnelle spécifique au mode d'assemblage à réaliser. Cette attestation devra être délivrée par un organisme extérieur à l'entreprise et compétent aux dispositions de l'arrêté du 16 juillet 1980.

Article 8.2.1.17. Conduite des installations

Les installations doivent être exploitées sous la surveillance permanente d'un personnel qualifié. Il vérifie périodiquement le bon fonctionnement des dispositifs de sécurité et s'assure de la bonne alimentation en combustible des appareils de combustion.

Par dérogation aux dispositions ci-dessus, l'exploitation sans surveillance humaine permanente est admise :

- pour les générateurs de vapeur ou d'eau surchauffée lorsqu'ils répondent aux dispositions de l'arrêté ministériel du 1^{er} février 1993 (J.O. du 3 mars 1993) relatif à l'exploitation sans présence humaine permanente ainsi que les textes qui viendraient s'y substituer ou le modifier,
- pour les autres appareils de combustion, si le mode d'exploitation assure une surveillance permanente de l'installation permettant au personnel, soit d'agir à distance sur les paramètres de fonctionnement des appareils et de les mettre en sécurité en cas d'anomalies ou de défauts, soit de l'informer de ces derniers afin qu'il intervienne directement sur le site.

L'exploitant consigne par écrit les procédures de reconnaissance et de gestion des anomalies de fonctionnement ainsi que celles relatives aux interventions du personnel et aux vérifications périodiques du bon fonctionnement de l'installation et des dispositifs assurant sa mise en sécurité. Ces procédures précisent la fréquence et la nature des vérifications à effectuer pendant et en dehors de la période de fonctionnement de l'installation.

En cas d'anomalies provoquant l'arrêt de l'installation, celle-ci doit être protégée contre tout déverrouillage intempestif. Toute remise en route automatique est alors interdite. Le réarmement ne peut se faire qu'après élimination des défauts par du personnel d'exploitation au besoin après intervention sur le site.

Article 8.2.1.18. Valeurs limites de rejet des eaux résiduaires

Sans préjudice des conventions de déversement dans le réseau public (art. L 35.8 du code de la santé publique), les rejets d'eaux résiduaires doivent faire l'objet en tant que de besoin d'un traitement avant rejet au milieu naturel ou dans un réseau d'assainissement collectif, permettant de respecter, en plus des valeurs fixées au 4.3.4 les valeurs limites suivantes (contrôlées, sauf stipulation contraire de la norme, sur l'effluent brut non décanté et non filtré) sans dilution préalable ou mélange avec d'autres effluents :

- a) - hydrocarbures totaux (NFT 90-114) : 10 mg/l,
- matières en suspension (NFT 90-105) : 100 mg/l
- DCO (NFT 90-101) : 300 mg/l.

b) si le réseau d'assainissement collectif est muni d'une station d'épuration, les valeurs limites pour la DCO et les MES sont portées respectivement à 2 000 mg/l et 600 mg/l.

Ces valeurs limites doivent être respectées en moyenne quotidienne. Aucune valeur instantanée ne doit dépasser le double des valeurs limites de concentration.

ARTICLE 8.2.2. INSTALLATIONS DE COMPRESSION

Les réservoirs et appareils contenant des gaz comprimés devront satisfaire à la réglementation des appareils à pression de gaz.

Des filtres maintenus en bon état de propreté devront empêcher la pénétration des poussières dans le compresseur.

Si la compression comporte plusieurs étages, le gaz devra être convenablement refroidi à la sortie de chaque étage intermédiaire du compresseur. Des thermomètres permettront de lire la température du gaz à la sortie de chaque étage des compresseurs.

Les compresseurs seront pourvus de dispositifs arrêtant automatiquement l'appareil si la pression de gaz devient trop faible à son alimentation ou si la pression à la sortie dépasse la valeur fixée.

L'arrêt du compresseur devra pouvoir être commandé par des dispositifs appropriés judicieusement répartis.

En cas de dérogation à cette condition, des clapets seront disposés aux endroits convenables pour éviter des renversements dans le circuit du gaz, notamment en cas d'arrêt du compresseur.

Des dispositifs efficaces de purge seront placés sur tous les appareils aux emplacements où des produits de condensation seront susceptibles de s'accumuler.

Toutes mesures seront prises pour assurer l'évacuation des produits de purge et pour éviter que la manœuvre des dispositifs de purge ne crée des pressions dangereuses pour les autres appareils ou pour les canalisations.

ARTICLE 8.2.3. INSTALLATIONS DE DISTRIBUTION DE CARBURANTS

Article 8.2.3.1. Appareils de distribution

L'habillage des parties de l'appareil de distribution où interviennent les liquides inflammables (unités de filtration, de pompage, de dégazage, etc.) doit être en matériaux de catégorie M 0 ou M 1.

- 4 mètres ou 6 mètres vis-à-vis des postes de distribution d'hydrocarbures liquides ou liquéfiés suivant que la capacité de GCL stockée est respectivement au plus égale à 8,4 mètres cubes ou bien supérieure à 8,4 mètres cubes mais au plus égale à 12 mètres cubes ;
- 3 mètres ou 5 mètres vis-à-vis de tout dépôt de matières combustibles suivant que la capacité de GCL stockée est au plus égale à 8,4 mètres cubes ou bien supérieure à 8,4 mètres cubes mais au plus égale à 12 mètres cubes.

Ces distances pourront être réduites de moitié dans le cas où les réservoirs de GCL sont enterrés.

Article 8.2.3.3. Prescriptions incendie

L'installation sera dotée de moyens de lutte contre l'incendie appropriés aux risques et au moins protégée comme suit :

- pour chaque îlot de distribution : 1 extincteur homologué 233 B ;
- pour l'aire de distribution : 1 bac de 100 litres d'agent fixant ou neutralisant incombustible avec pelle et couvercle, 1 couverture spéciale anti-feu ;
- à proximité des bouches d'emplissage des réservoirs : 1 bac de 100 litres d'agent fixant ou neutralisant incombustible avec pelle et couvercle ;
- pour chaque local technique : 1 extincteur homologué 233 B ;
- pour le tableau électrique : 1 extincteur à gaz carbonique (2 kilogrammes).

Les moyens de lutte contre l'incendie prescrits ci-dessus pourront être remplacés par des dispositifs automatiques d'extinction présentant une efficacité au moins équivalente. Ce type de dispositifs est obligatoire pour les installations fonctionnant en libre-service sans surveillance.

Ces dispositifs seront adaptés au risque à couvrir, en nombre suffisant et correctement répartis.

Ils seront régulièrement entretenus par un technicien compétent. Les rapports d'entretien seront tenus à la disposition de l'inspection des installations classées.

Une commande de mise en œuvre manuelle doublera le dispositif de déclenchement automatique de la défense fixe contre l'incendie. Cette commande sera installée en dehors de l'aire de distribution en un endroit accessible au préposé éventuel à l'exploitation, ainsi qu'à toute autre personne.

Les prescriptions que doit observer l'utilisateur seront affichées soit en caractères lisibles, soit au moyen de pictogrammes et ce au niveau de chaque appareil de distribution. Elles concerneront notamment l'interdiction de fumer, d'utiliser un téléphone portable et d'approcher un appareil pouvant provoquer un feu nu, ainsi que l'obligation d'arrêt du moteur.

Pour les installations en libre-service avec surveillance le préposé à l'exploitation doit pouvoir à tout instant rappeler aux usagers les consignes de sécurité et la conduite à tenir en cas de danger ou d'incident, au besoin par l'intermédiaire d'un ou de plusieurs haut-parleurs.

Les installations exploitées en libre-service seront dotées sur chaque îlot d'un système commandant en cas d'incident une alarme optique ou sonore.

TITRE 9 - SURVEILLANCE DES EMISSIONS ET DE LEURS EFFETS

CHAPITRE 9.1 PROGRAMME D'AUTO SURVEILLANCE

ARTICLE 9.1.1. PRINCIPE ET OBJECTIFS DU PROGRAMME D'AUTO SURVEILLANCE

Afin de maîtriser les émissions de ses installations et de suivre leurs effets sur l'environnement, l'exploitant définit et met en œuvre sous sa responsabilité un programme de surveillance de ses émissions et de leurs effets dit programme d'autosurveillance. L'exploitant adapte et actualise la nature et la fréquence de cette surveillance pour tenir compte des évolutions de ses installations, de leurs performances par rapport aux obligations réglementaires, et de leurs effets sur l'environnement. L'exploitant décrit dans un document tenu à la disposition de l'inspection des installations classées les modalités de mesures et de mise en œuvre de son programme de surveillance, y compris les modalités de transmission à l'inspection des installations classées.

Les articles suivants définissent le contenu minimum de ce programme en terme de nature de mesure, de paramètres et de fréquence pour les différentes émissions et pour la surveillance des effets sur l'environnement, ainsi que de fréquence de transmission des données d'autosurveillance.

CHAPITRE 9.2 MODALITES D'EXERCICE ET CONTENU DE L'AUTO SURVEILLANCE

ARTICLE 9.2.1. AUTO SURVEILLANCE DES EMISSIONS ATMOSPHERIQUES

Les mesures portent sur les rejets 1,5,7 à 11 :

Rejet	Paramètre	Fréquence	Enregistrement
1	Poussières	3 ans	oui
5	Poussières	3 ans	oui
7	Poussières	3 ans	oui
8	Poussières	3 ans	oui
9	Poussières	3 ans	oui
10	Poussières	3 ans	oui
11	Oxydes d'azote	3 ans	oui

ARTICLE 9.2.2. AUTO SURVEILLANCE DES NIVEAUX SONORES

Une mesure de la situation acoustique sera effectuée dans un délai de six mois à compter de la notification du présent arrêté, puis tous les 3 ans, par un organisme ou une personne qualifiée dont le choix sera communiqué préalablement à l'inspection des installations classées. Ce contrôle sera effectué par référence au plan annexé au présent arrêté, indépendamment des contrôles ultérieurs que l'inspecteur des installations classées pourra demander.

ARTICLE 9.2.3. AUTO SURVEILLANCE DES REJETS ACQUEUX

Les contrôles seront réalisés à la demande de l'Inspection des installations classées.

Article 9.2.3.1. Installation de combustion

Une mesure des concentrations des différents polluants visés à l'article 8.2.1.18 doit être effectuée au moins tous les 3 ans par un organisme agréé par le ministre de l'Environnement. Ces mesures sont effectuées sur un échantillon représentatif du fonctionnement de l'installation et constitué, soit par un prélèvement continu d'une demi-heure, soit par au moins deux prélèvements instantanés espacés d'une demi-heure.

En cas d'impossibilité d'obtenir un tel échantillon, une évaluation des capacités des équipements d'épuration à respecter les valeurs limites est réalisée. Une mesure du débit est également réalisée, ou estimée à partir des consommations, si celui-ci est supérieur à 10 m³/j.

CHAPITRE 9.3 SUIVI, INTERPRETATION ET DIFFUSION DES RESULTATS

ARTICLE 9.3.1. ACTIONS CORRECTIVES

L'exploitant suit les résultats de mesures qu'il réalise en application du chapitre 9.2, notamment celles de son programme d'autosurveillance, les analyse et les interprète. Il prend le cas échéant les actions correctives appropriées lorsque des résultats font présager des risques ou inconvénients pour l'environnement ou d'écart par rapport au respect des valeurs réglementaires relatives aux émissions de ses installations ou de leurs effets sur l'environnement.

TITRE 10 - PUBLICITÉ / NOTIFICATION

CHAPITRE 10.1 PUBLICITE

Une copie du présent arrêté sera déposée à la mairie de Montauban de Bretagne pour y être consultée par toute personne intéressée.

Un extrait de l'arrêté énumérant notamment les prescriptions auxquelles l'installation est soumise, sera affiché à ladite mairie pendant une durée minimum de un mois. Procès-verbal de l'accomplissement de cette formalité sera dressé par les soins du Maire.

Le même extrait sera affiché en permanence et de façon visible dans l'établissement par les soins du bénéficiaire de l'autorisation.

Un avis sera inséré par les soins du Préfet et aux frais de l'exploitant dans deux journaux locaux ou régionaux diffusés dans le département d'Ille-et-Vilaine.

CHAPITRE 10.2 NOTIFICATION

Le Secrétaire Général de la Préfecture d'Ille et Vilaine, le Maire de Montauban de Bretagne et l'inspecteur des installations classées sont chargés chacun en ce qui le concerne de l'application du présent arrêté, dont copie sera adressée aux Maires du Crouais, Quédillac, Saint Meen le Grand, et Saint M'Hervon


Rennes, le


18 SEP. 2007

Pour le préfet et par délégation
Le secrétaire général


Gilles LAGARDE

SITUATION DES POINTS DE MESURE

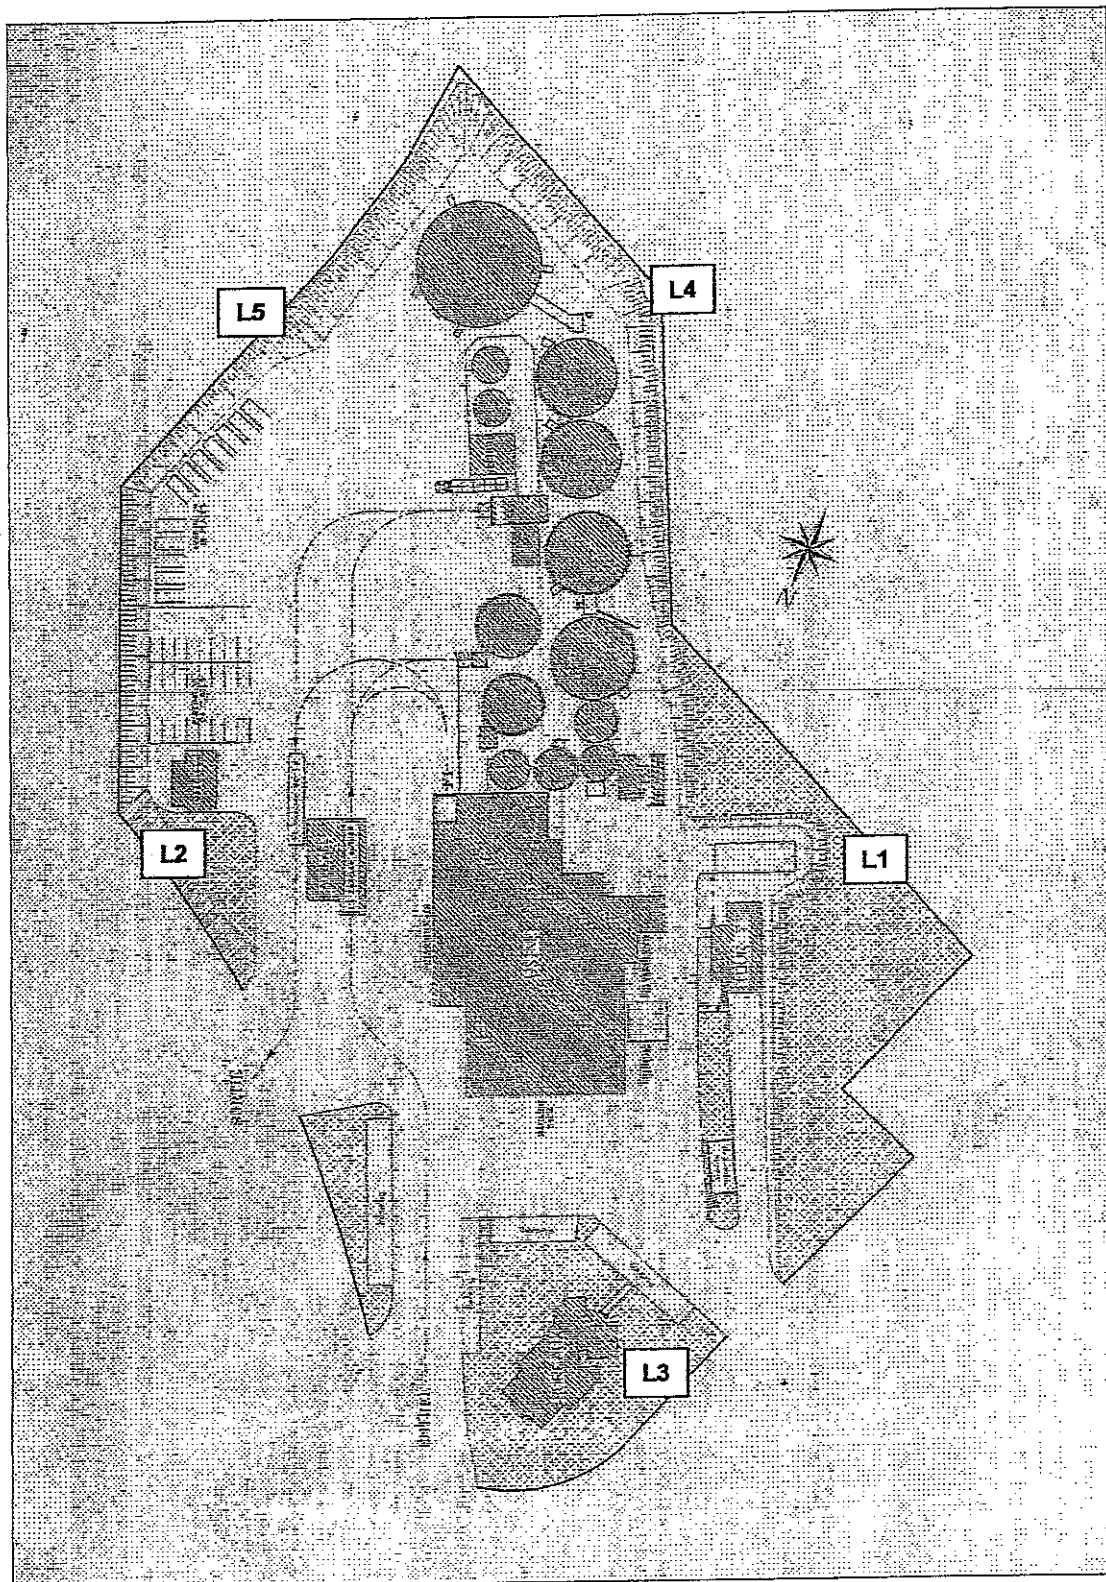

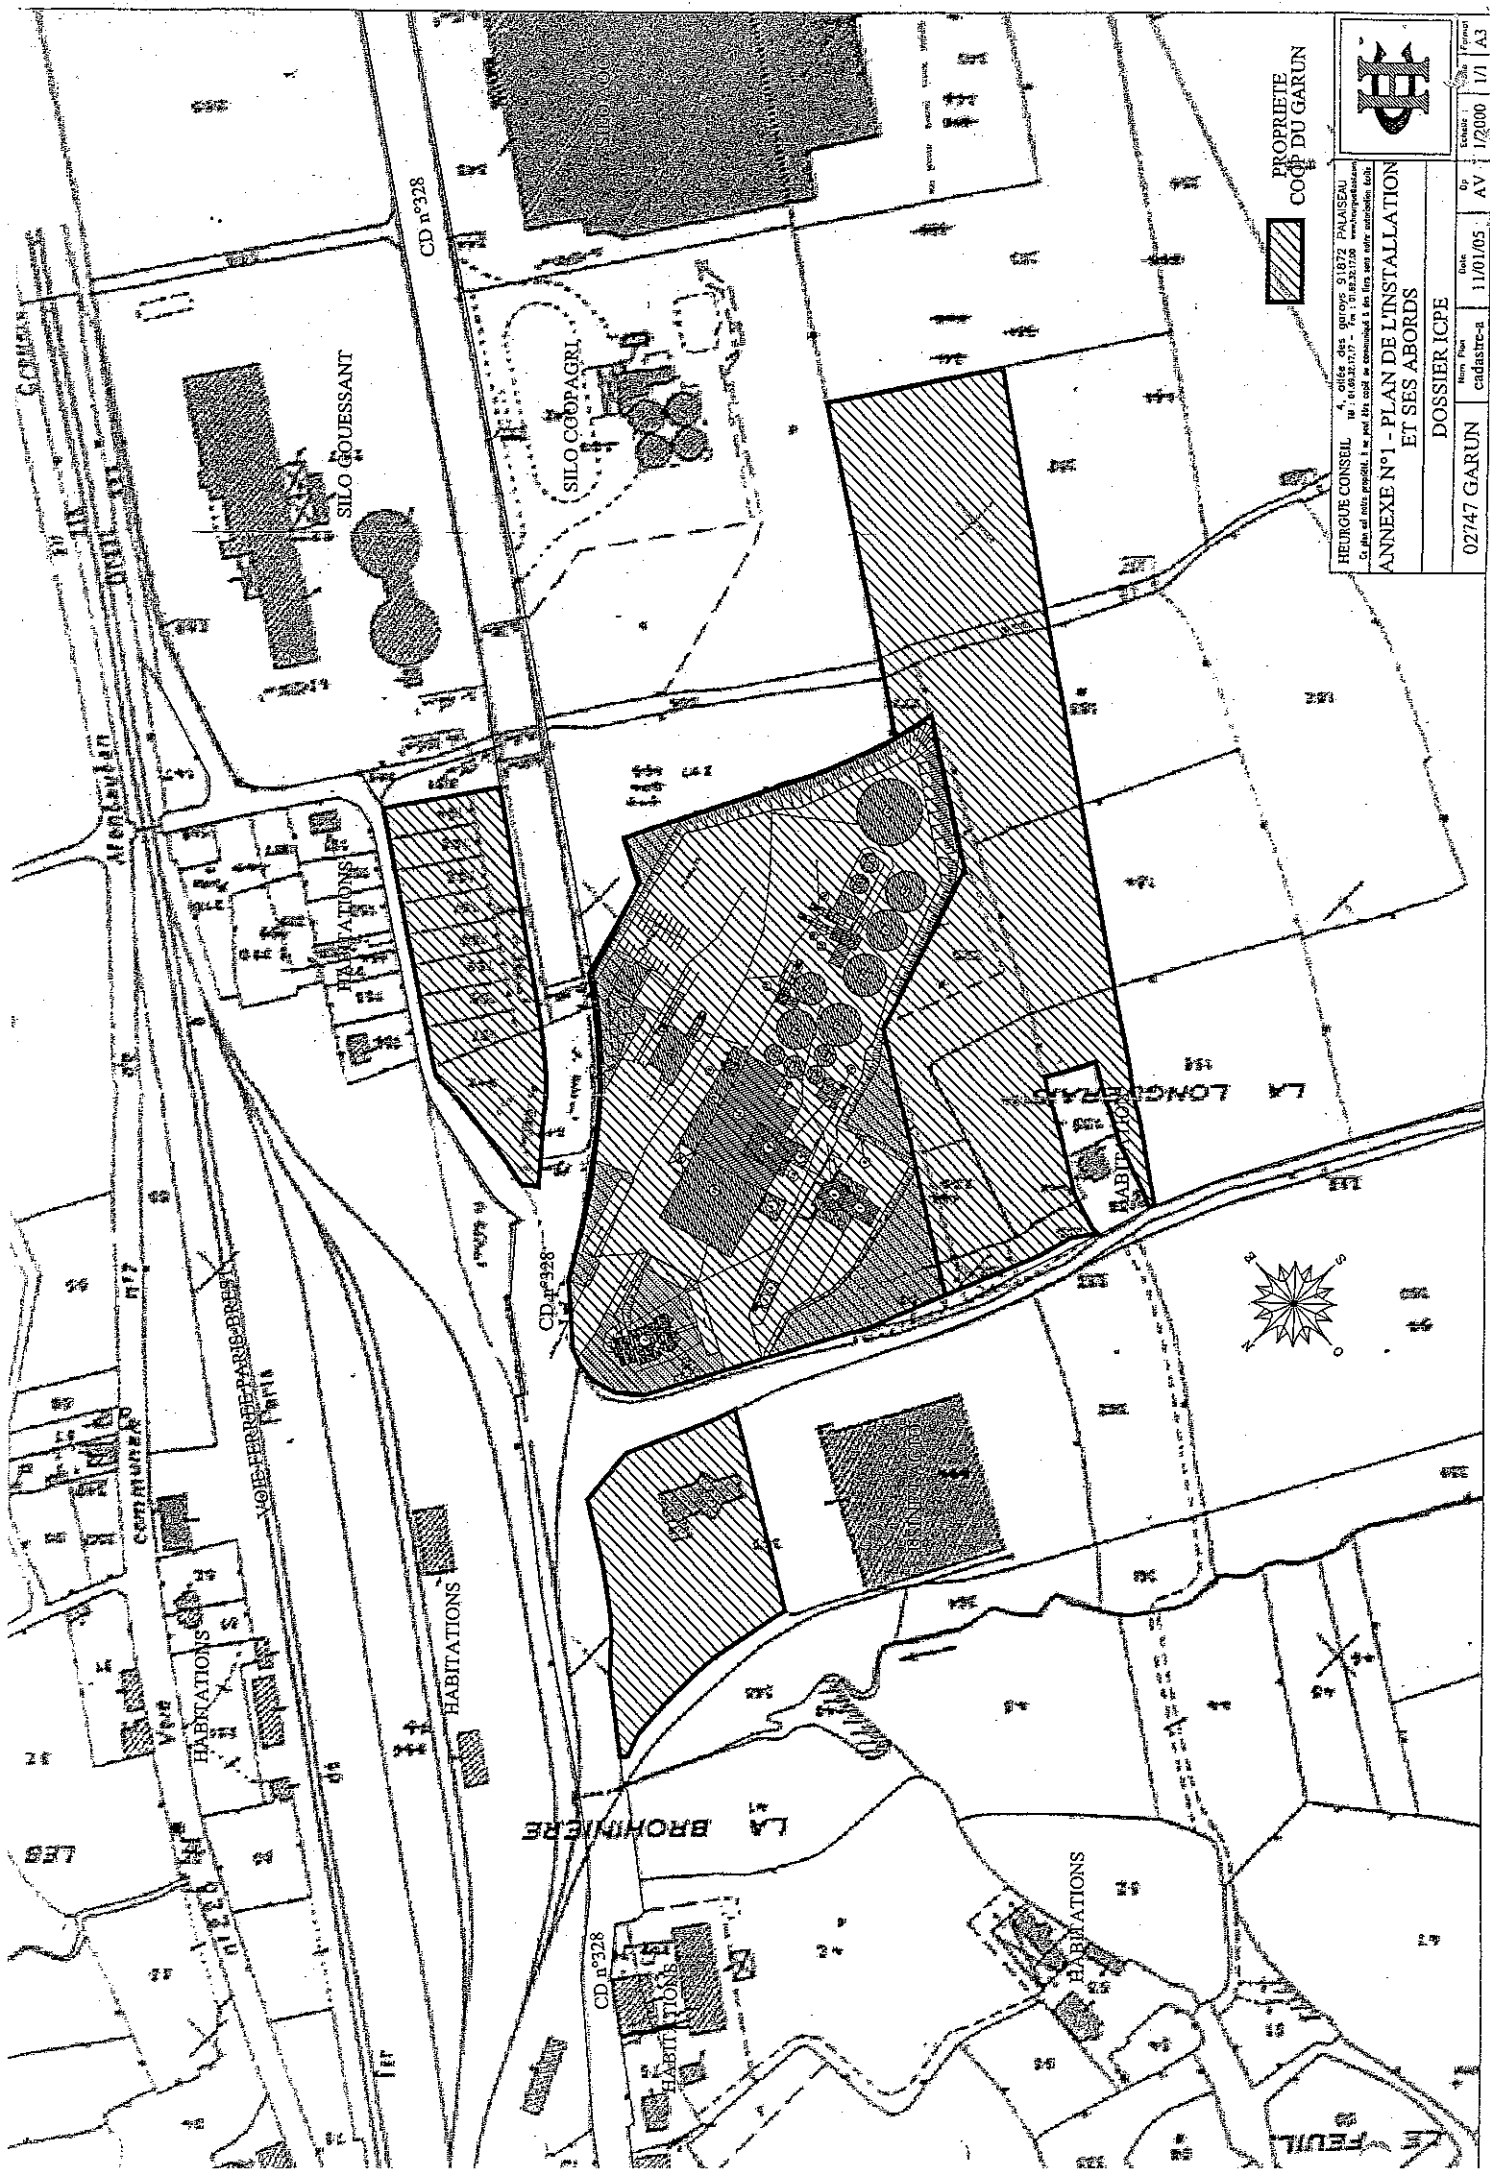

PROPRIETE
COOP DU GARUN

HEURQUE CONSEIL
1, rue des guoyes 51672 PALAISEAU
03 20 70 12 34
Siège et siège social, 1 rue des guoyes 51672 PALAISEAU
ANNEXE N°1 - PLAN DE L'INSTALLATION
ET SES ABORDS

DOSSIER ICPE

02747 GARUN	11/01/05	AV	1/2000	1/1 A3
cadastre-a	cadastre-a	cadastre-a	cadastre-a	cadastre-a

SOMMAIRE – Coopérative du Garun

Vus et Considérants _____ *Erreur ! Signet non défini*

TITRE 1 - Portée de l'autorisation et conditions générales _____

CHAPITRE 1.1 Bénéficiaire et portée de l'autorisation _____

Article 1.1.1. Exploitant titulaire de l'autorisation _____

Article 1.1.2. Modifications et compléments apportés aux prescriptions des actes antérieurs _____

Article 1.1.3. Installations non visées par la nomenclature ou soumises à déclaration _____

CHAPITRE 1.2 Nature des installations _____

Article 1.2.1. Liste des installations concernées par une rubrique de la nomenclature des installations classées _____

Article 1.2.2. Situation de l'établissement _____

Article 1.2.3. Consistance des installations autorisées _____

CHAPITRE 1.3 Conformité au dossier de demande d'autorisation _____

CHAPITRE 1.4 Durée de l'autorisation _____

Article 1.4.1. Durée de l'autorisation _____

CHAPITRE 1.5 Distances d'éloignement _____

CHAPITRE 1.6 Modifications et cessation d'activité _____

Article 1.6.1. Porter à connaissance _____

Article 1.6.2. Mise à jour de l'étude de dangers _____

Article 1.6.3. Equipements abandonnés _____

Article 1.6.4. Transfert sur un autre emplacement _____

Article 1.6.5. Changement d'exploitant _____

Article 1.6.6. Cessation d'activité _____

CHAPITRE 1.7 Délais et voies de recours _____ *Erreur ! Signet non défini*

CHAPITRE 1.8 Arrêtés, circulaires, instructions applicables _____

CHAPITRE 1.9 Respect des autres législations et réglementations _____

TITRE 2 – Gestion de l'établissement _____

CHAPITRE 2.1 Exploitation des installations _____

Article 2.1.1. Objectifs généraux _____

Article 2.1.2. Consignes d'exploitation _____

CHAPITRE 2.2 Réserves de produits ou matières consommables _____

Article 2.2.1. Réserves de produits _____

CHAPITRE 2.3 Intégration dans le paysage _____

Article 2.3.1. Propreté _____

Article 2.3.2. Esthétique _____

CHAPITRE 2.4 Danger ou Nuisances non prévenus _____

CHAPITRE 2.5 Incidents ou accidents _____

Article 2.5.1. Déclaration et rapport _____

CHAPITRE 2.6 Documents tenus à la disposition de l'inspection _____

TITRE 3 - Prévention de la pollution atmosphérique _____

CHAPITRE 3.1 Conception des installations _____

Article 3.1.1. Dispositions générales _____

Article 3.1.2. Pollutions accidentelles _____

Article 3.1.3. Odeurs _____

Article 3.1.4. Voies de circulation _____

Article 3.1.5. Emissions et envols de poussières _____

CHAPITRE 3.2 Conditions de rejet

Article 3.2.1. Dispositions générales

Article 3.2.2. Conduits et installations raccordées

Article 3.2.3. Conditions générales de rejet

Article 3.2.4. Valeurs limites des concentrations dans les rejets atmosphériques

Article 3.2.5. Quantités maximales rejetées

TITRE 4 Protection des ressources en eaux et des milieux aquatiques

CHAPITRE 4.1 Prélèvements et consommations d'eau

Article 4.1.1. Origine des approvisionnements en eau

Article 4.1.2. Protection des réseaux d'eau potable et des milieux de prélèvement

CHAPITRE 4.2 Collecte des effluents liquides

Article 4.2.1. Dispositions générales

Article 4.2.2. Plan des réseaux

Article 4.2.3. Entretien et surveillance

Article 4.2.4. Protection des réseaux internes à l'établissement

CHAPITRE 4.3 types d'effluents, leurs ouvrages d'épuration et leurs caractéristiques de rejet au milieu

Article 4.3.1. Identification des effluents

Article 4.3.2. Localisation des points de rejet visés par le présent arrêté

Article 4.3.3. CONCEPTION, aménagement et équipement des ouvrages de rejet

Article 4.3.4. Caractéristiques générales de l'ensemble des rejets

Article 4.3.5. Gestion des eaux polluées et des eaux résiduelles internes à l'établissement

Article 4.3.6. Valeurs limites d'émission des eaux domestiques

Article 4.3.7. Valeurs limites d'émission des eaux exclusivement pluviales

TITRE 5 - Déchets

CHAPITRE 5.1 Principes de gestion

Article 5.1.1. Limitation de la production de déchets

Article 5.1.2. Séparation des déchets

Article 5.1.3. Conception et exploitation des installations internes de transit des déchets

Article 5.1.4. Déchets traités ou éliminés à l'extérieur de l'établissement

Article 5.1.5. Déchets traités ou éliminés à l'intérieur de l'établissement

Article 5.1.6. Transport

Article 5.1.7. Déchets produits par l'établissement :

TITRE 6 Prévention des nuisances sonores et des vibrations

CHAPITRE 6.1 Dispositions générales

Article 6.1.1. Aménagements

Article 6.1.2. Véhicules et engins

Article 6.1.3. Appareils de communication

CHAPITRE 6.2 Niveaux acoustiques

Article 6.2.1. Valeurs Limites d'émergence

Article 6.2.2. Niveaux limites de bruit

TITRE 7 - Prévention des risques technologiques

CHAPITRE 7.1 Principes directeurs

CHAPITRE 7.2 Caractérisation des risques

Article 7.2.1. Inventaire des substances ou préparations dangereuses présentes dans l'établissement

Article 7.2.2. Zonage des dangers internes à l'établissement

CHAPITRE 7.3 infrastructures et installations

Article 7.3.1. Accès et circulation dans l'établissement

Article 7.3.2. bâtiments et locaux

Article 7.3.3. Installations électriques – mise à la terre

Article 7.3.4. Protection contre la foudre

CHAPITRE 7.4 gestion des opérations portant sur des substances dangereuses

Article 7.4.1. Consignes d'exploitation destinées à prévenir les accidents

Article 7.4.2. Vérifications périodiques

- Article 7.4.3. Interdiction de feux _____
- Article 7.4.4. Formation du personnel _____
- Article 7.4.5. Travaux d'entretien et de maintenance _____

CHAPITRE 7.5 Prévention des pollutions accidentelles _____

- Article 7.5.1. Organisation de l'établissement _____
- Article 7.5.2. Etiquetage des substances et préparations dangereuses _____
- Article 7.5.3. Rétentions _____
- Article 7.5.4. Réservoirs _____
- Article 7.5.5. Règles de gestion des stockages en rétention _____
- Article 7.5.6. Stockage sur les lieux d'emploi _____
- Article 7.5.7. Transports - chargements - déchargements _____
- Article 7.5.8. Elimination des substances ou préparations dangereuses _____

CHAPITRE 7.6 moyens d'intervention en cas d'accident et organisation des secours _____

- Article 7.6.1. Définition générale des moyens _____
- Article 7.6.2. Entretien des moyens d'intervention _____
- Article 7.6.3. Ressources en eau _____
- Article 7.6.4. Consignes de sécurité _____
- Article 7.6.5. Consignes générales d'intervention _____

TITRE 8 - Conditions particulières applicables à certaines installations de l'établissement _____

CHAPITRE 8.1 Dispositions applicables aux silos _____

- Article 8.1.1. domaine d'Application _____
- Article 8.1.2. consignes de sécurité _____
- Article 8.1.3. surveillance _____
- Article 8.1.4. prévention des risques d'explosion et d'incendie _____
- Article 8.1.5. mesures de protection des risques d'explosion et d'incendie _____
- Article 8.1.6. Consignes d'intervention _____
- Article 8.1.7. Chargement - déchargement _____
- Article 8.1.8. nettoyage _____
- Article 8.1.9. ensilage _____
- Article 8.1.10. dépoussiéreurs et dispositifs de transport des produits _____

CHAPITRE 8.2 Installations soumises à déclaration _____

- Article 8.2.1. installations de combustion _____
- Article 8.2.2. installations de compression _____
- Article 8.2.3. installations de distribution de carburants _____

TITRE 9 - Surveillance des émissions et de leurs effets _____

CHAPITRE 9.1 Programme d'auto surveillance _____

- Article 9.1.1. Principe et objectifs du programme d'auto surveillance _____

CHAPITRE 9.2 Modalités d'exercice et contenu de l'auto surveillance _____

- Article 9.2.1. Auto surveillance des émissions atmosphériques _____
- Article 9.2.2. Auto surveillance des niveaux sonores _____
- Article 9.2.3. Auto surveillance des rejets aqueux _____

CHAPITRE 9.3 Suivi, interprétation et diffusion des résultats _____

- Article 9.3.1. Actions correctives _____

TITRE 10 - PUBLICITÉ / NOTIFICATION _____

CHAPITRE 10.1 publicité _____

CHAPITRE 10.2 notification _____

