



Liberté • Égalité • Fraternité  
RÉPUBLIQUE FRANÇAISE

## PRÉFECTURE DE L'ILLE-ET-VILAINE

DIRECTION DE L'ENVIRONNEMENT  
ET DU DÉVELOPPEMENT DURABLE

Arrête du **1 AOUT 2008**  
autorisant la société PHARMA OUEST  
à exploiter une installation de fabrication de  
polymères sur la commune de MINIAC-  
MORVAN

LE PREFET DE LA REGION BRETAGNE  
PREFET D'ILLE ET VILAINE

N°37597 abroge le n°34507

VU le Code de l'Environnement, partie législative, livre V - titre 1<sup>er</sup>, relatif aux installations classées pour la protection de l'Environnement ;

VU le Code de l'Environnement, partie réglementaire, livre V - titre 1<sup>er</sup>, relatif aux installations classées pour la protection de l'Environnement ;

VU l'arrêté ministériel du 31 janvier 2008 relatif au registre et à la déclaration annuelle des émissions polluantes ;

VU l'arrêté ministériel du 2 février 1998 relatif aux prélèvements et à la consommation d'eau ainsi qu'aux émissions de toute nature des installations classées pour la protection de l'environnement soumises à autorisation ;

VU l'arrêté ministériel du 23 janvier 1997 relatif à la limitation des bruits émis dans l'environnement par les installations classées pour la protection de l'environnement ;

VU l'arrêté ministériel du 28 janvier 1993 concernant la protection contre la foudre de certaines installations classées ;

VU l'arrêté ministériel du 29 juillet 2005 fixant le formulaire du bordereau de suivi des déchets dangereux mentionné à l'article 4 du décret n° 2005-635 du 30 mai 2005 ;

VU la demande présentée le 13 mai 2007 par la société PHARMAOUEST dont le siège social est situé Zone d'Activité ACTIPOLE sur le territoire de la commune de MINIAC-MORVAN, en vue d'étendre l'autorisation d'exploiter une installation de fabrication de pièces en plastique pour le confort et l'hygiène des personnes handicapées à la même adresse ;

VU le dossier déposé à l'appui de sa demande ;

VU l'arrêté préfectoral en date du 12 novembre 2007 ordonnant l'organisation d'une enquête publique pour une durée d'un mois du 3 décembre 2007 au 4 janvier 2008 inclus sur le territoire des communes de MINIAC-MORVAN et PLEUDIHEN-SUR-RANCE ;

VU l'accomplissement des formalités d'affichage réalisé dans ces communes de l'avis au public ;

VU la publication de cet avis dans OUEST-FRANCE et LE PAYS MALOUIN ;

VU le registre d'enquête et l'avis du commissaire enquêteur ;

VU l'avis émis par le conseil municipal de la commune de MINIAC-MORVAN ;

VU les avis exprimés par les différents services et organismes consultés ;

VU l'avis en date du 14 mai 2007 du CHSCT ;

VU le rapport et les propositions en date du 19 juin 2008 de l'Inspection des Installations Classées ;

VU l'avis en date du 1<sup>er</sup> juillet 2008 du Conseil Départemental de l'Environnement et des Risques Sanitaires et Technologiques au cours duquel le demandeur a eu la possibilité d'être entendu ;

VU le projet d'arrêté porté le 8 juillet 2008 à la connaissance du demandeur,

Considérant qu'en application des dispositions de l'article L 512-1 du Code de l'Environnement, l'autorisation ne peut être accordée que si les dangers ou inconvénients peuvent être prévenus par des mesures que spécifie l'arrêté préfectoral ;

Considérant que les conditions d'aménagement et d'exploitation fixées par l'arrêté préfectoral d'autorisation doivent tenir compte, d'une part, de l'efficacité des techniques disponibles et de leur économie, d'autre part de la qualité, de la vocation et de l'utilisation des milieux environnants, ainsi que de la gestion équilibrée de la ressource en eau ;

Considérant que les conditions légales de délivrance de l'autorisation sont réunies ;

Considérant qu'à ce jour, la société PHARMA-OUEST n'a apporté aucune réponse au projet d'arrêté qui lui a été adressé le 8 juillet 2008

SUR proposition du Secrétaire Général de la Préfecture d'Ille et Vilaine ;

## **ARRÊTE**

### **TITRE 1 – PORTEE DE L'AUTORISATION ET CONDITIONS GENERALES**

#### **CHAPITRE 1.1 – BENEFICIAIRE ET PORTEE DE L'AUTORISATION**

##### **ARTICLE 1.1.1 – EXPLOITANT TITULAIRE DE L'AUTORISATION**

La société PHARMAOUEST représentée par son Directeur Général, dont le siège est situé ZA ACTIPOLE à MINAC-MORVAN, est autorisée sous réserve du respect des prescriptions annexées au présent arrêté, à exploiter à la même adresse, les installations détaillées dans les articles suivants.

##### **ARTICLE 1.1.2 – INSTALLATIONS NON VISEES PAR LA NOMENCLATURE OU SOUMISES A DECLARATION**

Les prescriptions du présent arrêté s'appliquent également aux autres installations ou équipements exploités dans l'établissement, qui mentionnés ou non à la nomenclature, sont de nature par leur proximité ou leur connexité avec une installation soumise à autorisation à modifier les dangers ou inconvénients de cette installation.

Les dispositions des arrêtés ministériels existants relatifs aux prescriptions générales applicables aux Installations Classées soumises à déclaration sont applicables aux installations classées soumises à déclaration incluses dans l'établissement, dès lors que ces installations ne sont pas régies par le présent arrêté préfectoral d'autorisation.

Dans ce cadre, l'exploitant devra respecter les dispositions des points 2.1, 2.4, 2.6, 2.12, 4.3.1, 4.4 et 4.9 de l'arrêté ministériel du 30 octobre 2007 relatif aux prescriptions générales applicables aux installations classées pour la protection de l'environnement soumises à déclaration sous la rubrique 1150.

De même les dispositions des points 2.1, 2.6, 2.6, 2.11, 3.5, 4.2 et 4.4 de l'arrêté ministériel du 29 octobre 2007 relatif aux prescriptions applicables aux installations classées pour la protection de l'environnement soumises à déclaration sous la rubrique 1158 sont applicables à l'établissement.

Les dispositions de l'arrêté préfectoral du 31 mars 2005 sont remplacées par celles du présent arrêté.

#### **CHAPITRE 1.2 – NATURE DES INSTALLATIONS**

##### **ARTICLE 1.2.1 – LISTE DES INSTALLATIONS CONCERNEES PAR UNE RUBRIQUE DE LA NOMENCLATURE DES INSTALLATIONS CLASSEES**

Rubrique	Alinéa	AS, A, D, NC	Libellé de la rubrique (activité)	Nature de l'installation	Critère de classement	Seuil du critère	Unité du critère	Volume autorisé	Unités du volume autorisé
2660	1	A	Polymères (matières plastiques, caoutchouc, élastomères, résines et adhésifs synthétiques) (fabrication ou régénération)	Fabrication de polyuréthane	Capacité de production par jour	1	t/j	4,5	t/j
1150	10c	D	Substances et préparations toxiques particulières (stockage, emploi, fabrication industrielle, formulation et conditionnement de ou à base de)	Diisocyanate de toluène	Quantité présente dans l'installation	100	kg	6 000	Kg

Rubrique	Alinéa	AS, A, D, NC	Libellé de la rubrique (activité)	Nature de l'installation	Critère de classement	Seuil du critère	Unité du critère	Volume autorisé	Unités du volume autorisé
1158	B.2	D	Diisocyanate de diphenylméthane (MDI) (fabrication industrielle, emploi ou stockage de)	Stockage	Quantité de MDI stockée	2	t	15	t
2661	1b	D	Polymères (matières plastiques, caoutchouc, élastomères, résines et adhésifs synthétiques) (transformation de)	Transformation de polyuréthane	Quantité de polyuréthane transformée par jour	1	t/j	2	t/j
2663	1b	D	Pneumatiques et produits dont 50 % au moins de la masse totale unitaire est composée de polymères (matières plastiques, caoutchoucs, élastomères, résines et adhésifs synthétiques) (stockage de)	Stockage de mousse de polyuréthane	Quantité de polyuréthane stockée	200	m³	1 800	m³
2663	2.b	D	Pneumatiques et produits dont 50 % au moins de la masse totale unitaire est composée de polymères (matières plastiques, caoutchoucs, élastomères, résines et adhésifs synthétiques) (stockage de)	Produits sous-traités	Quantité stockée	1 000	m³	3 500	m³
1432		NC	Dépôt de liquides inflammables de 1 <sup>ère</sup> et 2 <sup>ème</sup> catégories	Stockage de colles et solvants	Quantité stockée	10	m³	< 10	m³
1510		NC	Entrepôt couvert de stockage de produits combustibles en quantité supérieure à 500 tonnes	Stockage de polyols – volume de l'entrepôt inférieur à 1 200 m³	Volume	5 000	m³	-	-
2321		NC	Atelier de fabrication de tissus, feutre, articles de maille, dentelle mécanique, cordage, cordes et ficelles	Machines à coudre	Puissance des machines installée	40	kW	14	kW
2661	2b	NC	Polymères (matières plastiques, caoutchouc, élastomères, résines et adhésifs synthétiques) (transformation de)	Rebuts de polyuréthane issus de la découpe et compactés	Quantité de polyuréthane transformée par jour	2	t/j	Inférieure à 2	t/j
2910		NC	Installation de combustion à l'exclusion des installations visées par les rubriques 167 C et 322 B 4	Chaudières au gaz	Puissance thermique maximale	2	MW	0,800	MW
2920		NC	Installation de compression fonctionnant à des pressions effectives supérieures à 10 <sup>5</sup> Pa	3 compresseurs	Puissance	50	kW	45	kW
2925		NC	Accumulateurs (atelier de charge de)	2 chargeurs de batterie	Puissance	50	kW	25	kW
2940	2b	NC	Vernis, peinture, apprêt, colle, enduit ... (application, cuisson, séchage de) sur support quelconque (métal, bois, plastique, papier, textile)...	1 poste d'application de colle	Capacité de production	10	kg/j	5	kg/j

A (autorisation), D (déclaration), NC (non classé)

Volume autorisé : éléments caractérisant la consistance, le rythme de fonctionnement, le volume des installations ou les capacités maximales autorisées.

#### ARTICLE 1.2.2 – SITUATION DE L'ETABLISSEMENT

Les installations autorisées sont situées sur les communes, parcelles et lieux-dits suivants :

Commune	Parcelles
MINIAC-MORVAN	ZK 37 P ZK 38 P 187 P pour partie

### CHAPITRE 1.3 – CONFORMITE AU DOSSIER DE DEMANDE D'AUTORISATION

Les installations et leurs annexes, objet du présent arrêté, sont disposées, aménagées et exploitées conformément aux plans et données techniques contenus dans les différents dossiers déposés par l'exploitant. En tout état de cause, elles respectent par ailleurs les dispositions du présent arrêté, des arrêtés complémentaires et les réglementations autres en vigueur.

## **CHAPITRE 1.4 – DUREE DE L'AUTORISATION**

### **ARTICLE 1.4.1 – DUREE DE L'AUTORISATION**

La présente autorisation cesse de produire effet si l'installation n'a pas été mise en service dans un délai de trois ans ou n'a pas été exploitée durant deux années consécutives, sauf cas de force majeure.

## **CHAPITRE 1.5 – MODIFICATIONS ET CESSATION D'ACTIVITE**

### **ARTICLE 1.5.1 – PORTER A CONNAISSANCE**

Toute modification apportée par le demandeur aux installations, à leur mode d'utilisation ou à leur voisinage, et de nature à entraîner un changement notable des éléments du dossier de demande d'autorisation, est portée avant sa réalisation à la connaissance du Préfet avec tous les éléments d'appréciation.

### **ARTICLE 1.5.2 – TRANSFERT SUR UN AUTRE EMPLACEMENT**

Tout transfert sur un autre emplacement des installations visées sous l'article 1.2.1 du présent arrêté nécessite une nouvelle demande d'autorisation ou déclaration.

### **ARTICLE 1.5.3 – CHANGEMENT D'EXPLOITANT**

Dans le cas où l'établissement change d'exploitant, le successeur fait la déclaration au Préfet dans le mois qui suit la prise en charge de l'exploitant.

### **ARTICLE 1.5.4 – CESSATION D'ACTIVITE**

En cas d'arrêt définitif d'une installation classée, l'exploitant doit remettre son site dans un état tel qu'il ne s'y manifeste aucun des dangers ou inconvénients mentionnés à l'article L 511-1 du Code de l'Environnement.

Au moins un mois avant la mise à l'arrêt définitif ou 6 mois avant la date d'expiration de l'autorisation accordée pour des installations autorisées avec une durée limitée, l'exploitant notifie au Préfet la date de cet arrêt. La notification doit être accompagnée d'un dossier comprenant le plan à jour des terrains d'emprise de l'installation (ou de l'ouvrage), ainsi qu'un mémoire sur les mesures prises ou prévues pour la remise en état du site et comportant notamment :

1. L'évacuation ou l'élimination des produits dangereux, des matières polluantes susceptibles d'être véhiculées par l'eau ainsi que des déchets présents sur le site ;
2. La dépollution des sols et des eaux souterraines éventuellement polluées ;
3. L'insertion du site de l'installation (ou de l'ouvrage) dans son environnement.

## **CHAPITRE 1.6 – RESPECT DES AUTRES LEGISLATIONS ET REGLEMENTATIONS**

Les dispositions de cet arrêté préfectoral sont prises sans préjudice des autres législations et réglementations applicables, et notamment le Code Minier, le Code Civil, le Code de l'Urbanisation, le Code du Travail et le Code Général des Collectivités Territoriales, la réglementation sur les équipements sous pression.

Les droits des tiers sont et demeurent expressément réservés.

La présente autorisation ne vaut pas permis de construire.

---

## **TITRE 2 – GESTION DE L'ETABLISSEMENT**

---

### **CHAPITRE 2.1 – EXPLOITATION DES INSTALLATIONS**

#### **ARTICLE 2.1.1 – OBJECTIFS GENERAUX**

L'exploitant prend toutes les dispositions nécessaires dans la conception, l'aménagement, l'entretien et l'exploitation des installations pour :

- ✓ limiter la consommation d'eau, et limiter les émissions de polluants dans l'environnement,
- ✓ la gestion des effluents et déchets en fonction de leurs caractéristiques, ainsi que la réduction des quantités rejetées ;
- ✓ prévenir en toutes circonstances l'émission, la dissémination ou le déversement, chroniques ou accidentels, directs ou indirects, de matières ou substances qui peuvent présenter des dangers ou inconvénients pour la commodité de voisinage, la santé, la salubrité publique, l'agriculture, la protection de la nature et de l'environnement ainsi que pour la conservation des sites et des monuments.

#### **ARTICLE 2.1.2 – CONSIGNES D'EXPLOITATION**

L'exploitant établit des consignes d'exploitation pour l'ensemble des installations comportant explicitement les vérifications à effectuer, en condition d'exploitation normale, en périodes de démarrage, de dysfonctionnement ou d'arrêt momentané de façon à permettre en toutes circonstances le respect des dispositions du présent arrêté.

### **CHAPITRE 2.2 – RESERVES DE PRODUITS OU MATIERES CONSOMMABLES**

#### **ARTICLE 2.2.1 – RESERVES DE PRODUITS**

L'établissement dispose de réserves suffisantes de produits ou matières consommables utilisées de manière courante ou occasionnelle pour assurer la protection de l'environnement tels que manches de filtre, produits de neutralisation, liquides inhibiteurs, produits absorbants...

### **CHAPITRE 2.3 – INTEGRATION DANS LE PAYSAGE**

#### **ARTICLE 2.3.1 – PROPRETE**

L'exploitant prend les dispositions appropriées qui permettent d'intégrer l'installation dans le paysage. L'ensemble des installations est maintenu propre et entretenu en permanence.

#### **ARTICLE 2.3.2 – ESTHETIQUE**

Les abords de l'installation, placés sous le contrôle de l'exploitant, sont aménagés et maintenus en bon état de propreté (peinture ...). Les émissaires de rejet et leur périphérie font l'objet d'un soin particulier (plantations, engazonnement ...).

### **CHAPITRE 2.4 – DANGERS OU NUISANCES NON PREVENUS**

Tout danger ou nuisance non susceptible d'être prévenu par les prescriptions du présent arrêté est immédiatement porté à la connaissance du Préfet par l'exploitant.

## **CHAPITRE 2.5 – INCIDENTS OU ACCIDENTS**

### **ARTICLE 2.5.1 – DECLARATION ET RAPPORT**

L'exploitant est tenu à déclarer dans les meilleurs délais à l'Inspection des Installations Classées les accidents ou incidents survenus du fait du fonctionnement de son installation qui sont de nature à porter atteinte aux intérêts mentionnés à l'article L 511-1 du Code de l'Environnement.

Un rapport d'accident ou, sur demande de l'Inspection des Installations Classées, un rapport d'incident est transmis par l'exploitant à l'Inspection des Installations Classées. Il précise notamment les circonstances et les causes de l'accident ou de l'incident, les effets sur les personnes et l'environnement, les mesures prises ou envisagées pour éviter un accident ou un incident similaire et pour en pallier les effets à moyen ou long terme.

Ce rapport est transmis sous 15 jours à l'Inspection des Installations Classées.

## **CHAPITRE 2.6 – DOCUMENTS TENUS A LA DISPOSITION DE L'INSPECTION**

L'exploitant doit établir et tenir à jour un dossier comportant les documents suivants :

- ✓ le dossier de demande d'autorisation initiale,
- ✓ les plans tenus à jour,
- ✓ les récépissés de déclaration et les prescriptions générales, en cas d'installations soumises à déclaration non couvertes par un arrêté d'autorisation,
- ✓ les arrêtés préfectoraux relatifs aux installations soumises à autorisation, pris en application de la législation relative aux installations classées pour la protection de l'environnement,
- ✓ tous les documents, enregistrements, résultats de vérification et registres répertoriés dans le présent arrêté ; ces documents peuvent être informatisés, mais dans ce cas des dispositions doivent être prises pour la sauvegarde des données.

Ce dossier doit être tenu à la disposition de l'Inspection des Installations Classées sur le site durant 5 années au minimum.

---

## **TITRE 3 – PREVENTION DE LA POLLUTION ATMOSPHERIQUE**

---

### **CHAPITRE 3.1 – CONCEPTION DES INSTALLATIONS**

#### **ARTICLE 3.1.1 – DISPOSITIONS GENERALES**

L'exploitant prend toutes les dispositions nécessaires dans la conception, l'exploitation et l'entretien des installations de manière à limiter les émissions à l'atmosphère, y compris diffuses, notamment par la mise en œuvre de technologies propres, le développement de techniques de valorisation, la collecte sélective et le traitement des effluents en fonction de leurs caractéristiques et de la réduction des quantités rejetées en optimisant notamment l'efficacité énergétique.

Les installations de traitement devront être conçues, exploitées et entretenues de manière à réduire à leur minimum les durées d'indisponibilité pendant lesquelles elles ne pourront assurer pleinement leur fonction.

Les installations de traitement d'effluents gazeux doivent être conçues, exploitées et entretenues de manière :

- ✓ à faire face aux variations de débit, température et composition des effluents,
- ✓ à réduire au minimum leur durée de dysfonctionnement et d'indisponibilité.

Si une indisponibilité est susceptible de conduire à un dépassement des valeurs limites imposées, l'exploitant devra prendre les dispositions nécessaires pour réduire la pollution émise en réduisant ou arrêtant les installations concernées.

Les consignes d'exploitation de l'ensemble des installations comportent explicitement les contrôles à effectuer, en marche normale et à la suite d'un arrêt pour travaux de modification ou d'entretien, de façon à permettre en toutes circonstances le respect des dispositions du présent arrêté.

Le brûlage à l'air libre est interdit à l'exclusion des essais incendie. Les produits brûlés sont identifiés en qualité et quantité.

### **ARTICLE 3.1.2 – POLLUTIONS ACCIDENTELLES**

Les dispositions appropriées sont prises pour réduire la probabilité des émissions accidentelles et pour que les rejets correspondants ne présentent pas de dangers pour la santé et la sécurité publique. La conception et l'emplacement des dispositifs de sécurité destinés à protéger les appareillages contre une surpression interne, devraient être tels que cet objectif soit satisfait, sans pour cela diminuer leur efficacité ou leur fiabilité.

### **ARTICLE 3.1.3 – ODEURS**

Les dispositions nécessaires sont prises pour que l'établissement ne soit pas à l'origine de gaz odorants, susceptibles d'incommoder le voisinage, de nuire à la santé ou à la sécurité publique.

### **ARTICLE 3.1.4 – VOIES DE CIRCULATION**

Sans préjudice des règlements d'urbanisme, l'exploitant doit prendre les dispositions nécessaires pour prévenir les envols de poussières et matières diverses :

- ✓ les voies de circulation et aires de stationnement des véhicules sont aménagées (formes de pente, revêtement, etc...), et convenablement nettoyées ;
- ✓ les véhicules sortant de l'installation n'entraînent pas de dépôt de poussière ou de boue sur les voies de circulation. Pour cela des dispositions telles que le lavage de roues des véhicules doivent être prévues en cas de besoin ;
- ✓ les surfaces où cela est possible sont engazonnées ;
- ✓ des écrans de végétation sont mis en place le cas échéant.

Des dispositions équivalentes peuvent être prises en lieu et place de celles-ci.

## **CHAPITRE 3.2 – CONDITIONS DE REJET**

### **ARTICLE 3.2.1 – DISPOSITIONS GENERALES**

Les points de rejet dans le milieu naturel doivent être en nombre aussi réduit que possible. Tout rejet non prévu au présent chapitre ou non conforme à ses dispositions est interdit.

Les ouvrages de rejet doivent permettre une bonne diffusion dans le milieu récepteur.

Les rejets à l'atmosphère sont dans toute la mesure du possible collectés et évacués, après traitement éventuel, par l'intermédiaire de cheminées pour permettre une bonne diffusion des rejets. La forme des conduits, notamment dans leur partie la plus proche du débouché à l'atmosphère, est conçue de façon à favoriser au maximum l'ascension des gaz dans l'atmosphère. La partie terminale de la cheminée peut comporter un

convergent réalisé suivant les règles de l'art lorsque la vitesse d'éjection est plus élevée que la vitesse choisie pour les gaz dans la cheminée. L'emplacement de ces conduits est tel qu'il ne peut y avoir à aucun moment siphonnage des effluents rejetés dans les conduits ou prises d'air avoisinant. Les contours des conduits ne présentent pas de point anguleux et la variation de la section des conduits au voisinage du débouché est continue et lente.

Les poussières, gaz polluants ou odeurs sont, dans la mesure du possible, captés à la source et canalisés.

Chaque canalisation de rejet d'effluents nécessitant un suivi et dont les points de rejet sont repris ci-après doivent être pourvus d'un point de prélèvement d'échantillon et de points de mesure conformes à la norme NFX 44052.

Ces points doivent être aménagés de manière à être aisément accessibles et permettre des interventions en toute sécurité. Toutes dispositions doivent également être prises pour faciliter l'intervention d'organismes extérieurs, à la demande de l'inspecteur des installations classées.

Les incidents ayant entraîné le fonctionnement d'une alarme et/ou l'arrêt des installations ainsi que les causes de ces incidents et les remèdes apportés sont également consignés dans ce registre.

La dilution des rejets atmosphériques est interdite.

### **ARTICLE 3.2.2 – CONDUITS ET INSTALLATIONS RACCORDEES**

N° de conduit	Installations raccordées	Type de rejet
Conduit n° 1	Coulage P.U. H.P.	Composés organiques volatils
Conduit n° 2	Coulage P.U. H.P.	"
Conduit n° 3	Coulage P.U. B.P.	"
Conduit n° 4	Rotomoulage	"

### **ARTICLE 3.2.3 – CONDITIONS GENERALES DE REJET**

	Hauteur en m	Diamètre en m	Rejet des fumées des installations raccordées	Débit nominal en Nm <sup>3</sup> /h	Vitesse mini d'éjection en m/s
Conduits n° 1 à 4	10 m	0,6 m	COV	910 Nm <sup>3</sup> /h	6 m/s

Le débit des effluents gazeux est exprimé en mètres cubes par heure rapportés à des conditions normalisées de température (273 kelvins) et de pression (101,3 kilopascals) après déduction de la vapeur d'eau (gaz secs).

### **ARTICLE 3.2.4 – VALEURS LIMITES de CONCENTRATION dans les REJETS ATMOSPHERIQUES**

Les rejets issus des installations doivent respecter les valeurs limites suivantes en concentration, les volumes de gaz étant rapportés à des conditions normalisées de température (273 kelvins) et de pression (101,3 kilopascals) après déduction de la valeur d'eau (gaz secs)

Concentration instantanée en mg/Nm <sup>3</sup>	Conduits n° 1 à 4
TDI	20 mg/Nm <sup>3</sup>
COV non méthanique	110 mg/Nm <sup>3</sup>



### **ARTICLE 3.2.5 – QUANTITES MAXIMALES REJETEES**

Les quantités de polluants rejetées à l'atmosphère ne doivent pas dépasser les valeurs ci-dessous. L'exploitant doit rechercher la substitution du TDI par des produits moins dangereux pour la santé humaine.

Conduit	Flux
N° 1	34,4 g/h
N° 2	17,2 g/h
N° 3	8,6 g/h
N° 4	8,6 g/h

### **ARTICLE 3.2.6 - SURVEILLANCE**

L'exploitant met en place un plan de gestion des solvants mentionnant notamment les entrées et les sorties de solvants de l'installation. Ce plan est tenu à la disposition de l'Inspection des Installations Classées ainsi que tout justificatif concernant la consommation de solvants (facture, noms de fournisseurs).

## **TITRE 4 – PROTECTION DES RESSOURCES EN EAUX ET DES MILIEUX AQUATIQUES**

### **CHAPITRE 4.1 – PRELEVEMENTS ET CONSOMMATIONS D'EAU**

#### **ARTICLE 4.1.1 – ORIGINE DES APPROVISIONNEMENTS EN EAU**

Les prélèvements d'eau dans le milieu qui ne s'avèrent pas liés à la lutte contre un incendie ou aux exercices de secours, sont limités aux quantités suivantes :

Origine de la ressource	Consommation maximale annuelle
Réseau public	600 m <sup>3</sup>

#### **ARTICLE 4.1.2 - PROTECTION DES RESEAUX D'EAU POTABLE ET DES MILIEUX DE PRELEVEMENT**

Un ou plusieurs réservoirs de coupure ou bac de disconnexion ou tout autre équipement présentant des garanties équivalentes sont installés afin d'isoler les réseaux d'eau et pour éviter des retours de substances dans les réseaux d'adduction d'eau publique.

### **CHAPITRE 4.2 – COLLECTE DES EFFLUENTS LIQUIDES**

#### **ARTICLE 4.2.1 – DISPOSITIONS GENERALES**

Tous les effluents aqueux sont canalisés. Tout rejet d'effluent liquide non prévu aux chapitres 4.2 et 4.3 ou non conforme à leurs dispositions est interdit.

A l'exception des cas accidentels où la sécurité des personnes ou des installations serait compromise, il est interdit d'établir des liaisons directes entre les réseaux de collecte des effluents devant subir un traitement ou être détruits et le milieu récepteur.

### **ARTICLE 4.2.2 - PLAN DES RESEAUX**

Un schéma de tous les réseaux et un plan des égouts sont établis par l'exploitant, régulièrement mis à jour, notamment après chaque modification notable, et datés. Ils sont tenus à la disposition de l'Inspection des Installations Classées ainsi que des Services d'Incendie et de Secours.

Le plan des réseaux d'alimentation et de collecte doit notamment faire apparaître :

- ✓ l'origine et la distribution de l'eau d'alimentation,
- ✓ les dispositifs de protection de l'alimentation (bac de disconnexion, l'implantation des disconnecteurs ou tout autre dispositif permettant un isolement avec la distribution alimentaire ...),
- ✓ les secteurs collectés et les réseaux associés,
- ✓ les ouvrages de toutes sortes (vannes, compteurs ...),
- ✓ les ouvrages d'épuration interne avec leur point de contrôle et les points de rejet de toute nature (interne ou au milieu).

### **ARTICLE 4.2.3 – ENTRETIEN ET SURVEILLANCE**

Les réseaux de collecte des effluents sont conçus et aménagés de manière à être curables, étanches et résister dans le temps aux actions physiques et chimiques des effluents ou produits susceptibles d'y transiter.

L'exploitant s'assurera par des contrôles appropriés et préventifs de leur bon état et de leur étanchéité.

Les différentes canalisations accessibles sont repérées conformément aux règles en vigueur.

Les canalisations de transport de substances et préparations dangereuses à l'intérieur de l'établissement sont aériennes.

### **ARTICLE 4.2.4 – PROTECTION DES RESEAUX INTERNES A L'ETABLISSEMENT**

Les effluents aqueux rejetés par les installations ne sont pas susceptibles de dégrader les réseaux d'égouts ou de dégager des produits toxiques ou inflammables dans ces égouts, éventuellement par mélange avec d'autres effluents.

#### ***Article 4.2.4.1 – Isolement avec les milieux***

Un système doit permettre l'isolement des réseaux d'assainissement de l'établissement par rapport à l'extérieur. Ces dispositifs sont maintenus en état de marche, signalés et actionnables en toute circonstance localement et/ou à partir d'un poste de commande. Leur entretien préventif et leur mise en fonctionnement sont définis par consigne.

## **CHAPITRE 4.3 – TYPES D'EFFLUENTS, LEURS OUVRAGES D'EPURATION ET LEURS CARACTERISTIQUES DE REJET AU MILIEU**

### **ARTICLE 4.3.1 – IDENTIFICATION DES EFFLUENTS**

L'exploitant est en mesure de distinguer les différentes catégories d'effluents suivants :

- ✓ les eaux domestiques,
- ✓ les eaux pluviales.

### **ARTICLE 4.3.2 – COLLECTE DES EFFLUENTS**

Les effluents pollués ne contiennent pas de substances de nature à gêner le bon fonctionnement des ouvrages de traitement.

La dilution des effluents est interdite. En aucun cas elle ne doit constituer un moyen de respecter les valeurs, seuils de rejets fixés par le présent arrêté. Il est interdit d'abaisser les concentrations en substances polluantes des rejets par simples dilutions autres que celles résultant du rassemblement des effluents normaux de l'établissement ou celles nécessaires à la bonne marche des installations de traitement.

Les rejets directs ou indirects d'effluents dans la (les) nappes (s) d'eaux souterraines ou vers les milieux de surface non visés par le présent arrêté sont interdits.

### **ARTICLE 4.3.3 – GESTION DES OUVRAGES : CONCEPTION, DYSFONCTIONNEMENT**

La conception et la performance des installations de traitement (ou de pré-traitement) des effluents aqueux permettent de respecter les valeurs limites imposées au rejet par le présent arrêté. Elles sont entretenues, exploitées et surveillées de manière à réduire au minimum les durées d'indisponibilité ou à faire face aux variations des caractéristiques des effluents bruts (débit, température, composition...) y compris à l'occasion du démarrage ou d'arrêt des installations.

Si une indisponibilité ou un dysfonctionnement des installations de traitement est susceptible de conduire à un dépassement des valeurs limites imposées par le présent arrêté, l'exploitant prend les dispositions nécessaires pour réduire la pollution émise en limitant ou en arrêtant si besoin les fabrications concernées.

Les dispositions nécessaires doivent être prises pour limiter les odeurs provenant du traitement des effluents ou dans les canaux à ciel ouvert (conditions anaérobies notamment).

### **ARTICLE 4.3.4 – ENTRETIEN ET CONDUITE DES INSTALLATIONS DE TRAITEMENT**

Les principaux paramètres permettant de s'assurer de la bonne marche des installations de traitement des eaux polluées sont mesurés périodiquement et portés sur un registre.

La conduite des installations est confiée à un personnel compétent disposant d'une formation initiale et continue.

Un registre spécial est tenu sur lequel sont notés les incidents de fonctionnement des dispositifs de collecte, de traitement, de recyclage ou de rejet des eaux, les dispositions prises pour y remédier et les résultats des mesures et contrôles de la qualité des rejets auxquels il a été procédé.

### **ARTICLE 4.3.5 – LOCALISATION DES POINTS DE REJET VISES PAR LE PRESENT ARRÊTE**

Les réseaux de collecte des effluents générés par l'établissement aboutissent aux points de rejet qui présentent les caractéristiques suivantes :

<b>Point de rejet vers le milieu récepteur codifié par le présent arrêté</b>	<b>N° 1</b>
Nature des effluents	Eaux domestiques
Débit maximal journalier (m <sup>3</sup> /j)	6 m <sup>3</sup> /j
Exutoire du rejet	réseau eaux usées de la ZAC ACTIPOLE
Traitement avant rejet	Sans objet
Milieu naturel récepteur ou station de traitement collective	Station d'épuration de la ZAC ACTIPOLE
Conditions de raccordement	Autorisation et convention

Point de rejet vers le milieu récepteur codifié par le présent arrêté	N° 2
Nature des effluents	Eaux pluviales de ruissellement
Débit maximal	20 l/s
Exutoire du rejet	réseau eaux pluviales de la ZAC ACTIPOLE
Traitement avant rejet	Débourbeur déshuileur
Milieu récepteur	Marais de Saint-Coulban via un bassin tampon de 4 000 m <sup>3</sup>
Conditions de raccordement	Convention

## **ARTICLE 4.3.6 – CONCEPTION, AMENAGEMENT ET EQUIPEMENT DES OUVRAGES DE REJET**

### ***Article 4.3.6.1 – Aménagement***

#### **4.3.6.1.1. – Aménagement des points de prélèvements**

Sur chaque ouvrage des eaux pluviales de ruissellement est prévu un point de prélèvement d'échantillons et des points de mesure (débit, température, concentration en polluant ...).

Ces points sont aménagés de manière à être aisément accessibles et permettre des interventions en toute sécurité. Toutes dispositions doivent également être prises pour faciliter les interventions d'organismes extérieurs à la demande de l'Inspection des Installations Classées.

Les agents des services publics, notamment ceux chargés de la Police des Eaux, doivent avoir libre accès aux dispositifs de prélèvement qui équipent les ouvrages de rejet vers le milieu récepteur.

#### **4.3.6.1.2 – Section de mesure**

Ces points sont implantés dans une section dont les caractéristiques (rectitude de la conduite à l'amont, qualité des parois, régime d'écoulement) permettent de réaliser des mesures représentatives de manière à ce que la vitesse n'y soit pas sensiblement ralentie par des seuils ou obstacles situés à l'aval et que l'effluent soit suffisamment homogène.

## **ARTICLE 4.3.7 – CARACTERISTIQUES GENERALES DE L'ENSEMBLE DES REJETS**

Les effluents rejetés doivent être exempts :

- ✓ de matières flottantes,
- ✓ de produits susceptibles de dégager en égout ou dans le milieu naturel directement ou indirectement des gaz ou vapeurs toxiques, inflammables ou odorantes,
- ✓ de tous produits susceptibles de nuire à la conservation des ouvrages, ainsi que des matières déposables ou précipitables qui, directement ou indirectement, sont susceptibles d'entraver le bon fonctionnement des ouvrages.

Les effluents doivent également respecter les caractéristiques suivantes :

- ✓ température : < 30° c
- ✓ pH : compris entre 5,5 et 8,5
- ✓ couleur : modification de la coloration du milieu récepteur mesurée en un point représentatif de la zone de mélange inférieure à 100 mg/Pt/l.

#### **ARTICLE 4.3.8 – GESTION DES EAUX POLLUEES ET DES EAUX RESIDUAIRES INTERNES A L'ETABLISSEMENT**

Les réseaux de collecte sont conçus pour évacuer séparément chacune des diverses catégories d'eaux polluées issues des activités ou sortant des ouvrages d'épuration interne vers les traitements appropriés avant d'être évacuées vers le milieu récepteur autorisé à la recevoir.

#### **ARTICLE 4.3.9 – VALEURS LIMITES D'EMISSION DES EAUX DOMESTIQUES**

Les eaux domestiques sont traitées et évacuées conformément aux règlements en vigueur dans la station d'épuration de la ZAC ACTIPOLE.

#### **ARTICLE 4.3.10 – VALEURS LIMITES D'EMISSION DES EAUX DE REFROIDISSEMENT**

Le refroidissement en circuit ouvert est interdit.

#### **ARTICLE 4.3.11 – EAUX PLUVIALES SUSCEPTIBLES D'ETRE POLLUEES**

Les eaux pluviales polluées et collectées dans les installations sont éliminées vers les filières de traitement des déchets appropriées. En l'absence de pollution préalablement caractérisée, elles pourront être évacuées vers le milieu récepteur dans les limites autorisées par le présent arrêté.

#### **ARTICLE 4.3.12 – VALEURS LIMITES D'EMISSION DES EAUX EXCLUSIVEMENT PLUVIALES**

L'exploitant est tenu de respecter avant rejet des eaux pluviales non-polluées dans le milieu récepteur considéré, les valeurs limites ci-dessous (point de rejet n° 2 sous l'article 4.3.5) :

- ✓ pH compris entre 5,5 et 8,5
- ✓ hydrocarbures totaux < 5 mg/l
- ✓ matières en suspension < 30 mg/l

---

### **TITRE 5 – DECHETS**

---

#### **CHAPITRE 5.1 – PRINCIPES DE GESTION**

##### **ARTICLE 5.1.1 – LIMITATION DE LA PRODUCTION DE DECHETS**

L'exploitant prend toutes les dispositions nécessaires dans la conception, l'aménagement et l'exploitation de ses installations pour assurer une bonne gestion des déchets de son entreprise et en limiter la production.

##### **ARTICLE 5.1.2 – SEPARATION DES DECHETS**

L'exploitant effectue à l'intérieur de son établissement la séparation des déchets (dangereux ou non) de façon à faciliter leur traitement ou leur élimination dans les filières spécifiques.

Les déchets d'emballage visés par le décret n° 94-609 sont valorisés par réemploi, recyclage ou toute autre action visant à obtenir des déchets valorisables ou de l'énergie.

Les huiles usagées doivent être éliminées conformément au décret n° 79-9891 du 21 novembre 1979, modifié, portant réglementation de la récupération des huiles usagées et ses textes d'application (arrêté ministériel du 28 janvier 1999). Elles sont stockées dans des réservoirs étanches et dans des conditions de séparation satisfaisantes, évitant notamment les mélanges avec de l'eau ou tout autre déchet non huileux ou contaminé par des PCB.

Les piles et accumulateurs usagés doivent être éliminés conformément aux dispositions du décret n° 94-609 du 13 juillet 1994 et de l'article 8 du décret n° 99-374 du 12 mai 1999, modifié, relatif à la mise sur le marché des piles et accumulateurs et à leur élimination.

Les pneumatiques usagés doivent être éliminés conformément aux dispositions du décret n° 2002-1563 du 24 décembre 2002 ; ils sont remis à des opérateurs agréés (collecteurs ou exploitants d'installations d'élimination) ou aux professionnels qui utilisent ces déchets pour des travaux publics, de remblaiement, de génie civil ou pour l'ensilage.

Les huiles usagées doivent être remises à des opérateurs agréés (ramasseurs ou exploitants d'installations d'élimination).

### **ARTICLE 5.1.3 – CONCEPTION ET EXPLOITATION DES INSTALLATIONS INTERNES DE TRANSIT DES DECHETS**

Les déchets et résidus produits, entreposés dans l'établissement, avant leur traitement ou leur élimination, doivent l'être dans des conditions ne présentant pas de risques de pollution (prévention d'un lessivage par des eaux météoriques, d'une pollution des eaux superficielles et souterraines, des envois et des odeurs) pour les populations avoisinantes et l'environnement.

### **ARTICLE 5.1.4 – DECHETS TRAITES OU ELIMINES A L'EXTERIEUR DE L'ETABLISSEMENT**

L'exploitant élimine ou fait éliminer les déchets produits dans des conditions propres à garantir les intérêts visés à l'article L 511-1 du Code de l'Environnement. Il s'assure que les installations visées à l'article L 512-1 du Code de l'Environnement utilisées pour cette élimination sont régulièrement autorisées à cet effet.

### **ARTICLE 5.1.5 – DECHETS TRAITES OU ELIMINES A L'INTERIEUR DE L'ETABLISSEMENT**

A l'exception des installations spécifiquement autorisées, toute élimination des déchets dans l'enceinte de l'établissement est interdite.

### **ARTICLE 5.1.6 – TRANSPORT**

Chaque lot de déchets dangereux expédié vers l'extérieur doit être accompagné du bordereau de suivi établi en application de l'arrêté ministériel du 29 juillet 2005 relatif au bordereau de suivi des déchets dangereux mentionné à l'article 4 du décret n° 2005-635 du 30 mai 2005.

Les opérations de transport de déchets doivent respecter les dispositions du décret n° 98-679 du 30 juillet 1998 relatif au transport par route au négoce et au courtage de déchets. La liste mise à jour des transporteurs utilisés par l'exploitant, est tenue à la disposition de l'Inspection des Installations Classées.

L'importation ou l'exportation de déchets ne peut être réalisée qu'après accord des autorisés compétentes en application du règlement (CE) n° 1013/2006 du Parlement européen et du Conseil du 14 juin 2006 concernant les transferts de déchets.

---

## **TITRE 6 – PREVENTION DES NUISANCES SONORES ET DES VIBRATIONS**

---

### **CHAPITRE 6.1 – DISPOSITIONS GENERALES**

#### **ARTICLE 6.1.1 – AMENAGEMENTS**

L'installation est construite, équipée et exploitée de façon que son fonctionnement ne puisse être à l'origine de bruits transmis par voie aérienne ou solidienne, de vibrations mécaniques susceptibles de compromettre la santé ou la sécurité du voisinage ou de constituer une nuisance pour celle-ci.

Les prescriptions de l'arrêté ministériel du 23 janvier 1997 relatif à la limitation des bruits émis dans l'environnement par les installations relevant du livre V – titre I du Code de l'Environnement, ainsi que les règles

techniques annexées à la circulaire du 23 juillet 1986 relative aux vibrations mécaniques émises dans l'environnement par les installations classées, sont applicables.

### **ARTICLE 6.1.2 – VEHICULES ET ENGIN**

Les véhicules de transport, les matériels de manutention et les engins de chantier utilisés à l'intérieur de l'établissement et susceptibles de constituer une gêne pour le voisinage, sont conformes à la réglementation en vigueur (les engins de chantier doivent répondre aux dispositions du décret n° 95-79 du 23 janvier 1995 et des textes pris pour son application).

### **ARTICLE 6.1.3 – APPAREILS DE COMMUNICATION**

L'usage de tous appareils de communication par voie acoustique (sirènes, avertisseurs, haut-parleurs ...) gênants pour le voisinage est interdit sauf si leur emploi est exceptionnel et réservé à la prévention ou au signalement d'incidents graves ou d'accidents.

## **CHAPITRE 6.2 – NIVEAUX ACOUSTIQUES**

### **ARTICLE 6.2.1 – VALEURS LIMITES D'EMERGENCE**

Niveau de bruit ambiant existant dans les zones à émergence réglementée (incluant le bruit de l'établissement)	Emergence admissible pour la période allant de 7 h à 22 h, sauf dimanches et jours fériés	Emergence admissible pour la période allant de 22 h à 7 h, ainsi que les dimanches et jours fériés
Supérieur à 35 dB (A) et inférieur ou égal à 45 dB (A)	6 dB (A)	3 dB (A)

### **ARTICLE 6.2.2 – NIVEAUX LIMITES DE BRUIT**

Les niveaux limites de bruit ne doivent pas dépasser en limite de propriété de l'établissement les valeurs suivantes pour les différentes périodes de la journée :

PERIODES	PERIODE DE JOUR Allant de 7 h à 22 h (sauf dimanches et jours fériés)	PERIODE DE NUIT Allant de 22 h à 7 h (ainsi que dimanches et jours fériés)
Niveau sonore limite admissible		
- point 1	60 dB (A)	57 dB (A)
- point 2	60 dB (A)	57 dB (A)
- point 3	60 dB (A)	57 dB (A)
- point 4	60 dB (A)	57 dB (A)

Les émissions sonores dues aux activités des installations ne doivent pas engendrer une émergence supérieure aux valeurs admissibles fixées dans le tableau figurant à l'article 6.2.1, dans les zones à émergence réglementée.

Les zones à émergence réglementée ainsi que les points 1 à 4 sont définis sur le plan annexé au présent arrêté.

Un merlon de 2,5 m à 3,5 m de haut positionné le long de la limite de propriété est implanté avant la mise en service de l'installation.

Une mesure de bruit destinée à vérifier le respect des valeurs limites sera réalisée tous les trois ans à compter de 2006.

---

## **TITRE 7 – PREVENTION DES RISQUES TECHNOLOGIQUES**

---

### **CHAPITRE 7.1 – PRINCIPES DIRECTEURS**

L'exploitant prend toutes les dispositions nécessaires pour prévenir les incidents et accidents susceptibles de concerner les installations et pour en limiter les conséquences. Il organise sous sa responsabilité les mesures appropriées, pour obtenir et maintenir cette prévention des risques, dans les conditions normales d'exploitation, les situations transitoires et dégradées.

Il met en place le dispositif nécessaire pour en obtenir l'application et le maintien ainsi que pour détecter et corriger les écarts éventuels.

### **CHAPITRE 7.2 – CARACTERISATION DES RISQUES**

#### **ARTICLE 7.2.1 – INVENTAIRE DES SUBSTANCES OU PREPARATIONS DANGEREUSES PRESENTES DANS L'ETABLISSEMENT**

L'exploitant doit avoir à sa disposition des documents lui permettant de connaître la nature et les risques des substances et préparations dangereuses présentes dans les installations, en particulier les fiches de données de sécurité prévues par l'article R 231-53 du Code du Travail.

L'inventaire et l'état des stocks des substances ou préparations dangereuses présentes dans l'établissement (nature, état physique et quantité, emplacements) en tenant compte des phrases de risques codifiées par la réglementation en vigueur est constamment tenu à jour.

Cet inventaire est tenu à la disposition permanente des services de secours.

#### **ARTICLE 7.2.2 – ZONAGE DES DANGERS INTERNES A L'ETABLISSEMENT**

L'exploitant identifie les zones de l'établissement susceptibles d'être à l'origine d'incendie, d'émanations toxiques ou d'explosion de par la présence de substances ou préparations dangereuses stockées ou utilisées ou d'atmosphères nocives ou explosibles pouvant survenir soit de façon permanente ou semi-permanente dans le cadre du fonctionnement normal des installations, soit de manière épisodique avec une faible fréquence et de courte durée.

Ces zones sont matérialisées par des moyens appropriés et reportées sur un plan systématiquement tenu à jour.

La nature exacte du risque (atmosphère potentiellement explosible, etc...) et les consignes à observer sont indiquées à l'entrée de ces zones et en tant que de besoin rappelées à l'intérieur de celles-ci.

### **CHAPITRE 7.3 – INFRASTRUCTURES ET INSTALLATIONS**

#### **ARTICLE 7.3.1 – ACCES ET CIRCULATION DANS L'ETABLISSEMENT**

L'exploitant fixe les règles de circulation applicables à l'intérieur de l'établissement. Les règles sont portées à la connaissance des intéressés par une signalisation adaptée et une information appropriée.

Les voies de circulation et d'accès sont notamment délimitées, maintenues en constant état de propreté et dégagées de tout objet susceptible de gêner le passage. Ces voies sont aménagées pour que les engins des services d'incendie puissent évoluer sans difficulté.

L'établissement est efficacement clôturé sur la totalité de sa périphérie.

Au moins deux accès de secours éloigné l'un de l'autre, et, le plus judicieusement placés pour éviter d'être exposés aux conséquences d'un accident, sont en permanence maintenus accessibles de l'extérieur du site (chemins carrossables ...) pour les moyens d'intervention.



Gardiennage et contrôle des accès : toute personne étrangère à l'établissement ne doit pas avoir libre accès aux installations.

L'exploitant prend les dispositions nécessaires au contrôle des accès, ainsi qu'à la connaissance permanente des personnes présentes dans l'établissement.

Le responsable de l'établissement prend toutes dispositions pour que lui-même ou une personne déléguée techniquement compétente en matière de sécurité puisse être alerté et intervenir rapidement sur les lieux en cas de besoin, y compris durant les périodes de gardiennage.

Caractéristiques minimales des voies :

- largeur de la bande de roulement : 3,50 m
- rayon intérieur de giration : 11 m
- hauteur libre : 3,50 m
- résistance à la charge : 13 tonnes par essieu.

### **ARTICLE 7.3.2 – BÂTIMENTS ET LOCAUX**

Les bâtiments et locaux sont conçus et aménagés de façon à pouvoir s'opposer à la propagation d'un incendie.

Les bâtiments ou locaux susceptibles d'être l'objet d'une explosion sont suffisamment éloignés des autres bâtiments et unités de l'installation ou protégés en conséquence.

A l'intérieur des ateliers, les allées de circulation sont aménagées et maintenues constamment dégagées pour faciliter la circulation et l'évacuation du personnel ainsi que l'intervention des secours en cas de sinistre.

### **ARTICLE 7.3.3 – INSTALLATIONS ELECTRIQUES, MISES A LA TERRE**

Les installations électriques doivent être conçues, réalisées et entretenues conformément à la réglementation du travail et le matériel conforme aux normes françaises qui lui sont applicables.

La mise à la terre est effectuée suivant les règles de l'art et distincte de celle du paratonnerre éventuel.

Le matériel électrique est entretenu en bon état et reste en permanence conforme en tout point à ses spécifications techniques d'origine.

Les conducteurs sont mis en place de manière à éviter tout court-circuit.

Une vérification de l'ensemble de l'installation électrique est effectuée au minimum une fois par an par un organisme compétent qui mentionnera très explicitement les défauts relevés dans son rapport.

### **ARTICLE 7.3.4 – ZONE A ATMOSPHERE EXPLOSIBLE**

Les mesures de prévention permettant de limiter la probabilité d'occurrence d'une explosion ou d'un incendie doivent être réalisées conformément aux réglementations en vigueur et adaptées aux installations et aux produits.

Les zones où des atmosphères explosives peuvent se former sont définies et signalées sous la responsabilité de l'exploitant selon les réglementations en vigueur. Les matériels présents dans les zones où peuvent se former des atmosphères explosives doivent être conformes aux réglementations en vigueur. Ces zones sont efficacement protégées contre les risques liés aux effets de l'électricité statique, des courants vagabonds et de la foudre.

L'exploitant doit tenir à la disposition de l'Inspection des Installations Classées un rapport annuel effectué par un organisme compétent. Ce rapport doit comporter :

- une description des installations présentes dans les zones où peuvent apparaître des atmosphères explosives,

- une description des mesures prises pour prévenir les risques liés aux effets de l'électricité statique, des courants vagabonds et de la foudre,
- les conclusions de l'organisme concernant l'état de la conformité des installations avec les réglementations en vigueur.

Un suivi formalisé de la prise en compte des mesures correctives doit être tenu à la disposition de l'Inspection des Installations Classées.

### **ARTICLE 7.3.5– PROTECTION CONTRE LA FOUDRE**

Les installations sur lesquelles une agression par la foudre peut être à l'origine d'événements susceptibles de porter gravement atteinte, directement ou indirectement à la sécurité des installations, à la sécurité des personnes ou à la qualité de l'environnement, sont protégées contre la foudre en application de l'arrêté ministériel du 28 janvier 1993.

Les dispositifs de protection contre la foudre sont conformes à la norme française C 17-100 ou à toute norme en vigueur dans un Etat membre de la Communauté Européenne ou présentant des garanties de sécurité équivalentes.

L'état des dispositifs de protection contre la foudre est vérifié tous les cinq ans. Une vérification est réalisée après travaux ou après impact de foudre dommageable, comme le prévoit l'article 3 de l'arrêté ministériel susvisé. Après chacune des vérifications, l'exploitant adresse à l'Inspection des Installations Classées une déclaration de conformité signée par lui et accompagnée de l'enregistrement du nombre d'impact issu du dispositif de comptage cité plus haut ainsi que de l'indication des dommages éventuels subis.

### **ARTICLE 7.3.6– SEISMES**

Les installations présentant un risque important pour l'environnement sont protégées contre les effets sismiques conformément aux dispositions définies par l'arrêté ministériel du 10 mai 1993.

## **CHAPITRE 7.4 – GESTION DES OPERATIONS PORTANT SUR DES SUBSTANCES DANGEREUSES**

### **ARTICLE 7.4.1 – CONSIGNES D'EXPLOITATION DESTINEES A PREVENIR LES ACCIDENTS**

Les opérations comportant des manipulations dangereuses et la conduite des installations, dont le dysfonctionnement aurait par leur développement des conséquences dommageables pour le voisinage et l'environnement (phases de démarrage et d'arrêt, fonctionnement normale, entretien ...), font l'objet de procédures et instructions d'exploitation écrites.

### **ARTICLE 7.4.2 – VERIFICATIONS PERIODIQUES**

Les installations, appareils et stockages dans lesquels sont mis en œuvre ou entreposées des substances et préparations dangereuses ainsi que les divers moyens de secours et d'intervention, font l'objet de vérifications périodiques. Il convient en particulier de s'assurer du bon fonctionnement des dispositifs de sécurité.

L'exploitation doit se faire sous la surveillance, directe ou indirecte, d'une personne nommément désignée par l'exploitant et ayant une connaissance de la conduite de l'installation et des dangers et inconvénients des produits utilisés ou stockés dans l'installation.

### **ARTICLE 7.4.3 – INTERDICTION DE FEUX**

Il est interdit d'apporter du feu sous une forme quelconque dans les zones de dangers présentant des risques d'incendie ou d'explosion sauf pour les interventions ayant fait l'objet d'un permis d'intervention.

#### **ARTICLE 7.4.4 – FORMATION DU PERSONNEL**

Outre l'aptitude au poste occupé, les différents opérateurs et intervenants sur le site, y compris le personnel intérimaire, reçoivent une formation sur les risques inhérents des installations, la conduite à tenir en cas d'incident ou d'accident, et sur la mise en œuvre des moyens d'intervention.

Des mesures sont prises pour vérifier le niveau de connaissance et assurer son maintien.

Cette formation comporte notamment :

- ✓ toutes les informations utiles sur les produits manipulés, les réactions chimiques et opérations de fabrication mises en œuvre,
- ✓ les explications nécessaires pour la bonne compréhension des consignes,
- ✓ des exercices périodiques de simulation d'application des consignes de sécurité prévues par le présent arrêté, ainsi qu'un entraînement régulier au maniement des moyens d'intervention affectés à leur unité,
- ✓ une sensibilisation sur le comportement humain et les facteurs susceptibles d'altérer les capacités de réaction face au danger.

#### **ARTICLE 7.4.5 – TRAVAUX D'ENTRETIEN ET DE MAINTENANCE**

Tous travaux d'extension, modification ou maintenance dans les installations ou à proximité des zones à risque inflammable, explosible et toxique sont réalisés sur la base d'un dossier préétabli définissant notamment leur nature, les risques présentés, les conditions de leur intégration au sein des installations ou unités en exploitation et les dispositions de surveillance à adopter.

Les travaux font l'objet d'un permis délivré par une personne nommément désignée.

##### **Contenu du permis de travail, de feu :**

Le permis rappelle notamment :

- ✓ les motivations ayant conduit à sa délivrance,
- ✓ la durée de validité,
- ✓ la nature des dangers,
- ✓ le type de matériel pouvant être utilisé,
- ✓ les mesures de prévention à prendre, notamment les vérifications d'atmosphère, les risques d'incendie et d'explosion, la mise en sécurité des installations,
- ✓ les moyens de protection à mettre en œuvre notamment les protections individuelles, les moyens de lutte (incendie, etc..) mis à la disposition du personnel effectuant les travaux.

Tous travaux ou interventions sont précédés, immédiatement avant leur commencement, d'une visite sur les lieux, destinée à vérifier le respect des conditions prédéfinies.

A l'issue des travaux, une réception est réalisée pour vérifier leur bonne exécution et l'évacuation du matériel de chantier ; la disposition des installations en configuration normale est vérifiée et attestée.

Certaines interventions prédéfinies, relevant de la maintenance simple et réalisée par le personnel de l'établissement, peuvent faire l'objet d'une procédure simplifiée.

Les entreprises de sous-traitance ou de services, extérieures à l'établissement, interviennent pour tous travaux ou interventions qu'après avoir obtenu une habilitation de l'établissement.

L'habilitation d'une entreprise comprend des critères d'acceptation, des critères de révocation et des contrôles réalisés par l'établissement.

## **CHAPITRE 7.5 – PREVENTION DES POLLUTIONS ACCIDENTELLES**

### **ARTICLE 7.5.1 – ORGANISATION DE L'ETABLISSEMENT**

Une consigne écrite doit préciser les vérifications à effectuer, en particulier pour s'assurer périodiquement de l'étanchéité des dispositifs de rétention, préalablement à toute remise en service après arrêt d'exploitation, et plus généralement aussi souvent que le justifieront les conditions d'exploitation.

Les vérifications, les opérations d'entretien et de vidange des rétentions doivent être notées sur un registre spécial tenu à la disposition de l'Inspection des Installations Classées.

### **ARTICLE 7.5.2 – ETIQUETAGE DES SUBSTANCES ET PREPARATIONS DANGEREUSES**

Les fûts, réservoirs et autres emballages, les récipients fixes de stockage de produits dangereux, d'un volume supérieur à 800 litres, portent de manière très lisible la dénomination exacte de leur contenu, le numéro et le symbole de danger défini dans la réglementation relative à l'étiquetage des substances et préparations chimiques dangereuses.

A proximité des aires permanentes de stockage de produits dangereux en récipients mobiles, les symboles de dangers ou les codes correspondants aux produits doivent être indiqués de façon très lisible.

### **ARTICLE 7.5.3 – RETENTIONS**

Tout stockage fixe ou temporaire d'un liquide susceptible de créer une pollution des eaux ou des sols est associé à une capacité de rétention dont le volume est au moins égal à la plus grande des deux valeurs suivantes :

- ✓ 100 % de la capacité du plus grand réservoir,
- ✓ 50 % de la capacité des réservoirs associés.

Cette disposition n'est pas applicable aux bassins de traitement des eaux résiduaires.

Pour les stockages de récipients de capacité unitaire inférieure ou égale à 250 litres, la capacité de rétention est au moins égale à :

- ✓ dans le cas de liquides inflammables, à l'exception des lubrifiants : 50 % de la capacité totale des fûts,
- ✓ dans les autres cas : 20 % de la capacité totale des fûts,
- ✓ dans tous les cas : 800 litres minimum ou égale à la capacité totale lorsque celle-ci est inférieure à 800 litres.

La capacité de rétention est étanche aux produits qu'elle pourrait contenir, résiste à l'action physique et chimique des fluides et peut être contrôlée à tout moment. Il en est de même pour son éventuel dispositif d'obturation qui est maintenu fermé en permanence.

Les capacités de rétention ou les réseaux de collecte et de stockage des égouttures et effluents accidentels ne comportent aucun moyen de vidange par simple gravité dans le réseau d'assainissement ou le milieu naturel.

La conception de la capacité est telle que toute fuite survenant sur un réservoir associé y soit récupérée, compte tenu en particulier de la différence de hauteur entre le bord de la capacité et le sommet du réservoir.

Ces capacités de rétention doivent être construites suivant les règles de l'art, en limitant notamment les surfaces susceptibles d'être mouillées en cas de fuite.

Les déchets et résidus produits considérés comme des substances ou préparations dangereuses sont stockés, avant leur revalorisation ou leur élimination, dans des conditions ne présentant pas de risques de pollution

(prévention d'un lessivage par les eaux météoriques, d'une pollution des eaux superficielles et souterraines, des envois et des odeurs) pour des populations avoisinantes et l'environnement.

Les stockages temporaires, avant recyclage ou élimination des déchets spéciaux considérés comme des substances ou préparations dangereuses, sont réalisés sur des cuvettes de rétention étanches et aménagées pour la récupération des eaux météoriques.

#### **ARTICLES 7.5.4 – RESERVOIRS**

L'étanchéité du (ou des) réservoir (s) associé (s) à la rétention doit pouvoir être contrôlée à tout moment.

Les matériaux utilisés doivent être adaptés aux produits utilisés de manière, en particulier, à éviter toute réaction parasite dangereuse.

Les canalisations doivent être installées à l'abri des chocs et donner toutes garanties de résistance aux actions mécaniques, physiques, chimiques ou électrolytiques. Il est en particulier interdit d'intercaler des tuyauteries flexibles entre le réservoir et les robinets ou clapets d'arrêt, isolant ce réservoir des appareils d'utilisation.

#### **ARTICLE 7.5.5 – REGLES DE GESTION DES STOCKAGES DE RETENTION**

Les réservoirs ou récipients contenant des produits incompatibles ne sont pas associés à une même rétention.

Le stockage des liquides inflammables, ainsi que des autres produits, toxiques, corrosifs ou dangereux pour l'environnement, n'est autorisé sous le niveau du sol que dans des réservoirs installés en fosse maçonnée ou assimilés, et pour les liquides inflammables dans le respect des dispositions du présent arrêté.

L'exploitant veille à ce que les volumes potentiels de rétention restent disponibles en permanence. A cet effet, l'évacuation des eaux pluviales respecte les dispositions du présent arrêté.

#### **ARTICLE 7.5.6 – STOCKAGE SUR LES LIEUX D'EMPLOI**

Les matières premières, produits intermédiaires et produits finis considérés comme des substances ou des préparations dangereuses sont limités en quantité stockée et utilisée dans les ateliers au minimum technique permettant leur fonctionnement normal.

#### **ARTICLE 7.5.7 – TRANSPORTS – CHARGEMENTS – DECHARGEMENTS**

Les aires de chargement et de déchargement de véhicules citernes sont étanches et reliées à des rétentions dimensionnées selon les règles de l'art.

Le transport des produits à l'intérieur de l'établissement est effectué avec les précautions nécessaires pour éviter le renversement accidentel des emballages (arrimage des fûts ...).

Le stockage et la manipulation de produits dangereux ou polluants, solides ou liquides (ou liquéfiés) sont effectués sur des aires étanches et aménagées pour la récupération des fuites éventuelles.

Les réservoirs sont équipés de manière à pouvoir vérifier leur niveau de remplissage à tout moment et empêcher ainsi leur débordement au cours de remplissage.

Ce dispositif de surveillance est pourvu d'une alarme de niveau haut.

Les dispositions nécessaires doivent être prises pour garantir que les produits utilisés sont conformes aux spécifications techniques que requiert leur mise en œuvre, quand celles-ci conditionnent la sécurité.

## **ARTICLE 7.5.8 – ELIMINATION DES SUBSTANCES OU PREPARATIONS DANGEREUSES**

L'élimination des substances ou préparations dangereuses récupérées en cas d'accident suit prioritairement la filière déchets la plus appropriée. En tout état de cause, leur éventuelle évacuation vers le milieu naturel s'exécute dans des conditions conformes au présent arrêté.

## **CHAPITRE 7.6 – MOYENS D'INTERVENTION EN CAS D'ACCIDENT ET ORGANISATION DES SECOURS**

### **ARTICLE 7.6.1 – DEFINITION GENERALE DES MOYENS**

L'établissement est doté de moyens adaptés aux risques à défendre et répartis en fonction de la localisation de ceux-ci conformément à l'analyse des risques définie dans le présent chapitre au paragraphe généralités.

L'ensemble du système de lutte contre l'incendie fait l'objet d'un plan de sécurité établi par l'exploitant en liaison avec les services d'incendie et de secours.

### **ARTICLE 7.6.2 – ENTRETIEN DES MOYENS D'INTERVENTION**

Ces équipements sont maintenus en bon état, repérés et facilement accessibles.

L'exploitant doit pouvoir justifier, auprès de l'Inspection des Installations Classées, de l'exécution de ces dispositions. Il doit fixer les conditions de maintenance et les conditions d'essais périodiques de ces matériels.

Les dates, les modalités de ces contrôles et les observations constatées doivent être inscrites sur un registre tenu à la disposition des services de la protection civile, d'incendie et de secours et de l'Inspection des Installations Classées.

### **ARTICLE 7.6.3 – RESSOURCES EN EAU ET MOUSSE**

L'établissement doit disposer de ses propres moyens de lutte contre l'incendie adaptés aux risques à défendre, et au minimum les moyens définis ci-après :

- ✓ un réseau fixe d'eau incendie protégé contre le gel et alimenté par le réseau public ; ce réseau est au minimum constitué par des canalisations de diamètre 100 mm. Ce réseau comprend au moins :
  - trois prises d'eau munies de raccords normalisés et adaptés aux moyens d'intervention des services d'incendie et de secours. Ces prises d'eau sont capables de délivrer simultanément 60 m<sup>3</sup>/h pendant 3 heures sous une pression de 6 bars. Le bon fonctionnement de ces prises d'eau est périodiquement contrôlé ;
  - des extincteurs en nombre et en qualité adaptés aux risques, doivent être judicieusement répartis dans l'établissement et notamment à proximité des dépôts de matières combustibles et des postes de chargement et de déchargement des produits et déchets ;
  - des robinets d'incendie armés ;
  - d'un système d'extinction automatique d'incendie ;
  - d'un système de détection automatique d'incendie.

Ces canalisations constituant le réseau d'incendie sont calculées pour obtenir les débits et pressions nécessaires en n'importe quel emplacement.

## **ARTICLE 7.6.4 – CONSIGNES DE SECURITE**

Sans préjudice des dispositions du Code du Travail, les modalités d'application des dispositions du présent arrêté sont établies, intégrées dans des procédures générales spécifiques et/ou dans les procédures et instructions de travail, tenues à jour et affichées dans les lieux fréquentés par le personnel.

Ces consignes indiquent notamment :

- ✓ l'interdiction d'apporter du feu sous une forme quelconque dans les parties de l'installation qui, en raison des caractéristiques qualitatives et quantitatives des matières mises en œuvre, stockées, utilisées ou produites, sont susceptibles d'être à l'origine d'un sinistre pouvant avoir des conséquences directes ou indirectes sur l'environnement, la sécurité publique ou le maintien en sécurité de l'installation ;
- ✓ les procédures d'arrêt d'urgence et de mise en sécurité de l'installation (électricité, réseaux de fluides) ;
- ✓ les mesures à prendre en cas de fuite sur un récipient ou une canalisation contenant des substances dangereuses et notamment les conditions d'évacuation des déchets et eaux souillées en cas d'épandage accidentel ;
- ✓ les moyens d'extinction à utiliser en cas d'incendie ;
- ✓ la procédure d'alerte avec les numéros de téléphone du responsable d'intervention de l'établissement, des services d'incendie et de secours, etc...
- ✓ la procédure permettant, en cas de lutte contre un incendie, d'isoler le site afin de prévenir tout transfert de pollution vers le milieu récepteur.

## **ARTICLE 7.6.5 – CONSIGNES GENERALES D'INTERVENTION**

Des consignes écrites sont établies pour la mise en œuvre des moyens d'intervention, d'évacuation du personnel et d'appel des secours extérieurs auxquels l'exploitant aura communiqué un exemplaire. Le personnel est entraîné à l'application de ces consignes.

L'établissement dispose de personnels spécialement formés à la lutte contre les risques identifiés sur le site et au maniement des moyens d'intervention.

Les agents non affectés exclusivement aux tâches d'intervention, devront pouvoir quitter leur poste de travail à tout moment en cas d'appel.

### ***Article 7.6.5.1 – Système d'alerte interne***

Le système d'alerte interne et ses différents scénarios est défini par l'exploitant dans un dossier d'alerte.

Pour les accidents analysés dans l'étude des dangers, l'exploitant met en place des systèmes d'alerte interne permettant de déclencher les alarmes appropriées (sonores, visuelles ou autres) pour alerter sans délais les personnes présentes dans l'établissement.

---

## **TITRE 8 –**

---

### **CHAPITRE 8.1 – PRESCRIPTIONS PARTICULIERES A L'ACTIVITE DE FABRICATION DES MOUSSES DE POLYURETHANE**

#### **ARTICLE 8.1.1 – AMENAGEMENT**

L'atelier de fabrication des mousses polyuréthane est isolé :

- ✓ du local de réception par un mur et des portes coupe-feu de degré 2 heures ;

- ✓ du local de préparation des tissus et de préparation et stockage des produits finis par un mur et des portes coupe-feu de degré 2 heures.

La toiture, le sol et les autres parois de l'atelier sont en matériaux incombustibles.

### **ARTICLE 8.1.2 – EXPLOITATION**

- ✓ La gestion des stocks est conduite de façon à limiter les volumes unitaires.
- ✓ L'exploitant assure une maintenance quotidienne des équipements de fabrication.
- ✓ La mise en fonctionnement du robot de fabrication de mousses de polyuréthane et le mélange des composants nécessaires à la fabrication de cette mousse sont asservis au système d'extraction d'air pour éviter l'accumulation de composés organiques volatils.
- ✓ En cas de dysfonctionnement, l'installation est arrêtée automatiquement.
- ✓ En cas d'urgence, le procédé doit être interrompu par fermeture des vannes d'alimentation des composants.

---

## **TITRE 9 – PUBLICITE – NOTIFICATION**

---

### **ARTICLE 9**

L'Administration se réserve, en outre, la faculté de prescrire, ultérieurement, toutes modifications que le fonctionnement ou la transformation de l'établissement rendraient nécessaires dans l'intérêt de la salubrité et de la sécurité publique, et ce, sans que le bénéficiaire de la présente autorisation puisse prétendre à ce chef à aucune indemnité ni à aucun dédommagement.

### **ARTICLE 10**

Le bénéficiaire de la présente autorisation, son représentant ou locataire devra toujours être en possession de l'arrêté d'autorisation et le présenter à toute réquisition des fonctionnaires ou agents qualifiés.

Le changement de propriétaire ou de représentant, la mise en location, le changement de locataire, ne sauraient avoir d'effet à l'encontre des prescriptions édictées dans le présent arrêté qui demeureront applicables à tout exploitant de l'établissement quelle que soit la forme du contrat qui le liera au titulaire de la présente autorisation.

Conformément à l'article r 512-68 du Code de l'Environnement, le changement d'exploitant fera l'objet d'une déclaration adressée par le successeur à Monsieur le Préfet d'Ille-et-Vilaine, dans le délai d'un mois qui suivra la prise de possession.

### **ARTICLE 11**

Avant de mettre l'établissement dont il s'agit en activité, le bénéficiaire de la présente autorisation devra justifier auprès de l'administration préfectorale qu'il s'est strictement conforme aux conditions qui précèdent. De plus, il devra se soumettre à la visite de l'établissement par les agents commis à cet effet par l'administration préfectorale.

### **ARTICLE 12**

Un extrait du présent arrêté énumérant les conditions auxquelles l'autorisation est accordée et faisant connaître qu'une copie est déposée aux archives de la Mairie du lieu d'installation et mise à la disposition de tout intéressé, sera affiché à la porte de la Mairie du lieu d'installation.

Un procès-verbal d'affichage sera adressé à la Préfecture par les soins du Maire, dès l'accomplissement de cette formalité.



### **ARTICLE 13**

Le présent arrêté cessera de produire effet si l'Installation Classée n'a pas été mise en service dans le délai de trois années à compter de sa date de notification ou n'aura pas été exploitée pendant deux années consécutives, sauf le cas de force majeure.

### **ARTICLE 14**

La présente autorisation ne dispense pas de l'obligation d'obtenir la délivrance du permis de construire dans le cadre de la réglementation en vigueur

### **ARTICLE 16**


Le Secrétaire Général de la Préfecture d'Ille-et-Vilaine, le maire de Miniac-Morvan et l'Inspecteur des Installations Classées, sont chargés, chacun en ce qui le concerne, de l'exécution du présent arrêté qui sera notifiée à la société PHARMAOUEST et une copie au Maire de Pleuhiden sur Rance.

Rennes, le - 1 AOUT 2008

Pour le préfet et par délégation  
Le secrétaire général



Franck-Olivier LACHAUD

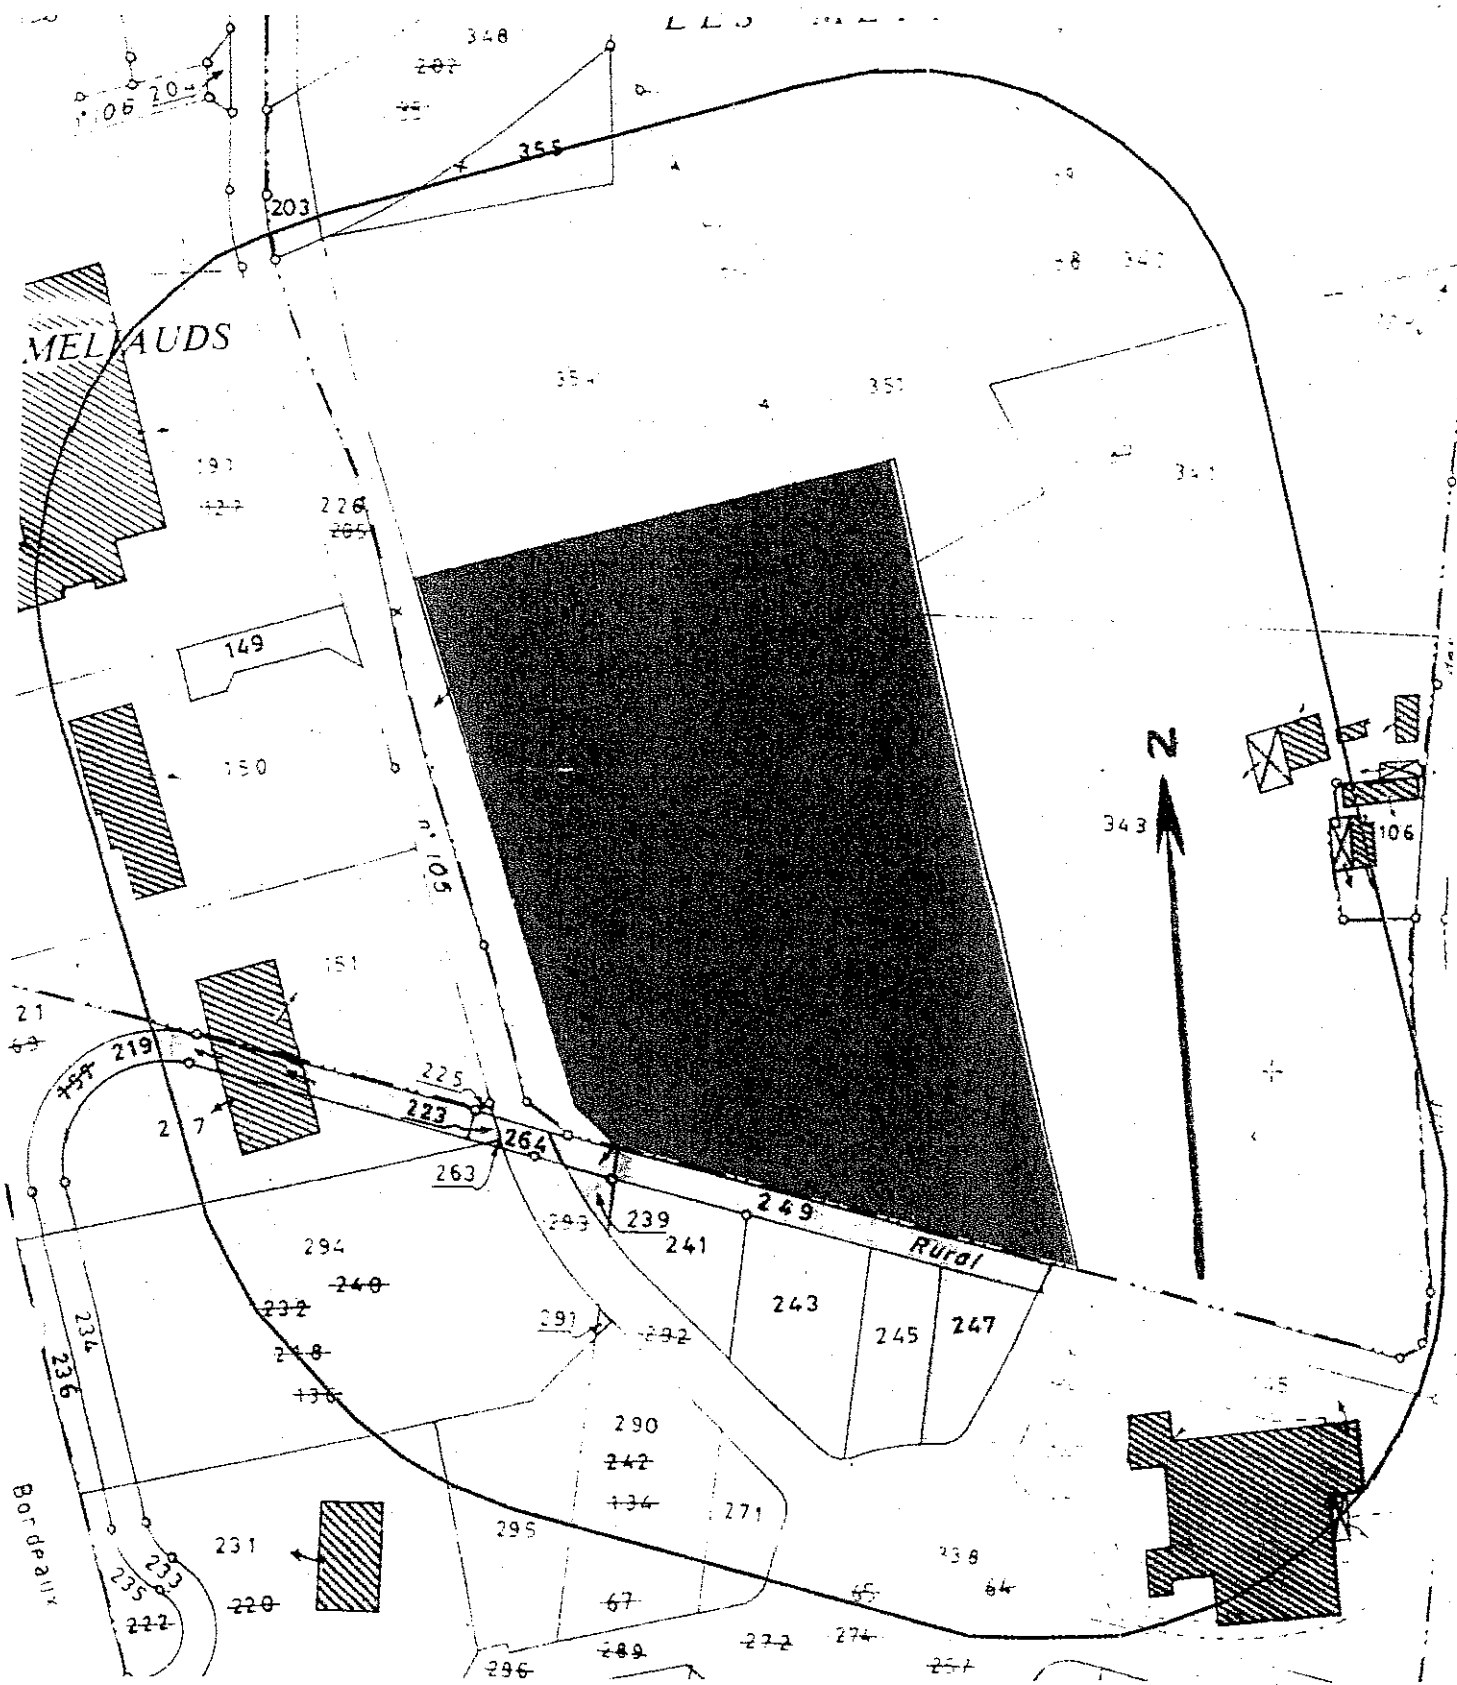

**Plan cadastral de la société  
Pharmaouest**

Rayon de 100 mètres

Site PHARMAOUEST

30 m 0 30 m

Echelle : 1/2000

Date : 10/01/07  
Réf : ANEAB/PHARMAOUEST/01/01/07  
Révisé : MLO

AN  
ANNEAU  
ANNEAU  
ANNEAU