

PRÉFECTURE DU FINISTÈRE

DIRECTION DE L'ENVIRONNEMENT
ET DU DEVELOPPEMENT DURABLE

Bureau des installations classées

N° 28-08 AI

3 JUL. 2008

ARRETE du
imposant des prescriptions complémentaires à la Société
TECNOR SOFAC , zone industrielle du Fromeur à LANDIVISIAU

LE PREFET du FINISTERE
Chevalier de la Légion d'Honneur,
Officier de l'Ordre National du Mérite,

Vu le Code de l'Environnement et notamment son titre 1er du livre V relatif aux installations classées pour la protection de l'environnement, en particulier les articles R. 512-2 et suivants concernant celles soumises à autorisation et notamment les articles R. 512-31 ;

Vu l'annexe à l'article R. 511-9 du Code de l'Environnement constituant la nomenclature des installations classées pour la protection de l'environnement notamment ses rubriques n° 2160 et 2260 ;

Vu le décret n° 96-1010 du 19 novembre 1996 concernant les appareils et systèmes de protection destinés à être utilisés en atmosphère explosible ;

Vu l'arrêté ministériel du 15 janvier 2008 concernant la protection contre la foudre de certaines installations classées ;

Vu l'arrêté ministériel du 29 mars 2004 relatif à la prévention des risques présentés par les silos de céréales, de grains, de produits alimentaires ou de tout autre produit organique dégageant des poussières inflammables, modifié par arrêté ministériel du 23 février 2007 ;

Vu l'arrêté préfectoral du 16 janvier 1996 autorisant la société TECNOR à exploiter en zone industrielle du Fromeur à LANDIVISIAU un établissement spécialisé dans la fabrication d'aliments pour le bétail ;

Vu l'arrêté préfectoral complémentaire du 23 novembre 2005 demandant à la société TECNOR de compléter son étude de dangers conformément à l'article 2 de l'arrêté ministériel du 29 mars 2004 ;

Vu l'étude de dangers concernant les installations de stockage déposée par la société TECNOR SOFAC le 10 octobre 2007 complétée le 11 juin 2007 pour le site de LANDIVISIAU ;

Vu le rapport de l'inspection des installations classées en date du 29 avril 2008 ;

Vu l'avis du Conseil Départemental de l'Environnement et des Risques Sanitaires et Technologiques en date du 21 mai 2008 ;

Considérant que la société TECNOR SOFAC exploite des installations pouvant dégager des poussières inflammables ;

Considérant que l'accidentologie sur ce type d'activité démontre que ces installations sont susceptibles de présenter des risques technologiques ayant des conséquences graves ;

Considérant que ces installations sont susceptibles de générer des effets au-delà des limites de propriété du site ;

Considérant qu'il appartient à l'exploitant de démontrer dans son étude de dangers, via une analyse de risques, les mesures permettant de prévenir et de protéger ses installations des risques d'explosions et d'incendies ;

Considérant que des mesures de réduction des risques et de leurs effets doivent être mises en œuvre sur le site, en prenant en compte les possibilités techniques liées à l'âge des installations et aux connaissances scientifiques et techniques du moment ;

Considérant qu'il convient conformément à l'article R.512-31 du Code de l'environnement, d'encadrer le fonctionnement de cet établissement relevant du régime de l'autorisation par des prescriptions complémentaires afin d'assurer la protection des intérêts mentionnés à l'article L.511-1, titre 1^{er}, livre V de ce code ;

Considérant que l'intéressé n'a présenté aucune observation au terme du délai de quinze jours qui lui était imparti à compter de la notification du projet d'arrêté après avis du CODERST ;

Sur proposition de Monsieur le Secrétaire Général de la Préfecture,

ARRÊTE

ARTICLE 1 : CLASSEMENT

La société TECNOR SOFAC est autorisée à exploiter dans la zone industrielle du Fromeur, commune de LANDIVISIAU, un établissement spécialisé dans la fabrication d'aliments pour le bétail et comprenant les installations classées suivantes :

| Rubrique | Alinéa | AS, A, D, NC | Libellé de la rubrique (activité) et désignation des installations | Critère de classement | Seuil du critère Unité du critère | Volume autorisé Unité du volume autorisé |
|----------|--------|--------------------|---|--|---|--|
| 2160 | 1 | A | Silos et installations de stockage de céréales, grains, produits alimentaires ou tout produit organique dégageant des poussières inflammables | Volume de stockage | > 15000 m ³ | 29340 m ³ |
| 2260 | 1 | A | Broyage, concassage, criblage, déchiquetage, ensachage, pulvérisation, trituration, nettoyage, tamisage, blutage, mélange, épluchage et décortication des substances végétales et de tous produits organiques naturels, à l'exclusion des activités visées par les rubriques 2220, 2221, 2225 et 2226, mais y compris la fabrication d'aliments pour le bétail. Capacité maximale de production : 190 000 t/an | Puissance installée des machines fixes | > 500 kW | 2212 kW |
| 1434 | 1.b | D,C | Installations de chargement de véhicules citernes, de remplissage de récipients mobiles ou des réservoirs des véhicules à moteur Le stockage associé à cette installation est constitué d'un réservoir enterré compartimenté contenant 40 m ³ de gasoil et 10 m ³ du FOD, soit une capacité équivalente de 2 m ³ . | Débit maximum équivalent | ≥ 1 m ³ /h et < 20 m ³ /h | 7,8 m ³ /h |
| 2910 | A.2 | D,C | Installation de combustion consommant exclusivement, seuls ou en mélange, du gaz naturel, des gaz de pétrole liquéfiés, du fioul domestique, du charbon, des fiouls lourds ou la biomasse, à l'exclusion des installations visées par d'autres rubriques de la nomenclature pour lesquelles la combustion participe à la fusion, la cuisson ou au traitement, en mélange avec les gaz de combustion, des matières entrantes | Puissance thermique maximale | > 2 MW et < 20 MW | 8,1 MW |

ARTICLE 2 : CONDITIONS GENERALES –

Article 2.1 : CONFORMITE AU DOSSIER DEPOSE

Les installations et leurs annexes, objet du présent arrêté, sont disposées, aménagées et exploitées conformément aux plans et données techniques contenus dans les différents dossiers déposés par l'exploitant et notamment l'étude de dangers du 10 octobre 2006 relatif au stockage de produits organiques dégageant des poussières inflammables.

Tout projet de modification des installations, de leur mode d'utilisation ou de leur voisinage de nature à entraîner un changement notable de la situation existante doit être porté, avant sa réalisation, à la connaissance du Préfet avec tous les éléments d'appréciation.

Article 2.2 : IMPACT DES INSTALLATIONS

Les installations sont conçues, implantées, aménagées et exploitées conformément aux prescriptions des arrêtés ministériels suivants :

| Dates | Textes |
|----------|--|
| 15/01/08 | Arrêté du 15 janvier 2008 relatif à la protection contre la foudre de certaines installations classées |
| 29/07/05 | Arrêté du 29 juillet 2005 fixant le formulaire du bordereau de suivi des déchets dangereux |
| 07/07/05 | Arrêté du 7 juillet 2005 fixant le contenu des registres mentionnés à l'article 2 du décret n° 2005-635 du 30 mai 2005 relatif au contrôle des circuits de traitement des déchets et concernant les déchets dangereux et les déchets autres que dangereux ou radioactifs |
| 29/03/04 | Arrêté relatif à la prévention des risques présentés par les silos de céréales, de grains, de produits alimentaires ou de tout autre produit organique dégageant des poussières inflammables |
| 28/07/03 | Arrêté relatif aux conditions d'installation des matériels électriques dans les emplacements où des atmosphères explosives peuvent se présenter |
| 08/07/03 | Arrêté relatif à la protection des travailleurs susceptibles d'être exposés à une atmosphère explosive |
| 22/06/98 | Arrêté du 22 juin 1998 relatif aux réservoirs enterrés de liquides inflammables et à leurs équipements annexes |
| 02/02/98 | Arrêté du 2 février 1998 relatif aux prélèvements et à la consommation d'eau ainsi qu'aux émissions de toute nature des installations classées pour la protection de l'environnement soumises à autorisation |
| 23/01/97 | Arrêté du 23 janvier 1997 relatif à la limitation des bruits émis dans l'environnement par les installations classées pour la protection de l'environnement |
| 31/03/80 | Arrêté du 31 mars 1980 portant réglementation des installations électriques des établissements réglementés au titre de la législation sur les installations classées susceptibles de présenter des risques d'explosion |

Les équipements qui sont susceptibles de créer des pollutions et des nuisances, doivent être entretenus régulièrement ainsi que ceux qui concourent à la protection de l'environnement.

L'établissement doit disposer de réserves suffisantes de produits ou matières consommables et d'éléments d'équipement utilisés de manière courante ou occasionnellement pour assurer la protection de l'environnement, tels que manches de filtre, produits de neutralisation, liquides inhibiteurs, produits absorbants, etc.

Article 2.3 : IMPLANTATION

Les bâtiments de stockage (silos) sont implantés à une distance au moins égale à 1,5 fois leur hauteur par rapport à toute installation fixe occupée par des tiers – à usage d'habitation, recevant du public, occupés en permanence ou fréquemment par du personnel. Pour les nouveaux silos à axe vertical cette distance n'est pas inférieure à 50 m.

L'exploitant doit s'assurer, soit par l'acquisition des terrains, soit par la constitution de servitudes amiables inscrites aux hypothèses ou par tout autre moyen, de la pérennité de ces dispositions.

Article 2.4 : INTEGRATION DANS LE PAYSAGE

L'exploitant tient à jour un schéma d'aménagement visant à s'assurer de l'intégration esthétique de l'établissement. L'ensemble du site est maintenu propre et les bâtiments et installations entretenus en permanence. Il est apporté un soin particulier aux abords de l'établissement relevant de l'exploitant, et notamment autour des émissaires de rejets (plantations, engazonnement, etc...).

Article 2.5 : RISQUES NATURELS

L'ensemble de l'établissement est protégé contre la foudre dans les conditions précisées à l'arrêté ministériel du 15 janvier 2008 relatif à la protection contre la foudre de certaines Installations Classées (J.O. du 24 avril 2008).

Les dispositions prévues dans l'arrêté du 10 mai 1993 fixant les règles para-sismiques sont rendues applicables aux installations visées par le présent arrêté.

Article 2.6 : CONTROLE ET ANALYSES

L'inspection des installations classées peut demander, à tout moment, que des contrôles et analyses, portant sur les nuisances de l'établissement (émissions et retombées de gaz, poussières, fumées, rejets d'eaux, déchets, bruit notamment), soient effectués par des organismes compétents et aux frais de l'exploitant.

En tant que de besoin, les installations sont conçues et aménagées de manière à permettre ces contrôles dans de bonnes conditions.

Sur chaque canalisation de rejet d'effluents doivent être prévus un point de prélèvement d'échantillons et des points de mesures (débit, température, concentration en polluant, ...).

Ces points doivent être aménagés de manière à être aisément accessibles et permettre des interventions en toute sécurité.

Sauf accord préalable de l'inspection des installations classées, les méthodes de prélèvement, mesure et analyse sont les méthodes normalisées.

Les résultats de ces contrôles et analyses - ainsi que ceux obtenus dans le cadre de la procédure d'autosurveillance - sont conservés pendant au moins 5 ans par l'exploitant et tenus à la disposition de l'inspection des installations classées, et, pour ce qui le concerne, de l'agent chargé de la Police de l'Eau.

Article 2.7 : INCIDENT GRAVE - ACCIDENT

Tout incident grave ou accident de nature à porter atteinte à l'environnement (c'est-à-dire aux intérêts mentionnés à l'article 1er de la loi du 19 juillet 1976 modifiée) doit être immédiatement signalé à l'inspection des installations classées à qui l'exploitant remet, dans les plus brefs délais, un rapport précisant les causes et les circonstances de l'accident ainsi que les mesures envisagées pour éviter son renouvellement.

Article 2.8 : ARRET DEFINITIF DES INSTALLATIONS

En application de l'article R512-74 et suivants du code de l'environnement:

I - Lorsqu'une installation classée est mise à l'arrêt définitif, l'exploitant notifie au Préfet la date de cet arrêt trois mois au moins avant celui-ci. Il est donné récépissé sans frais de cette notification.

II - La notification prévue au I indique les mesures prises ou prévues pour assurer, dès l'arrêt de l'exploitation, la mise en sécurité du site. Ces mesures comportent notamment :

- l'évacuation ou l'élimination des produits dangereux, et, pour les installations autres que les installations de stockage de déchets, celle des déchets présents sur le site ;
- des interdictions ou limitations d'accès au site ;
- la suppression des risques d'incendie et d'explosion ;
- la surveillance des effets de l'installation sur son environnement.

III - En outre, l'exploitant doit placer le site de l'installation dans un état tel qu'il ne puisse porter atteinte aux intérêts mentionnés à l'article L.511-1 et qu'il permette un usage futur du site déterminé selon les dispositions des articles R512-75 et R512-76.

ARTICLE 3 : PRÉVENTION DE LA POLLUTION DE L'AIR

Article 3.1 : REGLES D'AMENAGEMENT

L'exploitant établit et tient à jour un plan des émissions canalisées de son établissement

Article 3.2 : POUSSIÈRES

Tous les postes ou parties d'installations susceptibles d'engendrer des émissions de poussières sont pourvus de moyens de traitement de ces émissions.

Les émissions de poussières doivent être soit captées, canalisées et dirigées vers un ou plusieurs dispositifs de dépoussiérage, soit combattues à la source par capotage ou aspersion des points d'émission, ou par tout procédé d'efficacité équivalente.

Toutes précautions seront prises pour limiter les émissions diffuses de poussières dans l'environnement lors du chargement et du déchargement des produits.

Les voies de circulation nécessaires à l'exploitation sont entretenues de façon à prévenir les émissions de poussières.

Article 3.3 : VALEURS LIMITES DES REJETS

Les effluents gazeux doivent respecter les valeurs limites suivantes (moyenne sur une durée d'une ½ heure) :

| PARAMETRES | DEBIT MASSIQUE KG/H | CONCENTRATION (mg/Nm ³) |
|------------|------------------------|-------------------------------------|
| Poussières | 5 | 50 |

NOTA : Dans le cas de prélèvements instantanés, aucune valeur ne doit dépasser le double de la valeur limite prescrite.

ARTICLE 4 : PRÉVENTION DE LA POLLUTION DES EAUX

Article 4.1 : REGLES D'AMENAGEMENT

L'exploitant établit et tient à jour un plan faisant apparaître :

les installations de prélèvements, le(s) réseau(x) d'alimentation, les principaux postes utilisateurs, les réseaux de collecte et d'évacuation des eaux résiduaires (secteurs collectés, points de branchement, regards, postes de relevage et de mesure, vannes,...), le(s) déversoir(s) ou bassin(s) de confinement, les points de rejets dans les cours d'eau, point de raccordement au réseau collectif, les points de prélèvement d'échantillons (canaux de mesure, piézomètres,...) et les points de mesures.

Ce plan est tenu à disposition de l'inspection des installations classées, de l'agent chargé de la Police de l'Eau, ainsi que des Services d'Incendie et de Secours.

Article 4.2 : PRELEVEMENTS ET CONSOMMATION D'EAU

L'exploitant doit prendre toutes les dispositions nécessaires dans la conception et l'exploitation des installations pour limiter la consommation d'eau.

Les installations de prélèvement doivent être munies d'un dispositif de mesure totalisateur.

En cas de raccordement à un réseau public ou sur un forage en nappe, l'ouvrage doit être équipé d'un clapet anti-retour, d'un disconnecteur ou de tout autre dispositif équivalent.

Les déchets et les boues des installations de traitements spécifiques de l'eau, chimiques ou microbiologiques, sont éliminés conformément à l'article 5 du présent arrêté.

Article 4.3 : EAUX RESIDUAIRES INDUSTRIELLES/REJET DANS UN OUVRAGE COLLECTIF

En cas d'évacuation intermittente d'eaux résiduaires, le rejet est réalisé dans le réseau collectif de LANDIVISIAU, au vu d'une étude de traitabilité préalable, dans le cadre d'une convention entre l'exploitant et le propriétaire du réseau. Cette convention est tenue à la disposition de l'inspection des installations classées.

En tant que de besoin l'établissement est équipé d'installations de prétraitement dont les rendements, combinés aux rendements de la station d'épuration collective, permettent de respecter, au rejet au milieu naturel, les caractéristiques ci-après :

- concentration en matières en suspension inférieure ou égale à 30 mg/l ;
- concentration en demande chimique en oxygène inférieure à 120 mg/l.

Les résidus de prétraitement ainsi récupérés sont traités et éliminés conformément aux prescriptions de l'article 5 ci-après.

Article 4.4 : EAUX DE REFROIDISSEMENT

Les eaux de refroidissement, non polluées, sont recyclées entièrement.

Article 4.5 : EAUX VANNES - EAUX USEES

Les eaux vannes des sanitaires, les eaux usées des lavabos et éventuellement des cantines sont collectées puis renvoyées dans le réseau public d'assainissement.

Article 4.6 : EAUX PLUVIALES POLLUEES

Les eaux pluviales susceptibles d'être polluées sont collectées et prétraitées dans un séparateur débourbeur déshuileur avant rejet, au droit de l'établissement, dans le ruisseau du Quillivaron.

Au droit du rejet, les caractéristiques des eaux doivent respecter les valeurs limites ci-après :

- | | |
|------------------------|----------|
| - hydrocarbures totaux | 10 mg/l |
| - DCO | 125 mg/l |
| - MES | 35 mg/l |

Les résidus de prétraitement ainsi récupérés sont traités et éliminés conformément aux prescriptions de l'article 5 ci-après.

Article 4.7 : PREVENTION DES POLLUTIONS ACCIDENTELLES

4.7.1. Stockages

Tout stockage d'un liquide susceptible de créer une pollution des eaux ou des sols doit être associé à une capacité de rétention dont le volume doit être au moins égal à la plus grande des deux valeurs :

- 100 % de la capacité du plus grand réservoir
- 50 % de la capacité des réservoirs associés.

Cette disposition n'est pas applicable aux bassins de traitement des eaux résiduaires.

Pour le stockage de récipients de capacité unitaire inférieure ou égale à 200 litres, la capacité de rétention doit être au moins égale à :

- dans le cas de liquides inflammables, à l'exception des lubrifiants, 50 % de la capacité totale des fûts,
- dans les autres cas, 20 % de la capacité total des fûts, sans être inférieure à 600 litres ou à la capacité totale lorsque celle-là est inférieure à 600 litres.

La capacité de rétention doit être étanche aux produits qu'elle pourrait contenir et résister à l'action physique et chimique des fluides. Il en est de même pour son dispositif d'obturation qui doit être maintenu fermé.

L'étanchéité du (ou des) réservoir(s) associé(s) doit pouvoir être contrôlée à tout moment.

Les produits récupérés en cas d'accident ne peuvent être rejetés que dans des conditions conformes au présent arrêté ou doivent être éliminés comme les déchets.

Les réservoirs ou récipients contenant des produits incompatibles ne doivent pas être associés à une même rétention.

Le stockage des liquides inflammables ainsi que des autres produits toxiques, corrosifs ou dangereux pour l'environnement n'est autorisé sous le niveau du sol que dans des réservoirs en fosse maçonnée, ou assimilés, et pour les liquides inflammables, dans les conditions énoncées ci-dessus.

Les aires de chargement et de déchargement de véhicules-citernes doivent être étanches et reliées à des rétentions dimensionnées selon les mêmes règles.

Le stockage de produits finis susceptibles d'entraîner une pollution du sol est associé à une protection du sol adaptée.

Le transport des produits à l'intérieur de l'établissement doit être effectué avec les précautions nécessaires pour éviter le renversement accidentel des emballages (arrimage des fûts, ...).

4.7.2. Information sur les produits

L'exploitant doit avoir à sa disposition des documents lui permettant de connaître la nature et les risques des produits dangereux présents dans l'installation.

A l'intérieur de l'établissement, les fûts, réservoirs et autres emballages doivent porter en caractères très lisibles le nom des produits et les symboles de danger conformément, s'il y a lieu, à la réglementation relative à l'étiquetage des substances et préparations chimiques dangereuses.

ARTICLE 5 : ELIMINATION DES DÉCHETS

Article 5.1 : GESTION

L'exploitant doit prendre toutes dispositions nécessaires dans la conception et l'exploitation de l'installation pour assurer une bonne gestion des déchets de son entreprise, notamment en effectuant toutes les opérations de valorisation possibles.

Les déchets qui ne peuvent être valorisés doivent être éliminés dans des installations réglementées à cet effet.

Pour chaque catégorie de déchets, l'exploitant doit respecter le niveau de traitement ou d'élimination fixé dans la partie déchets de l'étude d'impact. Tout changement significatif de niveau doit être porté à la connaissance de l'inspection des installations classées.

L'exploitant établit une procédure écrite relative à la collecte et à l'élimination des différents déchets générés par les installations. Cette procédure régulièrement mise à jour est tenue à la disposition de l'inspection des installations classées.

Article 5.2 : STOCKAGE

Dans l'attente de leur élimination finale, les déchets sont stockés dans des conditions assurant toute sécurité et ne présentant pas de risque de pollution (prévention des envois, des infiltrations dans le sol...).

Pour les déchets spéciaux, les stockages temporaires avant recyclage ou élimination doivent être réalisés sur des cuvettes de rétention étanches et être protégés des eaux météoriques.

ARTICLE 6 : PRÉVENTION DU BRUIT ET DES VIBRATIONS

Article 6.1 : REGLES D'AMENAGEMENT

Les installations sont construites, équipées et exploitées de façon que leur fonctionnement ne puisse être à l'origine des bruits ou de vibrations mécaniques susceptibles de compromettre la santé ou la sécurité du voisinage ou constituer une gêne pour sa tranquillité.

Les prescriptions de l'arrêté ministériel du 20 août 1985 modifié relatif aux bruits aériens émis par les installations relevant de la loi sur les installations classées pour la protection de l'environnement leur sont applicables sans préjuger des dispositions arrêtées ci-après.

Les véhicules de transport, les matériels de manutention et les engins de chantier, utilisés à l'intérieur de l'établissement, doivent être conformes à la réglementation en vigueur (les engins de chantier au décret du 18 avril 1969).

L'usage de tous appareils de communications par voie acoustique (sirènes, avertisseurs, haut-parleurs, etc...) gênants pour le voisinage est interdit, sauf si leur emploi est réservé à la prévention ou au signalement d'incidents graves ou d'accidents.

Article 6.2 : NIVEAUX LIMITES

Le contrôle des niveaux acoustiques dans l'environnement se fait en se référant au tableau et au plan ci-joint.

Ce tableau fixe les points de contrôle caractéristiques et les valeurs correspondantes des niveaux limites admissibles :

| POINTS DES CONTROLES | EMPLACEMENTS | Jour (6h30-21h30 sauf dimanches et jours fériés) | Nuit (21h30-6h30) et dimanches et jours fériés |
|----------------------|---------------------|--|--|
| | | Niveaux limites admissibles de bruit en dB(A) | Niveaux limites admissibles de bruit en dB(A) |
| A.B.C.D.E.F | LIMITE DE PROPRIETE | 60 | 50 |

ARTICLE 7 : GESTION DES RISQUES D'INCENDIE ET D'EXPLOSION

Article 7.1 : PREVENTION

7.1.1. Zone de dangers

L'exploitant définit, sous sa responsabilité, deux types de zones de dangers en fonction de leur aptitude à l'explosion :

- une zone de type I : zone à atmosphère explosive permanente ou semi-permanente ;
- une zone de type II : zone à atmosphère explosive épisodique, de faible fréquence et de courte durée.

7.1.2. Conception – Aménagement

La conception générale de l'établissement est conduite de sorte à assurer, à partir d'une division des activités concernées, une séparation effective des risques présentés par leur éloignement ou une séparation physique de stabilité suffisante en égard aux risques eux-mêmes.

Les locaux classés en zones de dangers, ainsi que les enceintes susceptibles d'entraîner un confinement, sont conçus de manière à offrir le moins de résistance possible en cas d'explosion. Ils sont, au besoin, munis d'évents d'explosion de manière à limiter les conséquences d'une éventuelle explosion et munis de moyens de prévention contre la dispersion ou de dispositifs équivalents.

La stabilité au feu des structures doit être compatible avec les délais d'intervention des services d'incendie et de secours. Les éléments de construction seront d'une manière générale incombustibles. L'usage des matériaux combustibles est limité au strict minimum indispensable.

Ne sont conservées dans les zones de dangers que les quantités de matières inflammables ou explosibles strictement nécessaires pour le travail de la journée et le travail en cours. En dehors des produits nécessaires à la fabrication, l'usage de tout produit ou matériaux combustibles est limité au strict minimum indispensable.

7.1.3. Installations électriques

Le matériel électrique basse tension est conforme à la norme NFC 15.100.

Le matériel électrique haute tension est conforme aux normes NFC 13.100 et NFC 13.200.

Les installations électriques sont réalisées conformément aux règles de l'art.

En outre, les installations électriques utilisées dans les zones I et II sont conformes à la réglementation des installations électriques des établissements réglementés au titre de la législation des installations classées et susceptibles de présenter des risques d'explosion (arrêté ministériel du 31 mars 1980 – J.O. du 30 avril 1980). Elles sont protégées contre les chocs.

Les transformateurs, contacteurs de puissance... sont implantés dans des locaux spéciaux situés à l'extérieur des zones de dangers.

Des interrupteurs multipolaires pour couper le courant (force et lumière) sont installés à l'extérieur des zones de dangers.

Les installations électriques sont entretenues en bon état ; elles sont périodiquement - au moins une fois par an - contrôlées par un technicien compétent. Les rapports de contrôle sont tenus à la disposition de l'inspection des installations classées.

7.1.4. Electricité statique - Mise à la terre

En zone de dangers, tous les récipients, canalisations, éléments de canalisations, masses métalliques fixes ou mobiles doivent être connectés électriquement de façon à assurer leur liaison équipotentielle.

L'ensemble doit être mis à la terre. Cette mise à la terre est réalisée suivant les règles de l'art ; elle est distincte de celle du paratonnerre. La valeur des résistances des prises de terre est conforme aux normes et est périodiquement vérifiée. L'intervalle entre deux contrôles ne peut excéder un an. Les résultats sont tenus à la disposition de l'inspection des installations classées.

Les matériels constituant les appareils en contact avec les matières, produits explosibles ou inflammables à l'état solide, liquide, gaz ou vapeur, doivent être suffisamment conducteurs de l'électricité afin d'éviter toute accumulation de charges électrostatiques.

Les transmissions sont assurées d'une manière générale par trains d'engrenage ou chaînes convenablement lubrifiées. En cas d'utilisation de courroies, celles-ci doivent permettre l'écoulement à la terre des charges électrostatiques formées, le produit utilisé, assurant l'adhérence, ayant par ailleurs une conductibilité suffisante.

Les systèmes d'alimentation des récipients, réservoirs doivent être disposés de façon à éviter tout emplissage par chute libre. Les opérations de jaugeage par pige métallique doivent se faire au plus tôt deux minutes après l'arrêt du chargement.

7.1.5. Suppression des sources d'inflammation ou d'échauffement

Aucun feu nu, point chaud ou appareil susceptible de produire des étincelles ne peut être maintenu ou apporté, même exceptionnellement dans les zones de dangers, que les installations soient en marche ou à l'arrêt, en dehors des conditions prévues ci-après. Ces interdictions, notamment celle de fumer, sont affichées en caractères très apparents dans les locaux concernés et sur les portes d'accès.

Les centrales de production d'énergie sont extérieures aux zones dangereuses. Elles sont placées dans des locaux spéciaux sans communication directe avec ces zones.

L'outillage utilisé en zones de dangers est d'un type non susceptible d'étincelles.

Dans les zones de dangers, les organes mécaniques mobiles sont convenablement lubrifiés et vérifiés périodiquement.

L'exploitant établit un carnet d'entretien qui spécifie la nature, la fréquence et la localisation des opérations de contrôle et de maintenance à effectuer par le personnel.

7.1.6. Chauffage des locaux – Eclairage

Le chauffage éventuel des locaux situés en zones de dangers ne peut se faire que par fluide chauffant (air, eau, vapeur d'eau), la température de la paroi extérieure chauffante n'excédant pas 150°C. Tout autre procédé de chauffage peut être admis, dans chaque cas particulier, s'il présente des garanties de sécurité équivalentes.

L'éclairage artificiel se fait par lampes extérieures sous verre dormant ou à l'intérieur des zones de dangers par lampes électriques à incandescence sous enveloppes protectrices résistant aux chocs ou par tout procédé présentant des garanties équivalentes. Il est interdit d'utiliser des lampes suspendues à bout de fils conducteurs.

7.1.7. Permis de feu

Dans les zones de dangers, tous les travaux de réparation ou d'entretien sortant du domaine de l'entretien courant ne peuvent être effectués qu'après délivrance d'un permis de feu dûment signé par l'exploitant ou par la personne que ce dernier a nommément désignée.

Ces travaux ne peuvent s'effectuer qu'en respectant les règles d'une consigne particulière, établie sous la responsabilité de l'exploitant et jointe au permis de feu. Cette consigne fixe notamment les moyens de lutte contre l'incendie devant être mis à la disposition des agents effectuant les travaux.

Lorsque les travaux ont lieu dans une zone présentant des risques importants, ils ne sont réalisés qu'après arrêt complet et vidange des installations de la zone concernée, nettoyage et dégazage des appareils à réparer, vérification préalable de la non explosivité de l'atmosphère.

Des visites de contrôles sont effectuées après toute intervention.

7.1.8. Détection de situation anormale

Les installations susceptibles de créer un danger particulier par suite d'élévation anormale de température ou de pression, sont équipées de détecteurs appropriés qui déclenchent une alarme au tableau de commande de celles-ci.

Des consignes particulières définissent les mesures à prendre en cas de déclenchement des alarmes.

Article 7.2 : INTERVENTION EN CAS DE SINISTRE

7.2.1. Signalement des incidents de fonctionnement

Les installations sont équipées d'appareils de communication ou d'arrêt d'urgence permettant au personnel de signaler ou de prévenir rapidement tout incident soit automatiquement soit par tout autre moyen défini par l'exploitant.

Ce dernier dresse une liste exhaustive des opérations à effectuer (arrêt des machines...) en fonction de la nature et de la localisation de l'incident. Il est précisé si ces opérations sont effectuées automatiquement et manuellement.

7.2.2. Evacuation du personnel

Les installations doivent comporter des moyens rapides d'évacuation pour le personnel. Les schémas d'évacuation sont préparés par l'exploitant, tenus à jour et affichés.

7.2.3. Moyens de lutte contre l'incendie

L'établissement est pourvu, sous la responsabilité de l'exploitant, en accord avec le Service Départemental de Secours et de Lutte contre l'Incendie, des moyens d'intervention appropriés aux risques encourus. Ces moyens comportent au minimum :

- deux poteaux d'incendie normalisés d'un diamètre $\varnothing = 100$ mm susceptibles, en fonctionnement simultané, d'assurer un débit ≥ 120 m³/h,
- une réserve d'eau de 120 m³, alimentée en permanence, équipée :
 - * d'une mesure de niveau ;
 - * d'un tube plongeur (\varnothing 100 mm) équipé d'un rapport normalisé (\varnothing 100 mm) et d'une crépine démontable ;
 - * d'une aire de stationnement d'une superficie minimale de 32 m².
- deux colonnes sèches ;
- un réseau d'extincteurs appropriés aux risques encourus ;
- une détection incendie couvrant les locaux électriques BT,
- des exutoires de fumées, doublés de commandes manuelles, en partie haute de l'établissement.

En outre :

- Les extincteurs sont d'un type homologué NF.MIH ;
- Les moyens de secours et de lutte contre l'incendie sont maintenus en bon état de service et vérifiés périodiquement ;
- Le personnel de l'établissement est entraîné périodiquement à la mise en œuvre des matériels de secours et d'incendie ; des exercices peuvent utilement être réalisés en commun avec les sapeurs-pompiers ; l'ensemble du personnel participe à un exercice sur feu réel au moins tous les deux ans,
- Des dispositions sont prises pour permettre une intervention rapide et aisée des services de secours et de lutte contre l'incendie en tous points intérieurs et extérieurs des installations. Les éléments d'information sont matérialisés sur les sols et bâtiments de manière visible. Les schémas d'intervention sont revus à chaque modification de la construction ou de mode de gestion de l'établissement. Ils sont adressés à l'Inspecteur Départemental des Services de Secours et de Lutte contre l'Incendie ;
- Les voies d'accès à l'usine sont maintenues constamment dégagées.

7.2.4. Consignes d'incendie

Outre les consignes générales, l'exploitant établit des consignes spéciales relatives à la lutte contre l'incendie.

Celles-ci précisent notamment :

- l'organisation de l'établissement en cas de sinistre ;
- l'organisation des équipes d'intervention ;
- la fréquence des exercices ;
- les dispositions générales concernant l'entretien et la vérification des moyens de lutte contre l'incendie,
- les modes d'appel des secours extérieurs ainsi que les personnes autorisées à lancer ces appels.

7.2.5. Registre d'incendie

La date des exercices et essais périodiques des matériels d'incendie ainsi que les observations auxquelles ils peuvent avoir donné lieu sont consignées sur un registre spécial qui est tenu à la disposition de l'inspection des installations classées.

ARTICLE 8 : PRESCRIPTIONS PARTICULIERES APPLICABLES A L'USINE DE FABRICATION D'ALIMENTS POUR LE BETAIL

Article 8.1 : NETTOYAGE

L'ensemble des locaux et installations est régulièrement débarrassé des poussières recouvrant les sols, les parois, les machines... Une consigne particulière précise les modalités de nettoyage. Le matériel utilisé doit présenter toutes les caractéristiques de sécurité nécessaires à un fonctionnement en atmosphère explosive « poussière ». L'usage d'air comprimé pour le nettoyage est prescrit.

Article 8.2 : INSTALLATIONS ELECTRIQUES

En zone de dangers « poussières » le matériel électrique sera de protection au moins égale à IP5XX.

Article 8.3 : LIMITATION DES EFFETS D'UNE EXPLOSION EVENTUELLE

Dans les nouvelles installations, les dispositifs destinés à limiter les effets d'une explosion éventuelle sont munis de moyens de prévention contre la dispersion.

Ces mesures seront étendues progressivement aux installations anciennes au fur et à mesure de leur rénovation.

Article 8.4 : SEPARATION DES RISQUES

Les locaux électriques, le local de commande, les ateliers d'entretien seront séparés des zones de dangers « poussières » par des parois coupe-feu de degré 2H00, équipées au besoin de portes coupe-feu 1H00 munies de rappels autonomes de fermeture.

Article 8.5 : SURVEILLANCE DES CONDITIONS DE STOCKAGE ET DE FABRICATION

Les chambres de broyage, les paliers des broyeurs, les refroidisseurs sont équipés de sondes de température. Une consigne particulière précise les modalités de surveillance thermométrique des stockages de matières premières.

Article 8.6 : PREVENTION ET DETECTION DE DYSFONCTIONNEMENTS DES APPAREILS EXPOSES AUX POUSSIERS

- Les élévateurs sont équipés de contrôleurs de rotation, de déviation de bande.
- Les transporteurs à bande sont équipés de contrôleurs de rotation, de déviation de bande, d'arrêts d'urgence.
- Les élévateurs, les transporteurs sont équipés de détecteurs de bourrage.
- Les moteurs électriques de puissance supérieure à 15 kw sont équipés de disjoncteurs différentiels.
- L'exploitant établira un carnet d'entretien qui spécifiera la nature, la fréquence et la localisation des opérations de contrôle et d'entretien.

Article 8.7 : LUTTE CONTRE L'INCENDIE

Les locaux électriques sont équipés de détection « incendie » asservie à une extinction automatique.

Le local électrique situé sous les cellules verticales est maintenu en surpression. L'aspiration « basse » est équipé d'un filtre avec volet de fermeture de degré coupe feu 1H00 asservie à la détection incendie.

Article 8.8 : ACCES DES VEHICULES EN ZONES DE DANGERS « POUSSIÈRES »

Les engins de manutention susceptibles d'intervenir en zones de dangers « poussières » devront être utilisables en zone explosive « poussières ».

En particulier :

- ils seront non susceptibles d'étincelles et pourvus de dispositifs pare-flammes ;
- ils seront tels que les températures de toute surface en contact avec l'atmosphère et celle des gaz d'échappement à leur sortie dans l'atmosphère soient toujours inférieures à la température d'inflammation des produits. Cette température ne pourra dépasser 200°C ;
- ils seront régulièrement entretenus, maintenus en bon état de service et nettoyés de manière à éviter toute accumulation de poussières.

Une consigne particulière définira les conditions d'utilisation et de maintenance de ces matériels.

ARTICLE 9 : PRESCRIPTIONS PARTICULIERES APPLICABLES AUX SILOS

Article 9.1 : DOMAINE D'APPLICATION

Sans préjudice des prescriptions édictées par des actes antérieurs ou par des arrêtés ministériels qui leur sont applicables, les silos soumis à autorisation de la rubrique 2160 de la nomenclature des installations classées exploités par la société TECNOR SOFAC sur la commune de LANDIVISIAU sont soumis aux prescriptions complémentaires suivantes.

Au sens du présent arrêté, le terme « silo » désigne l'ensemble :

- des capacités de stockage type vrac quelle que soit leur conception ;
- des tours de manutention ;
- des fosses de réception, des galeries de manutention, des dispositifs de transport (élévateurs, transporteur à chaîne, transporteur à bande, transporteur pneumatique) et de distribution des produits (en galerie ou en fosse), des équipements auxiliaires (épierreurs, tarares, dépoussiéreurs, tamiseurs, séparateurs magnétiques ou tout autre dispositif permettant l'élimination de corps étrangers) ;
- des trémies de vidange et de stockage des poussières.

On désigne par « silo plat », un silo dont les capacités de stockage ont une hauteur des parois latérales retenant les produits inférieure ou égale à 10 mètres au-dessus du sol.

On désigne par « silo vertical », un silo dont les capacités de stockage ont une hauteur des parois latérales retenant les produits supérieure à 10 mètres au-dessus du sol.

On désigne par « boisseau de chargement » ou « boisseau de reprise » la capacité de stockage située au-dessus d'un poste de chargement dont le volume est inférieur à 150 m³.

Article 9.2 : IMPLANTATION DES INSTALLATIONS

Tout local administratif doit être éloigné des capacités de stockage et des tours de manutention. Cette distance est d'au moins 10 m pour les silos plats et 25 m pour les silos verticaux.

On entend par local administratif, un local où travaille du personnel ne participant pas à la conduite directe de l'installation (secrétaire, commerciaux...). Les locaux utilisés spécifiquement par le personnel de conduite de l'installation (vestiaires, sanitaires, salles des commandes, poste de conduite, d'agrèage et de pesage...) ne sont pas concernés par le respect des distances minimales fixées au 1^{er} alinéa du présent article.

Sans préjudice de réglementations spécifiques, toutes dispositions doivent être prises afin que les personnes non autorisées ou en dehors de toute surveillance ne puissent pas avoir accès aux installations

(clôture, panneaux d'interdiction de pénétrer, etc.). Les dispositifs doivent permettre l'intervention des services d'incendie et de secours et l'évacuation rapide du personnel.

Article 9.3 : FORMATION DU PERSONNEL

L'exploitation doit se faire sous la surveillance d'une personne nommément désignée par l'exploitant et spécialement formée aux caractéristiques du silo et aux questions de sécurité.

Le personnel doit recevoir une formation spécifique aux risques particuliers liés à l'activité de l'établissement. Cette formation doit faire l'objet d'un plan formalisé. Elle doit être mise à jour et renouvelée régulièrement.

Article 9.4 : Exploitation

Les consignes de sécurité et les procédures d'exploitation de l'ensemble des installations comportent explicitement la liste détaillée des contrôles à effectuer en marche normale, à la suite d'un arrêt pour travaux de modification ou d'entretien des installations et à la remise en service de celles-ci en cas d'incident grave ou d'accident. Les consignes de sécurité sont tenues à jour et affichées dans les lieux fréquentés par le personnel. Les procédures d'exploitation sont tenues à jour et mises à la disposition de l'inspection des installations classées.

Dans les zones où il existe un risque d'incendie ou d'explosion, il est interdit de fumer.

Les sources d'éclairages mobiles doivent être protégées par des enveloppes résistantes au choc et compatibles avec les zones dans lesquelles elles sont employées.

Tout événement susceptible de constituer un précurseur d'explosion, d'incendie doit notamment être signalé dans un registre tenu à la disposition de l'inspection des installations classées. L'exploitant réalise annuellement une analyse des causes possibles de ces événements afin de prévenir l'apparition de tels accidents. Cette analyse est tenue à la disposition de l'inspection des installations classées.

Article 9.5 : NETTOYAGE DES LOCAUX

Tous les silos ainsi que les bâtiments ou locaux occupés par du personnel sont débarrassés régulièrement des poussières recouvrant le sol, les parois, les chemins de câbles, les gaines, les canalisations, les appareils et les équipements et toutes les surfaces susceptibles d'en accumuler. La quantité de poussières fines ne doit pas être supérieure à 50 g/m².

Des repères peints sur le sol et judicieusement placés servent à évaluer le niveau d'empoussièrement des installations.

La fréquence des nettoyages est fixée sous la responsabilité de l'exploitant et précisée dans les procédures d'exploitation. Les dates de nettoyage doivent être indiquées sur un registre tenu à la disposition de l'inspection des installations classées.

Le nettoyage est réalisé à l'aide d'aspirateurs ou de centrales d'aspiration. Ces appareils doivent présenter toutes les caractéristiques de sécurité nécessaires pour éviter l'incendie et l'explosion. Le recours à d'autres dispositifs de nettoyage tels que l'utilisation de balais ou d'air comprimé doit être exceptionnel et doit faire l'objet de consignes particulières.

Le stockage des poussières issues du nettoyage des installations est réalisé à l'extérieur des silos.

L'exploitant prend les dispositions nécessaires pour éviter toutes fuites de poussières, et, en cas de fuite, pour les résorber rapidement.

Article 9.6 : PREVENTION DES RISQUES LIES AUX TRAVAUX

Dans les zones où il existe un risque d'incendie ou d'explosion, la réalisation de travaux susceptibles de créer des points chauds doit faire l'objet d'un permis de feu, délivré et dûment signé par l'exploitant ou par la personne qu'il aura nommément désignée et par le personnel devant exécuter les travaux. Une surveillance

est mise en place après la fin des travaux suivant une fréquence et une durée fixées par l'exploitant dans le permis feu.

Pour les interventions par points chauds dans les silos, l'exploitant s'assure de l'arrêt total de l'ensemble des moyens de manutention et d'aspiration pendant toute phase de maintenance ou de modification d'une installation. Les zones dans lesquelles ont lieu les travaux sont entièrement dépoussiérées dans un rayon suffisant, défini par l'exploitant dans le permis feu délivré pour l'occasion ou à défaut dans un rayon de 10 mètres.

Article 9.7 : CONCEPTION DES MATERIELS

Dans les locaux de l'établissement susceptibles d'être à l'origine d'incendies notamment lorsqu'ils ont été identifiés dans l'étude de dangers, les installations électriques, y compris les canalisations, doivent être conformes aux prescriptions de l'article 422 de la norme NF C 15-100 relative aux locaux à risque d'incendie.

Le silo est efficacement protégé contre les risques liés aux effets de l'électricité statique et des courants vagabonds.

Les appareils et systèmes de protection susceptibles d'être à l'origine d'explosions, notamment lorsqu'ils ont été identifiés dans l'étude de dangers, doivent au minimum :

- appartenir aux catégories 1D, 2D ou 3D pour le groupe d'appareils II (la lettre "D" concernant les atmosphères explosives dues à la présence de poussières) telles que définies dans le décret n°96-1010 du 19 novembre 1996, relatif aux appareils et aux systèmes de protection destinés à être utilisés en atmosphère explosible ;
- ou disposer d'une étanchéité correspondant à un indice de protection IP 5X minimum (enveloppes "protégées contre les poussières" dans le cas de poussières isolantes, norme NF 60-529), et posséder une température de surface au plus égale au minimum des 2/3 de la température d'inflammation en nuage et de la température d'inflammation en couche de 5 mm diminuée de 75°C.

L'exploitant doit tenir à la disposition de l'inspection des installations classées un rapport annuel. Ce rapport est constitué des pièces suivantes :

- l'avis d'un organisme compétent sur les mesures prises pour prévenir les risques liés aux effets de l'électricité statique et des courants vagabonds ;
- l'avis d'un organisme compétent sur la conformité des installations électriques et du matériel utilisé aux dispositions du présent article.

Un suivi formalisé de la prise en compte des conclusions du rapport doit être tenu à la disposition de l'inspection des installations classées.

Article 9.8 : SYSTEME DE DEPOUSSIERAGE

Les systèmes de dépoussiérage sont conçus de manière à limiter les émissions de poussières.

Les filtres à manche sont protégés par des événements (sauf impossibilité technique), qui, dans la mesure du possible, débouchent sur l'extérieur.

Les installations de manutention sont asservies au système d'aspiration avec un double asservissement: elles ne démarrent que si le système d'aspiration est en fonctionnement, et, en cas d'arrêt du système d'aspiration, le circuit doit immédiatement passer en phase de vidange et s'arrêter une fois la vidange terminée, ou s'arrêter en cas d'arrêt du système d'aspiration, après une éventuelle temporisation adaptée à l'exploitation.

Article 9.9 : PREVENTION DES RISQUES LIES AUX MATERIELS

Les systèmes de transport des produits sont conçus de manière à limiter les émissions de poussières. Les organes mécaniques mobiles sont protégés contre la pénétration des poussières et sont convenablement lubrifiés.

Des grilles sont mises en place sur les fosses de réception. La maille est déterminée de manière à retenir au mieux les corps étrangers.

Les appareils de manutention sont munis des dispositifs suivants visant à prévenir, détecter ou stopper tout fonctionnement anormal qui pourraient entraîner un éventuel échauffement des matières organiques présentes :

- élévateurs : disjoncteur thermique, contrôleurs de rotation, contrôleurs de déports de bande, de détecteurs de bourrage ;
- transporteur à bande : disjoncteur thermique, contrôleurs de rotation, contrôleurs de déport de bande, équipé de bandes non-propagatrices de la flamme et anti-statiques ;
- transporteurs à chaîne : disjoncteur thermique, contrôleur de rotation, détecteurs de bourrage.

Les détecteurs d'incidents de fonctionnement arrêtent l'installation et les équipements situés en amont immédiatement ou après une éventuelle temporisation limitée à quelques secondes. L'installation ne peut être remise en service qu'après intervention du personnel pour remédier à la cause de l'incident.

Les systèmes de dépoussiérage, les organes mécaniques mobiles, les appareils de manutention et les dispositifs visant à prévenir, détecter ou stopper tout fonctionnement anormal de ces appareils font l'objet d'opérations de maintenance et de contrôle de leur bon fonctionnement selon des fréquences déterminées par l'exploitant et précisées dans les procédures de maintenance.

Les résultats des opérations de maintenance et de contrôles sont consignés et tenus à la disposition de l'inspection des installations classées.

9.9.1. Accès des véhicules de manutention dans le silo à plat

Les engins de manutention susceptibles d'intervenir en zones de dangers « poussières » devront être utilisables en zone explosive « poussières ».

En particulier :

- ils seront non susceptibles d'étincelles et pourvus de dispositifs pare-flammes ;
- ils seront tels que les températures de toute surface en contact avec l'atmosphère et celle des gaz d'échappement à leur sortie dans l'atmosphère soient toujours inférieures à la température d'inflammation des produits. Cette température ne pourra dépasser 200°C ;
- ils seront régulièrement entretenus, maintenus en bon état de service et nettoyés de manière à éviter toute accumulation de poussières.

Une consigne particulière définira les conditions d'utilisation et de maintenance de ces matériels.

Article 9.10 : PREVENTION DU RISQUE D'AUTO-ECHAUFFEMENT

L'exploitant doit s'assurer périodiquement que les conditions d'ensilage des produits (durée de stockage, taux d'humidité, température, etc.) n'entraînent pas des dégagements de gaz inflammables et des risques d'auto-échauffement.

Le taux d'humidité des produits stockés dans les cellules du silo béton doit être inférieur à 15%.

La température des produits stockés, dans le silo plat, susceptibles de fermenter est contrôlée par des systèmes de surveillance appropriés et adaptés aux silos. Les relevés de température donnent lieu à un enregistrement périodique. L'exploitant doit s'assurer de la pérennité et de l'efficacité de ces systèmes de surveillance.

Des rondes régulières, selon une fréquence définie par l'exploitant, sont assurées par le personnel pour détecter un éventuel incendie, auto-combustion ou fermentation.

L'exploitant prend toutes les mesures nécessaires afin d'éviter les infiltrations d'eau susceptibles de pénétrer dans les capacités de stockage.

Article 9.11 : PREVENTION DES RISQUES LIES A LA Foudre

Le silo ne doit pas disposer de relais, d'antenne d'émission ou de réception collective sous ses toits, excepté si une étude technique justifie que les équipements mis en place ne sont pas source d'amorçage d'incendie

ou de risque d'explosion de poussières. Les conclusions de cette étude doivent être prises en compte dans l'étude préalable relative à la protection contre la foudre.

Article 9.12 : MESURES DE DECOUPLAGE ENTRE VOLUMES

Les communications entre volumes sont limitées. Les ouvertures pratiquées dans les parois intérieures pour le passage des transporteurs, canalisations, etc., doivent être aussi réduites que possible.

Afin d'empêcher la propagation d'une explosion débutant dans un volume vers un autre volume, des dispositifs de découplage sont mis en place entre les volumes suivants :

- Cellules du silo béton et la tour de manutention ;
- Galeries enterrées sous-cellules béton et la tour de manutention.

Ces dispositifs sont dimensionnés de manière à résister à une explosion primaire débutant dans l'un des volumes adjacents. Le découplage des galeries enterrées non éventées doit empêcher qu'une explosion débutant à l'extérieur de la galerie ne se propage dans cette galerie. Le découplage de cette galerie doit par contre permettre l'évacuation d'une explosion débutant dans cette galerie.

L'exploitant s'assure de la pérennité dans le temps de ces dispositifs.

Article 9.13 : PROTECTION CONTRE LES EFFETS D'UNE EXPLOSION

Des surfaces soufflables, dimensionnées selon les normes en vigueur, permettant de limiter la montée en pression liée à une explosion, sont installées sur les cellules et la tour de manutention du silo béton.

L'extrémité de la galerie sous-cellule enterrée du côté du silo plat est soufflable.

Ces surfaces soufflables sont orientées vers des zones non fréquentées par le personnel.

L'exploitant s'assure de la pérennité dans le temps de ces dispositifs.

Article 9.14 : MOYENS DE LUTTE CONTRE L'INCENDIE

Les cellules de stockage sont équipées de trappes permettant leur vidange par gravité.

Article 9.15 : PROCEDURES D'INTERVENTION

Des procédures d'intervention pour la gestion des situations d'urgence sont rédigées par l'exploitant et communiquées aux services de secours. Elles doivent notamment comporter :

- le plan des installations avec indication :
 - des phénomènes dangereux (incendie, explosion, etc.) susceptibles d'apparaître ;
 - les mesures de protection définies à l'article 13 ;
 - les moyens de lutte contre l'incendie ;
 - les dispositifs destinés à faciliter l'intervention des services d'incendie et de secours.
- les stratégies d'intervention en cas de sinistre ;
- la procédure d'intervention en cas d'auto-échauffement.

Article 9.16 : Dispositions particulières

La société TECNOR SOFAC établit une procédure d'alerte avec l'(les) exploitant(s) de la voie ferrée BREST-RENNES. Cette procédure définit les modalités permettant d'informer l'(les) exploitant(s) de la voie ferrée dans les meilleurs délais de tout accident sur les silos susceptibles d'impacter la sécurité de l'exploitation de la voie ferrée.

La mise en œuvre de cette procédure d'alerte est testée à minima annuellement. Les résultats de ces tests sont consignés et tenus à la disposition de l'inspection des installations classées.

Article 9.17 : ETUDE DE DANGERS

L'exploitant est tenu de transmettre au Préfet du FINISTERE un complément à son étude de dangers du 10 octobre 2006 relative à ses silos de stockage de céréales concernant le phénomène dangereux « explosion de la tour de manutention du silo béton ».

Cette étude devra préciser les mesures, dimensionnées selon les normes en vigueur, permettant d'éviter l'apparition d'une explosion secondaire dans une cellule de stockage du silo béton adjacente à la tour de manutention.

ARTICLE 10 : PRESCRIPTIONS DIVERSES

Article 10.1 : APPROVISIONNEMENT

Les réservoirs de stockage de produits dangereux (Liquides inflammables, gaz inflammables liquéfiés, mélasse, protéinal...) destinés à alimenter les installations de production devront être placés en contre-bas des appareils d'utilisation sauf si les installations comportent un dispositif de sécurité évitant tout écoulement par siphonnage. Une notice détaillée et un certificat d'efficacité de ce dispositif fournis par l'installateur, devront être conservés avec les documents relatifs à l'installation et tenus à la disposition de l'inspection des installations classées.

Il devra exister un dispositif d'arrêt d'écoulement des produits dangereux vers les appareils d'utilisation, monté sur la canalisation d'alimentation, placé en dehors des locaux contenant les équipements précités et des zones de dangers, manoeuvrable manuellement, indépendamment de tout asservissement. Une pancarte très visible devra indiquer le mode d'utilisation de ce dispositif en cas d'accident. Un tel dispositif équipera les installations de combustion de l'établissement.

Article 10.2 : CONSIGNES

10.2.1. Des consignes particulières préciseront les dispositions à prendre lors du déclenchement des alarmes de situations dangereuses.

10.2.2. Des consignes particulières préciseront les modalités de surveillance, essais, entretien, contrôle des installations de détection de situations dangereuses, de leurs alarmes et des asservissements qu'elles impliquent. L'ensemble des opérations sera consigné sur un registre spécial tenu à la disposition de l'inspection des installations classées.

ARTICLE 11 : ACTIVITES SOUMISES A DECLARATION

Dans la mesure où elles ne font pas obstacle aux prescriptions énoncées par le présent arrêté, les installations soumises à déclaration – telles que précisées à l'article 1 – demeurent réglementées par les prescriptions générales suivantes :

- Arrêté du 7 janvier 2003 relatif aux prescriptions générales applicables aux installations classées soumises à déclaration sous les rubriques n° 1434 (installation de remplissage ou de distribution de liquides inflammables) et/ou n° 1413 (installation de distribution de gaz naturel ou de biogaz) de la nomenclature des installations classées, dans les conditions de son annexe V.
- Arrêté du 25 juillet 1997 relatif aux prescriptions générales applicables aux installations classées pour la protection de l'environnement soumises à déclaration sous la rubrique n° 2910 : Combustion.

ARTICLE 12 : ECHEANCES

Article 12.1 : MISE EN CONFORMITE

Les prescriptions du présent arrêté sont applicables dès leur notification à l'exception de celles pour lesquelles des délais sont précisés ci-après :

| Délais | Articles |
|---------------------------|--|
| 1 ^{er} août 2008 | 9.5 alinéa 2, 9.7, 9.8 alinéas 2 et 3, 9.9 alinéa 4 et suivants, 9.10 alinéas 3 et 4, 9.15, 9.16 et 9.17 |
| 6 mois | 9.5 alinéa 5 et 9.13 alinéa 2 |

Article 12.2 : ABROGATIONS

Les prescriptions des arrêtés antérieurs en date du 16 janvier 1996 sont abrogées aux dates d'entrée en vigueur du présent arrêté.

ARTICLE 13 : DELAIS ET VOIE DE RECOURS

En matière de délai et voie de recours, la présente décision ne peut être déférée qu'au tribunal administratif, par le destinataire de l'arrêté, dans les deux mois qui suivent sa notification.

ARTICLE 14 : _

En cas d'inobservation des dispositions ci-dessus les sanctions prévues à l'article L.514-1 du Code de l'Environnement pourront être appliquées sans préjudice de sanctions pénales.


ARTICLE 15 : EXECUTION

Le secrétaire général de la préfecture du Finistère, la directrice de l'environnement et du développement durable, le maire de LANDIVISIAU, le directeur régional de l'industrie de la recherche et de l'environnement, sont chargés, chacun en ce qui le concerne, de l'exécution du présent arrêté qui sera publié dans les formes habituelles.

QUIMPER, le 30 JUL. 2008

Pour le Préfet,
Le Secrétaire Général,


Jacques WITKOWSKI.

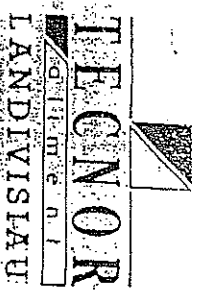

| | |
|------------|---------------|
| N° du Plan | 2 |
| Echelle | 1/2500 |
| Date | novembre 1991 |
| Projet | P. COLLET |
| Dessin | M.M.J. |

Direction Départementale
de l'Agriculture et de la Forêt
des Côtes d'Armor

14,5 rue du Parc, B.P. 56 22022 SAINT-BRIEUC CEDEX Tél. 02 96 47 00 - Tél. 02 96 46 32 05

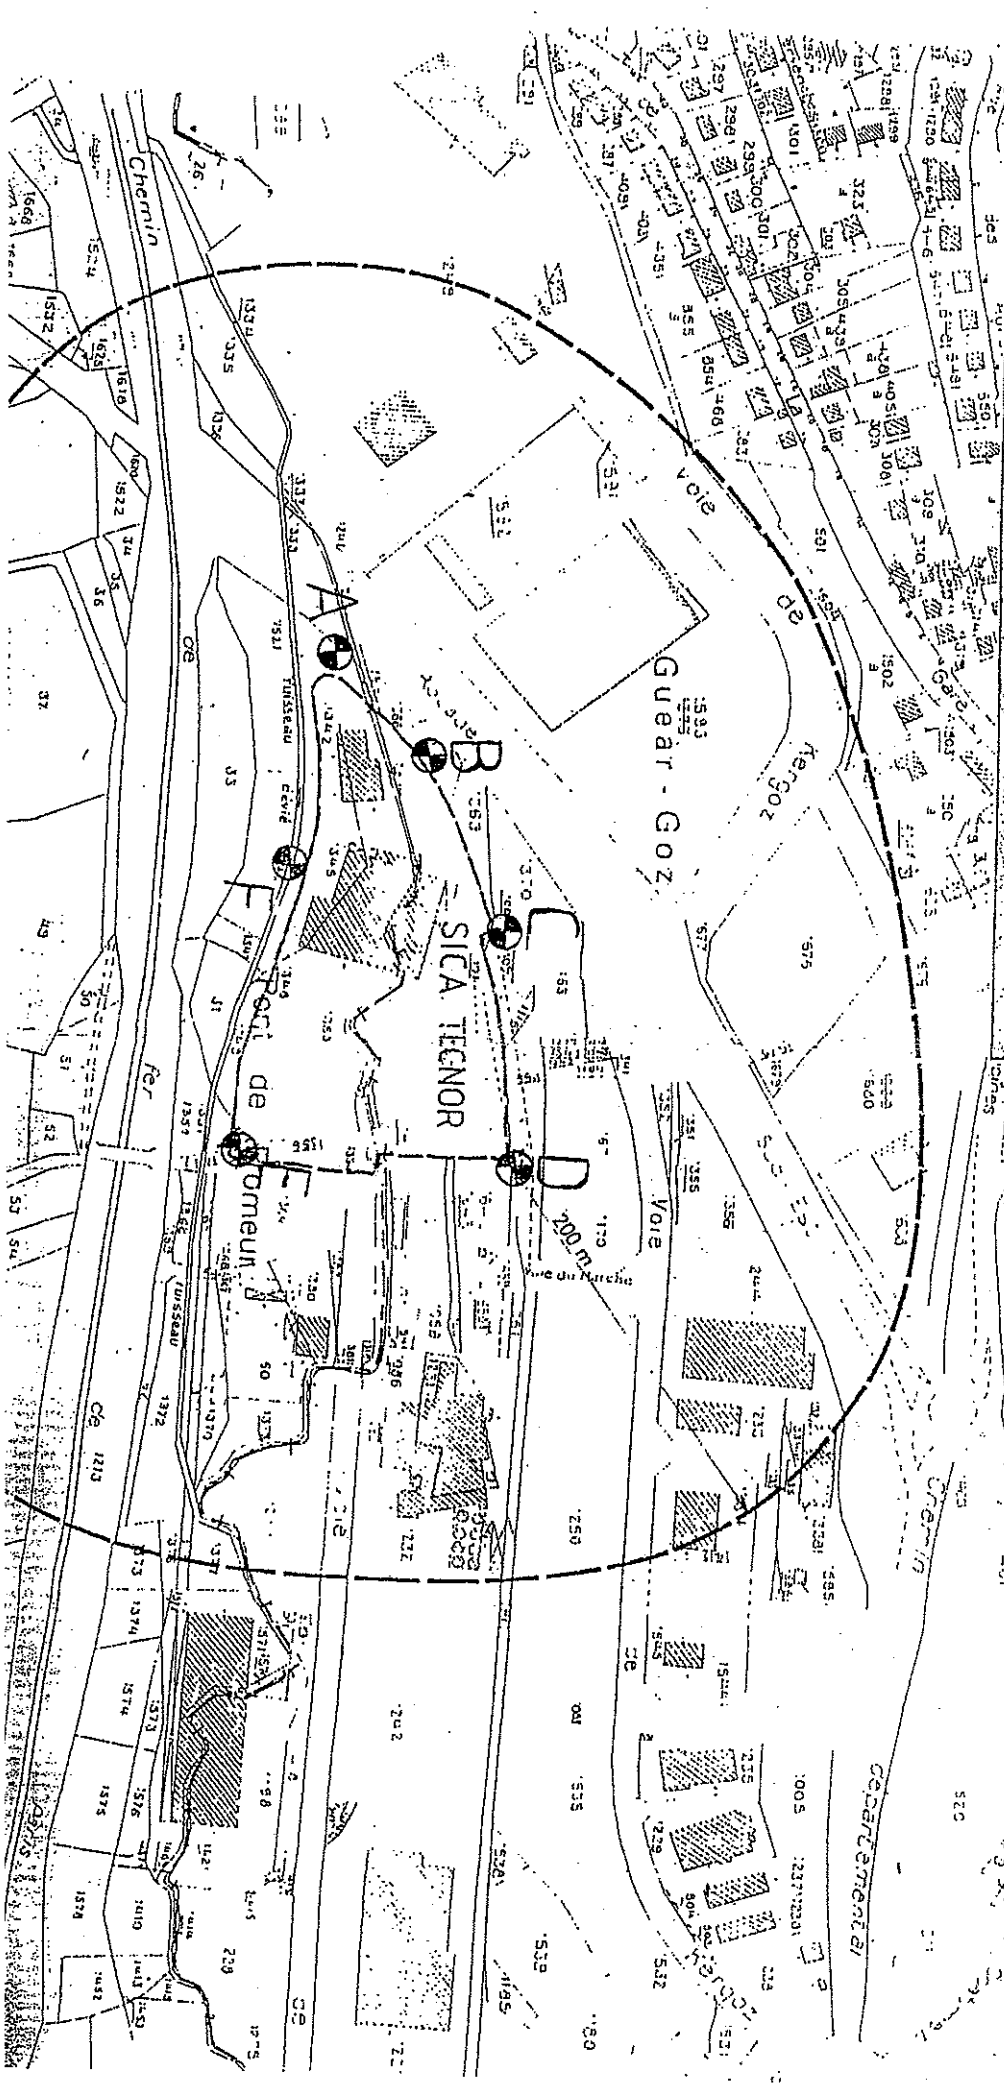

SECTION