


ANNEXE 1

Tableau récapitulatif du parcellaire après extension

Section	Numéro	Superficie m ²	Surface autorisée en excavation : m ²
ZE	74 p	1000	0
ZE	75 p	10000	0
ZE	76	210	0
ZE	77	370	0
ZE	78	689	0
B	189	13120	0
B	190	441	0
B	191	1910	0
B	192	10450	0
B	193	14800	6700
B	194	12520	12520
B	195	15700	9250
B	196	11180	6500
B	197	12200	7650
B	198	14130	3600
B	199	18720	14600
B	201	18900	12550
B	202	14600	12200
B	208 p	9875	6600
B	209 p	3770	2350
B	210	670	0
B	211	10640	8040
B	212	18700	15000
B	213	10006	8150
B	214 p	14288	10800
B	215 p	15	0
B	218	6700	0
B	219	4830	0
B	220	2530	0
B	221	1900	0
B	222 p	4338	0
B	401	3320	1150
B	698	1513	0
B	699	546	0
B	771	920	920
B	772	920	920
Partie charge	commune	1530	1200
TOTAL		267 951	140 700

"La Boulinière"

--- Périmètre de la carrière
● Périmètre autorisé avant nouvelle autorisation
— Périmètre de l'extraction

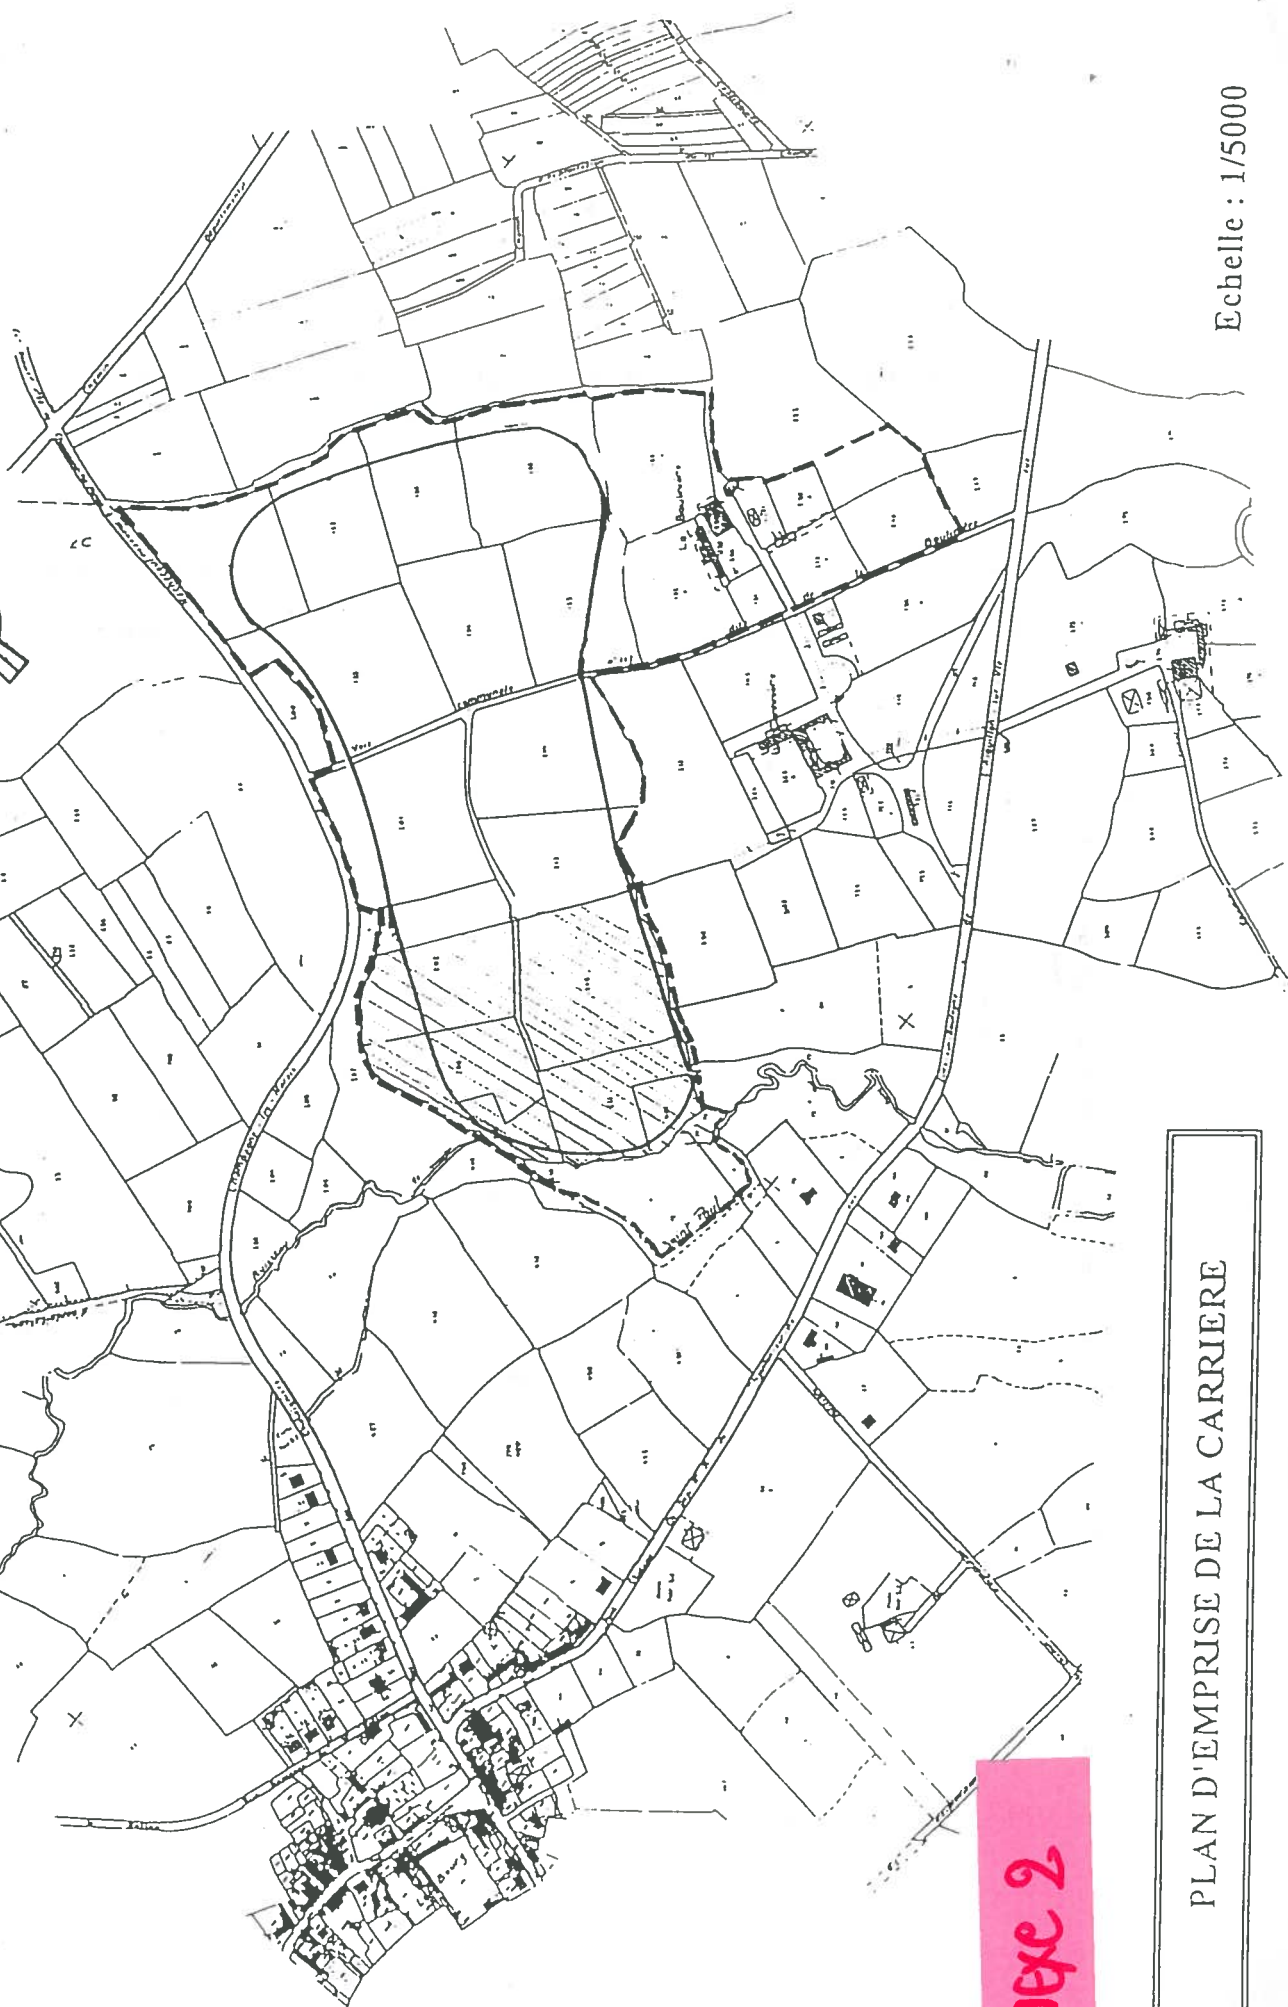

ANNEXE 2

PLAN D'EMPRISE DE LA CARRIERE

Echelle : 1/5000

ANNEXE 3

Surface et profondeur exploitée lors de chaque période quinquennale suivant le dossier de la demande :

Période 0-5 ans

Exploitation de 3,7 ha avec trois gradins et 4,3 ha avec un gradin

Période 5-10 ans

Exploitation de 3,7 ha avec 3 gradins et 4,3 ha avec 2 gradins

Période 10-15 ans

Exploitation de 3,7 ha avec trois gradins : 4,3 ha sur 3 gradins et
6,1 ha sur 1 gradin

Période 15-20 ans

Exploitation 3,7 ha avec 4 gradins, 4,3 ha sur 4 gradins et 6,1 ha sur 2 gradins

Période 20-25 ans

Exploitation 3, 7 ha sur 5 gradins, 4,3 ha sur 5 gradins, 6,1 ha sur 3 gradins

Période 25-30 ans

Exploitation 14,1 ha sur 5 gradins.