

Carrière GSM VAY

Phasage 2023 - 2027

Légende	
	Zone réaménagée : 48 637 m ²
	Zone en exploitation : 77 365 m ²
	Bassin de décantation : 11 943 m ²
	Installation et infrastructures : 39 005 m ²
	Surface inexploitable
	Piste : 4023 m ²
	Sens du phasage
	Linéaire de berges : 432 m

PARISCHULLEUR

Vu pour être annexé à l'arrêté
N° 2021/15PE/223 du 27/08/2021
Châteaubriant, le 27/08/2021
Pour le préfet et par délégation
Le sous-préfet de Châteaubriant-Ancenis

100 200 300 400 500m

Mise à jour le 19/08/2020

PHASE 2.2

PHASE 2.1

Vu pour être annexé à l'arrêté
n°2021/00PE/223 du 27/08/2021
Chateaubriant, le 27/08/2021
Pour le préfet et par délégation
Le sous-préfet de Chateaubriant-Ancenis


Pierre CHAULEUR

Carrière GSM
VAY

Phasage 2020 - 2023

Legende

- Zone réaménagée : /
- Zone en exploitation : 30 494 m²
- Bassin de décantation : 16 691 m²
- Installation et infrastructures : 53 217 m²
- Surface inexploitable
- Plac : 4023 m²
- Sons du phasage
- Linéaire de berges : 452 m

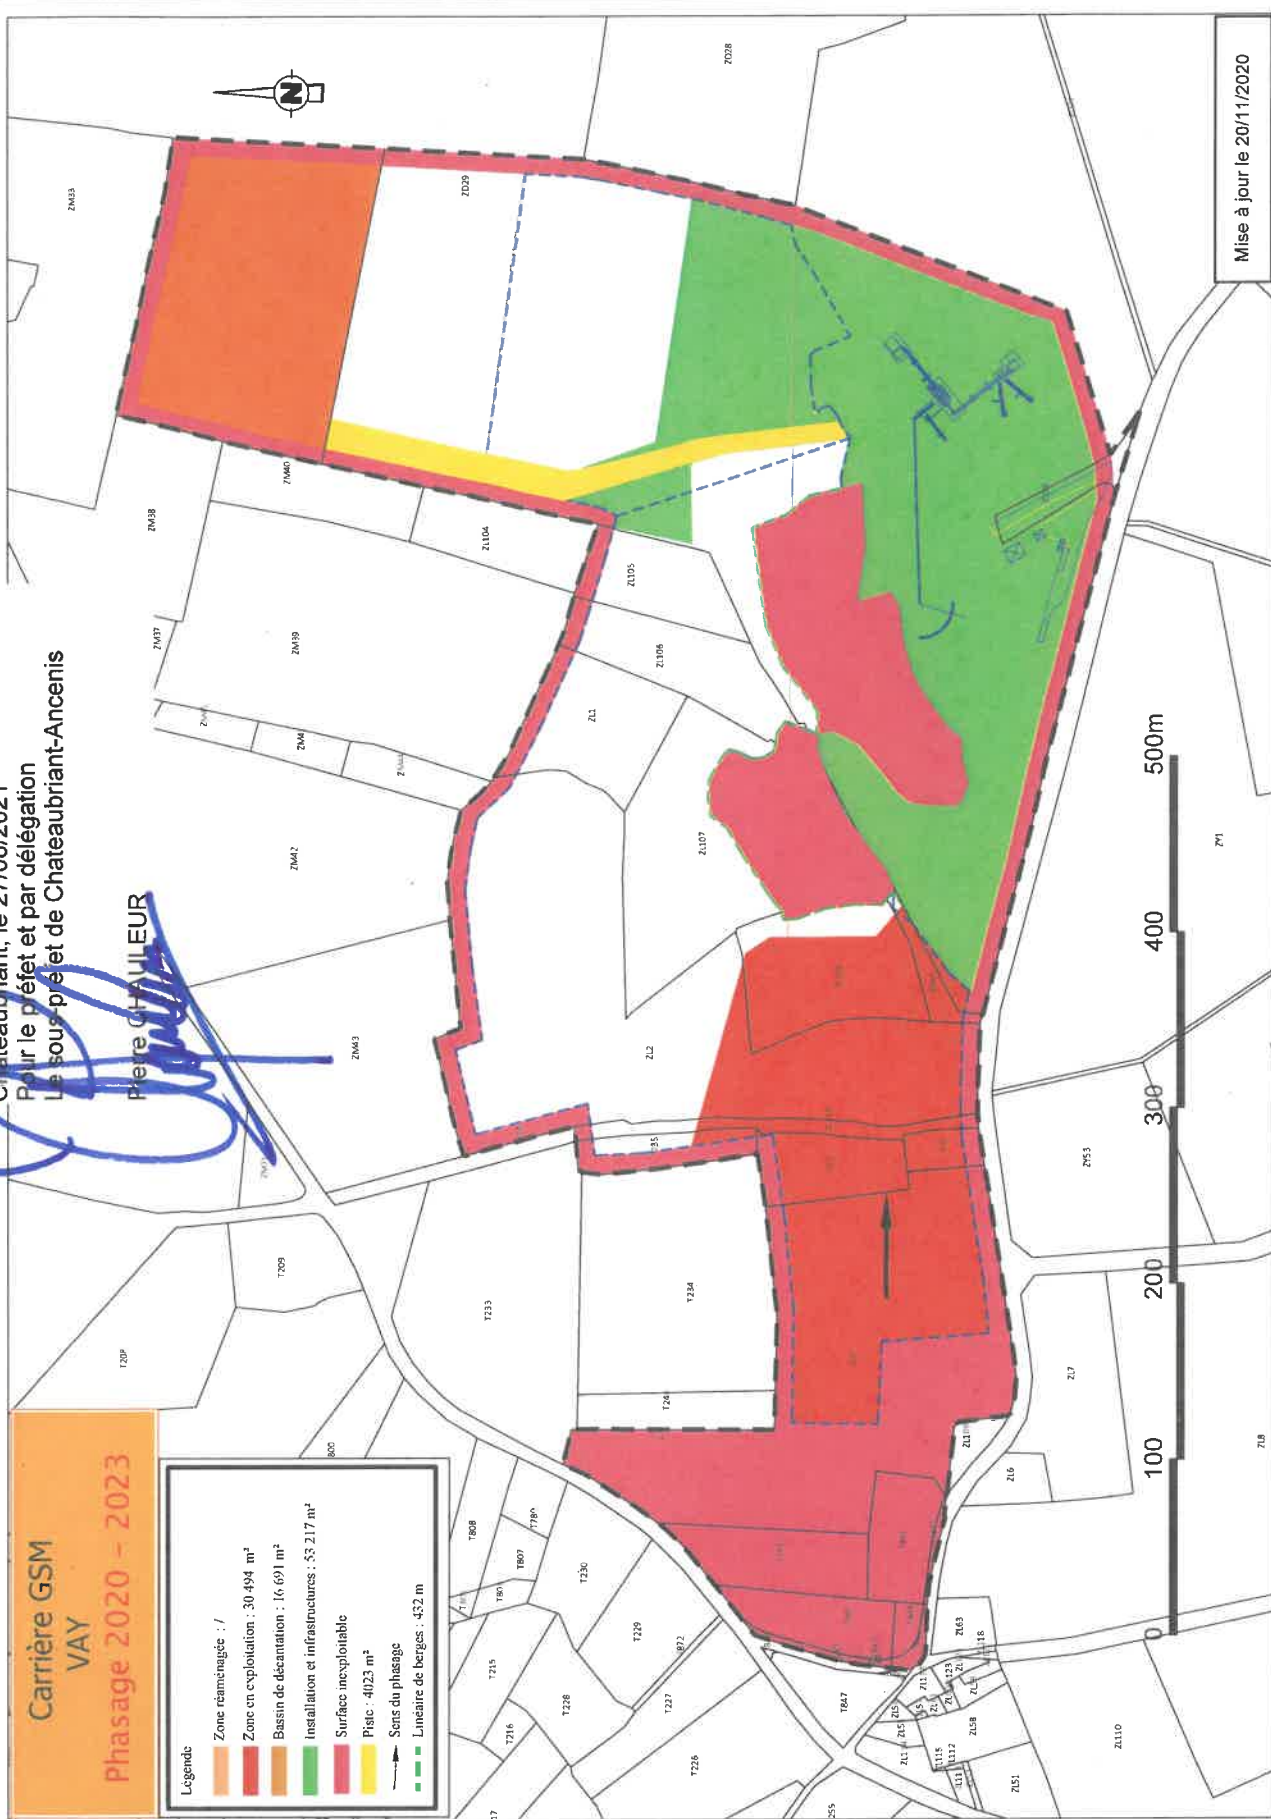

Mise à jour le 20/11/2020