

PREFET DES BOUCHES-DU-RHÔNE

Préfecture

Direction des collectivités locales
de l'utilité publique et
de l'environnement
Bureau des installations et
travaux réglementés pour
la protection des milieux
dossier suivi par : Monsieur Manes

☎ : 04.84.35.42.77

✉ : paul.manes@bouches-du-rhone.gouv.fr

28 DEC. 2012

Arrêté n° 2012-521 C
autorisant la Société Nouvelle ECT (SNECT)
à poursuivre l'exploitation de la carrière sise :
« Les Tuileries, l'Oratoire, La Poucelle »
à Aix-en-Provence-Les Milles

LE PRÉFET DE LA RÉGION PROVENCE, ALPES, CÔTE D'AZUR
PREFET DES BOUCHES-DU-RHÔNE
CHEVALIER DE LA LÉGION D'HONNEUR
CHEVALIER DE L'ORDRE NATIONAL DU MÉRITE

Vu le code Minier

Vu le code de l'environnement et notamment son titre 1^{er} du livre V

Vu le code de l'urbanisme

Vu le décret n° 2002-89 du 16 janvier 2002 pris pour l'application de la loi n° 2001-44 du 17 janvier 2001 et relatif aux procédures administratives et financières en matière d'archéologie préventive

Vu l'arrêté ministériel du 22 septembre 1994 modifié, relatif aux exploitations de carrières et aux installations de premier traitement des matériaux de carrières ;

Vu l'arrêté ministériel du 24 décembre 2009 modifiant l'arrêté du 9 février 2004 et relatif à la détermination du montant des garanties financières de remise en état des carrières ;

Vu l'arrêté préfectoral n° 82-28 du 2 novembre 1982 autorisant pour une durée de 30 ans l'exploitation d'une carrière d'argile sur le territoire de la commune d'Aix-en-Provence-Les Milles, aux lieux-dits « Les Tuileries, l'Oratoire, La Poucelle » par la société des Tuileries de Marseille ;

Vu l'arrêté complémentaire n° 2001-325 C du 19 octobre 2001 autorisant le changement d'exploitant au bénéfice de la société Saint Gobin Matériaux International pour l'exploitation de la carrière ;

Vu l'arrêté complémentaire n° 2005-08 C du 20 juillet 2005 autorisant un nouveau changement d'exploitant au bénéfice de la société ECT pour l'exploitation de la carrière susvisée ;

Vu l'arrêté complémentaire n° 2008-405 C du 30 novembre 2008 autorisant un dernier changement d'exploitant au bénéfice de la Société Nouvelle ECT (SNECT) pour l'exploitation de la carrière susvisée ;

Vu l'arrêté complémentaire n° 2009-158 C du 11 mai 2009 autorisant la Société Nouvelle ECT à mettre en place une plate forme de revalorisation de matériaux inertes de chantier sur le site de la carrière susvisée ;

Vu la demande, en date du 21 février 2011, déposée en préfecture le 30 mars 2011 et complétée le 28 septembre 2011, par laquelle le directeur de la Société Nouvelle ECT, dont le siège social est situé : 1620 chemin de la Couronnade, Les Milles, 13290 Aix-en-Provence, sollicite l'autorisation de poursuivre l'exploitation de la carrière, pour une capacité maximale de 80 000 tonnes par an, sise aux lieux-dits « Les Tuileries, l'Oratoire, La Poucelle », sur le territoire de la commune d'Aix-en-Provence-Les Milles ;

Vu le dossier annexé à cette demande et notamment l'étude d'impact ;

Vu la décision n° E 12000037/13 du 5 mars 2012 du président du tribunal administratif ayant désigné le Commissaire enquêteur ;

Vu l'arrêté préfectoral du 29 mars 2012 soumettant cette demande à l'enquête publique dans les mairies d'Aix-en-Provence, Eguilles et Ventabren du lundi 18 juin 2012 au mercredi 18 juillet 2012 inclus ;

Vu l'accomplissement des formalités d'affichage réalisé dans ces communes de l'avis au public ;

Vu la publication, en date du 19 avril 2012, de cet avis dans deux journaux locaux ;

Vu les registres d'enquête et l'avis du Commissaire enquêteur ;

Vu l'accomplissement des formalités de publication sur le site internet de la préfecture ;

Vu les avis émis par les Conseils municipaux des communes d'Aix-en-Provence, Eguilles et Ventabren ;

Vu les avis exprimés par les différents services et organismes consultés ;

Vu le rapport et les propositions en date du 5 octobre 2012 de l'inspection des installations classées ;

Vu l'avis en date du 15 novembre 2012 de la Commission départementale de la nature, des paysages et des sites, réunie en formation spécialisée des carrières au cours de laquelle le demandeur a été entendu ;

Vu le projet d'arrêté porté le 30 novembre 2012 à la connaissance du demandeur ;

Vu l'absence d'observations présentées par le demandeur sur ce projet dans son courrier en date du 10 décembre 2012 ;

Considérant que le projet s'inscrit dans les orientations du Schéma Départemental des Carrières ;

Considérant que la nature et l'importance des activités pour lesquelles l'autorisation est sollicitée et leur incidence sur le voisinage, définies sur les bases des renseignements de l'exploitant dans son dossier de demande et notamment dans ses études d'impact et de dangers nécessitent la mise en œuvre d'un certain nombre de précautions permettant de garantir la préservation des intérêts visés à l'article L.511-1 du Code de l'Environnement ;

Considérant qu'en application des dispositions de l'article L.512-1 du Code de l'Environnement, l'autorisation ne peut être accordée que si les dangers ou inconvénients peuvent être prévenus par des mesures que spécifie l'arrêté préfectoral ;

Considérant que les conditions d'aménagement et d'exploitation fixées par l'arrêté préfectoral d'autorisation doivent tenir compte, d'une part, de l'efficacité des techniques disponibles et de leur économie, d'autre part de la qualité, de la vocation et de l'utilisation des milieux environnants ;

Considérant que les conditions légales de délivrance de l'autorisation sont réunies ;

Le pétitionnaire entendu,

Sur proposition du Secrétaire Général de la préfecture,

ARRÊTE

TITRE 1 - PORTEE DE L'AUTORISATION ET CONDITIONS GENERALES

CHAPITRE 1.1 - BENEFICIAIRE ET PORTEE DE L'AUTORISATION

ARTICLE 1.1.1 - EXPLOITANT TITULAIRE DE L'AUTORISATION

La **Société Nouvelle E.C.T. Exploitation des Carrières des Tuileries (SNECT)** dont le siège social est situé à 1620 chemin de la Couronnade – Les Milles – 13290 AIX-EN-PROVENCE est autorisée, sous réserve du respect des prescriptions annexées au présent arrêté, à poursuivre l'exploitation sur le territoire de la commune d'Aix-en-Provence lieux-dits Les Tuileries, l'Oratoire et La Poucelle, au 1620 chemin de la Couronnade – Les Milles, les installations détaillées dans les articles suivants et notamment :

- une carrière d'argile à ciel ouvert ;
- une installation de valorisation et recyclage de matériaux par broyage, concassage, criblage.

Des prescriptions archéologiques ont été édictées par le préfet de région par arrêté n° 2147 du 28 mars 2012 en application du décret n° 2004-490 du 3 juin 2004 relatif aux procédures administratives et financières en matière d'archéologie préventive. La réalisation des travaux est subordonnée à l'accomplissement préalable de ces prescriptions.

ARTICLE 1.1.2 - MODIFICATIONS APPORTES AUX PRESCRIPTIONS DES ACTES ANTERIEURS

Les prescriptions de l'arrêté préfectoral n° 82-28 du 2 novembre 1982 modifié par les arrêtés n° 97-28C du 11 février 1997, n° 99-5C du 3 février 1999, n° 2001-325C du 19 octobre 2001, n° 2004-64C du 16 avril 2004, n° 2005-08C du 20 juillet 2005, n° 2007-2C du 16 avril 2007, n° 2008-405C du 30 octobre 2008 et n° 2009-158C du 11 mai 2009 sont supprimées.

ARTICLE 1.1.3 - INSTALLATIONS NON VISEES PAR LA NOMENCLATURE OU SOUMISES A DECLARATION OU A ENREGISTREMENT

Les prescriptions du présent arrêté s'appliquent également aux autres installations ou équipements exploités dans l'établissement, qui, mentionnés ou non dans la nomenclature, sont de nature par leur proximité ou leur connexité avec une installation soumise à autorisation à modifier les dangers ou inconvénients de cette installation.

Les dispositions des arrêtés ministériels existants relatifs aux prescriptions générales applicables aux installations classées soumises à déclaration sont applicables aux installations classées soumises à déclaration incluses dans l'établissement dès lors que ces installations ne sont pas régies par le présent arrêté préfectoral d'autorisation.

Les dispositions des arrêtés ministériels existants relatifs aux prescriptions générales applicables aux installations classées soumises à enregistrement sont applicables aux installations classées soumises à enregistrement incluses dans l'établissement dès lors que ces prescriptions générales ne sont pas contraires à celles fixées dans le présent arrêté.

CHAPITRE 1.2 - NATURE DES INSTALLATIONS

ARTICLE 1.2.1 - LISTE DES INSTALLATIONS CONCERNEES PAR UNE RUBRIQUE DE LA NOMENCLATURE DES INSTALLATIONS CLASSEES

Désignation des installations	Nomenclature ICPE	Capacité	Classement
Exploitation de carrières	2510-1	100 000 t/an	A
Installation de stockage de déchets non dangereux non inertes résultant de l'exploitation de carrières	2720-2	25 % du volume admis en remblaiement soit 25 000 m ³	A
Installation de stockage de déchets non dangereux autres que celles mentionnées à la rubrique 2720 et celles relevant des dispositions de l'article L. 541-30-1 du CE	2760-2		A
Installation de traitement de déchets non dangereux	2791-1		A

Désignation des installations	Nomenclature ICPE	Capacité	Classement
Broyage, concassage, criblage, de pierres, cailloux, minerais et autres produits minéraux naturels ou artificiels	2515-2	160 kW	D
Station de transit de produits minéraux solides	2517-1	75 000 m ³	D
Stockage en réservoirs manufacturés de liquides inflammables visés à la rubrique 1430	1432-2	10 m ³ de gazole	NC
Stations-service : installations, ouvertes ou non au public, où les carburants sont transférés de réservoirs de stockage fixes dans les réservoirs à carburant de véhicules à moteur	1435-1-b	Volume équivalent annuel distribué 75 m ³	NC

A (Autorisation) ou E (Enregistrement) ou D (Déclaration) ou NC (Non Classé)

Volume autorisé : éléments caractérisant la consistance, le rythme de fonctionnement, le volume des installations ou les capacités maximales autorisées.

ARTICLE 1.2.2 - SITUATION DE L'ETABLISSEMENT

Les installations autorisées sont situées sur la commune d'Aix-en-Provence, parcelles et lieux-dits suivants :

Parcelles	Lieux-dits	Surface en m ²
KN 15	Château Maigre	13 780
KN 16	Château Maigre	4 710
KN 17	Château Maigre	13 780
KN 18	Les Tuileries	6 490
KN 19	Les Tuileries	180
KN20	Les Tuileries	120
KN 21	Les Tuileries	115
KN 22	Les Tuileries	104
KN 73	Les Tuileries	70 950
KN 74	Les Tuileries	2 880
KN 75	Les Tuileries	1 350
KN 76	Les Tuileries	10 010
KN 77	Les Tuileries	10 380
KN 78	Les Tuileries	440
KM 74	La Poucelle	8 588
KM 93	La Poucelle	13 055
Surface totale de l'autorisation		15,6932 ha

Les installations citées à l'Article 1.2.1 - ci-dessus sont reportées avec leurs références sur le plan de situation de l'établissement annexé au présent arrêté.

ARTICLE 1.2.3 - AUTRES LIMITES DE L'AUTORISATION

L'autorisation est donnée pour une exploitation dont le volume de production maximal est de 100 000 t/an. Les apports de matériaux pour le recyclage sont limités à 75 000 m³/an (112 500 t/an).

Elle est accordée sans préjudice des dispositions des autres réglementations en vigueur et sous réserve des droits des tiers. Elle n'a d'effet que dans les limites du droit de propriété du bénéficiaire et des contrats de forage dont il est titulaire.

Les prescriptions de l'arrêté ministériel du 22 septembre 1994 relatif aux exploitations de carrières et aux installations de premiers traitements des matériaux s'imposent de plein droit à l'exploitant. Les dispositions plus contraignantes fixées par le présent arrêté s'y substituent.

CHAPITRE 1.3 - CONFORMITE AU DOSSIER DE DEMANDE D'AUTORISATION

ARTICLE 1.3.1 - CONFORMITE

Les installations et leurs annexes, objet du présent arrêté, sont disposées, aménagées et exploitées conformément aux plans et données techniques contenus dans les différents dossiers déposés par l'exploitant. En tout état de cause, elles respectent par ailleurs les dispositions du présent arrêté, des arrêtés complémentaires et les réglementations autres en vigueur.

CHAPITRE 1.4 - DUREE DE L'AUTORISATION

ARTICLE 1.4.1 - DUREE DE L'AUTORISATION

La présente autorisation cesse de produire effet si l'installation n'a pas été mise en service dans un délai de trois ans ou n'a pas été exploitée durant deux années consécutives, sauf cas de force majeure.

L'autorisation d'exploitation de la carrière est accordée pour une durée de 15 ans à compter de la notification du présent arrêté, **remise en état incluse**. Elle porte sur l'extraction d'environ 400 000 m³ soit 800 000 tonnes et sur un volume à remblayer de 900 000 m³ soit environ 1 500 000 tonnes.

Le cas échéant, la durée de validité de l'autorisation peut être prolongée à concurrence du délai d'exécution des prescriptions archéologiques édictées par le préfet de région en application du décret n° 2004-490 du 3 juin 2004 relatif aux procédures administratives et financières en matière d'archéologie préventive.

L'autorisation des autres installations n'est pas limitée dans le temps.

CHAPITRE 1.5 - DISPOSITIONS TECHNIQUES GENERALES

ARTICLE 1.5.1 - DISPOSITIONS PRELIMINAIRES

Article 1.5.1.1 - Information du public

L'exploitant est tenu, avant le début des travaux d'extraction, de mettre en place sur chacune des voies d'accès au site des panneaux indiquant en caractères apparents son identité, la référence de l'autorisation, l'objet des travaux et l'adresse de la mairie où le plan de remise en état du site peut être consulté.

Des pancartes facilement visibles signalant l'exploitation, les dangers associés et l'interdiction d'accès au public, sont disposées en limite du secteur autorisé.

Article 1.5.1.2 - Bornage

Préalablement à la mise en exploitation, l'exploitant est tenu de placer :

- 1- des bornes en tous les points nécessaires pour déterminer le périmètre de l'autorisation ;
- 2- des bornes de nivellement pour matérialiser, en rapport avec le plan d'exploitation prévu, plusieurs côtes NGF, disposées de manière à être largement visibles.

Ces bornes doivent demeurer en place jusqu'à l'achèvement des travaux d'exploitation et de remise en état du site.

Article 1.5.1.3 - Accès à la carrière

L'accès à la carrière est contrôlé durant les heures d'activité.

L'accès à la voirie publique est aménagé de telle sorte qu'il n'aggrave pas la situation de risque pour la sécurité publique.

Article 1.5.1.4 - Mise en service de l'exploitation

La mise en service de l'installation est subordonnée à la constitution des garanties financières dont le montant et les modalités d'actualisation sont fixés au CHAPITRE 1.6 - du présent arrêté. Le début de l'exploitation ne peut intervenir qu'après la réalisation des prescriptions mentionnées à l'Article 1.5.1 - .

ARTICLE 1.5.2 - CLOTURES ET BARRIERES

Une clôture solide et efficace, entretenue pendant toute la durée de l'autorisation, doit être installée sur le pourtour de la zone en exploitation et des installations.

Cette clôture peut être constituée de deux fils. Dans ce cas, elle est jalonnée tous les 50 mètres environ de panneaux signalant le danger et interdisant l'accès au site.

L'entrée de la carrière est matérialisée par un dispositif mobile, interdisant l'accès en dehors des heures d'exploitation.

CHAPITRE 1.6 - GARANTIES FINANCIERES

ARTICLE 1.6.1 - OBJET DES GARANTIES FINANCIERES

Les garanties financières définies dans le présent arrêté s'appliquent pour les activités d'exploitation de carrière. Cette garantie concerne les travaux de remise en état de la zone d'exploitation selon le plan de phasage annexé au présent arrêté.

ARTICLE 1.6.2 - MONTANT DES GARANTIES FINANCIERES

Le montant de la garantie financière permettant d'assurer la remise en état de la carrière est fixé à 339 000 (trois cent trente neuf mille) euros (valeur mai 2011) pour la première période quinquennale.

Le montant de la garantie ne comprend pas l'achat des matériaux nécessaires à cette remise en état et qui sont les matériaux de découvertes et les refus d'exploitation, stockés durant l'exploitation, tel que prescrit à l'Article 3.1.2 - (décapage) de cet arrêté.

ARTICLE 1.6.3 - ETABLISSEMENT DES GARANTIES FINANCIERES

Avant le début de l'exploitation, dans les conditions prévues par le présent arrêté à l'Article 1.5.1 - , l'exploitant adresse au Préfet et en copie à la Direction Régionale de l'Environnement, de l'Aménagement et du Logement le document attestant la constitution des garanties financières établie dans les formes prévues par l'arrêté ministériel du 1^{er} février 1996 modifié .

ARTICLE 1.6.4 - RENOUVELLEMENT DES GARANTIES FINANCIERES

Les éléments de calcul du montant de la garantie financière à constituer pour les périodes quinquennales suivantes sont transmis au préfet au moins six mois avant la fin de la période.

ARTICLE 1.6.5 - ACTUALISATION DES GARANTIES FINANCIERES

L'exploitant est tenu d'actualiser le montant des garanties financières et en atteste auprès du Préfet dans les cas suivants :

- sur une période au plus égale à cinq ans, lorsqu'il y a une augmentation supérieure à 15 (quinze) % de l'indice TP01, et ce dans les six mois qui suivent ces variations.

ARTICLE 1.6.6 - REVISION DU MONTANT DES GARANTIES FINANCIERES

Toute modification des caractéristiques de la méthode d'exploitation doit être préalablement portée à la connaissance du préfet. Cette information est accompagnée de la communication des nouveaux éléments de surface et de calcul du montant de la garantie financière, et de l'attestation d'un établissement financier ou d'une entreprise d'assurance s'engageant à constituer un nouveau montant de garantie financière dès leur notification au préfet.

ARTICLE 1.6.7 - ABSENCE DE GARANTIES FINANCIERES

Toute rupture de l'engagement constituant la garantie financière est immédiatement portée à la connaissance du préfet. Il en est de même en cas de dépôt de bilan et de toutes mesures issues de cette situation.

Outre les sanctions rappelées à l'article L.516-1 du code de l'environnement, l'absence de garanties financières peut entraîner la suspension du fonctionnement des installations classées visées au présent arrêté, après mise en œuvre des modalités prévues à l'article L.514-1 de ce code. Conformément à l'article L.514-3 du même code, pendant la durée de la suspension, l'exploitant est tenu d'assurer à son personnel le paiement des salaires, indemnités et rémunérations de toute nature auxquels il avait droit jusqu'alors.

ARTICLE 1.6.8 - APPEL DES GARANTIES FINANCIERES

Le Préfet peut faire appel aux garanties financières, en application de l'article L.516-1 du code de l'environnement, dans les cas suivants :

- la disparition juridique de l'exploitant
- le non respect des prescriptions de remise en état de l'arrêté préfectoral d'autorisation et des arrêtés complémentaires qui lui sont associés.

ARTICLE 1.6.9 - LEVEE DE L'OBLIGATION DE GARANTIES FINANCIERES

L'obligation de garanties financières est levée à la cessation d'exploitation des installations nécessitant la mise en place des garanties financières, et après que les travaux couverts par les garanties financières ont été normalement réalisés.

Ce retour à une situation normale est constaté, dans le cadre de la procédure de cessation d'activité prévue aux articles R. 512-74 et R. 512 39-1 à R. 512-39-3, par l'inspection des installations classées qui établit un procès-verbal de récolement.

L'obligation de garanties financières est levée par arrêté préfectoral.

CHAPITRE 1.7 - MODIFICATIONS ET CESSATION D'ACTIVITE

ARTICLE 1.7.1 - PORTER A CONNAISSANCE

Toute modification apportée par le demandeur aux installations, à leur mode d'utilisation ou à leur voisinage, et de nature à entraîner un changement notable des éléments du dossier de demande d'autorisation, est portée avant sa réalisation à la connaissance du Préfet avec tous les éléments d'appréciation.

ARTICLE 1.7.2 - MISE A JOUR DES ETUDES D'IMPACT ET DE DANGERS

Les études d'impact et de dangers sont actualisées à l'occasion de toute modification notable telle que prévue à l'article R 512-33 du code de l'environnement. Ces compléments sont systématiquement communiqués au Préfet qui pourra demander une analyse critique d'éléments du dossier justifiant des vérifications particulières, effectuée par un organisme extérieur expert dont le choix est soumis à son approbation. Tous les frais engagés à cette occasion sont supportés par l'exploitant.

ARTICLE 1.7.3 - EQUIPEMENTS ABANDONNES

Les équipements abandonnés ne doivent pas être maintenus dans les installations. Toutefois, lorsque leur enlèvement est incompatible avec les conditions immédiates d'exploitation, des dispositions matérielles interdiront leur réutilisation afin de garantir leur mise en sécurité et la prévention des accidents.

ARTICLE 1.7.4 - TRANSFERT SUR UN AUTRE EMPLACEMENT

Tout transfert sur un autre emplacement des installations visées sous l'article 1.2 du présent arrêté nécessite une nouvelle demande d'autorisation ou d'enregistrement ou déclaration.

ARTICLE 1.7.5 - CHANGEMENT D'EXPLOITANT

En application de l'article R 516-1 du code de l'environnement, le changement d'exploitant est soumis à autorisation. Le nouvel exploitant adresse au préfet les documents établissant ses capacités techniques et financières et l'acte attestant de la constitution de ses garanties financières.

ARTICLE 1.7.6 - CESSATION D'ACTIVITE

Sans préjudice des mesures de l'article R. 512-74 du code de l'environnement, pour l'application des articles R. 512-39-1 à R. 512-39-5, l'usage à prendre en compte est le suivant :

Lorsqu'une installation classée est mise à l'arrêt définitif, l'exploitant notifie au préfet la date de cet arrêt six mois au moins avant celui-ci.

La notification prévue ci-dessus indique les mesures prises ou prévues pour assurer, dès l'arrêt de l'exploitation, la mise en sécurité du site. Ces mesures comportent notamment :

- l'évacuation ou l'élimination des produits dangereux, et, des déchets présents sur le site ;
- des interdictions ou limitations d'accès au site ;
- la suppression des risques d'incendie et d'explosion ;
- la surveillance des effets de l'installation sur son environnement.

En outre, l'exploitant place le site de l'installation dans un état tel qu'il ne puisse porter atteinte aux intérêts mentionnés à l'article L. 511-1 et qu'il permette un usage futur du site déterminé selon le(s) usage(s) prévu(s) au premier alinéa du présent article.

CHAPITRE 1.8 - RESPECT DES AUTRES LEGISLATIONS ET REGLEMENTATIONS

ARTICLE 1.8.1 - RESPECT DES AUTRES LEGISLATIONS ET REGLEMENTATIONS

Les dispositions de cet arrêté préfectoral sont prises sans préjudice des autres législations et réglementations applicables, et notamment le code minier, le code civil, le code de l'urbanisme, le code du travail et le code général des collectivités territoriales, la réglementation sur les équipements sous pression.

Les droits des tiers sont et demeurent expressément réservés.

La présente autorisation ne vaut pas permis de construire.

TITRE 2 – GESTION DE L'ETABLISSEMENT

CHAPITRE 2.1 - ADMINISTRATION DES INSTALLATIONS

ARTICLE 2.1.1 - OBJECTIFS GENERAUX

L'exploitant prend toutes les dispositions nécessaires dans la conception l'aménagement, l'entretien et l'exploitation des installations pour :

- limiter la consommation d'eau, et limiter les émissions de polluants dans l'environnement ;
- la gestion des effluents et déchets en fonction de leurs caractéristiques, ainsi que la réduction des quantités rejetées ;
- prévenir en toutes circonstances, l'émission, la dissémination ou le déversement, chroniques ou accidentels, directs ou indirects, de matières ou substances qui peuvent présenter des dangers ou

inconvenients pour la commodité de voisinage, pour la santé, la sécurité, la salubrité publiques, pour l'agriculture, pour la protection de la nature, de l'environnement et des paysages, pour l'utilisation rationnelle de l'énergie ainsi que pour la conservation des sites et des monuments ainsi que des éléments du patrimoine archéologique.

ARTICLE 2.1.2 - CONSIGNES D'EXPLOITATION

L'exploitant établit des consignes d'exploitation pour l'ensemble des installations comportant explicitement les vérifications à effectuer, en conditions d'exploitation normale, en périodes de démarrage, de dysfonctionnement ou d'arrêt momentané de façon à permettre en toutes circonstances le respect des dispositions du présent arrêté.

L'exploitation se fait sous la surveillance de personnes nommément désignées par l'exploitant et ayant une connaissance des dangers des produits stockés ou utilisés dans l'installation.

ARTICLE 2.1.3 - HORAIRES DE FONCTIONNEMENT

L'exploitation du site est autorisée les jours ouvrés de 7h00 à 18h00.

CHAPITRE 2.2 - RESERVES DE PRODUITS OU MATIERES CONSOMMABLES

ARTICLE 2.2.1 - RESERVES DE PRODUITS

L'établissement dispose de réserves suffisantes de produits ou matières consommables utilisés de manière courante ou occasionnelle pour assurer la protection de l'environnement tels que produits de neutralisation, liquides inhibiteurs, produits absorbants...

CHAPITRE 2.3 - INTEGRATION DANS LE PAYSAGE

ARTICLE 2.3.1 - PROPRETE

L'exploitant prend les dispositions appropriées qui permettent d'intégrer l'installation dans le paysage. L'ensemble des installations est maintenu propre et entretenu en permanence.

L'exploitant prend les mesures nécessaires afin d'éviter la dispersion sur les voies publiques et les zones environnantes de poussières, papiers, boues, déchets, ... Des dispositifs d'arrosage, de lavage de roues, ... sont mis en place en tant que de besoin.

ARTICLE 2.3.2 - ESTHETIQUE

Les abords de l'installation, placés sous le contrôle de l'exploitant sont aménagés et maintenus en bon état de propreté (peinture,...). Les émissaires de rejet et leur périphérie font l'objet d'un soin particulier (plantations, engazonnement,...).

ARTICLE 2.3.3 - AMENAGEMENTS LE LONG DU CHEMIN DE LA COURONNADE

L'exploitant transmet une étude paysagère et technico-économique, établie en concertation avec les services techniques de la ville d'Aix-en-Provence, pour intégrer le réaménagement dans le paysage le long du chemin de la Couronnade, accompagnée d'un calendrier de réalisation, à l'inspection des Installations classées dans un délai de 6 mois après la notification du présent arrêté.

CHAPITRE 2.4 - DANGER OU NUISANCE NON PREvenu

ARTICLE 2.4.1 - DANGER OU NUISANCE NON PREvenu

Tout danger ou nuisance non susceptible d'être prévenu par les prescriptions du présent arrêté est immédiatement porté à la connaissance du Préfet par l'exploitant.

CHAPITRE 2.5 - INCIDENTS OU ACCIDENTS

ARTICLE 2.5.1 - DECLARATION ET RAPPORT

L'exploitant est tenu à déclarer dans les meilleurs délais à l'inspection des installations classées les accidents ou incidents survenus du fait du fonctionnement de son installation qui sont de nature à porter atteinte aux intérêts mentionnés à l'article L. 511-1 du code de l'environnement.

Un rapport d'accident ou, sur demande de l'inspection des installations classées, un rapport d'incident est transmis par l'exploitant à l'inspection des installations classées. Il précise notamment les circonstances et les causes de l'accident ou de l'incident, les effets sur les personnes et l'environnement, les mesures prises ou envisagées pour éviter un accident ou un incident similaire et pour en pallier les effets à moyen ou long terme.

Ce rapport est transmis sous 15 jours à l'inspection des installations classées.

CHAPITRE 2.6 - RECAPITULATIF DES DOCUMENTS TENUS A LA DISPOSITION DE L'INSPECTION

ARTICLE 2.6.1 - RECAPITULATIF DES DOCUMENTS TENUS A LA DISPOSITION DE L'INSPECTION

L'exploitant établit et tient à jour un dossier comportant les documents suivants :

- le dossier de demande d'autorisation initial,
- les plans tenus à jour,
- les récépissés de déclaration et les prescriptions générales, en cas d'installations soumises à déclaration non couvertes par un arrêté d'autorisation,
- les arrêtés préfectoraux associés aux enregistrements et les prescriptions générales ministérielles, en cas d'installations soumises à enregistrement non couvertes par un arrêté d'autorisation,
- les arrêtés préfectoraux relatifs aux installations soumises à autorisation, pris en application de la législation relative aux installations classées pour la protection de l'environnement,
- tous les documents, enregistrements, résultats de vérification et registres répertoriés dans le présent arrêté ; ces documents peuvent être informatisés, mais dans ce cas des dispositions doivent être prises pour la sauvegarde des données.

Ce dossier est tenu à la disposition de l'inspection des installations classées sur le site durant 5 années au minimum.

CHAPITRE 2.7 - RECAPITULATIF DES DOCUMENTS A TRANSMETTRE A L'INSPECTION

ARTICLE 2.7.1 - RECAPITULATIF DES DOCUMENTS A TRANSMETTRE A L'INSPECTION

L'exploitant transmet à l'inspection les documents suivants :

Articles	Contrôles à effectuer	Périodicité du contrôle
Article 10.2.1 -	Niveaux sonores	Tous les 5 ans

Articles	Documents à transmettre	Périodicités / échéances
CHAPITRE 1.6 -	Attestation de constitution de garanties financières	Avant le début d'exploitation et 3 mois avant la fin de la période (ou tous les 5 ans), ou avant 6 mois suivant une augmentation de plus de 15 % de l'indice TP01
Article 1.7.6 -	Notification de mise à l'arrêt définitif	6 mois avant la date de cessation d'activité
Article 3.1.6 -	Bilan des déchets inertes	Trimestriel
Article 3.1.8 -	Plan de gestion des déchets inertes	Tous les 5 ans et dans le cas d'une modification
Article 3.1.10 -	Registre et plan	Annuel
Article 4.3.1 -	État des lieux	Tous les 5 ans et dans le cas d'une modification
Article 4.3.2 -	Évaluation des émissions de poussières totales et de particules fines PM 10	Tous les 5 ans et dans le cas d'une modification
Article 4.3.3.1 -	Mise en conformité	3 mois suivant la notification du présent arrêté
Article 4.3.3.2 -	Évaluation	3 mois suivant la notification du présent arrêté

Article 4.4.2 -	Rapport des mesures des retombées de poussières	Mensuel
Article 10.4.1 -	Bilans et rapports annuels Déclaration annuelle des émissions	Annuel Annuelle

TITRE 3 - EXPLOITATION

CHAPITRE 3.1 - DISPOSITIONS PARTICULIERES D'EXPLOITATION

ARTICLE 3.1.1 - DEFRICHEMENT

Sans préjudice de la législation en vigueur, le déboisement et le défrichage des terrains sont réalisés progressivement, par phases correspondant aux besoins de l'exploitation.

ARTICLE 3.1.2 - DECAPAGE DES TERRAINS

Le déboisement, le défrichage et le décapage des terrains sont limités aux besoins des travaux d'exploitation afin de limiter les sources d'émissions de poussières. Il est réalisé de manière sélective, de façon à ne pas mêler les terres végétales constituant l'horizon humifère aux stériles.

Il est effectué préférentiellement à la pelle mécanique pour garantir la protection d'éventuels vestiges archéologiques et en particulier pour la parcelle KN 15 en appliquant les prescriptions de l'arrêté n° 2147 du 28 mars 2012 relatif au diagnostic archéologique.

L'horizon humifère et les stériles sont stockés séparément dans des merlons périphériques et réutilisés pour le réaménagement.

La station de l'Alpiste bleuâtre est délimitée partout moyen visible permettant sa sauvegarde pendant toute la durée de l'exploitation.

Le début de l'exploitation de la partie Nord n'est pas autorisé entre avril et juillet.

Article 3.1.2.1 - Patrimoine archéologique

Les techniques mises en œuvre doivent garantir la protection d'éventuels vestiges archéologiques (décapage à la pelle mécanique équipée de godet lisse travaillant en rétro-action ou à l'aide de tout autre moyen garantissant des résultats équivalents).

Les découvertes fortuites de vestiges archéologiques sont déclarées dans les meilleurs délais au service régional de l'archéologie, à la mairie et à l'inspection des installations classées.

En cas de découverte fortuite de vestiges archéologiques, l'exploitant prend toutes dispositions pour empêcher la destruction, la dégradation ou la détérioration de ces vestiges.

ARTICLE 3.1.3 - EPAISSEUR D'EXTRACTION

L'extraction est limitée à une profondeur maximale d'exploitation limitée à la côte 70 NGF du coté EST.

ARTICLE 3.1.4 - CONDUITE DE L'EXPLOITATION

L'exploitation se fait à sec à l'aide d'engins mécaniques. Les matériaux extraits sont soit dirigés vers un stock tampons, soit directement chargés dans les camions pour livraison.

L'extraction est réalisée par campagne successives. La hauteur des fronts d'exploitation est limitée à 15 mètres avec une pente maximum de 3/2 (3 en largeur pour 2 en hauteur).

Le remblaiement est réalisé de façon progressive au fur et à mesure de la libération de l'espace

L'exploitant établit des consignes d'exploitation pour l'ensemble des installations comportant explicitement les vérifications à effectuer, en conditions d'exploitation normale, en périodes de démarrage, de dysfonctionnement ou d'arrêt momentané de façon à permettre en toutes circonstances le respect des dispositions du présent arrêté. L'exploitation doit se faire sous la surveillance de personnes nommément désignées par l'exploitant et ayant une connaissance des dangers des produits stockés ou utilisés dans l'installation.

L'exploitation est conduite suivant la méthode et le phasage définis dans le dossier de demande d'autorisation. Le plan de phasage est joint en annexe au présent arrêté.

ARTICLE 3.1.5 - TRANSPORT DES MATERIAUX

Les prescriptions du présent arrêté s'appliquent sans préjudices des articles L.131-8 et L.141-9 du Code de la Voirie Routière.

L'exploitation est conduite, dans sa globalité, pour ne pas augmenter sa contribution à la circulation sur l'avenue Bressier. Dans ce but, le flux de camions est limité à 20 000 (entrées + sorties) par an avec un maximum de 2 200 (entrées + sorties) par mois.

Pour limiter le flux de camions générés par l'activité, l'exploitant favorise au maximum le "double-frêt".

Dans un délai d'un an après la notification du présent arrêté, l'exploitant réalise une étude technico-économique pour la création d'un itinéraire alternatif notamment en utilisant l'emprise de l'ancienne voie de liaison entre la carrière et la tuilerie.

ARTICLE 3.1.6 - RECEPTION DE MATERIAUX INERTES

La réception de matériaux de construction et de démolition est autorisée sous réserve que ceux-ci soient inertes (arrêté ministériel du 6 juillet 2011). Les matériaux autorisés sont les suivants :

- Béton (17 01 01) ;
- Briques (17 01 02) ;
- Tuiles et céramiques (17 01 03) ;
- Mélange de béton, briques, tuiles et céramiques ne contenant pas de substances dangereuses (17 01 07) ;
- Mélange bitumineux ne contenant pas de goudron (17 03 02) ;
- Ballast de voie ne contenant pas de substances dangereuses (17 05 08) ;
- Terres et cailloux ne contenant pas de substances dangereuses (17 05 04) ;
- Terres et pierres (20 02 02) ;
- Tous déchets inertes non dangereux ayant fait l'objet d'un CAP, notamment déchets de construction et de démolition en mélange ne contenant que des déchets minéraux et exempts de substances dangereuses ou de ferraille (17 09 04).

Les apports extérieurs sont accompagnés d'un bordereau de suivi qui indique leur provenance, leur destination, leur quantité, leurs caractéristiques et qui atteste leur conformité à leur destination et notamment aux dispositions de l'annexe II de l'arrêté ministériel du 6 juillet 2011.

Les déchets d'enrobés bitumineux font l'objet d'un test de détection pour s'assurer qu'ils ne contiennent pas de goudron.

L'exploitant tient à jour un registre des apports sur lequel sont répertoriés la provenance, les quantités et les caractéristiques des matériaux y compris les CAP.

Afin de s'assurer du caractère inerte des déchets, l'exploitant réalise un premier contrôle visuel à l'entrée du site, lors de l'enregistrement du chargement et un second contrôle plus approfondi, lors du déchargement sur la plate-forme de stockage. Les chargements refusés sont consignés dans un registre de refus. A titre exceptionnel, les matériaux d'apport dont l'exploitant reconnaît qu'ils ne sont pas conformes aux prescriptions de cet article après le départ du véhicule peuvent être stockés sur une aire de dépôt tampon pendant une durée au plus égale à 48 heures. Ils sont évacués vers des centres dûment autorisés. Ces différentes opérations sont notées dans le registre susvisé.

Compte tenu du substrat de la carrière et de son contexte géologique, les déchets inertes respectant les dispositions de l'article 10 de l'arrêté du 28 octobre 2010 relatif aux installations de stockage de déchets inertes peuvent être acceptés sur le site après délivrance par l'exploitant d'un certificat d'acceptation préalable (article 9 de l'arrêté du 28 octobre 2010). Les valeurs limites mentionnées à l'annexe II peuvent être affectées d'un facteur 9. Les CAP sont tenus à la disposition de l'Inspection des Installations classées, avec tous les justificatifs. L'exploitant transmet un bilan trimestriel quantitatif des matériaux reçus sous cette dérogation dans les formes fixés par l'Inspection des Installations classées.

Les matériaux sont valorisés par recyclage après traitement dans une unité mobile. La partie non réutilisable est utilisée pour les opérations de réaménagement.

Article 3.1.6.1 - Caractéristiques de la plate-forme de réception des matériaux inertes

La plate-forme au droit de la parcelle KN77 comprend :

- une zone de tri : comprenant l'unité de tri, criblage et concassage.
 - tri pour l'élimination du matériel non réutilisable (bois, plastique ...).
 - criblage et concassage.
- une zone de stockage provisoire ou de transit permettant l'entreposage provisoire des déchets avant et après traitement. La zone de dépôt avant tri est isolée par la mise en place d'un polyane, régulièrement changé. Cette aire est délimitée par un merlon périphérique de 50 cm de hauteur minimale.
- une aire à containers pour DIB (Déchets Industriels Banals) permettant la récupération et la séparation des différents matériaux issus de la zone de tri (bois, caoutchouc, carton, plâtre, papier, plastique, métaux, verre, ferraille...).

ARTICLE 3.1.7 - STOCKAGE DE DECHETS INERTES ET DES TERRES NON POLLUEE

Les installations de stockage de déchets inertes et de terres non polluées sont construites, gérées et entretenues de manière à assurer leur stabilité physique et à prévenir toute pollution. L'exploitant assure un suivi des quantités et des caractéristiques des matériaux stockés, et établit un plan topographique permettant de localiser les zones de stockage temporaire correspondantes.

L'exploitant s'assure, au cours de l'exploitation de la carrière, que les déchets inertes et les terres non polluées qui sont utilisés pour le remblayage et la remise en état de la carrière ou pour l'entretien des pistes de circulation ne sont pas en mesure de dégrader les eaux superficielles et les eaux souterraines. L'exploitant étudie et veille au maintien de la stabilité de ces dépôts.

L'exploitant tient à jour un registre sur lequel sont répertoriés la provenance, les quantités, les caractéristiques des matériaux et les moyens de transport utilisés ainsi qu'un plan topographique permettant de localiser les zones de remblais correspondant aux données figurant sur le registre.

ARTICLE 3.1.8 - PLAN DE GESTION DES DECHETS INERTES

L'exploitant doit établir un plan de gestion des déchets inertes et des terres non polluées résultant du fonctionnement de la carrière. Ce plan est établi avant le début de l'exploitation. Il contient au moins les éléments suivants :

- la caractérisation et une estimation des quantités totales de déchets d'extraction qui sont stockés durant la période d'exploitation ;
- la description de l'exploitation générant ces déchets et de leurs traitements ultérieurs ;
- la description de la manière dont le dépôt des déchets peut affecter l'environnement et la santé humaine, ainsi que les mesures préventives prises pour réduire au minimum les incidences sur l'environnement ;
- la description des modalités d'élimination ou de valorisation de ces déchets ;
- le plan concernant la remise en état de l'installation de stockage de déchets ;
- les procédures de contrôle et de surveillance ;
- les mesures de prévention de la détérioration de la qualité de l'eau et en vue de prévenir ou de réduire au minimum la pollution de l'air et du sol, en tant que de besoin ;
- une étude de l'état du terrain de la zone de stockage susceptible de subir des dommages dus à l'installation de stockage de déchets.

Le plan de gestion est révisé par l'exploitant tous les cinq ans et dans le cas d'une modification apportée aux installations, à leur mode d'utilisation ou d'exploitation et de nature à entraîner une modification substantielle des éléments du plan. Il est transmis à l'inspection des installations classées.

ARTICLE 3.1.9 - DISTANCES LIMITES ET ZONES DE PROTECTION

L'accès aux zones dangereuses des travaux d'exploitation est interdit par une clôture efficace ou tout autre dispositif équivalent et le danger est signalé par des pancartes.

Les bords des excavations sont tenus à distance horizontale d'au moins 10 mètres des limites du périmètre sur lequel porte l'autorisation, ainsi que de l'emprise des éléments de surface dont l'intégrité conditionne le respect de la sécurité et de la salubrité publique.

De plus, l'exploitation du gisement à son niveau le plus bas est arrêtée à compter du bord supérieur de la fouille à une distance horizontale telle que la stabilité des terrains avoisinants ne soit pas compromise. Cette distance prend en compte la hauteur totale des excavations, la nature et l'épaisseur des différentes couches présentes sur toute cette hauteur.

L'exploitant doit prendre toutes dispositions d'usage pour les travaux au voisinage des canalisations enterrées et des lignes électriques

ARTICLE 3.1.10 - REGISTRES ET PLANS

Il est établi un plan d'échelle adaptée à la superficie de l'exploitation. Ce plan est mis à jour au moins une fois par an et transmis à l'inspecteur des installations classées.

Sur ce plan sont reportés :

- les limites du périmètre sur lequel porte le droit d'exploiter ainsi que ses abords dans un rayon de 50 mètres et avec un repérage par rapport au cadastre,
- les bords de la fouille,
- les courbes de niveau ou côtes d'altitude des points significatifs,
- les zones remises en état,
- des éléments de la surface dont l'intégrité de l'emprise conditionne le respect de la sécurité et de la salubrité publiques.

ARTICLE 3.1.11 - REMISE EN ETAT

La remise en état du site est conduite conformément aux principes d'aménagement contenus dans le dossier de demande d'autorisation. Elle est coordonnée à l'exploitation et achevée à l'expiration de la présente autorisation.

La remise en état du site comporte au minimum les dispositions suivantes :

- la mise en sécurité des fronts de taille ;
- le nettoyage de l'ensemble des terrains et, d'une manière générale, la suppression de toutes les structures n'ayant pas d'utilité après la remise en état du site.

Le projet de réaménagement doit favoriser le retour des terrains à une vocation agricole. Il consiste à :

- combler les parties exploitées afin de conférer au site une morphologie intégrée au paysage environnant,

- aménager le site afin de l'insérer dans son environnement en créant des zones de bosquets et en ouvrant des parcelles cultivées ou en jachères en respectant des pentes compatibles avec l'usage agricole,
- conférer au site des pentes non érosives favorisant l'écoulement des eaux de surface
- les talus le long du chemin de la Couronnade ont une pente maximum de 3 en hauteur pour 2 en largeur.

L'aménagement paysagé est complété par la plantation d'espèces arbustives et arborescentes de manière à intégrer le site dans l'espace alentour.

A l'issue du réaménagement, les eaux pluviales sont pour partie infiltrées, le ruissellement excédentaire est canalisé vers les fossés périphériques et un bassin de rétention de m³ est créé pour une occurrence décennale.

L'exploitant transmet, dans un délai de 9 mois à compter de la notification du présent arrêté, à l'Inspection des Installations classées et à la mairie, une étude hydraulique sur les conséquences potentielles du réaménagement prévu sur les crues de l'Arc (hauteurs amont et aval, vitesse, etc.) en tenant compte de la zone inondable et des limites de la zone hydro-géomorphologique, notamment le long du chemin de la Couronnade. En fonction des résultats de cette étude, l'exploitant proposera, si nécessaire, des modifications de son réaménagement.

ARTICLE 3.1.12 - REMBLAYAGE DE LA CARRIERE

Le remblayage est géré de manière à assurer la stabilité physique des terrains. En particulier, les zones remblayées sont modelées de manière à évacuer les eaux de ruissellement et limiter l'infiltration des eaux susceptibles d'atteindre les talus.

Lorsque le remblayage est réalisé avec apport de matériaux extérieurs (déblais de terrassements, matériaux de démolition...), ceux-ci doivent être préalablement triés de manière à garantir l'utilisation des seuls matériaux inertes, cf. Article 3.1.6 - et Article 3.1.6 - qui définissent les principales dispositions à prendre en particulier :

- les apports extérieurs sont accompagnés d'un bordereau de suivi qui indique leur provenance, leur destination, leur quantités, leur caractéristiques et les moyens de transport utilisés et qui atteste la conformité des matériaux à leur destination ;
- l'exploitant tient à jour un registre sur lequel sont répertoriés la provenance, les quantités, les caractéristiques des matériaux et les moyens de transport utilisés ;
- un plan topographique permettant de localiser les zones de remblais.

ARTICLE 3.1.13 - AUTRES DISPOSITIONS

Les dispositions nécessaires sont prises pour qu'il ne puisse y avoir en utilisation normale ou en cas d'accident, de déversement de matières dangereuses ou insalubres vers le milieu naturel, en particulier :

- les engins de chantier sont régulièrement vérifiés. Le stationnement des véhicules sur le site d'extraction est limité à la durée normale des opérations d'exploitation ;
- le ravitaillement et l'entretien des engins de chantier sont réalisés sur une aire étanche entourée par un caniveau et reliée à un point bas étanche permettant la récupération totale des eaux ou des liquides résiduels.

TITRE 4 - PREVENTION DE LA POLLUTION ATMOSPHERIQUE

CHAPITRE 4.1 - CONCEPTION DES INSTALLATIONS

ARTICLE 4.1.1 - DISPOSITIONS GENERALES

L'exploitant prend toutes les dispositions nécessaires dans la conception, l'exploitation et l'entretien des installations de manière à limiter les émissions à l'atmosphère, y compris diffuses, notamment par la mise en œuvre des meilleures techniques disponibles, le développement de techniques de valorisation, la collecte sélective et le traitement des effluents en fonction de leurs caractéristiques et la réduction des quantités rejetées en optimisant notamment l'efficacité énergétique.

Les installations de traitement d'effluents gazeux doivent être conçues, exploitées et entretenues de manière :

- à faire face aux variations de débit, température et composition des effluents,
- à réduire au minimum leur durée de dysfonctionnement et d'indisponibilité.

Si une indisponibilité est susceptible de conduire à un dépassement des valeurs limites imposées, l'exploitant doit prendre les dispositions nécessaires pour réduire la pollution émise en réduisant ou en arrêtant les installations concernées.

Le brûlage à l'air libre est interdit à l'exclusion des essais incendie. Dans ce cas, les produits brûlés sont identifiés en qualité et quantité.

Les engins et les véhicules de transport et de manutention utilisés sont conformes à la réglementation en vigueur relative aux rejets atmosphériques. Toutes les dispositions sont prises pour limiter au maximum leurs émissions par l'organisation optimale du charroi dans et hors du site.

CHAPITRE 4.2 - MESURES APPLICABLES POUR LUTTER CONTRE LES EMISSIONS DE POUSSIÈRES

ARTICLE 4.2.1 - PROPRETE

L'ensemble du site et ses abords, sous le contrôle de l'exploitant, doivent être maintenus propres et régulièrement nettoyés, notamment de manière à éviter les amas de matériaux extraits et de poussières. Les bâtiments et les installations sont entretenus en permanence.

ARTICLE 4.2.2 - INSTALLATIONS DE TRAITEMENT DES MATERIAUX

Les dispositifs de limitation d'émission des poussières résultant du fonctionnement des installations de traitement des matériaux sont aussi complets et efficaces que possible.

Lorsque l'exploitant utilise un dépoussiéreur, l'exutoire, après épuration des gaz collectés, est muni d'orifices obturables et accessibles aux fins d'analyse.

Sauf à être capotées ou confinées, les installations (concasseurs, broyeurs, cribles ...) susceptibles de dégager des poussières doivent être munis de dispositifs permettant de collecter et canaliser autant que possible les émissions.

Les installations de manipulation, de transvasement et de transport de produits minéraux susceptibles de dégager des poussières sont munies de dispositifs de capotage ou de confinement complétés si besoin par des dispositifs de brumisation ou d'aspiration permettant de réduire autant que possible les envois de poussières. Les dispositifs d'aspiration sont raccordés à une installation de dépoussiérage.

Les points d'accumulation de poussières fines, tels que les tambours de tension des convoyeurs à bandes et les superstructures, sont nettoyés régulièrement. La fréquence des nettoyages est précisée dans le document prévu à l'Article 4.3.1 - .

ARTICLE 4.2.3 - STOCKAGES

L'exploitant prend les dispositions utiles pour limiter les émissions de poussières dues au stockage des produits dans l'enceinte de la carrière.

Les fillers (éléments fins inférieurs à 80 µm) doivent être confinés (sachets, récipients, silos, bâtiments fermés). Les produits pulvérulents non stabilisés doivent être ensachés ou stockés en silos. Ces silos doivent être munis de dispositifs de contrôle de niveau de manière à éviter les débordements. L'air s'échappant de ces silos doit être dépoussiéré s'il est rejeté à l'atmosphère.

Les stocks piles susceptibles de contenir des matériaux fins sont réalisés de manière à empêcher la prise au vent et à éviter les envois de poussières.

Les stockages extérieurs doivent être positionnés sur le site de la carrière de manière à être protégés des vents dominants et si nécessaire humidifiés pour éviter les émissions et les envois de poussières, même pendant les périodes d'inactivité de la carrière.

Le dispositif d'arrosage utilisé est asservi à une station météo locale mesurant la vitesse et la direction du vent et se déclenche automatiquement dès que la vitesse du vent dépasse 50 km/h. En cas d'impossibilité de les stabiliser, ces stockages doivent être réalisés sous abris ou en silos.

ARTICLE 4.2.4 - VOIES DE CIRCULATION

L'exploitant prend les dispositions utiles pour limiter les émissions de poussières dues à la circulation d'engins ou de véhicules dans l'enceinte de la carrière.

L'ensemble des voies de circulation à l'intérieur de la carrière, ainsi que les aires de stationnement, sont traitées avec des moyens adaptés décrits dans le dossier prévu à l'Article 4.3.1 - pour fixer au sol les poussières et éviter leur envoi en toute circonstance. L'exploitant doit réaliser les travaux d'entretien nécessaires au maintien en état de ces pistes.

Pour les pistes principales et à proximité des lieux d'extraction, un arrosage ou un dispositif d'efficacité équivalente, de type « encroûtage » par exemple, est mis en œuvre et est étendu au fur et à mesure de l'avancement de l'exploitation.

Il est mis en œuvre autant que de besoin pour éviter les envois de poussières lors du roulage.

L'arrosage est réalisé par des moyens mobiles ou par un système fixe. Ce dernier est asservi à une station météo locale mesurant la vitesse et la direction du vent et déclenche automatiquement dès que la vitesse du vent dépasse 50 km/h. En cas d'arrosage mobile, le nombre d'heures de fonctionnement de l'arroseuse est comptabilisé et est consigné chaque mois dans le rapport prévu à l'Article 4.4.2 - du présent arrêté.

La vitesse des engins sur les pistes non-revêtues est adaptée pour limiter les émissions de poussières et doit en toutes circonstances rester conforme aux dispositions du dossier de prescription « véhicules sur pistes ».

Les engins, véhicules de transport et de manutention utilisés sont conformes à la réglementation en vigueur relative aux rejets atmosphériques. Ils utilisent du gasoil non-routier s'ils ne sont pas munis de filtres à particules. Toutes les dispositions sont prises pour limiter au maximum leurs émissions par l'organisation optimale du charroi sur le site.

Les véhicules sortant du site ne doivent pas être à l'origine d'envols de poussières ni entraîner de dépôt de poussières ou de boues sur les voies de circulation. Pour cela, si nécessaire, des dispositions telles que le nettoyage des roues sont prévues. Ce dispositif est nettoyé aussi souvent que nécessaire et il est vérifié chaque jour pour garantir son efficacité.
L'exploitant doit prévoir l'aspersion systématique des produits susceptibles de contenir des matériaux fins dans les bennes non-recouvertes des camions sortant du site.

ARTICLE 4.2.5 - CHARGEMENT

Le poste de livraison des granulats est aménagé et exploité de telle sorte qu'il ne puisse y avoir d'émission de poussières lors du chargement des camions.
Des systèmes de réduction des émissions de poussières adaptés aux types de produits manipulés (aspersion, aspiration, chargement dans un bâtiment fermé, etc.) sont mis en place.
Des manches de chargement télescopiques ou des dispositifs équivalents sont aménagés sous les silos ou les trémies contenant des produits fins < 2mm), afin de s'ajuster à la hauteur du tas de façon continue.

ARTICLE 4.2.6 - DEBIT D'EAU

L'exploitant dispose du débit d'eau permettant le respect des prescriptions du présent arrêté.

ARTICLE 4.2.7 - TRAITEMENT DES SURFACES LIBRES

Les surfaces où cela est possible sont traitées de manière à empêcher les envols de poussières (engazonnement ou autre traitement).

ARTICLE 4.2.8 - MAINTENANCE

L'exploitant met en place une procédure de maintenance et de gestion des pannes des dispositifs de lutte contre les émissions de poussières pour limiter les périodes de dysfonctionnement.
En cas d'indisponibilité d'un des dispositifs de lutte contre les émissions de poussières et en l'absence de solution alternative pour maîtriser les envols de poussières, l'installation concernée est arrêtée, ou la piste concernée est interdite d'accès sous un délai raisonnable, sauf en cas de conditions météorologiques défavorables auquel cas leur accès est interdit sans délai.
Lorsque l'exploitant utilise un dépoussiéreur, il rédige une procédure de contrôle visuel permettant de détecter facilement les dysfonctionnements.
L'exploitant tient un registre sur lequel sont mentionnées les anomalies de fonctionnement des dépoussiéreurs (date, durée, intervention effectuée, ...). Ces informations sont présentées dans le rapport annuel adressé à l'Inspection des Installations Classées.

CHAPITRE 4.3 - EVALUATION DES EMISSIONS DE POUSSIÈRES

ARTICLE 4.3.1 - ÉTAT DES LIEUX

L'exploitant décrit les différentes sources d'émissions de poussières sur son exploitation et définit toutes les dispositions utiles qu'il met en place sur les installations pour éviter ou limiter l'émission et la propagation des poussières. Ces dispositions, ainsi que les améliorations programmées, sont décrites dans un dossier, mis à jour à chaque modification importante des conditions d'exploitation et au moins tous les cinq ans. Ce document est soumis à l'accord de l'Inspection des Installations Classées.
En outre, ce document précise les conditions et les périodicités d'entretien des dispositifs mis en œuvre afin qu'ils gardent en permanence une efficacité maximale.

ARTICLE 4.3.2 - ÉVALUATION DES EMISSIONS DE POUSSIÈRES TOTALES ET DE PARTICULES FINES PM 10

Article 4.3.2.1 - Détermination du niveau d'empoussièrement dû aux émissions diffuses

L'exploitant réalise une évaluation selon l'Article 4.3.2.2 - du flux de poussières totales en suspension et de la part de particules dont le diamètre est inférieur à 10 microns, liée aux émissions diffuses de son exploitation.

Article 4.3.2.2 - Méthodologie d'évaluation des poussières totales en suspension et des PM 10

L'évaluation des émissions de poussières totales en suspension et des PM 10 se base sur les facteurs d'émission de la base de données AP-42 définie par l'agence de l'environnement américaine (US-EPA), définis dans le document AP-42, 8ème édition Volume 1, et en particulier dans le chapitre 11, section 11.19, et le chapitre 13, section 13.2.

L'évaluation peut se limiter aux trois sources majoritaires suivantes : la circulation des véhicules sur les pistes, l'érosion éolienne des stockages et la manipulation des tas de stocks. Les facteurs d'émission utilisés sont ceux définis dans le chapitre 13, sections 13.2.1 (Trafic sur route pavée), 13.2.2 (Trafic sur route non pavée), 13.2.4 (Stockage et manipulation) et 13.2.5 (Érosion éolienne) du document AP-42, 8ème édition, Volume 1. Les facteurs d'émission PM 30 sont utilisés pour les particules totales en suspension lorsqu'il n'y en a pas pour ces dernières.

Le document indiquant le détail du calcul de l'évaluation, en particulier les paramètres relatifs à l'exploitation retenus, est tenu à la disposition de l'Inspection des Installations Classées.
L'exploitant détermine le flux de particules totales en suspension et celui des particules PM 10.
Cette évaluation est révisée autant que de besoin en fonction de l'évolution du plan d'exploitation et au moins une fois tous les 5 ans.

ARTICLE 4.3.3 - DELAIS D'APPLICATION

Article 4.3.3.1 - Mise en conformité

Dans un délai de trois mois suivant la notification du présent arrêté, l'exploitant transmet au Préfet avec copie à l'Inspection des Installations Classées :

- le plan d'actions détaillant les zones à traiter et les moyens à mettre en œuvre pour garantir le respect des
- prescriptions du présent arrêté ;
- les coûts associés ;
- l'échéancier de mise en œuvre de ce plan qui ne dépassera pas le 1^{er} janvier 2014.

L'ensemble de ces éléments sont intégrés dans le dossier mentionné à l'Article 4.3.2.1 - du présent arrêté.

Article 4.3.3.2 - Évaluation

L'exploitant réalise l'évaluation demandée à l'Article 4.3.2 - pour l'année 2011 dans un délai de trois mois suivant la notification du présent arrêté.

CHAPITRE 4.4 - DISPOSITIFS DE SURVEILLANCE DES EMISSIONS DE POUSSIÈRES

ARTICLE 4.4.1 - ÉMISSIONS DE POUSSIÈRES PAR DES REJETS CANALISÉS

Une mesure du débit rejeté, de la concentration et des flux de poussières des rejets canalisés doit être effectuée, selon les méthodes normalisées en vigueur et par un organisme agréé.

Ces mesures sont effectuées sur une durée voisine d'une demi-heure, dans des conditions représentatives du fonctionnement de l'installation, suivant un tableau de normalisation des rejets sous le format suivant :

Rejets concernés	Débit maximum (m ³ /h)	Flux maximum (kg/j)	Type de suivi	Périodicité de mesure
Dépoussiéreur n° 1	[Débit 1]	[flux 1]	Prélèvement	2 fois par an
Dépoussiéreur n° n	[Débit n]	[flux n]	Prélèvement	2 fois par an

Lors des campagnes de mesure réalisées en 2012 ou à la suite de toute modification de l'installation, le résultat de ces mesures doit faire apparaître la concentration en poussières totales, mais aussi la part des PM 10 et PM 2,5 qu'elles contiennent.

Des contrôles supplémentaires peuvent être demandés par l'Inspection des Installations Classées, éventuellement de façon inopinée. Ces contrôles exécutés à la demande de l'Inspection des Installations Classées peuvent, avec l'accord de cette dernière, se substituer aux mesures semestrielles.

Les rapports établis à cette occasion sont transmis à l'Inspection des Installations Classées au plus tard dans le délai d'un mois suivant leur réception avec les commentaires nécessaires.

L'exploitant est tenu d'installer tous les dispositifs nécessaires à la réalisation de ces contrôles.

ARTICLE 4.4.2 - ÉMISSIONS DE POUSSIÈRES DIFFUSES

Un réseau approprié de mesure des retombées de poussières dans l'environnement, conforme à la norme NF X 43-007, est mis en place, suivant un programme de surveillance des retombées de poussières émises par le site (nombre et emplacement des points de mesure, modalités de mesures et de transmission des résultats, ...) en accord avec l'Inspection des Installations classées. Le réseau mis en place doit comprendre un point de référence utilisable pour chaque direction principale des vents identifiée par la station Météo France la plus proche.

Ces plaquettes sont relevées tous les 15 jours.

Le nombre de points de mesure et la fréquence des mesures peuvent être modifiés après accord de l'Inspection des Installations Classées, sur présentation par l'exploitant de résultats régulièrement inférieurs à 0,35 g/m²/jour sur une année.

Un rapport mensuel est transmis à l'Inspection des Installations Classées au plus tard dans le délai d'un mois suivant la réception des dernières mesures du mois concerné avec les commentaires nécessaires. Ce rapport résume également la situation météorologique délivrée par la station météo locale (épisodes de vent > 50 km/h, orientation du vent, pluviométrie, température, ...).

CHAPITRE 4.5 - VALEURS LIMITES DES EMISSIONS DE POUSSIÈRES CANALISÉES

ARTICLE 4.5.1 - DEFINITION DES VALEURS LIMITES

La concentration en poussières totales des rejets canalisés doit être inférieure à 30 mg/Nm³ par points de rejet (les mètres cubes sont rapportés à des conditions normalisées de température, 273 Kelvin, et de pression, 101,3 kilopascals, après déduction de la vapeur d'eau, gaz sec).

La procédure de contrôle visuel définie à l'Article 4.2.8 - du présent arrêté est mise en œuvre pour détecter rapidement tout dysfonctionnement du système de filtration.

Pour les installations nouvelles et les installations existantes, le flux des poussières canalisées ne dépasse pas 1 kg/h par point de rejet.

ARTICLE 4.5.2 - DEPASSEMENT DES VALEURS LIMITES

En cas de dépassement de la valeur de 30 mg/Nm³, l'exploitant réalise une analyse détaillée et propose à l'Inspection des Installations Classées, dans un délai d'un mois à compter du constat de celui-ci, un programme de réduction des émissions de poussières qu'il met en œuvre.

En cas de dépassement du double de la valeur précitée, identifié en application de la procédure définie à l'Article 4.2.8 - du présent arrêté, l'exploitant est tenu de procéder sans délai à l'arrêt de l'installation en cause.

CHAPITRE 4.6 - INDICATEURS DE SUIVI DES POUSSIÈRES DIFFUSES

ARTICLE 4.6.1 - DEFINITION DES INDICATEURS DE SUIVI DES RETOMBÉES DE POUSSIÈRES

Les objectifs retenus pour la surveillance des retombées de poussières, avec un système de mesure pondérale par plaquettes, sont :

- 1 g/m²/jour à compter du 1^{er} janvier 2013 (valeur limite à partir de laquelle un site est considéré comme empoussiéré) ;
- 0,5 g/m²/jour à compter du 1^{er} janvier 2014 ;

Après le 1^{er} janvier 2015, l'objectif à atteindre sera reconsidéré au regard des résultats obtenus lors des mesures effectuées en 2013 et 2014 et en fonction des connaissances sur les émissions de particules fines acquises à cette époque.

Ces valeurs doivent être considérées, pour une période de temps donnée correspondant à un épisode venteux, comme la différence entre le résultat du point de référence placé au vent et le résultat le plus élevé des points de mesures placés sous le vent.

ARTICLE 4.6.2 - DEPASSEMENT DES OBJECTIFS

En cas de dépassement des valeurs citées à l'Article 4.6.1 - , une analyse détaillée est réalisée pour expliquer les raisons de ce dépassement en tenant compte notamment les conditions météorologiques sur la période considérée.

Si le dépassement n'est pas dû à des conditions météorologiques particulières, l'exploitant propose à l'Inspection des Installations Classées, dans un délai d'un mois à compter du constat de celui-ci, un programme de réduction des émissions de poussières et l'échéancier associé. Un bilan de ces dépassements et des programmes de réduction associés est transmis dans le rapport d'exploitation annuel.

CHAPITRE 4.7 - POLLUTIONS ACCIDENTELLES

Les dispositions appropriées sont prises pour réduire la probabilité des émissions accidentelles et pour que les rejets correspondants ne présentent pas de dangers pour la santé et la sécurité publique. La conception et l'emplacement des dispositifs de sécurité destinés à protéger les appareillages contre une surpression interne doivent être tels que cet objectif soit satisfait, sans pour cela diminuer leur efficacité ou leur fiabilité.

CHAPITRE 4.8 - ODEURS

Les dispositions nécessaires sont prises pour que l'établissement ne soit pas à l'origine de gaz odorants, susceptibles d'incommoder le voisinage, de nuire à la santé ou à la sécurité publique.

TITRE 5 PROTECTION DES RESSOURCES EN EAUX ET DES MILIEUX AQUATIQUES

CHAPITRE 5.1 - PRELEVEMENTS ET CONSOMMATIONS D'EAU

ARTICLE 5.1.1 - ORIGINE DES APPROVISIONNEMENTS EN EAU

L'utilisation d'eau pour les usages industriels et spécialement celles dont la qualité permet des emplois domestiques doit être limitée par des systèmes qui en favorisent l'économie.

L'usage du réseau d'eau incendie est strictement réservé aux sinistres et aux exercices de secours et aux opérations d'entretien ou de maintien hors gel de ce réseau.

Les prélèvements d'eau dans le milieu qui ne s'avèrent pas liés à la lutte contre un incendie ou aux exercices de secours, sont autorisés dans les quantités suivantes :

Origine de la ressource	Prélèvement maximal annuel (m3)	Débit maximal Journalier (m3)
Eau de surface (bassin de rétention eaux pluviales)		
Réseau public		

La réalisation de tout nouveau forage ou la mise hors service d'un forage est portée à la connaissance du préfet avec tous les éléments d'appréciation de l'impact hydrogéologique.

En cas d'impossibilité de raccordement au réseau d'adduction public d'eau potable, l'exploitant devra engager la procédure d'autorisation préfectorale au titre du code de la santé publique pour utiliser l'eau brute à des fins de consommation humaine.

ARTICLE 5.1.2 - CONCEPTION ET EXPLOITATION DES INSTALLATIONS DE PRELEVEMENT D'EAUX

Les installations de prélèvement d'eau dans le milieu naturel doivent être munies de dispositifs de mesure totalisateurs de la quantité d'eau prélevée.

Ces dispositifs doivent être relevés toutes les mois. Le résultat de ces mesures doit être enregistré et tenu à la disposition de l'inspecteur des installations classées.

ARTICLE 5.1.3 - PROTECTION DES RESEAUX D'EAU POTABLE ET DES MILIEUX DE PRELEVEMENT

Article 5.1.3.1 - Protection des eaux d'alimentation

Un ou plusieurs réservoirs de coupure ou bacs de disconnexion ou tout autre équipement présentant des garanties équivalentes sont installés afin d'isoler les réseaux d'eaux industrielles et pour éviter des retours de substances dans les réseaux d'adduction d'eau publique ou dans les milieux de prélèvement.

CHAPITRE 5.2 - COLLECTE DES EFFLUENTS LIQUIDES

ARTICLE 5.2.1 - DISPOSITIONS GENERALES

Tous les effluents aqueux sont canalisés. Tout rejet d'effluent liquide non prévu à l'CHAPITRE 5.3 - ou non conforme aux dispositions du CHAPITRE 5.3 - est interdit.

A l'exception des cas accidentels où la sécurité des personnes ou des installations serait compromise, il est interdit d'établir des liaisons directes entre les réseaux de collecte des effluents devant subir un traitement ou être détruits et le milieu récepteur.

Les procédés de traitement non susceptibles de conduire à un transfert de pollution sont privilégiés pour l'épuration des effluents.

ARTICLE 5.2.2 - PLAN DES RESEAUX

Un schéma de tous les réseaux et un plan des égouts sont établis par l'exploitant, régulièrement mis à jour, notamment après chaque modification notable, et datés. Ils sont tenus à la disposition de l'inspection des installations classées ainsi que des services d'incendie et de secours.

Le plan des réseaux d'alimentation et de collecte fait notamment apparaître :

- l'origine et la distribution de l'eau d'alimentation,
- les dispositifs de protection de l'alimentation (bac de disconnexion, implantation des disconnecteurs ou tout autre dispositif permettant un isolement avec la distribution alimentaire, ...)
- les secteurs collectés et les réseaux associés
- les ouvrages de toutes sortes (vannes, compteurs...)
- les ouvrages d'épuration interne avec leurs points de contrôle et les points de rejet de toute nature (interne ou au milieu).

ARTICLE 5.2.3 - ENTRETIEN ET SURVEILLANCE

Les réseaux de collecte des effluents sont conçus et aménagés de manière à être curables, étanches et résister dans le temps aux actions physiques et chimiques des effluents ou produits susceptibles d'y transiter. L'exploitant s'assure par des contrôles appropriés et préventifs de leur bon état et de leur étanchéité. Les différentes canalisations accessibles sont repérées conformément aux règles en vigueur.

ARTICLE 5.2.4 - PROTECTION DES RESEAUX INTERNES A L'ETABLISSEMENT

Les effluents aqueux rejetés par les installations ne sont pas susceptibles de dégrader les réseaux d'égouts ou de dégager des produits toxiques ou inflammables dans ces égouts, éventuellement par mélange avec d'autres effluents.

CHAPITRE 5.3 - TYPES D'EFFLUENTS, LEURS OUVRAGES D'EPURATION ET LEURS CARACTERISTIQUES DE REJET AU MILIEU

ARTICLE 5.3.1 - IDENTIFICATION DES EFFLUENTS

L'exploitant est en mesure de distinguer les différentes catégories d'effluents suivants :

Article 5.3.1.1 - Eaux de procédés des installations :

Les rejets d'eau de procédé des installations de traitement des matériaux à l'extérieur du site autorisé sont interdits. Ces eaux sont intégralement recyclées. Le circuit de recyclage est conçu de telle manière qu'il ne puisse donner lieu à des pollutions accidentelles. Un dispositif d'arrêt d'alimentation en eau de procédé de l'installation, en cas de rejet accidentel de ces eaux, est prévu.

Article 5.3.1.2 - Eaux de ruissellement :

L'exploitant assure le bon écoulement des eaux sur la totalité de la carrière, par la réalisation d'un réseau de dérivation [création de merlons, traitement de certaines surfaces en enrobé, ...] de manière à canaliser les écoulements vers des bassins de régulièrement entretenus et curés, et dimensionnés pour contenir la totalité des eaux d'un orage décennal.

Le bassin de rétention des eaux pluviales à un volume minimal de 4 000 m³.

L'exploitant doit s'assurer que les installations de stockage de déchets inertes et des terres non polluées résultant du fonctionnement de la carrière ne génèrent pas de détérioration de la qualité des eaux. L'exploitant doit procéder, si l'étude d'impact en montre la nécessité, au traitement et au recyclage des eaux de ruissellement des installations de stockage des déchets et des terres non pollués.

Article 5.3.1.3 - Eaux rejetées (eaux d'exhaure, eaux pluviales et eaux de nettoyage)

Les rejets directs dans la nappe phréatique sont interdits.

Les eaux pluviales recueillies dans le bassin de rétention peuvent être rejetées au milieu naturel, après décantation, dans les fossés bordant le site.

ARTICLE 5.3.2 - COLLECTE DES EFFLUENTS

Les effluents pollués ne contiennent pas de substances de nature à gêner le bon fonctionnement des ouvrages de traitement.

La dilution des effluents est interdite. En aucun cas elle ne doit constituer un moyen de respecter les valeurs seuils de rejets fixées par le présent arrêté. Il est interdit d'abaisser les concentrations en substances polluantes des rejets par simples dilutions autres que celles résultant du rassemblement des effluents normaux de l'établissement ou celles nécessaires à la bonne marche des installations de traitement.

Les rejets directs ou indirects d'effluents dans la (les) nappe(s) d'eaux souterraines ou vers les milieux de surface non visés par le présent arrêté sont interdits.

ARTICLE 5.3.3 - GESTION DES OUVRAGES : CONCEPTION, DYSFONCTIONNEMENT

La conception et la performance des installations de traitement (ou de prétraitement) des effluents aqueux permettent de respecter les valeurs limites imposées au rejet par le présent arrêté. Elles sont entretenues, exploitées et surveillées de manière à réduire au minimum les durées d'indisponibilité ou à faire face aux variations des caractéristiques des effluents bruts (débit, température, composition...) y compris à l'occasion du démarrage ou d'arrêt des installations.

Si une indisponibilité ou un dysfonctionnement des installations de traitement est susceptible de conduire à un dépassement des valeurs limites imposées par le présent arrêté, l'exploitant prend les dispositions nécessaires pour réduire la pollution émise en limitant ou en arrêtant si besoin les fabrications concernées.

Les dispositions nécessaires doivent être prises pour limiter les odeurs provenant du traitement des effluents ou dans les canaux à ciel ouvert (conditions anaérobies notamment).

ARTICLE 5.3.4 - ENTRETIEN ET CONDUITE DES INSTALLATIONS DE TRAITEMENT

Les principaux paramètres permettant de s'assurer de la bonne marche des installations de traitement des eaux polluées sont mesurés périodiquement et portés sur un registre

La conduite des installations est confiée à un personnel compétent disposant d'une formation initiale et continue. Un registre spécial est tenu sur lequel sont notés les incidents de fonctionnement des dispositifs de collecte, de traitement, de recyclage ou de rejet des eaux, les dispositions prises pour y remédier et les résultats des mesures et contrôles de la qualité des rejets auxquels il a été procédé.

Les eaux pluviales susceptibles d'être polluées, notamment par ruissellement sur des aires de stationnement, de chargement et déchargement, sont collectées par un réseau spécifique et traitées par un ou plusieurs dispositifs de traitement adéquat permettant de traiter les polluants en présence. Ces dispositifs de traitement sont conformes aux normes en vigueur. Ils sont nettoyés par une société habilitée lorsque le volume des boues atteint 2/3 de la hauteur utile de l'équipement et dans tous les cas au moins une fois par an. Ce nettoyage consiste en la vidange des hydrocarbures et des boues, et en la vérification du bon fonctionnement de l'obturateur.

Les fiches de suivi du nettoyage des décanteurs-séparateurs d'hydrocarbures, l'attestation de conformité à la norme en vigueur ainsi que les bordereaux de traitement des déchets détruits ou retraités sont tenus à la disposition de l'inspection des installations classées.

ARTICLE 5.3.5 - CONCEPTION, AMENAGEMENT ET EQUIPEMENT DES OUVRAGES DE REJET

Article 5.3.5.1 - Conception

Les dispositifs de rejet des effluents liquides sont aménagés de manière à réduire autant que possible la perturbation apportée au milieu récepteur, aux abords du point de rejet, en fonction de l'utilisation de l'eau à proximité immédiate et à l'aval de celui-ci,

Ils doivent, en outre, permettre une bonne diffusion des effluents dans le milieu récepteur.

Article 5.3.5.2 - Aménagement

5.3.5.2.1 - Aménagement des points de prélèvements

Sur chaque ouvrage de rejet d'effluents liquides est prévu un point de prélèvement d'échantillons et des points de mesure (débit, température, concentration en polluant, ...).

Ces points sont aménagés de manière à être aisément accessibles et permettre des interventions en toute sécurité. Toutes les dispositions doivent également être prises pour faciliter les interventions d'organismes extérieurs à la demande de l'inspection des installations classées.

Les agents des services publics, notamment ceux chargés de la Police des eaux, doivent avoir libre accès aux dispositifs de prélèvement qui équipent les ouvrages de rejet vers le milieu récepteur.

5.3.5.2.2 - Section de mesure

Ces points sont implantés dans une section dont les caractéristiques (rectitude de la conduite à l'amont, qualité des parois, régime d'écoulement) permettent de réaliser des mesures représentatives de manière à ce que la vitesse n'y soit pas sensiblement ralentie par des seuils ou obstacles situés à l'aval et que l'effluent soit suffisamment homogène.

Article 5.3.5.3 - Equipements

Les systèmes permettant le prélèvement continu sont proportionnels au débit sur une durée de 24 h, disposent d'enregistrement et permettent la conservation des échantillons à une température de 4°C,

ARTICLE 5.3.6 - CARACTERISTIQUES GENERALES DE L'ENSEMBLE DES REJETS

Les effluents rejetés doivent être exempts :

- de matières flottantes,
- de produits susceptibles de dégager, en égout ou dans le milieu naturel, directement ou indirectement, des gaz ou vapeurs toxiques, inflammables ou odorantes,
- de tout produit susceptible de nuire à la conservation des ouvrages, ainsi que des matières déposables ou précipitables qui, directement ou indirectement, sont susceptibles d'entraver le bon fonctionnement des ouvrages.

Les eaux canalisées rejetées dans le milieu naturel respectent les prescriptions suivantes :

- température < 30 °C
- pH : compris entre 5,5 et 8,5
- les matières en suspension totales (MEST) < à 35 mg/l (norme NF T 90 105)
- la demande chimique en oxygène sur effluent non décanté (D.C.O.) < 125 mg/l (norme NF T 90 101)
- Couleur : modification de la coloration du milieu récepteur mesurée en un point représentatif de la zone de mélange inférieure à 100 mg Pt/l

ARTICLE 5.3.7 - GESTION DES EAUX POLLUEES ET DES EAUX RESIDUAIRES INTERNES A L'ETABLISSEMENT

Les réseaux de collecte sont conçus pour évacuer séparément chacune des diverses catégories d'eaux polluées issues des activités ou sortant des ouvrages d'épuration interne vers les traitements appropriés avant d'être évacuées vers le milieu récepteur autorisé à les recevoir.

ARTICLE 5.3.8 - VALEURS LIMITES D'EMISSION DES EAUX DOMESTIQUES

Les eaux domestiques sont traitées et évacuées conformément aux règlements en vigueur et notamment l'arrêté du 7 septembre 2009 modifié fixant les prescriptions techniques applicables aux installations d'assainissement non collectif.

ARTICLE 5.3.9 - EAUX PLUVIALES SUSCEPTIBLES D'ETRE POLLUEES

Les eaux pluviales polluées et collectées dans les installations sont éliminées vers les filières de traitement des déchets appropriées. En l'absence de pollution préalablement caractérisée, elles peuvent être évacuées vers le milieu récepteur dans les limites autorisées par le présent arrêté.

ARTICLE 5.3.10 - VALEURS LIMITES D'EMISSION DES EAUX EXCLUSIVEMENT PLUVIALES

L'exploitant est tenu de respecter avant rejet des eaux pluviales non polluées dans le milieu récepteur considéré, les valeurs limites en concentration définies :

Paramètre	Concentrations instantanées (mg/l)
Hydrocarbures	5
MEST	35

Le débit de fuite maximal des eaux pluviales vers le milieu naturel est de 150 m³/h.

TITRE 6 - DECHETS

CHAPITRE 6.1 - PRINCIPES DE GESTION

ARTICLE 6.1.1 - LIMITATION DE LA PRODUCTION DE DECHETS

L'exploitant prend toutes les dispositions nécessaires dans la conception, l'aménagement, et l'exploitation de ses installations pour :

- en priorité, prévenir et réduire la production et la nocivité des déchets, notamment en agissant sur la conception, la fabrication et la distribution des substances et produits et en favorisant le réemploi, diminuer les incidences globales de l'utilisation des ressources et améliorer l'efficacité de leur utilisation ;
- assurer une bonne gestion des déchets de son entreprise en privilégiant, dans l'ordre :
 - a) la préparation en vue de la réutilisation ;
 - b) le recyclage ;
 - c) toute autre valorisation, notamment la valorisation énergétique ;
 - d) l'élimination.

ARTICLE 6.1.2 - SEPARATION DES DECHETS

L'exploitant effectue à l'intérieur de son établissement la séparation des déchets (dangereux ou non) de façon à assurer leur orientation dans les filières autorisées adaptées à leur nature et à leur dangerosité. Les déchets dangereux sont définis par l'article R. 541-8 du code de l'environnement

Les huiles usagées sont gérées conformément aux articles R. 543-3 à R. 543-15 et R. 543-40 du code de l'environnement. Dans l'attente de leur ramassage, elles sont stockées dans des réservoirs étanches et dans des conditions de séparation satisfaisantes, évitant notamment les mélanges avec de l'eau ou tout autre déchet non huileux ou contaminé par des PCB.

Les déchets d'emballages industriels sont gérés dans les conditions des articles R. 43-66 à R. 543-72 du code de l'environnement.

Les piles et accumulateurs usagés sont gérés conformément aux dispositions de l'article R. 543-131 du code de l'environnement.

Les pneumatiques usagés sont gérés conformément aux dispositions de l'article R. 543-137 à R. 543-151 du code de l'environnement ; ils sont remis à des opérateurs agréés (collecteurs ou exploitants d'installations d'élimination) ou aux professionnels qui utilisent ces déchets pour des travaux publics, de remblaiement, de génie civil ou pour l'ensilage.

Les déchets d'équipements électriques et électroniques sont enlevés et traités selon les dispositions des articles R. 543-195 à R. 543-201 du code de l'environnement.

ARTICLE 6.1.3 - CONCEPTION ET EXPLOITATION DES INSTALLATIONS D'ENTREPOSAGE INTERNES DES DECHETS

Les déchets produits, entreposés dans l'établissement, avant leur orientation dans une filière adaptée, le sont dans des conditions ne présentant pas de risques de pollution (prévention d'un lessivage par des eaux

météoriques, d'une pollution des eaux superficielles et souterraines, des envois et des odeurs) pour les populations avoisinantes et l'environnement.

En particulier, les aires d'entreposage de déchets susceptibles de contenir des produits polluants sont réalisées sur des aires étanches et aménagées pour la récupération des éventuels liquides épandus et des eaux météoriques souillées.

ARTICLE 6.1.4 - DECHETS GERES A L'EXTERIEUR DE L'ETABLISSEMENT

L'exploitant oriente les déchets produits dans des filières propres à garantir les intérêts visés à l'article L. 511-1 et L. 541-1 du code de l'environnement.

Il s'assure que la personne à qui il remet les déchets est autorisée à les prendre en charge et que les installations destinataires des déchets sont régulièrement autorisées à cet effet.

Il fait en sorte de limiter le transport des déchets en distance et en volume.

ARTICLE 6.1.5 - DECHETS GERES A L'INTERIEUR DE L'ETABLISSEMENT

A l'exception des installations spécifiquement autorisées, tout traitement de déchets dans l'enceinte de l'établissement est interdit.

Le mélange de déchets dangereux de catégories différentes, le mélange de déchets dangereux avec des déchets non dangereux et le mélange de déchets dangereux avec des substances, matières ou produits qui ne sont pas des déchets sont interdits.

ARTICLE 6.1.6 - TRANSPORT

L'exploitant tient un registre chronologique où sont consignés tous les déchets sortant. Le contenu minimal des informations du registre est fixé en référence à l'arrêté du 29 février 2012 fixant le contenu des registres mentionnés aux articles R. 541-43 et R. 541-46 du code de l'environnement.

Chaque lot de déchets dangereux expédié vers l'extérieur est accompagné du bordereau de suivi défini à l'article R. 541-45 du code de l'environnement.

Les opérations de transport de déchets (dangereux ou non) respectent les dispositions des articles R. 541-49 à R. 541-64 et R. 541-79 du code de l'environnement relatifs à la collecte, au transport, au négoce et au courtage de déchets. La liste mise à jour des transporteurs utilisés par l'exploitant, est tenue à la disposition de l'inspection des installations classées.

TITRE 7 PREVENTION DES NUISANCES SONORES ET DES VIBRATIONS

CHAPITRE 7.1 - DISPOSITIONS GENERALES

ARTICLE 7.1.1 - AMENAGEMENTS

L'installation est construite, équipée et exploitée de façon que son fonctionnement ne puisse être à l'origine de bruits transmis par voie aérienne ou solienne, de vibrations mécaniques susceptibles de compromettre la santé ou la sécurité du voisinage ou de constituer une nuisance pour celle-ci.

Les prescriptions de l'arrêté ministériel du 23 janvier 1997 modifié relatif à la limitation des bruits émis dans l'environnement par les installations relevant du livre V – titre I du Code de l'Environnement, ainsi que les règles techniques annexées à la circulaire du 23 juillet 1986 relative aux vibrations mécaniques émises dans l'environnement par les installations classées sont applicables.

ARTICLE 7.1.2 - VEHICULES ET ENGINS

Les véhicules de transport, les matériels de manutention et les engins de chantier utilisés à l'intérieur de l'établissement, et susceptibles de constituer une gêne pour le voisinage, sont conformes aux dispositions des articles R. 571-1 à R. 571-24 du code de l'environnement.

ARTICLE 7.1.3 - APPAREILS DE COMMUNICATION

L'usage de tout appareil de communication par voie acoustique (sirènes, avertisseurs, haut-parleurs ...) gênant pour le voisinage est interdit sauf si leur emploi est exceptionnel et réservé à la prévention ou au signalement d'incidents graves ou d'accidents.

CHAPITRE 7.2 - NIVEAUX ACOUSTIQUES

ARTICLE 7.2.1 - VALEURS LIMITES D'EMERGENCE

En dehors des tirs de mines, les émissions sonores dues aux activités des installations ne doivent pas engendrer une émergence supérieure aux valeurs admissibles fixées dans le tableau ci-après, dans les zones à émergence réglementée.

Niveau de bruit ambiant existant dans les zones à émergence réglementée (incluant le bruit de l'établissement)	Emergence admissible pour la période allant de 7 h à 22 h, sauf dimanches et jours fériés	Emergence admissible pour la période allant de 22 h à 7 h, ainsi que les dimanches et jours fériés
Supérieur à 35 dB(A) et inférieur ou égal à 45 dB (A)	6 dB(A)	4 dB(A)
Supérieur à 45 dB(A)	5 dB(A)	3 dB(A)

ARTICLE 7.2.2 - NIVEAUX LIMITES DE BRUIT EN LIMITES D'EXPLOITATION

Les niveaux limites de bruit ne doivent pas dépasser en limite de propriété de l'établissement les valeurs suivantes pour les différentes périodes de la journée, déterminées de manière à assurer le respect des valeurs d'émergence admissibles :

PERIODES	PERIODE DE JOUR Allant de 7h à 22h, (sauf dimanches et jours fériés)	PERIODE DE NUIT Allant de 22h à 7h, (ainsi que dimanches et jours fériés)
Niveau sonore limite admissible	60 dB(A)	55 dB(A)

CHAPITRE 7.3 - VIBRATIONS

ARTICLE 7.3.1 - VIBRATIONS

En cas d'émissions de vibrations mécaniques gênantes pour le voisinage ainsi que pour la sécurité des biens ou des personnes, les points de contrôle, les valeurs des niveaux limites admissibles ainsi que la mesure des niveaux vibratoires émis sont déterminés suivant les spécifications des règles techniques annexées à la circulaire ministérielle n° 23 du 23 juillet 1986 relative aux vibrations mécaniques émises dans l'environnement par les installations classées.

TITRE 8 - PREVENTION DES RISQUES TECHNOLOGIQUES

CHAPITRE 8.1 - GENERALITES

ARTICLE 8.1.1 - LOCALISATION DES RISQUES

L'exploitant recense, sous sa responsabilité, les parties de l'installation qui, en raison des caractéristiques qualitatives et quantitatives des matières mises en œuvre, stockées, utilisées ou produites, sont susceptibles d'être à l'origine d'un sinistre pouvant avoir des conséquences directes ou indirectes sur les intérêts mentionnés à l'article L. 511-1 du code de l'environnement.

L'exploitant dispose d'un plan général des ateliers et des stockages indiquant ces risques.
Les zones à risques sont matérialisées par tous moyens appropriés.

ARTICLE 8.1.2 - ETAT DES STOCKS DE PRODUITS DANGEREUX

Sans préjudice des dispositions du code du travail, l'exploitant dispose des documents lui permettant de connaître la nature et les risques des produits dangereux présents dans l'installation, en particulier les fiches de données de sécurité.

L'exploitant tient à jour un registre indiquant la nature et la quantité des produits dangereux détenus, auquel est annexé un plan général des stockages. Ce registre est tenu à la disposition des services d'incendie et de secours.

ARTICLE 8.1.3 - PROPRETE DE L'INSTALLATION

Les locaux sont maintenus propres et régulièrement nettoyés notamment de manière à éviter les amas de matières dangereuses ou polluantes et de poussières. Le matériel de nettoyage est adapté aux risques présentés par les produits et poussières.

ARTICLE 8.1.4 - CIRCULATION DANS L'ETABLISSEMENT

L'exploitant fixe les règles de circulation applicables à l'intérieur de l'établissement. Elles sont portées à la connaissance des intéressés par une signalisation adaptée et une information appropriée.

ARTICLE 8.1.5 - ETUDE DE DANGERS

L'exploitant met en place et entretient l'ensemble des équipements mentionnés dans l'étude de dangers.

L'exploitant met en œuvre l'ensemble des mesures d'organisation et de formation ainsi que les procédures mentionnées dans l'étude de dangers.

CHAPITRE 8.2 - DISPOSITIONS CONSTRUCTIVES

ARTICLE 8.2.1 - INTERVENTION DES SERVICES DE SECOURS

Article 8.2.1.1 - Accessibilité

L'installation dispose en permanence d'un accès au moins pour permettre à tout moment l'intervention des services d'incendie et de secours.

Au sens du présent arrêté, on entend par « accès à l'installation » une ouverture reliant la voie de desserte ou publique et l'intérieur du site suffisamment dimensionnée pour permettre l'entrée des engins de secours et leur mise en œuvre.

Les véhicules dont la présence est liée à l'exploitation de l'installation stationnent sans occasionner de gêne pour l'accessibilité des engins des services de secours depuis les voies de circulation externes à l'installation, même en dehors des heures d'exploitation et d'ouverture de l'installation.

ARTICLE 8.2.2 - MOYENS DE LUTTE CONTRE L'INCENDIE

L'installation est dotée de moyens de lutte contre l'incendie appropriés aux risques, notamment :

- d'un moyen permettant d'alerter les services d'incendie et de secours ;
- de plans des locaux facilitant l'intervention des services d'incendie et de secours avec une description des dangers pour chaque local, comme prévu à l'article 7.1.1 ;
- d'extincteurs répartis à l'intérieur de l'installation lorsqu'elle est couverte, sur les aires extérieures et dans les lieux présentant des risques spécifiques, à proximité des dégagements, bien visibles et facilement accessibles. Les agents d'extinction sont appropriés aux risques à combattre et compatibles avec les matières stockées.
- Le bassin utilisé pour l'arrosage des pistes est équipé d'une aire d'aspiration conforme à la norme et accessible aux engins urbains. Dans la mesure où cette disposition n'est pas réalisable, un poteau incendie DN 100 devra être installé à proximité immédiate de l'entrée du site.
- Les bâtiments doivent être équipés d'extincteurs portatifs adaptés aux risques à défendre
- Les véhicules doivent être équipés d'extincteurs 9 litres poudre
- La station de distribution de fioul est équipée d'une réserve de sable meuble avec pelle de projection et d'un extincteur à poudre 9 kg

Les moyens de lutte contre l'incendie sont capables de fonctionner efficacement quelle que soit la température de l'installation et notamment en période de gel. L'exploitant s'assure de la vérification périodique et de la maintenance des matériels de sécurité et de lutte contre l'incendie conformément aux référentiels en vigueur.

CHAPITRE 8.3 - DISPOSITIF DE PREVENTION DES ACCIDENTS

ARTICLE 8.3.1 - INSTALLATIONS ELECTRIQUES

L'exploitant tient à la disposition de l'inspection des installations classées les éléments justifiant que ses installations électriques sont réalisées conformément aux règles en vigueur, entretenues en bon état et qu'elles sont vérifiées au minimum une fois par an par un organisme compétent.

Les équipements métalliques sont mis à la terre conformément aux règlements et aux normes applicables.

CHAPITRE 8.4 - DISPOSITIF DE RETENTION DES POLLUTIONS ACCIDENTELLES

ARTICLE 8.4.1 - RETENTIONS ET CONFINEMENT

I. Tout stockage d'un liquide susceptible de créer une pollution des eaux ou des sols est associé à une capacité de rétention dont le volume est au moins égal à la plus grande des deux valeurs suivantes:

- 100 % de la capacité du plus grand réservoir,
- 50 % de la capacité totale des réservoirs associés.

Cette disposition n'est pas applicable aux bassins de traitement des eaux résiduaires.

Pour les stockages de récipients de capacité unitaire inférieure ou égale à 250 litres, la capacité de rétention est au moins égale à :

- dans le cas de liquides inflammables, 50 % de la capacité totale des fûts,
- dans les autres cas, 20 % de la capacité totale des fûts,
- dans tous les cas 800 litres minimum ou égale à la capacité totale lorsque celle-là est inférieure à 800 l.

II. La capacité de rétention est étanche aux produits qu'elle pourrait contenir et résiste à l'action physique et chimique des fluides. Il en est de même pour son dispositif d'obturation qui est maintenu fermé.

Les produits récupérés en cas d'accident ne peuvent être rejetés que dans des conditions conformes au présent arrêté ou sont éliminés comme les déchets.

Les réservoirs ou récipients contenant des produits incompatibles ne sont pas associés à une même rétention.

Le stockage des liquides inflammables, ainsi que des autres produits toxiques ou dangereux pour l'environnement, n'est permis sous le niveau du sol que dans des réservoirs en fosse maçonnée, ou assimilés, et pour les liquides inflammables, dans les conditions énoncées ci-dessus.

III. Pour les stockages sont à l'air libre, les rétentions sont vidées dès que possible des eaux pluviales s'y versant.

IV. Le sol des aires et des locaux de stockage ou de manipulation des matières dangereuses pour l'homme ou susceptibles de créer une pollution de l'eau ou du sol est étanche et équipé de façon à pouvoir recueillir les eaux de lavage et les matières répandues accidentellement.

CHAPITRE 8.5 - DISPOSITIONS D'EXPLOITATION

ARTICLE 8.5.1 - SURVEILLANCE DE L'INSTALLATION

L'exploitant désigne une ou plusieurs personnes référentes ayant une connaissance de la conduite de l'installation, des dangers et inconvénients que son exploitation induit, des produits utilisés ou stockés dans l'installation et des dispositions à mettre en œuvre en cas d'incident.

Les personnes étrangères à l'établissement n'ont pas l'accès libre aux installations.

ARTICLE 8.5.2 - TRAVAUX

Dans les parties de l'installation recensées à l'Article 8.1.1 - et notamment celles recensées locaux à risque, les travaux de réparation ou d'aménagement ne peuvent être effectués qu'après délivrance d'un « permis d'intervention » et éventuellement d'un « permis de feu » et en respectant une consigne particulière. Ces permis sont délivrés après analyse des risques liés aux travaux et définition des mesures appropriées.

ARTICLE 8.5.3 - VERIFICATION PERIODIQUE ET MAINTENANCE DES EQUIPEMENTS

L'exploitant assure ou fait effectuer la vérification périodique et la maintenance des matériels de sécurité et de lutte contre l'incendie mis en place ainsi que des éventuelles installations électriques et de chauffage, conformément aux référentiels en vigueur.

Les vérifications périodiques de ces matériels sont enregistrées sur un registre sur lequel sont également mentionnées les suites données à ces vérifications.

ARTICLE 8.5.4 - CONSIGNES D'EXPLOITATION

Sans préjudice des dispositions du code du travail, des consignes sont établies, tenues à jour et affichées dans les lieux fréquentés par le personnel.

Ces consignes indiquent notamment :

- l'interdiction d'apporter du feu sous une forme quelconque, notamment l'interdiction de fumer dans les zones présentant des risques d'incendie ou d'explosion ;
- l'interdiction de tout brûlage à l'air libre ;

- l'obligation du "permis d'intervention" pour les parties concernées de l'installation ;
- les procédures d'arrêt d'urgence et de mise en sécurité de l'installation (électricité, réseaux de fluides),
- la procédure d'alerte avec les numéros de téléphone du responsable d'intervention de l'établissement, des services d'incendie et de secours, etc.,
- l'obligation d'informer l'inspection des installations classées en cas d'accident.

TITRE 9 - CONDITIONS PARTICULIERES APPLICABLES A CERTAINES INSTALLATIONS DE L'ETABLISSEMENT

Nonobstant l'ensemble des dispositions générales exposées ci-dessus, les prescriptions de ce titre sont applicables aux installations particulières suivantes :

CHAPITRE 9.1 - BROYAGE, CONCASSAGE DE PRODUITS MINERAUX

L'installation est construite, équipée et exploitée de façon que son fonctionnement ne puisse être à l'origine de bruits aériens ou vibrations mécanique susceptibles de compromettre la santé ou la sécurité du voisinage ou constituer une gêne pour sa tranquillité, conformément au plan joint.

Tout traitement de produits renfermant des poussières irritantes ou inflammables est interdit.

Les déchets et résidus produits par les installations sont stockés dans des conditions ne présentant pas de risque de pollution (prévention des envols, infiltrations dans le sol, odeurs) pour les populations avoisinantes et l'environnement.

CHAPITRE 9.2 - STOCKAGE DE LIQUIDES INFLAMMABLES

Les réservoirs sont installés de façon à ce que leurs parois soient situées aux distances minimales suivantes mesurées horizontalement :

- réservoir enterré : à 2 mètres des limites de propriété ainsi que des fondations de tout local sans lien avec l'exploitation du réservoir ;
- réservoir aérien : à 30 mètres des limites de propriété. Les réservoirs aériens peuvent être implantés à une distance inférieure des limites de propriété en cas de mise en place d'un mur coupe-feu EI 120 permettant de maintenir les effets létaux sur le site. Les éléments de démonstration du respect des règles en vigueur le concernant sont tenus à la disposition de l'inspection des installations classées et de l'organisme de contrôle périodique.

Les distances entre réservoirs « aériens » ne sont pas inférieures à la plus petite des distances suivantes :

- le quart du diamètre du plus grand réservoir ;
- une distance minimale de 1,50 mètre lorsque la capacité totale équivalente du stockage est inférieure ou égale à 50 mètres cubes et de 3 mètres lorsque la capacité précitée est supérieure à 50 mètres cubes.

Les locaux abritant le stockage de liquides inflammables aériens présentent les caractéristiques de réaction et de résistance au feu minimales suivantes :

- les parois extérieures sont construites en matériaux de classe A1 selon la norme NF EN 13 501-1 (incombustible) ;
- murs extérieurs et murs séparatifs REI 120 ;
- planchers hauts REI 120 ;
- portes intérieures EI 30 et munies d'un ferme-porte ou d'un dispositif assurant leur fermeture automatique ;
- portes donnant vers l'extérieur EI 120 ;
- en ce qui concerne la toiture, ses éléments de support sont réalisés en matériaux A1 ainsi que l'isolant thermique (s'il existe). L'ensemble de la toiture (éléments de support, isolant et étanchéité) satisfait la classe et l'indice Broof (t3) ;
- les matériaux des ouvertures laissant passer l'éclairage naturel ne produisent pas, lors d'un incendie, de gouttes enflammées.

Les locaux sont équipés en partie haute de dispositifs permettant l'évacuation des fumées et gaz de combustion dégagés en cas d'incendie (lanterneaux en toiture, ouvrants en façade ou tout autre dispositif équivalent). Les commandes d'ouverture manuelle sont placées à proximité des accès. Le système de désenfumage est adapté aux risques particuliers de l'installation.

Le sol des aires et locaux de stockage de liquides inflammables est imperméable et incombustible (de classe A1). Sans préjudice des dispositions du code du travail et en phase normale de fonctionnement, les locaux sont convenablement ventilés pour éviter tout risque d'atmosphère explosive. Le débouché à l'atmosphère de la ventilation est placé aussi loin que possible des bouches d'aspiration d'air extérieur et à une hauteur suffisante compte tenu de la hauteur des bâtiments environnants afin de favoriser la dispersion des gaz rejetés et au minimum à 1 mètre au-dessus du faîtage.

La forme du conduit d'évacuation, notamment dans la partie la plus proche du débouché à l'atmosphère, est conçue de manière à favoriser au maximum l'ascension et la dispersion des gaz de combustion dans l'atmosphère.

CHAPITRE 9.3 - STATION-SERVICE

ARTICLE 9.3.1 - REGLES D'IMPLANTATION

L'implantation des installations visées par le présent arrêté est interdite en sous-sol, c'est-à-dire en dessous du niveau dit de référence.

Le niveau de référence est celui de la voirie publique située à l'air libre et desservant la construction utilisable par les engins des services publics de secours et de lutte contre l'incendie.

ARTICLE 9.3.2 - APPAREILS DE DISTRIBUTION

L'habillage des parties de l'appareil de distribution où interviennent les liquides inflammables (unités de filtration, de pompage, de dégazage, ...) doit être en matériaux de catégorie A1 au sens de l'arrêté du 21 novembre 2002 relatif à la réaction des produits de construction et d'aménagement.

Les parties intérieures de la carrosserie de l'appareil de distribution sont ventilées de manière à ne permettre aucune accumulation des vapeurs des liquides distribués.

La partie de l'appareil de distribution où peuvent être implantés des matériels électriques ou électroniques non de sûreté doit constituer un compartiment distinct de la partie où interviennent les liquides inflammables.

Ce compartiment est séparé de la partie où les liquides inflammables sont présents par une cloison étanche aux vapeurs d'hydrocarbures, ou par un espace ventilé assurant une dilution continue, de manière à le rendre inaccessible aux vapeurs d'hydrocarbure.

Les appareils de distribution sont ancrés et protégés contre les heurts de véhicules, par exemple au moyen d'îlots de 0,15 mètre de hauteur, de bornes ou de butoirs de roues.

Les appareils de distribution sont installés et équipés de dispositifs adaptés de telle sorte que tout risque de siphonnage soit écarté.

Lorsque l'appareil est alimenté par une canalisation fonctionnant en refoulement, l'installation est équipée d'un dispositif de sécurité arrêtant automatiquement l'arrivée de produit en cas d'incendie ou de renversement accidentel du distributeur.

Le flexible de distribution ou de remplissage est conforme à la norme NF T 47-255. Il est entretenu en bon état de fonctionnement et remplacé au plus tard six ans après sa date de fabrication.

Le robinet de distribution est muni d'un dispositif automatique commandant l'arrêt total du débit lorsque le récepteur est plein.

ARTICLE 9.3.3 - PREVENTION DE LA POLLUTION DES EAUX

L'aire de distribution ou de remplissage de liquides inflammables est étanche aux produits susceptibles d'y être répandus et conçue de manière à permettre le drainage de ceux-ci.

Les liquides collectés doivent, avant leur rejet dans le milieu naturel, être traités au moyen d'un décanteur-séparateur d'hydrocarbures muni d'un dispositif d'obturation automatique. Ce décanteur-séparateur est conçu et dimensionné de façon à évacuer un débit minimal de 45 litres par heure, par mètre carré de l'aire considérée, sans entraînement de liquides inflammables. Ce dispositif est nettoyé aussi souvent que cela s'avère nécessaire, et dans tous les cas au moins une fois par an.

Toute installation de distribution ou de remplissage de liquides inflammables est pourvue en produits fixants ou en produits absorbants appropriés permettant de retenir ou neutraliser les liquides accidentellement répandus. Ces produits sont stockés en des endroits visibles, facilement accessibles et proches des postes de distribution avec les moyens nécessaires à leur mise en œuvre (pelle, ...).

Afin de prévenir les risques de pollution accidentelle, les bouches d'égout ainsi que les caniveaux non reliés au séparateur sont situés à une distance minimale de 5 mètres de la paroi des appareils de distribution.

ARTICLE 9.3.4 - RESERVOIRS ET CANALISATIONS

Les réservoirs de liquides inflammables associés aux appareils de distribution, qu'ils soient classés ou non, sont installés et exploités conformément aux règles applicables aux dépôts classés.

En particulier, les réservoirs enterrés sont soumis aux dispositions de l'arrêté du 22 juin 1998 modifié relatif aux réservoirs enterrés de liquides inflammables et de leurs équipements annexes.

Les tuyauteries sont soit métalliques, soit en matières plastiques renforcées compatibles avec les produits intervenant et présentant des garanties au moins équivalentes.

Dans ce dernier cas, toutes dispositions sont prises afin d'assurer des liaisons équipotentielle et éliminer l'électricité statique.

Les canalisations sont implantées dans des tranchées dont le fond constitue un support suffisant.

Le fond de ces tranchées et les remblais sont constitués d'une terre saine ou d'un sol granuleux (sable, gravillons, pierres ou agrégats n'excédant pas 25 millimètres de diamètre).

ARTICLE 9.3.5 - DISTANCES D'ELOIGNEMENT

Les distances minimales d'éloignement suivantes, mesurées horizontalement à partir des parois d'appareils de distribution, doivent être observées :

- 5 mètres des locaux administratifs ou techniques de l'installation ;
- 5 mètres des limites de la voie publique et des limites de l'établissement, cette distance pouvant être ramenée à 1,5 mètre sur un seul côté, lorsque la limite est constituée par un mur coupe-feu de degré 2 heures ou lorsque les liquides inflammables distribués appartiennent à la deuxième catégorie.

Une distance minimale d'éloignement de 4 mètres, mesurée horizontalement, doit être observée entre l'évent d'un réservoir d'hydrocarbures et les parois d'appareils de distribution.
Les bouteilles de gaz combustibles liquéfiés non soumises au classement sont placées à une distance minimale de 5 mètres des appareils de distribution et des réservoirs de liquides inflammables.

ARTICLE 9.3.6 - PRESCRIPTIONS INCENDIE

L'installation est dotée de moyens de lutte contre l'incendie appropriés aux risques et au moins protégée comme suit :

- pour l'ilot de distribution : 1 extincteur homologué 233 B ;
- pour l'aire de distribution : 1 bac de 100 litres d'agent fixant ou neutralisant incombustible avec pelle et couvercle, 1 couverture spéciale anti-feu ;
- à proximité des bouches d'emplissage des réservoirs : 1 bac de 10 litres d'agent fixant ou neutralisant incombustible avec pelle et couvercle ;
- pour le local technique : 1 extincteur homologué 233 B
- pour le tableau électrique : 1 extincteur à gaz carbonique (2 kilogrammes).

Les prescriptions qui doivent être observées lors de l'usage sont affichées soit en caractères lisibles, soit au moyen de pictogrammes et ce au niveau de chaque appareil de distribution. Elles concernent notamment l'interdiction de fumer, d'approcher un appareil pouvant provoquer un feu nu et d'utiliser un téléphone cellulaire, ainsi que l'obligation d'arrêt du moteur.

TITRE 10 SURVEILLANCE DES EMISSIONS ET DE LEURS EFFETS

CHAPITRE 10.1 - PROGRAMME D'AUTO SURVEILLANCE

ARTICLE 10.1.1 - PRINCIPE ET OBJECTIFS DU PROGRAMME D'AUTO SURVEILLANCE

Afin de maîtriser les émissions de ses installations et de suivre leurs effets sur l'environnement, l'exploitant définit et met en œuvre sous sa responsabilité un programme de surveillance de ses émissions et de leurs effets dit programme d'auto surveillance. L'exploitant adapte et actualise la nature et la fréquence de cette surveillance pour tenir compte des évolutions de ses installations, de leurs performances par rapport aux obligations réglementaires, et de leurs effets sur l'environnement. L'exploitant décrit dans un document tenu à la disposition de l'inspection des installations classées les modalités de mesures et de mise en œuvre de son programme de surveillance, y compris les modalités de transmission à l'inspection des installations classées.

Les articles suivants définissent le contenu minimum de ce programme en terme de nature de mesure, de paramètres et de fréquence pour les différentes émissions et pour la surveillance des effets sur l'environnement, ainsi que de fréquence de transmission des données d'auto surveillance.

ARTICLE 10.1.2 - MESURES COMPARATIVES

Outre les mesures auxquelles il procède sous sa responsabilité, afin de s'assurer du bon fonctionnement des dispositifs de mesure et des matériels d'analyse ainsi que de la représentativité des valeurs mesurées (absence de dérive), l'exploitant fait procéder à des mesures comparatives, selon des procédures normalisées lorsqu'elles existent, par un organisme extérieur différent de l'entité qui réalise habituellement les opérations de mesure du programme d'auto surveillance. Celui-ci doit être accrédité ou agréé par le ministère chargé de l'inspection des installations classées pour les paramètres considérés.

Ces mesures sont réalisées sans préjudice des mesures de contrôle réalisées par l'inspection des installations classées en application des dispositions des articles L. 514-5 et L. 514-8 du code de l'environnement. Cependant, les contrôles inopinés exécutés à la demande de l'inspection des installations classées peuvent, avec l'accord de cette dernière, se substituer aux mesures comparatives.

CHAPITRE 10.2 - MODALITES D'EXERCICE ET CONTENU DE L'AUTO SURVEILLANCE

ARTICLE 10.2.1 - AUTO SURVEILLANCE DES NIVEAUX SONORES

Article 10.2.1.1 - Mesures périodiques

Une mesure de la situation acoustique est effectuée dans un délai de six mois à compter de la date de mise en service des installations puis tous les 5 ans, par un organisme ou une personne qualifiée dont le choix est communiqué préalablement à l'inspection des installations classées. Ce contrôle est effectué par référence au plan annexé au présent arrêté, indépendamment des contrôles ultérieurs que l'inspection des installations classées pourra demander.

CHAPITRE 10.3 - SUIVI, INTERPRETATION ET DIFFUSION DES RESULTATS

ARTICLE 10.3.1 - ACTIONS CORRECTIVES

L'exploitant suit les résultats des mesures qu'il réalise en application du CHAPITRE 10.2 - , notamment celles de son programme d'auto surveillance, les analyse et les interprète. Il prend le cas échéant les actions correctives appropriées lorsque des résultats font présager des risques ou inconvénients pour l'environnement ou d'écart par rapport au respect des valeurs réglementaires relatives aux émissions de ses installations ou de leurs effets sur l'environnement.

En particulier, lorsque la surveillance environnementale sur les eaux souterraines ou les sols fait apparaître une dérive par rapport à l'état initial de l'environnement, soit réalisé en application de l'article R. 512-8 II 1° du code de l'environnement, soit reconstitué aux fins d'interprétation des résultats de surveillance, l'exploitant met en œuvre les actions de réduction complémentaires des émissions appropriées et met en œuvre, le cas échéant, un plan de gestion visant à rétablir la compatibilité entre les milieux impactés et leurs usages.

ARTICLE 10.3.2 - ANALYSE ET TRANSMISSION DES RESULTATS DE L'AUTO SURVEILLANCE

Sans préjudice des dispositions de l'article R. 512-69 du code de l'environnement, l'exploitant établit avant la fin de chaque mois calendaire un rapport de synthèse relatif aux résultats des mesures et analyses imposées au CHAPITRE 10.2 - du mois précédent. Ce rapport, traite au minimum de l'interprétation des résultats de la période considérée (en particulier cause et ampleur des écarts), des mesures comparatives mentionnées au CHAPITRE 10.1 - , des modifications éventuelles du programme d'auto surveillance et des actions correctives mises en œuvre ou prévues (sur l'outil de production, de traitement des effluents, la maintenance...) ainsi que de leur efficacité.

Il est tenu à la disposition permanente de l'inspection des installations classées pendant une durée de 10 ans.

Il est adressé avant la fin de chaque période (1mois, 2 mois, 3 mois ...) à l'inspection des installations classées.

ARTICLE 10.3.3 - ANALYSE ET TRANSMISSION DES RESULTATS DES MESURES DE NIVEAUX SONORES

Les résultats des mesures réalisées en application de l'Article 10.2.1 - sont transmis au préfet dans le mois qui suit leur réception avec les commentaires et propositions éventuelles d'amélioration.

CHAPITRE 10.4 - BILANS PERIODIQUES

ARTICLE 10.4.1 - BILANS ET RAPPORTS ANNUELS

L'avancement des travaux de remise en état apparaît dans le compte-rendu annuel des travaux qui est transmis avant le 1^{er} avril de chaque année au Directeur Régional de l'Environnement, de l'Aménagement et du Logement.

Article 10.4.1.1 - Bilan environnement annuel

L'exploitant adresse au Préfet, au plus tard le 1^{er} avril de chaque année, un bilan annuel portant sur l'année précédente :

- des utilisations d'eau ; le bilan fait apparaître éventuellement les économies réalisées,
- de la masse annuelle des émissions de polluants, suivant un format fixé par le ministre chargé des installations classées. La masse émise est la masse du polluant considéré émise sur l'ensemble du site de manière chronique ou accidentelle, canalisée ou diffuse dans l'air, l'eau, et les sols, quel qu'en soit le cheminement, ainsi que dans les déchets éliminés à l'extérieur de l'établissement,
- la masse annuelle de déchets reçus,
- Le résultat de l'évaluation des émissions diffuses et les valeurs des mesures des rejets canalisés visés à l'Article 4.4.1 - .

L'exploitant transmet dans le même délai par voie électronique à l'inspection des installations classées une copie de cette déclaration suivant un format fixé par le ministre chargé de l'inspection des installations classées.

Article 10.4.1.2 - Rapport annuel

Avant le 1^{er} avril de chaque année, l'exploitant adresse à l'inspection des installations classées un rapport d'activité comportant une synthèse des informations prévues dans le présent arrêté (notamment celles récapitulées au CHAPITRE 2.7 -) ainsi que tout élément d'information pertinent sur l'exploitation des installations dans l'année écoulée, auquel sont annexés les plans et les bilans des mesures imposées par le présent arrêté, à savoir notamment :

- le plan prescrit à l'Article 3.1.10 - ;
- les quantités de matériaux extraits, vendus et stockés ;
- les réserves estimées du gisement exploitable ;
- le suivi des apports extérieurs (quantités recyclés, utilisés pour le remblayage et stockés) ;
- le bilan des déchets inertes et terres polluées utilisés pour le remblaiement de la carrière (descriptions, code déchet, CAP, quantités,...) ;

- le flux de camion
- l'avancement des travaux de réaménagement ;
- les résultats du suivi environnemental (mesures de poussières dans l'environnement, de bruit) ;
- les incidents ou accidents survenus.

TITRE 11 - DELAIS ET VOIES DE RECOURS-PUBLICITE-EXECUTION

ARTICLE 11.1.1 - DELAIS ET VOIES DE RECOURS

Le présent arrêté est soumis à un contentieux de pleine juridiction.

Il peut être déféré auprès du Tribunal administratif de Marseille:

1° par les tiers, personnes physiques ou morales, les communes intéressées ou leurs groupements, en raison des inconvénients ou des dangers que le fonctionnement de l'installation présente pour les intérêts mentionnés aux articles L. 211-1 et L. 511-1 dans un délai d'un an à compter de la publication ou de l'affichage de la présente décision.

2° par les demandeurs ou exploitants, dans un délai de deux mois à compter de la date à laquelle la décision leur a été notifiée.

Toutefois, si la mise en service de l'installation n'est pas intervenue six mois après la publication ou l'affichage de ces décisions, le délai de recours continue à courir jusqu'à l'expiration d'une période de six mois après cette mise en service.

Les tiers qui n'ont acquis ou pris à bail des immeubles ou n'ont élevé des constructions dans le voisinage d'une installation classée que postérieurement à l'affichage ou à la publication de l'arrêté autorisant l'ouverture de cette installation ou atténuant les prescriptions primitives ne sont pas recevables à déférer ledit arrêté à la juridiction administrative.

ARTICLE 11.1.2 - PUBLICITE

Une copie du présent arrêté sera déposée en mairie d'Aix-en-Provence et sera affichée pendant une durée d'un mois.

Un extrait du présent arrêté sera affiché en mairie d'Aix-en-Provence pendant une durée minimale d'un mois. Procès verbal de cette formalité sera dressé par le maire de cette commune et adressé au préfet.

Ce même extrait sera publié sur le site internet de la préfecture des Bouches-du-Rhône pour une durée identique.

Cet extrait devra également être tenu et affiché de façon visible sur le site de la carrière, à la disposition des autorités chargées d'en contrôler l'exécution.

Enfin, un avis sera publié, aux frais de l'exploitant, dans deux journaux locaux diffusés dans tout le département des Bouches-du-Rhône.

ARTICLE 11.1.3 - EXECUTION


le Secrétaire Général de la préfecture des Bouches du Rhône,
 le Sous-préfet de l'arrondissement d'Aix-en-Provence,
 le maire d'Aix-en-Provence,
 le directeur régional de l'Environnement, de l'Aménagement et du Logement,
 le chef du service environnement de la direction des territoires et de la mer,
 le chef du service urbanisme de la direction des territoires et de la mer,
 le directeur de l'agence régionale de santé,
 le directeur du service interministériel régional des affaires civiles et économiques de défense et de la protection civile,
 le directeur départemental des services d'incendie et de secours,
 le chef du service départemental de l'architecture et du patrimoine,
 le directeur départemental des affaires culturelles, service régional de l'archéologie,

et toute autorité de police et de gendarmerie,

sont chargés, chacun en ce qui le concerne, de l'exécution du présent arrêté, dont une ampliation sera transmise à l'exploitant.

Pour le Préfet
 Le secrétaire Général



 Louis LAUGIER

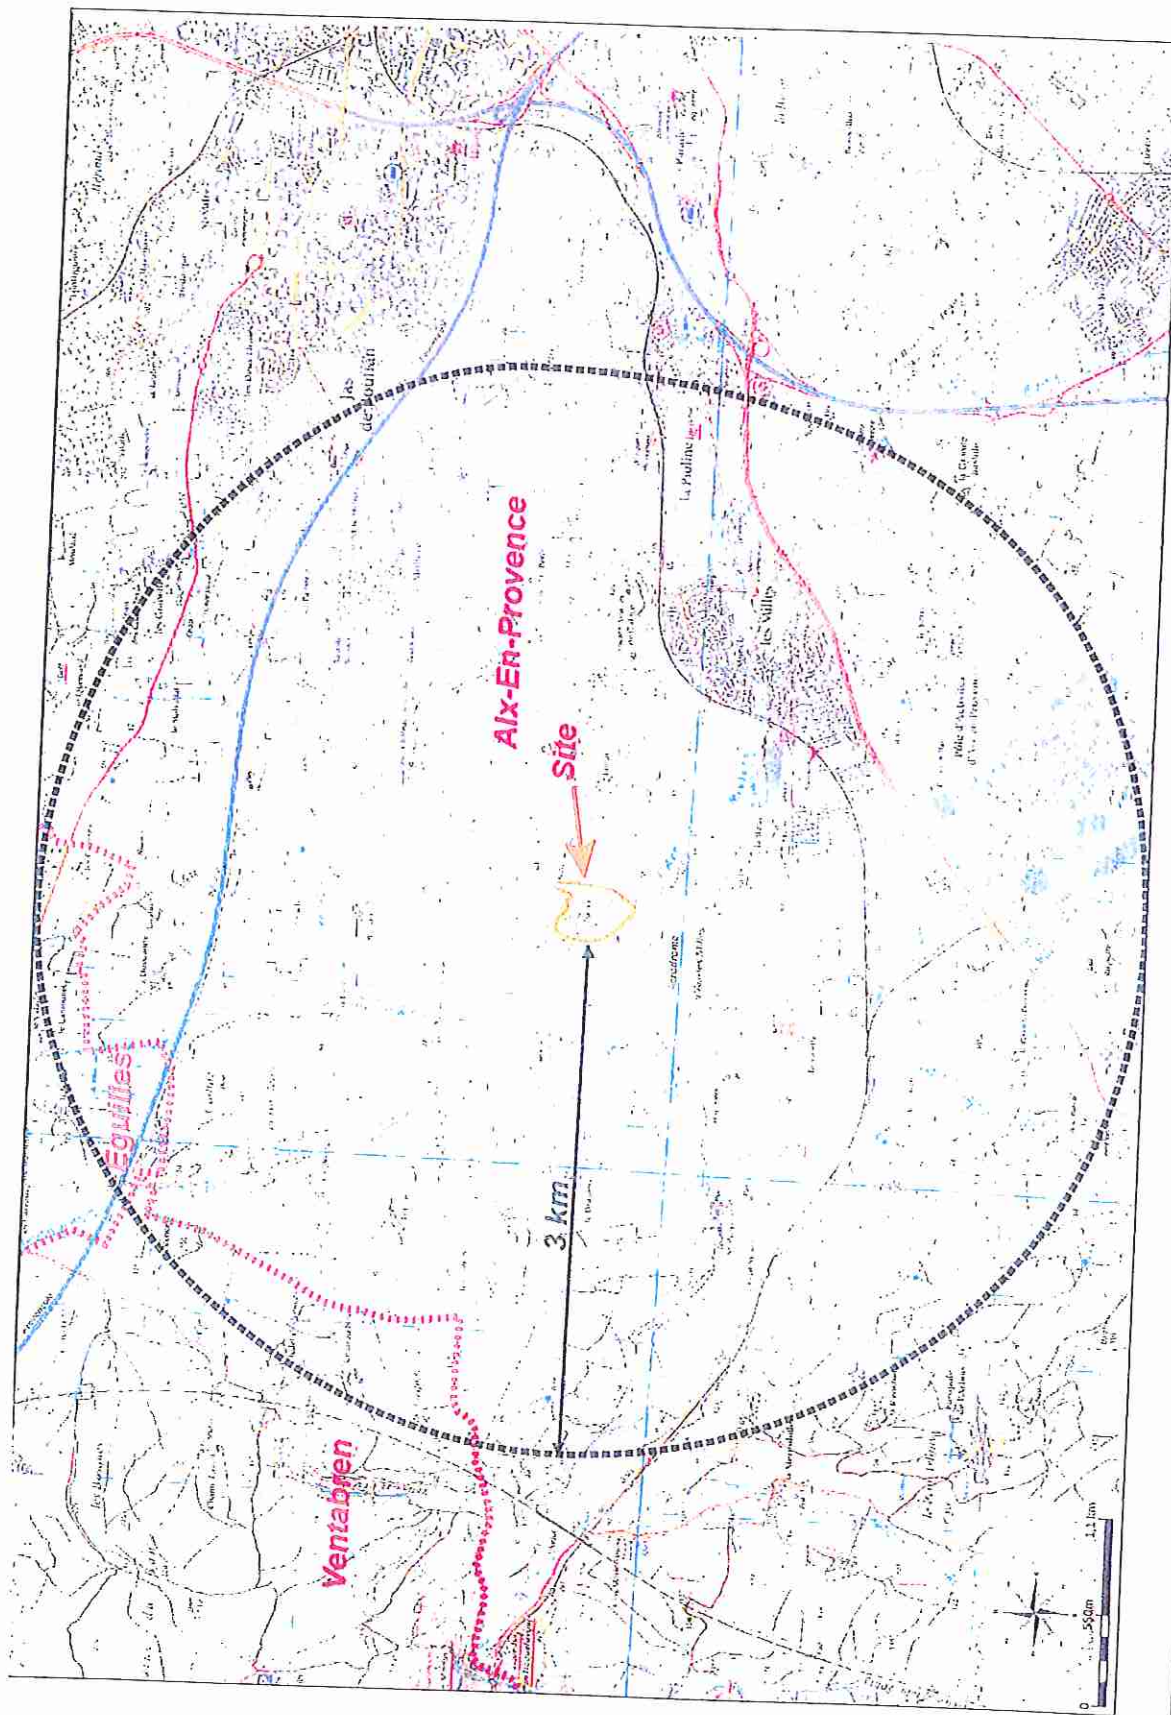

CT - Carrière des Trinitaires

SNECT - Carrière des Tulleries - Aix en Provence (13)

Dossier de demande de renouvellement d'autorisation
d'exploiter au titre des ICPE
Etat actuel

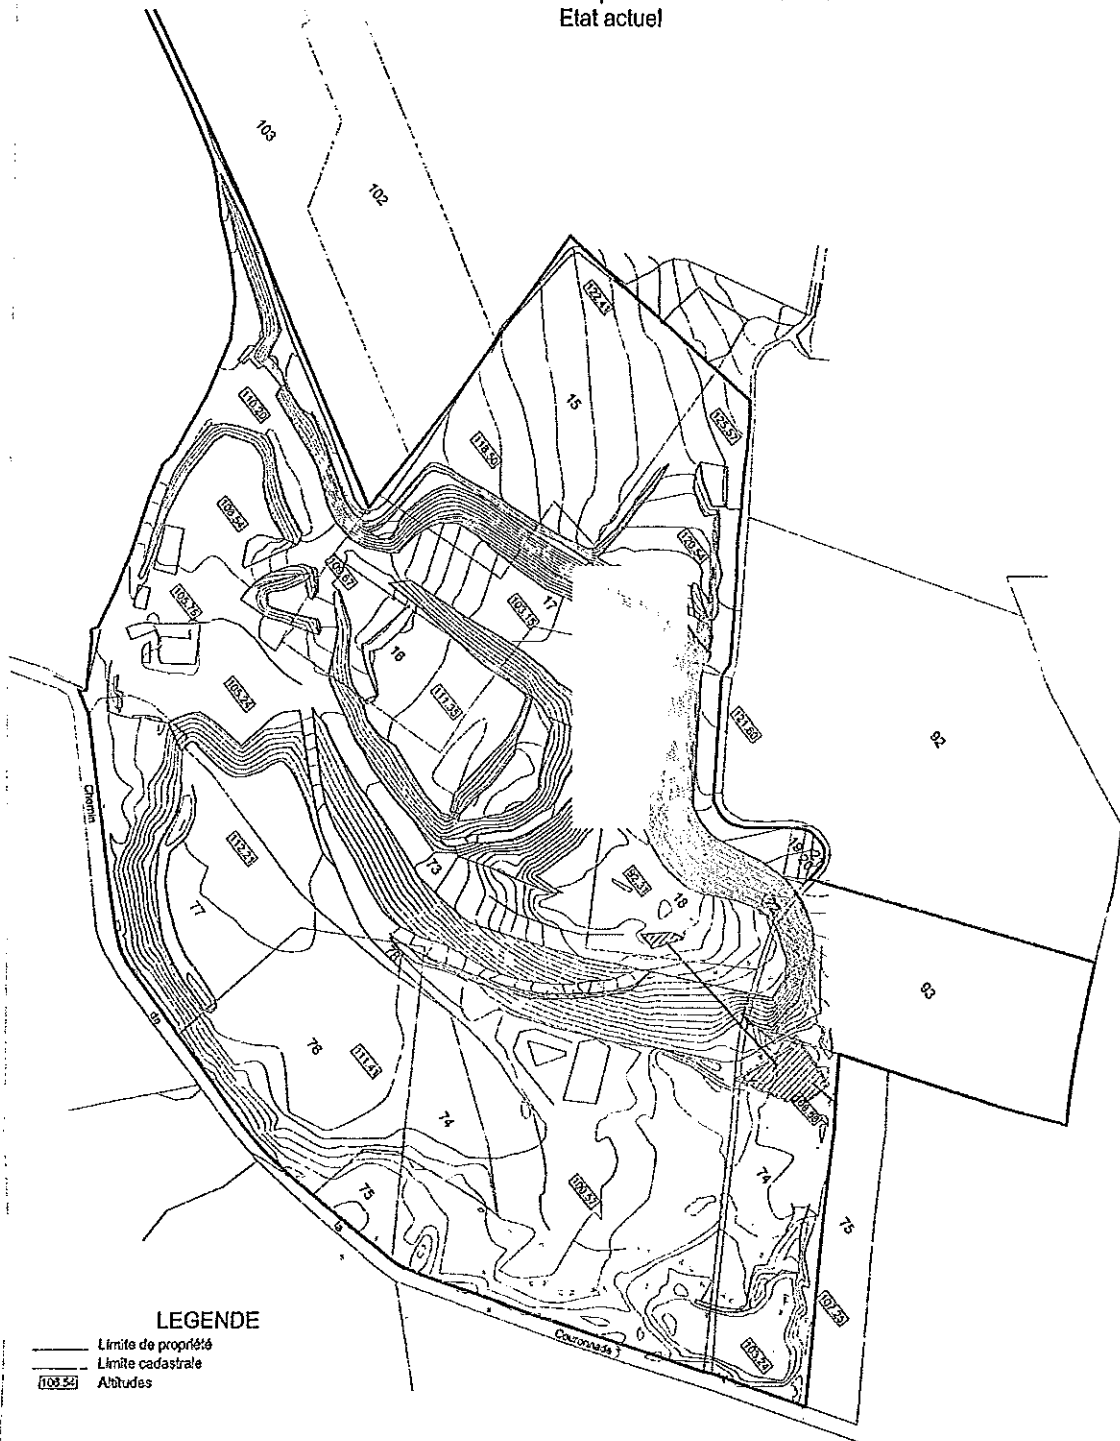


Echelle 1/2000

Septembre 2011

SNECT - Carrière des Tulleries - Aix en Provence (13)

Dossier de demande de renouvellement d'autorisation
d'exploiter au titre des ICPE

Exploitation Phase 1

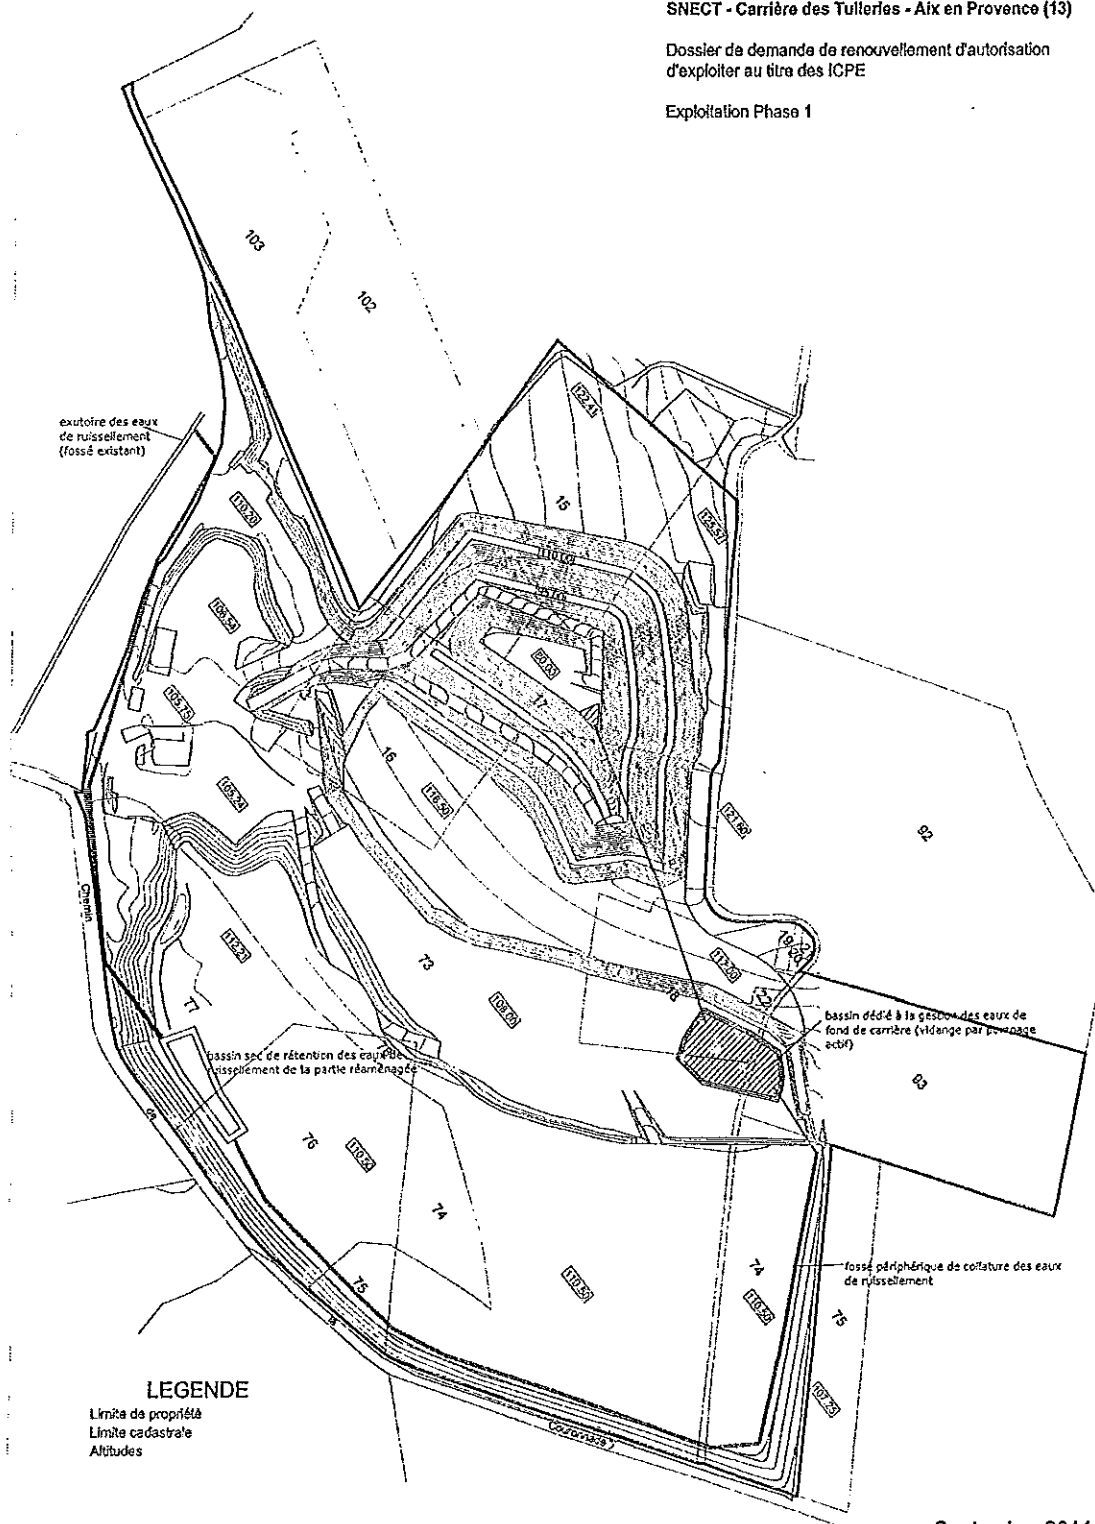

LEGENDE

Limite de propriété
Limite cadastrale
Altitudes


Echelle 1/2000

Septembre 2011

SNECT - Carrière des Tulleries - Aix en Provence (13)

Dossier de demande de renouvellement d'autorisation
d'exploiter au titre des ICPE

Exploitation Phase 2

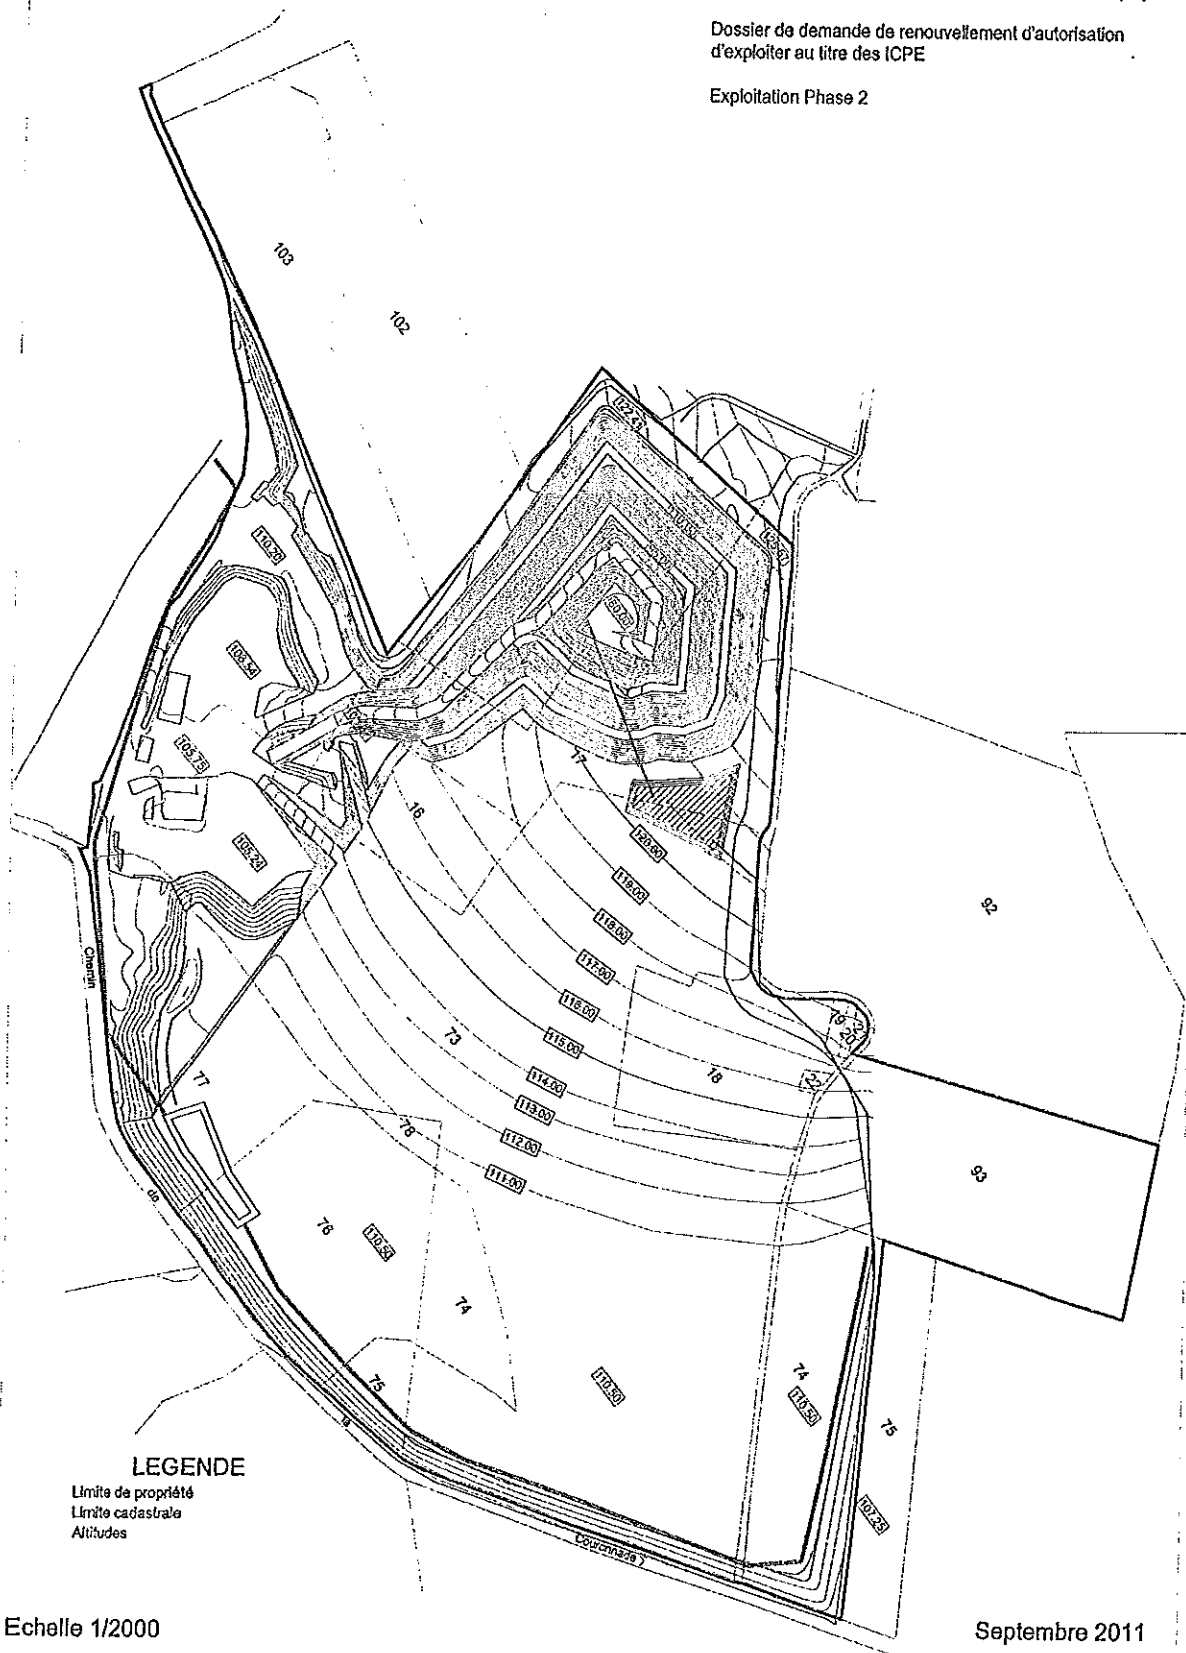


Echelle 1/2000

Septembre 2011

SNECT - Carrière des Tulleries - Aix en Provence (13)

Dossier de demande de renouvellement d'autorisation
d'exploiter au titre des ICPE

Réaménagement final

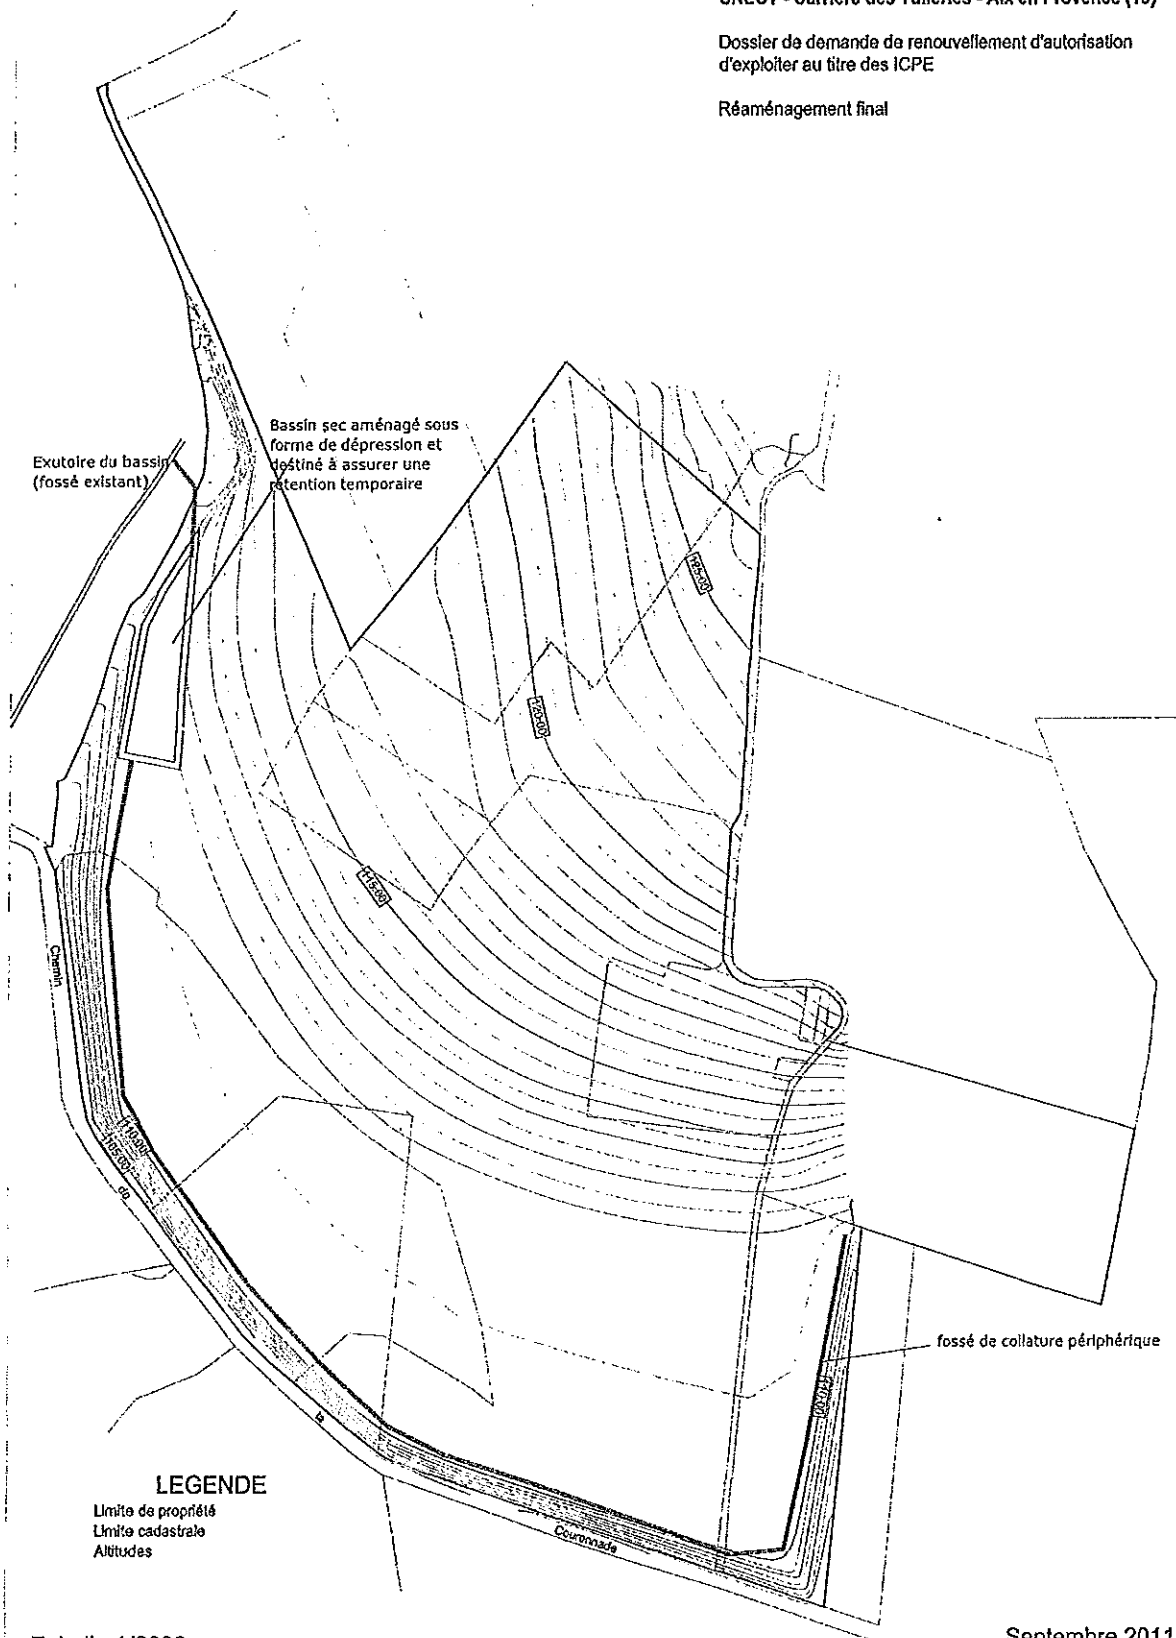

Echelle 1/2000

Septembre 2011