



PREFET DES BOUCHES-DU-RHONE

**PREFECTURE
DIRECTION DES COLLECTIVITÉS LOCALES
ET DU DEVELOPPEMENT DURABLE**

MARSEILLE, le 19 AVR. 2011

**Bureau des Installations Classées
pour la Protection de l'Environnement**

**Dossier suivi par : Mme MARTINS
☎ 04 91 15 64 67
N° 64-2011 A**

A R R E T E

**autorisant la Société d'Exploitation Port Tellines
à exploiter deux silos de céréales à PORT-SAINT-LOUIS-du-RHONE**

**LE PREFET DE LA REGION PROVENCE, ALPES, COTE D'AZUR,
PREFET DES BOUCHES-DU-RHONE,
CHEVALIER DE LA LEGION D'HONNEUR
CHEVALIER DE L'ORDRE NATIONAL DU MERITE**

Vu le code de l'environnement et notamment son titre 1^{er} du livre V,

Vu la demande présentée par la Société d'Exploitation Port Tellines, dont le siège social est situé à PORT-SAINT-LOUIS-du-RHONE – Quai des Tellines – Grand Port Maritime de Marseille, en vue d'obtenir l'autorisation d'exploiter deux silos de céréales situés à la même adresse,

Vu les plans de l'établissement et des lieux environnants,

Vu l'arrêté n° 437-2008 A du 3 mars 2009 prescrivant l'ouverture de l'enquête publique en mairies de PORT-SAINT-LOUIS-du-RHONE, FOS S/MER et ARLES du 6 avril 2009 au 6 mai 2009 inclus,

Vu l'avis de recevabilité du Directeur Régional de l'Industrie, de la Recherche et de l'Environnement du 28 janvier 2009,

Vu l'avis du Directeur Régional des Affaires Culturelles du 3 mars 2009,

Vu l'avis du Directeur de la Sécurité et du Cabinet du Préfet du 6 mars 2009,

Vu l'avis du Directeur Départemental de l'Agriculture et de la Forêt du 26 mars 2009,

Vu l'avis du Directeur Départemental du Travail, de l'Emploi et de la Formation Professionnelle du 20 avril 2009,

Vu l'avis du Conseil Municipal de PORT-SAINT-LOUIS-du-RHONE du 5 mai 2009,

Vu l'avis et le rapport du commissaire enquêteur du 6 juin 2009,

Vu l'avis du Sous-Préfet d'ISTRES du 29 juin 2009,

Vu l'avis du Directeur Départemental des Affaires Sanitaires et Sociales du 30 juin 2009,

Vu les avis du Sous-Préfet d'ARLES des 2 décembre 2008 et 13 juillet 2009,

Vu les avis du Directeur Départemental des Services d'Incendie et de Secours des 26 mai et 19 août 2009,

Vu les avis du Directeur Départemental de l'Équipement des 8 avril et 20 août 2009,

Vu le rapport de synthèse du Directeur Régional de l'Environnement, de l'Aménagement et du Logement du 9 juin 2010,

Vu l'avis du Conseil Départemental de l'Environnement et des Risques Sanitaires et Technologiques du 22 juillet 2010,

Vu l'avis du Commandant du Bataillon des Marins Pompiers de Marseille du 18 août 2010,

Vu l'arrêté préfectoral du 15 septembre 2010,

Vu le recours introduit auprès du Tribunal Administratif de MARSEILLE par la société SEPT concernant l'arrêté précité,

Vu les propositions de l'inspection des installations classées en date du 2 mars 2011,

Vu l'avis du Conseil Départemental de l'Environnement et des Risques Sanitaires et Technologiques du 24 mars 2011,

Vu les recommandations formulées dans le Guide Etat de l'Art sur les silos du Ministère de l'Ecologie et du Développement Durable en vigueur ainsi que ses annexes,

Considérant que le site n'est pas jugé « établissement sensible » du fait que les trois critères déterminants lors de la création par le Ministère de l'Ecologie et du Développement Durable de la liste des silos sensibles ne sont pas réunis,

Considérant les remarques formulées par l'exploitant sur les dispositions de l'arrêté du 15 septembre 2010,

Considérant que toutes les mesures sont prises dans le cadre de la lutte contre la pollution des eaux et de la lutte contre l'incendie,

Considérant que les risques potentiels ont bien été identifiés par l'exploitant et les mesures compensatoires prévues,

Considérant qu'en application des dispositions de l'article L512-1 du code de l'environnement, l'autorisation ne peut être accordée que si les dangers ou inconvénients de l'installation peuvent être prévenus par des mesures que spécifie l'arrêté préfectoral,

Considérant que les conditions d'aménagement et d'exploitation, les modalités d'implantation, prévues dans le dossier de demande d'autorisation et mises en oeuvre sur le site permettent de prévenir et limiter les inconvénients et dangers,

Considérant que les mesures imposées à l'exploitant sont de nature à prévenir les nuisances et les risques présentés par les installations,

Considérant que les conditions d'aménagement et d'exploitation fixées par l'arrêté préfectoral d'autorisation doivent tenir compte d'une part, de l'efficacité des techniques disponibles et de leur économie, et, d'autre part, de la qualité, de la vocation et de l'utilisation des milieux environnants, ainsi que de la gestion équilibrée des ressources en eau,

Considérant que les conditions légales de délivrance de l'autorisation sont réunies,

Considérant que les remarques formulées par l'exploitant ont été analysées et prises en compte,

Sur proposition du Secrétaire Général de la Préfecture des BOUCHES-du-RHONE

A R R Ê T E

TITRE 1 - PORTÉE DE L'AUTORISATION ET CONDITIONS GÉNÉRALES

CHAPITRE 1.1 BÉNÉFICIAIRE ET PORTÉE DE L'AUTORISATION

ARTICLE 1.1.1. EXPLOITANT TITULAIRE DE L'AUTORISATION

La société d'Exploitation Port Tellines (SEPT) dont le siège social est situé Quai des Tellines – Grand Port Maritime de Marseille – 13230 PORT-SAINT-LOUIS-du-RHONE, est autorisée, sous réserve du respect des prescriptions annexées au présent arrêté, à exploiter sur le territoire de la commune de PORT-SAINT-LOUIS-du-RHONE à la même adresse, les installations détaillées dans les articles suivants.

ARTICLE 1.1.2. MODIFICATIONS ET COMPLÉMENTS APPORTES AUX PRESCRIPTIONS DES ACTES ANTÉRIEURS

Cet arrêté annule et remplace l'arrêté préfectoral n° 437-2008 du 15 septembre 2010 et les prescriptions de l'arrêté n° 97-138/104-1996 A du 10 juin 1997.

ARTICLE 1.1.3. INSTALLATIONS NON VISÉES PAR LA NOMENCLATURE OU SOUMISES À DÉCLARATION

Les prescriptions du présent arrêté s'appliquent également aux autres installations ou équipements exploités dans l'établissement, qui, mentionnés ou non dans la nomenclature, sont de nature par leur proximité ou leur connexité avec une installation soumise à autorisation à modifier les dangers ou inconvénients de cette installation.

Les dispositions des arrêtés ministériels existants relatifs aux prescriptions générales applicables aux installations classées soumises à déclaration sont applicables aux installations classées soumises à déclaration incluses dans l'établissement dès lors que ces installations ne sont pas régies par le présent arrêté préfectoral d'autorisation.

CHAPITRE 1.2 NATURE DES INSTALLATIONS

ARTICLE 1.2.1 LISTE DES INSTALLATIONS CONCERNÉES PAR UNE RUBRIQUE DE LA NOMENCLATURE DES INSTALLATIONS CLASSÉES

| Rubrique | Alinéa | A D/NC | Libellé de la rubrique (activité) | Nature de l'installation | Critère de classement | Seuil du critère | Unité du critère | Volume autorisé | Unités du volume autorisé |
|----------|--------|--------|---|----------------------------------|------------------------------------|--------------------|------------------|--|---------------------------|
| 2160 | 1a | A | Silos et installations de stockage de céréales, grains, produits alimentaires ou tout produit organique dégageant des poussières inflammables En silos ou installations de stockage: | 1 Silo à plat 1 Silo vertical | Si le volume total de stockage est | Supérieur à 15 000 | m3 | Silo à plat 27350 Silo vertical 39 000 soit 66 350 | m3 |

A (Autorisation) ou AS (Autorisation avec Servitudes d'utilité publique) ou D (Déclaration) ou NC (Non Classé)
Volume autorisé : éléments caractérisant la consistance, le rythme de fonctionnement, le volume des installations ou les capacités maximales autorisées.

ARTICLE 1.2.2 SITUATION DE L'ÉTABLISSEMENT

Les installations autorisées sont situées sur les communes, parcelles et lieux-dits suivants :

| Communes | Parcelles | Lieux-dits |
|---------------------------|-----------|-------------------|
| PORT-SAINT-LOUIS-du-RHONE | D 28 | quai des Tellines |

Les installations citées à l'article 1.2.1 ci-dessus sont reportées avec leurs références sur le plan de situation de l'établissement annexé au présent arrêté.

ARTICLE 1.2.3 AUTRES LIMITES DE L'AUTORISATION

La surface occupée par les installations, voies, aires de circulation, et plus généralement, la surface concernée par les travaux de réhabilitation à la fin d'exploitation reste inférieure à 30 000 m²

ARTICLE 1.2.4 CONSISTANCE DES INSTALLATIONS AUTORISÉES

L'établissement comprenant l'ensemble des installations classées et connexes, est organisé de la façon suivante :

- Un silo à plat d'une surface d'environ 6 000 m² et d'un volume de stockage de 27 350 m³ constitué de 6 cellules,

- Un silo vertical d'une surface de 1 350 m² et d'un volume de stockage de 39 000 m³ constitué de 8 cellules et de 4 as de carreau d'une hauteur de 41 m,
- Un ensemble de transporteurs à chaînes et à bandes,
- Un bâtiment de bureaux et locaux sociaux séparés des silos.

CHAPITRE 1.3 CONFORMITÉ AU DOSSIER DE DEMANDE D'AUTORISATION

Les installations et leurs annexes, objet du présent arrêté, sont disposées, aménagées et exploitées conformément aux plans et données techniques contenus dans les différents dossiers déposés par l'exploitant. En tout état de cause, elles respectent par ailleurs les dispositions du présent arrêté, des arrêtés complémentaires et les réglementations autres en vigueur.

CHAPITRE 1.4 DURÉE DE L'AUTORISATION

ARTICLE 1.4.1 DURÉE DE L'AUTORISATION

La présente autorisation cesse de produire effet si l'installation n'a pas été mise en service dans un délai de trois ans ou n'a pas été exploitée durant deux années consécutives, sauf cas de force majeure.

Le cas échéant, la durée de validité de l'autorisation peut être prolongée à concurrence du délai d'exécution des prescriptions archéologiques édictées par le préfet de région en application du décret n° 2004-490 du 3 juin 2004 relatif aux procédures administratives et financières en matière d'archéologie préventive.

CHAPITRE 1.5 PÉRIMÈTRE D'ÉLOIGNEMENT

ARTICLE 1.5.1 IMPLANTATION ET ISOLEMENT DU SITE

L'exploitation des installations est compatible avec les autres activités et occupations du sol environnantes.

Le silo vertical est implanté à plus de 62 mètres (une fois et demi la hauteur du silo) d'une habitation, de zones destinées à l'habitation par des documents opposables aux tiers et d'établissements recevant du public. L'exploitant doit se garantir du maintien de l'isolement par rapport aux tiers par conventions couvrant la totalité de la durée de l'exploitation et de la période de suivi du site.

Cette convention sera passée entre la société d'Exploitation Port Tellines et le Grand Port Maritime de Marseille.

Elle reprendra les prescriptions prévues sur les zones d'isollements dans le règlement de la zone industrialo-portuaire de FOS S/MER et sera adaptée en tant que de besoin pour prendre en compte les modifications de ce règlement.

Les distances des deux zones d'isollements dites Z1 et Z2 seront les suivantes :

| Zones d'isolement | Distance d'enveloppement |
|-------------------|--------------------------|
| Z1 | 48 m |
| Z2 | 115 m |

Voir plan en annexe

Sur les zones visées au présent arrêté sont notamment interdits :

- l'implantation des constructions ou d'ouvrages ne présentant pas un usage industriel ou portuaire
- l'implantation des constructions ou d'ouvrages ne présentant pas un usage de service nécessaire au fonctionnement des activités industrielles ou portuaires présentes ou autorisées
- les aménagements de terrains de camping ou de stationnement de caravanes,
- les lieux de rassemblement de personnes, hormis ceux liés à l'activité des silos et de la zone portuaire.

Dans la zone dite Z1, peuvent être autorisés :

- l'implantation d'installations classées ayant un lien direct avec l'installation ainsi que les infrastructures routières, ferroviaires, fluviales et maritimes uniquement dans le cadre de fonctions de desserte de la Zone Industriale-Portuaire
- la construction ou l'extension d'ouvrages techniques implantés sur un réseau de fourniture de fluides, d'énergie ou de communication dès lors que lesdits ouvrages n'accueillent pas de personnels hors périodes ponctuelles et qu'ils ne constituent pas un événement initiateur de risque pour l'installation

- l'implantation d'installations classées soumises à autorisation et compatibles du point de vue de la maîtrise des risques avec l'installation
- l'aménagement ou l'extension des constructions et ouvrages existants sous réserve que les locaux destinés à accueillir les personnels d'exploitation présentent un niveau de protection permettant de résister à une onde de surpression de 140 mbar.

Dans la zone dite Z2 peuvent être autorisés :

- les ouvrages et constructions pouvant être autorisés dans la zones Z1, la création de constructions et ouvrages sous réserve qu'ils ne constituent pas un événement initiateur de risque pour les silos, que les locaux destinés à accueillir les personnels d'exploitation de la plate forme portuaire présentent un niveau de protection permettant de résister à une onde de surpression de 50 mbar et que le nombre de personnes présentes simultanément dans cette zone n'excède pas la valeur de 25 personnes à l'hectare.

Par ailleurs, une zone Z3, comprise entre la zone Z2 et une limite située à 230 m des parois du silo, est instaurée. Dans cette zone, les constructions présentes ou futures destinées à accueillir des personnes devront être conçues pour pouvoir résister à une onde de surpression de 20 mbar. Les locaux administratifs et sociaux de la société SEPT pourront être implantés dans cette zone.

Toute modification apportée au voisinage des installations de nature à entraîner un changement notable des éléments du dossier de demande d'autorisation, qui serait connue ou constatée par l'exploitant, doit être portée avant sa réalisation à la connaissance du préfet avec tous les éléments d'appréciation en application de l'article R.512-33 du code de l'environnement.

CHAPITRE 1.6 MODIFICATIONS ET CESSATION D'ACTIVITÉ

ARTICLE 1.6.1 PORTER À CONNAISSANCE

Toute modification apportée par le demandeur aux installations, à leur mode d'utilisation ou à leur voisinage, et de nature à entraîner un changement notable des éléments du dossier de demande d'autorisation, est portée avant sa réalisation à la connaissance du Préfet avec tous les éléments d'appréciation.

ARTICLE 1.6.2 MISE À JOUR DES ÉTUDES D'IMPACT ET DE DANGERS

Les études d'impact et de dangers sont actualisées à l'occasion de toute modification notable telle que prévue à l'article R.512-33 du code de l'environnement. Ces compléments sont systématiquement communiqués au Préfet qui pourra demander une analyse critique d'éléments du dossier justifiant des vérifications particulières, effectuée par un organisme extérieur expert dont le choix est soumis à son approbation. Tous les frais engagés à cette occasion sont supportés par l'exploitant.

ARTICLE 1.6.3 EQUIPEMENTS ABANDONNÉS

Les équipements abandonnés ne doivent pas être maintenus dans les installations. Toutefois, lorsque leur enlèvement est incompatible avec les conditions immédiates d'exploitation, des dispositions matérielles interdiront leur réutilisation afin de garantir leur mise en sécurité et la prévention des accidents.

ARTICLE 1.6.4 TRANSFERT SUR UN AUTRE EMPLACEMENT

Tout transfert sur un autre emplacement des installations visées sous l'article 1.2 du présent arrêté nécessite une nouvelle demande d'autorisation ou déclaration.

ARTICLE 1.6.5 CHANGEMENT D'EXPLOITANT

Article 1.6.5.1 Cas général déclaration

Dans le cas où l'établissement change d'exploitant, le successeur fait la déclaration au Préfet dans le mois qui suit la prise en charge de l'exploitant.

ARTICLE 1.6.6 CESSATION D'ACTIVITÉ

Sans préjudice des mesures de l'article R.512-39-1 du code de l'environnement pour l'application des articles R.512-39-2 à R.512-39-6, l'usage à prendre en compte est le suivant : lorsqu'une installation classée est mise à l'arrêt définitif, l'exploitant notifie au préfet la date de cet arrêt trois mois au moins avant celui-ci.

La notification prévue ci-dessus indique les mesures prises ou prévues pour assurer, dès l'arrêt de l'exploitation, la mise en sécurité du site. Ces mesures comportent notamment :

- l'évacuation ou l'élimination des produits dangereux, et, pour les installations autres que les installations de stockage de déchets, celle des déchets présents sur le site ;
- des interdictions ou limitations d'accès au site ;

- la suppression des risques d'incendie et d'explosion ;
- la surveillance des effets de l'installation sur son environnement.

En outre, l'exploitant doit placer le site de l'installation dans un état tel qu'il ne puisse porter atteinte aux intérêts mentionnés à l'article L.511-1 du code de l'environnement et qu'il permette un usage futur du site déterminé selon le(s) usage(s) prévu(s) au premier alinéa du présent article.

CHAPITRE 1.7 DÉLAIS ET VOIES DE RECOURS

Le présent arrêté est soumis à un contentieux de pleine juridiction.

Il peut être déféré à la juridiction administrative : Tribunal administratif – 22/24, rue Breteuil – 13281 MARSEILLE CEDEX 06.

1° Par les demandeurs ou exploitants, dans un délai de deux mois qui commence à courir du jour où lesdits actes leur ont été notifiés ;

2° Par les tiers, personnes physiques ou morales, les communes intéressées ou leurs groupements, en raison des inconvénients ou des dangers que le fonctionnement de l'installation présente pour les intérêts visés à l'article L.511-1 du code de l'environnement, dans un délai de quatre ans à compter de la publication ou de l'affichage desdits actes, ce délai étant, le cas échéant, prolongé jusqu'à la fin d'une période de deux années suivant la mise en activité de l'installation.

Les tiers qui n'ont acquis ou pris à bail des immeubles ou n'ont élevé des constructions dans le voisinage d'une installation classée que postérieurement à l'affichage ou à la publication de l'arrêté autorisant l'ouverture de cette installation ou atténuant les prescriptions primitives ne sont pas recevables à déférer ledit arrêté à la juridiction administrative.

CHAPITRE 1.8 ARRÊTÉS, CIRCULAIRES, INSTRUCTIONS APPLICABLES ET RECOMMANDATIONS

Sans préjudice de la réglementation en vigueur, sont notamment applicables à l'établissement les prescriptions qui le concernent des textes cités ci-dessous :

| Dates | Textes |
|----------|--|
| 29/09/05 | Arrêté du 29 septembre 2005 relatif à l'évaluation et à la prise en compte de la probabilité d'occurrence, de la cinétique, de l'intensité des effets et de la gravité des conséquences des accidents potentiels dans les études de dangers des installations classées soumises à autorisation |
| 29/07/05 | Arrêté du 29 juillet 2005 fixant le formulaire du bordereau de suivi des déchets dangereux |
| 07/07/05 | Arrêté du 7 juillet 2005 fixant le contenu des registres mentionnés à l'article 2 du décret n° 2005-635 du 30 mai 2005 relatif au contrôle des circuits de traitement des déchets et concernant les déchets dangereux et les déchets autres que dangereux ou radioactifs |
| 29/06/04 | Arrêté relatif au bilan de fonctionnement prévu par le décret n° 77-1133 du 21 septembre 1977 modifié |
| 29/03/04 | Arrêté relatif à la prévention des risques présentés par les silos de céréales, de grains, de produits alimentaires ou de tout autre produit organique dégageant des poussières inflammables modifié par l'arrêté du 23 février 2007 |
| 20/02/04 | Circulaire relative à l'application de l'arrêté ministériel du 29 mars 2004 relatif à la prévention des risques présentés par les silos de céréales, de grains, de produits alimentaires ou de tout autre produit organique dégageant des poussières inflammables |
| 02/02/98 | Arrêté du 2 février 1998 relatif aux prélèvements et à la consommation d'eau ainsi qu'aux émissions de toute nature des installations classées pour la protection de l'environnement soumises à autorisation |
| 23/01/97 | Arrêté du 23 janvier 1997 relatif à la limitation des bruits émis dans l'environnement par les installations classées pour la protection de l'environnement |

CHAPITRE 1.9 RESPECT DES AUTRES LÉGISLATIONS ET RÉGLEMENTATIONS

Les dispositions de cet arrêté préfectoral sont prises sans préjudice des autres législations et réglementations applicables, et notamment le code minier, le code civil, le code de l'urbanisme, le code du travail et le code général des collectivités territoriales, la réglementation sur les équipements sous pression.

La présente autorisation ne vaut pas permis de construire.

TITRE 2 – GESTION DE L'ÉTABLISSEMENT

CHAPITRE 2.1 EXPLOITATION DES INSTALLATIONS

ARTICLE 2.1.1. OBJECTIFS GÉNÉRAUX

L'exploitant prend toutes les dispositions nécessaires dans la conception l'aménagement, l'entretien et l'exploitation des installations pour :

- limiter la consommation d'eau, et limiter les émissions de polluants dans l'environnement ;
- la gestion des effluents et déchets en fonction de leurs caractéristiques, ainsi que la réduction des quantités rejetées ;
- prévenir en toutes circonstances, l'émission, la dissémination ou le déversement, chroniques ou accidentels, directs ou indirects, de matières ou substances qui peuvent présenter des dangers ou inconvénients pour la commodité de voisinage, la santé, la salubrité publique, l'agriculture, la protection de la nature et de l'environnement ainsi que pour la conservation des sites et des monuments.

ARTICLE 2.1.2. CONSIGNES D'EXPLOITATION

L'exploitant établit des consignes d'exploitation pour l'ensemble des installations comportant explicitement les vérifications à effectuer, en conditions d'exploitation normale, en périodes de démarrage, de dysfonctionnement ou d'arrêt momentané de façon à permettre en toutes circonstances le respect des dispositions du présent arrêté.

L'exploitation doit se faire sous la surveillance de personnes nommément désignées par l'exploitant et ayant une connaissance des dangers des produits stockés ou utilisés dans l'installation.

Le personnel doit recevoir une formation spécifique aux risques particuliers liés à l'activité de l'établissement. Cette formation doit faire l'objet d'un plan formalisé. Elle doit être mise à jour et renouvelée régulièrement.

CHAPITRE 2.2 RÉSERVES DE PRODUITS OU MATIÈRES CONSOMMABLES

ARTICLE 2.2.1 RÉSERVES DE PRODUITS

L'établissement dispose de réserves suffisantes de produits ou matières consommables utilisés de manière courante ou occasionnelle pour assurer la protection de l'environnement tels que manches de filtre, produits de neutralisation, liquides inhibiteurs, produits absorbants...

CHAPITRE 2.3 INTÉGRATION DANS LE PAYSAGE

ARTICLE 2.3.1 PROPRETÉ

L'exploitant prend les dispositions appropriées qui permettent d'intégrer l'installation dans le paysage. L'ensemble des installations est maintenu propre et entretenu en permanence.

L'exploitant prend les mesures nécessaires afin d'éviter la dispersion sur les voies publiques et les zones environnantes de poussières, papiers, boues, déchets, etc. Des dispositifs d'arrosage, de lavage de roues, de balayages, etc... sont mis en place en tant que de besoin.

ARTICLE 2.3.2 ESTHÉTIQUE

Les abords de l'installation, placés sous le contrôle de l'exploitant sont aménagés et maintenus en bon état de propreté (peinture,...). Les émissaires de rejet et leur périphérie font l'objet d'un soin particulier (plantations, engazonnement,...).

Afin de limiter l'impact visuel du silo vertical, celui-ci doit être mis en peinture. (Divers colorisations seront proposées par la Société S.E.P.T. à la ville de PORT-SAINT-LOUIS-du-RHONE).

CHAPITRE 2.4 DANGER OU NUISANCES NON PRÉVENUS

Tout danger ou nuisance non susceptibles d'être prévenus par les prescriptions du présent arrêté est immédiatement porté à la connaissance du Préfet par l'exploitant.

CHAPITRE 2.5 INCIDENTS OU ACCIDENTS

ARTICLE 2.5.1 DÉCLARATION ET RAPPORT

L'exploitant est tenu à déclarer dans les meilleurs délais à l'inspection des installations classées les accidents ou incidents survenus du fait du fonctionnement de son installation qui sont de nature à porter atteinte aux intérêts mentionnés à l'article L.511-1 du code de l'environnement.(voir annexe)

Un rapport d'accident ou, sur demande de l'inspection des installations classées, un rapport d'incident est transmis par l'exploitant à l'inspection des installations classées. Il précise notamment les circonstances et les causes de l'accident ou de l'incident, les effets sur les personnes et l'environnement, les mesures prises ou envisagées pour éviter un accident ou un incident similaire et pour en pallier les effets à moyen ou long terme.

Ce rapport est transmis sous 15 jours à l'inspection des installations classées.

Tout événement susceptible de constituer un précurseur d'explosion d'incendie, doit notamment être signalé dans un registre tenu à la disposition de l'inspection des installations classées.

L'exploitant informe par ailleurs le Bataillon des Marins Pompiers de Marseille de tout début d'incendie ou incident pouvant compromettre la sécurité des biens et des personnes.

CHAPITRE 2.6 RÉCAPITULATIF DES DOCUMENTS TENUS À LA DISPOSITION DE L'INSPECTION

L'exploitant doit établir et tenir à jour un dossier comportant les documents suivants :

- le dossier de demande d'autorisation initial,
- les plans tenus à jour,
- les récépissés de déclaration et les prescriptions générales, en cas d'installations soumises à déclaration non couvertes par un arrêté d'autorisation,
- les arrêtés préfectoraux relatifs aux installations soumises à autorisation, pris en application de la législation relative aux installations classées pour la protection de l'environnement,

tous les documents, enregistrements, résultats de vérification et registres répertoriés dans le présent arrêté ; ces documents peuvent être informatisés, mais dans ce cas des dispositions doivent être prises pour la sauvegarde des données.

Ce dossier doit être tenu à la disposition de l'inspection des installations classées sur le site durant 5 années au minimum.

CHAPITRE 2.7 RÉCAPITULATIF DES DOCUMENTS À TRANSMETTRE À L'INSPECTION

L'exploitant doit transmettre à l'inspection les documents suivants :

| Articles | Contrôles à effectuer | Périodicité du contrôle |
|----------|-----------------------|-------------------------|
| ... | | |
| 9.3.3 | Niveaux sonores | Tous les 3 ans |
| ... | | |

| Articles | Documents à transmettre | Périodicités / échéances |
|----------|--|--------------------------|
| 1.6.6 | Notification de mise à l'arrêt définitif | 3 mois |

TITRE 3 - PRÉVENTION DE LA POLLUTION ATMOSPHÉRIQUE

CHAPITRE 3.1 CONCEPTION DES INSTALLATIONS

ARTICLE 3.1.1. DISPOSITIONS GÉNÉRALES

L'exploitant prend toutes les dispositions nécessaires dans la conception, l'exploitation et l'entretien des installations de manière à limiter les émissions à l'atmosphère, y compris diffuses, notamment par la mise en œuvre de technologies propres, le développement de techniques de valorisation, la collecte sélective et le traitement des effluents en fonction de leurs caractéristiques et la réduction des quantités rejetées en optimisant notamment l'efficacité énergétique.

Les installations de traitement devront être conçues, exploitées et entretenues de manière à réduire à leur minimum les durées d'indisponibilité pendant lesquelles elles ne pourront assurer pleinement leur fonction.

Les installations de traitement d'effluents gazeux, en particulier pour les poussières, doivent être conçues, exploitées et entretenues de manière :

- à faire face aux variations de débit, température et composition des effluents,
- à réduire au minimum leur durée de dysfonctionnement et d'indisponibilité.

Si une indisponibilité est susceptible de conduire à un dépassement des valeurs limites imposées, l'exploitant devra prendre les dispositions nécessaires pour réduire la pollution émise en réduisant ou en arrêtant les installations concernées.

Les consignes d'exploitation de l'ensemble des installations comportent explicitement les contrôles à effectuer, en marche normale et à la suite d'un arrêt pour travaux de modification ou d'entretien, de façon à permettre en toute circonstance le respect des dispositions du présent arrêté.

Le brûlage à l'air libre est interdit à l'exclusion des essais incendie. Dans ce cas, les produits brûlés sont identifiés en qualité et quantité.

ARTICLE 3.1.2. POLLUTIONS ACCIDENTELLES

Les dispositions appropriées sont prises pour réduire la probabilité des émissions accidentelles et pour que les rejets correspondants ne présentent pas de dangers pour la santé et la sécurité publique. La conception et l'emplacement des dispositifs de sécurité destinés à protéger les appareillages contre une surpression interne devraient être tels que cet objectif soit satisfait, sans pour cela diminuer leur efficacité ou leur fiabilité.

ARTICLE 3.1.3. ODEURS

Les dispositions nécessaires sont prises pour que l'établissement ne soit pas à l'origine de gaz odorants, susceptibles d'incommoder le voisinage, de nuire à la santé ou à la sécurité publique.

ARTICLE 3.1.4. VOIES DE CIRCULATION

Sans préjudice des règlements d'urbanisme, l'exploitant doit prendre les dispositions nécessaires pour prévenir les envols de poussières et de matières diverses :

- les voies de circulation et aires de stationnement des véhicules sont aménagées (formes de pente, revêtement, etc.), et convenablement nettoyées,
- les véhicules sortant de l'installation n'entraînent pas de dépôt de poussière ou de boue sur les voies de circulation : pour cela des dispositions telles que le lavage des roues des véhicules doivent être prévues en cas de besoin.

Des dispositions équivalentes peuvent être prises en lieu et place de celles-ci.

ARTICLE 3.1.5. EMISSIONS DIFFUSES ET ENVOLS DE POUSSIÈRES

Les installations de manipulation, transvasement, transport des céréales sont, sauf impossibilité technique démontrée, munies de dispositifs de capotage et d'aspiration permettant de réduire les accumulations et les envols de poussières. Si nécessaire, les dispositifs d'aspiration sont raccordés à une installation de dépoussiérage en vue de respecter les dispositions du présent arrêté. Les équipements et aménagements correspondants satisfont par ailleurs la prévention des risques d'incendie et d'explosion (événements pour les tours de séchage, les dépoussiéreurs...).

TITRE 4 PROTECTION DES RESSOURCES EN EAUX ET DES MILIEUX AQUATIQUES

CHAPITRE 4.1 PRÉLÈVEMENTS ET CONSOMMATIONS D'EAU

ARTICLE 4.1.1. ORIGINE DES APPROVISIONNEMENTS EN EAU

Les prélèvements d'eau dans le milieu qui ne s'avèrent pas liés à la lutte contre un incendie ou aux exercices de secours, sont autorisés dans les quantités suivantes :

| Origine de la ressource | Consommation maximale annuelle | Débit maximal journalier |
|-------------------------|--------------------------------|--------------------------|
| Réseau public | 165 m ³ | 0,5 m ³ |

ARTICLE 4.1.2. PROTECTION DES RÉSEAUX D'EAU POTABLE ET DES MILIEUX DE PRÉLÈVEMENT

Article 4.1.2.1. Réseau d'alimentation en eau potable

Un ou plusieurs réservoirs de coupure ou bacs de disconnexion ou tout autre équipement présentant des garanties équivalentes sont installés afin d'isoler les réseaux d'eaux industrielles et pour éviter des retours de substances dans les réseaux d'adduction d'eau publique .

CHAPITRE 4.2 COLLECTE DES EFFLUENTS LIQUIDES

ARTICLE 4.2.1 DISPOSITIONS GÉNÉRALES

Tous les effluents aqueux sont canalisés. Tout rejet d'effluent liquide non prévu à l'article 4.3.1 ou non conforme à leurs dispositions est interdit.

A l'exception des cas accidentels où la sécurité des personnes ou des installations serait compromise, il est interdit d'établir des liaisons directes entre les réseaux de collecte des effluents devant subir un traitement ou être détruits et le milieu récepteur.

ARTICLE 4.2.2 PLAN DES RÉSEAUX

Un schéma de tous les réseaux et un plan des égouts sont établis par l'exploitant, en liaison avec le GPMM, régulièrement mis à jour, notamment après chaque modification notable, et datés. Ils sont tenus à la disposition de l'inspection des installations classées ainsi que des services d'incendie et de secours.

Le plan des réseaux d'alimentation et de collecte doit notamment faire apparaître :

- l'origine et la distribution de l'eau d'alimentation,
- les secteurs collectés et les réseaux associés,
- les ouvrages de toutes sortes (vannes, compteurs...),
- les ouvrages d'épuration interne avec leurs points de contrôle et les points de rejet de toute nature (interne ou au milieu),
- les dispositifs et points d'obturation fixes ou amovibles du réseau pluvial afin de contenir sur le site une éventuelle pollution

ARTICLE 4.2.3 ENTRETIEN ET SURVEILLANCE

Les réseaux de collecte des effluents sont conçus et aménagés de manière à être curables, étanches et résister dans le temps aux actions physiques et chimiques des effluents ou produits susceptibles d'y transiter : l'exploitant s'assure par des contrôles appropriés et préventifs de leur bon état et de leur étanchéité.

Les différentes canalisations accessibles sont repérées conformément aux règles en vigueur.

ARTICLE 4.2.4 PROTECTION DES RÉSEAUX INTERNES À L'ÉTABLISSEMENT

Les effluents aqueux rejetés par les installations ne sont pas susceptibles de dégrader les réseaux d'égouts ou de dégager des produits toxiques ou inflammables dans ces égouts, éventuellement par mélange avec d'autres effluents.

Article 4.2.4.1 Protection contre des risques spécifiques

Par les réseaux d'assainissement de l'établissement ne transite aucun effluent issu d'un réseau collectif externe ou d'un autre site industriel.

Article 4.2.4.2 Isolement avec les milieux

Un système amovible doit permettre l'isolement des réseaux d'assainissement de l'établissement par rapport à l'extérieur dans les zones susceptibles de pollution par les hydrocarbures.

Ces dispositifs sont stockés dans un lieu identifié comprenant le mode d'emploi du dispositif, maintenus en état de marche et signalés de manière visible par le personnel d'exploitation du site. Leur entretien préventif et leur mise en fonctionnement sont définis par consigne.

CHAPITRE 4.3 TYPES D'EFFLUENTS, LEURS OUVRAGES D'ÉPURATION ET LEURS CARACTÉRISTIQUES DE REJET AU MILIEU

ARTICLE 4.3.1 IDENTIFICATION DES EFFLUENTS

L'exploitant est en mesure de distinguer les différentes catégories d'effluents suivantes :

eaux vannes, lavages ;

eaux pluviales de toitures et de ruissellement sur les aires de circulation ;

eaux d'extinction d'incendie.

ARTICLE 4.3.2 COLLECTE DES EFFLUENTS

Les effluents sanitaires et de lavage des sols ne contiennent pas de substances de nature à gêner le bon fonctionnement des ouvrages de traitement du système d'assainissement non collectif mis en place.

Les rejets directs ou indirects d'effluents dans la (les) nappe(s) d'eaux souterraines ou vers les milieux de naturels non visés par le présent arrêté sont interdits.

ARTICLE 4.3.3 GESTION DES OUVRAGES : CONCEPTION, DYSFONCTIONNEMENT

La conception et la performance des installations de traitement (ou de pré-traitement) des effluents aqueux d'origine sanitaire permettent de respecter les valeurs limites imposées pour ce type de système d'assainissement non collectif. Elles sont entretenues, exploitées et surveillées de manière à réduire au minimum les durées d'indisponibilité ou à faire face aux variations des caractéristiques des effluents bruts (débit, température, composition...) y compris à l'occasion du démarrage ou d'arrêt des installations.

Si une indisponibilité ou un dysfonctionnement des installations de traitement est susceptible de conduire à une pollution du milieu naturel, l'exploitant prend les dispositions nécessaires pour réduire la pollution émise en limitant ou en arrêtant si besoin les fabrications concernées.

Les dispositions nécessaires doivent être prises pour limiter les odeurs provenant du traitement des effluents ou dans les canaux à ciel ouvert (conditions anaérobies notamment).

ARTICLE 4.3.4 ENTRETIEN ET CONDUITE DES INSTALLATIONS DE TRAITEMENT

La surveillance du système d'assainissement non collectif est confiée à un personnel compétent disposant d'une formation adaptée.

Un registre spécial est tenu sur lequel sont notés les incidents de fonctionnement des dispositifs de collecte, de traitement ou de rejet des eaux, les dispositions prises pour y remédier et les résultats des mesures et contrôles de la qualité des rejets auxquels il a été procédé.

ARTICLE 4.3.5 LOCALISATION DES POINTS DE REJET

Les réseaux de collecte des effluents générés par l'établissement aboutissent aux points de rejet qui présentent les caractéristiques suivantes :

| Identification du point de rejet | N° 1 |
|----------------------------------|--|
| Nature des effluents | Eaux pluviales de toitures et des aires de circulation |
| Exutoire du rejet | Réseau du GPMM |
| Traitement avant rejet | sans |
| Conditions de raccordement | Convention avec gestionnaire du réseau |

| Identification du point de rejet | N° 2 |
|----------------------------------|--|
| Nature des effluents | Eaux pluviales d'extinction d'incendie |
| Exutoire du rejet | Réseau du GPMM |
| Traitement avant rejet | Retenues sur le site et contrôlées avant rejet ou évacuées comme déchets |
| Conditions de raccordement | Convention avec gestionnaire du réseau |

| Identification du point de rejet | N° 3 |
|----------------------------------|--|
| Nature des effluents | Eaux vannes ; Eaux de lavages |
| Débit maximal journalier | 0,5 m³ |
| Traitement avant rejet | Système d'assainissement non collectif |
| Exutoire du rejet | Milieu naturel |

ARTICLE 4.3.6 CONCEPTION, AMÉNAGEMENT ET EQUIPEMENT DES OUVRAGES DE REJET

Article 4.3.6.1 Conception

Les dispositifs de rejet des effluents liquides sont aménagés de manière à :

- réduire autant que possible la perturbation apportée au milieu récepteur, aux abords du point de rejet, en fonction de l'utilisation de l'eau à proximité immédiate et à l'aval de celui-ci,
- ne pas gêner la navigation (le cas échéant).

Ils doivent, en outre, permettre une bonne diffusion des effluents dans le milieu récepteur.

En cas d'occupation du domaine public, une convention sera passée avec le service de l'Etat compétent.

Article 4.3.6.2 Aménagement

4.3.6.2.1 Aménagement des points de prélèvements

Sur chaque ouvrage de rejet d'effluents liquides sont prévus un point de prélèvement d'échantillons et des points de mesure (débit, température, concentration en polluant, ...).

Ces points sont aménagés de manière à être aisément accessibles et permettre des interventions en toute sécurité. Toutes les dispositions doivent également être prises pour faciliter les interventions d'organismes extérieurs à la demande de l'inspection des installations classées.

Les agents des services publics, notamment ceux chargés de la Police des eaux, doivent avoir libre accès aux dispositifs de prélèvement qui équipent les ouvrages de rejet vers le milieu récepteur.

4.3.6.2.2 Section de mesure

Ces points sont implantés dans une section dont les caractéristiques (rectitude de la conduite à l'amont, qualité des parois, régime d'écoulement) permettent de réaliser des mesures représentatives de manière à ce que la vitesse n'y soit pas sensiblement ralentie par des seuils ou obstacles situés à l'aval et que l'effluent soit suffisamment homogène.

Article 4.3.6.3 Equipements

ARTICLE 4.3.7 CARACTÉRISTIQUES GÉNÉRALES DE L'ENSEMBLE DES REJETS

Les effluents rejetés doivent être exempts :

- de matières flottantes,
- de produits susceptibles de dégager, en égout ou dans le milieu naturel, directement ou indirectement, des gaz ou vapeurs toxiques, inflammables ou odorantes,
- de tout produit susceptible de nuire à la conservation des ouvrages, ainsi que des matières déposables ou précipitables qui, directement ou indirectement, sont susceptibles d'entraver le bon fonctionnement des ouvrages.

Les effluents doivent également respecter les caractéristiques suivantes :

- Température inférieure à 30°C

- pH : compris entre 5,5 et 8,5
- Couleur : modification de la coloration du milieu récepteur mesurée en un point représentatif de la zone de mélange inférieure à 100 mg Pt/l

ARTICLE 4.3.8 GESTION DES EAUX POLLUÉES DE L'ÉTABLISSEMENT

Les réseaux de collecte sont conçus pour évacuer séparément chacune des diverses catégories d'eaux polluées issues des activités ou sortant des ouvrages d'épuration interne vers les traitements appropriés avant d'être évacuées vers le milieu récepteur autorisé à les recevoir.

ARTICLE 4.3.9 EAUX D'EXTINCTION SUSCEPTIBLES D'ÊTRE POLLUÉES

Les eaux d'extinction polluées et retenues sur le site par obturation du réseau pluvial sont éliminées vers les filières de traitement des déchets appropriées. En l'absence de pollution préalablement caractérisée, elles pourront être évacuées vers le milieu récepteur dans les limites autorisées par le présent arrêté article 4.3.12.

ARTICLE 4.3.10 VALEURS LIMITES D'ÉMISSION DES EAUX PLUVIALES

L'exploitant est tenu de respecter avant rejet des eaux pluviales non polluées dans le milieu récepteur considéré, les valeurs limites en concentration et flux ci-dessous définies :

Référence du rejet vers le milieu récepteur : N° 1 (Cf. repérage du rejet au paragraphe 4.3.5.)

ARTICLE 4.3.11 GESTION DES EAUX D'EXTINCTION INCENDIE

Les réseaux de collecte sont conçus pour permettre de retenir sur le site les eaux polluées issues d'extinction d'incendie. Pour pouvoir être évacuées vers le milieu récepteur autorisé à les recevoir, les limites ci-après doivent être respectées avant rejet :

| Débit de référence | Maximal : 18 l/s |
|--------------------|-------------------------------|
| Paramètre | Concentration maximale (mg/l) |
| HCT | 5 mg/l |
| DBO5 | 30 mg/l |
| DCO | 125 mg/l |
| MEST | 35mg/l |

ARTICLE 4.3.12 VALEURS LIMITES D'ÉMISSION DES EAUX PLUVIALES (rejet n° 2)

L'exploitant est tenu de respecter, avant rejet des eaux pluviales de de toitures et de voiries, les valeurs limites en concentrations ci- dessous définies :

| Débit de référence | Maximal : 18 l/s |
|--------------------|-------------------------------|
| Paramètre | Concentration maximale (mg/l) |
| HCT | 5 mg/l |
| DBO5 | 30 mg/l |
| DCO | 125 mg/l |
| MEST | 35mg/l |

ARTICLE 4.3.13 VALEURS LIMITES D'ÉMISSION DES EAUX VANNES ET DE LAVAGES (rejet n° 3)

Les eaux domestiques sont traitées dans un système d'assainissement non collectif conforme aux règlements en vigueur pour ce type d'installation.

TITRE 5 - DÉCHETS

CHAPITRE 5.1 PRINCIPES DE GESTION

ARTICLE 5.1.1. LIMITATION DE LA PRODUCTION DE DÉCHETS

L'exploitant prend toutes les dispositions nécessaires dans la conception, l'aménagement, et l'exploitation de ses installations pour assurer une bonne gestion des déchets de son entreprise et en limiter la production.

ARTICLE 5.1.2. SÉPARATION DES DÉCHETS

L'exploitant effectue à l'intérieur de son établissement la séparation des déchets (dangereux ou non) de façon à faciliter leur traitement ou leur élimination dans des filières spécifiques.

Les déchets dangereux sont définis par l'article R.541-8 du code de l'environnement

Les déchets d'emballage visés par les articles R.543-66 à R.543-72 du code de l'environnement sont valorisés par réemploi, recyclage ou toute autre action visant à obtenir des déchets valorisables ou de l'énergie.

Les huiles usagées doivent être éliminées conformément aux articles R.543-3 à R.543-15 et R.543-40 du code de l'environnement portant réglementation de la récupération des huiles usagées et ses textes d'application (arrêté ministériel du 28 janvier 1999). Elles sont stockées dans des réservoirs étanches et dans des conditions de séparation satisfaisantes, évitant notamment les mélanges avec de l'eau ou tout autre déchet non huileux ou contaminé par des PCB.

Les piles et accumulateurs usagés doivent être éliminés conformément aux dispositions de l'article R.543-131 du code de l'environnement relatif à la mise sur le marché des piles et accumulateurs et à leur élimination.

Les pneumatiques usagés doivent être éliminés conformément aux dispositions des articles R.543-137 à R.543-151 du code de l'environnement ; ils sont remis à des opérateurs agréés (collecteurs ou exploitants d'installations d'élimination) ou aux professionnels qui utilisent ces déchets pour des travaux publics, de remblaiement, de génie civil ou pour l'ensilage.

Les déchets d'équipements électriques et électroniques sont enlevés et traités selon les dispositions des articles R.543-196 à R.543-201 du code de l'environnement.

Les huiles usagées doivent être remises à des opérateurs agréés (ramasseurs ou exploitants d'installations d'élimination).

ARTICLE 5.1.3. CONCEPTION ET EXPLOITATION DES INSTALLATIONS D'ENTREPOSAGE INTERNES DES DÉCHETS

Les déchets et résidus produits, entreposés dans l'établissement, avant leur traitement ou leur élimination, doivent l'être dans des conditions ne présentant pas de risques de pollution (prévention d'un lessivage par des eaux météoriques, d'une pollution des eaux superficielles et souterraines, des envols et des odeurs) pour les populations avoisinantes et l'environnement.

En particulier, les aires d'entreposage de déchets susceptibles de contenir des produits polluants sont réalisées sur des aires étanches et aménagées pour la récupération des éventuels liquides épandus et des eaux météoriques souillées.

ARTICLE 5.1.4. DÉCHETS TRAITÉS OU ÉLIMINÉS À L'EXTÉRIEUR DE L'ÉTABLISSEMENT

L'exploitant élimine ou fait éliminer les déchets produits dans des conditions propres à garantir les intérêts visés à l'article L.511-1 du code de l'environnement. Il s'assure que les installations utilisées pour cette élimination sont régulièrement autorisées à cet effet.

Le caractère ultime, au sens de l'article L.541-1-III du Code de l'Environnement, des déchets éliminés en centre d'enfouissement technique doit être justifié.

ARTICLE 5.1.5. DÉCHETS TRAITÉS OU ÉLIMINÉS À L'INTÉRIEUR DE L'ÉTABLISSEMENT

A l'exception des installations spécifiquement autorisées, toute élimination de déchets dans l'enceinte de l'établissement (incinération à l'air libre, mise en dépôt à titre définitif) est interdite.

ARTICLE 5.1.6. TRANSPORT

Chaque lot de déchets dangereux expédié vers l'extérieur doit être accompagné du bordereau de suivi établi en application de l'arrêté ministériel du 29 juillet 2005 relatif au bordereau de suivi des déchets dangereux mentionné à l'article R.541-45 du code de l'environnement.

Les opérations de transport de déchets doivent respecter les dispositions des articles R.541-50 à R.541-64 et R.541-79 du code de l'environnement relatifs au transport par route au négoce et au courtage de déchets. La liste mise à jour des transporteurs utilisés par l'exploitant, est tenue à la disposition de l'inspection des installations classées.

L'importation ou l'exportation de déchets ne peut être réalisée qu'après accord des autorités compétentes en application du règlement (CE) n° 1013/2006 du Parlement européen et du Conseil du 14 juin 2006 concernant les transferts de déchets.

ARTICLE 5.1.7. DÉCHETS PRODUITS PAR L'ÉTABLISSEMENT

Les principaux déchets générés par le fonctionnement normal des installations sont limités aux quantités suivantes :

| Types de déchets | Codes | Origines dans le procédé | Quantité par an |
|-------------------------------|-----------|--------------------------|--------------------|
| Huiles | 13 01 13* | Entretien | Selon activité |
| Boues séparateur hydrocarbure | 13.05.08 | Séparateur hydrocarbure | Selon pluviométrie |
| Accumulateurs au plomb | 16.06.01* | Engins de manutention | Selon activité |
| Ordures ménagères | 20 03 01 | Nettoyage | Selon activité |

ARTICLE 5.1.8. EMBALLAGES INDUSTRIELS

Les déchets d'emballages industriels doivent être éliminés dans les conditions des articles R.543-66 à R.543-72 et R.543-74 du code de l'environnement portant application des articles L.541-1 et suivants du code de l'environnement relatifs à l'élimination des déchets et à la récupération des matériaux et relatif, notamment, aux déchets d'emballage dont les détenteurs ne sont pas des ménages (J.O. du 21 juillet 1994).

TITRE 6 PRÉVENTION DES NUISANCES SONORES ET DES VIBRATIONS

CHAPITRE 6.1 DISPOSITIONS GÉNÉRALES

ARTICLE 6.1.1. AMÉNAGEMENTS

L'installation est construite, équipée et exploitée de façon que son fonctionnement ne puisse être à l'origine de bruits transmis par voie aérienne ou solidienne, de vibrations mécaniques susceptibles de compromettre la santé ou la sécurité du voisinage ou de constituer une nuisance pour celle-ci.

Les prescriptions de l'arrêté ministériel du 23 janvier 1997 relatif à la limitation des bruits émis dans l'environnement par les installations relevant du livre V – titre I du Code de l'Environnement, ainsi que les règles techniques annexées à la circulaire du 23 juillet 1986 relative aux vibrations mécaniques émises dans l'environnement par les installations classées sont applicables.

ARTICLE 6.1.2. VÉHICULES ET ENGINS

Les véhicules de transport, les matériels de manutention et les engins de chantier utilisés à l'intérieur de l'établissement, et susceptibles de constituer une gêne pour le voisinage, sont conformes aux dispositions des articles R.571-1 à R.571-24 du code de l'environnement.

ARTICLE 6.1.3. APPAREILS DE COMMUNICATION

L'usage de tout appareil de communication par voie acoustique (sirènes, avertisseurs, haut-parleurs ...) gênant pour le voisinage est interdit sauf si leur emploi est exceptionnel et réservé à la prévention ou au signalement d'incidents graves ou d'accidents.

CHAPITRE 6.2 NIVEAUX ACOUSTIQUES

ARTICLE 6.2.1 VALEURS LIMITES D'ÉMERGENCE

| Niveau de bruit ambiant existant dans les zones à émergence réglementée (incluant le bruit de l'établissement) | Émergence admissible pour la période allant de 7h à 22h, sauf dimanches et jours fériés | Émergence admissible pour la période allant de 22h à 7h, ainsi que les dimanches et jours fériés |
|--|---|--|
| Supérieur à 35 dB(A) et inférieur ou égal à 45 dB(A) | 6dB(A) | 4dB(A) |
| Supérieur à 45 dB(A) | 5 dB(A) | 3 dB(A) |

ARTICLE 6.2.2 NIVEAUX LIMITES DE BRUIT

Article 6.2.2.1 Installations nouvelles

Les niveaux limites de bruit ne doivent pas dépasser en limite de propriété de l'établissement les valeurs suivantes pour les différentes périodes de la journée :

| Périodes | Période de jour allant de 7h à 22h (sauf dimanches et jours fériés) | Période de nuit allant de 22h à 7h (ainsi que dimanches et jours fériés) |
|---------------------------------|---|--|
| Niveau sonore limite admissible | 70 dB(A) | 60 dB(A) |

Les émissions sonores dues aux activités des installations ne doivent pas engendrer une émergence supérieure aux valeurs admissibles fixées dans le tableau figurant à l'article 6.2.1 dans les zones à émergence réglementée.

Article 6.2.2.2 Installations existantes

Au-delà d'une distance de 200 mètres des limites de propriétés, les émissions sonores dues aux activités des installations ne doivent pas engendrer une émergence supérieure aux valeurs admissibles fixées dans le tableau ci-dessus, dans les zones à émergence réglementée.

CHAPITRE 6.3 VIBRATIONS

En cas d'émissions de vibrations mécaniques gênantes pour le voisinage ainsi que pour la sécurité des biens ou des personnes, les points de contrôle, les valeurs des niveaux limites admissibles ainsi que la mesure des niveaux vibratoires émis seront déterminés suivant les spécifications des règles techniques annexées à la circulaire ministérielle n° 23 du 23 juillet 1986 relative aux vibrations mécaniques émises dans l'environnement par les installations classées.

TITRE 7 - PRÉVENTION DES RISQUES TECHNOLOGIQUES

CHAPITRE 7.1 CARACTÉRISATION DES RISQUES

ARTICLE 7.1.1. INVENTAIRE DES SUBSTANCES OU PRÉPARATIONS DANGEREUSES PRÉSENTES DANS L'ÉTABLISSEMENT

L'inventaire et l'état des stocks des substances ou préparations dangereuses susceptibles d'être présentes dans l'établissement (nature, état physique, quantité, emplacement) en tenant compte des phrases de risques codifiées par la réglementation en vigueur sont constamment tenus à jour.

ARTICLE 7.1.2. ZONAGES INTERNES À L'ÉTABLISSEMENT

L'exploitant identifie les zones de l'établissement susceptibles d'être à l'origine d'incendie, d'émanations toxiques ou d'explosion de par la présence de substances ou préparations dangereuses stockées ou utilisées ou d'atmosphères nocives ou explosibles pouvant survenir soit de façon permanente ou semi-permanente : ces zones sont matérialisées par des moyens appropriés et reportées sur un plan systématiquement tenu à jour.

La nature exacte du risque et les consignes à observer sont indiquées à l'entrée de ces zones et en tant que de besoin rappelées à l'intérieur de celles-ci. Ces consignes sont incluses dans les plans de secours s'ils existent.

CHAPITRE 7.2 INFRASTRUCTURES ET INSTALLATIONS

ARTICLE 7.2.1 ACCÈS ET CIRCULATION DANS L'ÉTABLISSEMENT

L'exploitant fixe les règles de circulation et de stationnement, applicables à l'intérieur de l'établissement. Les règles sont portées à la connaissance des intéressés par une signalisation adaptée et une information appropriée.

Les voies de circulation et d'accès sont notamment délimitées, maintenues en constant état de propreté et dégagées de tout objet susceptible de gêner le passage. Ces voies sont aménagées pour que les engins des services d'incendie et de secours puissent évoluer sans difficulté.

L'établissement est efficacement clôturé sur la totalité de sa périphérie.

Au moins deux accès de secours éloignés l'un de l'autre, et, le plus judicieusement placés pour éviter d'être exposés aux effets d'un phénomène dangereux, sont en permanence maintenus accessibles de l'extérieur du site pour les moyens d'intervention.

Article 7.2.1.1 Gardiennage et contrôle des accès

Aucune personne étrangère à l'établissement ne doit avoir libre accès aux installations.

L'exploitant prend les dispositions nécessaires au contrôle des accès, ainsi qu'à la connaissance permanente des personnes présentes dans l'établissement.

Un gardiennage ou une télésurveillance sera assuré en permanence. L'exploitant établit une consigne sur la nature et la fréquence des contrôles à effectuer.

Le responsable de l'établissement prend toutes dispositions pour que lui-même ou une personne déléguée techniquement compétente en matière de sécurité puisse être alerté et intervenir rapidement sur les lieux en cas de besoin y compris durant les périodes de gardiennage.

Article 7.2.1.2 Caractéristiques minimales des voies

Les voies auront les caractéristiques minimales suivantes :

- largeur de la bande de roulement : 3,50 m
- rayon intérieur de giration : 11 m
- hauteur libre : 3,50 m
- résistance à la charge : 13 tonnes par essieu.

ARTICLE 7.2.2 BÂTIMENTS ET LOCAUX

Les bâtiments ou locaux susceptibles d'être l'objet d'une explosion sont suffisamment éloignés des autres bâtiments et unités de l'installation. En cas d'impossibilité démontrée, les locaux accueillant du personnel administratif ne participant pas directement à l'exploitation des installations, sont conçus et construits en conséquence pour permettre de protéger le personnel présent contre les effets d'une onde de surpression telle que définie dans l'étude de dangers du site. Ils sont à minima situés à plus de 10 m du silo plat et à plus de 25 m des silos verticaux.

La salle de contrôle et les locaux dans lesquels sont présents des personnels d'exploitation de façon prolongée, sont implantés et protégés vis à vis des risques d'incendie et d'explosion susceptibles d'affecter la zone considérée.

A l'intérieur de l'établissement les allées de circulation sont aménagées et maintenues constamment dégagées pour faciliter la circulation du personnel ainsi que l'intervention des secours en cas de sinistre.

L'ascenseur permettant l'accès en partie haute des installations des silos verticaux devra être alimenté par un réseau électrique indépendant de manière à faciliter l'accès et l'intervention des moyens de secours.

ARTICLE 7.2.3 INSTALLATIONS ÉLECTRIQUES – MISE À LA TERRE

Les installations électriques et les mises à la terre sont conçues, réalisées et entretenues conformément aux normes en vigueur et les recommandations formulées dans le Guide Etat de l'Art sur les silos du Ministère de l'Ecologie et du Développement Durable en vigueur ainsi que ses annexes devront être respectées ou sinon, le cas échéant, une justification suffisante devra être apportée par l'exploitant.

La mise à la terre est effectuée suivant les règles de l'art et distincte de celle des installations de protection contre la foudre.

Les dispositions suivantes sont également prises :

- matériels électriques à minima étanches aux poussières
- conducteurs mis en place de manière à éviter tout court-circuit
- sources d'éclairages fixes ou mobiles protégées par des enveloppes résistantes au choc et compatibles avec les zones dans lesquelles elles sont employées ;
- état des dispositifs d'entraînement, de rotation et de soutien des élévateurs et des transporteurs et état des organes mécaniques mobiles contrôlés à une fréquence adaptée déterminée par l'exploitant,
- mise à la terre systématique de tous les éléments métalliques et de toutes les installations électriques et mise en place de liaisons équipotentielle entre elles, notamment les masses métalliques d'équipement contenant et/ou véhiculant des produits inflammables et explosibles susceptibles d'engendrer des charges électrostatiques,
- association conducteur/isolant évitée autant que possible,
- qualité anti-statique des manches de filtre, des liaisons non métalliques des transports pneumatiques (plastique, plexiglas,...)
- interconnexion de la prise de terre des installations électriques avec celle de l'installation de protection contre la foudre selon les normes en vigueur (notamment les NFC 17-100, NFC 17-102, NFC 15-100)
- interdiction d'usage des lampes baladeuses à l'intérieur des cellules.

Dans les locaux de l'établissement susceptibles d'être à l'origine d'incendies notamment lorsqu'ils ont été identifiés dans l'étude de dangers, les installations électriques, y compris les canalisations, doivent être conformes aux prescriptions de l'article 422 de la norme NF C 15-100 relative aux locaux à risque d'incendie.

Le silo est efficacement protégé contre les risques liés aux effets de l'électricité statique, des courants vagabonds et de la foudre.

Les appareils et systèmes de protection susceptibles d'être à l'origine d'explosions notamment lorsqu'ils ont été identifiés dans l'étude de dangers, devront au minimum :

- appartenir aux catégories 1D, 2D ou 3D pour le groupe d'appareils II (la lettre "D" concernant les atmosphères explosives dues à la présence de poussières) telles que définies dans le décret n° 96-1010 du 19 novembre 1996, relatif aux appareils et aux systèmes de protection destinés à être utilisés en atmosphère explosible;

- ou disposer d'une étanchéité correspondant à un indice de protection IP 5X minimum (enveloppes "protégées contre les poussières " dans le cas de poussières isolantes, norme NF 60-529), et posséder une température de surface au plus égale au minimum des 2/3 de la température d'inflammation en nuage, et de la température d'inflammation en couche de 5 mm diminuée de 75°C.

Une vérification de l'ensemble de l'installation électrique est effectuée au minimum une fois par an par un organisme compétent qui mentionne très explicitement les défauts relevés dans son rapport. L'exploitant conserve une trace écrite des éventuelles mesures correctives prises pour corriger les défauts identifiés ou pour améliorer les dispositifs existants.

L'établissement est doté d'un dispositif de coupure générale électrique ; dans le cas d'un éclairage artificiel, seul l'éclairage électrique est autorisé.

Article 7.2.3.1 Zones susceptibles d'être à l'origine d'une explosion

Les dispositions de l'article 2 de l'arrêté ministériel du 31 mars 1980, portant réglementation des installations électriques des établissements réglementés au titre de la législation sur les installations classées et susceptibles de présenter des risques d'explosion, sont applicables à l'ensemble des zones de risque d'atmosphère explosive de l'établissement. Le plan des zones à risques d'explosion est porté à la connaissance de l'organisme chargé de la vérification des installations électriques.

Les masses métalliques contenant et/ou véhiculant des produits inflammables et explosibles susceptibles d'engendrer des charges électrostatiques sont mises à la terre et reliées par des liaisons équipotentielles.

ARTICLE 7.2.4 PROTECTION CONTRE LA FOUDRE

Les installations sur lesquelles une agression par la foudre peut être à l'origine d'événements susceptibles de porter gravement atteinte, directement ou indirectement à la sécurité des installations, à la sécurité des personnes ou à la qualité de l'environnement, sont protégées contre la foudre en application de l'arrêté ministériel en vigueur.

CHAPITRE 7.3 ELÉMENTS IMPORTANTS DESTINÉS À LA PRÉVENTION DES ACCIDENTS

Les mesures de prévention et de protection définies par l'exploitant dans l'étude de dangers sont mises en œuvre et l'exploitant s'assure du maintien de leurs performances dans le temps.

Les recommandations formulées dans le Guide Etat de l'Art sur les silos du Ministère de l'Ecologie et du Développement Durable en vigueur ainsi que ses annexes devront être respectées ou sinon, le cas échéant, une justification suffisante devra être apportée par l'exploitant.

L'installation n'est autorisée à recevoir que des marchandises adaptées et propres. Les trémies de réception sont munies de grilles permettant d'interdire l'introduction de pièces métalliques ou objets susceptibles de créer des sources d'initiations de feux dans les structures de transport ou de stockage.

Le nettoyage régulier des installations doit permettre d'éviter toute accumulation de poussière. Le système de nettoyage utilisé est défini et conçu en accord avec les dispositions réglementaires spécifiquement applicables à ce type d'installation compte tenu des risques présentés.

CHAPITRE 7.4 GESTION DES OPÉRATIONS PORTANT SUR DES SUBSTANCES POUVANT PRÉSENTER DES DANGERS

ARTICLE 7.4.1 CONSIGNES D'EXPLOITATION DESTINÉES À PRÉVENIR LES ACCIDENTS

Les opérations comportant des manipulations susceptibles de créer des risques, en raison de leur nature ou de leur proximité avec des installations dangereuses, et la conduite des installations, dont le dysfonctionnement aurait par leur développement des conséquences dommageables pour le voisinage et l'environnement (phases de

démarrage et d'arrêt, fonctionnement normal, entretien...) font l'objet de procédures et instructions d'exploitation écrites et contrôlées.

Ces consignes doivent notamment indiquer :

- l'interdiction de fumer ;
- l'interdiction de tout brûlage à l'air libre ;
- l'interdiction d'apporter du feu sous une forme quelconque à proximité des silos ;
- l'obligation du « permis d'intervention » ou « permis de feu » ;
- les procédures d'arrêt d'urgence et de mise en sécurité de l'installation (électricité, ventilation, climatisation, chauffage, fermeture des portes coupe-feu, obturation des écoulements d'égouts notamment) ;
- les moyens d'extinction à utiliser en cas d'incendie ;
- la procédure d'alerte avec les numéros de téléphone du responsable d'intervention de l'établissement, des services d'incendie et de secours.

ARTICLE 7.4.2 INTERDICTION DE FEUX

Il est interdit d'apporter du feu ou une source d'ignition sous une forme quelconque dans les zones de dangers présentant des risques d'incendie ou d'explosion sauf pour les interventions ayant fait l'objet d'un permis d'intervention spécifique.

ARTICLE 7.4.3 FORMATION DU PERSONNEL

Outre l'aptitude au poste occupé, les différents opérateurs et intervenants sur le site, y compris le personnel intérimaire, reçoivent une formation sur les risques inhérents des installations, la conduite à tenir en cas d'incident ou accident et, sur la mise en œuvre des moyens d'intervention.

Des mesures sont prises pour vérifier le niveau de connaissance et assurer son maintien.

ARTICLE 7.4.4 TRAVAUX D'ENTRETIEN ET DE MAINTENANCE

Tous les travaux d'extension, modification ou maintenance dans les installations ou à proximité des zones à risque inflammable, explosible et toxique sont réalisés sur la base d'un dossier préétabli définissant notamment leur nature, les risques présentés, les conditions de leur intégration au sein des installations ou unités en exploitation et les dispositions de conduite et de surveillance à adopter.

Les travaux font l'objet d'un permis délivré par une personne dûment habilitée et nommément désignée.

Article 7.4.4.1 « permis d'intervention » ou « permis de feu »

Les travaux conduisant à une augmentation des risques (emploi d'une flamme ou d'une source chaude par exemple) ne peuvent être effectués qu'après délivrance d'un « permis d'intervention » et éventuellement d'un « permis de feu » et en respectant une consigne particulière

Le « permis d'intervention » et éventuellement le « permis de feu » et la consigne particulière doivent être établis et visés par l'exploitant ou une personne qu'il aura nommément désignée. Lorsque les travaux sont effectués par une entreprise extérieure, le « permis d'intervention » et éventuellement le « permis de feu » et la consigne particulière doivent être signés par l'exploitant et l'entreprise extérieure ou les personnes qu'ils auront nommément désignées.

Après la fin des travaux et avant la reprise de l'activité, une vérification des installations doit être effectuée par l'exploitant ou son représentant ou le représentant de l'éventuelle entreprise extérieure.

CHAPITRE 7.5 MESURES DE MAITRISE DES RISQUES

ARTICLE 7.5.1 LISTE DE MESURES DE MAITRISE DES RISQUES

L'exploitant rédige une liste des mesures de maîtrise des risques identifiées dans l'étude de dangers et des opérations de maintenance qu'il y apporte. Cette liste est intégrée dans le dossier technique de l'établissement au même titre que les consignes de sécurité. Elle est tenue à la disposition de l'inspection des installations classées et fait l'objet d'un suivi rigoureux.

Ces dispositifs sont contrôlés périodiquement et maintenus au niveau de fiabilité décrit dans l'étude de dangers, en état de fonctionnement selon des procédures écrites.

Les opérations de maintenance et de vérification sont enregistrées et archivées.

En cas d'indisponibilité d'un dispositif ou élément d'une mesure de maîtrise des risques, l'installation est arrêtée et mise en sécurité sauf si l'exploitant a défini et mis en place les mesures compensatoires dont il justifie l'efficacité et la disponibilité.

ARTICLE 7.5.2 DOMAINE DE FONCTIONNEMENT SUR DES PROCÉDÉS

L'exploitant établit, sous sa responsabilité, les plages de variation des paramètres qui déterminent la sûreté de fonctionnement des installations. L'installation est équipée de dispositifs d'alarme lorsque les paramètres sont susceptibles de sortir des plages de fonctionnement sûr.

Les dispositifs utilisés à cet effet sont indépendants des systèmes de conduite. Toute disposition contraire doit être justifiée et faire l'objet de mesures compensatoires. Les systèmes de mise en sécurité des installations sont à sécurité positive.

A ce titre, les silos sont équipés d'un système de mesure de température des céréales stockées (cellules cylindriques et as de carreau du silo vertical et dans le silo à plat. Les températures relevées sont reportées dans la salle de contrôle, enregistrées et accessibles en permanence par le personnel d'exploitation. Elles font l'objet d'alarmes en cas de dépassement du point ce consigne défini dans les consignes de sécurité. Pour le silo à plat, ce réseau de détection, constitué de sondes thermométriques plongées dans le grain, sera étendu en rapport avec la surface concernée.

Un système de détection automatique d'incendie est en place aux points névralgiques de l'installation définis dans l'étude de danger (notamment au niveau des locaux électriques, des zones où peuvent être stockés des produits inflammables).

ARTICLE 7.5.3 GESTION DES ANOMALIES ET DEFAILLANCES DE MESURES DE MAITRISE DES RISQUES

Les anomalies et les défaillances des mesures de limitation des risques sont enregistrées et gérées par l'exploitant dans le cadre d'un processus d'amélioration continue selon les principales étapes mentionnées à l'alinéa suivant.

Ces anomalies et défaillances doivent :

- être signalées et enregistrées,
- être hiérarchisées et analysées
- et donner lieu dans les meilleurs délais à la définition et à la mise en place de parades techniques ou organisationnelles, dont leur application est suivie dans la durée

L'exploitant tient à la disposition de l'inspection des installations classées un registre dans lequel ces différentes étapes sont consignées

Chaque année, l'exploitant réalise une analyse globale de la mise en œuvre de ce processus sur la période écoulée. Sont transmis à l'inspection des installations classées:

- les enseignements généraux tirés de cette analyse et les orientations retenues
- la description des retours d'expérience tirés d'événements rares ou pédagogiques dont la connaissance ou le rappel est utile pour l'exercice d'activités comparables.

CHAPITRE 7.6 PRÉVENTION DES POLLUTIONS ACCIDENTELLES

ARTICLE 7.6.1 ORGANISATION DE L'ÉTABLISSEMENT

Une consigne écrite doit préciser les vérifications à effectuer, en particulier pour s'assurer périodiquement de l'étanchéité des dispositifs de rétention, préalablement à toute remise en service après arrêt d'exploitation, et plus généralement aussi souvent que le justifieront les conditions d'exploitation.

Les vérifications, les opérations d'entretien et de vidange des rétentions doivent être notées sur un registre spécial tenu à la disposition de l'inspection des installations classées.

ARTICLE 7.6.2 ETIQUETAGE DES SUBSTANCES ET MELANGES DANGEREUX

Les substances dangereuses utilisées sur le site doivent respecter les dispositions du code du travail.

ARTICLE 7.6.3 RÉTENTIONS

Afin de pouvoir contenir les eaux d'extinction incendie, le site est configuré pour assurer la rétention de ces eaux (obturation du réseau pluvial, muret de rétention et de séparation par rapport au milieu naturel).

Tout stockage fixe ou temporaire d'un liquide susceptible de créer une pollution des eaux ou des sols est associé à une capacité de rétention dont le volume est au moins égal à la plus grande des deux valeurs suivantes :

- 100 % de la capacité du plus grand réservoir,
- 50 % de la capacité des réservoirs associés.

Cette disposition n'est pas applicable aux bassins de traitement des eaux résiduaires.

Pour les stockages de récipients de capacité unitaire inférieure ou égale à 250 litres, la capacité de rétention est au moins égale à :

- dans le cas de liquides inflammables, à l'exception des lubrifiants, 50 % de la capacité totale des fûts,
- dans les autres cas, 20 % de la capacité totale des fûts,
- dans tous les cas, 800 l minimum ou égale à la capacité totale lorsque celle-ci est inférieure à 800 l.

La capacité de rétention est étanche aux produits qu'elle pourrait contenir, résiste à l'action physique et chimique des fluides et peut être contrôlée à tout moment. Il en est de même pour son éventuel dispositif d'obturation qui est maintenu fermé en permanence.

Les capacités de rétention ou les réseaux de collecte et de stockage des égouttures et effluents accidentels ne comportent aucun moyen de vidange par simple gravité dans le réseau d'assainissement ou le milieu naturel.

La conception de la capacité est telle que toute fuite survenant sur un réservoir associé y soit récupérée, compte tenu en particulier de la différence de hauteur entre le bord de la capacité et le sommet du réservoir.

Ces capacités de rétention doivent être construites suivant les règles de l'art, en limitant notamment les surfaces susceptibles d'être mouillées en cas de fuite.

Les déchets et résidus produits considérés comme des substances ou préparations dangereuses sont stockés, avant leur revalorisation ou leur élimination, dans des conditions ne présentant pas de risques de pollution (prévention d'un lessivage par les eaux météoriques, d'une pollution des eaux superficielles et souterraines, des envois et des odeurs) pour les populations avoisinantes et l'environnement.

Les stockages temporaires, avant recyclage ou élimination des déchets considérés comme des substances ou préparations dangereuses, sont réalisés sur des cuvettes de rétention étanches et aménagées pour la récupération des eaux météoriques.

ARTICLE 7.6.4 RÉSERVOIRS

L'étanchéité du (ou des) réservoir(s) associé(s) à la rétention doit pouvoir être contrôlée à tout moment.

Les matériaux utilisés doivent être adaptés aux produits utilisés de manière, en particulier, à éviter toute réaction parasite dangereuse.

Les canalisations doivent être installées à l'abri des chocs et donner toute garantie de résistance aux actions mécaniques, physiques, chimiques ou électrolytiques. Il est en particulier interdit d'intercaler des tuyauteries flexibles entre le réservoir et les robinets ou clapets d'arrêt, isolant ce réservoir des appareils d'utilisation.

ARTICLE 7.6.5 RÈGLES DE GESTION DES STOCKAGES EN RÉTENTION

Les rétentions sont régulièrement vidangées pour les maintenir opérationnelles à pleine capacité. Elles font l'objet de réparations nécessaires si après inspection, leur étanchéité n'est pas garantie. Ces opérations dont l'objet d'une traçabilité dans le document technique du site.

ARTICLE 7.6.6 STOCKAGE SUR LES LIEUX D'EMPLOI

Les matières premières, produits intermédiaires et produits finis considérés comme des substances ou des préparations dangereuses sont limités en quantité stockée et utilisés dans les ateliers au minimum technique permettant leur fonctionnement normal.

ARTICLE 7.6.7 ELIMINATION DES SUBSTANCES OU MELANGES DANGEREUX

L'élimination des substances ou préparations dangereuses récupérées en cas d'accident suit prioritairement la filière déchets la plus appropriée.

CHAPITRE 7.7 MOYENS D'INTERVENTION EN CAS D'ACCIDENT ET ORGANISATION DES SECOURS

ARTICLE 7.7.1 DÉFINITION GÉNÉRALE DES MOYENS

L'exploitant met en œuvre des moyens d'intervention conformes à l'étude de dangers et ses compléments.

A ce titre, l'exploitant transmet, à la demande du Service Départemental d'Incendie et de Secours, tous les documents nécessaires à l'établissement du plan d'intervention. Les installations définies ci après feront l'objet d'un accord préalable du service prévision du CIS de PORT-SAINT-LOUIS-du-RHONE.

ARTICLE 7.7.2 ENTRETIEN DES MOYENS D'INTERVENTION

Ces équipements sont maintenus en bon état, repérés et facilement accessibles.

L'exploitant doit fixer les conditions de maintenance et les conditions d'essais périodiques de ces matériels.

Les dates, les modalités de ces contrôles et les observations constatées doivent être inscrites sur un registre tenu à la disposition des services de la protection civile, d'incendie et de secours et de l'inspection des installations classées.

ARTICLE 7.7.3 MOYENS D'INTERVENTION

L'exploitant dispose a minima de :

- Un réseau fixe d'eau incendie d'une capacité hydraulique adaptée au risque présenté, protégé contre le gel et alimenté par le réseau d'eau potable de la zone. Ce réseau comprend un réseau fixe d'eau incendie, sectionnable tous les 2 poteaux, équipé de 4 poteaux d'incendie sur le quai des Tellines et 5 poteaux d'incendie sur le quai Gloria protégés contre le gel. Les prises incendie seront conformes aux normes NF S61-758 et NF S61-759 sur les différents niveaux de la tour desservant les silos verticaux et au droit de chaque cellule du silos plat.
- Ce réseau sera complété par un réseau interne à SEPT comprenant :
 - 2 poteaux incendie,
 - une pomperie incendie fixe fournissant un débit de 300 m³/h à une pression de 3 bars,
 - ce réseau interne sera équipé de points de raccordement pour les moyens du BMPM en cas de défaillance de la pomperie.
- Des moyens complémentaires suivants :
 - 3 prises d'eau munies de raccords normalisés en 2 x 45 mm et adaptés aux moyens d'intervention des services d'incendie et de secours. Ces dernières devront être positionnés de façon à desservir les différentes cases de stockage du silo à plat du coté accessible. Le bon fonctionnement de ces prises d'eau est périodiquement contrôlé,

- des extincteurs en nombre et en qualité adaptés aux risques, doivent être judicieusement répartis dans l'établissement et notamment à proximité des dépôts de matières combustibles et des postes de chargement et de déchargement des produits et déchets,
- des robinets d'incendie armés,
- des colonnes sèches.

Le réseau est maillé et comporte des vannes de barrage en nombre suffisant pour que toute section affectée par une rupture, lors d'un sinistre par exemple, soit isolée.

L'établissement dispose d'une équipe d'intervention spécialement formée à la lutte contre les risques identifiés sur le site et au maniement des moyens d'intervention.

ARTICLE 7.7.4 INERTAGE

La solution technique mise en oeuvre sur l'ensemble des cellules béton fermées et la procédure d'intervention associée devront respecter toutes les recommandations formulées dans le Guide Etat de l'Art sur les silos du Ministère de l'Ecologie et du Développement Durable en vigueur ainsi que ces annexes ou sinon le cas échéant une justification suffisante devra être apportée par l'exploitant.

Un réseau d'inertage équipe le silo vertical. Les raccords sont facilement accessibles, identifiés et compatibles avec les systèmes d'alimentation en gaz. Ce réseau comprend au moins :

- une réserve en émulseur, de capacité de 200 litres, adaptée aux produits présents sur le site,
- une dérivation du réseau d'eau d'incendie en pied de pylône qui alimentera un supprimeur assurant une pression de 15bar avec un débit nominal de 450l/min,
- en cas de dysfonctionnement de l'installation d'injection de mousse, les dispositions nécessaires devront être prévues pour injecter la mousse avec les moyens du Bataillon des Marins Pompiers (BMP), après concertation avec le BMP,
- L'exploitant doit pouvoir disposer de gaz inerte dans des délais compatibles avec une intervention en cas d'incendie dans une cellule béton fermée du site comme prévu dans son étude de danger. Des contrats de fourniture de gaz inerte garantissant les délais de livraison doivent donc être souscrits avec les sociétés concernées. L'exploitant s'assurera de cette disponibilité permanente auprès de son fournisseur au travers d'un contrat qui définira le délai de mise à disposition du gaz inerte en cas de besoin.

ARTICLE 7.7.5 PROTECTIONS INDIVIDUELLES DU PERSONNEL D'INTERVENTION

L'exploitant tient à disposition du personnel présent sur le site les éventuels équipements de protection individuelle qui seraient nécessaires pour assurer leur sécurité et la mise en oeuvre des consignes et procédures de sécurité.

L'exploitant veille au nombre suffisant de ces équipements, à leur accessibilité pour tout le personnel et à leur bon entretien.

ARTICLE 7.7.6 CONSIGNES DE SÉCURITÉ

Sans préjudice des dispositions du code du travail, les modalités d'application des dispositions du présent arrêté sont établies, intégrées dans des procédures générales spécifiques et/ou dans les procédures et instructions de travail, tenues à jour et affichées dans les lieux fréquentés par le personnel.

Ces consignes indiquent notamment :

- l'interdiction d'apporter du feu sous une forme quelconque dans les parties de l'installation qui, en raison des caractéristiques qualitatives et quantitatives des matières mises en oeuvre, stockées, utilisées ou produites, sont susceptibles d'être à l'origine d'un sinistre pouvant avoir des conséquences directes ou indirectes sur l'environnement, la sécurité publique ou le maintien en sécurité de l'installation,
- les procédures d'arrêt d'urgence et de mise en sécurité de l'installation (électricité, réseaux de fluides),
- les mesures à prendre en cas de fuite sur un récipient ou une canalisation contenant des substances dangereuses et notamment les conditions d'évacuation des déchets et eaux souillées en cas d'épandage accidentel,
- les moyens d'extinction à utiliser en cas d'incendie,
- la procédure d'alerte avec les numéros de téléphone du responsable d'intervention de l'établissement, des services d'incendie et de secours,
- la procédure permettant, en cas de lutte contre un incendie, d'isoler le site afin de prévenir tout transfert de pollution vers le milieu récepteur.

ARTICLE 7.7.7 CONSIGNES GÉNÉRALES D'INTERVENTION

Article 7.7.7.1 Système d'alerte interne

Le système d'alerte interne et ses différents scénarii sont définis dans un dossier d'alerte.

Un réseau d'alerte interne à l'établissement collecte sans délai les alertes émises par le personnel à partir des postes fixes et mobiles, les alarmes de danger significatives.

Le système d'alarme mis en place doit être audible en tout point de l'établissement.

Les postes fixes permettant de donner l'alerte sont répartis sur l'ensemble du site et répertoriés sur le plan de l'établissement. Chaque opérateur est muni d'un système d'alerte mobile en liaison radio avec la salle de contrôle centralisée.

Article 7.7.7.2 Plan d'intervention interne

L'exploitant doit établir un Plan d'intervention Interne (P.I.I.) sur la base des risques et moyens d'intervention nécessaires analysés pour un certain nombre de scénarii dans l'étude de dangers dans un délai maximum de 3 mois après la mise en service de l'installation.

En cas d'accident, l'exploitant assure la direction du P.I.I. Il met en œuvre les moyens en personnels et matériels susceptibles de permettre le déclenchement sans retard du P.I.I.. Le P.I.I. est homogène avec la nature et les enveloppes des différents phénomènes de dangers envisagés dans l'étude de dangers. Un exemplaire du P.I.I. doit être disponible en permanence au poste de commandement.

L'exploitant doit élaborer et mettre en œuvre une procédure écrite, et mettre en place les moyens humains et matériels pour garantir :

- la recherche systématique d'améliorations des dispositions du P.I.I. ; cela inclut notamment :
- l'organisation de tests périodiques (au moins annuels) du dispositif et/ou des moyens d'intervention,
- la formation du personnel intervenant,
- l'analyse des enseignements à tirer de ces exercices et formations,
- la prise en compte des résultats de l'actualisation de l'étude de dangers
- la revue périodique et systématique de la validité du contenu du P.I.I., qui peut être coordonnée avec les actions citées ci-dessus,
- la mise à jour systématique du P.I.I. en fonction de l'usure de son contenu ou des améliorations décidées.

L'inspection des installations classées est informée de la date retenue pour chaque exercice. Le compte rendu accompagné si nécessaire d'un plan d'actions est tenu à disposition de l'inspection des installations classées.

TITRE 8 - CONDITIONS PARTICULIÈRES APPLICABLES À CERTAINES INSTALLATIONS DE L'ÉTABLISSEMENT

ARTICLE 8.1.1. EPANDAGES INTERDITS

Au delà de l'assainissement non collectif permettant de traiter les eaux sanitaires, tout épandage est interdit.

ARTICLE 8.1.2. SILOS ET INSTALLATIONS CONNEXES

Sont applicables à l'établissement les prescriptions de l'arrêté du 29 mars 2004 relatif à la prévention des risques présentés par les silos de céréales, de grains, de produits alimentaires ou de tout autre produit organique dégageant des poussières inflammables modifié par l'arrêté du 23 février 2007.

TITRE 9 - SURVEILLANCE DES ÉMISSIONS ET DE LEURS EFFETS

CHAPITRE 9.1 PROGRAMME D'AUTO SURVEILLANCE

ARTICLE 9.1.1. PRINCIPE ET OBJECTIFS DU PROGRAMME D'AUTO SURVEILLANCE

Afin de maîtriser les émissions de ses installations et de suivre leurs effets sur l'environnement, l'exploitant définit et met en œuvre sous sa responsabilité un programme de surveillance de ses émissions et de leurs effets dit programme d'auto surveillance. L'exploitant adapte et actualise la nature et la fréquence de cette surveillance pour tenir compte des évolutions de ses installations, de leurs performances par rapport aux obligations réglementaires, et de leurs effets sur l'environnement

L'exploitant décrit dans un document tenu à la disposition de l'inspection des installations classées les modalités de mesures et de mise en œuvre de son programme de surveillance, y compris les modalités de transmission à l'inspection des installations classées.

Les articles suivants définissent le contenu minimum de ce programme en terme de nature de mesure, de paramètres et de fréquence pour les différentes émissions et pour la surveillance des effets sur l'environnement, ainsi que de fréquence de transmission des données d'auto surveillance.

CHAPITRE 9.2 MODALITÉS D'EXERCICE ET CONTENU DE L'AUTO SURVEILLANCE

ARTICLE 9.2.1 AUTO SURVEILLANCE DES EAUX RÉSIDUAIRES

Article 9.2.1.1 Fréquences, et modalités de l'auto surveillance de la qualité des rejets

Les dispositions minimum suivantes sont mises en œuvre :

- eaux pluviales issues du rejet vers le milieu récepteur : N°2 (Cf. repérage du rejet sous 4.3.5) mesure annuelle
- eaux d'extinction incendie : systématiquement avant rejet

ARTICLE 9.2.2 AUTO SURVEILLANCE DES NIVEAUX SONORES

Article 9.2.2.1 Mesures périodiques

Une mesure de la situation acoustique sera effectuée dans un délai de six mois à compter de la date de mise en service des installations puis tous les 3 ans, par un organisme ou une personne qualifiée dont le choix sera communiqué préalablement à l'inspection des installations classées. Ce contrôle sera effectué par référence au plan annexé au présent arrêté, indépendamment des contrôles ultérieurs que l'inspection des installations classées pourra demander.

CHAPITRE 9.3 SUIVI, INTERPRÉTATION ET DIFFUSION DES RÉSULTATS

ARTICLE 9.3.1 ACTIONS CORRECTIVES

1.

L'exploitant suit les résultats des mesures qu'il réalise en application du chapitre 9.2, notamment celles de son programme d'auto surveillance, les analyse et les interprète. Il prend le cas échéant les actions correctives appropriées lorsque des résultats font présager des risques ou inconvénients pour l'environnement ou d'écart par rapport au respect des valeurs réglementaires relatives aux émissions de ses installations ou de leurs effets sur l'environnement.

En particulier, lorsque la surveillance environnementale sur les eaux souterraines ou les sols fait apparaître une dérive par rapport à l'état initial de l'environnement, soit réalisé en application de l'article R.512-8 II 1° du code de l'environnement, soit reconstitué aux fins d'interprétation des résultats de surveillance, l'exploitant met en œuvre les actions de réduction complémentaires des émissions appropriées et met en œuvre, le cas échéant, un plan de gestion visant à rétablir la compatibilité entre les milieux impactés et leurs usages.

ARTICLE 9.3.2 ANALYSE ET TRANSMISSION DES RÉSULTATS DE L'AUTO SURVEILLANCE

Sans préjudice des dispositions de l'article R.512-69 du code de l'environnement, l'exploitant établit avant la fin de chaque année un rapport de synthèse relatif aux résultats des mesures et analyses imposées au chapitre 9.2 du mois précédent. Ce rapport, traite au minimum de l'interprétation des résultats de la période considérée (en particulier cause et ampleur des écarts), des mesures comparatives mentionnées au chapitre 9.1, des modifications éventuelles du programme d'auto surveillance et des actions correctives mises en œuvre ou prévues (sur l'outil de production, de traitement des effluents, la maintenance...) ainsi que de leur efficacité.

Il est tenu à la disposition permanente de l'inspection des installations classées pendant une durée de 10 ans.

L'inspection des installations classées peut en outre demander la transmission périodique de ces rapports ou d'éléments relatifs au suivi et à la maîtrise de certains paramètres, ou d'un rapport annuel.

ARTICLE 9.3.3 ANALYSE ET TRANSMISSION DES RÉSULTATS DES MESURES DE NIVEAUX SONORES

Les résultats des mesures réalisées en application du chapitre 9.2 sont transmis au Préfet dans le mois qui suit leur réception avec les commentaires et propositions éventuelles d'amélioration.

CHAPITRE 9.4. BILANS PÉRIODIQUES

ARTICLE 9.4.1 BILAN ANNUEL

L'exploitant adresse au Préfet, au plus tard le 1^{er} avril de chaque année, un bilan annuel portant sur l'année précédente qui inclut :

- l'analyse des incidents et accidents
- la synthèse des rapports de contrôle des moyens incendies et les actions conséquentes mises en œuvre
- la synthèse sur la vérification de l'ensemble des installations électriques,
- la synthèse sur les vérifications éventuellement engagées au titre 3 de l'arrêté ministériel du 15 janvier 2008 relatif à la protection contre la foudre de certaines installations classées,
- les contrôles et actions engagées en matière de surveillance de vieillissement des structures des installations,
- la synthèse relative à l'entretien et la maintenance des appareils de manutention, des systèmes d'aspiration,
- les conclusions de l'exercice annuel d'évacuation du personnel,
- les conclusions de l'exercice d'intervention et inertage.

Cette synthèse est signée par le directeur de l'établissement et précise les éventuelles actions à engager et leurs échéances de réalisation.

TITRE 10 NORMES DE MESURES

Eventuellement, l'analyse de certains paramètres pourra exiger le recours à des méthodes non explicitement visées ci-dessous.

En cas de modification des méthodes normalisées, les nouvelles dispositions sont applicables dans un délai de 6 mois suivant la publication.

POUR LES EAUX :

Échantillonnage

Conservation et manipulation des échantillons NF EN ISO 5667-3
Etablissement des programmes d'échantillonnage NF EN 25667-1
Techniques d'échantillonnage NF EN 25667-2

Analyses

| | |
|---|---|
| pH | NF T 90 008 |
| Couleur | NF EN ISO 7887 |
| Matières en suspension totales | NF EN 872 |
| DBO 5 (1) | NF T 90 103 |
| DCO (1) | NF T 90 101 |
| COT (1) | NF EN 1484 |
| Azote Kjeldahl | NF EN ISO 25663 |
| Azote global | représente la somme de l'azote mesuré par la méthode Kjeldahl et de l'azote contenu dans les nitrites et les nitrates |
| Nitrites (N-NO ₂) | NF EN ISO 10304-1, 10304-2, 13395 et 26777 |
| Nitrates (N-NO ₃) | NF EN ISO 10304-1, 10304-2, 13395 et FD T 90 045 |
| Azote ammoniacal (N-NH ₄) | NF T 90 015 |
| Phosphore total | NF T 90 023 |
| Fluorures | NF T 90 004, NF EN ISO 10304-1 |
| CN (aisément libérables) | ISO 6 703/2 |
| Ag | FD T 90 112, FD T 90 119, ISO 11885 |
| Al | FD T 90 119, ISO 11885, ASTM 8.57.79 |
| As | NF EN ISO 11969, FD T 90 119, NF EN 26595, ISO 11885 |
| Cd | FD T 90 112, FD T 90 119, ISO 11885 |
| Cr | NF EN 1233, FD T 90 112, FD T 90 119, ISO 11885 |
| Cr ₆ | NFT 90043 |
| Cu | NF T 90 022, FD T 90 112, FD T 90 119, ISO 11885 |
| Fe | NF T 90 017, FD T 90 112, ISO 11885 |
| Hg | NF T 90 131, NF T 90 113, NF EN 1483 |
| Mn | NF T 90 024, FD T 90 112, FD T 90 119, ISO 11885 |
| Ni | FD T 90 112, FD T 90 119, ISO 11885 |
| Pb | NF T 90 027, FD T 90 112, FD T 90 119, ISO 11885 |
| Se | FD T 90 119, ISO 11885 |
| Sn | FD T 90 119, ISO 11885 |
| Zn | FD T 90 112, ISO 11885 |
| Indice phénol | XP T 90 109 |
| Hydrocarbures totaux | NF T 90 114 |
| Hydrocarbures aromatiques polycycliques (HAP) | NF T 90 115 |
| Hydrocarbures halogénés hautement volatils | NF EN ISO 10301 |
| Halogènes des composés organiques absorbables (AOX) | NF EN 1485 |

(1) Les analyses doivent être effectuées sur échantillon non décanté

POUR LES DECHETS :

Qualification (solide massif)

Déchet solide massif : XP 30- 417 et XP X 31-212

Normes de lixiviation

Pour des déchets solides massifs XP X 31-211
Pour les déchets non massifs X 30 402-2

Autres normes

Siccité NF ISO 11465

POUR LES GAZ

Emissions de sources fixes :

| | |
|------------------|--|
| Débit | ISO 10780 |
| O ₂ | FD X 20 377 |
| Poussières | NF X 44 052 puis NF EN 13284-1* |
| CO | NF X 43 300 et NF X 43 012 |
| SO ₂ | ISO 11632 |
| HCl | NF EN 1911-1, 1911-2 et 1911-3 |
| HAP | NF X 43 329 |
| Hg | NF EN 13211 |
| Dioxines | NF EN 1948-1, 1948-2 et 1948-3 |
| COVT | NF X 43 301 puis NF EN 13526 et NF EN 12619. NF EN 13 649 dès février 2003 en précisant que les méthodes équivalentes seront acceptées |
| Odeurs | NF X 43 101, X 43 104 puis NF EN 13725* |
| Métaux lourds | NF X 43-051 |
| HF | NF X 43 304 |
| NOx | NF X 43 300 et NF X 43 018 |
| N ₂ O | NF X 43 305 |

* : dés publication officielle

Qualité de l'air ambiant :

| | |
|----------------------|---|
| CO | NF X 43 012 |
| SO ₂ | NF X 43 019 et NF X 43 013 |
| NOx | NF X 43 018 et NF X 43 009 |
| Hydrocarbures totaux | NF X 43 025 |
| Odeurs | NF X 43 101 à X 43 104 |
| Poussières | NF X 43 021 et NF X 43 023 et NF X 43 017 |
| O ₃ | XP X 43 024 |
| Pb | NF X 43 026 et NF X 43 027 |

ARTICLE 10

ARTICLE 11

L'exploitant devra en outre se conformer aux dispositions :

- a/ du Code du Travail, et notamment à la quatrième partie sur la santé et la sécurité au travail,
- b/ du décret du 14 novembre 1988 sur la protection des travailleurs dans les établissements qui mettent en œuvre de courants électriques.

ARTICLE 12

L'établissement sera soumis à la surveillance de la Police, de l'Inspecteur des Services d'Incendie et de Secours, de l'Inspecteur des installations classées et de l'Inspecteur du Travail et des services de la Police des Eaux.

Des arrêtés complémentaires pourront fixer toutes les prescriptions additionnelles que la protection des intérêts mentionnés à l'article L.511-1 du Code de l'Environnement rend nécessaires ou atténuer celles des prescriptions primitives dont le maintien ne sera plus justifié.

ARTICLE 13

En cas d'infraction à l'une des dispositions qui précèdent, la présente autorisation pourra être suspendue conformément aux dispositions de l'article L.514-1 du Code de l'Environnement, sans préjudice des condamnations qui pourraient être prononcées par les tribunaux compétents.

Sauf le cas de force majeure, cette autorisation perdra sa validité si l'établissement n'est pas ouvert dans un délai de trois ans à dater de la notification du présent arrêté ou n'est pas exploité pendant deux années consécutives.

ARTICLE 14

Les droits des tiers sont et demeurent expressément réservés.

ARTICLE 15

La présente autorisation ne dispense pas l'exploitant de demander toutes autorisations administratives prévues par les textes autres que le Code de l'Environnement, Livre V, Titre 1^{er}.

Une copie du présent arrêté devra être tenue au siège de l'exploitation à la disposition des autorités chargées d'en contrôler l'exécution.

Un extrait du présent arrêté restera affiché en permanence de façon visible dans l'établissement.

ARTICLE 16

Le Secrétaire Général de la Préfecture des BOUCHES-du-RHONE,

Le Sous-Préfet d'ARLES,

Le Maire de PORT-SAINT-LOUIS-du-RHONE,

Le Directeur Départemental de la Protection des Populations – pôle coordination de la prévention et de la planification des risques,

Le Directeur de la Sécurité et du Cabinet de la Préfecture,

Le Directeur Régional de l'Environnement, de l'Aménagement et du Logement,

Le Directeur Régional des Entreprises, de la Concurrence, de la Consommation, du Travail et de l'Emploi – Unité Territoriale,

ANNEXE 2

Message d'information sur accident/ou incident

Date et heure du message :

Révision de la fiche : n°

Destinataires :

DREAL.....
Préfet (Cabinet).....
DDPP.....
Mairie.....
CODIS (BMP).....

Autres Destinataires :

Usine :
Unité :
Commune :

Jour de l'incident :
Heure :

Echelle de classement G/P de l'accident ou incident / Indices d'évolution

Niveau de Gravité G :
☐ G 0 : Opération ou événement d'exploitation
☐ G 1 : incident mineur d'exploitation
Sans conséquence sur le personnel
Peu de potentialité de risque –
Pas ou peu de conséquence sur l'environnement
Peu de dégâts matériels.
☐ G 2 : Incident notable d'exploitation
Importante potentialité de risque
et/ou avec conséquence sur le personnel
et/ou avec conséquence sur l'environnement –
et/ou avec conséquence sur le matériel.
☐ G 3 : accident grave d'exploitation
Avec conséquence sur le personnel
et/ou l'environnement –
et/ou le matériel
☐ G 4 : Accident majeur
Avec conséquences
ou potentialité de conséquences graves à l'extérieur

Niveau de Perception P :

☐ P 0 : Pas de perception à l'extérieur
☐ P 1 : Peu de perception à l'extérieur du site
☐ P 2 : Forte perception à l'extérieur.

Indice d'évolution

☐ A : Situation maîtrisée, intervention terminée, conséquences identifiées, pas de suite prévisible
☐ B : Situation maîtrisée, intervention terminée ou en voie d'achèvement, conséquences en cours d'évaluation
☐ C : situation évolutive, intervention en cours ou en préparation

Classement de l'accident /incident : G / P

Indice d'évolution : A B C

Constatations faites sur le terrain :

| | sans | peu | important | grave |
|----------------------------------|--------------------------|--------------------------|--------------------------|--------------------------|
| Conséquences sur les personnes | <input type="checkbox"/> | <input type="checkbox"/> | <input type="checkbox"/> | <input type="checkbox"/> |
| Potentialité de risques | <input type="checkbox"/> | <input type="checkbox"/> | <input type="checkbox"/> | <input type="checkbox"/> |
| Conséquences sur l'environnement | <input type="checkbox"/> | <input type="checkbox"/> | <input type="checkbox"/> | <input type="checkbox"/> |
| Dégâts matériels | <input type="checkbox"/> | <input type="checkbox"/> | <input type="checkbox"/> | <input type="checkbox"/> |
| Perception à l'extérieur du site | <input type="checkbox"/> | <input type="checkbox"/> | <input type="checkbox"/> | <input type="checkbox"/> |

Produits Sévés Nature :

impliqués : Quantité Q :

Description de l'incident :

Premières mesures prises :

Etat actuel de la situation :

Nom :

Signature :

N° de téléphone :

POUR LE PREFET
Le chef de Bureau,

Gilles BERTOTHY

ANNEXE 3

MESSAGE D'INFORMATION SUR ACCIDENT/OU INCIDENT

Notice d'utilisation de la fiche

La fiche « message d'information sur accident/ou incident » est destinée à remplacer à terme la fiche dite « G/P » issue des travaux du SPPPI de 1995 et utilisée pour déclarer les accidents et/ou incidents.

Chaque item devra être renseigné autant que faire se peut.

Cadre 1 : Date et heure du message : sans commentaires

Révision de la fiche n° : la première fiche émise lors de la déclaration d'un accident devra porter le n° 1 ; si d'autres fiches sont émises ultérieurement suite à l'affinage des informations relatives à cet accident, elles seront notées chronologiquement (2,3...).

Cadre 2 : Destinataires et autres destinataires.

Cette fiche de déclaration devra être impérativement adressée à : M. le Préfet (cabinet), la DIRE, le SIRACEDPC, la mairie concernée, le CHSCT. D'autres destinataires peuvent être désignés selon le contexte local : Sous/Préfet, Direction du travail, Cyprès, entreprises voisines, associations...

Chaque destinataire devra être complété par ses n° de téléphone et de fax correspondants.

Cadre 3 : sans commentaires

Cadre 4 : Echelle de classement G/P et indices d'évolution. Les niveaux de G et de P de l'échelle de classement seront déterminés en fonction des définitions déterminées dans ce tableau.

Idem pour l'indice d'évolution, il conviendra d'entourer la lettre correspondante.

Dans ce cadre sont détaillés les nouveaux niveaux de gravité, de perception et de l'indice d'évolution.

Les cases correspondantes à l'évènement en G, P et évolution doivent être cochées. Elles permettent de déterminer le classement de l'évènement et son évolution.

Cadre 5 : Dans ce cadre doivent être cochées les cases correspondant aux constatations faites sur le terrain.

Cadre 6 : Ce cadre doit mentionner la nature et la quantité des produits impliqués dans l'évènement, induisant ou non le classement Seveso de l'établissement, si ces informations sont connues au moment de la rédaction de la première fiche.

Si tel n'est pas le cas et si ces informations sont accessibles quelques heures plus tard, ne pas hésiter à produire une nouvelle fiche.

Cadres 7 - 8 et 9 : sans commentaires

Cadre 10 : Il s'agit des coordonnées de la personne ayant rédigé la fiche.

Echelle de classement - Critères

Niveau de gravité :

G1 : Incident courant d'exploitation

Sans conséquence environnementale

Sans conséquence sur le personnel

Peu de dégâts matériels

Peu de potentialité de risque

G2 : Incident notable d'exploitation

Peu de conséquences sur l'environnement

Peu de conséquences sur le personnel (ou légères)

Dégâts matériels importants (évaluation faite sur le moment sans intégrer l'impact financier)

Importante potentialité de risque (mais n'ayant pas dégénéré)

G3 : Accident grave

Ou

Accident grave pour l'environnement


Niveau de perception à l'extérieur :

P1 : peu ou pas de perception à l'extérieur du site

P2 : Forte perception extérieur

POUR LE PREFET
Le chef de Bureau,

Gilles BERTOTHY

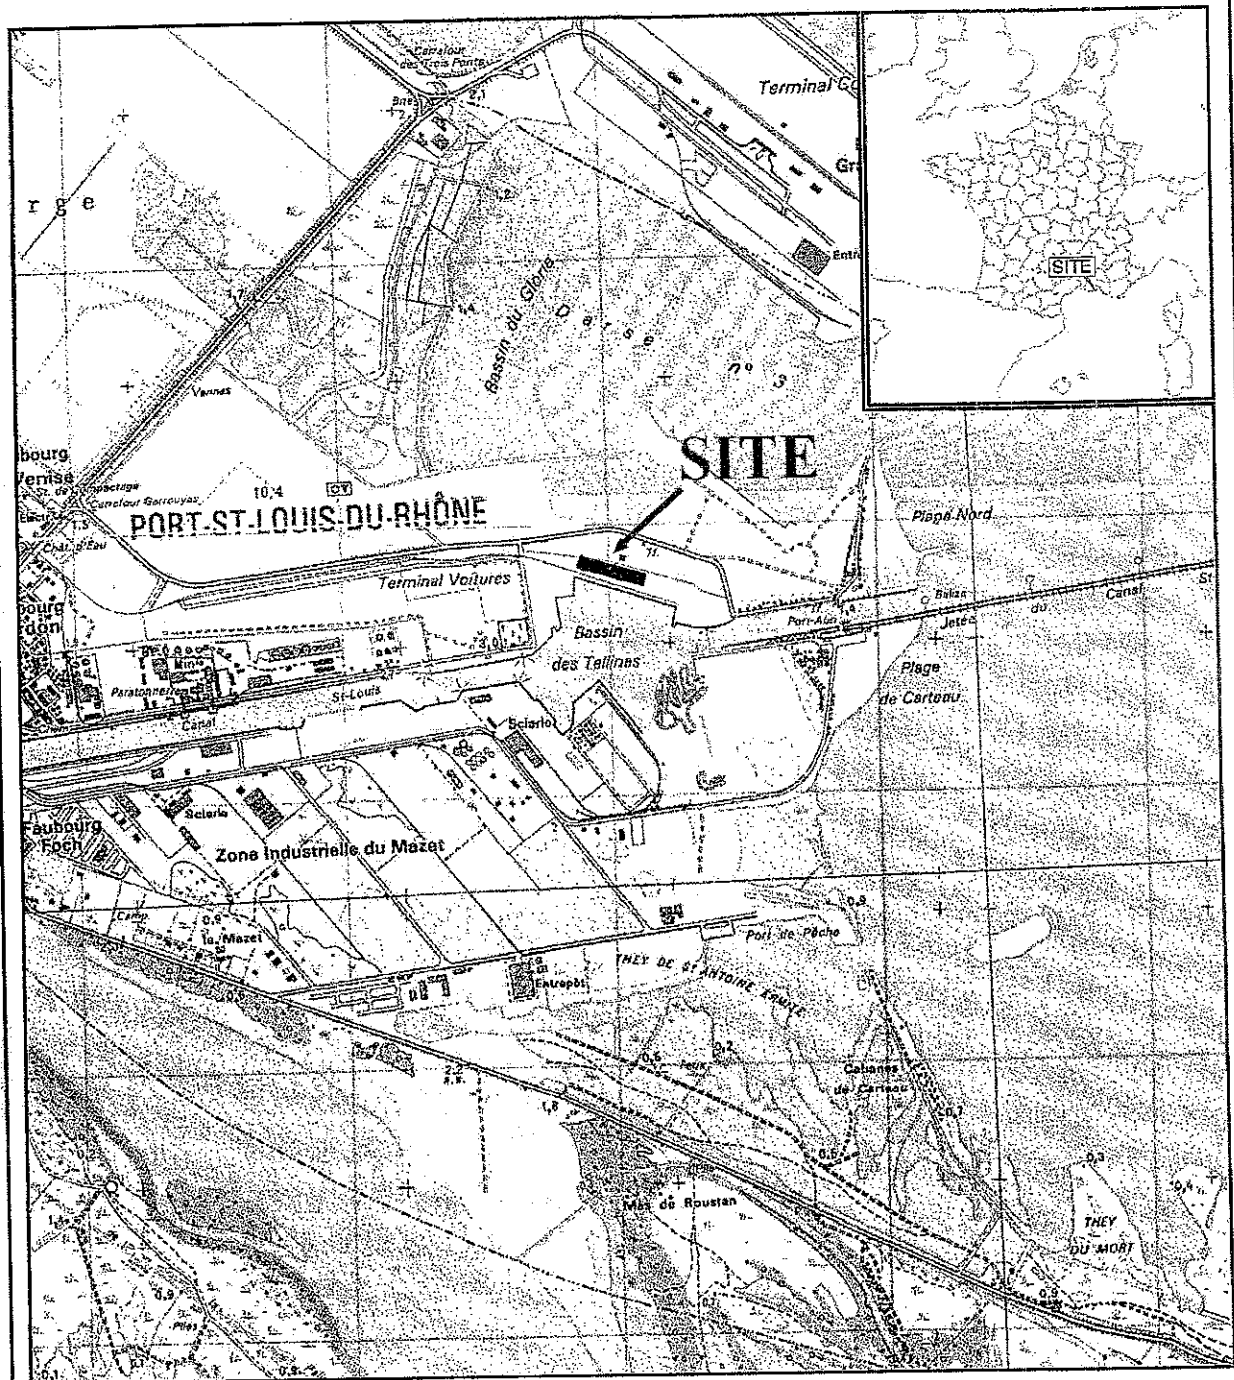

0 500 m 1000 m
Echelle : 1/25.000


NORD



Plan de Situation

POUR LE PREFET
Le chef de Bureau,

Gilles BERTOTHY , 26

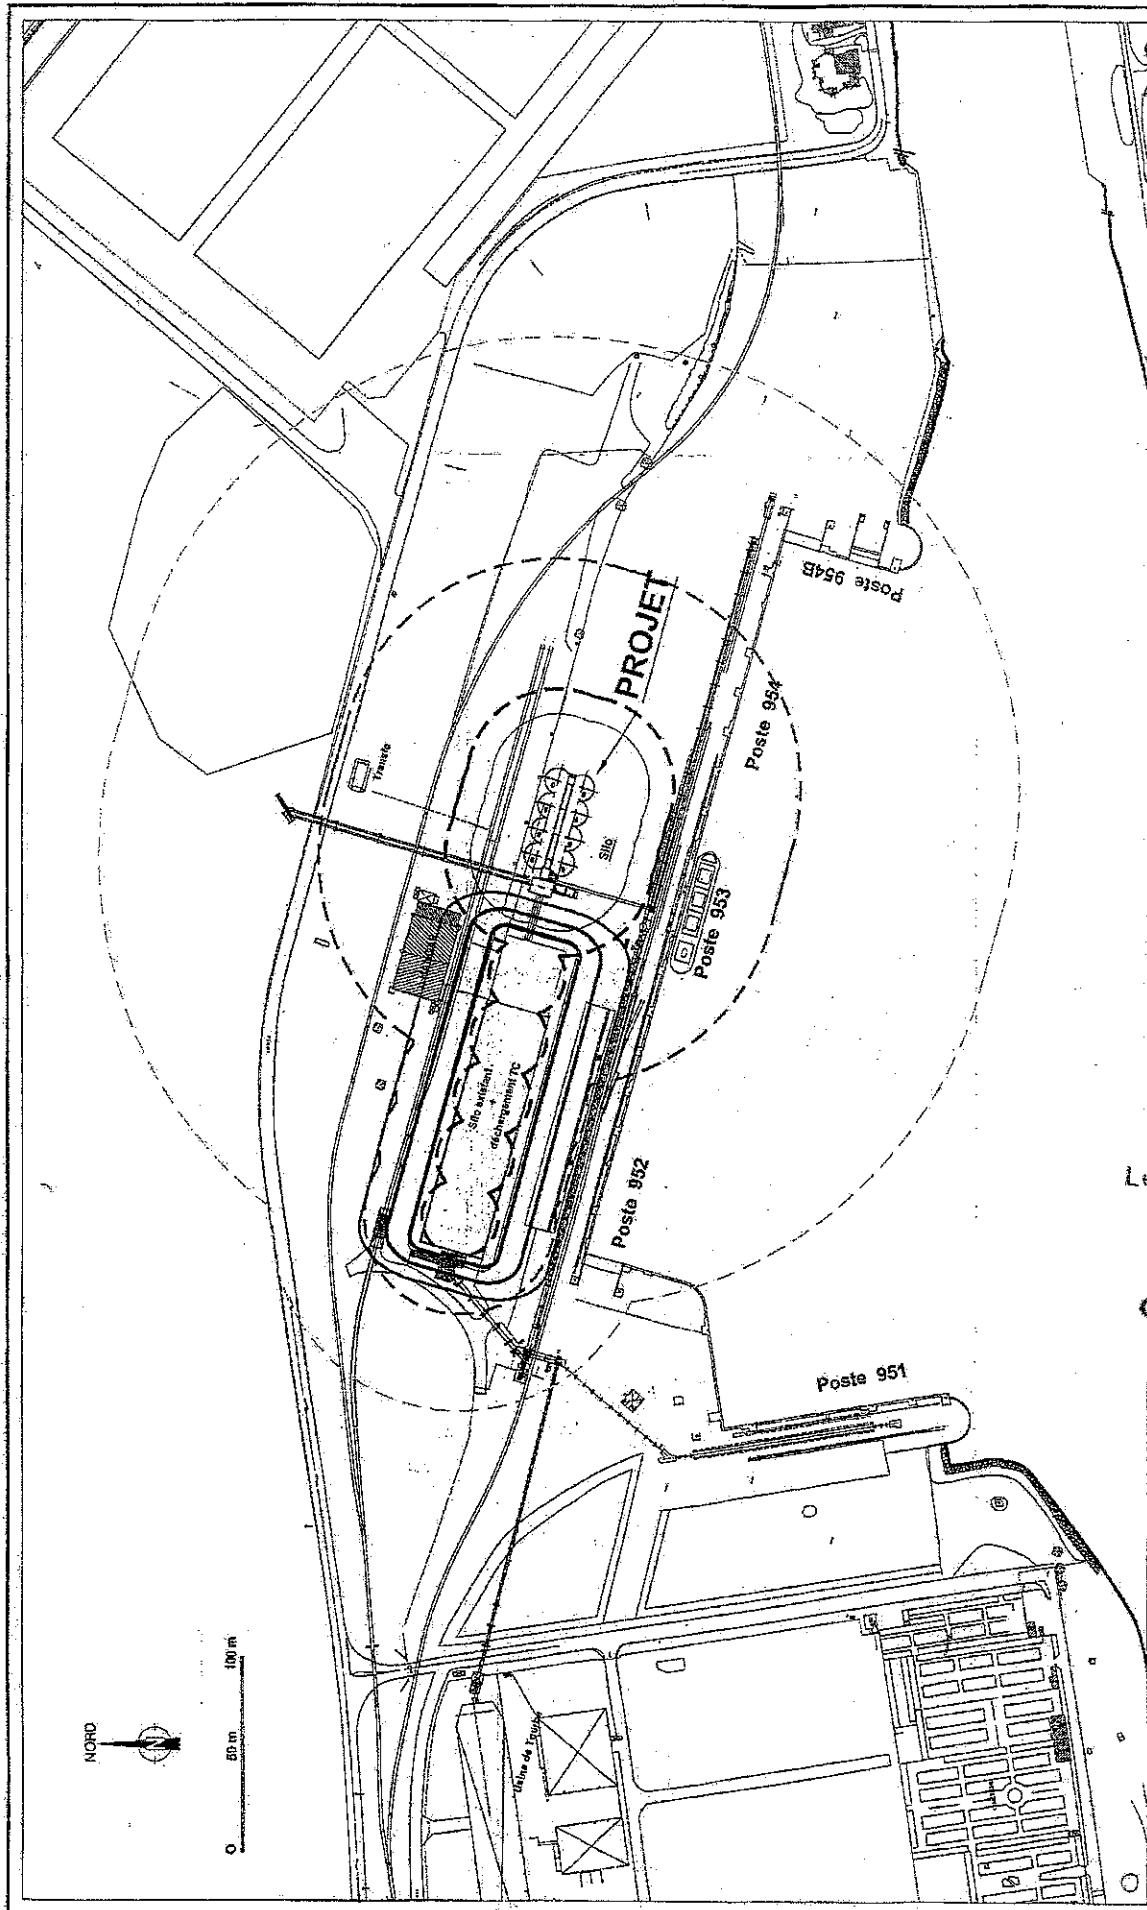

PLAN DE MASSE ET DES EFFETS DE SURPRESSION

POUR LE PREFET
Le chef de Bureau,

Gilles BERTOTHY

Effets de surpression :

- 140 mbar : seuil des dégâts graves sur les structures et des effets létaux
- 50 mbar : seuil des dégâts légers sur les structures et des effets irréversibles
- 20 mbar : seuil des destructions significatives de vitres et des effets directs sur l'homme

