



PLAN DE PHASAGE DE L'EXPLOITATION / EXTRACTION

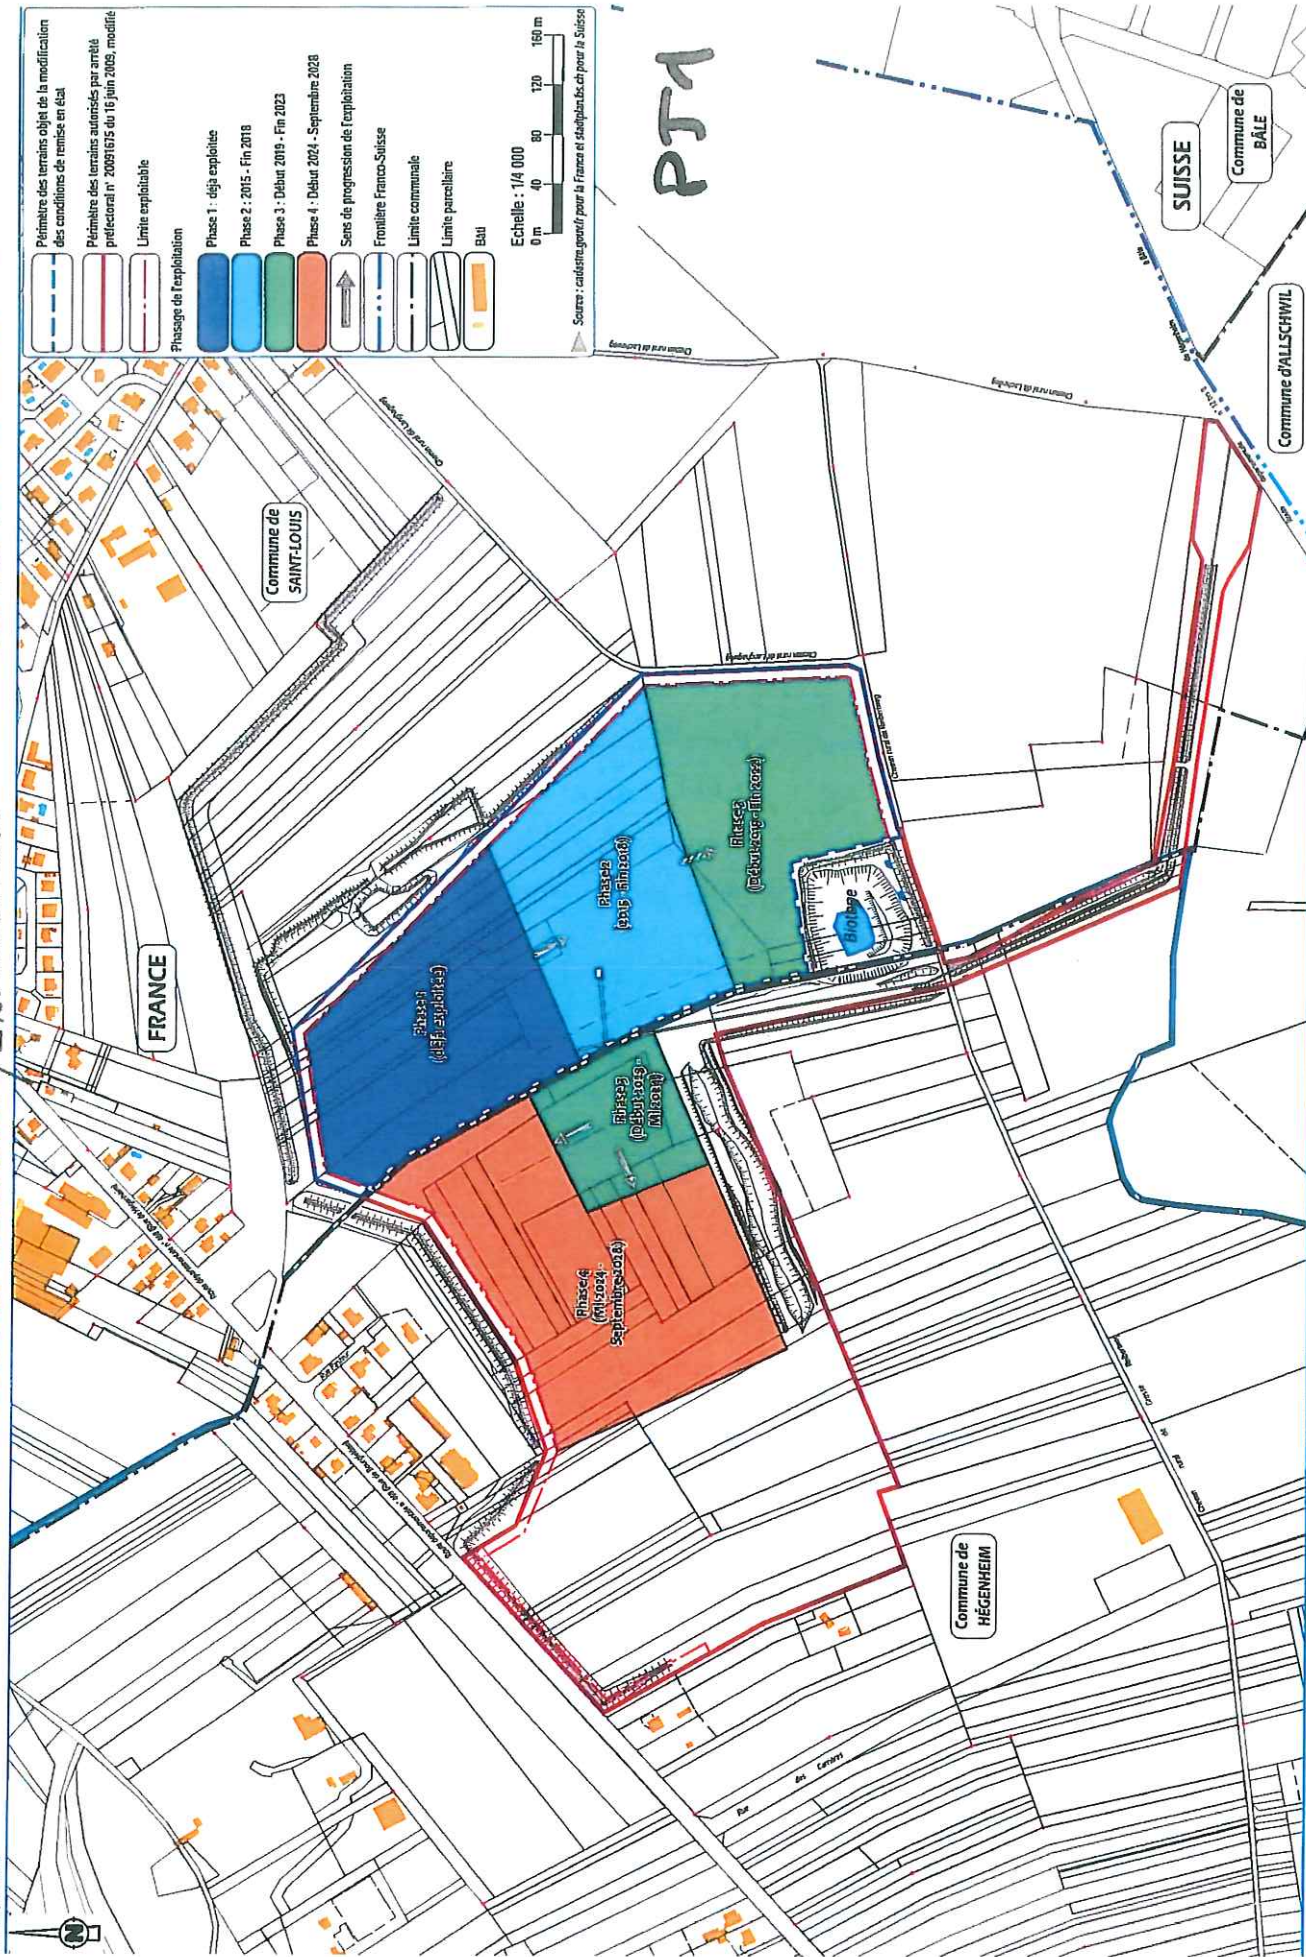

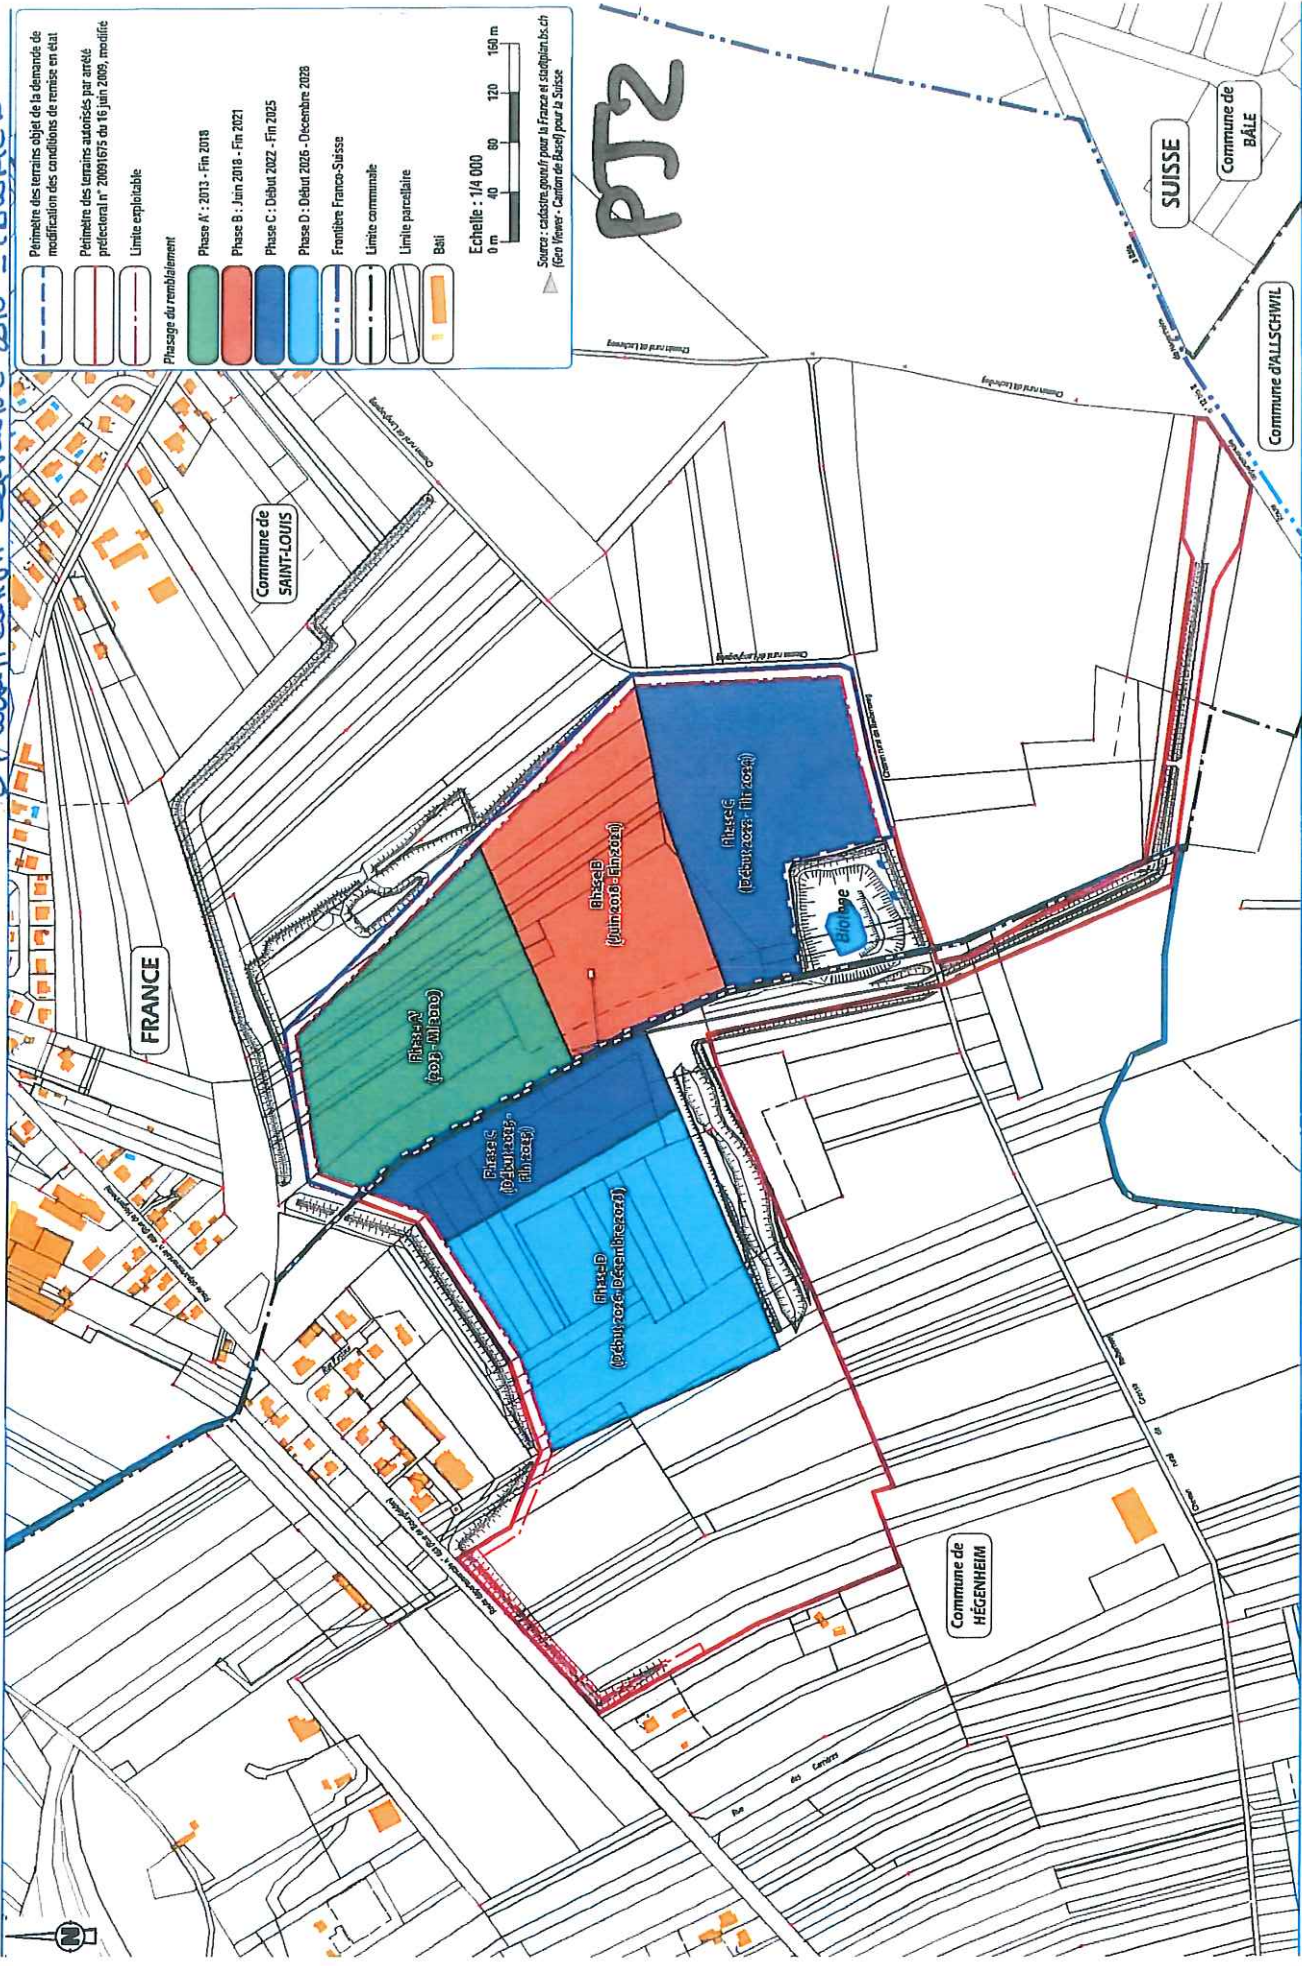


Carrière KIBAG à St Louis et Hegenheim

PJ3

DT modification Septembre 2018- complété

PJ 3- Plan de délimitation des terrains remblayés au-dessus du terrain naturel, dans l'objectif de la réalisation des Parc des Carrières, avec sommets de délimitation du polygone [A, B, C, D, E, F, G, H, I, A]

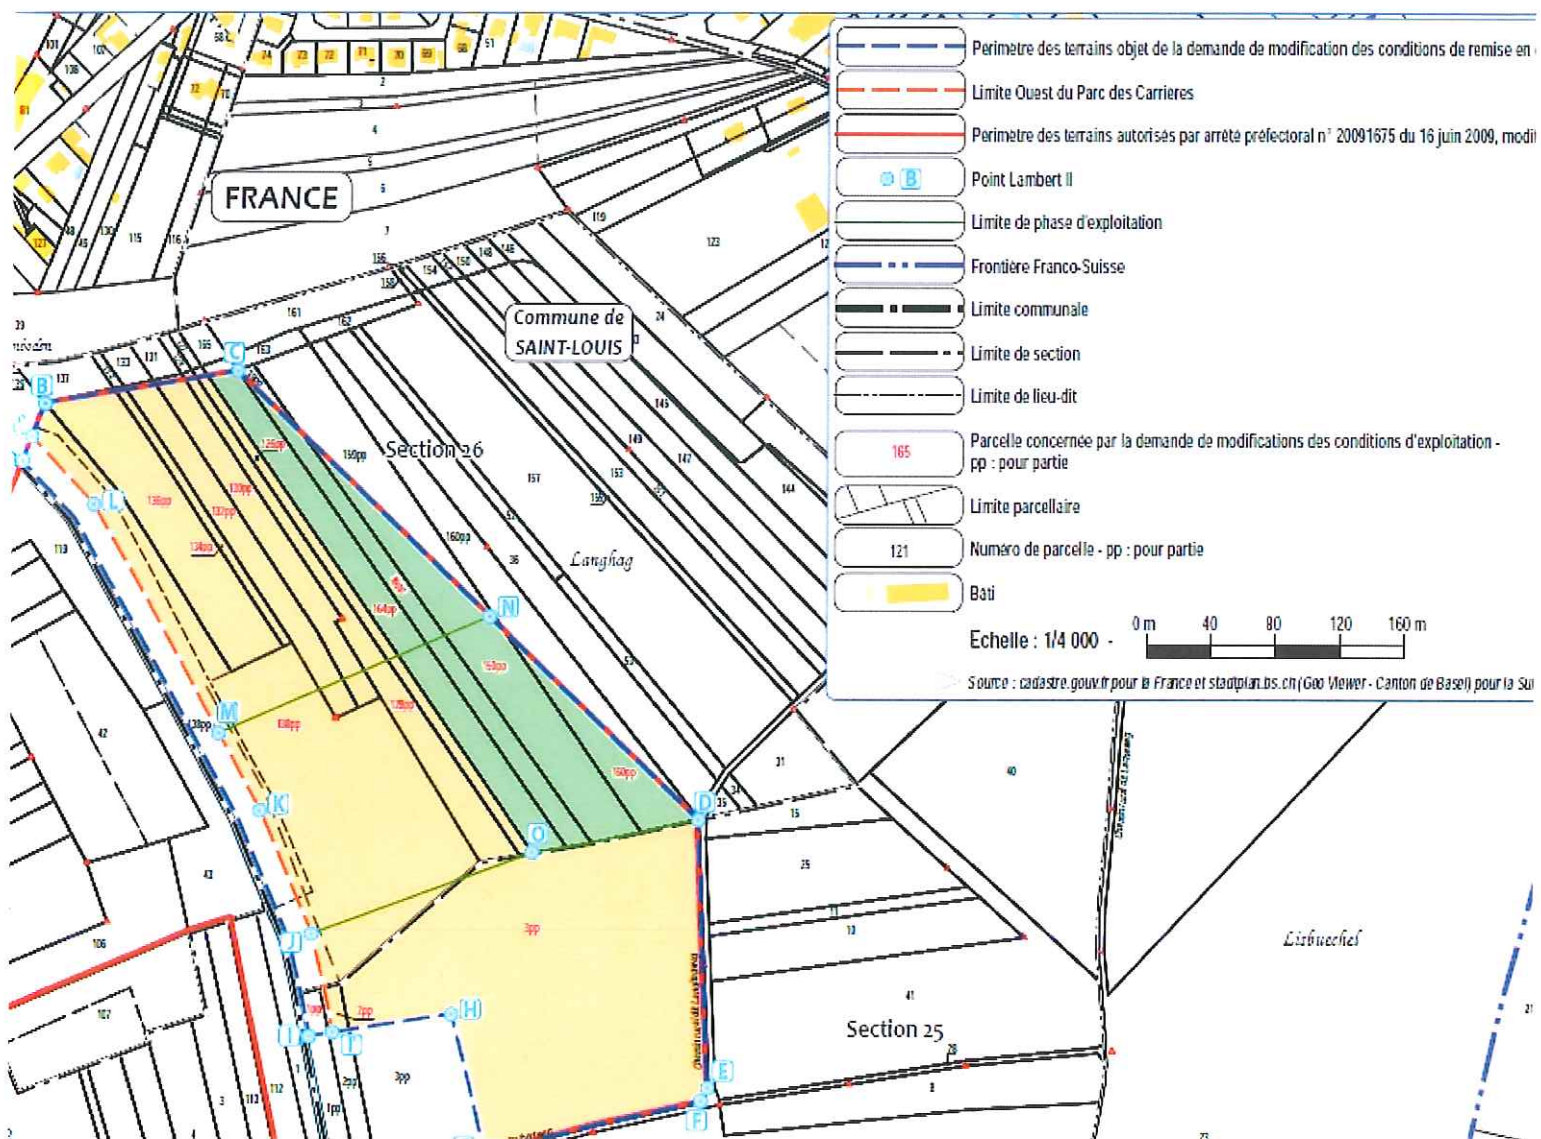

Carrière KIBAG à St Louis et Hegenheim

PJ 3bis

DT modification Septembre 2018- complété


PJ 3 bis- Coordonnées Lambert des sommets du polygone [A, B, C, D, E, F, G, H, I, A]

^k SOMMET	X Lambert II (m)	Y Lambert II (m)
A	991 697	298 667
B	991 711	298 704
C	991 832	298 725
D	992 122	298 447
E	992 131	298 279
F	992 127	298 270
G	991 992	298 236
H	991 970	298 324
I	991 881	298 309
J	991 881	298 373
K	991 848	298 451
L	991 742	298 640
M	991 822	298 498
N	991 991	298 573
O	992 019	298 426
A'	991 703	298 682
I'	991 895	298 311

Carrière KIBAG à St Louis
Heggenheim

P54

Avenement de la plate forme et des talus agricoles dans le polygone [A', B', C, V, D, E, F, G, H, I, J, K, L, A']


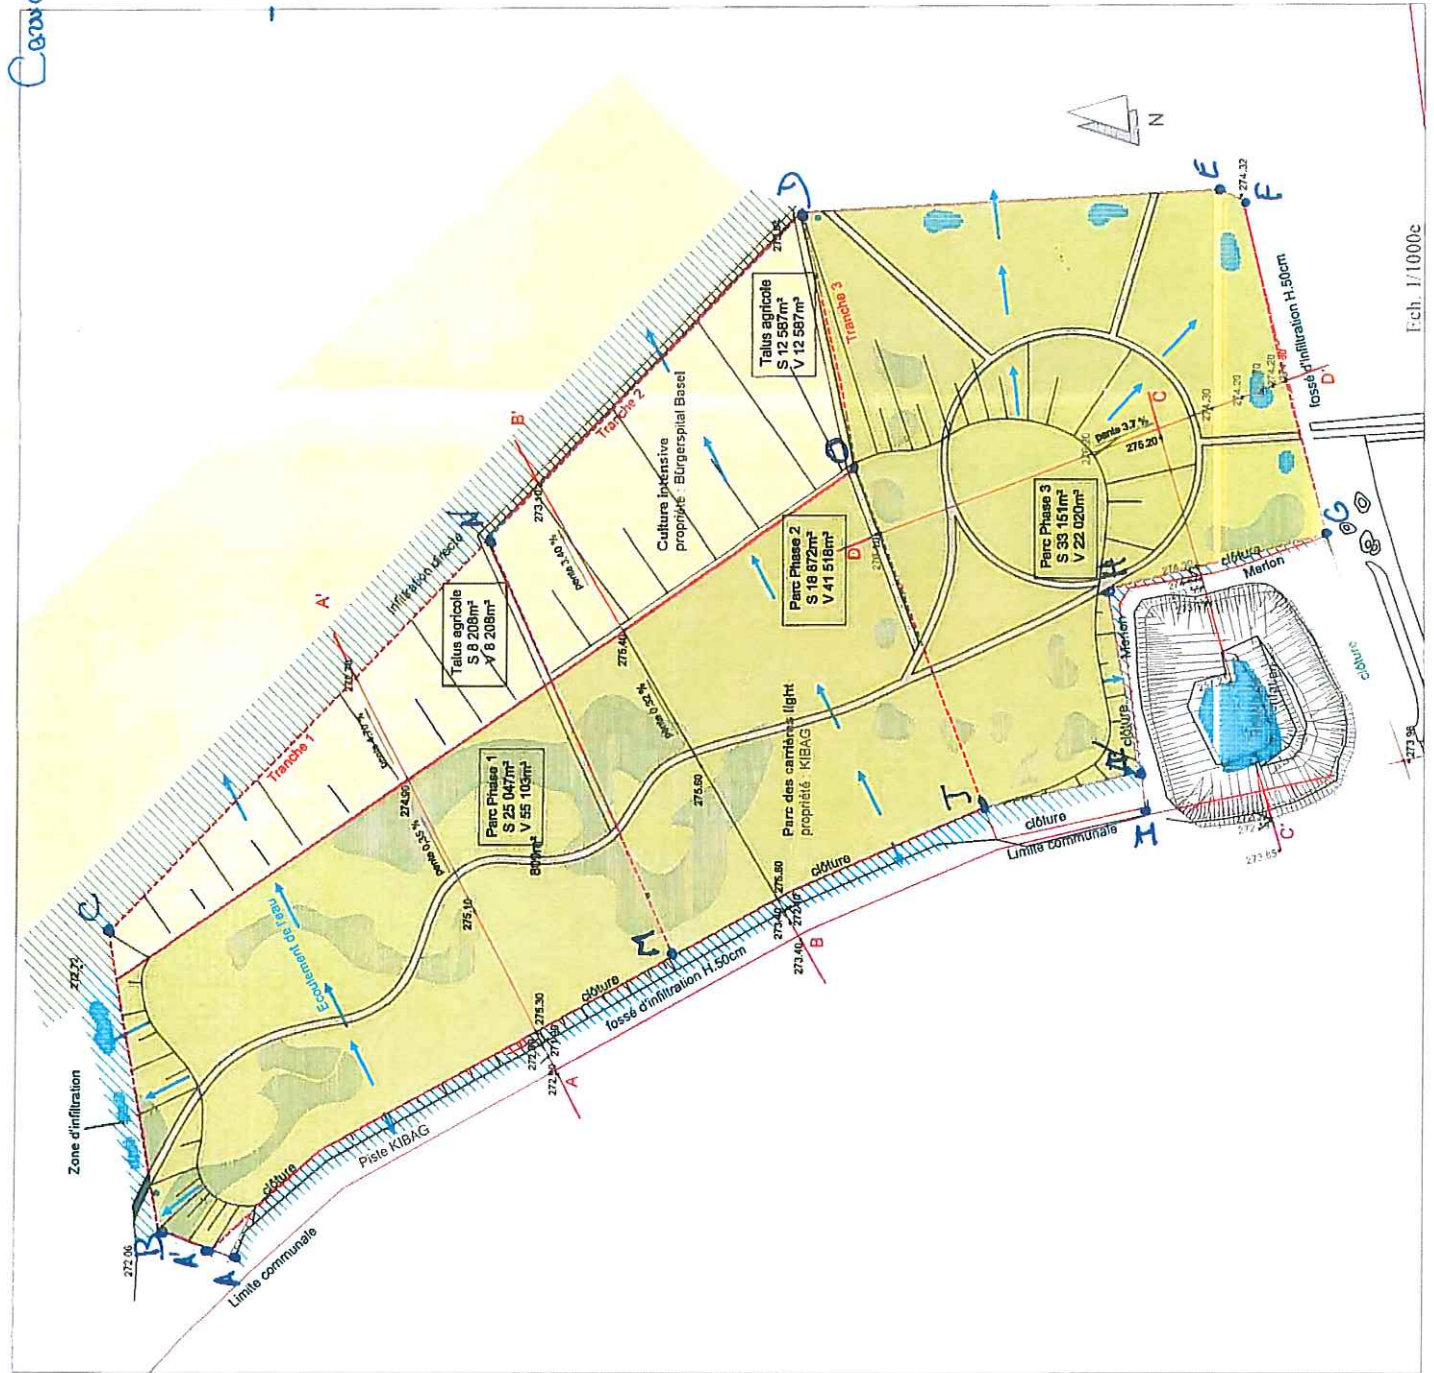


PARC DES CARRIÈRES LIGHT

Version 3 du 05 09 18

(D. Wolff, Saphire & P. complète)

Carrière KIBAG: Hegerhewu et ST Louis
Profil.

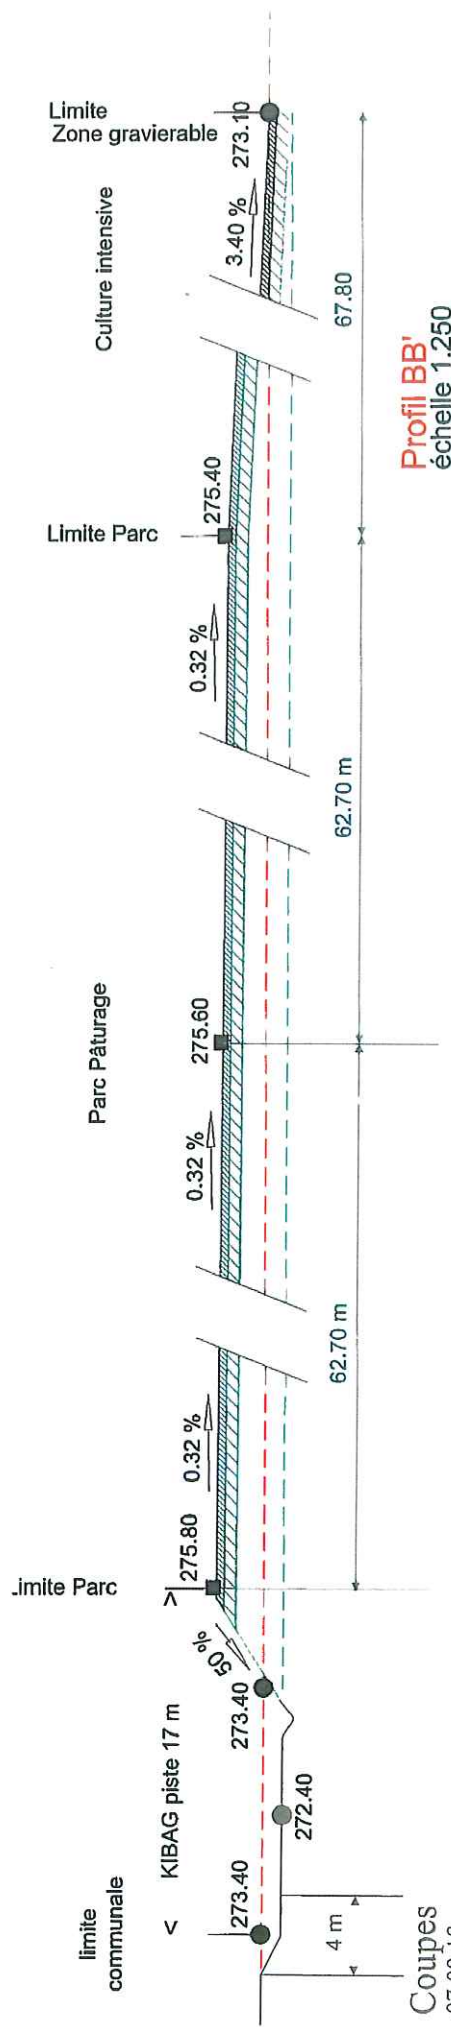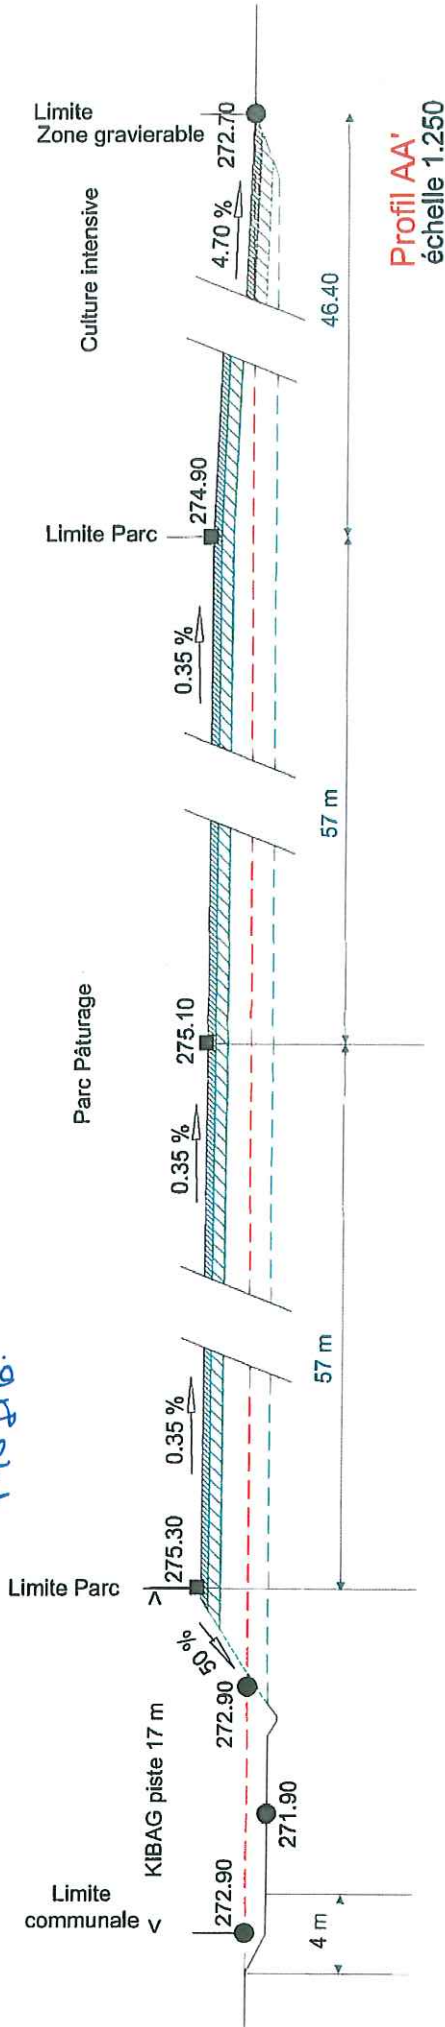

Coupes
07 09 18


LEGENDE

- Projet fini
- Dessus terre de découverte KIBAG (H 60cm)
- Dessus sur-remblaiement KIBAG
- Dessus remblaiement KIBAG initial
- TN extrapolé
- Terre végétale
- Terre de découverte
- Cote TN réel
- Cote TN extrapolée
- Cote projet

PJ 4bis


DT modification September 2018 complete

Coupe KIBAG de Hegenhew et St Louis
Profil.

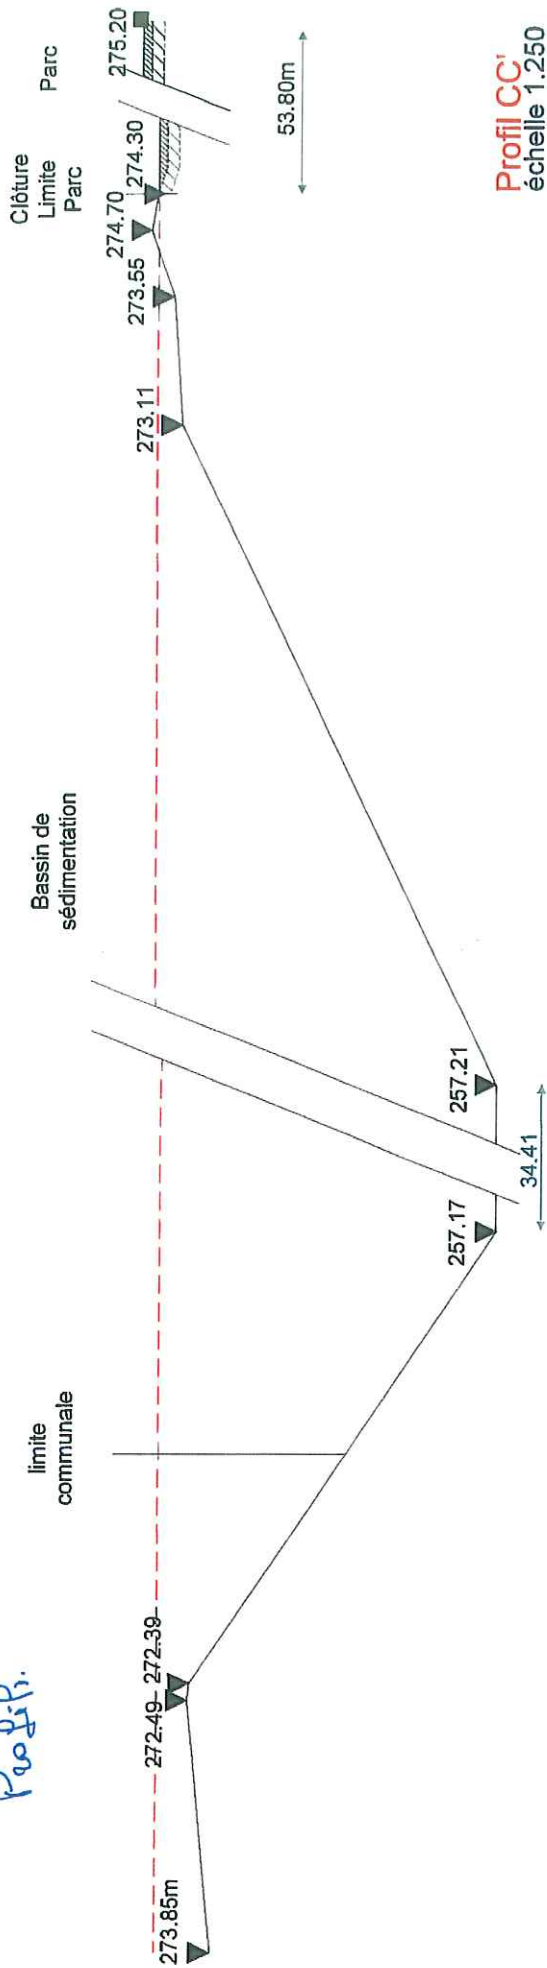

Profil CC'
échelle 1:250

PROFIL DD'

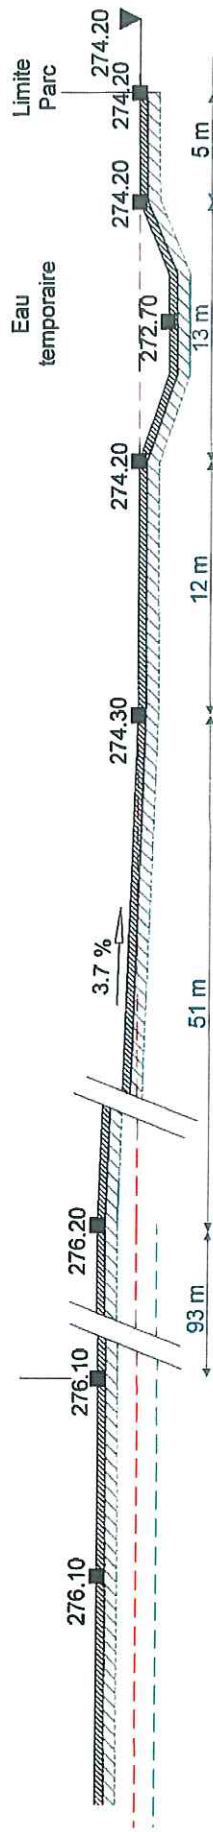

Profil DD'
échelle 1:250

Coupes
27 08 18

LEGENDE

- Projet fini
- Dessus terre de découverte KIBAG (H.60cm)
- Dessus sur-remblaiement KIBAG
- Dessus remblaiement KIBAG initial
- TN extrapolé
- Terre végétale
- Terre de découverte
- Cote TN réel
- Cote TN extrapolée
- Cote projet


PS 4/18

DT modification Septembre 2018
2000 p.1/1

Carrière KIBAG - à St Louis et Helenheim

- Profil de remblaiement et nouvelle en état de fin piste carrière de la carrière dans le polygone [A, A', I', I, A]

PT5

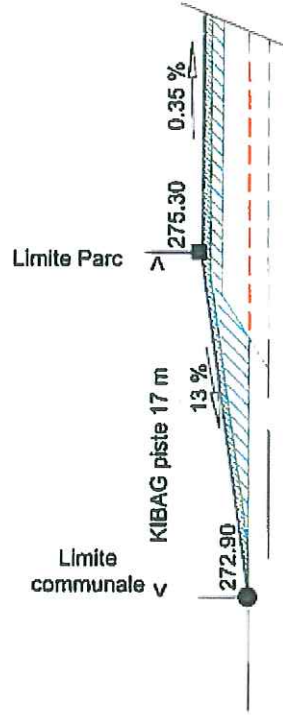


Profil remise en état
échelle 1:250


Coupes
07/09/18


LEGENDE

Projet fini	
Dessus terre de découverte KIBAG (H 50cm)	
Dessus sur-remblaiement KIBAG	
Dessus remblaiement KIBAG Initial	
TN extrapoli	
Terre végétale	
Terre de découverte	
Cote TN réel	275.37m
Cote TN extrapoli	273.37m
Cote projet	275.37m

DT modification Septembre 2018 - complète -

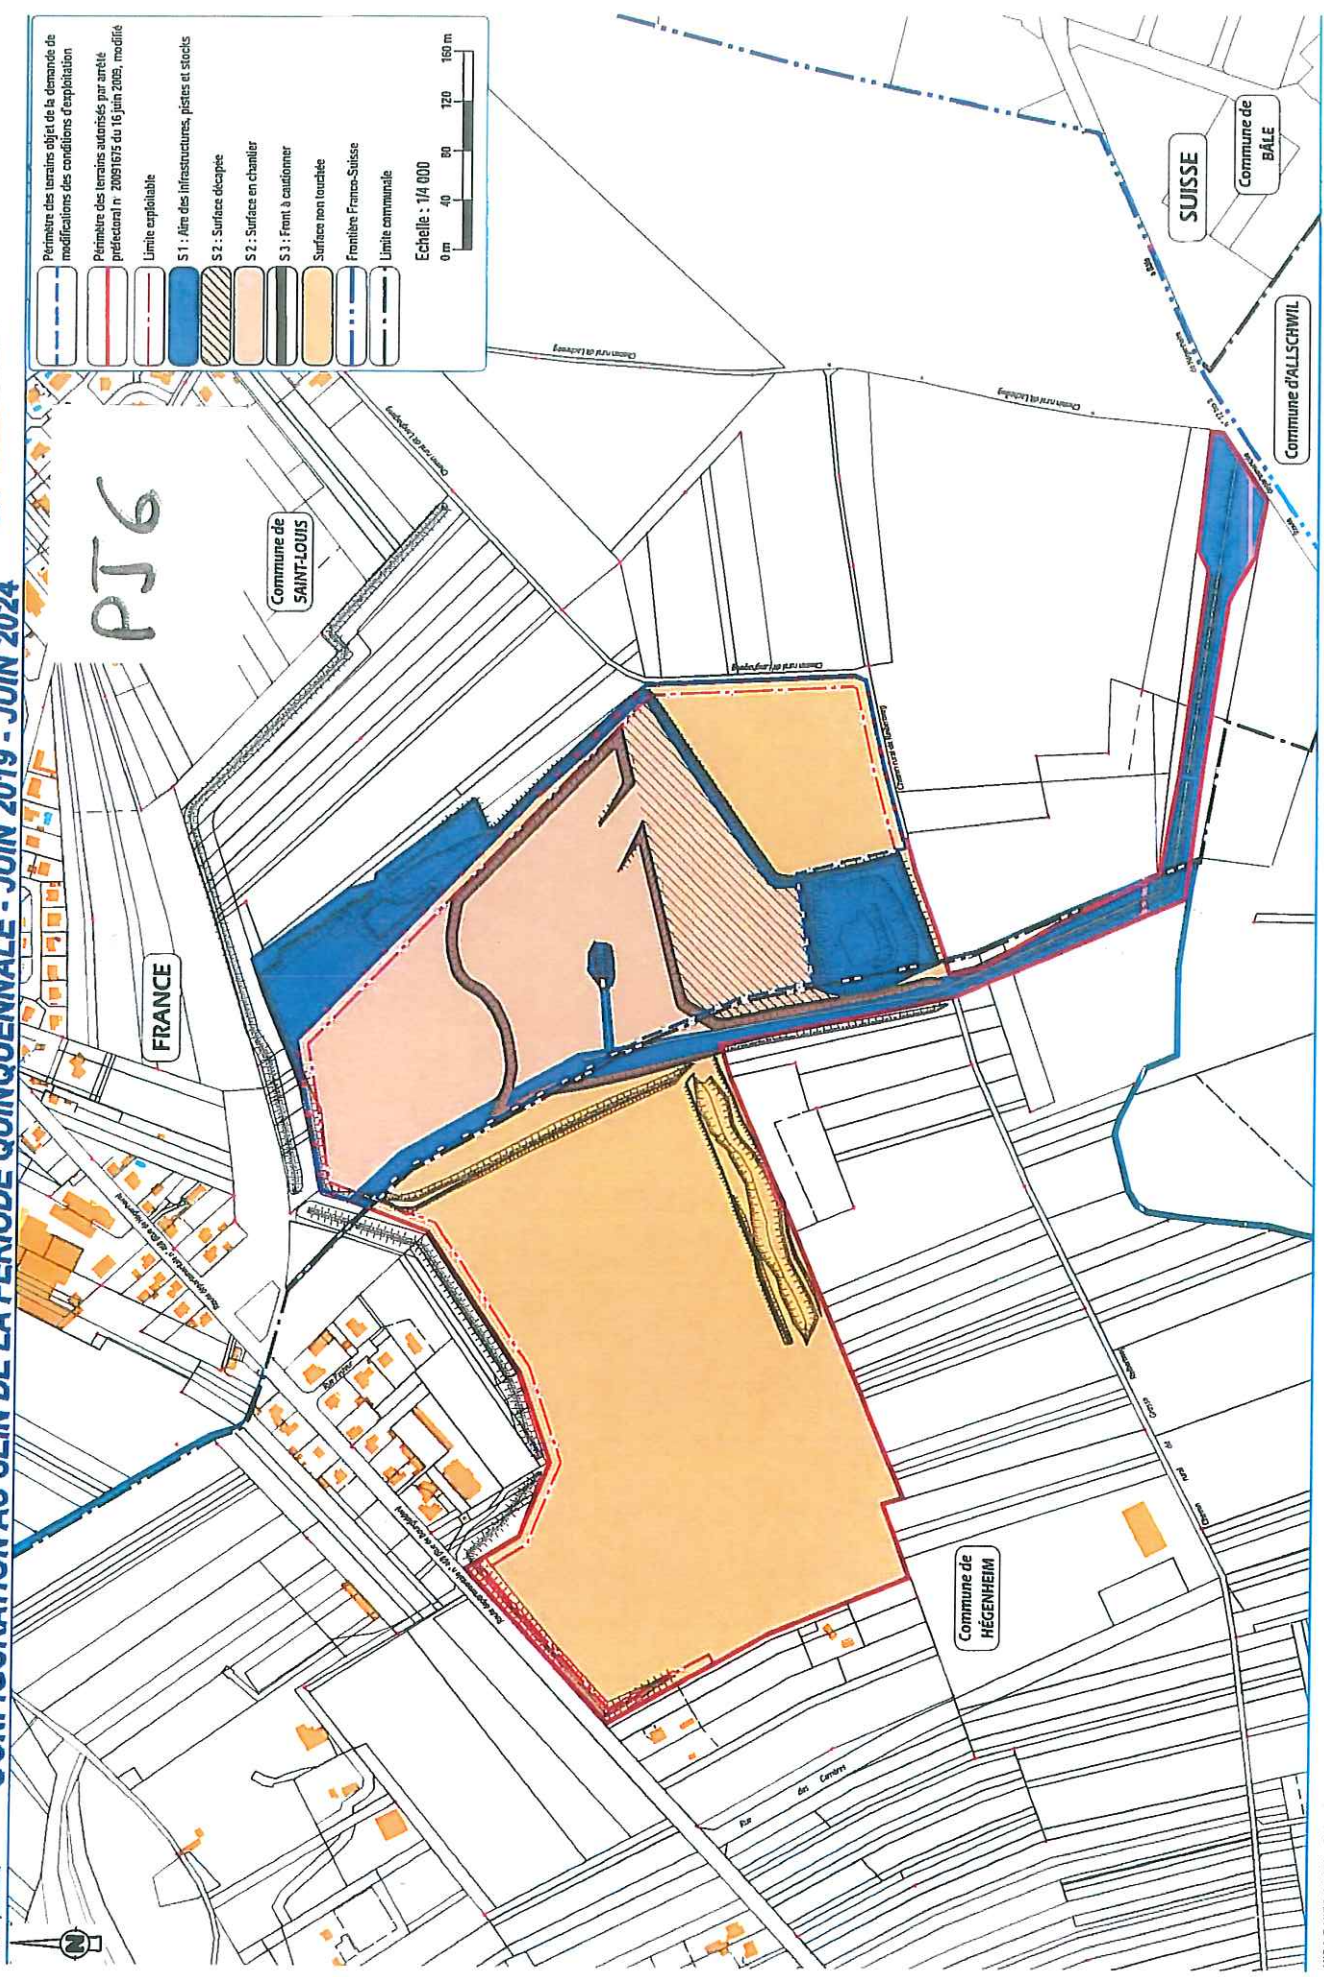


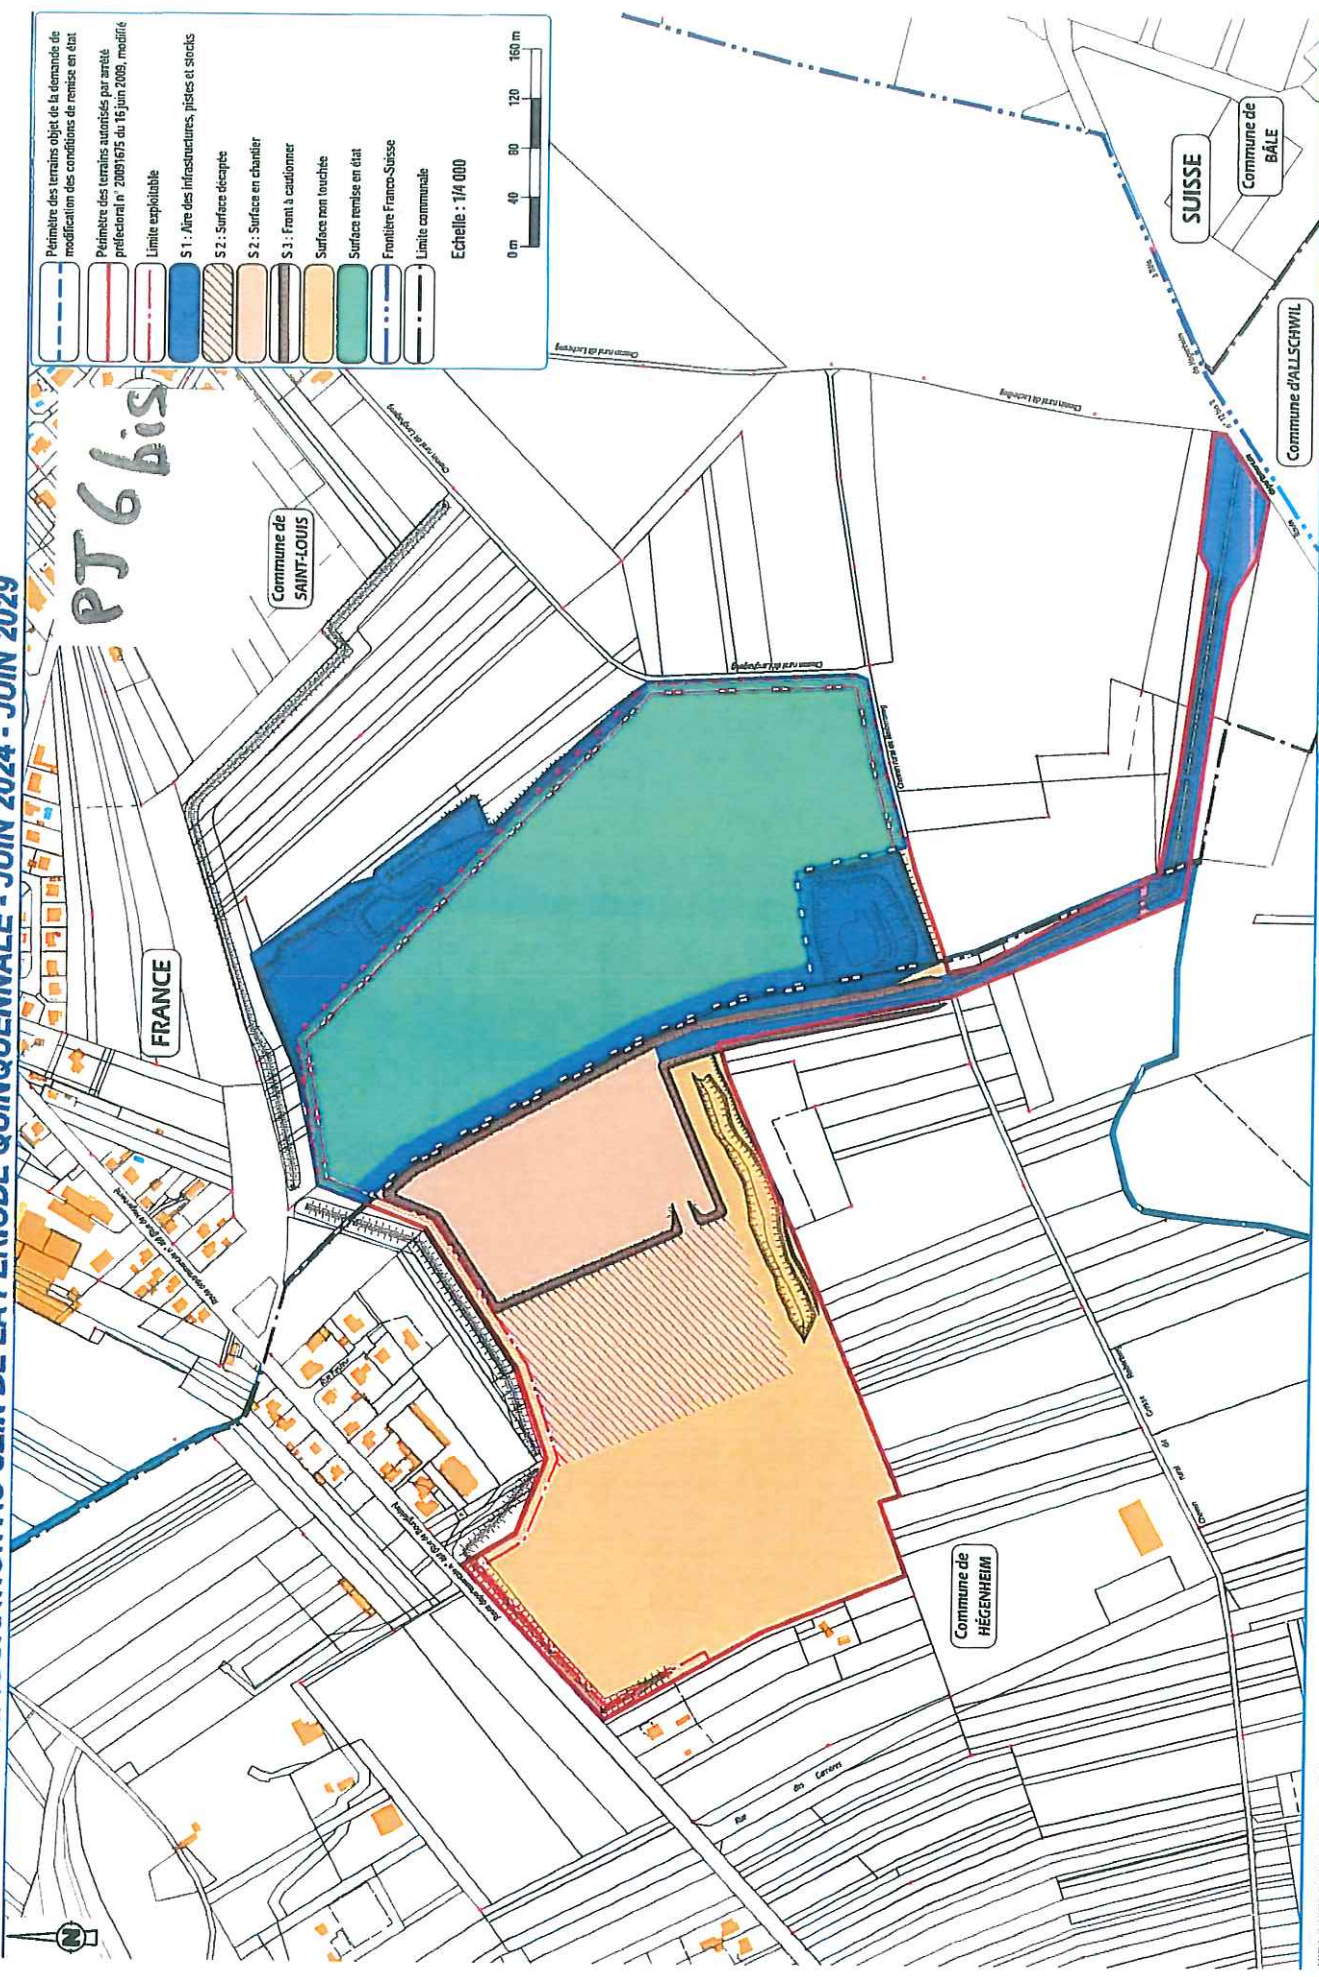

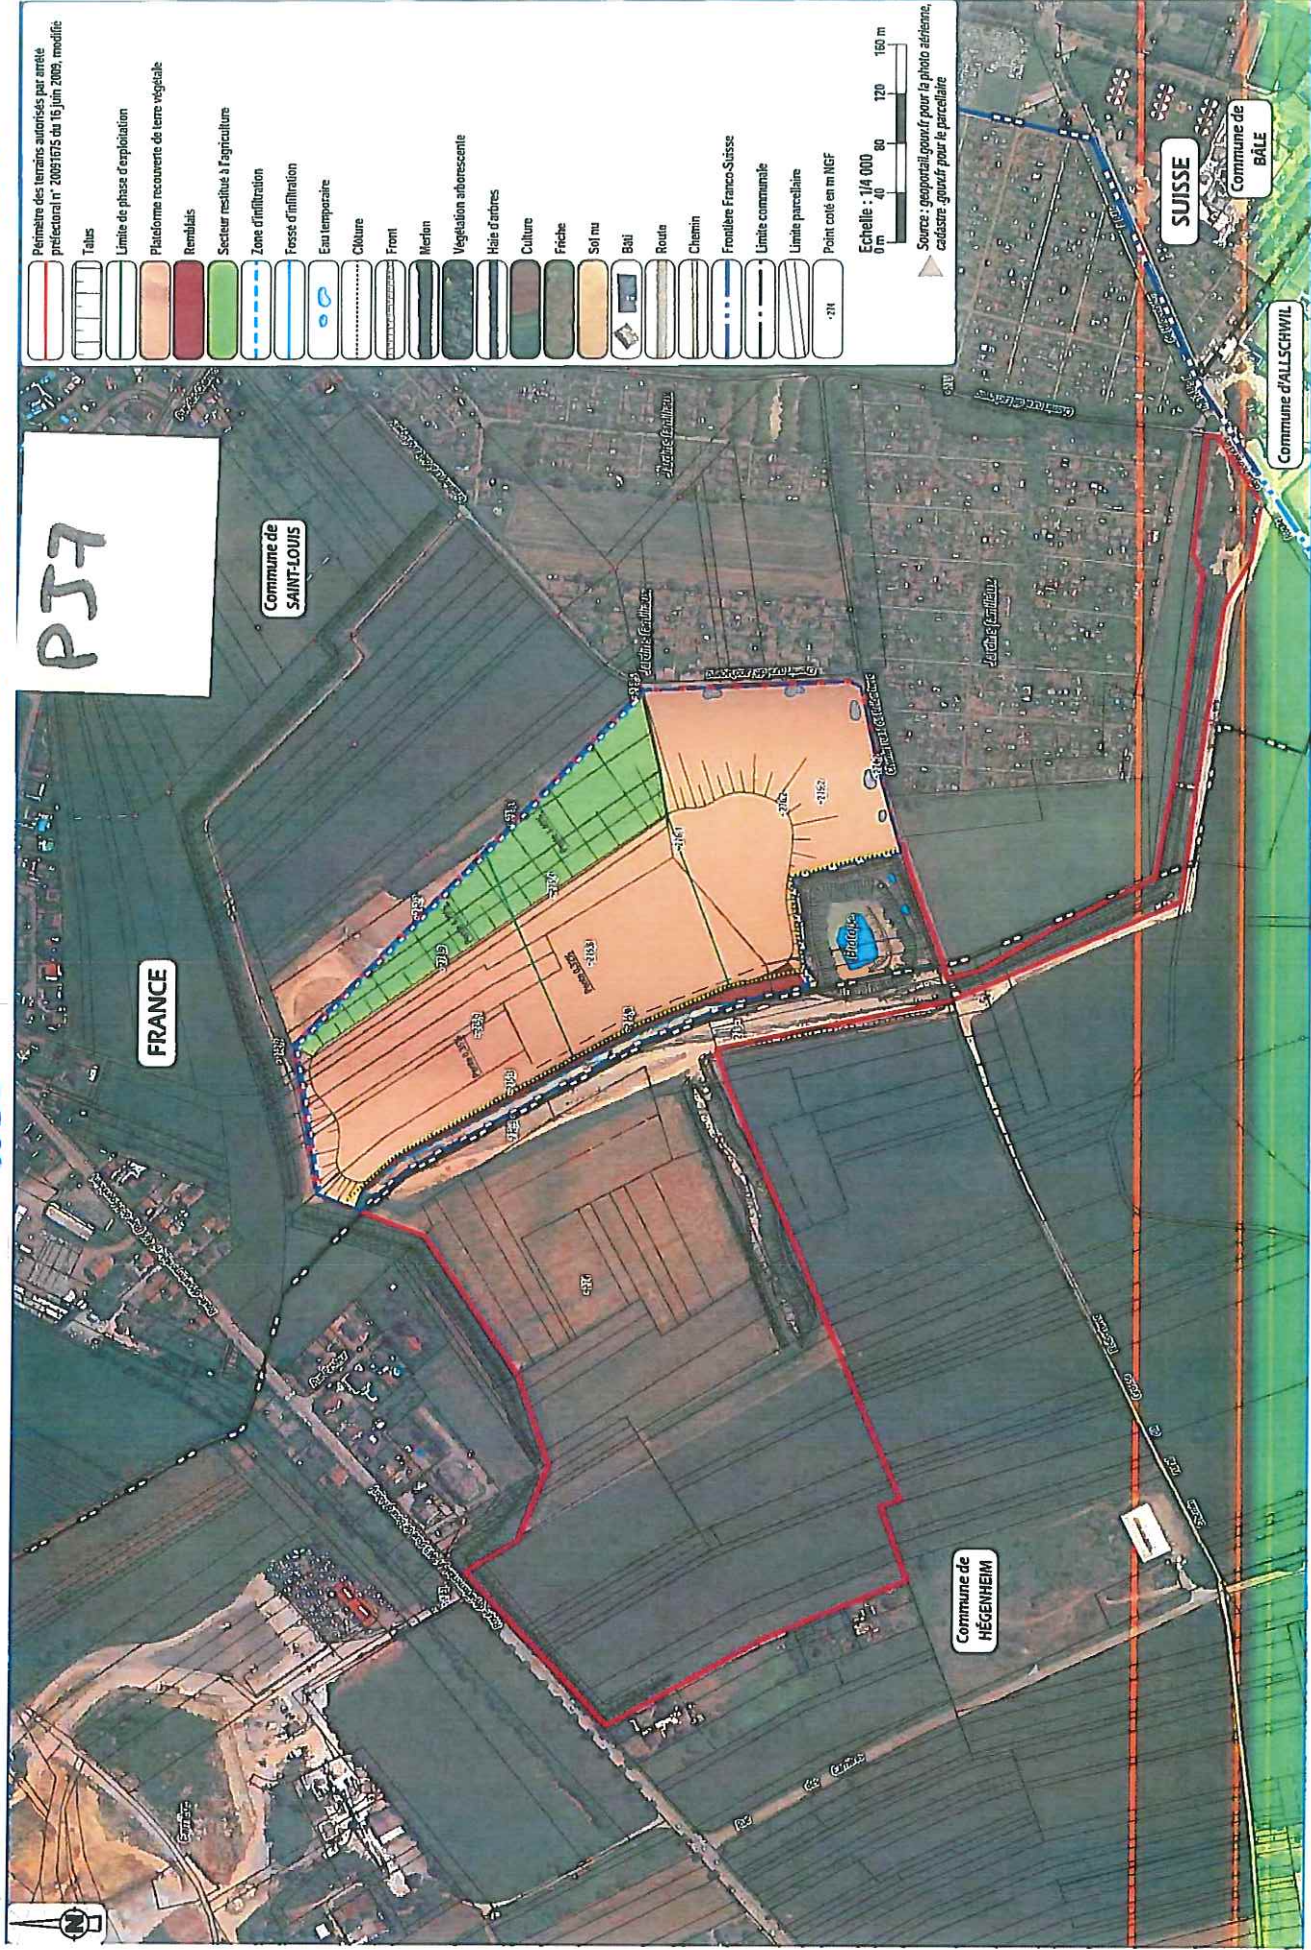

PLAN DE LA REMISE EN ETAT - PHASE 4 (16 novembre 2018)

L'œuvre KIBAG - St Louis Hegenheim
DT modification Septembre 2018 - conduite

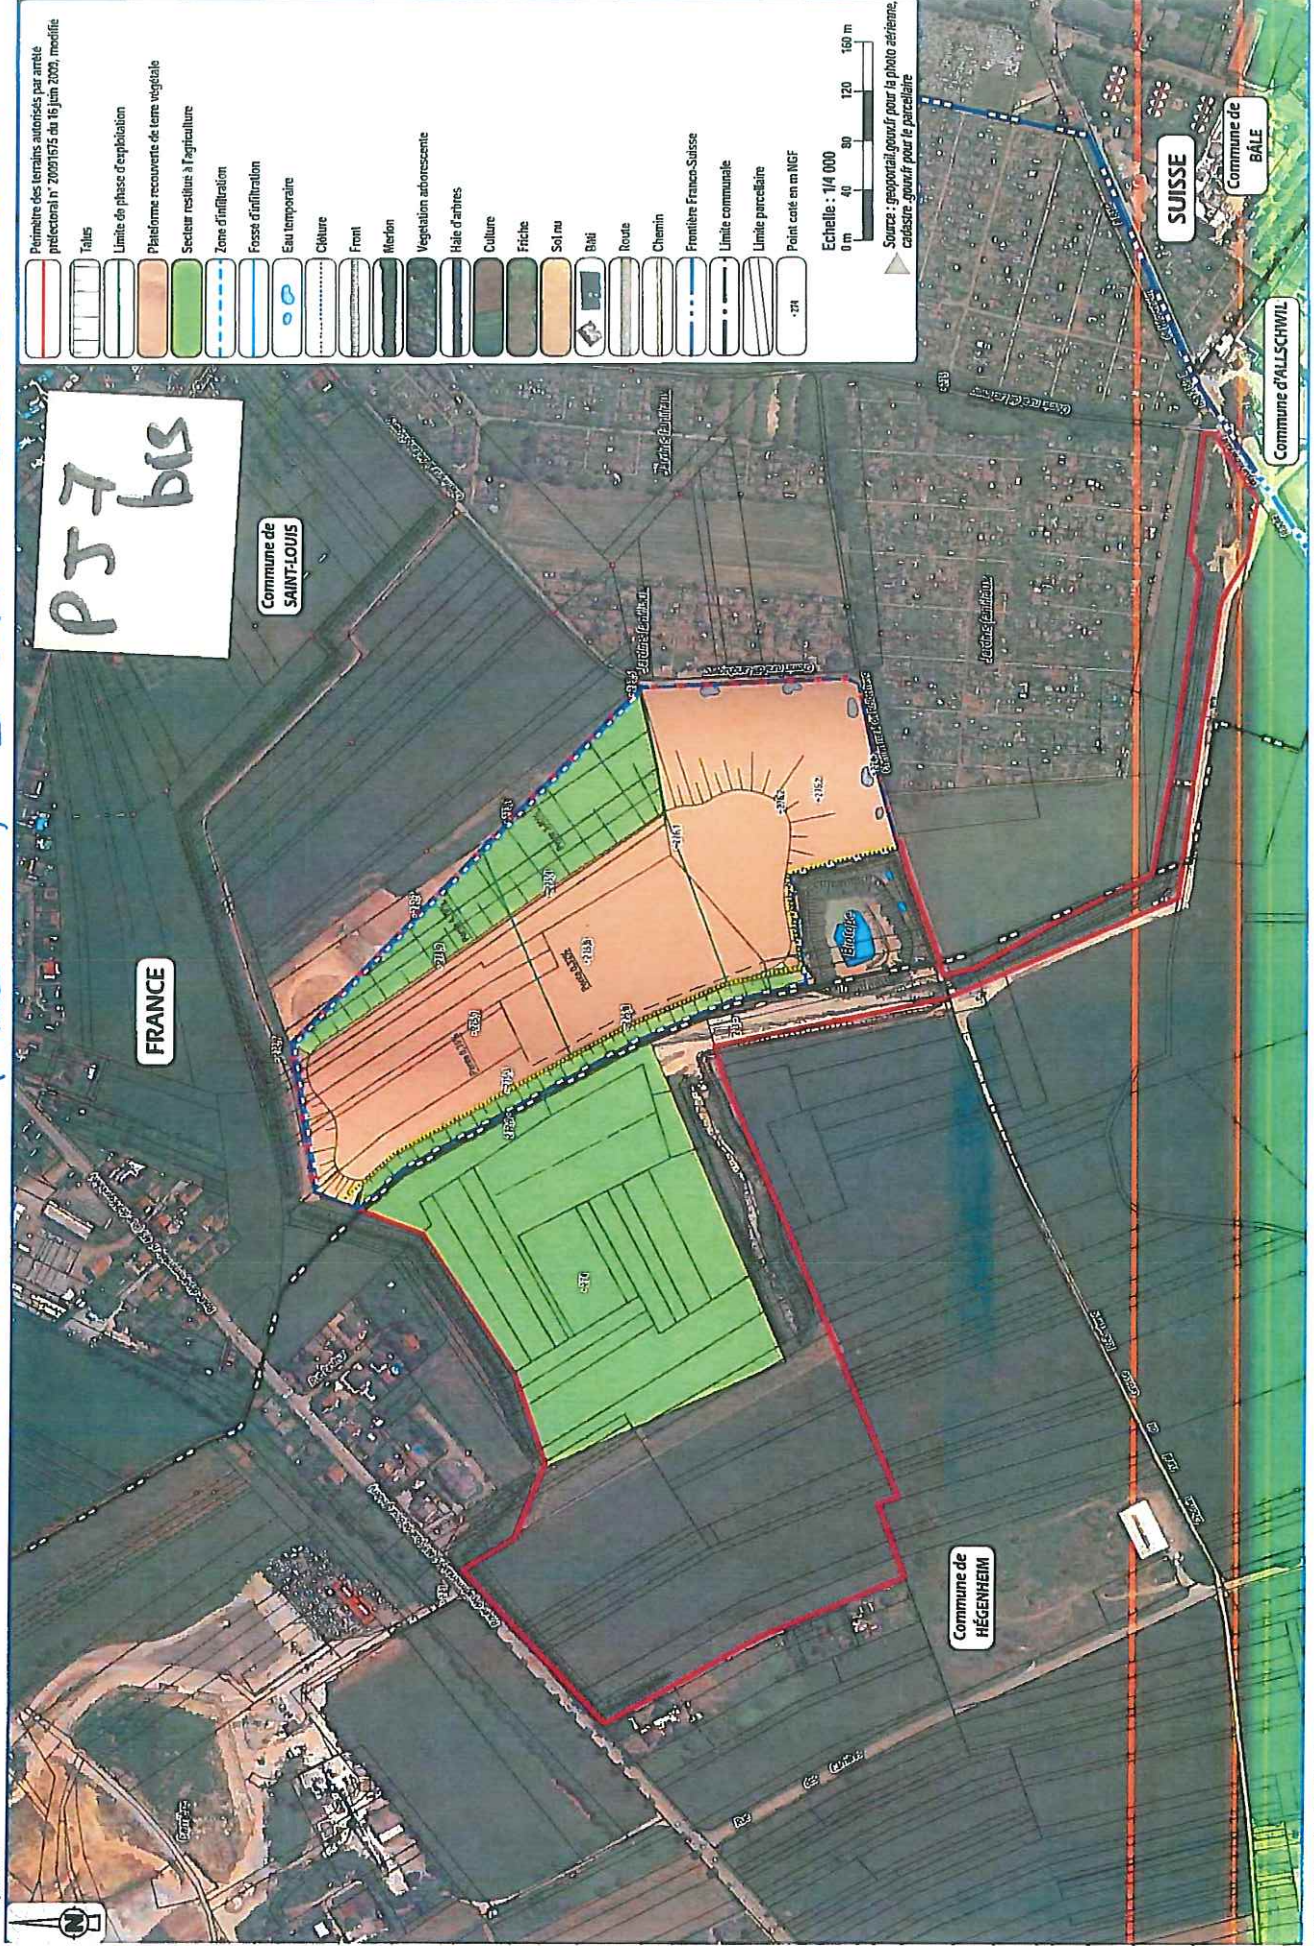

PJ8

Carrière KIBAG à St Louis et Hegenheim

DT modification Septembre 2018- complété

PJ 8- Arrangements de sécurisation du croisement entre “Chemin rural du Reiberweg” et “entrée/sortie de la zone d’extraction/remblaiement de la carrière”

▼ Illustration : Accès des camions à l’angle sud-ouest du projet



▼ Illustration : Système de sécurisation de la zone de croisement

