


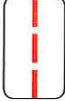
P5 1

# LOCALISATION







Terrains objets de la demande d'autorisation au titre des ICPE



Rayon d'affichage réglementaire de 3 km



Commune de




Limite communale

Commune dont le territoire est inclus dans le rayon d'affichage réglementaire de 3 km, concernée par l'enquête publique

Echelle : 1/30 000

▲ Géoportail.gouv.fr - Le portail des territoires et des citoyens

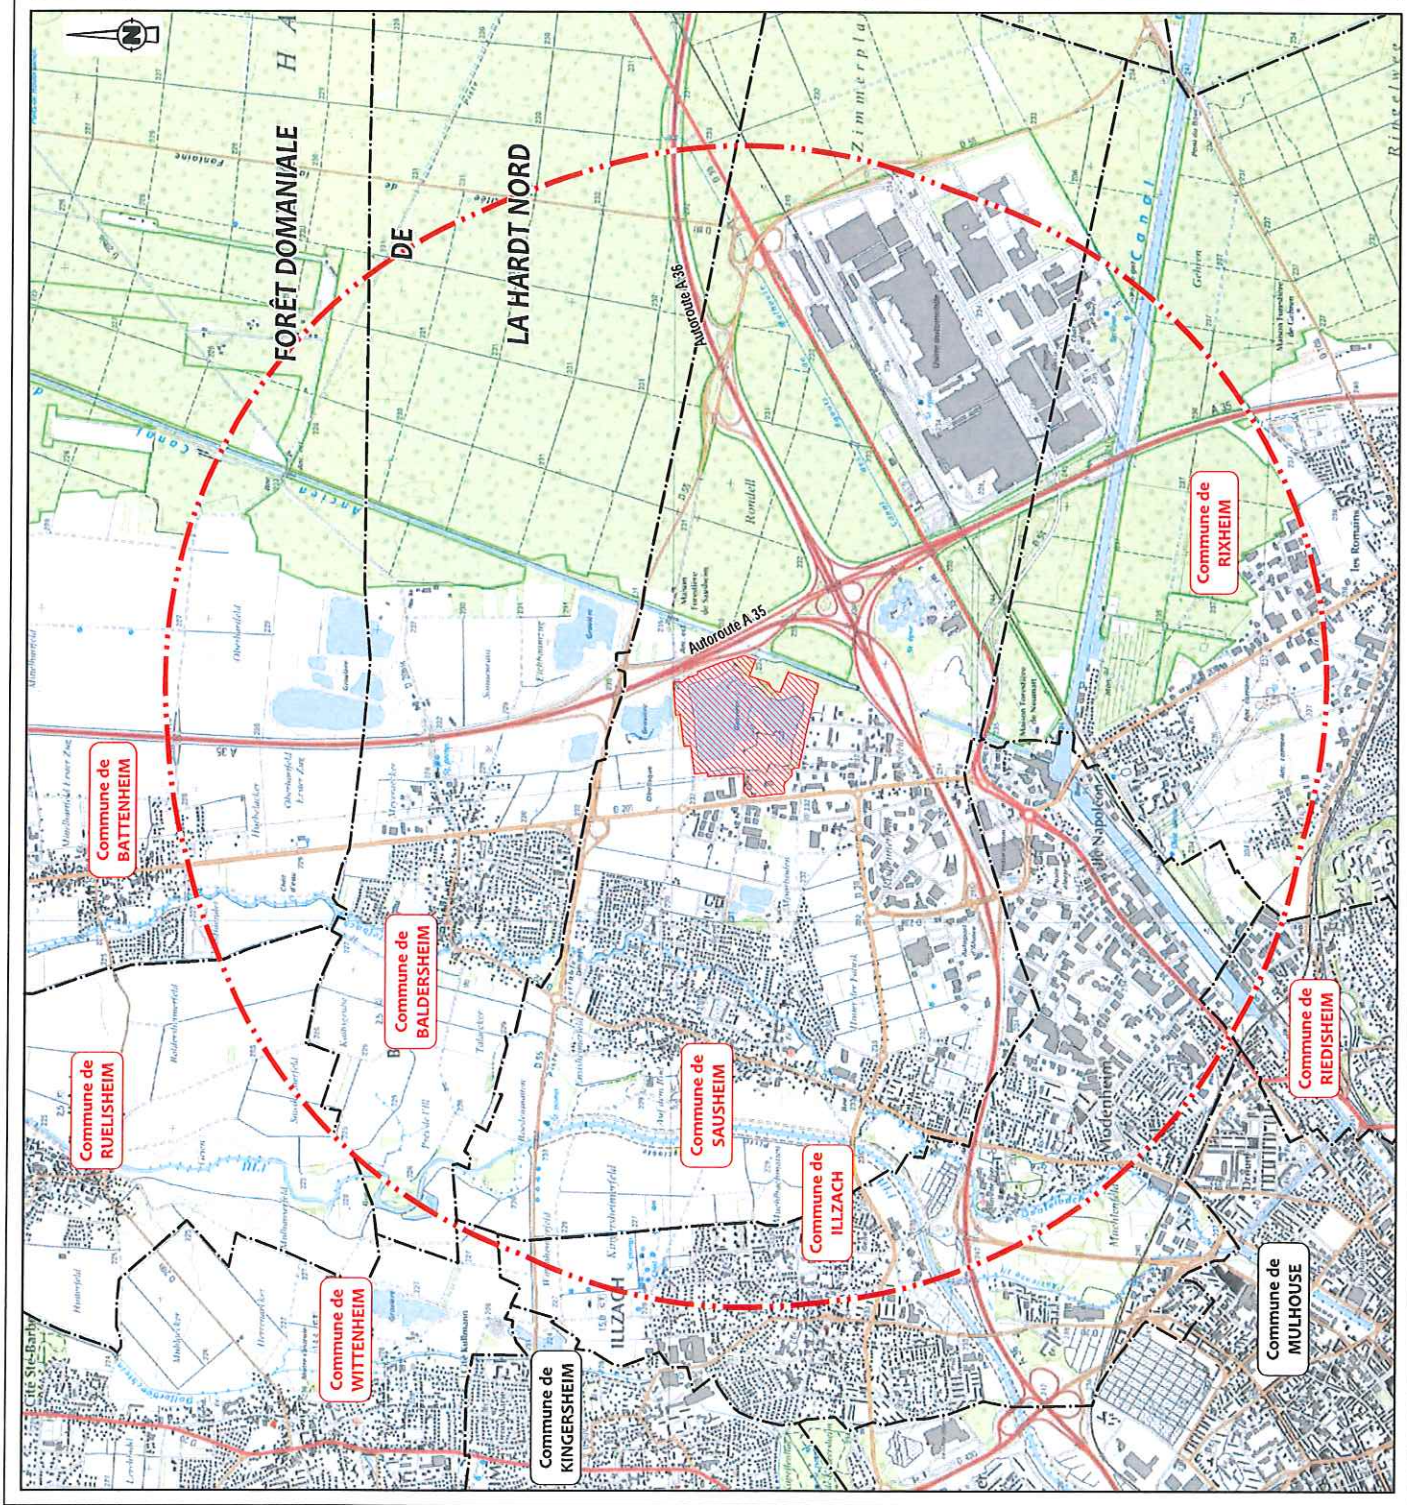







PJ 2


# PLAN PARCELLAIRE




Périmètre des terrains objets de la demande d'autorisation au titre des ICPE




Terrains objets de la demande d'autorisation d'exploitation de carrière (renouvellement)




Terrains objets de la demande d'autorisation d'extension de carrière




Terrains supportant les installations de traitement, la zone de décantation des eaux de lavage des matériaux (2515-1a) la station de transit de produits minéraux (2517-1)




Limite exploitable

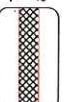


Terrains objets de la demande de dérogation au maintien de la bande de protection de 10 m




Point Lambert

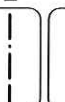


Limite de section




Limite de lieu-dit




Parcelle concernée par le présent dossier - pp : pour partie




Limite parcellaire

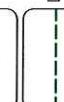

Numéro de parcelle - pp : pour partie



Limite de la carrière Veuve Gerteis




Bâti - Installations de traitement

Echelle : 1/3 500



Source : Service de constitution du plan cadastral sur le site cadastre.gouv.fr

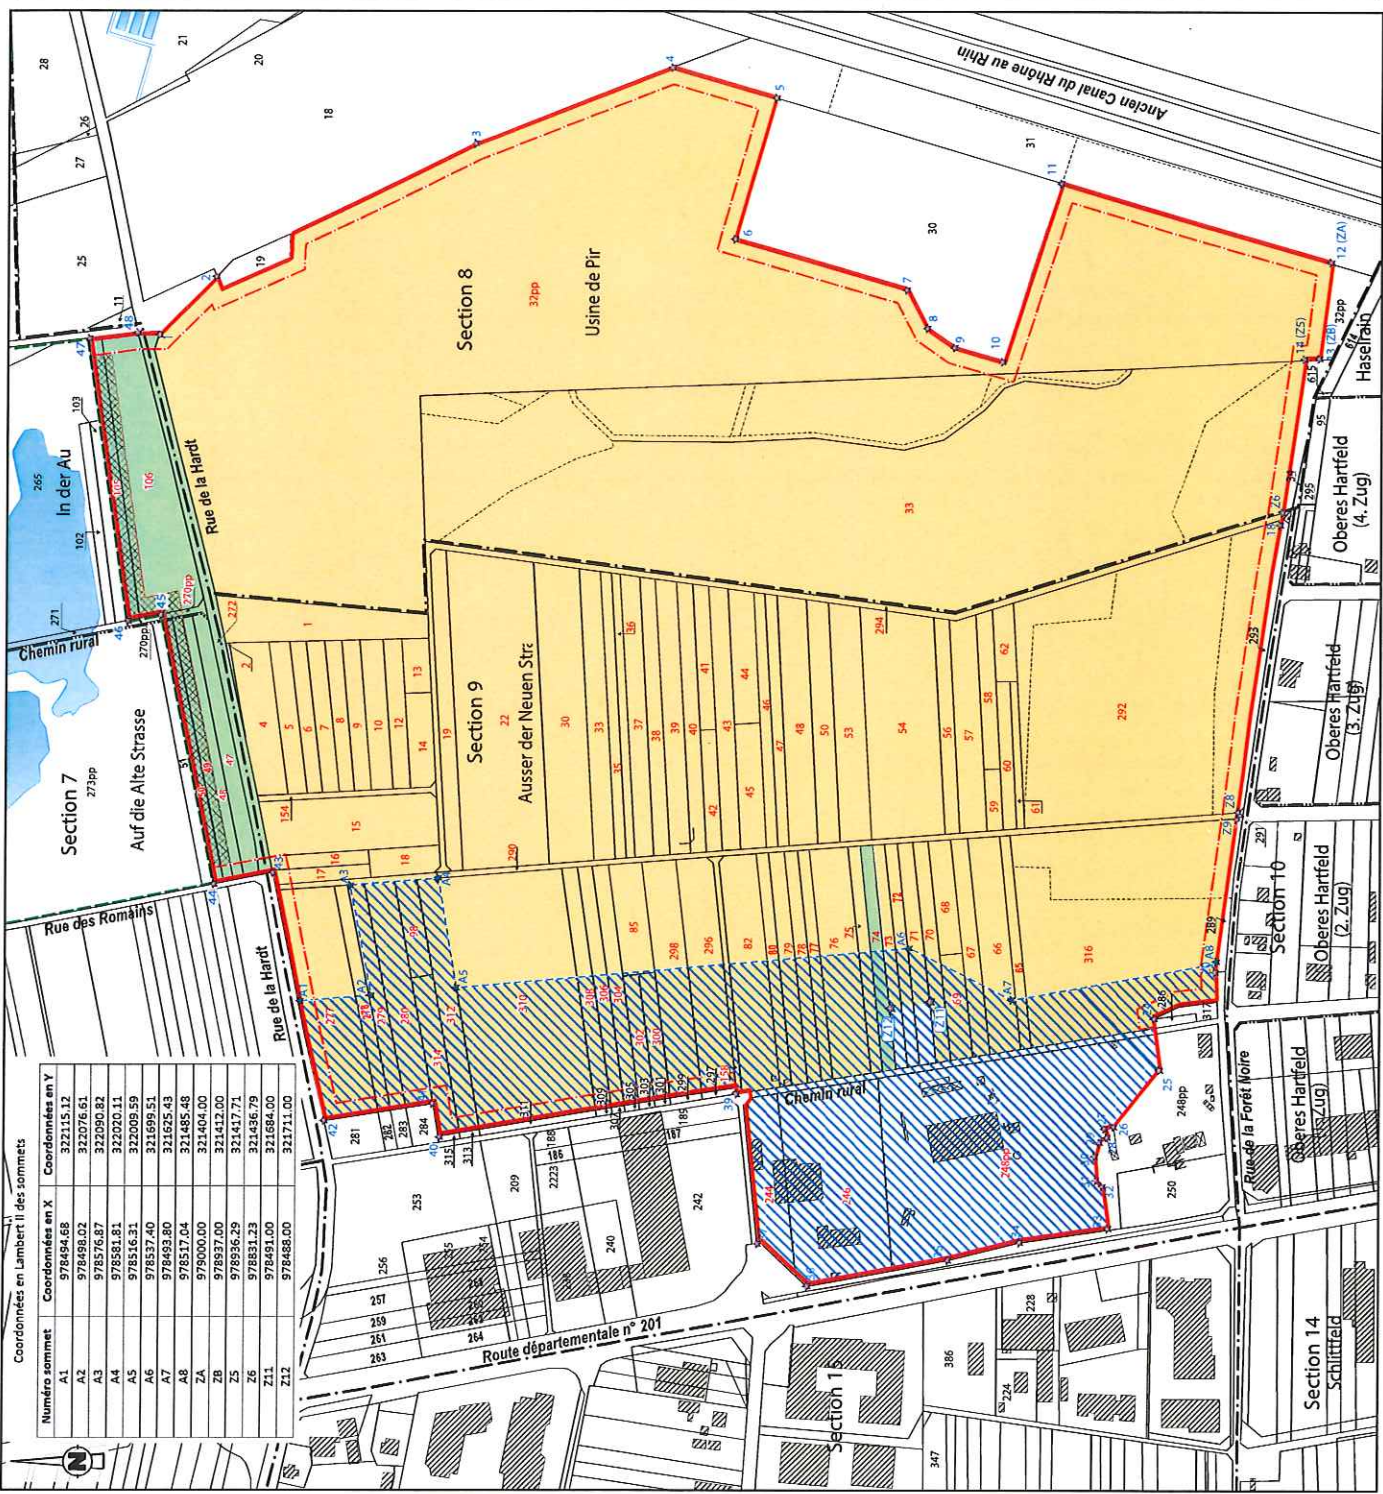





RT 3

# PLAN DE PHASAGE DE L'EXPLOITATION

Périmètre des terrains objets de la demande d'autorisation au titre des ICPE

Limite exploitable

Terrains objets de la demande de dérogation au maintien de la bande de protection de 10 m

Phase d'exploitation n° 1 - 5 ans

Exploitation à sec

Exploitation en eau

Phase d'exploitation n° 2 - 4 ans

Exploitation en eau

Phase d'exploitation n° 3 - 6 ans (avec remise en état)

Exploitation en eau

Limite de la carrière Veuve Gerteis autorisée par arrêté préfectoral du 10 mars 2011

Echelle : 1/3 500

0 m


35

70

105

140

175m

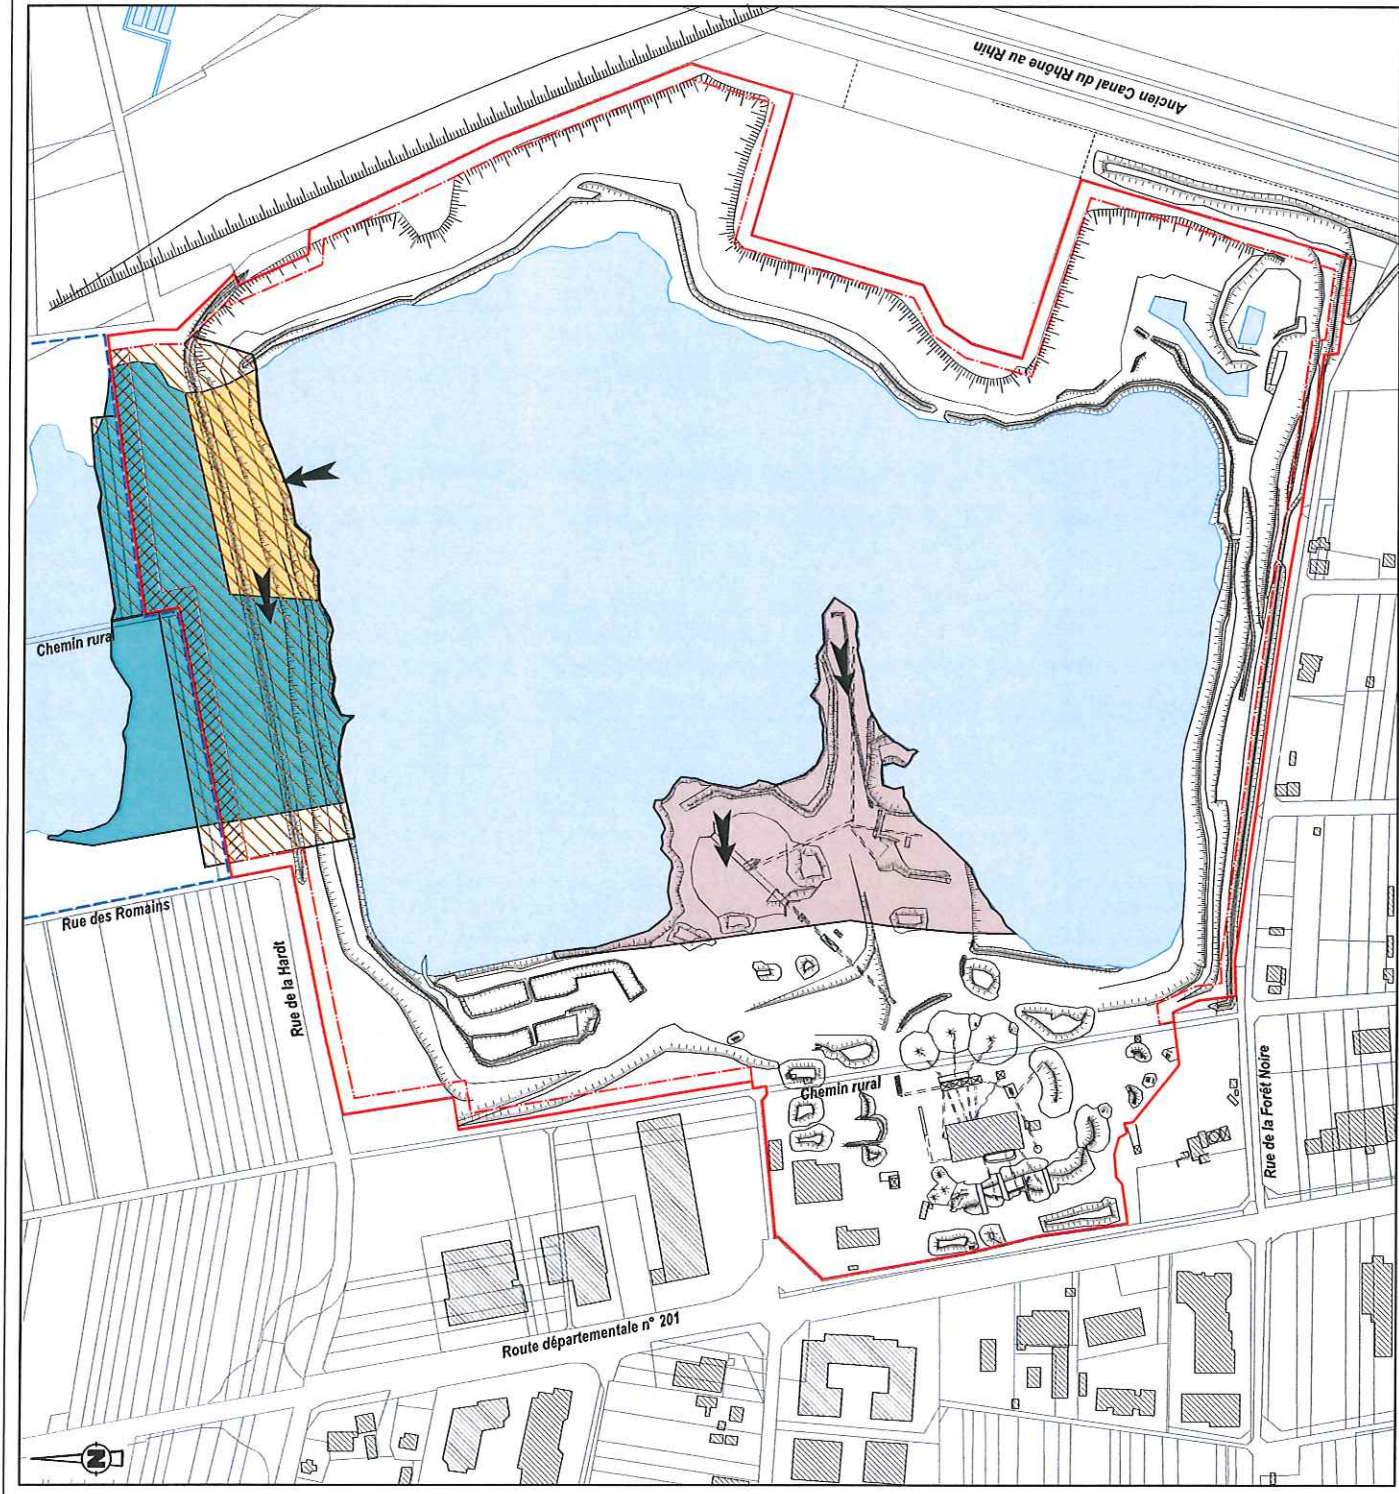















P54
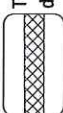
# SCHEMA PREVISIONNEL POUR LE CALCUL DES GARANTIES FINANCIERES

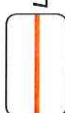Situation prévisible pour la première  
période quinquennale

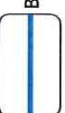-  Périmètre des terrains objets de la demande d'autorisation d'exploitation de carrière (renouvellement + extension) et de la plate-forme des installations de traitement
-  Limite exploitable
-  Terrains objets de la demande de dérogation au maintien de la bande de protection de 10 m
-  S 1 : Aire des infrastructures, stocks et pistes
-  S 2 : Surface en chantier
-  L : Berge à réaménager
-  Surface remise en état ou pouvant rester en l'état
-  Surface en eau
-  Berge réaménagée

Echelle : 1/3 500

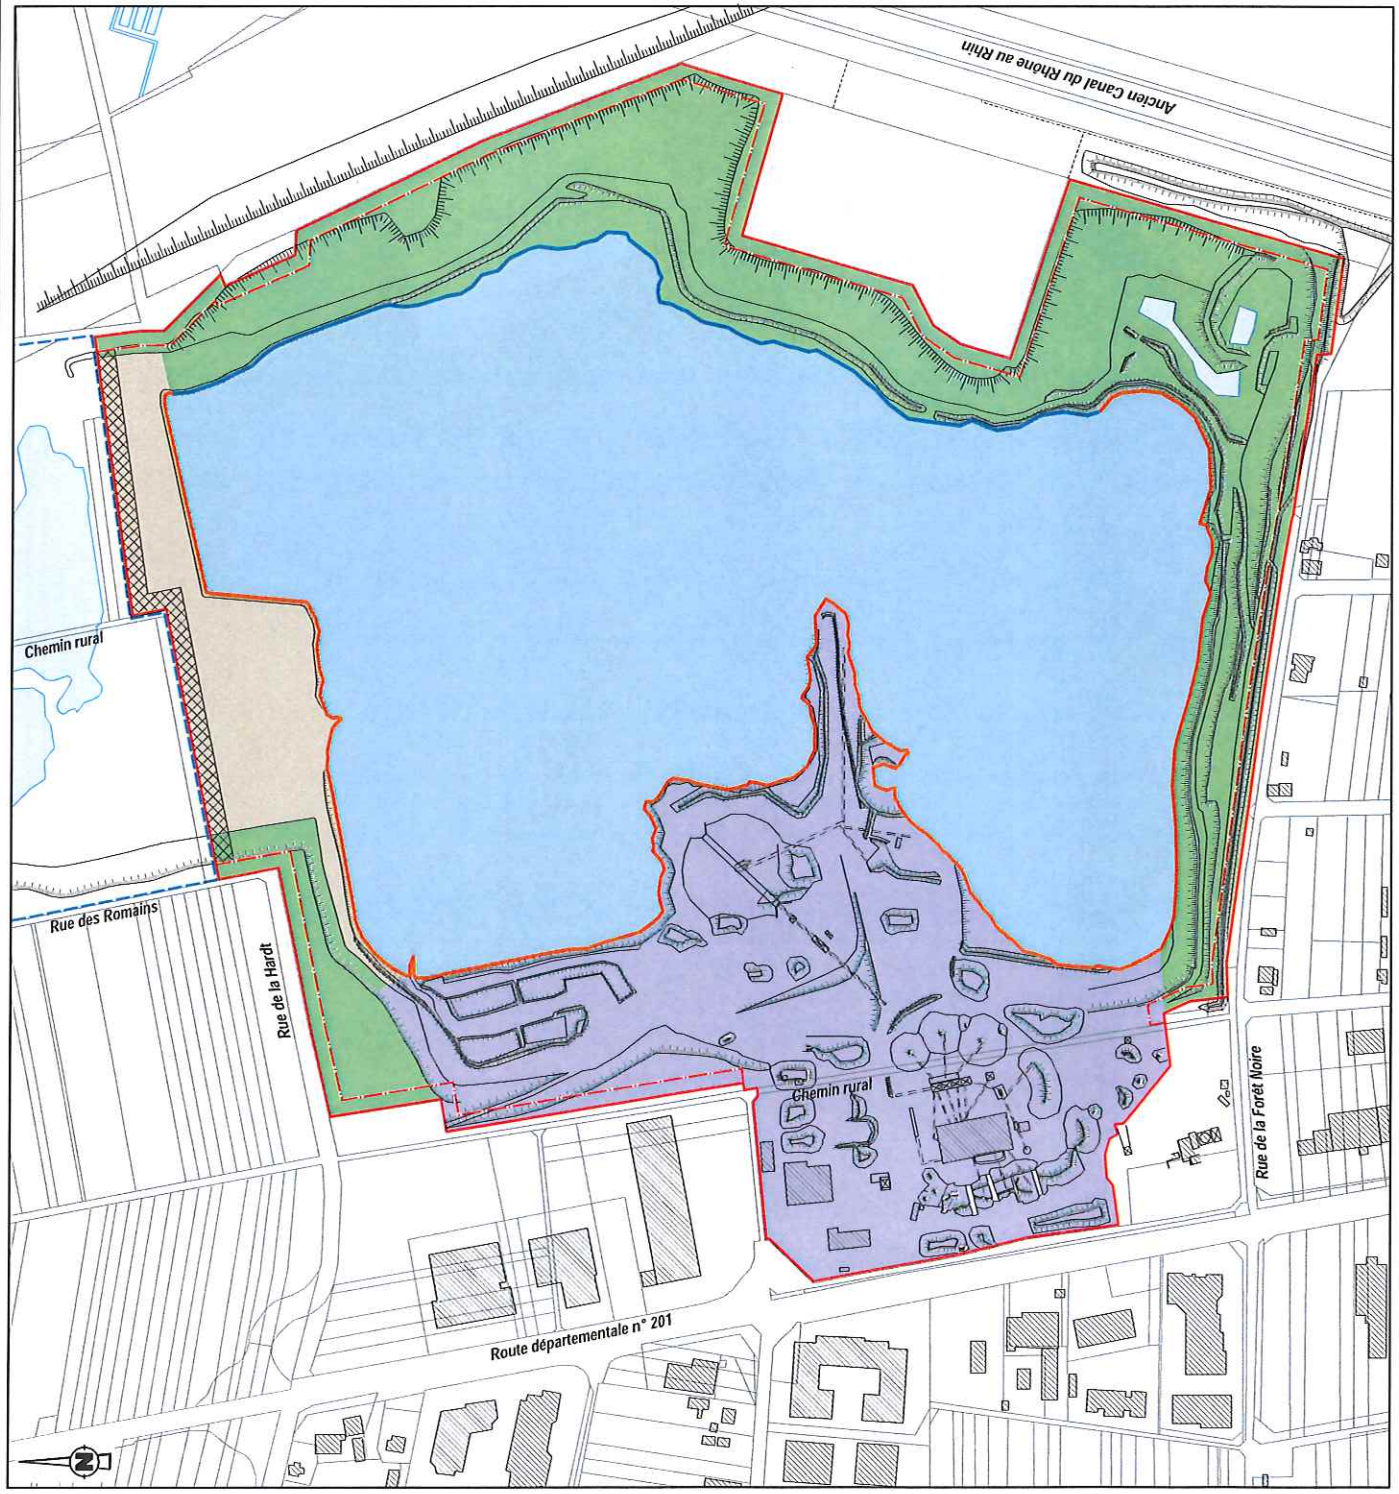



PJ 4bis

# SCHEMA PREVISIONNEL POUR LE CALCUL DES GARANTIES FINANCIERES

Situation prévisible pour la deuxième  
période quinquennale

- Périmètre des terrains objets de la demande d'autorisation d'exploitation de carrière (renouvellement + extension) et de la plate-forme des installations de traitement
- Limite exploitable
- Terrains objets de la demande de dérogation au maintien de la bande de protection de 10 m
- S 1 : Aire des infrastructures, stocks et pistes
- S 2 : Surface en chantier
- L : Berge à réaménager
- Surface remise en état ou pouvant rester en l'état
- Surface en eau
- Berge réaménagée

Echelle : 1/3 500







PJ 4 fer

# SCHEMA PREVISIONNEL POUR LE CALCUL DES GARANTIES FINANCIERES


Situation prévisible pour la troisième  
période quinquennale

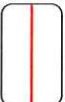


Périmètre des terrains objets de la demande d'autorisation d'exploitation de carrière (renouvellement + extension) et de la plate-forme des installations de traitement




Limite exploitable

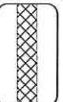


Terrains objets de la demande de dérogation au maintien de la bande de protection de 10 m




S 1 : Aire des infrastructures, stocks et pistes




S 2 : Surface en chantier




L : Berge à réaménager



Surface remise en état ou pouvant rester en l'état




Surface en eau



Berge réaménagée

Echelle : 1/3 500










▼ Illustration : Plan des ZER et des limites (source : géoportail modifié ENCEM)

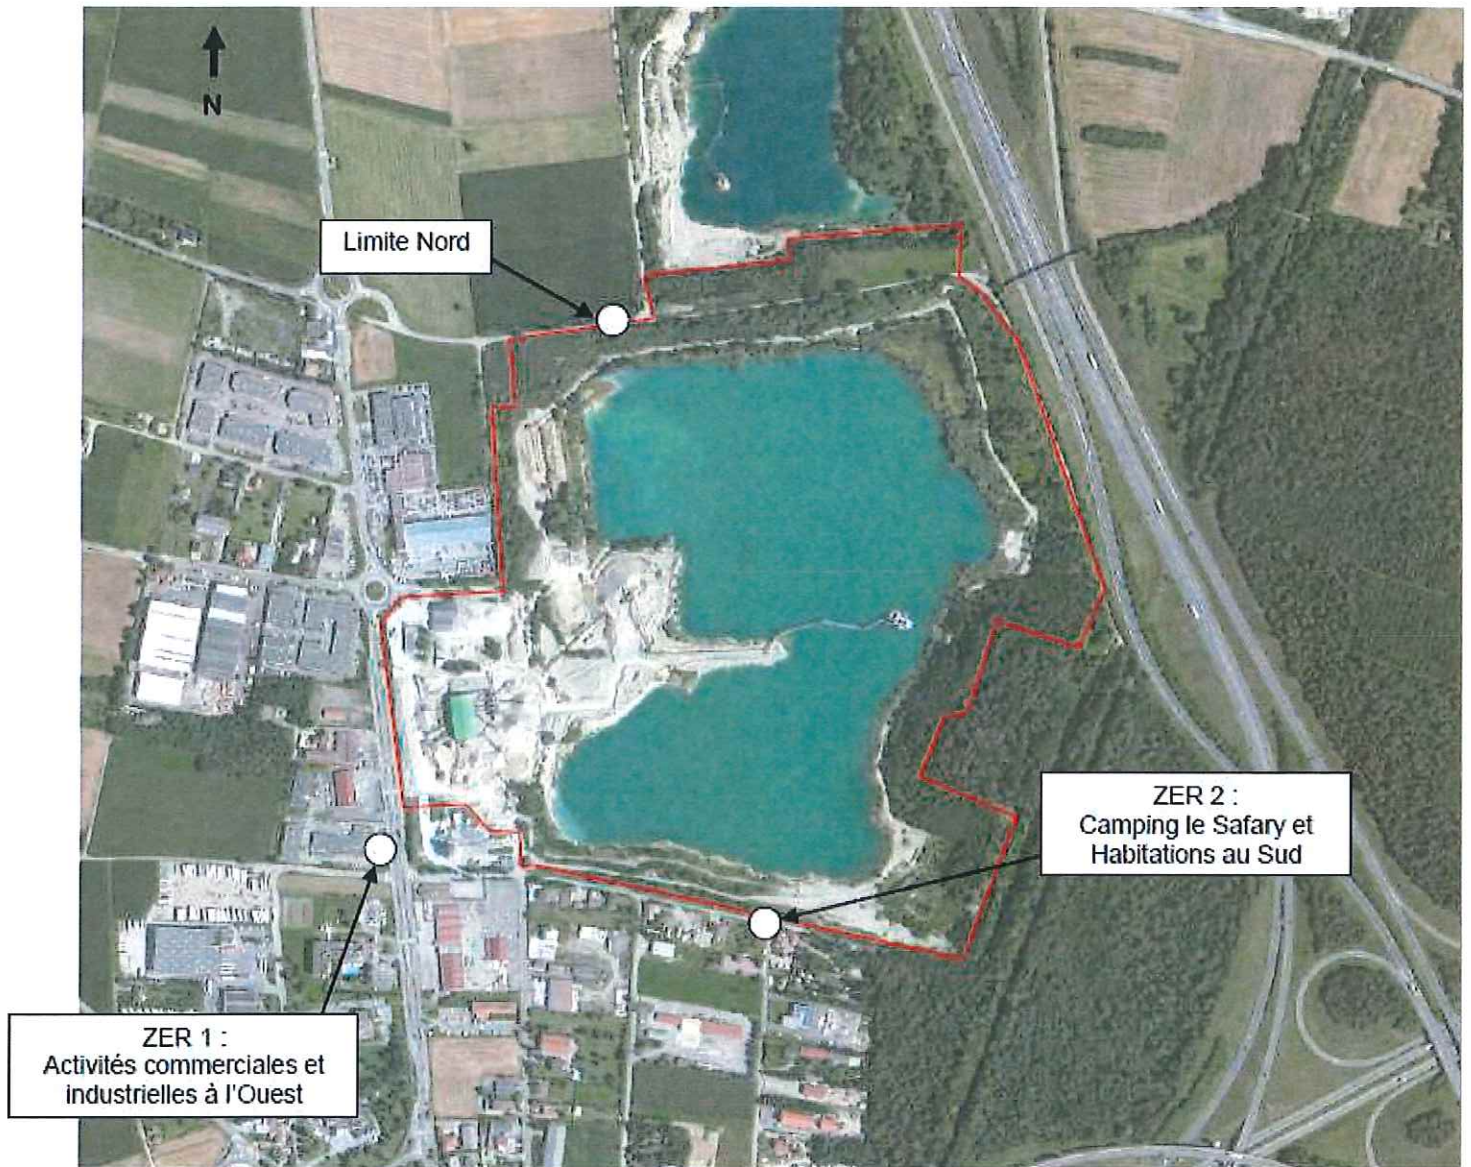





PS 6

# PLAN DE REAMENAGEMENT FIN D'EXPLOITATION DE CARRIERE

	Périmètre des terrains objets de la demande d'autorisation (rubriques 2510, 2515 et 2517)
	Emprise de la plateforme (installations, transit, bassins) en activité à la fin d'exploitation de carrière
	Mesures d'évitement (ME) et de réduction (MR) de l'impact
	Berges douces rudérales (ME)
	Zone de tranquillité (MR1)
	Hibernaculum petite faune (MR3)
	Création de mares temporaires (MR4)
	Zone d'accueil pour l'Alsine (MR5)
	Gestion du milieu ouvert rudéral (MR6)
	Aménagement écologique (AE) pour la remise en état
	Aménagement de hauts-fonds
	Roselière, vasière
	Presqu'île
	Gestion et réalisation de berges abruptes
	Front - Talus - Stocks
	Sol nu
	Plan d'eau
	Végétation arborescente et/ou arbustive
	Végétation herbacée - Friche
	Chemin à restituer à la commune
	Installations de traitement et bâtis

Echelle : 1/4 000

▲ Source : géoportail.gouv.fr - Le Portail des Territoires et des Citoyens





PS 6 bis

# PLAN DE REAMENAGEMENT FIN D'EXPLOITATION DE LA PLATEFORME (installations, transit, bassin)

Emprise de la plateforme (installations, transit, bassins) en activité à la fin d'exploitation de carrière

Berges douces rudérales (ME)

Zone de tranquillité (MR1)

Hibernaculum petite faune (MR3)

Entretien de mares temporaires (MR4)

Zone de prolifération de l'Aïsine (MR5)

Gestion du milieu ouvert rudéral (MR6)

Aménagement écologique déjà réalisé

Zone de hauts-fonds

Roselière, vasière

Presqu'île

Gestion des berges abruptes

Talus

Sol nu

Plan d'eau

Végétation arborescente et/ou arbustive

Végétation herbacée - Friche

Chemin

Echelle : 1/4 000


▲ Source : Service de consultation du plan cadastral sur le site [cadastre.gouv.fr](http://cadastre.gouv.fr)






## PJ7 : Précisions concernant les mesures de réduction et de compensation d'impact

Calendrier de suivi pour la réalisation de travaux sur le site en fonction des périodes d'activité des espèces.

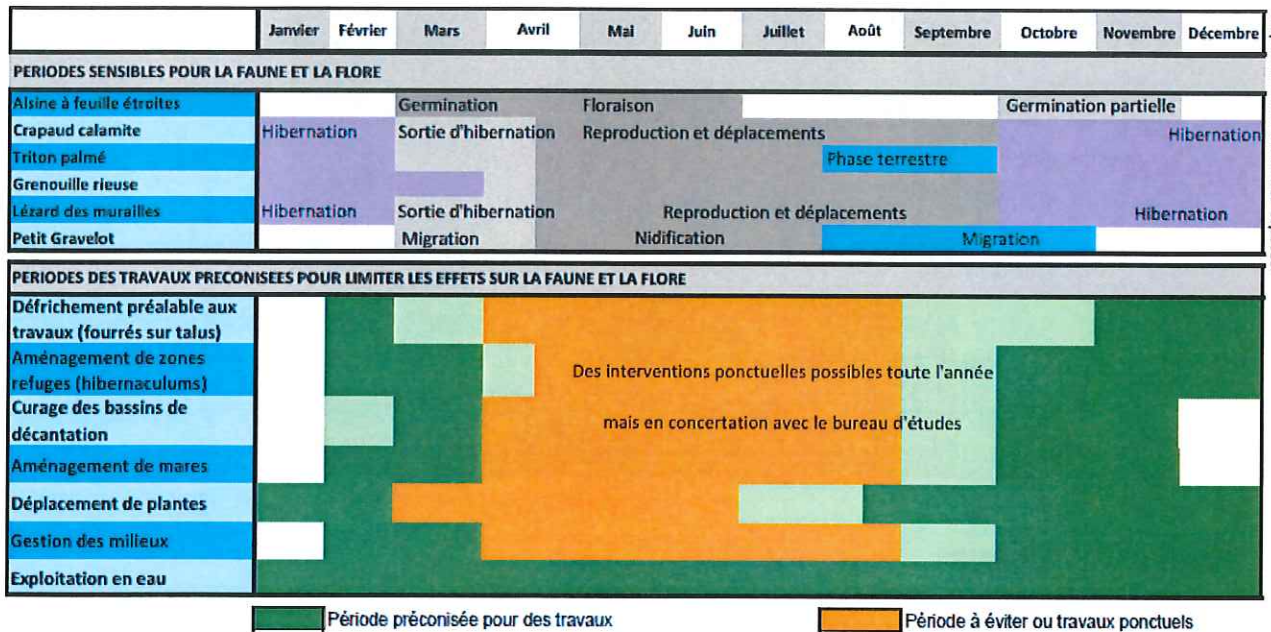

### Principe d'aménagement d'hibernaculums pour l'herpétofaune

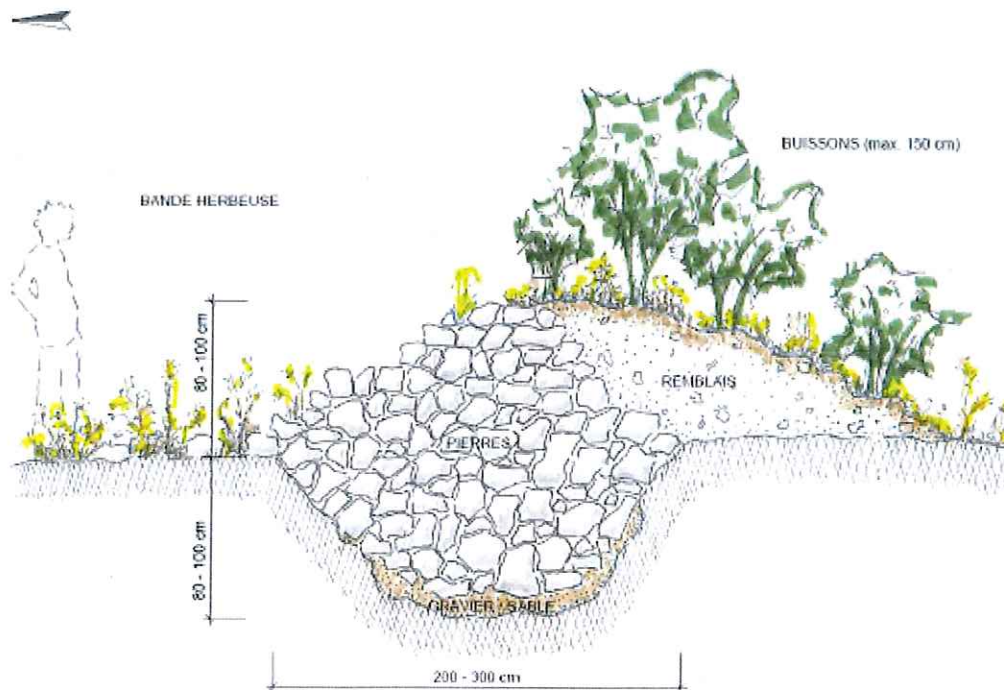

### Principe du cerclage

Le cerclage d'un végétal consiste à couper la couche superficielle de l'écorce à la base du tronc sur une largeur d'environ 20 cm, afin de couper l'échange de fluides entre les racines et les branches. Ainsi, l'arbre ou la plante va mourir lentement. Il faut veiller à laisser 1 à 2 cm d'écorce intacte, afin de ne pas stopper complètement l'échange de fluides, sinon la plante va faire de nombreux rejets par le système racinaire. Une fois asséché (cela peut durer 2 à 3 ans), l'arbuste peut être déraciné.



### Principe de la triple berge

