

PRÉFET DU LOT

Direction Départementale des Territoires
du Lot

Unité des Procédures Environnementales

ARRÊTÉ
PORTANT AUTORISATION
DE MISE EN EXPLOITATION DE CARRIÈRE (Renouvellement)

Sarl CRAYSSINA à GIGOUZAC

Le Préfet du Lot,

Officier de l'Ordre National du Mérite,

- VU le code de l'environnement et notamment son livre 1^{er} - titre V ;
- VU l'arrêté préfectoral du 5 septembre 2000 autorisant la Sarl CRAYSSINA, dont le siège social est situé au lieu-dit « Le Champ » - 46150 CRAYSSAC, à exploiter une carrière à ciel ouvert de calcaire sise au lieu-dit « La Gaufié », - section C - parcelles n° 205, 206, 207, 211p, 212, 215, 236p, 237, 238p, 241p, 242p et 243 du plan cadastral de la commune de GIGOUZAC ;
- VU la demande présentée le 9 juin 2010 par la Sarl CRAYSSINA à l'effet d'être autorisée à poursuivre l'exploitation de la carrière ci-dessus définie ;
- VU le dossier déposé à l'appui de la demande ;
- VU la décision en date du 11 octobre 2010 du Président du Tribunal Administratif de Toulouse portant désignation du Commissaire-Enquêteur ;
- VU l'avis de l'autorité environnementale du 1^{er} décembre 2010 établi en application de l'article R 122-1 § III du code de l'environnement ;
- VU l'arrêté préfectoral n° E 2010-339 du 14 décembre 2010 ordonnant l'ouverture d'une enquête publique pour une durée d'un mois du 1^{er} février au 2 mars 2011 inclus sur le territoire des communes de Gigouzac, Boissières, Saint-Denis-Catus, Uzech-les-Oules, Peyrilles, Montamel et Mechmont ;
- VU l'accomplissement des formalités d'affichage de l'avis au public réalisé sur ces communes ;
- VU la publication de ces avis dans les journaux locaux :
- La « Dépêche du Midi » des 13 janvier et 2 février 2011,
 - La « Semaine du Lot » des 23 décembre 2010 et 3 février 2011 ;
- VU le registre d'enquête et l'avis de la Commissaire-Enquêteur ;
- VU les avis émis par les conseils municipaux des communes de Gigouzac, Mechmont, Uzech-les-Oules, Boissières et Peyrilles ;
- VU les avis exprimés par les différents services et organismes consultés ;
- VU l'arrêté préfectoral du 28 juin 2011 portant sursis à statuer sur la présente demande d'autorisation ;

- VU le rapport et l'avis du Directeur Régional de l'Environnement, de l'Aménagement et du Logement en date du 27 juillet 2011 ;
- VU l'avis émis par la Commission Départementale de la Nature, des Paysages et des Sites dans sa séance du 1^{er} septembre 2011 et au cours de laquelle le demandeur a été entendu ;
- VU le projet d'arrêté porté le 2 septembre 2011 à la connaissance du demandeur ;
- CONSIDÉRANT que les mesures de protection de prévention et de surveillance préconisées par l'exploitant dans sa demande paraissent de nature à prévenir les nuisances et les risques présentés par les installations ;
- CONSIDÉRANT que la mise en activité de l'installation est subordonnée à l'existence de garanties financières ;
- CONSIDÉRANT que l'exploitant possède les capacités techniques et financières requises ;
- CONSIDÉRANT qu'aux termes de l'article L 512-1 du code de l'environnement, l'autorisation ne peut être accordée que si les dangers ou inconvénients de l'installation peuvent être prévenus par des mesures que spécifie l'arrêté préfectoral ;
- CONSIDÉRANT que les conditions d'aménagement, d'exploitation et de remise en état, telles qu'elles sont définies par le présent arrêté, permettent de prévenir les dangers et inconvénients de l'installation pour les intérêts mentionnés à l'article L 511-1 du code de l'environnement, notamment pour la commodité du voisinage, pour la santé, la sécurité, la salubrité publiques et pour la protection de la nature et de l'environnement ;
- CONSIDÉRANT que les conditions légales de délivrance de l'autorisation sont réunies ;
- SUR proposition du Secrétaire Général de la Préfecture du LOT ;

A R R Ê T E

TITRE 1 - Portée de l'autorisation et conditions générales

CHAPITRE 1.1 Bénéficiaire et portée de l'autorisation

ARTICLE 1.1.1 Exploitant et titulaire de l'autorisation

La Sarl CRAYSSINA est autorisée à exploiter une carrière à ciel ouvert de calcaire sise au lieu-dit « La Gaufié » - section C - parcelles n° 205, 206, 207, 211p, 212, 215p, 236p, 237p, 238p, 241p, 242p et 243 du plan cadastral de la commune de Gigouzac.

ARTICLE 1.1.2 Modification et compléments apportés aux prescriptions des actes antérieurs.

Les prescriptions de l'arrêté préfectoral d'autorisation du 5 septembre 2000 sont supprimées.

ARTICLE 1.1.3 Installations non visées par la nomenclature ou soumises à déclaration

Les prescriptions du présent arrêté s'appliquent également aux autres installations ou équipements exploités dans l'établissement qui, mentionnées ou non à la nomenclature, sont de nature de par leur proximité ou leur connexité avec une installation soumise à autorisation, à modifier les dangers ou inconvénients de cette installation.

CHAPITRE 1.2 Nature des installations

ARTICLE 1.2.1 Liste des installations concernées par une rubrique de la nomenclature des installations classées

Désignation de l'activité	Éléments caractéristiques	NOMENCLATURE		Régime
		Rubrique	Seuil	
Exploitation de carrière	Production : 2 100 t/an	2510-1	Sans	Autorisation
Station de transit de produits minéraux	Volume : 3 000 m ³	2517	> 15 000 m ³	Non Classé

ARTICLE 1.2.2 Consistance des installations autorisées

La production maximum annuelle de la carrière est de 2 100 tonnes.

ARTICLE 1.2.3 Autres limites de l'autorisation

La superficie totale de la carrière est de 29 683 m² et la superficie restant à exploiter est limitée à 11 125 m².

ARTICLE 1.2.4 Périodes et horaires de travail

L'exploitation fonctionne du lundi au vendredi inclus de 8 h à 12 h et de 13 h 30 à 19 h.

CHAPITRE 1.3 Conformité au dossier de demande d'autorisation

Les installations et leurs annexes, objet du présent arrêté, sont disposées, aménagées et exploitées conformément aux plans et données techniques contenus dans le dossier déposé par l'exploitant. En tout état de cause, elles respectent par ailleurs les dispositions du présent arrêté, des arrêtés complémentaires et les autres réglementations en vigueur.

CHAPITRE 1.4 Récolement des installations

Un récolement sur le respect des prescriptions du présent arrêté est exécuté par l'exploitant ou un organisme compétent ayant reçu l'accord de l'inspection des installations classées.

Ce contrôle, à la charge de l'exploitant et sous sa responsabilité, est réalisé dans un délai de 6 mois à compter de la date de la notification du présent arrêté et transmis à l'Inspecteur des Installations Classées.

Ce contrôle pourra être renouvelé à la demande de l'inspection des installations classées.

CHAPITRE 1.5 Durée de l'autorisation

La présente autorisation est accordée pour une durée de 15 ans à compter de la date de notification du présent arrêté. Elle inclut la phase finale de remise en état. Elle cesse de produire effet si l'installation n'a pas été mise en service dans un délai de trois ans ou n'a pas été exploitée durant deux années consécutives, sauf cas de force majeure.

CHAPITRE 1.6 Garanties financières

ARTICLE 1.6.1 Objet des garanties financières

Les garanties financières définies dans le présent arrêté s'appliquent à l'ensemble des activités exercées sur la carrière et ses abords de manière à permettre, en cas de défaillance de l'exploitant, la prise en charge des frais occasionnés par les travaux de remise en état du site.

ARTICLE 1.6.2 Montant des garanties financières

Le montant des garanties financières retenu pour la durée de la présente autorisation, calculé sur l'indice TP01 676,1 (mars 2011) est fixé à :

- 32 300 euros pour la première période quinquennale à compter de la date de notification du présent arrêté,
- 35 100 euros pour la deuxième période quinquennale,
- 35 400 euros pour la dernière période quinquennale,

ARTICLE 1.6.3 Constitution, renouvellement et actualisation des garanties financières

L'exploitant justifie de la constitution des garanties dès qu'ont été réalisés les aménagements préliminaires définis au présent arrêté.

Le renouvellement des garanties financières intervient au moins 3 mois avant l'échéance du document attestant de leur constitution.

Pour attester de ce renouvellement, l'exploitant adresse au Préfet, dans ce même délai, un nouveau document établi selon les formes prévues par l'arrêté ministériel du 1er février 1996 modifié et justifiant de la constitution de la nouvelle garantie financière dont le montant est actualisé en fonction de l'évolution de l'indice TP01 sur lequel il est indexé.

ARTICLE 1.6.4 Absence de garanties financières

L'absence de garanties financières entraîne la suspension du fonctionnement des installations classées visées au présent arrêté, après mise en œuvre des modalités prévues à l'article L 514-1 du code de l'environnement.

Conformément à l'article L 514-3 du dit code, pendant la durée de la suspension, l'exploitant est tenu d'assurer à son personnel le paiement des salaires indemnités et rémunérations de toute nature auxquels il avait droit jusqu'alors.

ARTICLE 1.6.5 Appel des garanties financières

En cas de défaillance de l'exploitant, le Préfet peut faire appel aux garanties financières :

- lors d'intervention en cas d'accident ou de pollution mettant en cause directement ou indirectement les installations soumises à garanties financières,
- ou pour mise sous surveillance et le maintien en sécurité des installations soumises à garanties financières lors d'événement exceptionnel susceptible d'affecter l'environnement.

ARTICLE 1.6.6 Levée de l'obligation de garanties financières

L'obligation de garanties financières est levée à la cessation d'exploitation des installations nécessitant la mise en place des garanties financières, et après que les travaux couverts par les garanties financières aient été normalement réalisés.

Ce retour à une situation normale est constaté, dans le cadre de la procédure de cessation d'activité prévue aux articles R 512-39-1 et suivants du code de l'environnement, par l'inspecteur des installations classées qui établit un procès-verbal de récolement.

L'obligation de garanties financières est levée par arrêté préfectoral.

CHAPITRE 1.7 Début d'exploitation

ARTICLE 1.7.1 Aménagements préliminaires

ARTICLE 1.7.1.1 Information du public

Avant le début de l'exploitation, l'exploitant est tenu de mettre en place à ses frais et sur chacune des voies d'accès au chantier des panneaux indiquant en caractères apparents : son identité, la référence de l'autorisation, l'objet des travaux et l'adresse de la mairie où le plan de remise en état du site peut être consulté.

ARTICLE 1.7.1.2 Bornage

Avant toute extraction, un bornage est effectué aux frais de l'exploitant.

À cet effet, des bornes sont mises en place en tous points nécessaires pour vérifier le périmètre de l'autorisation en accord avec l'Inspecteur des Installations Classées pour la Protection de l'Environnement.

L'exploitant doit veiller à ce que ces bornes restent en place, visibles et en bon état jusqu'à l'achèvement des travaux d'exploitation et de remise en état du site.

ARTICLE 1.7.1.3 Accès à la voirie

L'accès à la voirie publique est matérialisé par panneaux de signalisation et aménagé de telle sorte qu'il ne crée pas de risque pour la sécurité publique.

La nature de la signalisation mise en place est définie en accord avec le service gestionnaire de la voirie publique.

CHAPITRE 1.8 Conduite de l'exploitation

ARTICLE 1.8.1 Déboisement et défrichement

Sans préjudice de la législation en vigueur, le déboisement et le défrichement éventuels des terrains sont réalisés progressivement, par phases correspondant aux besoins de l'exploitation.

Le déboisement et le défrichement éventuels sont réalisés en dehors des périodes de reproduction de l'avifaune et sont interdits du 1er mars au 31 août inclus.

ARTICLE 1.8.2 Décapage

Le décapage des terrains est limité aux besoins des travaux d'exploitation.

Le décapage est réalisé de manière sélective, de façon à ne pas mêler les terres végétales constituant l'horizon humifère aux stériles. L'horizon humifère et les stériles sont stockés séparément et réutilisés pour la remise en état du site.

Afin de préserver leur valeur agronomique, les terres végétales sont stockées sur une hauteur inférieure à trois mètres. Ces stocks sont constitués par simple déversement sans circulation sur ces terres ainsi stockées.

Les travaux de décapage sont réalisés dans la mesure du possible, en dehors des périodes sèches et/ou de fort vent.

ARTICLE 1.8.3 Archéologie préventive

Le bénéficiaire de l'autorisation prend les mesures nécessaires à la prise en compte des risques que l'exploitation est susceptible de faire courir au patrimoine archéologique.

Au plus tard un mois avant le début de chaque phase de décapage, l'exploitant doit aviser le Service Régional de l'Archéologie de Midi-Pyrénées de la date des travaux de décapage.

Il appartient au service précité d'informer l'exploitant dans un délai maximal d'un mois suivant cet avis des mesures à prendre, le cas échéant, pour procéder aux sondages et tranchées d'évaluation archéologique qui s'avèreraient nécessaires.

Conformément au code du patrimoine (articles L 531-14 à L 531-16) réglementant en particulier les découvertes fortuites et leur protection, toute découverte de quelque sorte que ce soit (vestige, structure, monnaie, ...) est signalée immédiatement auprès du Service Régional de l'Archéologie. Les vestiges découverts ne doivent en aucun cas être détruits. Tous contrevenant est passible des peines prévues aux articles 322-1 et 322-2 du code pénal.

CHAPITRE 1.9 Extraction

ARTICLE 1.9.1 Épaisseur et cote minimale d'extraction

L'épaisseur maximale d'extraction est de 15 mètres.

La cote minimale d'extraction est de 482 m NGF.

ARTICLE 1.9.2 Méthode d'extraction

L'extraction s'effectue en trois phases successives par fronts n'excédant pas 10 mètres de largeur. Les fronts sont séparés entre eux par des banquettes de 5 mètres de largeur en moyenne.

Les matériaux sont extraits par abattage à l'explosif et traités dans une installation de criblage-concassage aménagée sur le carreau de la carrière.

ARTICLE 1.9.3 Abattage à l'explosif

L'exploitant établit un dossier spécifique à chaque tir. Ce dossier, tenu à la disposition de l'inspection des installations classées, comporte au minimum :

- la position du tir de carrière ;
- le plan de tir, spécifique à chaque tir ;
- le rapport de foration ;
- le rapport de minage ;
- les résultats des éventuelles mesures de vibration et du niveau acoustique de crête.

L'exploitant définit un plan de tir qu'il communique à l'inspection des installations classées. Il prend en compte les effets des vibrations émises dans l'environnement et assure la sécurité du public lors des tirs.

Les tirs de mines ont lieu les jours ouvrables uniquement.

ARTICLE 1.9.4 Stockage des déchets inertes et des terres non polluées résultant de l'exploitation

L'exploitant s'assure, au cours de l'exploitation de la carrière, que les déchets inertes et les terres non polluées utilisés pour le remblayage et la remise en état de la carrière ou pour la réalisation et l'entretien des pistes de circulation ne sont pas en mesure de dégrader les eaux superficielles et souterraines. L'exploitant étudie et veille au maintien de la stabilité de ces dépôts.

CHAPITRE 1.10 Remise en état

ARTICLE 1.10.1 Généralités

La remise en état des sols est effectuée conformément aux engagements initiaux pris dans la demande d'autorisation et en particulier dans l'étude d'impact, à savoir notamment :

- La remise en état du site doit être réalisée au fur et à mesure de l'avancement des travaux d'extraction.
Elle doit être achevée au plus tard à l'échéance de l'autorisation.
- L'état des terrains en fin d'exploitation et leur réaménagement sont conformes aux plans annexés du présent arrêté, ainsi qu'aux dispositions de l'étude d'impact et aux précisions relatives au parti pris de réaménagement.
- La végétalisation des terrains réaménagés s'attache à assurer la reconstitution des habitats favorables aux espèces animales fréquentant le site.

ARTICLE 1.10.2 Remblayage du site

Les excavations créées par l'exploitation du gisement sont intégralement remblayées à l'aide des matériaux non commercialisables d'exploitation et de découverte.

Tout remblayage par matériaux extérieurs est interdit.

ARTICLE 1.10.3 Protection du sol et des eaux

Le remblayage de la carrière ne doit pas nuire à la qualité du sol, compte tenu du contexte géochimique local, ainsi qu'à la qualité et au bon écoulement des eaux.

Il est géré de manière à assurer la stabilité physique des terrains remblayés.

ARTICLE 1.10.4 Raccordement topographique

En fin d'exploitation, les merlons de protection périphériques sont supprimés.

Le raccordement est effectué de façon à ne pas créer de discontinuité topographique entre les zones remblayées et les terrains naturels limitrophes.

ARTICLE 1.10.5 Végétalisation

Les terrains reprofilés sont recouverts de terre végétale ensemencée d'une prairie permanente composée d'espèces locales.

ARTICLE 1.10.6 Traitement des abords

En fin d'exploitation, l'ensemble du périmètre et ses abords sont débarrassés de tous vestiges d'exploitation.

Les diverses signalisations (pancartes, panneaux routiers, ...) destinés à assurer la sécurité du site sont supprimés.

CHAPITRE 1.11 Modification et cessation d'activité

ARTICLE 1.11.1 Porter à connaissance

Toute modification apportée par le demandeur aux installations, à leur mode d'utilisation ou à leur voisinage, et de nature à entraîner un changement notable des éléments du dossier de demande d'autorisation, est portée avant sa réalisation à la connaissance du Préfet avec tous les éléments d'appréciation.

ARTICLE 1.11.2 Transfert sur un autre emplacement

Tout transfert sur un autre emplacement des installations visées par le présent arrêté nécessite une nouvelle demande d'autorisation ou déclaration.

ARTICLE 1.11.3 Changement d'exploitant

Dans le cas où l'établissement change d'exploitant, le successeur doit solliciter une demande d'autorisation au Préfet dans les formes prévues à l'article R 516-1 du code de l'environnement.

ARTICLE 1.11.4 Cessation d'activité

Lors de l'arrêt définitif de l'installation, l'exploitant doit remettre son site dans un état tel qu'il ne puisse porter atteinte aux intérêts mentionnés à l'article L 511-1 du code de l'environnement.

Au moins six mois avant la mise à l'arrêt définitif, l'exploitant notifie au Préfet la date de cet arrêt. La notification doit être accompagnée d'un dossier comprenant les mesures prises ou prévues pour assurer, dès l'arrêt de l'exploitation, la mise en sécurité du site et comportant notamment :

- l'évacuation ou l'élimination des produits dangereux et des déchets,
- les interdictions ou limitations d'accès au site,
- la suppression des risques d'incendie et d'explosion,
- la surveillance des effets de l'installation sur son environnement.

CHAPITRE 1.12 Arrêtés, circulaires, instructions applicables

ARTICLE 1.12.1 Arrêtés, circulaires, instructions applicables

Sans préjudice de la réglementation en vigueur, sont notamment applicables à l'établissement les prescriptions qui le concernent des textes cités ci-dessous :

Dates	Textes
22/09/94	Arrêté du 22 septembre 1994 modifié relatif aux exploitations de carrières et aux installations de premier traitement des matériaux de carrières.
01/02/96	Arrêté interministériel du 1er février 1996 modifié fixant le modèle d'attestation de la constitution des garanties financières.
23/01/97	L'arrêté ministériel du 23 janvier 1997 relatif aux bruits aériens émis dans l'environnement par les installations classées pour la protection de l'environnement.
09/02/04	Arrêté du 9 février 2004 relatif à la détermination des garanties financières de remise en état des carrières prévues par la législation des installations classées.
07/07/09	Arrêté du 7 juillet 2009 relatif aux modalités d'analyse dans l'air et dans l'eau dans les ICPE et aux normes de référence.
23/07/86	Circulaire du 23 juillet 1986 relative aux vibrations émises dans l'environnement par les installations classées pour la protection de l'environnement.

TITRE 2 - Gestion de l'établissement

CHAPITRE 2.1 Exploitation des installations

ARTICLE 2.1.1 Objectifs généraux

L'exploitant prend toutes les dispositions nécessaires dans la conception l'aménagement, l'entretien et l'exploitation des installations pour :

- limiter la consommation d'eau, et limiter les émissions de polluants dans l'environnement ;
- la gestion des effluents et déchets en fonction de leurs caractéristiques, ainsi que la réduction des quantités rejetées ;
- prévenir en toutes circonstances, l'émission, la dissémination ou le déversement, chroniques ou accidentels, directs ou indirects, de matières ou substances qui peuvent présenter des dangers ou inconvénients pour la commodité de voisinage, la santé, la salubrité publique, l'agriculture, la protection de la nature et de l'environnement ainsi que pour la conservation des sites et des monuments.

ARTICLE 2.1.2 Consignes d'exploitation

L'exploitant établit des consignes d'exploitation pour l'ensemble des installations comportant explicitement les vérifications à effectuer, en conditions d'exploitation normale, en périodes de démarrage, de dysfonctionnement ou d'arrêt momentané de façon à permettre en toutes circonstances le respect des dispositions du présent arrêté.

Les consignes prévues par le présent arrêté sont tenues à jour et portées à la connaissance du personnel concerné ou susceptible de l'être.

CHAPITRE 2.2 Réserves de produits ou matières consommables

ARTICLE 2.2.1 Réserves de produits

L'établissement dispose de réserves suffisantes de produits ou matières consommables utilisés de manière courante ou occasionnelle pour assurer la protection de l'environnement tels que notamment produits de neutralisation, liquides inhibiteurs, produits absorbants.

CHAPITRE 2.3 Intégration dans le paysage

ARTICLE 2.3.1 Propreté

L'exploitant prend les dispositions appropriées qui permettent d'intégrer l'installation dans le paysage. L'ensemble des installations est maintenu propre et entretenu en permanence.

ARTICLE 2.3.2 Esthétique

Les abords des installations, placés sous le contrôle de l'exploitant sont aménagés et maintenus en bon état de propreté.

CHAPITRE 2.4 Dangers ou nuisances non prévus

ARTICLE 2.4.1 Déclaration

Tout danger ou nuisance non susceptible d'être prévenu par les prescriptions du présent arrêté est immédiatement porté à la connaissance du Préfet par l'exploitant.

ARTICLE 2.4.2 Contrôles et Analyses

Indépendamment des contrôles explicitement prévus dans le présent arrêté, l'inspecteur des installations classées peut demander, à tout moment, de façon inopinée ou non, que des contrôles spécifiques, des prélèvements et des analyses soient effectués par un organisme tiers choisi par lui-même, dans le but de vérifier le respect des prescriptions d'un texte réglementaire, pris au titre de la législation sur les installations classées. Il peut également demander le contrôle de l'impact sur le milieu récepteur de l'activité de l'entreprise. Les frais occasionnés par ces études sont supportés par l'exploitant.

CHAPITRE 2.5 Incidents ou accidents

ARTICLE 2.5.1 Déclaration et rapport

L'exploitant est tenu de déclarer dans les meilleurs délais à l'inspection des installations classées les accidents ou incidents survenus du fait du fonctionnement de son installation qui sont de nature à porter atteinte aux intérêts mentionnés à l'article L 511-1 du code de l'environnement.

Un rapport d'accident ou, sur demande de l'inspection des installations classées, un rapport d'incident est transmis par l'exploitant à l'inspection des installations classées. Il précise notamment les circonstances et les causes de l'accident ou de l'incident, les effets sur les personnes et l'environnement, les mesures prises ou envisagées pour éviter un accident ou un incident similaire et pour en pallier les effets à moyen ou long terme.

Ce rapport est transmis sous quinze jours à l'inspection des installations classées.

ARTICLE 2.5.2 Intervention de l'administration

Le responsable de l'établissement prend les dispositions nécessaires pour qu'en toutes circonstances, et en particulier lorsque l'établissement est placé sous la responsabilité d'un cadre délégué, l'administration ou les services d'intervention extérieurs puissent disposer d'une assistance technique de l'exploitant et avoir communication d'informations disponibles dans l'établissement et utiles à leur intervention.

Sauf exception dûment justifiée, en particulier pour des raisons de sécurité, il est interdit de modifier en quoi que ce soit l'état des installations où a eu lieu l'accident tant que l'inspecteur des installations classées n'en a pas donné son accord et s'il y a lieu après autorisation de l'autorité judiciaire.

CHAPITRE 2.6 Documents tenus à la disposition de l'inspection

ARTICLE 2.6.1 Documents tenus à la disposition de l'inspection

L'exploitant doit établir et tenir à jour un dossier comportant les documents suivant :

- le dossier de demande d'autorisation initial,
- les arrêtés préfectoraux relatifs aux installations soumises à autorisation, pris en application de la législation relative aux installations classées pour la protection de l'environnement,
- tous les documents, enregistrements, résultats de vérification et registres répertoriés dans le présent arrêté ; ces documents peuvent être informatisés, mais dans ce cas des dispositions doivent être prises pour la sauvegarde des données.

Ce dossier doit être tenu à la disposition de l'inspection des installations classées sur le site durant 5 années au minimum.

L'exploitant établit et met à jour au moins une fois par an un plan à l'échelle 1/1000ème ou à une échelle plus grande, sur lequel figurent :

- les limites de la présente autorisation ainsi qu'une bande de 50 mètres au-delà de celles-ci,
- les abords des fouilles et les dates des relevés correspondants successifs,
- les zones remises en état avec une symbolisation spécifique pour chaque type de terrain réaménagé,
- la position des ouvrages dont l'intégrité conditionne le respect de la sécurité et de la salubrité publiques.

TITRE 3 - Prévention de la pollution atmosphérique

CHAPITRE 3.1 Conception des installations

ARTICLE 3.1.1 Dispositions générales

L'exploitant prend toutes les dispositions nécessaires dans la conception, l'exploitation et l'entretien des installations de manière à limiter les émissions à l'atmosphère y compris diffuses, notamment par la mise en œuvre de technologies propres, le développement de techniques de valorisation, la collecte sélective et le traitement des effluents en fonction de leurs caractéristiques et de la réduction des quantités rejetées en optimisant notamment l'efficacité énergétique.

Les consignes d'exploitation de l'ensemble des installations comportent explicitement les contrôles à effectuer, en marche normale et à la suite d'un arrêt pour travaux de modification ou d'entretien de façon à permettre en toutes circonstances le respect des dispositions du présent arrêté.

ARTICLE 3.1.2 Pollutions accidentelles

Les dispositions appropriées sont prises pour réduire la probabilité des émissions accidentelles et pour que les rejets correspondants ne présentent pas de dangers pour la santé et la sécurité publique. La conception et l'emplacement des dispositifs de sécurité destinés à protéger les appareillages contre une surpression interne devront être tels que cet objectif soit satisfait, sans pour cela diminuer leur efficacité ou leur fiabilité.

ARTICLE 3.1.3 Odeurs

Les dispositions nécessaires sont prises pour que l'établissement ne soit pas à l'origine de gaz odorants, susceptibles d'incommoder le voisinage, de nuire à la santé ou à la sécurité publique.

ARTICLE 3.1.4 Voies de circulation

Sans préjudice des règlements d'urbanisme, l'exploitant doit prendre les dispositions nécessaires pour prévenir les dépôts de matières diverses :

- Les voies de circulation et aires de stationnement des véhicules sont aménagées (formes de pente, revêtement, etc.), et convenablement nettoyées,
- Les véhicules sortant de l'installation n'entraînent pas de dépôt de poussière ou de boue sur les voies de circulation. Pour cela des dispositions telles que le lavage des roues des véhicules doivent être prévues en cas de besoin.

Des dispositions équivalentes peuvent être prises en lieu et place de celles-ci.

ARTICLE 3.1.5 Émissions diffuses et envols de poussières

L'exploitant prend les dispositions utiles pour limiter les émissions de poussières notamment dues au stockage de produits pulvérulents et à la circulation des véhicules dans l'enceinte de la carrière.

TITRE 4 - Protection des ressources en eaux et des milieux aquatiques

CHAPITRE 4.1 Collecte des eaux pluviales

Toutes dispositions sont prises afin d'éviter que les eaux pluviales extérieures au site ne se déversent dans la carrière.

Si nécessaire, des réseaux de dérivation sont aménagés en périphérie du périmètre d'exploitation.

Les banquettes et le carreau sont aménagés de manière à pouvoir recueillir les eaux de pluie et les diriger dans des bassins de décantation dimensionnés de manière à pouvoir traiter des élèvements pluviaux de fréquence décennale.

CHAPITRE 4.2 Types d'effluents, leurs ouvrages d'épuration et leurs caractéristiques de rejet au milieu

ARTICLE 4.2.1 Rejet des eaux pluviales

Les eaux de pluie recueillies sur le carreau de la carrière sont, de manière préférentielle réutilisées sur le site pour la prévention des envols de poussières.

Tout rejet de ces eaux à l'extérieur du périmètre de la présente autorisation est interdit. Leur élimination s'effectue par évaporation naturelle ou infiltration dans les zones exploitées de la carrière.

ARTICLE 4.2.2 Valeurs limites d'émission des eaux domestiques

Les eaux domestiques sont évacuées conformément aux règlements en vigueur.

ARTICLE 4.2.3 Eaux de ruissellement des installations de stockage de déchets inertes et de terres non polluées

L'exploitant s'assure que les installations de stockage de déchets inertes et de terres non polluées ne génèrent pas de détérioration de la qualité des eaux. Il procède, le cas échéant, aux traitements et au recyclage des eaux de ruissellement de ces installations de stockage.

TITRE 5 - Déchets

CHAPITRE 5.1 Principes de gestion

ARTICLE 5.1.1 Limitation de la production de déchets

L'exploitant prend toutes les dispositions nécessaires dans la conception, l'aménagement, et l'exploitation de ses installations pour assurer une bonne gestion des déchets de son entreprise et en limiter la production.

ARTICLE 5.1.2 Séparation des déchets

L'exploitant effectue à l'intérieur de son établissement la séparation des déchets (dangereux ou non) de façon à faciliter leur traitement ou leur élimination dans des filières spécifiques.

Les déchets dangereux sont définis par l'article R 541-8 du code de l'environnement.

Les déchets d'emballage visés par les articles R 543-66 à R 543-72 du code de l'environnement sont valorisés par réemploi, recyclage ou toute autre action visant à obtenir des déchets valorisables ou de l'énergie.

Les huiles usagées doivent être éliminées conformément aux articles R 543-3 à R 543-15 et R 543-40 du code de l'environnement portant réglementation de la récupération des huiles usagées et ses textes d'application (arrêté ministériel du 28 janvier 1999). Elles sont stockées dans des réservoirs étanches et dans des conditions de séparation satisfaisantes, évitant notamment les mélanges avec de l'eau ou tout autre déchet non huileux ou contaminé par des PCB.

Les piles et accumulateurs usagés doivent être éliminés conformément aux dispositions de l'article R 543-131 du code de l'environnement relatif à la mise sur le marché des piles et accumulateurs et à leur élimination.

Les pneumatiques usagés doivent être éliminés conformément aux dispositions des articles R 543-137 à R 543-151 du code de l'environnement ; ils sont remis à des opérateurs agréés (collecteurs ou exploitants d'installations d'élimination) ou aux professionnels qui utilisent ces déchets pour des travaux publics, de remblaiement, de génie civil ou pour l'ensilage.

Les déchets d'équipements électriques et électroniques sont enlevés et traités selon les dispositions des articles R 543-196 à R 543-201 du code de l'environnement.

Les huiles usagées doivent être remises à des opérateurs agréés (ramasseurs ou exploitants d'installations d'élimination).

ARTICLE 5.1.3 Conception et exploitation des installations internes de transit des déchets

Les déchets et résidus produits, entreposés dans l'établissement, avant leur traitement ou leur élimination, doivent l'être dans des conditions ne présentant pas de risques de pollution (prévention d'un lessivage par des eaux météoriques, d'une pollution des eaux superficielles et souterraines, des envols et des odeurs) pour les populations avoisinantes et l'environnement.

En particulier, les aires de transit de déchets susceptibles de contenir des produits polluants sont réalisées sur des aires étanches et aménagées pour la récupération des éventuels liquides épandus et des eaux météoriques souillées.

ARTICLE 5.1.4 Déchets traités ou éliminés à l'extérieur de l'établissement

L'exploitant élimine ou fait éliminer les déchets produits dans des conditions propres à garantir les intérêts du code de l'environnement. Il s'assure que les installations visées à l'article L 511-1 du code de l'environnement utilisées pour cette élimination sont régulièrement autorisées à cet effet.

TITRE 6 - Prévention des nuisances sonores et des vibrations

CHAPITRE 6.1 Dispositions générales

ARTICLE 6.1.1 Aménagements

L'installation est construite, équipée et exploitée de façon que son fonctionnement ne puisse être à l'origine de bruits transmis par voie aérienne ou solidienne, de vibrations mécaniques susceptibles de compromettre la santé ou la sécurité du voisinage ou de constituer une nuisance pour celle-ci.

Les prescriptions de l'arrêté ministériel du 23 janvier 1997 relatif à la limitation des bruits émis dans l'environnement par les installations relevant du livre V – titre I du code de l'environnement, ainsi que les règles techniques annexées à la circulaire du 23 juillet 1986 relative aux vibrations mécaniques émises dans l'environnement par les installations classées sont applicables.

ARTICLE 6.1.2 Appareils de communication

L'usage de tous appareils de communication par voie acoustique (sirènes, avertisseurs, haut-parleurs, ...) gênants pour le voisinage est interdit sauf si leur emploi est exceptionnel et réservé à la prévention ou au signalement d'incidents graves ou d'accidents.

CHAPITRE 6.2 Niveaux acoustiques

ARTICLE 6.2.1 Valeurs limites d'émergence

Le niveau à ne pas dépasser en limite de l'installation pour la période de jour (7 h - 22 h) est fixé à 70 dB(A).

Les bruits émis par l'installation ne doivent pas être à l'origine, dans les zones à émergence réglementée et pour cette période, d'une émergence supérieure à :

- 6 dB(A) pour des niveaux de bruit ambiant compris entre 35 et 45 dB(A),
- 5 dB(A) pour des niveaux de bruit ambiant supérieur à 45 dB(A).

L'émergence est définie comme étant la différence entre les niveaux de pression continus équivalents pondérés A du bruit ambiant (établissement en fonctionnement) et du bruit résiduel (en l'absence du bruit généré par l'établissement).

Les mesures des émissions sonores sont effectuées selon les dispositions de l'annexe de l'arrêté ministériel du 23 janvier 1997 précité.

ARTICLE 6.2.2 Contrôles

L'inspecteur des installations classées peut demander que des contrôles ponctuels ou une surveillance périodique de la situation acoustique soient effectués par un organisme ou une personne qualifiée dont le choix est soumis à son approbation. Les frais sont supportés par l'exploitant.

CHAPITRE 6.3 Vibrations

ARTICLE 6.3.1 Valeurs limites

En dehors des tirs de mines, les prescriptions de la circulaire du 23 juillet 1986 relative aux vibrations mécaniques émises dans l'environnement par les installations classées pour la protection de l'environnement sont applicables.

Lors des tirs de mines, la vitesse particulière pondérée maximale admissible pour les constructions avoisinantes est fixée à 5 mm/s. Cette vitesse s'obtient pour un signal mono fréquentiel en pondérant la valeur mesurée par le coefficient lié à la fréquence correspondante résultant du tableau figurant à l'article 22-2 de l'arrêté susvisé du 22 septembre 1994.

On entend par constructions avoisinantes les immeubles occupés ou habités par des tiers ou affectés à toute autre activité et les monuments.

En outre, le respect de la valeur limite est assuré dans les constructions existantes à la date du présent arrêté et dans les immeubles construits après cette date et implantés dans les zones autorisées à la construction par des documents d'urbanisme opposables aux tiers, publiés à la date de l'arrêté d'autorisation.

Le niveau de pression acoustique de crête est limité à 125 décibels linéaires.

ARTICLE 6.3.2 Surveillance

L'exploitant fait procéder à un contrôle des vitesses particulières pondérées et des niveaux de pression acoustique de crête à proximité des habitations les plus proches de la zone d'exploitation de la carrière chaque fois que l'inspection des installations classées lui en fait la demande.

Les résultats de ces mesures sont conservés par l'exploitant et tenus à la disposition de l'inspection des installations classées.

TITRE 7 - Prévention des risques technologiques

CHAPITRE 7.1 Principes directeurs

L'exploitant prend toutes les dispositions nécessaires pour prévenir les incidents et accidents susceptibles de concerner les installations et pour en limiter les conséquences. Il organise sous sa responsabilité les mesures appropriées, pour obtenir et maintenir cette prévention des risques, dans les conditions normales d'exploitation, les situations transitoires et dégradées.

Il met en place le dispositif nécessaire pour en obtenir l'application et le maintien ainsi que pour détecter et corriger les écarts éventuels.

CHAPITRE 7.2 Caractérisation des risques

ARTICLE 7.2.1 Distances d'isolement

Les bords des excavations sont laissés à une distance horizontale d'au moins 10 mètres des limites du périmètre de l'exploitation, et de tout élément de la surface dont l'intégrité conditionne le respect de la sécurité et de la salubrité publique.

D'une manière générale, l'exploitation du gisement à son niveau le plus bas doit être à une distance horizontale suffisante du bord supérieur de la fouille de sorte que la stabilité des terrains voisins ne soit pas compromise.

Cette distance doit prendre en compte la hauteur totale des excavations, ainsi que la nature et l'épaisseur des différentes couches présentes sur toute cette hauteur.

ARTICLE 7.2.2 Sécurité du public

Durant les heures d'activité, l'accès à la carrière doit être contrôlé.

Les accès du site d'exploitation, doivent être fermés en dehors des périodes d'activité et l'interdiction de dépôts sauvages de matériaux à proximité des accès est matérialisée par panneaux.

L'interdiction d'accès au public est affichée en limite de l'exploitation à proximité de chaque accès et en tout autre point défini en accord avec l'inspecteur des installations classées pour la protection de l'environnement.

L'accès à toute zone dangereuse des travaux d'exploitation est interdit par une clôture efficace ou tout autre dispositif reconnu équivalent en accord l'inspecteur des installations classées pour la protection de l'environnement.

Le danger est signalé par des pancartes placées, d'une part, sur le ou les chemins d'accès aux abords des travaux et des installations de stockage des déchets inertes et des terres non polluées résultant du fonctionnement de la carrière, d'autre part, à proximité des zones clôturées.

CHAPITRE 7.3 Infrastructures et installations

ARTICLE 7.3.1 Accès et circulation

Les voies de circulation internes de la carrière sont clairement délimitées, maintenues en constant état de propreté et dégagées de tout objet susceptible de gêner le passage.

ARTICLE 7.3.2 Bâtiments et locaux

Les bâtiments et locaux sont conçus et aménagés de façon à pouvoir s'opposer à la propagation d'un incendie.

ARTICLE 7.3.3 Installations électriques - mise à la terre

Les installations électriques doivent être conçues, réalisées et entretenues conformément à la réglementation en vigueur et le matériel conforme aux normes françaises qui lui sont applicables.

La mise à la terre est effectuée suivant les règles de l'art.

Le matériel électrique est entretenu en bon état et reste en permanence conforme en tout point à ses spécifications techniques d'origine.

Une vérification de l'ensemble de l'installation électrique est effectuée au minimum une fois par an par un organisme compétent qui mentionnera très explicitement les défauts relevés dans son rapport.

CHAPITRE 7.4 Prévention des pollutions accidentelles

ARTICLE 7.4.1 Rétentions

Tout stockage fixe ou temporaire d'un liquide susceptible de créer une pollution des eaux ou des sols est associé à une capacité de rétention dont le volume est au moins égal à la plus grande des deux valeurs suivantes :

- 100 % de la capacité du plus grand réservoir,
- 50 % de la capacité des réservoirs associés.

Pour les stockages de récipients de capacité unitaire inférieure ou égale à 250 litres, la capacité de rétention est au moins égale à :

- dans le cas de liquides inflammables, à l'exception des lubrifiants, 50 % de la capacité totale des fûts,
- dans les autres cas, 20 % de la capacité totale des fûts,
- dans tous les cas, 800 l. minimum ou égale à la capacité totale lorsque celle-ci est inférieure à 800 l.

La capacité de rétention est étanche aux produits qu'elle pourrait contenir, résiste à l'action physique et chimique des fluides et peut être contrôlée à tout moment. Il en est de même pour son éventuel dispositif d'obturation qui est maintenu fermé en permanence.

Les déchets et résidus produits considérés comme des substances ou préparations dangereuses sont stockés, avant leur revalorisation ou leur élimination, dans des conditions ne présentant pas de risques de pollution (prévention d'un lessivage par les eaux météoriques, d'une pollution des eaux superficielles et souterraines, des envols et des odeurs) pour les populations avoisinantes et l'environnement.

ARTICLE 7.4.2 Réservoirs

L'étanchéité des réservoirs associés à la rétention doit pouvoir être contrôlée à tout moment.

Les matériaux utilisés doivent être adaptés aux produits utilisés de manière, en particulier, à éviter toute réaction parasite dangereuse.

ARTICLE 7.4.3 Stockage sur les lieux d'emploi

Les matières premières, produits intermédiaires et produits finis considérés comme des substances ou des préparations dangereuses sont limitées en quantité stockée et utilisée.

ARTICLE 7.4.4 Transports - chargements - déchargements

Les aires de chargement et de déchargement de véhicules sont étanches et reliées à des rétentions dimensionnées selon les règles de l'art. Des zones adéquates sont aménagées pour le stationnement en sécurité des véhicules de transport de matières dangereuses, en attente de chargement ou de déchargement.

Le stockage et la manipulation de produits dangereux ou polluants sont effectués sur des aires étanches et aménagées pour la récupération des fuites éventuelles.

ARTICLE 7.4.5 Élimination des substances ou préparations dangereuses

L'élimination des substances ou préparations dangereuses récupérées en cas d'accident suit prioritairement la filière déchets la plus appropriée. Les terrains souillés doivent être traités comme des déchets.

CHAPITRE 7.5 Moyens d'intervention en cas d'accident et organisation des secours

ARTICLE 7.5.1 Définition générale des moyens

L'établissement est doté de moyens adaptés aux risques à défendre et répartis en fonction de la localisation de ceux-ci.

ARTICLE 7.5.2 Entretien des moyens d'intervention

Ces équipements sont maintenus en bon état, repérés et facilement accessibles.

L'exploitant doit pouvoir justifier, auprès de l'inspection des installations classées, de l'exécution de ces dispositions. Il doit fixer les conditions de maintenance et les conditions d'essais périodiques de ces matériels.

Les dates, les modalités de ces contrôles et les observations constatées doivent être inscrites sur un registre tenu à la disposition des Services Préfectoraux de la Sécurité, d'Incendie et de Secours et de l'Inspection des Installations Classées.

ARTICLE 7.5.3 Protection incendie de l'établissement

L'établissement doit disposer de ses propres moyens de lutte contre l'incendie adaptés aux risques à défendre.

ARTICLE 7.5.4 Consignes de sécurité

Les modalités d'application des dispositions du présent arrêté sont établies, intégrées dans des procédures générales spécifiques et/ou dans les procédures et instructions de travail, tenues à jour et affichées dans les lieux fréquentés par le personnel.

Les renseignements relatifs aux modalités d'appel des services de secours sont affichés, bien en évidence et d'une façon indestructible, près des appareils téléphoniques.

TITRE 8 - Échéances


Le tableau ci-après reprend les diverses échéances du présent arrêté.

Article visé	Document à fournir	Échéance
Article 1.4	Récolement	6 mois maximum après la déclaration de début de travaux.
Article 1.6.3	Attestation initiale de garanties financières	Dès réalisation des aménagements préliminaires.
Article 1.6.3	Attestation de renouvellement des garanties financières	Au minimum 3 mois avant l'échéance de l'acte de cautionnement en cours.
Article 1.7.1.2	Plan de bornage	Avant la mise en exploitation.
Article 1.11.4	Dossier de fin d'exploitation	Au plus tard 6 mois avant l'échéance de l'autorisation.
Article 2.6.1	Plan d'exploitation	Au minimum une fois par an.
Article 6.3.2	Mesures de vibrations	À la demande de l'inspection.


TITRE 9 - Documents annexés

CHAPITRE 9.1 Plans d'exploitation

Plan de phasage des travaux d'exploitation
de la carrière La Gaufie à Gigouzac - Echelle : 1 / 1 200

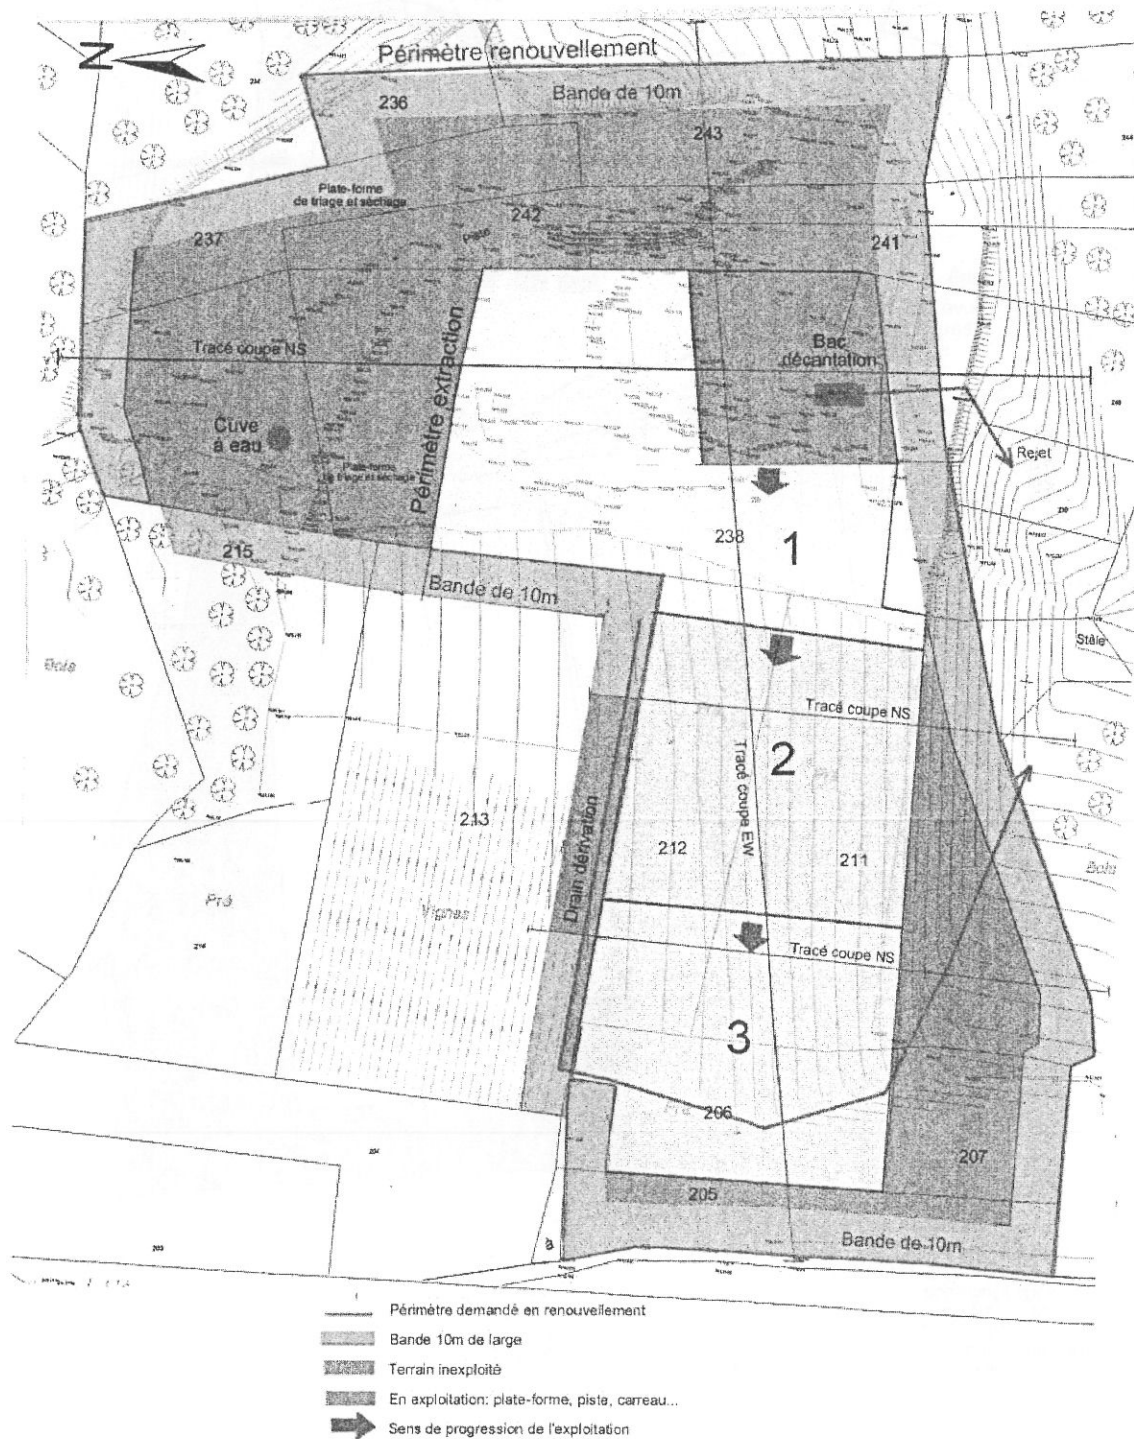


Plan de la phase 1 d'exploitation : 0 - 5 ans
 Carrière La Gaufie à Gigouzac -
 Echelle : 1 / 1 200

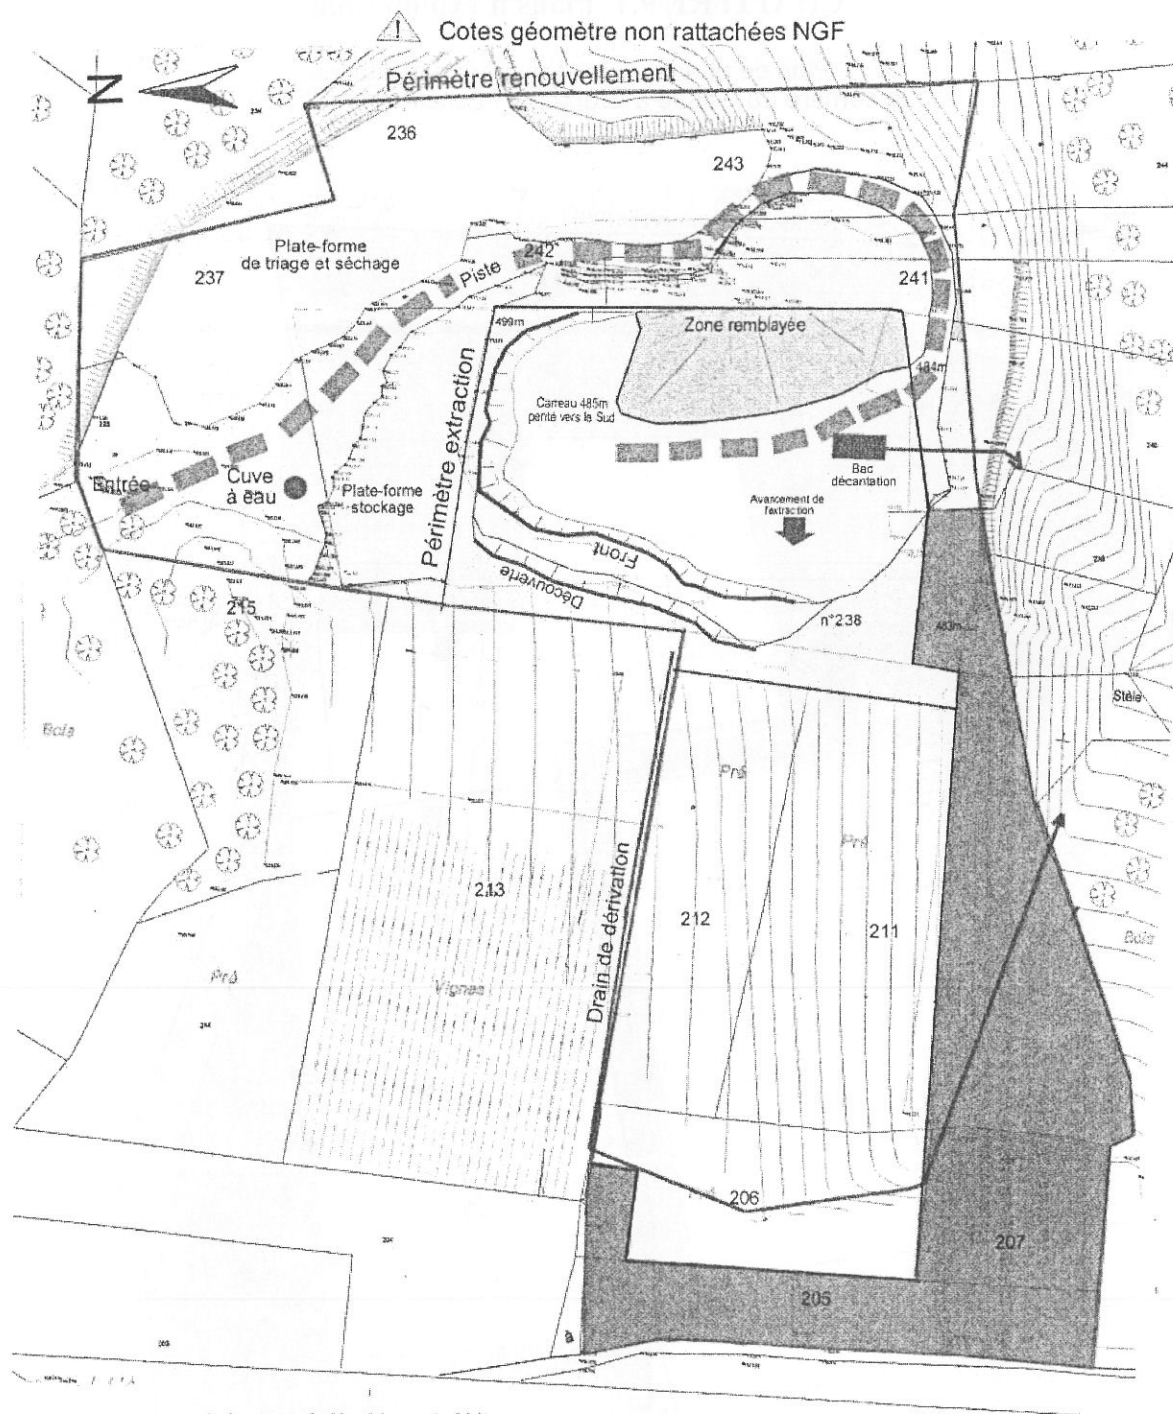

- Avancement du front vers le Nord (parcelle 238) et l'Ouest (parcelles 238, 211 et 212)
- Remblayage synchrone
- Production: 2100T/an
- Hauteur max cumulée des fronts: 15m;
- Carreau penté vers le Sud
- Conservation des plate-formes de triage/séchage et de stockage

- Front de taille
- Zone en cours de remblayage
- Zone non exploitée

Plan de la phase 2 d'exploitation : 5 - 10 ans
Carrière La Gaufie à Gigouzac - Echelle : 1 / 1 200

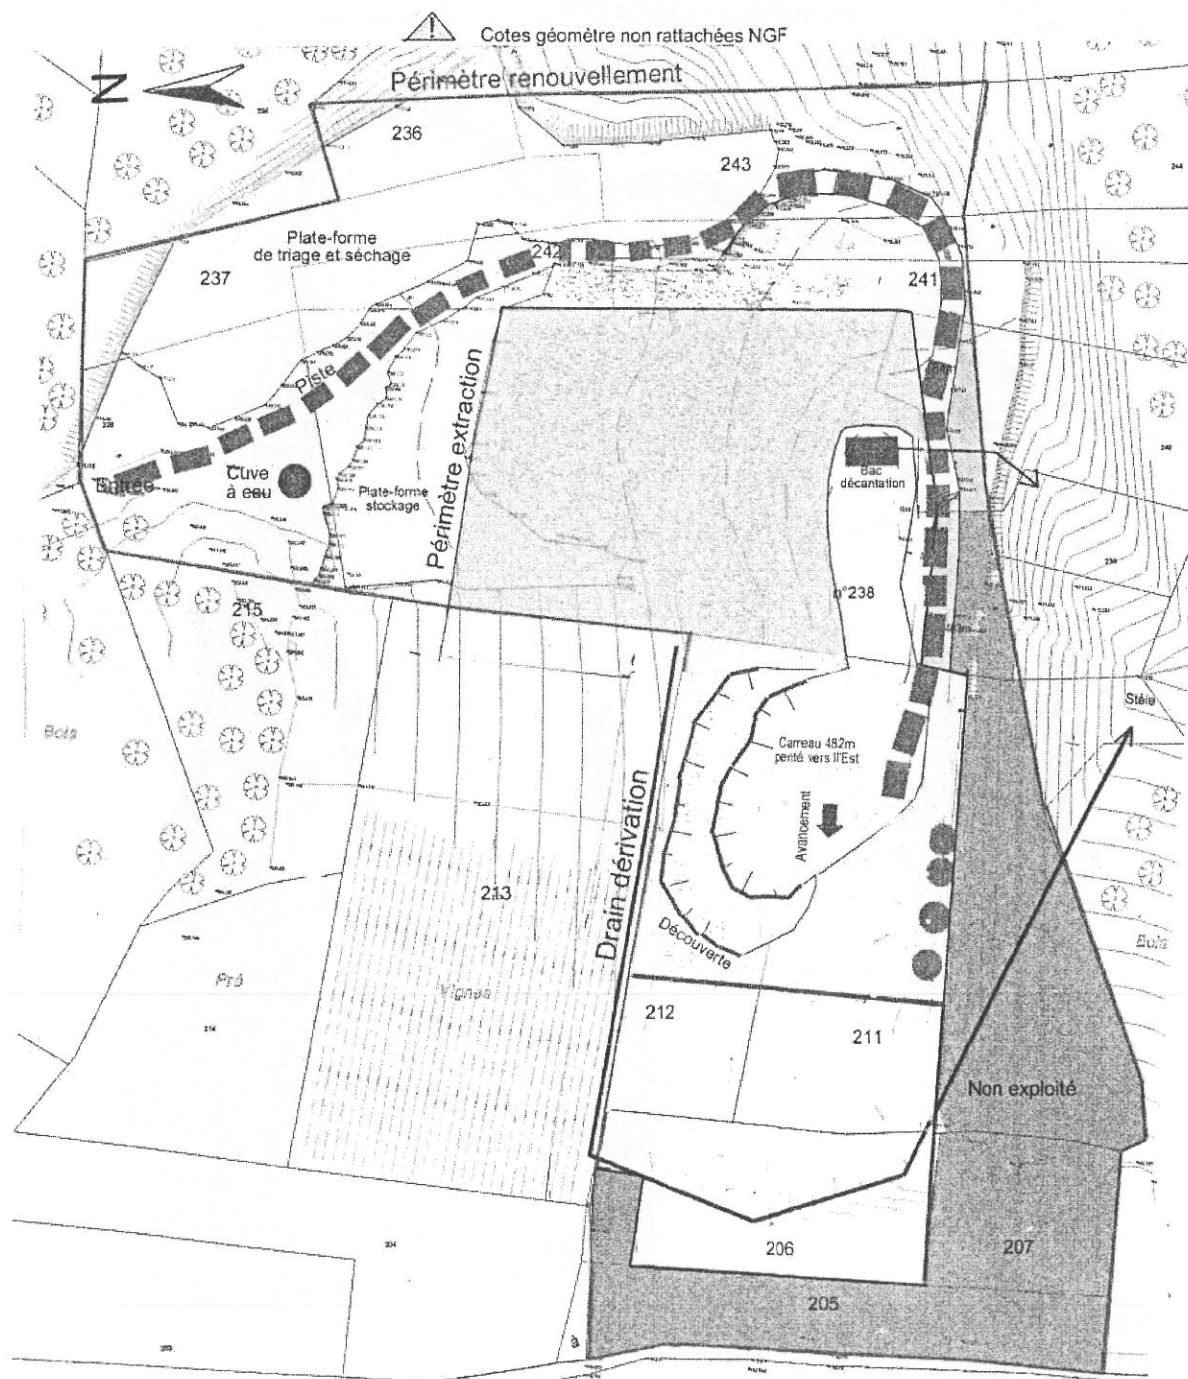


Phase 3 : 10 - 15 ans

- Avancement du front vers l'Ouest (parcelles 211, 212)
- Remblayage synchrone
- Production: 2100T/an
- Hauteur max. front final: 15m
- Carreau 482m penté vers l'Est. Cote max.: 495m
- Conservation des plate-formes de triage/séchage et stockage

- Front de taille
- Zone remblayée ou en cours
- Zone non exploitée
- Terre végétale

Plan de la phase 3 d'exploitation : 10 - 15 ans
Carrière La Gaufie à Gigouzac - Echelle : 1 / 1 200

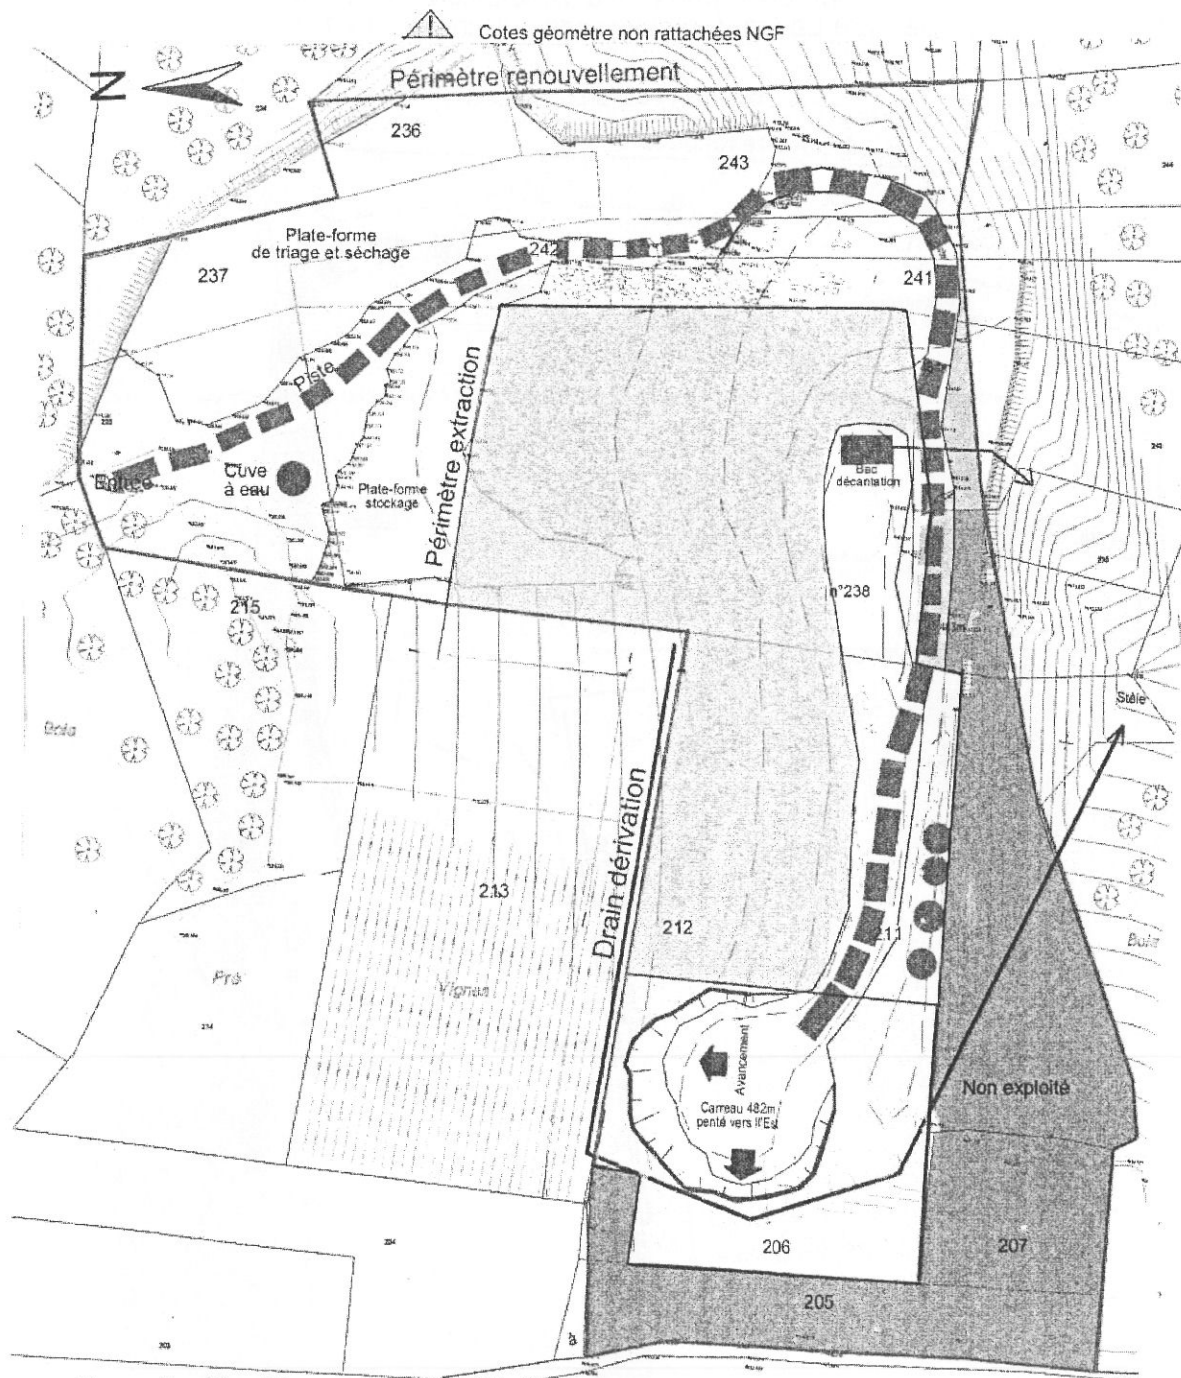


Phase 3 : 10 - 15 ans

- Avancement du front vers l'Ouest (parcelles 211, 212, 206))
- Remblayage synchrone
- Production: 2100T/an
- Hauteur max. front final: 15m
- Carreau penté vers l'Est.
- Conservation des plate-formes de triage/séchage et stockage







- Front de taille
- Zone remblayée ou en cours
- Zone non exploitée
- Terre végétale

CHAPITRE 9.2 Coupes d'exploitation

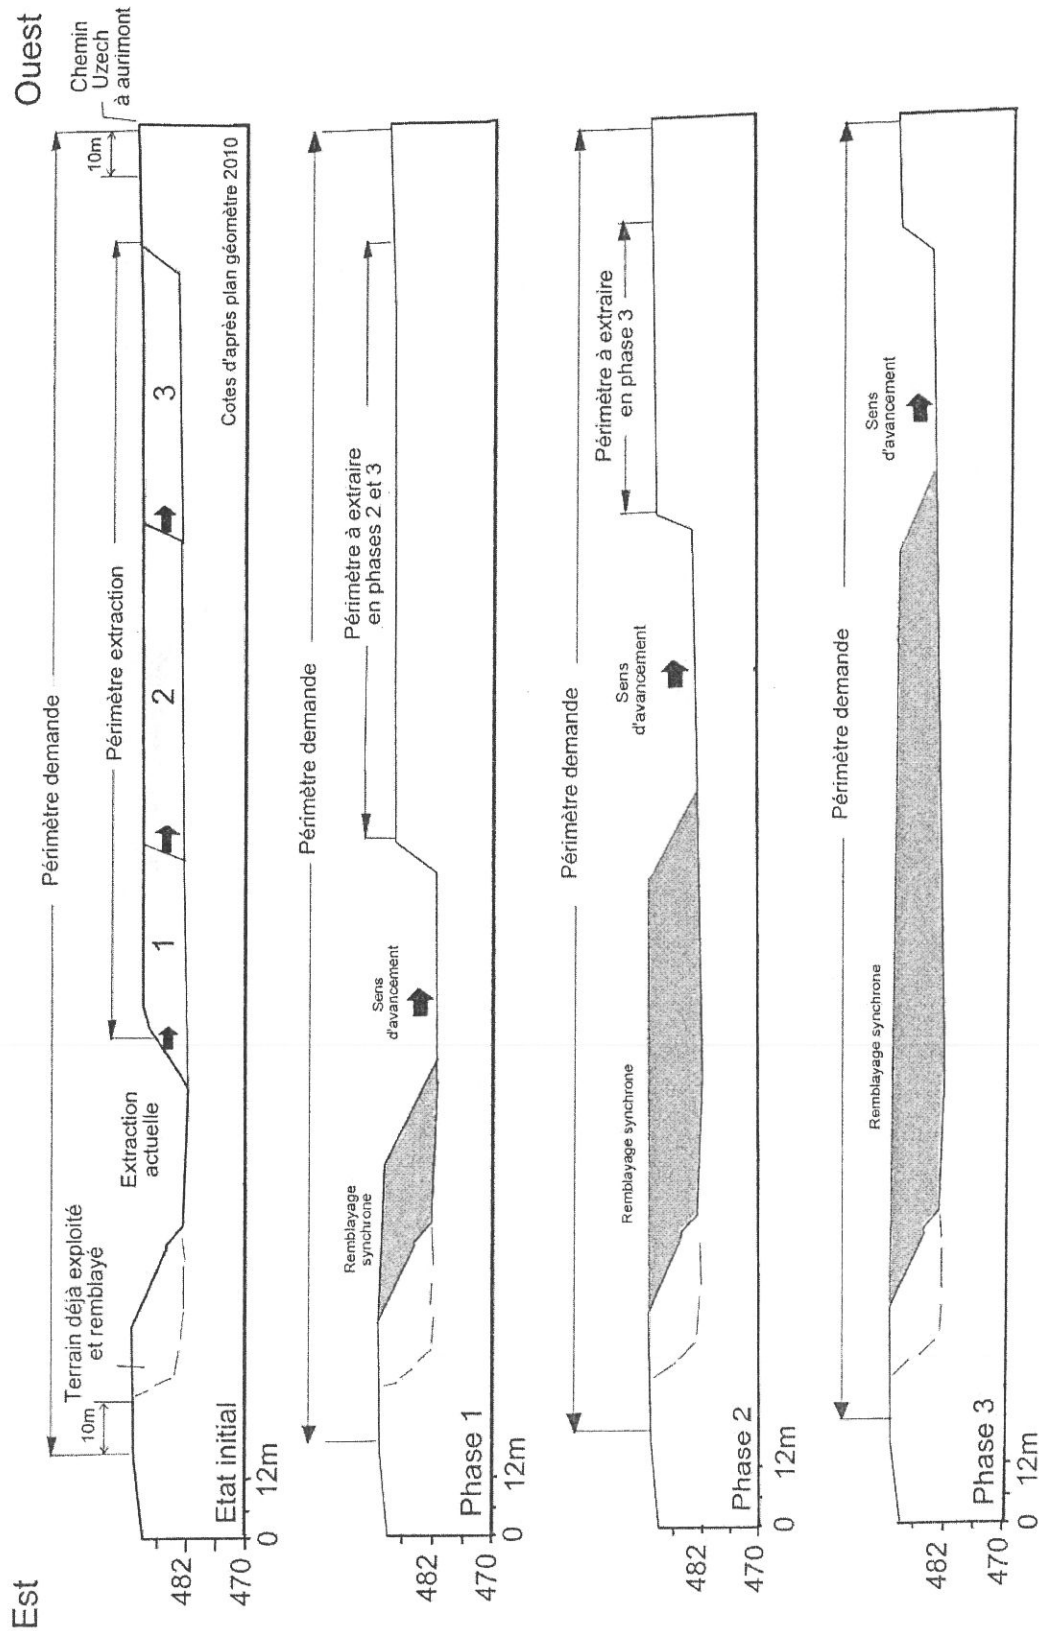

Coupes d'exploitation Est-Ouest - Carrière La Gaudie à Gigouzac



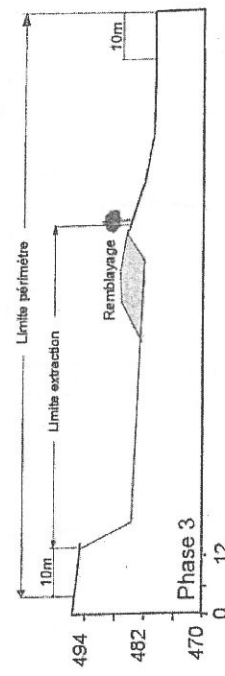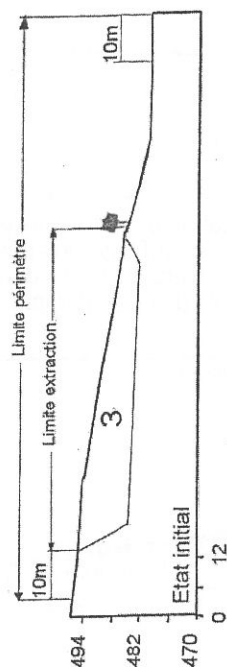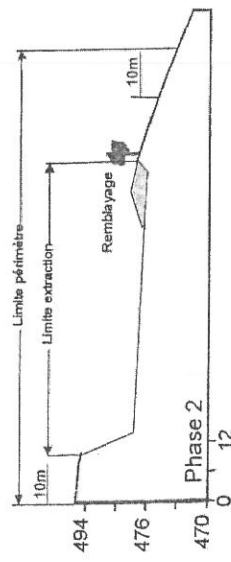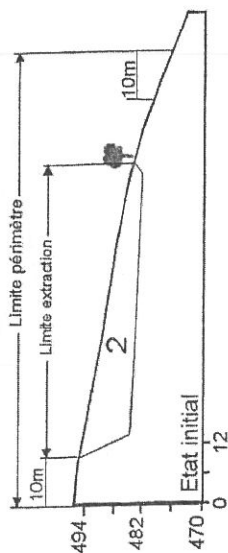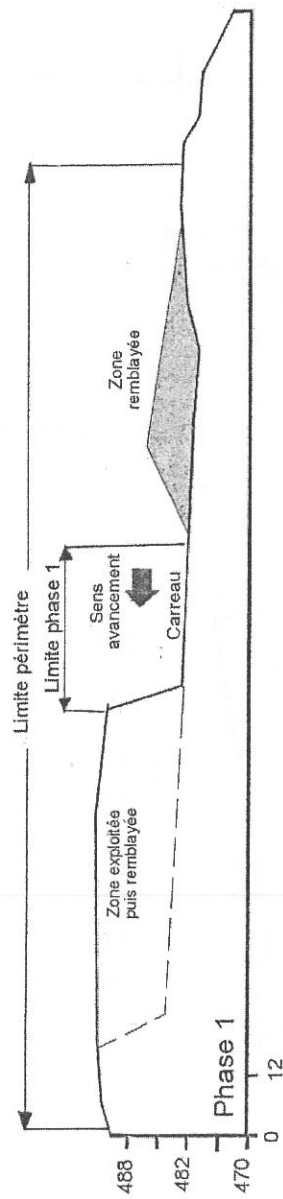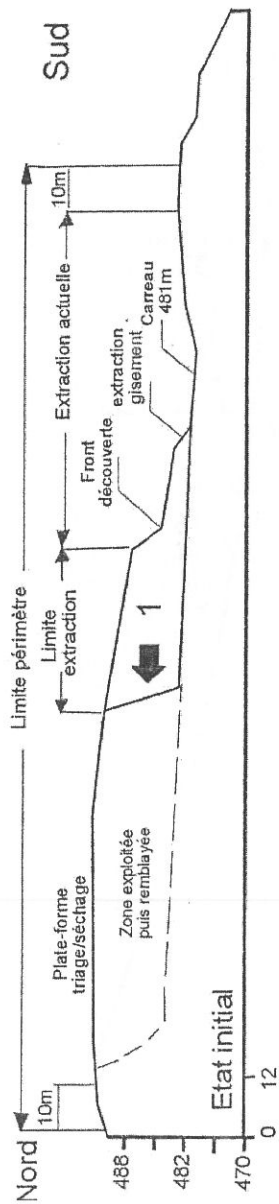


Coupes d'exploitation passant par la zone à extraire
Carrière "La Gaufre" à Gigouzac.

! Cotes géomètre
non rattachées au NGF

CHAPITRE 9.3 Plan de l'état final


Plan de la remise en état de la carrière La Gaufie à Gigouzac
Echelle: 1 / 1 200

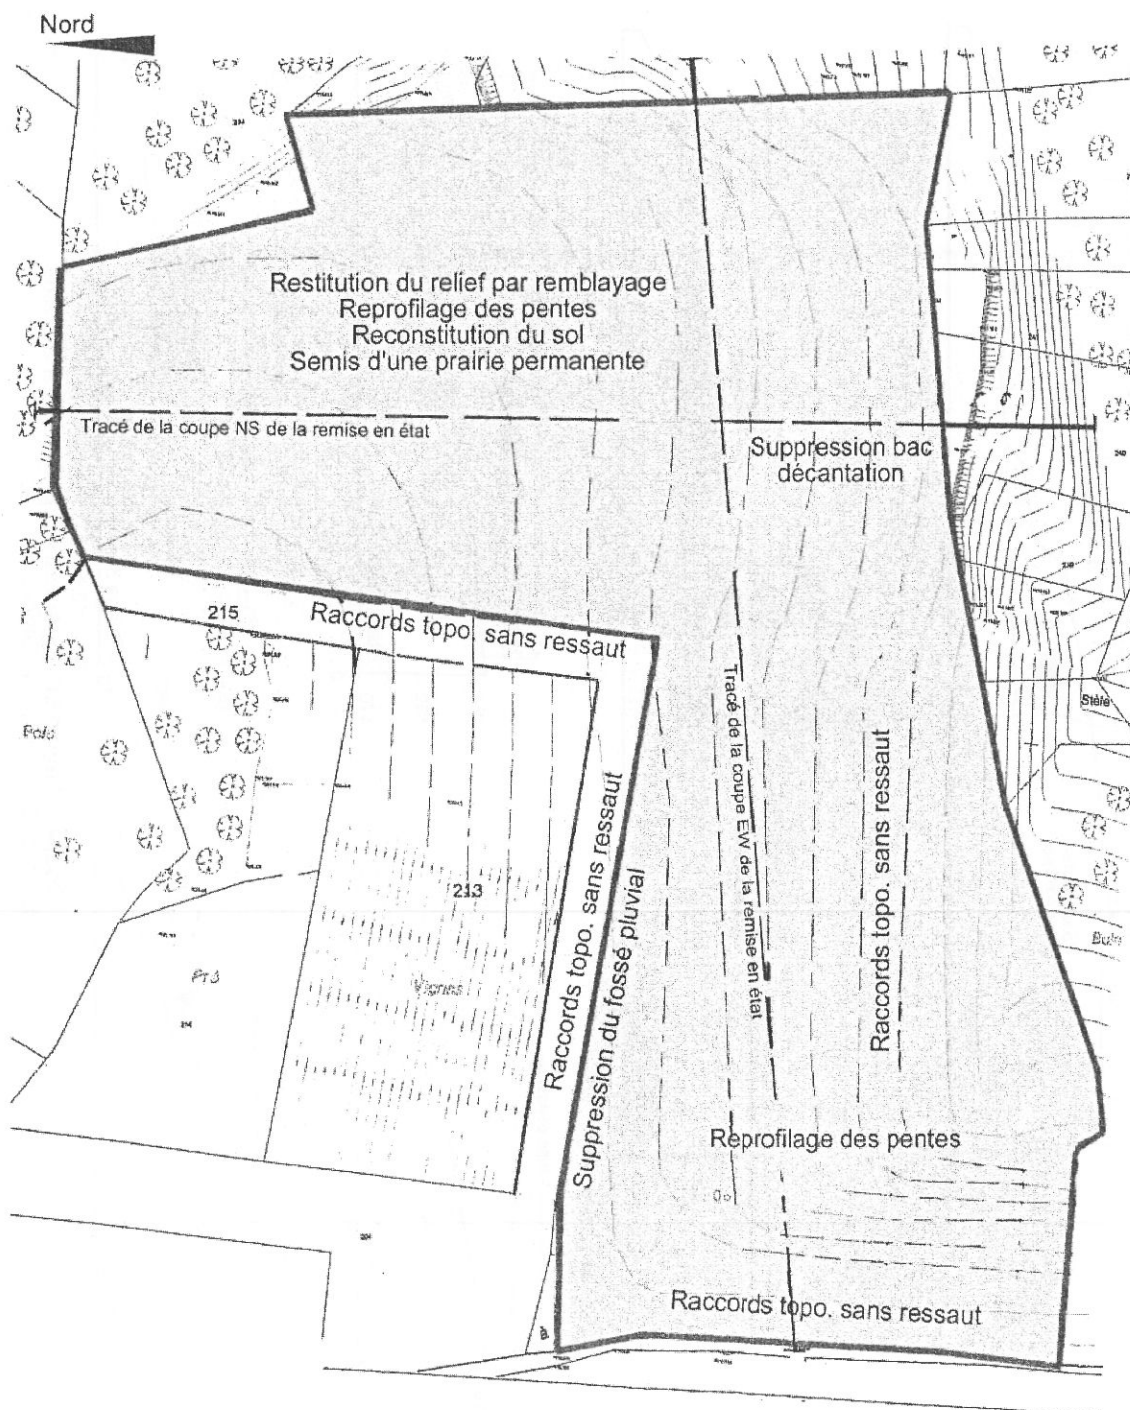

Montage photographique de la carrière remise en état
La Gaurie à Gigouzac

Restitution du relief d'origine
Reconstitution du sol
Plantation d'une prairie permanente


Suppression du stock de stériles et du merlon
Reconstitution de la pente naturelle

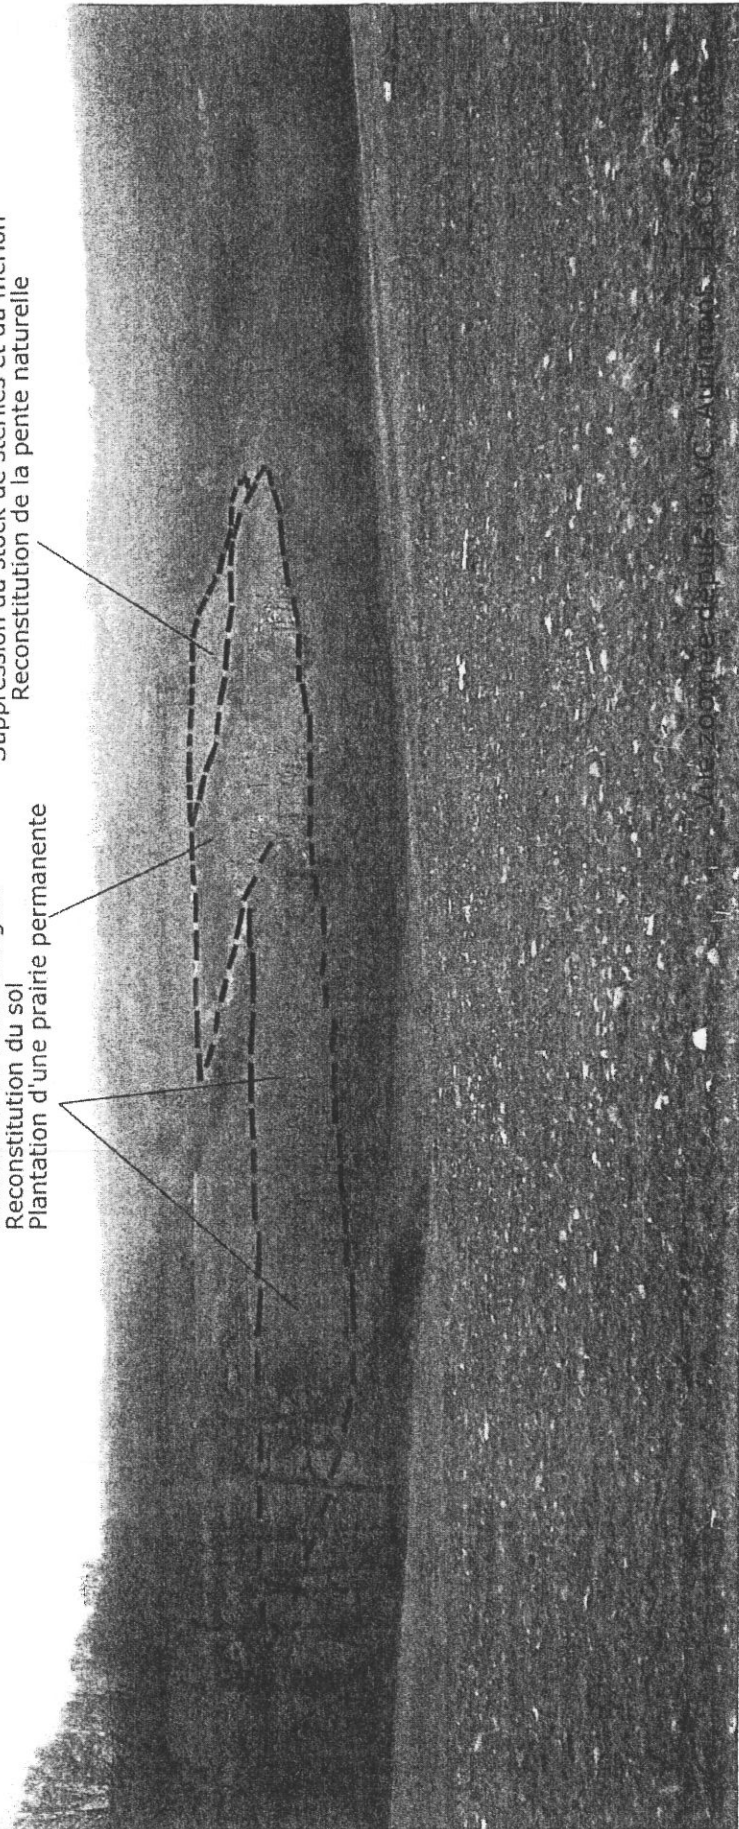

Vue zoométrique depuis la V.C. Aurillac - La Gaurie

CHAPITRE 9.4 Coupes de l'état final

Profils topographiques transversaux à travers la carrière remise en état
Carrière La Gaudie à Gigouzac

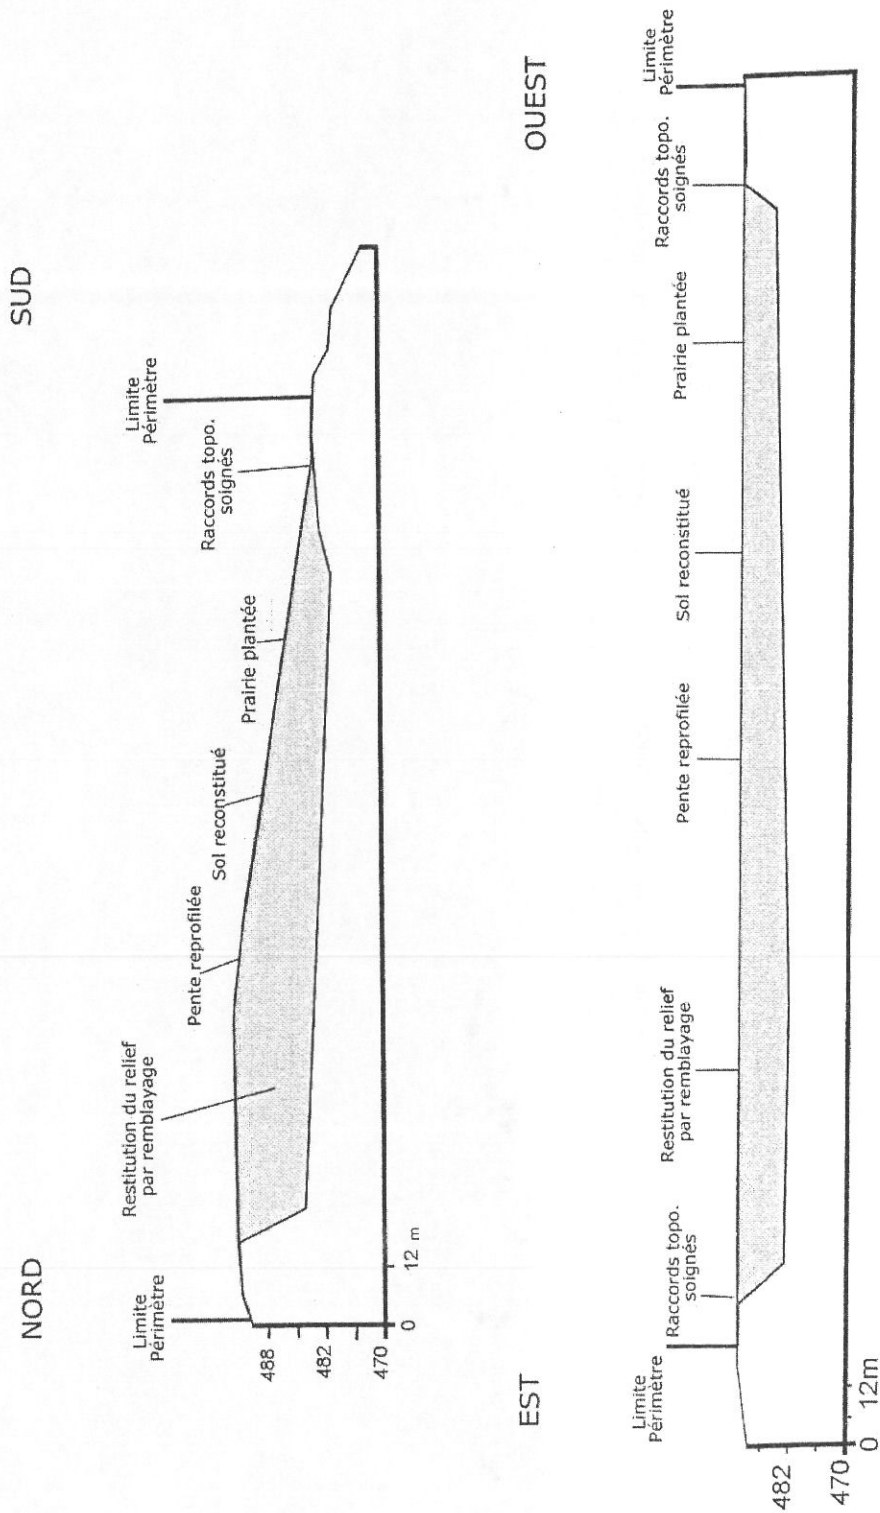

TITRE 10 - Prescriptions relatives à l'autorisation administrative

CHAPITRE 10.1 Délais et voies de recours

ARTICLE 10.1.1 Délais et voies de recours

Le présent arrêté est soumis à un contentieux de pleine juridiction.

Il peut être déféré à la juridiction administrative :

- par les demandeurs ou exploitants, dans un délai de deux mois qui commence à courir de la date à laquelle le présent arrêté leur a été notifié ;
- par les tiers, personnes physiques ou morales, les communes intéressées ou leurs groupements, en raison des inconvénients ou des dangers que le fonctionnement de l'installation présente pour les intérêts visés à l'article L 511-1, dans un délai de un an à compter de la publication du présent arrêté. Toutefois, si la mise en service de l'installation n'est pas intervenue six mois après cette publication, le délai de recours continue à courir jusqu'à l'expiration d'une période de six mois après cette mise en service.

Les tiers qui ont acquis ou pris à bail des immeubles ou ont élevé des constructions dans le voisinage d'une installation classée postérieurement à l'affichage ou à la publication de l'arrêté autorisant l'ouverture de cette installation ou atténuant les prescriptions primitives ne sont pas recevables à déférer ledit arrêté à la juridiction administrative.

CHAPITRE 10.2 Respect des autres législations et réglementations

ARTICLE 10.2.1 Respect des autres législations et réglementations

Les dispositions de cet arrêté préfectoral sont prises sans préjudice des autres législations et réglementations applicables, et notamment le code minier, le code civil, le code de l'urbanisme, le code du travail et le code général des collectivités territoriales, la réglementation sur les équipements sous pression.

Les droits des tiers sont et demeurent expressément réservés.

La présente autorisation ne vaut pas permis de construire.

CHAPITRE 10.3 Publicité

ARTICLE 10.3.1 Publicité

Un extrait du présent arrêté énumérant les conditions auxquelles l'autorisation est accordée sera publié par les soins de la Préfecture du Lot et aux frais du permissionnaire dans deux journaux régionaux ou locaux diffusés dans tout le département et affiché par les soins du Maire de la commune de Gigouzac dans les lieux habituels d'affichage municipal.

CHAPITRE 10.4 Publication

ARTICLE 10.4.1 Publication

Le Secrétaire Général de la Préfecture du Lot et le Directeur Régional de l'Environnement, de l'Aménagement et du Logement, sont chargés, chacun en ce qui le concerne, de l'exécution du présent arrêté qui sera publié au recueil des actes administratifs de la Préfecture du Lot et dont une copie sera notifiée :

- au Directeur Régional de l'Environnement, de l'Aménagement et du Logement à Toulouse,
- au chef de l'Unité Territoriale 82/46 de la DREAL Midi-Pyrénées à Cahors,
- aux Maires des communes de Gigouzac, Boissières, Saint-Denis-Catus, Uzech-Les-Oules, Peyrilles, Montamel et Mechmont,
- au Délégué Territorial du Lot de l'Agence Régionale de Santé Midi-Pyrénées,
- au Chef du Service Départemental de l'Architecture et du Patrimoine,
- au Directeur du Service de la Sécurité intérieure de la Préfecture du Lot,
- au Directeur de la DIRECCTE,
- au Directeur Régional des Affaires Culturelles,
- au Directeur de Service Départemental d'Incendie et de Secours,
- au Directeur de l'Institut National de l'Origine et de la Qualité,
- au Commandant du groupement de Gendarmerie du Lot,
- au Président du Conseil Général du Lot,
- à la Sarl CRAYSSINA.

À Cahors, le 20 septembre 2011

Pour le Préfet et par délégation,
Pour le Directeur départemental des territoires,
Le Secrétaire Général adjoint

Emmanuel DUFOUR

Table des matières

TITRE 1 - Portée de l'autorisation et conditions générales.....	2
CHAPITRE 1.1 Bénéficiaire et portée de l'autorisation.....	2
CHAPITRE 1.2 Nature des installations.....	3
CHAPITRE 1.3 Conformité au dossier de demande d'autorisation.....	3
CHAPITRE 1.5 Durée de l'autorisation.....	3
CHAPITRE 1.6 Garanties financières.....	3
CHAPITRE 1.7 Début d'exploitation.....	5
CHAPITRE 1.8 Conduite de l'exploitation.....	5
CHAPITRE 1.9 Extraction.....	6
CHAPITRE 1.10 Remise en état.....	7
CHAPITRE 1.11 Modification et cessation d'activité.....	7
CHAPITRE 1.12 Arrêtés, circulaires, instructions applicables.....	8
TITRE 2 - Gestion de l'établissement.....	9
CHAPITRE 2.1 Exploitation des installations.....	9
CHAPITRE 2.2 Réserves de produits ou matières consommables.....	9
CHAPITRE 2.3 Intégration dans le paysage.....	9
CHAPITRE 2.4 Dangers ou nuisances non prévenus.....	9
CHAPITRE 2.5 Incidents ou accidents.....	10
CHAPITRE 2.6 Documents tenus à la disposition de l'inspection.....	10
TITRE 3 - Prévention de la pollution atmosphérique.....	11
CHAPITRE 3.1 Conception des installations.....	11
TITRE 4 - Protection des ressources en eaux et des milieux aquatiques.....	12
CHAPITRE 4.1 Collecte des eaux pluviales.....	12
CHAPITRE 4.2 Types d'effluents, leurs ouvrages d'épuration et leurs caractéristiques de rejet au milieu.....	12
TITRE 5 - Déchets.....	12
CHAPITRE 5.1 Principes de gestion.....	12
TITRE 6 - Prévention des nuisances sonores et des vibrations.....	14
CHAPITRE 6.1 Dispositions générales.....	14
CHAPITRE 6.2 Niveaux acoustiques.....	14
CHAPITRE 6.3 Vibrations.....	14
TITRE 7 - Prévention des risques technologiques.....	15
CHAPITRE 7.1 Principes directeurs.....	15
CHAPITRE 7.2 Caractérisation des risques.....	15
CHAPITRE 7.3 Infrastructures et installations.....	16
CHAPITRE 7.4 Prévention des pollutions accidentelles.....	16
CHAPITRE 7.5 Moyens d'intervention en cas d'accident et organisation des secours.....	17

TITRE 8 - Échéances.....	18
TITRE 9 - Documents annexés.....	19
CHAPITRE 9.1 Plans d'exploitation.....	19
CHAPITRE 9.2 Coupes d'exploitation.....	23
CHAPITRE 9.3 Plan de l'état final.....	25
CHAPITRE 9.4 Coupes de l'état final.....	27
TITRE 10 - Prescriptions relatives à l'autorisation administrative.....	28
CHAPITRE 10.1 Délais et voies de recours.....	28
CHAPITRE 10.2 Respect des autres législations et réglementations.....	28
CHAPITRE 10.3 Publicité.....	28
CHAPITRE 10.4 Publication.....	29