
ANNEXES

Annexes de l'arrêté préfectoral Société ENVIE 2E Portet-sur-Garonne

Annexe 1 : Plan des installations

Annexe 2 : Plan des installations - Localisation par type de DEEE entrants


Annexe 3 : Plan des installations - Localisation par type de DEEE démantelés

Annexe 4 : Zone du site concernée par les prescriptions relatives aux anciennes activités exercées sur le site

Annexe 5 : Plan du réseau de surveillance des eaux souterraines et des gaz du sol

13 MAI 2013

Vu pour le Préfet
et par délégation,
Le Secrétaire Général
Thierry BONNIER

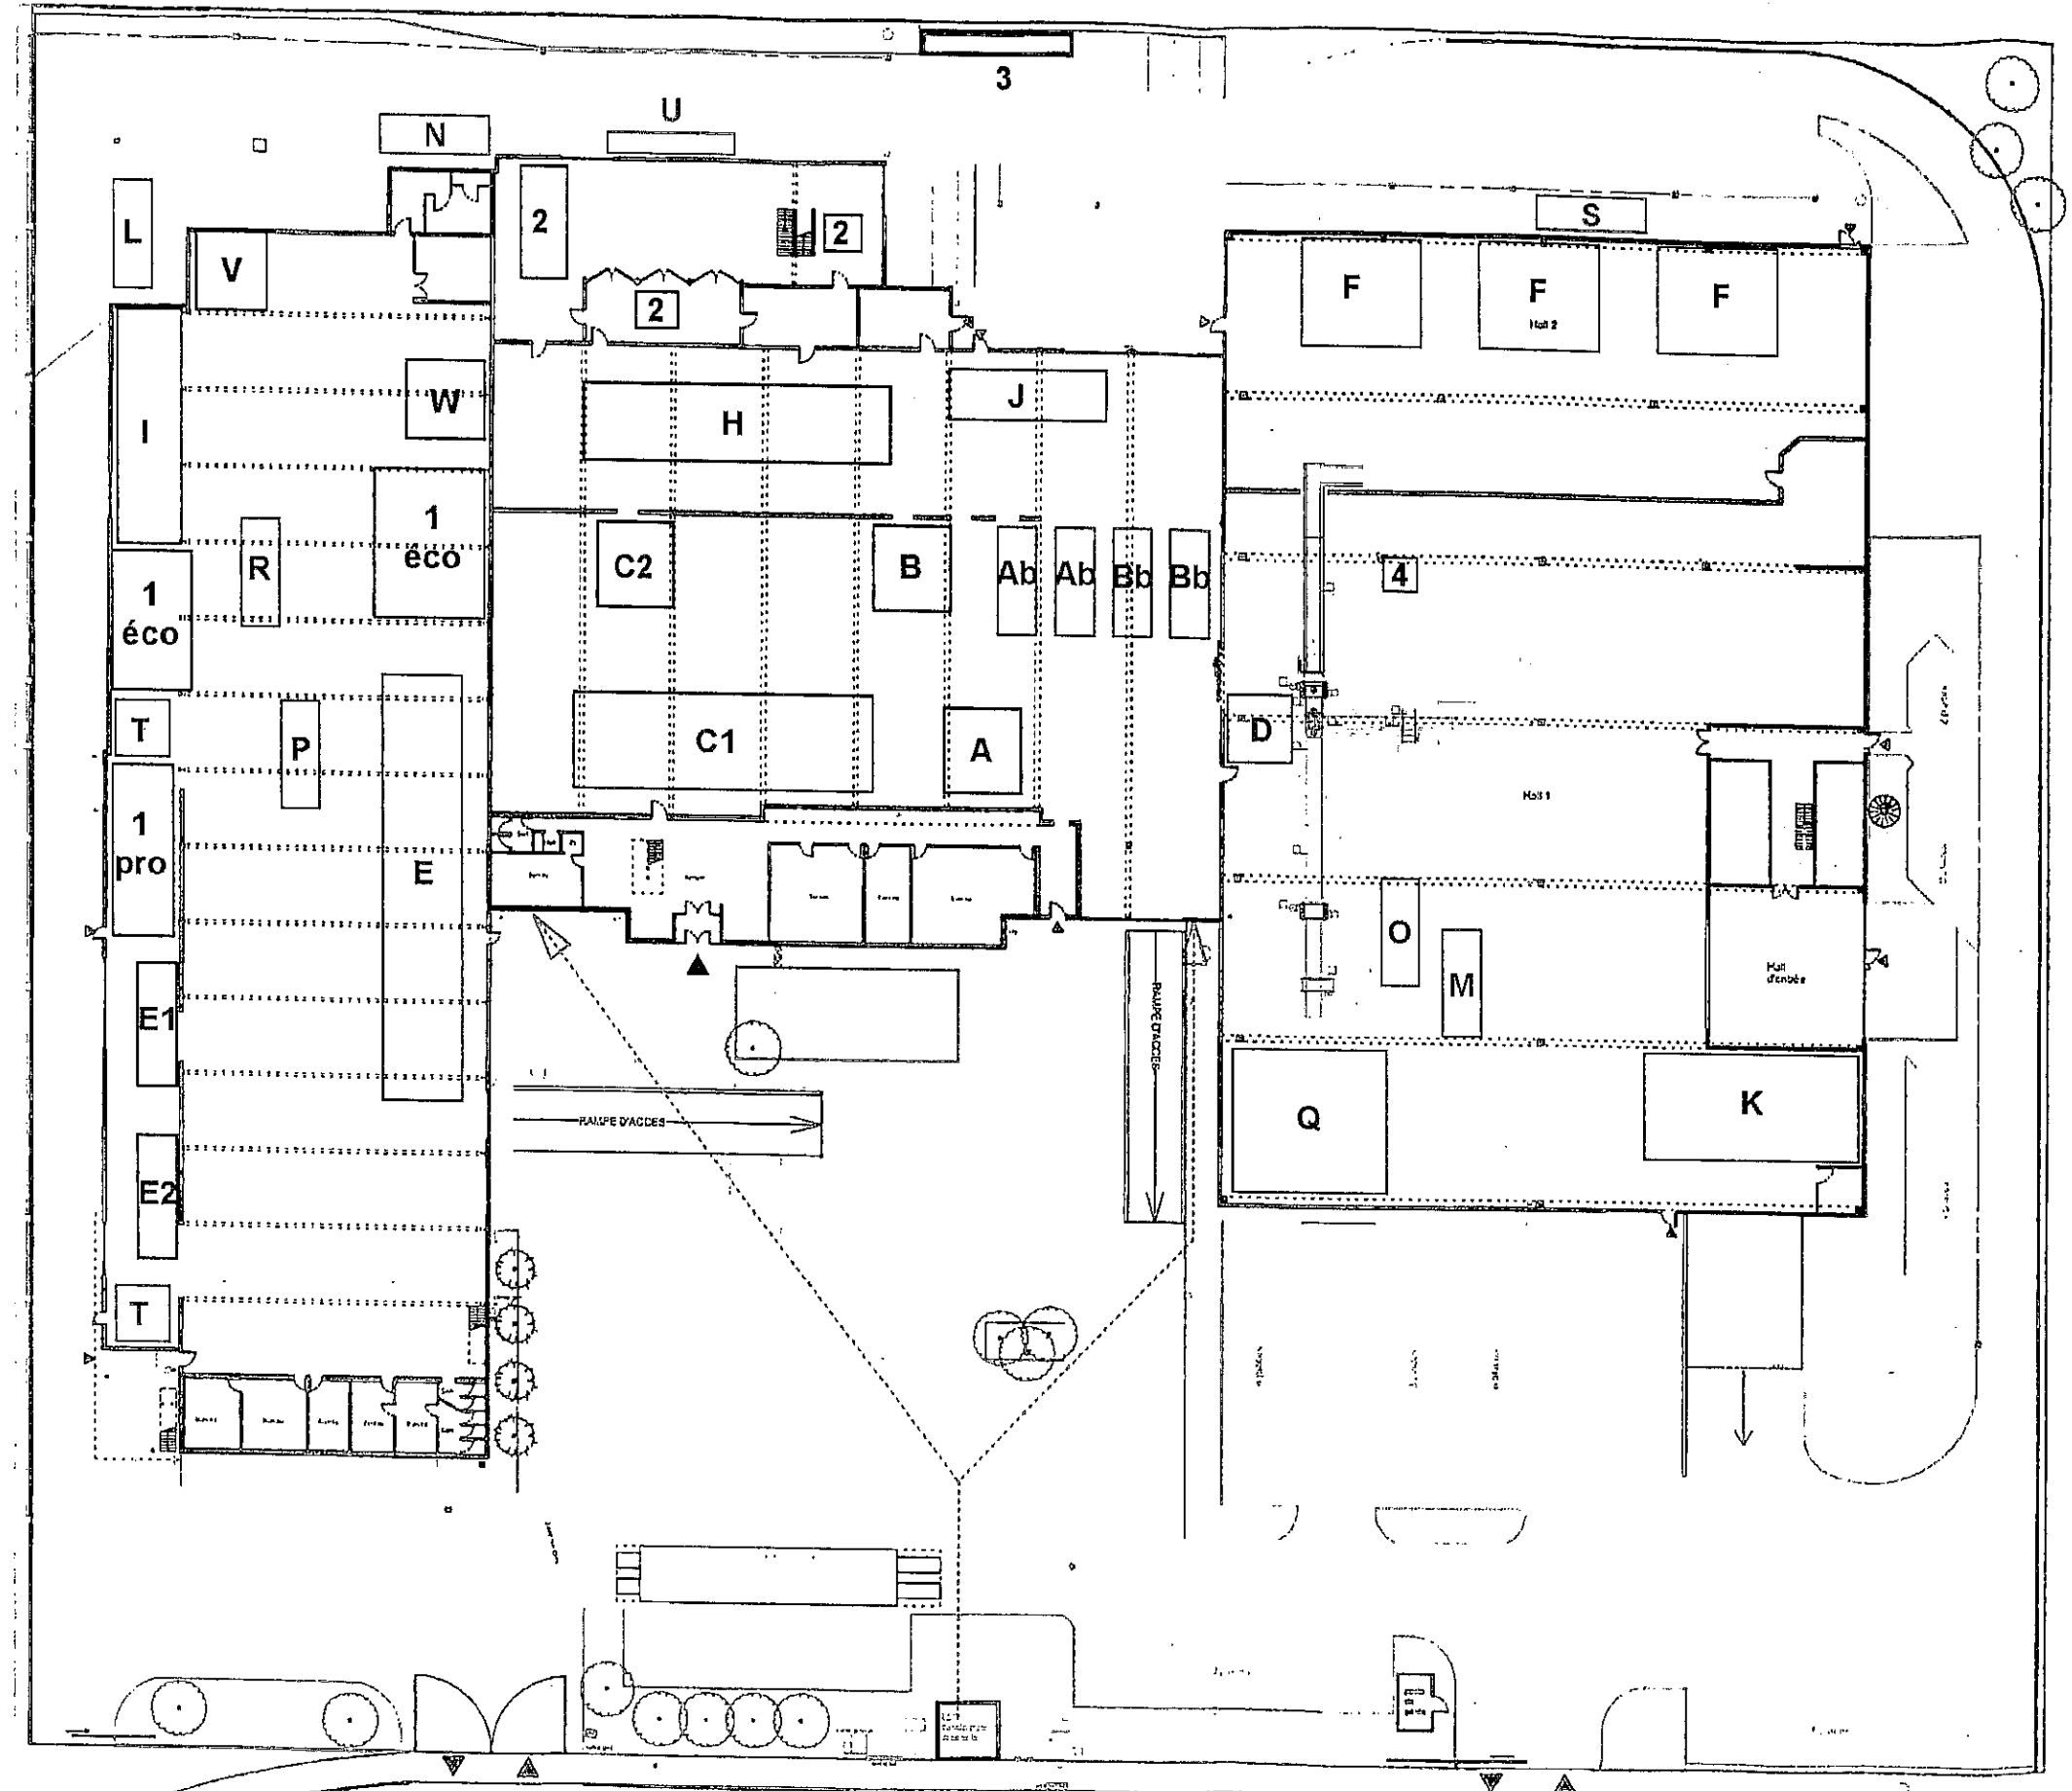

Légende

- Stockage DEEE
- Stockage DEEE en bennes
- Autres stockages (palettes, caisses bois...)

13 MAI 2013
Vu pour l'avis du Préfet
à la Préfecture de la Haute-Garonne,
Le Secrétaire Général
Thierry BONNIER

Implantation future des stocks

Fond :	Source : IDEE	
Echelle :	1/500	05/12/11
Ref. :	05.06.DD.PL	01CDBEN
I.D.E. Environnement 4, rue Jules Védérines B.P.9420431031 Toulouse Cedex 4 Tél : 05.62.16.72.72 - Fax : 05.62.16.72.79 http://www.ide-environnement.com		

AVENUE DU BOIS VERT

0 5 10 15 20 m

Vu pour être approuvé,
et par délégation,
l'arrêté du Le Secrétaire Général
Thierry BONNIER

Localisation DEEE	Type de DEEE	Volumés de stockage projetés maximum		N° STOCK SUR PLAN	Hauteur Stocks
Zone de regroupement des DEEE Eco-Systèmes	GEM HF	2 bennes 30m3 1 zone au sol 30 m3	90 m3	A et 2xAb	2m dans benne, 1m au sol
	GEM F	2 bennes 40m3 1 zone au sol 45 m3	125 m3	B et 2x Bb	2,5m dans benne, 1,5m au sol
	ECRANS	Equivalent de 150 cages 1m3	150m3 (120 m3 et 30 m3)	C1 – C2	1m
	PAM	Equivalent de 10 cages 1m3	40m3	D	2,5m
Zone de Traitement ECRANS	ECRANS en cages	Equivalent de 7 camions de 50 cages 1m3	350m3	E	2,5m
		Equivalent de 2 camions de 50 cages 1m3	2 x 50m3	E1 – E2	2,5m
Zone de Traitement du PAM	PAM non dépollué	Equivalent de 6 bennes 30m3	190 m ³	F réparti en 3 zones de stockage	2m
	PAM dépollué en attente d'être expédié chez IMMARK	Plus concerné car PAM dépollué dans nouvelle machine	-	-	
Zone de traitement des DEEE PRO	DEEE PRO Diverses	Equivalent de 100 cages 1m3	100m3	H	1,5m
TOTAL STOCKS DEEE			1 145 m ³		

Vu pour être transmis à
et par délégation,
l'attaché de Secrétaire Général
Thierry BONNIER

Localisation DEEE	Type de DEEE	Volumes de stockage projetés maximum		N° STOCK SUR PLAN	Hauteur Stocks
Fractions sortantes des ECRANS (Câbles d'alimentation, câbles démagnétisation, déviateurs, aluminium...)	Issus du démantèlement des ECRANS	Equivalent de 60 big-bags 1,5 m3	90m3	I	1,5m
Ecrans plats	Issus du démantèlement des ECRANS	Surface 25m2, volume 25m3	Surface 25m2, volume 25m3	V	1m
Rétroprojecteurs	Issus du démantèlement des ECRANS	Surface 25m2, volume 25m3	Surface 25m2, volume 25m3	W	1m
Fractions sortantes du PRO (Câbles d'alimentation, câbles démagnétisation, déviateurs, aluminium, disques durs...)	Issus du démantèlement du PRO	Equivalent de 30 big-bags 1,5 m3	45m3	J	1,5m
Fractions sortantes du PAM (Câbles d'alimentation, aluminium, moteurs, transformateurs, disques durs, cartes électroniques...)	Issus du démantèlement du PAM	Equivalent de 90 big-bags 1,5 m3	135m3	K	1,5m
Ferrailles	Issus du démantèlement des ECRANS et PRO	Equivalent d'1 benne 32m3	32m3, soit environ 7 tonnes	L	2m dans benne
	Issus du démantèlement du PAM	Equivalent d'1 benne 32m3	32m3, soit environ 7 tonnes	M	2m dans benne
DIB	Issus du démantèlement des ECRANS et PRO	Equivalent de 1 benne 30m3 maxi	30m3, soit environ 4 tonnes	N	2m dans benne
	Issus du démantèlement du PAM	Equivalent de 1 benne 30m3 maxi	30m3, soit environ 4 tonnes	O	2m dans benne
Plastiques	Issus du démantèlement des ECRANS et du PRO	Equivalent d'1 caisson de compaction 30m3	30m3, soit environ 5 tonnes	P	2m dans caisson


Vu pour être annexé à
l'arrêté de M. le Préfet
et par délégation,
Le Secrétaire Général

Thierry BONNIER

Localisation DEEE	Type de DEEE	Volumes de stockage projetés maximum		N° STOCK SUR PLAN	Hauteur Stocks
	Issus du démantèlement du PAM	Equivalent 1.5 camions 90m3 (en vrac)	135 m3 stocké en vrac	Q	3m
Cartes Electroniques	Issus du démantèlement des ECRANS et du PRO	Equivalent de 1 benne 32m3	32m3, soit environ 7 tonnes	R	2m dans benne
Tubes cathodiques nus en attente d'être expédiés chez REGAIN	Issus du démantèlement des ECRANS (Eco-organismes et PRO)	Equivalent de 6 camions de 52 caisses 1m3	312m3, soit environ 120 tonnes	1	2m
Condensateurs contenant potentiellement des PCB	Issus du démantèlement des ECRANS (Eco-organismes et PRO)	Equivalent de 5 big-bags 1m3 en Geobox	5m3, soit environ 4 tonnes	2	1,5m
Piles / Batteries en mélange	Issus du démantèlement du PAM, des ECRANS et du PRO	Equivalent de 20 fûts de 200L	4m3	2	1m
Cartouches de Toners / Imprimantes	Issus du démantèlement du PAM et du PRO	Equivalent de 20 big-bags 1m3 en Geobox	20m3, soit environ 10 tonnes	2	1,5m
Huiles issues des GEM Froid du PRO	Issus du démantèlement du PRO (clims...)	Equivalent de 5 fûts 200L	1m3	3	
Gaz	Issus du démantèlement du PRO (clims...)	2 bouteilles	60 litres	H	-
Condensateurs contenant potentiellement des PCB	Issus du démantèlement du PAM	Equivalent de 5 big-bags 1m3 en geobox	5m3, soit environ 4 tonnes	2	1,5m
Essence / Gazoil	Issus du démantèlement du PAM	Equivalent de 5 fûts 200L	1m3	3	-
Huiles	Issus du démantèlement du PAM	Equivalent de 5 fûts 200L	1m3	3	-
Lampes à décharge (néons...)	Issus du démantèlement du PAM	Equivalent de 4 contenant 1m3	4m3	2	-
Radiateurs	Issus du tri de PAM et gem	6 geobox de 600 litres	3,6 m ³	4	1,5m
TOTAL DEEE Démantelés			997,66m³		

13 MAI 2013

~~Thierry BONNIEF~~

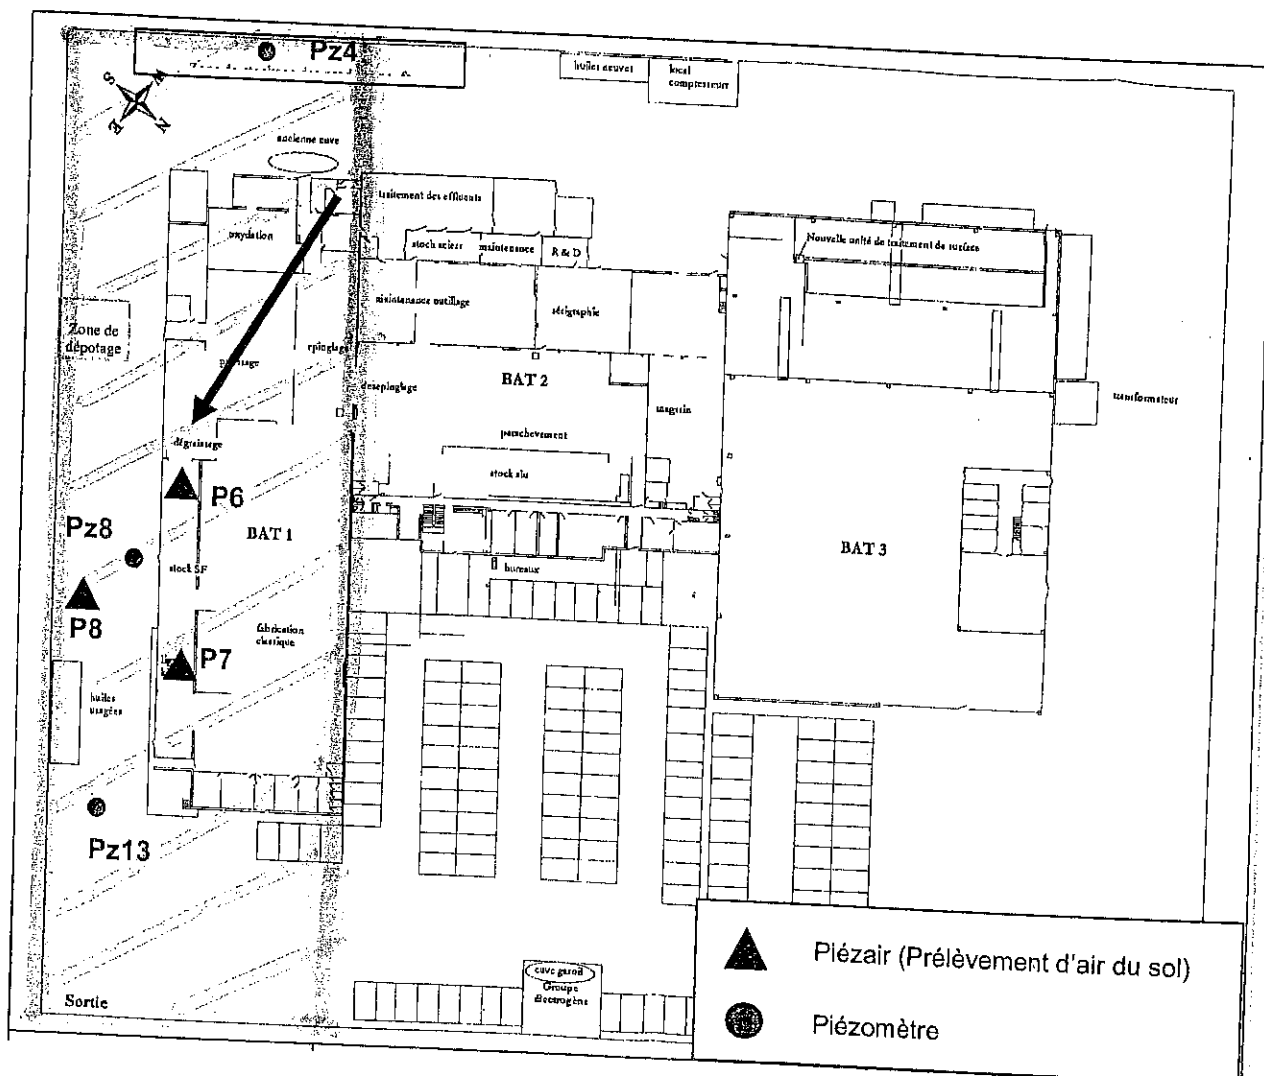

- Annexe 5 -

13 MAI 2013

Vu pour être
l'arrêté du
Le Secrétaire Général
Thierry BONNIER

