



Liberté • Égalité • Fraternité

RÉPUBLIQUE FRANÇAISE

PRÉFECTURE DU NORD

DIRECTION DE L'ADMINISTRATION GÉNÉRALE
ET DE L'ENVIRONNEMENT
BUREAU DE L'ENVIRONNEMENT

Réf. D.A.G.E./3 - BC

Arrêté préfectoral accordant à la S.A.S LENGLET IMPRIMEURS l'autorisation de mettre en place deux nouvelles rotatives à héliogravure sur le territoire des communes de RAILLENCOURT-STE-OLLE, TILLOY-LEZ-CAMBRAI et SANCOURT

Le préfet de la région Nord - Pas-de-Calais
préfet du Nord
officier de l'ordre national de la légion d'honneur
commandeur de l'ordre national du mérite

VU le code de l'environnement, notamment l'article R 512-25 ;

VU la demande présentée le 13 janvier 2005 par la S.A.S LENGLET IMPRIMEURS - siège social : Zone industrielle Rue de l'Europe 59540 CAUDRY - en vue d'obtenir l'autorisation de mettre en place deux nouvelles rotatives à héliogravure sur le territoire des communes de RAILLENCOURT-STE-OLLE, TILLOY-LEZ-CAMBRAI et SANCOURT ;

VU le dossier produit à l'appui de cette demande ;

VU l'arrêté préfectoral en date du 10 mars 2005 ordonnant l'ouverture d'une enquête publique du 8 avril 2005 au 9 mai 2005 inclus ;

VU le procès-verbal d'enquête publique et l'avis du commissaire-enquêteur ;

VU l'avis en date du 16 mai 2005 de Madame la sous-préfète de Cambrai ;

VU l'avis en date du 23 mai 2005 du conseil municipal de RAILLENCOURT-STE-OLLE ;

VU les avis en date des 13 mai 2005 et 9 août 2005 de Monsieur le directeur départemental des affaires sanitaires et sociales ;

VU l'avis en date du 23 mars 2005 de Monsieur le directeur départemental de l'agriculture et de la forêt ;

VU l'avis en date du 16 mai 2005 de Monsieur le directeur régional de la navigation du Nord - Pas-de-Calais ;

VU l'avis en date du 23 mars 2005 de Monsieur le directeur départemental des services d'incendie et de secours ;

VU l'avis en date du 21 avril 2005 de Monsieur le chef de la division de l'équipement, direction de la région de Lille de la S.N.C.F. ;

VU l'avis en date du 10 mai 2005 de Monsieur le directeur régional de l'environnement ;

VU l'avis en date du 23 mai 2005 de Monsieur le directeur départemental du travail, de l'emploi et de la formation professionnelle ;

VU l'avis en date du 31 mars 2005 de Monsieur le directeur départemental de l'équipement ;

VU le rapport et les conclusions en date du 24 février 2009 de Monsieur le directeur régional de l'environnement, de l'aménagement et du logement ;

VU l'avis émis par le conseil départemental de l'environnement et des risques sanitaires et technologiques du Nord lors de sa séance du 16 juin 2009 ;

SUR la proposition de Monsieur le secrétaire général de la préfecture du Nord,

ARRETE

TITRE 1 - PORTEE DE L'AUTORISATION ET CONDITIONS GENERALES

CHAPITRE 1.1 BENEFICIAIRE ET PORTEE DE L'AUTORISATION

ARTICLE 1.1.1. EXPLOITANT TITULAIRE DE L'AUTORISATION

La société Lenglet Imprimeurs dont le siège social est situé Zone industrielle, rue de l'europe - 59540 Caudry est autorisée, sous réserve du respect des prescriptions du présent arrêté, à poursuivre l'exploitation sur le territoire des communes de Raillencourt Sainte Olle, Tilloy lez Cambrai et Sancourt, les installations détaillées dans les articles suivants.

ARTICLE 1.1.2. MODIFICATIONS ET COMPLEMENTS APPORTES AUX PRESCRIPTIONS DES ACTES ANTERIEURS

Les prescriptions de l'arrêté suivant :

- arrêté préfectoral du 24 mai 2002 autorisant la société SAS Lenglet Imprimeurs à exploiter une imprimerie à Raillencourt Sainte Olle, Tilloy lez Cambrai et Sancourt

sont abrogées par le présent arrêté à l'exception de l'article 1 relatif aux installations classées autorisées pour la conservation des droits d'antériorité.

ARTICLE 1.1.3. INSTALLATIONS NON VISEES PAR LA NOMENCLATURE OU SOUMISES A DECLARATION

Les prescriptions du présent arrêté s'appliquent également aux autres installations ou équipements exploités dans l'établissement, qui, mentionnés ou non dans la nomenclature, sont de nature par leur proximité ou leur connexité avec une installation soumise à autorisation à modifier les dangers ou inconvénients de cette installation.

Les dispositions des arrêtés ministériels existants relatifs aux prescriptions générales applicables aux installations classées soumises à déclaration sont applicables aux installations classées soumises à déclaration incluses dans l'établissement dès lors que ces installations ne sont pas régies par le présent arrêté préfectoral d'autorisation.

CHAPITRE 1.2 NATURE DES INSTALLATIONS

ARTICLE 1.2.1. LISTE DES INSTALLATIONS CONCERNEES PAR UNE RUBRIQUE DE LA NOMENCLATURE DES INSTALLATIONS CLASSEES

Rubrique	Classement AS/A/D/NC	Libellé en clair de l'installation	Caractéristiques de l'installation
2445-1	A	Transformation du papier, carton La capacité de production étant : 1. > 20 t/j → Autorisation 2. > 1 t/j mais ≤ 20 t/j → Déclaration	La quantité totale de papier transformé est de 960 t/j
2450-2-a	A	Imprimeries ou ateliers de reproduction graphique sur tout support tels que métal, papier, carton, matières plastiques, textiles, etc... utilisant une forme imprimante : 2. Héliogravure, flexographie et opérations connexes aux procédés d'impression quels qu'ils soient comme la fabrication de complexes par contrecollage ou le vernissage si la quantité totale de produits consommée pour revêtir le support est : a) > 200 kg/j → Autorisation b) > 50 kg/j mais ≤ 200 kg/j → Déclaration	4 rotatives héliogravures La consommation maximale totale d'encre et vernis à vitesse maximale, pour 24 h de fonctionnement (jour) est de 33 000 kg/j
2565-2-a	A	Traitement des métaux et matières plastiques pour le dégraissage, le décapage, la conversion, le polissage, la métallisation, etc..., par voie électrolytique, chimique ou par emploi de liquides halogénés : 2. Procédés utilisant des liquides (sans mise en œuvre de cadmium), le volume des cuves de traitement de mise en œuvre étant : a) > 1 500 l → Autorisation b) > 200 l mais ≤ 1 500 l → Déclaration	Le volume des cuves de traitement (unité de préparation des cylindres par voies électrolytique et chimique) est de 7 800 l

2910-A-1	A	Combustion : lorsque l'installation consomme exclusivement, seuls ou en mélange, du gaz naturel, des gaz de pétrole liquéfiés, du fioul domestique, du charbon, des fiouls lourds ou de la biomasse..., si la puissance thermique maximale de l'installation est : 1. ≥ 20 MW \rightarrow Autorisation 2. > 2 MW mais < 20 MW \rightarrow Déclaration	3 chaudières de combustion alimentées au gaz naturel de 9,767 MW = 29.301 MW La puissance totale est de 29.301 MW
2920-2-a	A	Installations de réfrigération ou de compression fonctionnant à des pressions effectives supérieures à 10^5 Pa, ne comprimant pas de fluides inflammables ou toxiques, la puissance absorbée étant : a) > 500 kW \rightarrow Autorisation b) > 50 kW mais ≤ 500 kW \rightarrow Déclaration	- Installations de compression d'air : 3 compresseurs de 75 kW = 225 kW 1 compresseur de 90 kW = 90 kW - Installations de réfrigération au fréon R 134 A : 2 x 250 kW = 500 kW - 1 centrale frigorifique de 250 kW La puissance totale absorbée est de 1 065 kW
2921-1	A	Refroidissement par dispersion d'eau dans un flux d'air 1. Lorsque l'installation n'est pas du type « circuit primaire fermé » : La puissance thermique évacuée maximale étant : a) $\geq 2 000$ kW \rightarrow Autorisation b) $< 2 000$ kW \rightarrow Déclaration	TAR URS 1 : 7 000 kW TAR URS 2 : 4 500 kW Soit une puissance thermique évacuée totale de 11 500 kW
1131-2	D	Emploi ou stockage de substances et préparations toxiques telles que définies à la rubrique 1000, à l'exclusion des substances et préparations visées explicitement ou par famille par d'autres rubriques de la nomenclature ainsi que du méthanol : 2. Substances et préparations liquides : la quantité totale susceptible d'être présente dans l'installation étant : a) ≥ 200 t \rightarrow Autorisation avec servitude b) ≥ 10 t mais < 200 t \rightarrow Autorisation c) ≥ 1 t mais < 10 t \rightarrow Déclaration	Emploi et stockage de chrome HEEF25, liquide toxique et comburant : 1 350 kg La quantité totale susceptible d'être stockée est de 1 350 kg
1432-2-b	D	Stockage en réservoirs manufacturés de liquides inflammables 2. Stockage de liquides inflammables visés à la rubrique 1430 : a) représentant une capacité équivalente totale > 100 m ³ \rightarrow Autorisation b) représentant une capacité équivalente totale > 10 m ³ mais ≤ 100 m ³ \rightarrow Déclaration	Dépôt de liquides inflammables de 1 ^{ère} catégorie : Vernis, encres et toluène récupéré, dans des cuves enterrées : 196 m ³ Alcool dénaturé, laque 91360 : 0,01 m ³ Dépôt de liquides inflammables de 2 ^{ème} catégorie : Gasoil pour le groupe motopompe du sprinkler : 0,1 m ³ Soit une capacité équivalente totale de 39,22 m³
1530-2	D	Dépôt de bois, papier, carton ou matériaux combustibles analogues. La quantité stockée étant : 1. $> 20 000$ m ³ \rightarrow Autorisation 2. $> 1 000$ m ³ mais $\leq 20 000$ m ³ \rightarrow Déclaration	La quantité totale stockée est de 3 500 m³
2921-2	D	Refroidissement par dispersion d'eau dans un flux d'air 2. Lorsque l'installation est du type « circuit primaire fermé »	TAR 1818 : 1 600 kW TAR 1819 : 1 600 kW Soit une puissance thermique évacuée totale de 3 200 kW
2925-2	D	Atelier de charge d'accumulateurs La puissance maximale de courant continu utilisable pour cette opération étant > 10 kW \rightarrow Déclaration	La puissance maximale du courant continu utilisable sera de 14 kW
1172	NC	Dangereux pour l'environnement – 1 : très toxiques pour les organismes aquatiques	Stockage et emploi de sulfate de cuivre, la quantité totale susceptible d'être présente est de 1 000 kg

		<p>Stockage et emploi de substances telles que définies à la rubrique 1000 à l'exclusion de celles visées nominativement ou par famille par d'autres rubriques</p> <p>La quantité susceptible d'être présente dans l'installation étant :</p> <ol style="list-style-type: none"> 1. ≥ 500 t \rightarrow Autorisation avec servitude 2. ≥ 200 t mais < 500 t \rightarrow Autorisation 3. ≥ 20 t mais < 200 t \rightarrow Déclaration 	
1412-2	NC	<p>Stockage en réservoirs manufacturés de gaz inflammables liquéfiés, à l'exception de ceux visés explicitement par d'autres rubriques de la nomenclature</p> <p>Les gaz sont maintenus liquéfiés à une température telle que la pression absolue de vapeur correspondante n'excède pas 1,5 bar (stockages réfrigérés ou cryogéniques) ou sous pression quelle que soit la température.</p> <p>La quantité totale susceptible d'être présente dans l'installation étant :</p> <ol style="list-style-type: none"> a) ≥ 50 t \rightarrow Autorisation b) > 6 t mais < 50 t \rightarrow Déclaration 	<p>Stockage de 100 bouteilles de 13 kg de butane pour les chariots de manutention</p> <p>La quantité totale est de 1 300 kg</p>
1611	NC	<p>Emploi ou stockage d'acide acétique à plus de 50 % en poids d'acide, acide chlorhydrique à plus de 20 % en poids d'acide, acide formique à plus de 50 % en poids d'acide, acide nitrique à plus de 20 % mais à moins de 70 % en poids d'acide, acide picrique à moins de 70 % en poids d'acide, acide phosphorique, acide sulfurique à plus de 25 % en poids d'acide, anhydride phosphorique, anhydride acétique.</p> <p>La quantité totale susceptible d'être présente dans l'installation étant :</p> <ol style="list-style-type: none"> 1. ≥ 250 t \rightarrow Autorisation 2. ≥ 50 mais < 250 t \rightarrow Déclaration 	<p>Acide sulfurique ($\geq 15\%$) : 2 t</p> <p>Acide chlorhydrique (25 à 37 %) : 2 t</p> <p>La quantité d'acide stockée est de 4 t</p>
1630	NC	<p>Emploi ou stockage de lessives ou potasse caustique</p> <p>Le liquide renfermant plus de 20 % en poids d'hydroxyde de sodium ou de potassium</p> <p>La quantité totale susceptible d'être présente dans l'installation étant :</p> <ol style="list-style-type: none"> 1. > 250 t \rightarrow Autorisation 2. > 100 t mais ≤ 250 t \rightarrow Déclaration 	<p>1 stock de soude caustique de 1 t</p>

A (Autorisation) ou AS (Autorisation avec Servitudes d'utilité publique) ou D (Déclaration) ou NC (Non Classé)

Volume autorisé : éléments caractérisant la consistance, le rythme de fonctionnement, le volume des installations ou les capacités maximales autorisées

ARTICLE 1.2.2. SITUATION DE L'ETABLISSEMENT

Les installations autorisées sont situées sur les communes, parcelles et lieux-dits suivants :

Communes	Section cadastrale	Parcelles
Raillencourt sainte olle	ZH	1, 2, 3, 4, 5, 6 pour partie, 7 pour partie, 36 pour partie, 94 pour partie, 96
Tilloy lez cambrai	ZB	2, 3, 4, 5, 16
Sancourt	ZC	135 et 136

Les installations citées à l'article 1.2.1 ci-dessus sont reportées avec leurs références sur le plan de situation de l'établissement annexé au présent arrêté.

ARTICLE 1.2.3. CONSISTANCE DES INSTALLATIONS AUTORISEES

L'établissement comprend l'ensemble des installations classées et connexes, reprises dans le dossier de demande d'extension d'autorisation d'exploiter en date du 11 janvier 2005 (dossier Kaliès).

CHAPITRE 1.3 CONFORMITE AU DOSSIER DE DEMANDE D'AUTORISATION

Les installations et leurs annexes, objet du présent arrêté, sont disposées, aménagées et exploitées conformément aux plans et données techniques contenus dans les différents dossiers (dossier de demande d'autorisation du 20 février 2001 et du 15

janvier 2005) déposés par l'exploitant. En tout état de cause, elles respectent par ailleurs les dispositions du présent arrêté, des arrêtés complémentaires et les réglementations autres en vigueur.

CHAPITRE 1.4 DUREE DE L'AUTORISATION

ARTICLE 1.4.1. DUREE DE L'AUTORISATION

La présente autorisation cesse de produire effet si l'installation n'a pas été mise en service dans un délai de trois ans ou n'a pas été exploitée durant deux années consécutives, sauf cas de force majeure.

CHAPITRE 1.5 MODIFICATIONS ET CESSATION D'ACTIVITE

ARTICLE 1.5.1. PORTER A CONNAISSANCE

Toute modification apportée par le demandeur aux installations, à leur mode d'utilisation ou à leur voisinage, et de nature à entraîner un changement notable des éléments du dossier de demande d'autorisation, est portée avant sa réalisation à la connaissance du Préfet avec tous les éléments d'appréciation.

ARTICLE 1.5.2. MISE A JOUR DE L'ETUDE DE DANGERS

L'étude des dangers est actualisée à l'occasion de toute modification importante soumise ou non à une procédure d'autorisation. Ces compléments sont systématiquement communiqués au Préfet qui pourra demander une analyse critique d'éléments du dossier justifiant des vérifications particulières, effectuée par un organisme extérieur expert dont le choix est soumis à son approbation. Tous les frais engagés à cette occasion sont supportés par l'exploitant.

ARTICLE 1.5.3. EQUIPEMENTS ABANDONNES

Les équipements abandonnés ne doivent pas être maintenus dans les installations. Toutefois, lorsque leur enlèvement est incompatible avec les conditions immédiates d'exploitation, des dispositions matérielles interdiront leur réutilisation afin de garantir leur mise en sécurité et la prévention des accidents.

ARTICLE 1.5.4. TRANSFERT SUR UN AUTRE EMPLACEMENT

Tout transfert sur un autre emplacement des installations visées sous l'article 1.2 du présent arrêté nécessite une nouvelle demande d'autorisation ou déclaration.

ARTICLE 1.5.5. CHANGEMENT D'EXPLOITANT

Dans le cas où l'établissement change d'exploitant, le successeur fait la déclaration au Préfet dans le mois qui suit la prise en charge de l'exploitant.

ARTICLE 1.5.6. CESSATION D'ACTIVITE

En cas d'arrêt définitif d'une installation classée, l'exploitant doit placer le site de l'installation dans un état tel qu'il ne puisse porter atteinte aux intérêts mentionnés à l'article L.511-1 du code de l'environnement et qu'il permette un usage futur déterminé selon les dispositions des articles R512-75 et R512-76 du Code de l'Environnement.

Au moins trois mois avant la mise à l'arrêt définitif ou six mois avant la date d'expiration de l'autorisation accordée pour des installations autorisées avec une durée limitée, l'exploitant notifie au Préfet la date de cet arrêt. La notification doit être accompagnée d'un dossier comprenant le plan à jour des terrains d'emprise de l'installation (ou de l'ouvrage), ainsi qu'un mémoire sur les mesures prises ou prévues pour assurer, dès l'arrêt de l'exploitation, la mise en sécurité du site. Ces mesures comportent notamment :

1. l'évacuation ou l'élimination des produits dangereux, et, pour les installations autres que les installations de stockage de déchets, celle des déchets présents sur le site ;
2. des interdictions ou limitations d'accès au site ;
3. la suppression des risques d'incendie et d'explosion ;
4. la surveillance des effets de l'installation sur son environnement.

CHAPITRE 1.6 RESPECT DES AUTRES LEGISLATIONS ET REGLEMENTATIONS

Les dispositions de cet arrêté préfectoral sont prises sans préjudice des autres législations et réglementations applicables.

Les droits des tiers sont et demeurent expressément réservés.

La présente autorisation ne vaut pas permis de construire

TITRE 2 – GESTION DE L'ETABLISSEMENT

CHAPITRE 2.1 EXPLOITATION DES INSTALLATIONS

ARTICLE 2.1.1. OBJECTIFS GENERAUX

L'exploitant prend toutes les dispositions nécessaires dans la conception l'aménagement, l'entretien et l'exploitation des installations pour :

- limiter la consommation d'eau, et limiter les émissions de polluants dans l'environnement ;
- la gestion des effluents et déchets en fonction de leurs caractéristiques, ainsi que la réduction des quantités rejetées ;
- prévenir en toutes circonstances, l'émission, la dissémination ou le déversement, chroniques ou accidentels, directs ou indirects, de matières ou substances qui peuvent présenter des dangers ou inconvénients pour la commodité de voisinage, la santé, la salubrité publique, l'agriculture, la protection de la nature et de l'environnement ainsi que pour la conservation des sites et des monuments.

ARTICLE 2.1.2. CONSIGNES D'EXPLOITATION

L'exploitant établit des consignes d'exploitation pour l'ensemble des installations comportant explicitement les vérifications à effectuer, en conditions d'exploitation normale, en périodes de démarrage, de dysfonctionnement ou d'arrêt momentané de façon à permettre en toutes circonstances le respect des dispositions du présent arrêté.

CHAPITRE 2.2 RESERVES DE PRODUITS OU MATIERES CONSOMMABLES

ARTICLE 2.2.1. RESERVES DE PRODUITS

L'établissement dispose de réserves suffisantes de produits ou matières consommables utilisés de manière courante ou occasionnelle pour assurer la protection de l'environnement tels que manches de filtre, produits de neutralisation, liquides inhibiteurs, produits absorbants...

CHAPITRE 2.3 INTEGRATION DANS LE PAYSAGE

ARTICLE 2.3.1. PROPRETE

L'exploitant prend les dispositions appropriées qui permettent d'intégrer l'installation dans le paysage. L'ensemble des installations est maintenu propre et entretenu en permanence.

ARTICLE 2.3.2. ESTHETIQUE

Les abords de l'installation, placés sous le contrôle de l'exploitant sont aménagés et maintenus en bon état de propreté (peinture,...). Les émissaires de rejet et leur périphérie font l'objet d'un soin particulier.

CHAPITRE 2.4 DANGER OU NUISANCES NON PREVENUS

Tout danger ou nuisance non susceptibles d'être prévenus par les prescriptions du présent arrêté est immédiatement porté à la connaissance du Préfet par l'exploitant.

CHAPITRE 2.5 INCIDENTS OU ACCIDENTS

ARTICLE 2.5.1. DECLARATION ET RAPPORT

L'exploitant est tenu à déclarer dans les meilleurs délais à l'inspection des installations classées les accidents ou incidents survenus du fait du fonctionnement de son installation qui sont de nature à porter atteinte aux intérêts mentionnés à l'article L.511-1 du code de l'environnement.

Un rapport d'accident ou, sur demande de l'inspection des installations classées, un rapport d'incident est transmis par l'exploitant à l'inspection des installations classées. Il précise notamment les circonstances et les causes de l'accident ou de l'incident, les effets sur les personnes et l'environnement, les mesures prises ou envisagées pour éviter un accident ou un incident similaire et pour en pallier les effets à moyen ou long terme.

Ce rapport est transmis sous 15 jours à l'inspection des installations classées.

TITRE 3 - PREVENTION DE LA POLLUTION ATMOSPHERIQUE

CHAPITRE 3.1 CONCEPTION DES INSTALLATIONS

ARTICLE 3.1.1. DISPOSITIONS GENERALES

L'exploitant prend toutes les dispositions nécessaires dans la conception, l'exploitation et l'entretien des installations de manière à limiter les émissions à l'atmosphère, y compris diffuses, notamment par la mise en œuvre de technologies propres, le développement de techniques de valorisation, la collecte sélective et le traitement des effluents en fonction de leurs caractéristiques et la réduction des quantités rejetées en optimisant notamment l'efficacité énergétique.

Les installations de traitement devront être conçues, exploitées et entretenues de manière à réduire à leur minimum les durées d'indisponibilité pendant lesquelles elles ne pourront assurer pleinement leur fonction.

Les installations de traitement d'effluents gazeux doivent être conçues, exploitées et entretenues de manière :

- à faire face aux variations de débit, température et composition des effluents,
- à réduire au minimum leur durée de dysfonctionnement et d'indisponibilité.

Si une indisponibilité est susceptible de conduire à un dépassement des valeurs limites imposées, l'exploitant devra prendre les dispositions nécessaires pour réduire la pollution émise en réduisant ou en arrêtant les installations concernées. L'inspection des installations classées en sera informée.

Les consignes d'exploitation de l'ensemble des installations comportent explicitement les contrôles à effectuer, en marche normale et à la suite d'un arrêt pour travaux de modification ou d'entretien, de façon à permettre en toute circonstance le respect des dispositions du présent arrêté.

Le brûlage à l'air libre est interdit à l'exclusion des essais incendie. Les produits brûlés sont identifiés en qualité et quantité.

ARTICLE 3.1.2. POLLUTIONS ACCIDENTELLES

Les dispositions appropriées sont prises pour réduire la probabilité des émissions accidentelles et pour que les rejets correspondants ne présentent pas de dangers pour la santé et la sécurité publique. La conception et l'emplacement des dispositifs de sécurité destinés à protéger les appareillages contre une surpression interne devront être tels que cet objectif soit satisfait, sans pour cela diminuer leur efficacité ou leur fiabilité.

ARTICLE 3.1.3. ODEURS

Les dispositions nécessaires sont prises pour que l'établissement ne soit pas à l'origine de gaz odorants, susceptibles d'incommoder le voisinage, de nuire à la santé ou à la sécurité publique.

Les dispositions nécessaires sont prises pour éviter en toute circonstance l'apparition de conditions d'anaérobiose dans des bassins de stockage ou de traitement ou dans des canaux à ciel ouvert. Les bassins, canaux, stockage et traitement des boues susceptibles d'émettre des odeurs sont couverts autant que possible et si besoin ventilés.

ARTICLE 3.1.4. VOIES DE CIRCULATION

Sans préjudice des règlements d'urbanisme, l'exploitant doit prendre les dispositions nécessaires pour prévenir les envols de poussières et de matières diverses :

- les voies de circulation et aires de stationnement des véhicules sont aménagées (formes de pente, revêtement, etc.), et convenablement nettoyées,
- Les véhicules sortant de l'installation n'entraînent pas de dépôt de poussière ou de boue sur les voies de circulation. Pour cela des dispositions telles que le lavage des roues des véhicules doivent être prévues en cas de besoin,
- les surfaces où cela est possible sont engazonnées,
- des écrans de végétation sont mis en place le cas échéant.

Des dispositions équivalentes peuvent être prises en lieu et place de celles-ci.

ARTICLE 3.1.5. EMISSIONS DIFFUSES ET ENVOLS DE POUSSIÈRES

Les stockages de produits pulvérulents sont confinés (récipients, silos, bâtiments fermés) et les installations de manipulation, transvasement, transport de produits pulvérulents sont, sauf impossibilité technique démontrée, munies de dispositifs de capotage et d'aspiration permettant de réduire les envols de poussières. Si nécessaire, les dispositifs d'aspiration sont raccordés à une installation de dépoussiérage en vue de respecter les dispositions du présent arrêté. Les équipements et aménagements correspondants satisfont par ailleurs la prévention des risques d'incendie et d'explosion (événements pour les tours de séchage, les dépoussiéreurs...).

CHAPITRE 3.2 CONDITIONS DE REJET

ARTICLE 3.2.1. DISPOSITIONS GENERALES

Les points de rejet dans le milieu naturel doivent être en nombre aussi réduit que possible. Tout rejet non prévu au présent chapitre ou non conforme à ses dispositions est interdit.

Les ouvrages de rejet doivent permettre une bonne diffusion dans le milieu récepteur.

Les rejets à l'atmosphère sont, dans toute la mesure du possible, collectés et évacués, après traitement éventuel, par l'intermédiaire de cheminées pour permettre une bonne diffusion des rejets. La forme des conduits, notamment dans leur partie la plus proche du débouché à l'atmosphère, est conçue de façon à favoriser au maximum l'ascension des gaz dans

l'atmosphère. La partie terminale de la cheminée peut comporter un convergent réalisé suivant les règles de l'art lorsque la vitesse d'éjection est plus élevée que la vitesse choisie pour les gaz dans la cheminée. L'emplacement de ces conduits est tel qu'il ne peut y avoir à aucun moment siphonnage des effluents rejetés dans les conduits ou prises d'air avoisinant. Les contours des conduits ne présentent pas de point anguleux et la variation de la section des conduits au voisinage du débouché est continue et lente.

Les poussières, gaz polluants ou odeurs sont, dans la mesure du possible, captés à la source et canalisés, sans préjudice des règles relatives à l'hygiène et à la sécurité des travailleurs.

Les conduits d'évacuation des effluents atmosphériques nécessitant un suivi, dont les points de rejet sont repris ci-après, doivent être aménagés (plate-forme de mesure, orifices, fluides de fonctionnement, emplacement des appareils, longueur droite pour la mesure des particules) de manière à permettre des mesures représentatives des émissions de polluants à l'atmosphère. En particulier les dispositions de la norme NF 44-052 (puis norme EN 13284-1) sont respectées.

Ces points doivent être aménagés de manière à être aisément accessibles et permettre des interventions en toute sécurité. Toutes les dispositions doivent également être prises pour faciliter l'intervention d'organismes extérieurs à la demande de l'inspection des installations classées.

Les incidents ayant entraîné le fonctionnement d'une alarme et/ou l'arrêt des installations ainsi que les causes de ces incidents et les remèdes apportés sont également consignés dans un registre.

La dilution des rejets atmosphériques est interdite.

ARTICLE 3.2.2. CONDUITS ET INSTALLATIONS RACCORDEES

N° de conduit	Installations raccordées	Puissance ou capacité	Combustible	Autres caractéristiques
1	Chaudière WANSON	9.767 MW	Gaz naturel	Fonctionnement permanent
2	Chaudière WANSON	9.767 MW	Gaz naturel	Fonctionnement permanent
3	Chaudière Therman	9.767 MW	Gaz naturel	Fonctionnement permanent
4	Unité de Récupération de Solvant	/	/	Fonctionnement permanent
5	Unité de Récupération de Solvant	/	/	Fonctionnement permanent
6	Atelier de préparation des cylindres	/	/	Les effluents sont traités par une installation de lavage de gaz
7	Récupération des rognés	/	/	En sortie du filtre centrifuge, l'air est rejeté vers l'extérieur tandis que les poussières sont récupérées dans des sacs.

ARTICLE 3.2.3. CONDITIONS GENERALES DE REJET

	Hauteur en m	Diamètre en m	Débit nominal en Nm3/h	Vitesse mini d'éjection en m/s
Conduit N°1	18	0,950	12 600	5
Conduit N°2	18	0,950	12 600	5
Conduit N°3	18	0,900	13 530	5
Conduit N°4	15	2,400	212 000	8
Conduit N°5	15	2,200	212 000	8
Conduit N°6	18.6	0,520	3 600	5
Conduit N°7	/	/	32 000	/

Le débit des effluents gazeux est exprimé en mètres cubes par heure rapportés à des conditions normalisées de température (273 kelvins) et de pression (101,3 kilopascals) après déduction de la vapeur d'eau (gaz secs).

Article 3.2.4. VALEURS LIMITES DES CONCENTRATIONS ET DES FLUX DANS LES REJETS ATMOSPHERIQUES

L'exploitant n'utilise pas de solvant, peinture, vernis susceptible d'être à l'origine d'émissions de COV visés à l'annexe III de l'arrêté ministériel du 2 février 1998 modifié ou comportant des substances à phrases de risques R45, R46, R49, R60, R61 et halogènes étiquetés R40 telles que définies dans l'arrêté ministériel du 20 avril 1994. Notamment, les produits et solvant utilisés contiennent moins de 0,1% de benzène.

L'exploitant tient à la disposition de l'inspection des installations classées, les éléments techniques permettant de s'assurer de l'absence de tels COV.

On entend par :

- composé organique volatil (COV), tout composé organique à l'exclusion du méthane ayant une pression de vapeur de 0,01 kPa ou plus à une température de 293,26° kelvins ou ayant une volatilité correspondante dans des conditions d'utilisation particulières,
- émission diffuse de COV, toute émission de COV dans l'air, le sol et l'eau qui n'a pas lieu sous la forme d'émissions canalisées. Pour le cas spécifique des COV, cette définition couvre, sauf indication contraire, les émissions retardées dues aux solvants contenus dans les produits finis,
- solvant organique, tout COV utilisé seul ou en association avec d'autres agents, sans subir de modification chimique, pour dissoudre des matières premières, des produits ou des déchets, ou utilisé comme solvants de nettoyage pour dissoudre des salissures, ou comme dissolvant, dispersant, correcteur de viscosité, correcteur de tension superficielle, plastifiant ou agent protecteur,
- consommation de solvants organiques, la quantité totale de solvants organiques utilisée dans une installation sur une période de douze mois, diminuée de la quantité de COV récupérés en interne en vue de leur réutilisation,
- réutilisation, l'utilisation à des fins techniques ou commerciales, y compris en tant que combustible, de solvants récupérés dans une installation. N'entrent pas dans la définition de "réutilisation", les solvants organiques récupérés qui sont évacués définitivement comme déchets,
- utilisation de solvants organiques, la quantité de solvants organiques, à l'état pur ou dans les préparations, qui est utilisée dans l'exercice d'une activité, y compris les solvants recyclés à l'intérieur ou à l'extérieur de l'installation, qui sont comptés chaque fois qu'ils sont utilisés pour l'exercice de l'activité.

Les rejets issus des installations doivent respecter les valeurs limites suivantes en concentration, les volumes de gaz étant rapportés :

- à des conditions normalisées de température (273 kelvins) et de pression (101,3 kilo pascals) après déduction de la vapeur d'eau (gaz secs) ;
- à une teneur en O₂ précisée dans le tableau ci-dessous.

Chaudières (rejets n°1 à n°3) :

Paramètres	Concentration en mg/Nm ³
O ₂	3%
Poussières	5
SO ₂	35
NO _x	100
CO	100

Unités de récupération de solvants : (rejets n°4 et n°5)

Le toluène évaporé dans les 4 rotatives entièrement capotées est récupéré grâce à 2 unités de récupération de solvant.

La concentration en toluène en sortie de chaque unité de récupération de solvants ne dépasse pas 50 mg/Nm³, le flux total est au maximum de 18 kg/h.

La quantité totale de solvants émise dans les rejets canalisés qui subsistent après le traitement des gaz ne dépasse pas 5 % de la quantité totale de solvants mise en œuvre dans le procédé.

Le flux annuel des émissions canalisés et diffusés ne doit pas dépasser 10 % de la quantité totale de toluène utilisée par l'installation (toluène contenu dans les encres, toluène de dilution, toluène utilisé pour le nettoyage, évaporation,...).

Atelier de préparation des cylindres : (rejet n°6)

La teneurs en polluants avant rejet des gaz et vapeurs doivent être aussi faibles que possible et respecter avant toute dilution les limites fixées comme suit :

Paramètres	Concentrations en mg/Nm ³	Flux en g/h
Acidité totale exprimée en H	0,5	1.8
HF, exprimé en F	2	7.2
Cr total	1	3.6
dont Cr VI (pour les ateliers de plus de 50 m ³ de bains)	0,1	0.36
Ni	5	18
CN	1	3.6
Alcalins, exprimés en OH	10	36
NO _x , exprimés en NO ₂	100	360
SO ₂	100	360
NH ₃	30	108

Le flux annuel en Cr⁶⁺ ne devra pas dépasser 3.15 kg/an.

Récupération des rognés : (rejet n°7)

La concentration en poussières ne devra pas dépasser 5 mg/Nm³, ce qui correspond à un flux de 160 g/h.

TITRE 4 PROTECTION DES RESSOURCES EN EAUX ET DES MILIEUX AQUATIQUES

CHAPITRE 4.1 PRELEVEMENTS ET CONSOMMATIONS D'EAU

ARTICLE 4.1.1. ORIGINE DES APPROVISIONNEMENTS EN EAU

L'eau utilisée dans l'établissement provient :

- du réseau d'eau public de distribution de la ville de Cambrai

Les prélèvements d'eau dans le milieu qui ne s'avèrent pas liés à la lutte contre un incendie ou aux exercices de secours, sont limités aux quantités suivantes :

Origine de la ressource	Consommation maximale annuelle
Réseau public	100 000 m ³ /an

L'usage du réseau d'eau incendie est strictement réservé aux sinistres et aux exercices de secours, et aux opérations d'entretien ou de maintien hors gel de ce réseau.

ARTICLE 4.1.2. CONCEPTION ET EXPLOITATION DES INSTALLATIONS DE PRELEVEMENT D'EAUX

L'exploitant prend toutes les dispositions nécessaires dans la conception et l'exploitation des installations pour limiter la consommation d'eau. Notamment la réfrigération en circuit ouvert est interdite.

Les ouvrages de prélèvement dans les cours d'eau ne gênent pas le libre écoulement des eaux.

Leur mise en place est compatible avec les dispositions du schéma directeur d'aménagement et de gestion des eaux et du schéma d'aménagement et de gestion des eaux.

ARTICLE 4.1.3. PROTECTION DES RESEAUX D'EAU POTABLE ET DES MILIEUX DE PRELEVEMENT

Un ou plusieurs réservoirs de coupure ou bacs de disconnexion ou tout autre équipement présentant des garanties équivalentes sont installés afin d'isoler les réseaux d'eaux industrielles et pour éviter des retours de substances dans les réseaux d'adduction d'eau publique ou dans les milieux de prélèvement.

CHAPITRE 4.2 COLLECTE DES EFFLUENTS LIQUIDES

ARTICLE 4.2.1. DISPOSITIONS GENERALES

Tous les effluents aqueux sont canalisés. Tout rejet d'effluent liquide non prévu aux chapitres 4.2 et 4.3 ou non conforme à leurs dispositions est interdit.

A l'exception des cas accidentels où la sécurité des personnes ou des installations serait compromise, il est interdit d'établir des liaisons directes entre les réseaux de collecte des effluents devant subir un traitement ou être détruits et le milieu récepteur.

Les procédés de traitement non susceptibles de conduire à un transfert de pollution sont privilégiés pour l'épuration des effluents.

ARTICLE 4.2.2. PLAN DES RESEAUX

Un schéma de tous les réseaux et un plan des égouts sont établis par l'exploitant, régulièrement mis à jour, notamment après chaque modification notable, et datés. Ils sont tenus à la disposition de l'inspection des installations classées ainsi que des services d'incendie et de secours.

Le plan des réseaux d'alimentation et de collecte doit notamment faire apparaître :

- l'origine et la distribution de l'eau d'alimentation,
- les dispositifs de protection de l'alimentation (bac de disconnexion, implantation des disconnecteurs ou tout autre dispositif permettant un isolement avec la distribution alimentaire, ...)
- les secteurs collectés et les réseaux associés
- les ouvrages de toutes sortes (vannes, compteurs...)
- les ouvrages d'épuration interne avec leurs points de contrôle et les points de rejet de toute nature (interne ou au milieu).

ARTICLE 4.2.3. ENTRETIEN ET SURVEILLANCE

Les réseaux de collecte des effluents sont conçus et aménagés de manière à être curables, étanches et résister dans le temps aux actions physiques et chimiques des effluents ou produits susceptibles d'y transiter.

L'exploitant s'assure par des contrôles appropriés et préventifs de leur bon état et de leur étanchéité.

Les différentes canalisations accessibles sont repérées conformément aux règles en vigueur.

Les canalisations de transport de substances et préparations dangereuses à l'intérieur de l'établissement sont aériennes.

ARTICLE 4.2.4. PROTECTION DES RESEAUX INTERNES A L'ETABLISSEMENT

Les effluents aqueux rejetés par les installations ne sont pas susceptibles de dégrader les réseaux d'égouts ou de dégager des produits toxiques ou inflammables dans ces égouts, éventuellement par mélange avec d'autres effluents.

Article 4.2.4.1. *Isolement avec les milieux*

Un système doit permettre l'isolement des réseaux d'assainissement de l'établissement par rapport à l'extérieur. Ces dispositifs sont maintenus en état de marche, signalés et actionnables en toute circonstance localement et/ou à partir d'un poste de commande. Leur entretien préventif et leur mise en fonctionnement sont définis par consigne.

CHAPITRE 4.3 TYPES D'EFFLUENTS, LEURS OUVRAGES D'EPURATION ET LEURS CARACTERISTIQUES DE REJET AU MILIEU

ARTICLE 4.3.1. IDENTIFICATION DES EFFLUENTS

L'exploitant est en mesure de distinguer les différentes catégories d'effluents suivants :

- Eaux pluviales composées :
 - o des eaux pluviales de voiries et parkings traitées par des séparateurs hydrocarbures
 - o des eaux pluviales des toitures,
- Eaux usées composées :
 - o des eaux de déminéralisation,
 - o des eaux de process : les eaux issues des installations de traitement interne au site avant rejet vers le milieu récepteur,
 - o les eaux domestiques : les eaux vannes, les eaux des lavabos et douches, les eaux de cantine,
 - o les eaux de purge des circuits de refroidissement.

ARTICLE 4.3.2. COLLECTE DES EFFLUENTS

Les réseaux d'eaux usées et d'eaux pluviales sont strictement séparatifs.

Les effluents pollués ne contiennent pas de substances de nature à gêner le bon fonctionnement des ouvrages de traitement.

La dilution des effluents est interdite. En aucun cas elle ne doit constituer un moyen de respecter les valeurs seuils de rejets fixées par le présent arrêté. Il est interdit d'abaisser les concentrations en substances polluantes des rejets par simples dilutions autres que celles résultant du rassemblement des effluents normaux de l'établissement ou celles nécessaires à la bonne marche des installations de traitement.

Les rejets directs ou indirects d'effluents dans la (les) nappe(s) d'eaux souterraines ou vers les milieux de surface non visés par le présent arrêté sont interdits.

ARTICLE 4.3.3. GESTION DES OUVRAGES : CONCEPTION, DYSFONCTIONNEMENT

La conception et la performance des installations de traitement (ou de pré-traitement) des effluents aqueux permettent de respecter les valeurs limites imposées au rejet par le présent arrêté. Elles sont entretenues, exploitées et surveillées de manière à réduire au minimum les durées d'indisponibilité ou à faire face aux variations des caractéristiques des effluents bruts (débit, température, composition...) y compris à l'occasion du démarrage ou d'arrêt des installations.

Si une indisponibilité ou un dysfonctionnement des installations de traitement est susceptible de conduire à un dépassement des valeurs limites imposées par le présent arrêté, l'exploitant prend les dispositions nécessaires pour réduire la pollution émise en limitant ou en arrêtant si besoin les fabrications concernées.

Les dispositions nécessaires doivent être prises pour limiter les odeurs provenant du traitement des effluents ou dans les canaux à ciel ouvert (conditions anaérobies notamment).

Lorsqu'il y a des sources potentielles d'odeurs de grande surface (bassins de stockage, de traitement...) difficiles à confiner, celles-ci sont implantées de manière à limiter la gêne pour le voisinage (éloignement...).

Les dispositions nécessaires sont prises pour éviter en toute circonstance, à l'exception des procédés de traitement anaérobie, l'apparition de conditions anaérobies dans les bassins de stockage ou de traitement, ou dans les canaux à ciel ouvert. Les bassins, canaux, stockage et traitement des boues, susceptibles d'émettre des odeurs sont couverts autant que possible et si besoin ventilés.

ARTICLE 4.3.4. ENTRETIEN ET CONDUITE DES INSTALLATIONS DE TRAITEMENT

Les principaux paramètres permettant de s'assurer de la bonne marche des installations de traitement des eaux polluées sont mesurés périodiquement et portés sur un registre.

La conduite des installations est confiée à un personnel compétent disposant d'une formation initiale et continue.

Un registre spécial est tenu sur lequel sont notés les incidents de fonctionnement des dispositifs de collecte, de traitement, de recyclage ou de rejet des eaux, les dispositions prises pour y remédier et les résultats des mesures et contrôles de la qualité des rejets auxquels il a été procédé. Ce registre, éventuellement informatisé, est tenu à la disposition de l'Inspection des Installations Classées.

ARTICLE 4.3.5. LOCALISATION DES POINTS DE REJET

Les réseaux de collecte des effluents générés par l'établissement aboutissent aux points de rejets qui présentent les caractéristiques suivantes :

Emissaire de rejet n°1 et n°2 :

Les eaux pluviales de toiture sont rejetées dans le bassin tampon de la zone d'activité. Les eaux pluviales de parking et de voiries (émissaire n°2) sont traitées par des séparateurs hydrocarbures avant rejet dans le bassin tampon de la zone d'activité. La surverse du bassin est connectée au réseau public eaux pluviales de la ville de Cambrai.

Emissaire de rejet n°3 et n°4 :

Les eaux vannes (effluent de type domestique), les eaux usées de déconcentration de la tour d'évaporation et les eaux usées de déminéralisation des eaux de chaufferie sont rejetées via l'émissaire de rejet n°3.

Les eaux de process générées par l'installation de préparation des cylindres sont traitées in situ par une station physico-chimique. Ces effluents sont des eaux issues des eaux de rinçage, des eaux des laveurs d'air des aspirations sur bains de chrome. Après traitement interne, les eaux (émissaire n°4) sont rejetées dans l'émissaire 3.

L'ensemble est rejeté vers le réseau public d'eaux usées de la ville de Cambrai. Ces eaux sont acheminées vers la station d'épuration de Cambrai. Les eaux traitées sont rejetées dans le canal de l'Escaut.

ARTICLE 4.3.6. CONCEPTION, AMENAGEMENT ET EQUIPEMENT DES OUVRAGES DE REJET

Article 4.3.6.1. Conception

Les dispositifs de rejet des effluents liquides sont aménagés de manière à :

- réduire autant que possible la perturbation apportée au milieu récepteur, aux abords du point de rejet, en fonction de l'utilisation de l'eau à proximité immédiate et à l'aval de celui-ci,

Ils doivent, en outre, permettre une bonne diffusion des effluents dans le milieu récepteur.

En cas d'occupation du domaine public, une convention sera passée avec le service de l'Etat compétent.

Les rejets doivent être compatibles avec les objectifs de qualité et la vocation piscicole du milieu récepteur, ainsi qu'avec les dispositions du schéma directeur d'aménagement et de gestion des eaux et du schéma d'aménagement et de gestion des eaux lorsqu'il existe.

Article 4.3.6.2. Aménagement

4.3.6.2.1 Aménagement des points de prélèvements

En sortie des ouvrages d'épuration (N°1,2,3,4) est prévu un point de prélèvement d'échantillons et un point de mesure (débit, température, concentration en polluant, ...). Pour l'émissaire de rejet n°3, le point de prélèvement est situé en amont du raccordement avec le rejet n°4.

Ces points sont aménagés de manière à être aisément accessibles et permettre des interventions en toute sécurité. Toutes les dispositions doivent également être prises pour faciliter les interventions d'organismes extérieurs à la demande de l'inspection des installations classées.

Les agents des services publics, notamment ceux chargés de la Police des eaux, doivent avoir libre accès aux dispositifs de prélèvement qui équipent les ouvrages de rejet vers le milieu récepteur.

4.3.6.2.2 Section de mesure

Ces points sont implantés dans une section dont les caractéristiques (rectitude de la conduite à l'amont, qualité des parois, régime d'écoulement) permettent de réaliser des mesures représentatives de manière à ce que la vitesse n'y soit pas sensiblement ralentie par des seuils ou obstacles situés à l'aval et que l'effluent soit suffisamment homogène.

Article 4.3.6.3. Equipements

Avant rejet dans l'émissaire n°3, l'ouvrage d'évacuation de rejet de l'émissaire n°4 est équipé des dispositifs de prélèvement et de mesure automatiques suivants :

- un système permettant le prélèvement d'une quantité d'effluents proportionnelle au débit sur une durée de 24 heures, et la conservation des échantillons à une température de 4°C,
- un appareil de mesure du débit en continu avec enregistrement,
- un pH-mètre et thermomètre en continu avec enregistrement.

ARTICLE 4.3.7. CARACTERISTIQUES GENERALES DE L'ENSEMBLE DES REJETS

Les effluents rejetés doivent être exempts :

- de matières flottantes,

- de produits susceptibles de dégager, en égout ou dans le milieu naturel, directement ou indirectement, des gaz ou vapeurs toxiques, inflammables ou odorantes,
- de tout produit susceptible de nuire à la conservation des ouvrages, ainsi que des matières déposables ou précipitables qui, directement ou indirectement, sont susceptibles d'entraver le bon fonctionnement des ouvrages.

Les effluents doivent également respecter les caractéristiques suivantes :

- Température : < 30°C
- pH : compris entre 6,5 et 8,5
- Couleur : modification de la coloration du milieu récepteur mesurée en un point représentatif de la zone de mélange inférieure à 100 mg/Pt/l

De plus, ils ne doivent pas comporter des substances toxiques, nocives ou néfastes dans des proportions capables d'entraîner la destruction du poisson, de nuire à sa nutrition ou à sa reproduction ou à sa valeur alimentaire.

ARTICLE 4.3.8. VALEURS LIMITES D'EMISSION DES EAUX RESIDUAIRES APRES EPURATION (EMISSAIRE N°4)

L'exploitant est tenu de respecter, avant rejet des eaux résiduaires dans le milieu récepteur considéré et après leur épuration, les valeurs limites en concentration et flux ci-dessous définies :

Débit de référence	Maximal : 10m ³ /j Moyenne : 5 m ³ /h	Annuel : 350 m ³ /an
--------------------	--	---------------------------------

Paramètres	Concentration maximale sur une période de 2 heures (mg/l)	Flux maximal journalier (g/j)
DCO	800	8000
Nitrites	1	10
MES	30	300
Azote global	150	1500
Phosphore total	10	100
Fluor	15	150
Indice hydrocarbures	5	50
Cr VI	0.1	1
Cr III	2	20
Cd	0.2	2
Ni	2	20
Cu	2	20
Zn	3	30
Fe	5	50
Al	5	50
Pb	0.5	5
Sn	2	1
Ag	0.5	5
As	0.1	1
Hg	0.05	0.5
Métaux : Zn + Cu + Ni + Al + Fe + Cr + Cd + Pb + Sn	15	150
AOX	5	50
toluène	10	100
tributylphosphate	4	40

L'exploitant possède une autorisation de rejet provenant du gestionnaire du réseau d'assainissement. Une convention de rejet peut utilement compléter l'autorisation.

L'exploitant doit notamment respecter les valeurs limites de rejet imposées par le gestionnaire de la station d'épuration notamment si celles-ci sont plus contraignantes que celles fixées par le présent arrêté.

La convention et l'autorisation de rejet sont tenues à la disposition de l'inspection des installations classées.

ARTICLE 4.3.9. VALEURS LIMITES D'EMISSION DES EAUX DOMESTIQUES (EMISSAIRE N°3 AVANT RACCORDEMENT AVEC L'EMISSAIRE N°4)

Sans préjudice des conventions de déversement dans le réseau public, les eaux domestiques sont traitées et évacuées conformément aux règlements en vigueur et respectent, avant rejet dans le milieu récepteur considéré, les concentrations ci-dessous définies:

Paramètres	Concentrations
pH	5.5 - 8.5
température	< 30 °C
hydrocarbures totaux	10 mg/l
MEST	600 mg/l
DCO	800 mg/l

DBO	2 000 mg/l
Azote global	150 mg/l
Phosphore total	50 mg/l
Cr ⁶⁺ , tributylétain, cyanures	< seuil de détection
AOX	≤ 1 mg/l si le flux est > 30 g/j
Métaux totaux	≤ 15 mg/l si le flux est supérieur à 100 g/j

L'exploitant possède une autorisation de rejet provenant du gestionnaire du réseau d'assainissement. Une convention de rejet peut utilement compléter l'autorisation.

L'exploitant devra notamment respecter les valeurs limites de rejet imposées par le gestionnaire de la station d'épuration notamment si celles-ci sont plus contraignantes que celles fixées par le présent arrêté.

La convention et l'autorisation de rejet sont tenues à la disposition de l'inspection des installations classées.

ARTICLE 4.3.10. VALEURS LIMITES D'EMISSION DES EAUX DE REFROIDISSEMENT

Le refroidissement en circuit ouvert est interdit.

La qualité des eaux de purge des circuits de refroidissement est tenue de respecter, avant rejet dans le milieu récepteur considéré les valeurs limites en concentration ci-dessus.

ARTICLE 4.3.11. VALEURS LIMITE D'EMISSION DES EAUX PLUVIALES (EMISSAIRES 1 ET 2)

Les rejets des émissaires 1 et 2 ne doivent pas contenir plus de :

Paramètres	Concentrations (mg/l)
MES	35
Hydrocarbures totaux	5
DCO	25
DBO ₅	5
pH	6.5 - 8.5

ARTICLE 4.3.12. EAUX PLUVIALES SUSCEPTIBLES D'ETRE POLLUEES

Les eaux pluviales polluées et collectées dans les installations sont éliminées vers les filières de traitement des déchets appropriées. En l'absence de pollution préalablement caractérisée, elles pourront être évacuées vers le milieu récepteur dans les limites autorisées par le présent arrêté.

Il est interdit d'établir des liaisons directes entre les réseaux de collecte des eaux pluviales et les réseaux de collecte des effluents pollués ou susceptibles d'être pollués.

TITRE 5 - DECHETS

CHAPITRE 5.1 PRINCIPES DE GESTION

ARTICLE 5.1.1. LIMITATION DE LA PRODUCTION DE DECHETS

L'exploitant prend toutes les dispositions nécessaires dans la conception, l'aménagement, et l'exploitation de ses installations pour assurer une bonne gestion des déchets de son entreprise et en limiter la production.

ARTICLE 5.1.2. SEPARATION DES DECHETS

L'exploitant effectue à l'intérieur de son établissement la séparation des déchets (dangereux ou non) de façon à faciliter leur valorisation, leur traitement ou leur élimination dans des filières spécifiques..

Les déchets d'emballage visés par le Code de l'Environnement Livre V, Titre IV, Chapitre III, Section 5, articles R543-42 à R543-74 sont valorisés par réemploi, recyclage ou toute autre action visant à obtenir des déchets valorisables ou de l'énergie.

Les huiles usagées doivent être éliminées conformément au Livre V, Titre IV, Chapitre III, Section 3, articles R543-3 à R543-16, portant réglementation de la récupération des huiles usagées et ses textes d'application (arrêté ministériel du 28 janvier 1999). Elles sont stockées dans des réservoirs étanches et dans des conditions de séparation satisfaisantes, évitant notamment les mélanges avec de l'eau ou tout autre déchet non huileux ou contaminé par des PCB.

Les piles et accumulateurs usagés doivent être éliminés conformément aux dispositions du Code de l'Environnement Livre V, Titre IV, Chapitre III, Section 7, articles R543-124 à R543-36, modifié, relatif à la mise sur le marché des piles et accumulateurs et à leur élimination.

Les pneumatiques usagés doivent être éliminés conformément aux dispositions du Code de l'Environnement Livre V, Titre IV, Chapitre III, Section 8, articles R543-137 à R543-152 ; ils sont remis à des opérateurs agréés (collecteurs ou exploitants d'installations d'élimination) ou aux professionnels qui utilisent ces déchets pour des travaux publics, de remblaiement, de génie civil ou pour l'ensilage.

Les déchets d'équipements électriques et électroniques doivent être éliminés conformément aux dispositions du Code de l'Environnement Livre V, Titre IV, Chapitre III, Section 10, articles R543-172 à R543-206, articles relatifs à la composition des équipements électriques et électroniques et à l'élimination des déchets issus de ces équipements.

ARTICLE 5.1.3. CONCEPTION ET EXPLOITATION DES INSTALLATIONS INTERNES DE TRANSIT DES DECHETS

Les déchets et résidus produits, entreposés dans l'établissement, avant leur valorisation, leur traitement ou leur élimination, doivent l'être dans des conditions ne présentant pas de risques de pollution (prévention d'un lessivage par des eaux météoriques, d'une pollution des eaux superficielles et souterraines, des envois et des odeurs) pour les populations avoisinantes et l'environnement.

En particulier, les installations de transit de déchets susceptibles de contenir des produits polluants sont réalisées sur des aires étanches et aménagées pour la récupération des éventuels liquides épandus et des eaux météoriques souillées.

La durée d'entreposage ne devra pas excéder :

- 1 an lorsque les déchets doivent être éliminés ;
- 3 ans lorsque les déchets doivent être valorisés.

ARTICLE 5.1.4. DECHETS VALORISES, TRAITES OU ELIMINES A L'EXTERIEUR DE L'ETABLISSEMENT

L'exploitant élimine ou fait éliminer les déchets produits dans des conditions propres à garantir les intérêts visés à l'article L 511-1 du Code de l'Environnement. Il s'assure que les installations de traitement ou d'élimination sont régulièrement autorisées à cet effet.

Le caractère ultime, au sens de l'article L 541-1-III du Code de l'Environnement, des déchets éliminés en centre d'enfouissement technique doit être justifié

ARTICLE 5.1.5. DECHETS VALORISES, TRAITES OU ELIMINES A L'INTERIEUR DE L'ETABLISSEMENT

Toute opération de valorisation, traitement ou élimination de déchets dans l'enceinte de l'établissement ne peut être effectuée que dans des installations spécifiquement autorisées.

ARTICLE 5.1.6. CONTROLE DES CIRCUITS DE TRAITEMENT DES DECHETS

Les opérations de collecte, regroupement, transport, valorisation et élimination de déchets doivent respecter les dispositions suivantes du Code de l'Environnement :

- Livre V, Titre IV, Chapitre I, Section 3, articles R541-42 à R541-48 : circuit de traitement de déchets
- Livre V, Titre IV, Chapitre I, Section 4, articles R541-49 à R541-64 : transport, négoce et courtage

Notament, l'exploitant réalisera :

a) Des déclarations récapitulatives trimestrielles sont à imposer aux Etablissements qui produisent plus de 100 t/an de déchets dangereux ou plus de 1000 t/an de déchets non dangereux.

b) Des déclarations récapitulatives annuelles sont à imposer à tous les Etablissements soumis à autorisation préfectorale et pour tout type de déchets, quel que soit le tonnage annuel produit.

ARTICLE 5.1.7. NATURE ET CARACTERISTIQUES DES DECHETS PRODUITS PAR L'ETABLISSEMENT

Les principaux déchets générés par le fonctionnement normal des installations sont:

Codes des déchets	Nature des déchets	Opération d'élimination au sens des annexes IIA et IIB de la directive n°2006/12/CE du 5 avril 2006
20 01 01	Déchets de papiers	R3
06 04 05*	Pellicules de cuivre chromé	R4
13 01 13*	Huiles usagées	R9
15 02 02*	Chiffonnettes de nettoyage	D13
15 01 02	Emballages en plastique	R3
	Boues de station de traitement des eaux	D13
08 01 21*	Bains usés de préparation des cylindres	D13
08 03 07	Boues d'encre	D13
27 07 20	Toluène usagé	D13
06 13 02	Charbons actifs usés	R1

Pour rappel :

Annexe II A : Opérations d'élimination

(Décision n° 96/350/CE du 24 mai 1996, article 1er)

Note : La présente annexe vise à récapituler les opérations d'élimination telles qu'elles sont effectuées en pratique. Conformément à l'article 4, les déchets doivent être éliminés sans mettre en danger la santé de l'homme et sans que soient utilisés des procédés ou méthodes susceptibles de porter préjudice à l'environnement

D 1 Dépôt sur ou dans le sol (par exemple, mise en décharge, etc.)

D 2 Traitement en milieu terrestre (par exemple, biodégradation de déchets liquides ou de boues dans les sols, etc.)

D 3 Injection en profondeur (par exemple, injection des déchets pompables dans des puits, des dômes de sel ou des failles géologiques naturelles, etc.)

D 4 Lagunage (par exemple, déversement de déchets liquides ou de boues dans des puits, des étangs ou des bassins, etc.)

D 5 Mise en décharge spécialement aménagée (par exemple, placement dans des alvéoles étanches séparées, recouvertes et isolées les unes et les autres et de l'environnement etc.)

D 6 Rejet dans le milieu aquatique sauf l'immersion

D 7 Immersion, y compris enfouissement dans le sous-sol marin

D 8 Traitement biologique non spécifié ailleurs dans la présente annexe, aboutissant à des composés ou à des mélanges qui sont éliminés selon l'un des procédés numérotés D 1 à D 12

D 9 Traitement physico-chimique non spécifié ailleurs dans la présente annexe, aboutissant à des composés ou à des mélanges qui sont éliminés selon l'un des procédés numérotés D 1 à D 12 (par exemple, évaporation, séchage, calcination, etc.)

D 10 Incinération à terre

D 11 Incinération en mer

D 12 Stockage permanent (par exemple, placement de conteneurs dans une mine, etc.)

D 13 Regroupement préalablement à l'une des opérations numérotées D 1 à D 12

D 14 Reconditionnement préalablement à l'une des opérations numérotées D 1 à D 13

D 15 Stockage préalablement à l'une des opérations numérotées D 1 à D 14 (à l'exclusion du stockage temporaire, avant collecte, sur le site de production).

Annexe II B : Opérations de valorisation

(Décision n° 96/350/CE du 24 mai 1996, article 1er)

Note : La présente annexe vise à récapituler les opérations de valorisation telles qu'elles sont effectuées en pratique. Conformément à l'article 4, les déchets doivent être valorisés sans mettre en danger la santé de l'homme et sans que soient utilisés des procédés ou méthodes susceptibles de porter préjudice à l'environnement

R 1 Utilisation principale comme combustible ou autre moyen de produire de l'énergie

R 2 Récupération ou régénération des solvants

R 3 Recyclage ou récupération des substances organiques qui ne sont pas utilisées comme solvants (y compris les opérations de compostage et autres transformations biologiques)

R 4 Recyclage ou récupération des métaux et des composés métalliques

R 5 Recyclage ou récupération d'autres matières inorganiques

R 6 Régénération des acides ou des bases

R 7 Récupération des produits servant à capter les polluants

R 8 Récupération des produits provenant des catalyseurs

R 9 Régénération ou autres réemplois des huiles

R 10 Epandage sur le sol au profit de l'agriculture ou de l'écologie

R 11 Utilisation de déchets résiduels obtenus à partir de l'une des opérations numérotées R 1 à R 10

R 12 Echange de déchets en vue de les soumettre à l'une des opérations numérotées R 1 à R 11

R 13 Stockage de déchets préalablement à l'une des opérations numérotées R 1 à R 12 (à l'exclusion du stockage temporaire, avant collecte, sur le site de production)

Les déchets, à l'exception des déchets banals, sont caractérisés par une analyse chimique de la composition globale et, dans le cas de déchets solides, boueux ou pâteux éliminés en centres de stockage ou valorisés en travaux publics, par un test de lixiviation selon les normes en vigueur

Cette caractérisation est renouvelée au minimum tous les deux ans, et après tout changement de procédé. Les analyses effectuées dans le cadre d'une procédure d'acceptation préalable d'un déchet sur une installation de valorisation ou d'élimination peuvent être prises en compte pour sa caractérisation.

ARTICLE 5.1.8. REGISTRE DE SUIVI DES DECHETS.

L'exploitant tiendra un registre de suivi de ses déchets. Le tableau reprendra les filières de traitement réglementaire (annexes IIA et IIB de la directive 2006/12/CE du 5 avril 2006), les quantités et les codes déchets associés.

Dans le cas où la quantité de déchet dangereux annuelle est supérieure à 10 tonnes, l'exploitant est tenu d'effectuer chaque année une déclaration à l'administration selon le modèle figurant à l'annexe 1 de l'arrêté ministériel du 20 décembre 2005 relatif à cette déclaration pris en application des articles R541-44, R541-45 et R541-46 du Code de l'Environnement Livre V, Titre IV, Chapitre I, Section 3 relatifs au contrôle des circuits de traitement de déchets. Cette déclaration est effectuée avant le 1^{er} avril de l'année en cours pour ce qui concerne les données de l'année précédente.

TITRE 6 PREVENTION DES NUISANCES SONORES ET DES VIBRATIONS

CHAPITRE 6.1 DISPOSITIONS GENERALES

ARTICLE 6.1.1. AMENAGEMENTS

L'installation est construite, équipée et exploitée de façon que son fonctionnement ne puisse être à l'origine de bruits transmis par voie aérienne ou solidienne, de vibrations mécaniques susceptibles de compromettre la santé ou la sécurité du voisinage ou de constituer une nuisance pour celle-ci.

Les prescriptions de l'arrêté ministériel du 23 janvier 1997 relatif à la limitation des bruits émis dans l'environnement par les installations relevant du livre V – titre I du Code de l'Environnement, ainsi que les règles techniques annexées à la circulaire du 23 juillet 1986 relative aux vibrations mécaniques émises dans l'environnement par les installations classées sont applicables.

ARTICLE 6.1.2. VEHICULES ET ENGINS

Les véhicules de transport, les matériels de manutention et les engins de chantier utilisés à l'intérieur de l'établissement, et susceptibles de constituer une gêne pour le voisinage, sont conformes à la réglementation en vigueur (les engins de chantier doivent répondre aux dispositions du décret n° 95-79 du 23 janvier 1995 et des textes pris pour son application).

ARTICLE 6.1.3. APPAREILS DE COMMUNICATION

L'usage de tout appareil de communication par voie acoustique (sirènes, avertisseurs, haut-parleurs ...) gênant pour le voisinage est interdit sauf si leur emploi est exceptionnel et réservé à la prévention ou au signalement d'incidents graves ou d'accidents.

CHAPITRE 6.2 NIVEAUX ACOUSTIQUES

ARTICLE 6.2.1. DEFINITIONS

Au sens du présent arrêté, on appelle :

- **émergence** : la différence entre les niveaux de pression continue équivalents pondérés A du bruit ambiant (établissement en fonctionnement) et du bruit résiduel (en l'absence du bruit généré par l'établissement) ; dans le cas d'un établissement faisant l'objet d'une modification autorisée, le bruit résiduel exclut le bruit généré par l'ensemble de l'établissement modifié;
- **zones à émergence réglementée** :
 - o l'intérieur des immeubles habités ou occupés par des tiers, existant à la date de l'arrêté d'autorisation de l'installation et leurs parties extérieures éventuelles les plus proches (cour, jardin, terrasse);
 - o les zones constructibles définies par des documents d'urbanisme opposables aux tiers et publiés à la date de l'arrêté d'autorisation;
 - o l'intérieur des immeubles habités ou occupés par des tiers qui ont été implantés après la date de l'arrêté d'autorisation dans les zones constructibles définies ci-dessus et leurs parties extérieures éventuelles les plus proches (cour, jardin, terrasse), à l'exclusion de celles des immeubles implantés dans les zones destinées à recevoir des activités artisanales ou industrielles.

ARTICLE 6.2.2. VALEURS LIMITES D'EMERGENCE

Niveau de bruit ambiant existant dans les zones à émergence réglementée (incluant le bruit de l'établissement)	Emergence admissible pour la période allant de 7h à 22h, sauf dimanches et jours fériés	Emergence admissible pour la période allant de 22h à 7h, ainsi que les dimanches et jours fériés
Supérieur à 45 dB(A)	5 dB(A)	3 dB(A)

Les émissions sonores dues aux activités des installations ne doivent pas engendrer une émergence supérieure aux valeurs admissibles fixées dans le tableau, dans les zones à émergence réglementée.

ARTICLE 6.2.3. NIVEAUX LIMITES DE BRUIT

Les niveaux limites de bruit ne doivent pas dépasser en limite de propriété de l'établissement les valeurs suivantes pour les différentes périodes de la journée :

Période de jour allant de 7h à 22h, (sauf dimanches et jours fériés)	Période de nuit allant de 22h à 7h ainsi que dimanches et jours fériés
70	60

TITRE 7 - PREVENTION DES RISQUES TECHNOLOGIQUES

CHAPITRE 7.1 PRINCIPES DIRECTEURS

L'exploitant prend toutes les dispositions nécessaires pour prévenir les incidents et accidents susceptibles de concerner les installations et pour en limiter les conséquences. Il organise sous sa responsabilité les mesures appropriées, pour obtenir et maintenir cette prévention des risques, dans les conditions normales d'exploitation, les situations transitoires et dégradées, depuis la construction jusqu'à la remise en état du site après l'exploitation. Il met en place le dispositif nécessaire pour en obtenir l'application et le maintien ainsi que pour détecter et corriger les écarts éventuels.

CHAPITRE 7.2 CARACTERISATION DES RISQUES

ARTICLE 7.2.1. INVENTAIRE DES SUBSTANCES OU PREPARATIONS DANGEREUSES PRESENTES DANS L'ETABLISSEMENT

L'exploitant doit avoir à sa disposition des documents lui permettant de connaître la nature et les risques des substances et préparations dangereuses présentes dans les installations, en particulier les fiches de données de sécurité prévues par l'article R231-53 du code du travail. Les incompatibilités entre les substances et préparations, ainsi que les risques particuliers pouvant découler de leur mise en œuvre dans les installations considérées sont précisés dans ces documents. La conception et l'exploitation des installations en tient compte.

L'inventaire et l'état des stocks des substances ou préparations dangereuses présentes dans l'établissement (nature, état physique et quantité, emplacements) en tenant compte des phrases de risques codifiées par la réglementation en vigueur est constamment tenu à jour.

Cet inventaire est tenu à la disposition permanente des services de secours.

ARTICLE 7.2.2. ZONAGE DES DANGERS INTERNES A L'ETABLISSEMENT

L'exploitant identifie les zones de l'établissement susceptibles d'être à l'origine d'incendie, d'émanations toxiques ou d'explosion de par la présence de substances ou préparations dangereuses stockées ou utilisées ou d'atmosphères nocives ou explosibles pouvant survenir soit de façon permanente ou semi-permanente dans le cadre du fonctionnement normal des installations, soit de manière épisodique avec une faible fréquence et de courte durée.

Ces zones sont matérialisées par des moyens appropriés et reportées sur un plan systématiquement tenu à jour.

La nature exacte du risque (atmosphère potentiellement explosible, etc.) et les consignes à observer sont indiquées à l'entrée de ces zones et en tant que de besoin rappelées à l'intérieur de celles-ci. Ces consignes doivent être incluses dans les plans de secours s'ils existent.

CHAPITRE 7.3 INFRASTRUCTURES ET INSTALLATIONS

ARTICLE 7.3.1. ACCES ET CIRCULATION DANS L'ETABLISSEMENT

L'exploitant fixe les règles de circulation applicables à l'intérieur de l'établissement. Les règles sont portées à la connaissance des intéressés par une signalisation adaptée et une information appropriée.

Les voies de circulation et d'accès sont notamment délimitées, maintenues en constant état de propreté et dégagées de tout objet susceptible de gêner le passage. Ces voies sont aménagées pour que les engins des services d'incendie puissent évoluer sans difficulté.

L'établissement est efficacement clôturé sur la totalité de sa périphérie.

Au moins deux accès de secours éloignés l'un de l'autre, et, le plus judicieusement placés pour éviter d'être exposés aux conséquences d'un accident, sont en permanence maintenus accessibles de l'extérieur du site (chemins carrossables,...) pour les moyens d'intervention.

Article 7.3.1.1. Gardiennage et contrôle des accès

L'usine est clôturée sur toute sa périphérie. La clôture, d'une hauteur minimale de 2 mètres, doit être suffisamment résistante afin d'empêcher les éléments indésirables d'accéder aux installations.

Les zones dangereuses, à déterminer par l'exploitant autour des unités, doivent être signalées sur le site et se trouver à l'intérieur du périmètre clôturé.

Le site est gardienné 24h/24 – 7j/7 – 365 jour/an

Les accès à l'établissement sont constamment fermés ou surveillés et seules les personnes autorisées par l'exploitant, et selon une procédure qu'il a définie, sont admises dans l'enceinte de l'usine.

Article 7.3.1.2. Caractéristiques minimales des voies

Une voie de 4 mètres de largeur et de 3.5 mètres de hauteur libre en permanence doit permettre la circulation des engins des Services de Lutte contre l'Incendie sur le demi périmètre du bâtiment ; les voies en cul de sac disposent d'une aire de manœuvre permettant aux engins de faire demi tour.

Article 7.3.1.3. Bâtiments et locaux

Les bâtiments et locaux, pour lesquels l'exploitant a identifié un risque incendie, sont conçus et aménagés de façon à pouvoir détecter rapidement un départ d'incendie et s'opposer à la propagation d'un incendie.

Les bâtiments ou locaux susceptibles d'être l'objet d'une explosion ou d'un risque toxique sont isolés des autres installations et protégés en conséquence.

A l'intérieur des ateliers, les allées de circulation sont aménagées et maintenues constamment dégagées pour faciliter la circulation et l'évacuation du personnel ainsi que l'intervention des secours en cas de sinistre.

7.3.1.3.1 Structures

La structure du bâtiment et de la charpente sont métalliques.

Les murs sont soit coupe-feu 2 heures ou en bardage métallique. Les murs coupe-feu sont munis de portes coupe-feu 1h30, qui sont asservies à une détection autonome de chaque côté de la porte.

La toiture est en bac acier (M0) avec une isolation thermique en laine de roche (M0) et une étanchéité bicouche élastomère (M3). L'ensemble de la couverture est classé en indice T30/1.

La chaufferie, les locaux techniques sont isolés des autres locaux par des murs coupe feu 2h.

Le Hall extension A est isolé des bâtiments existants par des murs et planchers coupe feu 2h et des portes coupe feu 1 h munies de ferme-portes ou à fermeture automatique.

Le Hall extension B est isolé de la déchetterie existante par des murs et planchers coupe feu 2h et des portes coupe feu 1 h munies de ferme-portes ou à fermeture automatique.

7.3.1.3.2 Désenfumage

Le désenfumage des cellules est assuré par des exutoires de fumées situés en partie haute de la toiture et répartie uniformément.

La surface des exutoires représente 2 % de la surface totale de la toiture. L'ouverture des exutoires est automatique et manuelle. La commande manuelle des exutoires de fumée et de chaleur est facilement accessible depuis les issues de secours.

En complément du désenfumage, les halls de stockage comporteront des éléments fusibles sous l'effet de la chaleur à raison de 1% de la surface totale de la toiture.

L'ensemble de ces éléments est localisé en dehors de la zone de 4 mètres de part et d'autre des murs coupe-feu séparant deux cellules.

Toutes les dispositions sont prises pour que l'ouverture automatique ou manuelle des exutoires de fumée et de chaleur n'intervienne que postérieurement à l'opération d'extinction.

7.3.1.3.2.1 Cantonnements

Chaque cellule comprend des écrans de cantonnement d'une surface de 1600 m². Les écrans de cantonnement situés sous toiture ont une hauteur minimale 0,5 mètres et sont réalisés en matériaux incombustibles. Leur longueur est de 60 mètres maximum.

7.3.1.3.3 Bureaux et locaux sociaux

Les bureaux et locaux sociaux sont séparés par des murs coupe-feu 2 heures et des portes coupe-feu 1 heure munies d'un ferme-porte.

ARTICLE 7.3.2. INSTALLATIONS ELECTRIQUES – MISE A LA TERRE

Les installations électriques doivent être conçues, réalisées et entretenues conformément à la réglementation du travail et le matériel conforme aux normes européennes et françaises qui lui sont applicables.

La mise à la terre est effectuée suivant les règles de l'art et distincte de celle des installations de protection contre la foudre.

Le matériel électrique est entretenu en bon état et reste en permanence conforme en tout point à ses spécifications techniques d'origine.

Les conducteurs sont mis en place de manière à éviter tout court-circuit.

Une vérification de l'ensemble de l'installation électrique est effectuée au minimum une fois par an par un organisme compétent qui mentionnera très explicitement les déficiences relevées dans son rapport. L'exploitant conservera une trace écrite des éventuelles mesures correctives prises.

Article 7.3.2.1. Zones à atmosphère explosible

Dans les parties de l'installation visées à l'article 7.2.2 pour le risque "atmosphères explosives", les installations électriques doivent être conformes aux dispositions du décret n° 96-1010 du 19 novembre 1996 relatif aux appareils et aux systèmes de protection destinés à être utilisés en atmosphère explosible et ce, suivant les modalités fixées par l'arrêté ministériel du 8 juillet 2003 relatif à la protection des travailleurs susceptibles d'être exposés à une atmosphère explosive.

Elles sont réduites à ce qui est strictement nécessaire aux besoins de l'exploitation et sont entièrement constituées de matériels utilisables dans les atmosphères explosives. Cependant, dans les parties de l'installation où les atmosphères explosives peuvent apparaître de manière épisodique avec une faible fréquence et une courte durée, les installations électriques peuvent être constituées de matériel électrique de bonne qualité industrielle qui, en service normal, n'engendrent ni arc, ni étincelle, ni surface chaude susceptible de provoquer une explosion.

Les masses métalliques contenant et/ou véhiculant des produits inflammables et explosibles susceptibles d'engendrer des charges électrostatiques sont mises à la terre et reliées par des liaisons équipotentielle.

ARTICLE 7.3.3. PROTECTION CONTRE LA Foudre

Les installations sur lesquelles une agression par la foudre peut être à l'origine d'événements susceptibles de porter gravement atteinte, directement ou indirectement à la sécurité des installations, à la sécurité des personnes ou à la qualité de l'environnement, sont protégées contre la foudre en application de l'arrêté ministériel en vigueur.

Les dispositifs de protection contre la foudre sont conformes à la norme française C 17-100 ou à toute norme en vigueur dans un Etat membre de l'Union Européenne ou présentant des garanties de sécurité équivalentes.

L'état des dispositifs de protection contre la foudre est vérifié tous les cinq ans. Une vérification est réalisée après travaux ou après impact de foudre dommageable comme le prévoit l'article 3 de l'arrêté ministériel susvisé. Après chacune des vérifications, l'exploitant adresse à l'inspection des installations classées une déclaration de conformité signée par lui et accompagnée de l'enregistrement trimestriel du nombre d'impacts issu du dispositif de comptage cité plus haut ainsi que de l'indication des dommages éventuels subis.

CHAPITRE 7.4 GESTION DES OPERATIONS PORTANT SUR DES SUBSTANCES POUVANT PRESENTER DES DANGERS

ARTICLE 7.4.1. CONSIGNES D'EXPLOITATION DESTINEES A PREVENIR LES ACCIDENTS

Les opérations comportant des manipulations susceptibles de créer des risques, en raison de leur nature ou de leur proximité avec des installations dangereuses, et la conduite des installations, dont le dysfonctionnement aurait par leur développement des conséquences dommageables pour le voisinage et l'environnement (phases de démarrage et d'arrêt, fonctionnement normal, entretien...) font l'objet de procédures et instructions d'exploitation écrites et contrôlées.

Ces consignes doivent notamment indiquer :

- l'interdiction de fumer ;
- l'interdiction de tout brûlage à l'air libre ;
- l'interdiction d'apporter du feu sous une forme quelconque à proximité du dépôt ;
- l'obligation du « permis d'intervention » ou « permis de feu » ;
- les procédures d'arrêt d'urgence et de mise en sécurité de l'installation (électricité, ventilation, climatisation, chauffage, fermeture des portes coupe-feu, obturation des écoulements d'égouts notamment) ;
- les moyens d'extinction à utiliser en cas d'incendie ;
- la procédure d'alerte avec les numéros de téléphone du responsable d'intervention de l'établissement, des services d'incendie et de secours.

ARTICLE 7.4.2. VERIFICATIONS PERIODIQUES

Les installations, appareils et stockages dans lesquels sont mises en œuvre ou entreposées des substances et préparations dangereuses, ainsi que les divers moyens de secours et d'intervention font l'objet de vérifications périodiques. Il convient, en particulier, de s'assurer du bon fonctionnement de conduite et des dispositifs de sécurité.

L'exploitation doit se faire sous la surveillance, directe ou indirecte, d'une personne nommément désignée par l'exploitant et ayant une connaissance de la conduite de l'installation et des dangers et inconvénients des produits utilisés ou stockés dans l'installation.

ARTICLE 7.4.3. INTERDICTION DE FEUX

Il est interdit d'apporter du feu ou une source d'ignition sous une forme quelconque dans les zones de dangers présentant des risques d'incendie ou d'explosion sauf pour les interventions ayant fait l'objet d'un permis d'intervention spécifique.

ARTICLE 7.4.4. FORMATION DU PERSONNEL

Outre l'aptitude au poste occupé, les différents opérateurs et intervenants sur le site, y compris le personnel intérimaire, reçoivent une formation sur les risques inhérents des installations, la conduite à tenir en cas d'incident ou accident et, sur la mise en œuvre des moyens d'intervention.

Des mesures sont prises pour vérifier le niveau de connaissance et assurer son maintien.

Cette formation comporte notamment :

- toutes les informations utiles sur les produits manipulés, les réactions chimiques et opérations de fabrication mises en œuvre,
- les explications nécessaires pour la bonne compréhension des consignes,
- des exercices périodiques de simulation d'application des consignes de sécurité prévues par le présent arrêté, ainsi qu'un entraînement régulier au maniement des moyens d'intervention affectés à leur unité,
- un entraînement périodique à la conduite des unités en situation dégradée vis à vis de la sécurité et à l'intervention sur celles-ci,
- une sensibilisation sur le comportement humain et les facteurs susceptibles d'altérer les capacités de réaction face au danger.

ARTICLE 7.4.5. TRAVAUX D'ENTRETIEN ET DE MAINTENANCE

Tous les travaux d'extension, modification ou maintenance dans les installations ou à proximité des zones à risque inflammable, explosible et toxique sont réalisés sur la base d'un dossier préétabli définissant notamment leur nature, les risques présentés, les conditions de leur intégration au sein des installations ou unités en exploitation et les dispositions de conduite et de surveillance à adopter.

Les travaux font l'objet d'un permis délivré par une personne dûment habilitée et nommément désignée.

Article 7.4.5.1. Contenu du permis de travail, de feu

Le permis rappelle notamment :

- les motivations ayant conduit à sa délivrance,
- la durée de validité,
- la nature des dangers,
- le type de matériel pouvant être utilisé,

- les mesures de prévention à prendre, notamment les vérifications d'atmosphère, les risques d'incendie et d'explosion, la mise en sécurité des installations,
- les moyens de protection à mettre en œuvre notamment les protections individuelles, les moyens de lutte (incendie, etc.) mis à la disposition du personnel effectuant les travaux.

Tous les travaux ou interventions sont précédés, immédiatement avant leur commencement, d'une visite sur les lieux destinée à vérifier le respect des conditions prédéfinies.

A l'issue des travaux, une réception est réalisée pour vérifier leur bonne exécution, et l'évacuation du matériel de chantier : la disposition des installations en configuration normale est vérifiée et attestée.

Certaines interventions prédéfinies, relevant de la maintenance simple et réalisée par le personnel de l'établissement peuvent faire l'objet d'une procédure simplifiée.

Les entreprises de sous-traitance ou de services extérieures à l'établissement n'interviennent pour tout travaux ou intervention qu'après avoir obtenu une habilitation de l'établissement.

L'habilitation d'une entreprise comprend des critères d'acceptation, des critères de révocation, et des contrôles réalisés par l'établissement.

En outre, dans le cas d'intervention sur des équipements importants pour la sécurité, l'exploitant s'assure :

- en préalable aux travaux, que ceux-ci, combinés aux mesures palliatives prévues, n'affectent pas la sécurité des installations,
- à l'issue des travaux, que la fonction de sécurité assurée par lesdits éléments est intégralement restaurée.

CHAPITRE 7.5 FACTEUR ET ELEMENTS IMPORTANTS DESTINES A LA PREVENTION DES ACCIDENTS

ARTICLE 7.5.1. LISTE DES ELEMENTS IMPORTANTS POUR LA SECURITE

L'exploitant établit, en tenant compte de l'étude de dangers, la liste des facteurs importants pour la sécurité. Il identifie à ce titre les équipements, les paramètres, les consignes, les modes opératoires et les formations afin de maîtriser une dérive dans toutes les phases d'exploitation des installations (fonctionnement normal, fonctionnement transitoire, situation accidentelle ...) susceptible d'engendrer des conséquences graves pour l'homme et l'environnement.

Cette liste est tenue à la disposition de l'inspection des installations classées et régulièrement mise à jour.

ARTICLE 7.5.2. ALIMENTATION ELECTRIQUE

Les équipements et paramètres importants pour la sécurité doivent pouvoir être maintenus en service ou mis en position de sécurité en cas de défaillance de l'alimentation électrique principale.

Les réseaux électriques alimentant ces équipements importants pour la sécurité sont indépendants de sorte qu'un sinistre n'entraîne pas la destruction simultanée de l'ensemble des réseaux d'alimentation.

CHAPITRE 7.6 PREVENTION DES POLLUTIONS ACCIDENTELLES

ARTICLE 7.6.1. ORGANISATION DE L'ETABLISSEMENT

Une consigne écrite doit préciser les vérifications à effectuer, en particulier pour s'assurer périodiquement de l'étanchéité des dispositifs de rétention, préalablement à toute remise en service après arrêt d'exploitation, et plus généralement aussi souvent que le justifieront les conditions d'exploitation.

Les vérifications, les opérations d'entretien et de vidange des rétentions doivent être notées sur un registre spécial tenu à la disposition de l'inspection des installations classées.

ARTICLE 7.6.2. ETIQUETAGE DES SUBSTANCES ET PREPARATIONS DANGEREUSES

Les fûts, réservoirs et autres emballages, les récipients fixes de stockage de produits dangereux d'un volume supérieur à 800 l portent de manière très lisible la dénomination exacte de leur contenu, le numéro et le symbole de danger défini dans la réglementation relative à l'étiquetage des substances et préparations chimiques dangereuses.

A proximité des aires permanentes de stockage de produits dangereux en récipients mobiles, les symboles de danger ou les codes correspondant aux produits doivent être indiqués de façon très lisible.

ARTICLE 7.6.3. RETENTIONS

Tout stockage fixe ou temporaire d'un liquide susceptible de créer une pollution des eaux ou des sols est associé à une capacité de rétention dont le volume est au moins égal à la plus grande des deux valeurs suivantes :

- 100 % de la capacité du plus grand réservoir,
- 50 % de la capacité des réservoirs associés.

Cette disposition n'est pas applicable aux bassins de traitement des eaux résiduaires.

Pour les stockages de récipients de capacité unitaire inférieure ou égale à 250 litres, la capacité de rétention est au moins égale à :

- dans le cas de liquides inflammables, à l'exception des lubrifiants, 50 % de la capacité totale des fûts,
- dans les autres cas, 20 % de la capacité totale des fûts,
- dans tous les cas, 800 l minimum ou égale à la capacité totale lorsque celle-ci est inférieure à 800 l.

La capacité de rétention est étanche aux produits qu'elle pourrait contenir, résiste à l'action physique et chimique des fluides et peut être contrôlée à tout moment. Il en est de même pour son éventuel dispositif d'obturation qui est maintenu fermé en permanence.

Les capacités de rétention ou les réseaux de collecte et de stockage des égouttures et effluents accidentels ne comportent aucun moyen de vidange par simple gravité dans le réseau d'assainissement ou le milieu naturel.

La conception de la capacité est telle que toute fuite survenant sur un réservoir associé y soit récupérée, compte tenu en particulier de la différence de hauteur entre le bord de la capacité et le sommet du réservoir.

Ces capacités de rétention doivent être construites suivant les règles de l'art, en limitant notamment les surfaces susceptibles d'être mouillées en cas de fuite.

Les déchets et résidus produits considérés comme des substances ou préparations dangereuses sont stockés, avant leur revalorisation ou leur élimination, dans des conditions ne présentant pas de risques de pollution (prévention d'un lessivage par les eaux météoriques, d'une pollution des eaux superficielles et souterraines, des envois et des odeurs) pour les populations avoisinantes et l'environnement.

Les stockages temporaires, avant recyclage ou élimination des déchets spéciaux considérés comme des substances ou préparations dangereuses, sont réalisés sur des cuvettes de rétention étanches et aménagées pour la récupération des eaux météoriques.

ARTICLE 7.6.4. RESERVOIRS

L'étanchéité du (ou des) réservoir(s) associé(s) à la rétention doit pouvoir être contrôlée à tout moment.

Les matériaux utilisés doivent être adaptés aux produits utilisés de manière, en particulier, à éviter toute réaction parasite dangereuse.

Les canalisations doivent être installées à l'abri des chocs et donner toute garantie de résistance aux actions mécaniques, physiques, chimiques ou électrolytiques. Il est en particulier interdit d'intercaler des tuyauteries flexibles entre le réservoir et les robinets ou clapets d'arrêt, isolant ce réservoir des appareils d'utilisation.

ARTICLE 7.6.5. REGLES DE GESTION DES STOCKAGES EN RETENTION

Les réservoirs ou récipients contenant des produits incompatibles ne sont pas associés à une même rétention.

Le stockage des liquides inflammables, ainsi que des autres produits, toxiques, corrosifs ou dangereux pour l'environnement, n'est autorisé sous le niveau du sol que dans des réservoirs installés en fosse maçonnée ou assimilés, et pour les liquides inflammables dans le respect des dispositions du présent arrêté.

L'exploitant veille à ce que les volumes potentiels de rétention restent disponibles en permanence. A cet effet, l'évacuation des eaux pluviales respecte les dispositions du présent arrêté.

ARTICLE 7.6.6. STOCKAGE SUR LES LIEUX D'EMPLOI

Les matières premières, produits intermédiaires et produits finis considérés comme des substances ou des préparations dangereuses sont limités en quantité stockée et utilisée dans les ateliers au minimum technique permettant leur fonctionnement normal.

ARTICLE 7.6.7. TRANSPORTS - CHARGEMENTS - DECHARGEMENTS

Les aires de chargement et de déchargement de véhicules citernes sont étanches et reliées à des rétentions dimensionnées selon les règles de l'art. Des zones adéquates sont aménagées pour le stationnement en sécurité des véhicules de transport de matières dangereuses, en attente de chargement ou de déchargement.

Le transport des produits à l'intérieur de l'établissement est effectué avec les précautions nécessaires pour éviter le renversement accidentel des emballages (arrimage des fûts...).

Le stockage et la manipulation de produits dangereux ou polluants, solides ou liquides (ou liquéfiés) sont effectués sur des aires étanches et aménagées pour la récupération des fuites éventuelles.

Les réservoirs sont équipés de manière à pouvoir vérifier leur niveau de remplissage à tout moment et empêcher ainsi leur débordement en cours de remplissage.

Ce dispositif de surveillance est pourvu d'une alarme de niveau haut.

Les dispositions nécessaires doivent être prises pour garantir que les produits utilisés sont conformes aux spécifications techniques que requiert leur mise en œuvre, quand celles-ci conditionnent la sécurité.

ARTICLE 7.6.8. ELIMINATION DES SUBSTANCES OU PREPARATIONS DANGEREUSES

L'élimination des substances ou préparations dangereuses récupérées en cas d'accident suit prioritairement la filière déchets la plus appropriée. En tout état de cause, leur éventuelle évacuation vers le milieu naturel s'exécute dans des conditions conformes au présent arrêté.

CHAPITRE 7.7 MOYENS D'INTERVENTION EN CAS D'ACCIDENT ET ORGANISATION DES SECOURS

ARTICLE 7.7.1. DEFINITION GENERALE DES MOYENS

L'établissement est doté de moyens adaptés aux risques à défendre et répartis en fonction de la localisation de ceux-ci conformément à l'analyse des risques.

ARTICLE 7.7.2. ENTRETIEN DES MOYENS D'INTERVENTION

Ces équipements sont maintenus en bon état, repérés et facilement accessibles.

L'exploitant doit pouvoir justifier, auprès de l'inspection des installations classées, de l'exécution de ces dispositions. Il doit fixer les conditions de maintenance et les conditions d'essais périodiques de ces matériels.

Les dates, les modalités de ces contrôles et les observations constatées doivent être inscrites sur un registre tenu à la disposition des services de la protection civile, d'incendie et de secours et de l'inspection des installations classées.

ARTICLE 7.7.3. PROTECTIONS INDIVIDUELLES DU PERSONNEL D'INTERVENTION

Des masques ou appareils respiratoires d'un type correspondant au gaz ou émanations toxiques sont mis à disposition de toute personne :

- de surveillance,
- ou ayant à séjourner à l'intérieur des zones toxiques.

Ces protections individuelles sont accessibles en toute circonstance et adaptées aux interventions normales ou dans des circonstances accidentelles.

Une réserve d'appareils respiratoires d'intervention (dont des masques autonomes isolants) est disposée dans au moins deux secteurs protégés de l'établissement et en sens opposé selon la direction des vents.

ARTICLE 7.7.4. RESSOURCES EN EAU

L'établissement doit disposer de ses propres moyens de lutte contre l'incendie adaptés aux risques à défendre, et au minimum les moyens définis ci-après :

- de poteaux incendie ou de borne incendie dans un rayon de moins de 200 m. Une réserve de 120 m³ avec colonne d'aspiration fixe et crépine permet d'assurer un débit d'eau d'extinction d'au moins 400 m³/h pendant 2 heures réparti sur 4 poteaux.
- un réseau RIA (Robinet d'Incendie Armés) conforme aux normes NF S 62 210 à NF S 62 215. Le choix et le nombre de RIA doit être tel que toute la surface des locaux puisse être battue par l'action simultanée de 2 lances au moins. Le réseau est protégé contre les chocs et hors gel.
- des extincteurs en nombre (au minimum un extincteur pour 200 m²) et en qualité adaptés aux risques, doivent être judicieusement répartis dans l'établissement, visibles et accessibles en toutes circonstances.
- un extincteur présent dans chaque local technique. Les agents d'extinction doivent être appropriés aux risques à combattre et compatibles avec les produits stockés.
- un extincteur sur roues placé près des quai.
- des stockages d'émulseurs en nombre et qualité adaptés aux risques près des cuves d'encres, vernis et toluène.
- d'extincteurs automatiques au CO₂ sur les rotatives.
- un réseau de sprinklage à déclenchement autonome dans les salles de production et de logistique.
- les rotatives sont capotées et munies d'un dispositif d'extinction automatique au CO₂.

Les canalisations constituant le réseau d'incendie sont calculées pour obtenir les débits et pressions nécessaires en n'importe quel emplacement.

ARTICLE 7.7.5. CONSIGNES DE SECURITE

Sans préjudice des dispositions du code du travail, les modalités d'application des dispositions du présent arrêté sont établies, intégrées dans des procédures générales spécifiques et/ou dans les procédures et instructions de travail, tenues à jour et affichées dans les lieux fréquentés par le personnel.

Ces consignes indiquent notamment :

- l'interdiction d'apporter du feu sous une forme quelconque dans les parties de l'installation qui, en raison des caractéristiques qualitatives et quantitatives des matières mises en œuvre, stockées, utilisées ou produites, sont susceptibles d'être à l'origine d'un sinistre pouvant avoir des conséquences directes ou indirectes sur l'environnement, la sécurité publique ou le maintien en sécurité de l'installation,
- les procédures d'arrêt d'urgence et de mise en sécurité de l'installation (électricité, réseaux de fluides),
- les mesures à prendre en cas de fuite sur un récipient ou une canalisation contenant des substances dangereuses et notamment les conditions d'évacuation des déchets et eaux souillées en cas d'épandage accidentel,
- les moyens d'extinction à utiliser en cas d'incendie,
- la procédure d'alerte avec les numéros de téléphone du responsable d'intervention de l'établissement, des services d'incendie et de secours,
- la procédure permettant, en cas de lutte contre un incendie, d'isoler le site afin de prévenir tout transfert de pollution vers le milieu récepteur.

ARTICLE 7.7.6. CONSIGNES GENERALES D'INTERVENTION

Des consignes écrites sont établies pour la mise en œuvre des moyens d'intervention, d'évacuation du personnel et d'appel des secours extérieurs auxquels l'exploitant aura communiqué un exemplaire. Le personnel est entraîné à l'application de ces consignes.

L'établissement dispose d'une équipe d'intervention spécialement formée à la lutte contre les risques identifiés sur le site et au maniement des moyens d'intervention.

Les agents non affectés exclusivement aux tâches d'intervention, devront pouvoir quitter leur poste de travail à tout moment en cas d'appel.

Article 7.7.6.1. Plan d'Intervention Interne (P.I.I.)

L'exploitant doit établir un Plan d'Intervention Interne (P.I.I.) sur la base des risques et moyens d'intervention nécessaires analysés pour un certain nombre de scénarii dans l'étude de dangers.

Ce P.I.I. définit les mesures d'organisation, les méthodes d'intervention et les moyens qu'il met en œuvre en cas d'accident en vue de protéger le personnel, la population et l'environnement. L'exploitant en assure la mise à jour permanente.

Le Plan est transmis à l'inspection des installations classées et à Monsieur le Directeur du Service d'Incendie et de Secours.

Article 7.7.6.2. Issues de secours

Des issues de secours, donnant sur une zone protégée par un mur coupe-feu ou sur l'extérieur, sont implantées de façon à ce que tout point du bâtiment soit au moins de :

- 50 m d'une issue lorsqu'on a le choix entre 2 issues
- 25 m d'une issue en cul de sac

Ces distances sont calculées en tenant compte des aménagements intérieurs (passerelles ; palletiers).

Les portes servant d'issue vers l'extérieur sont munies de ferme porte et s'ouvrent par une manœuvre simple dans le sens de la sortie.

L'extension A comprend 10 sorties de secours donnant sur l'extérieur.

L'extension B comprend 4 sorties de secours donnant sur l'extérieur.

L'extension C comprend 7 sorties de secours donnant sur l'extérieur.

Les escaliers intérieurs reliant des niveaux séparés, et considérés comme issues de secours, sont encloisonnés par des parois coupe-feu 1 heure et construits en matériaux incombustibles. Ils débouchent directement à l'air libre ou à proximité, sinon sur des circulations encloisonnées de même degré coupe-feu. Les portes intérieures donnant sur ces escaliers sont pare-flamme ½ heure et munies de ferme porte.

Toutes les portes, intérieures et extérieures, sont repérables par des inscriptions visibles en toutes circonstances, et leurs accès convenablement balisés.

ARTICLE 7.7.7. PROTECTION DES MILIEUX RECEPTEURS

Article 7.7.7.1. Dossier de lutte contre la pollution des eaux

L'exploitant constitue à ce titre un dossier "LUTTE CONTRE LA POLLUTION ACCIDENTELLE DES EAUX" qui permet de déterminer les mesures de sauvegarde à prendre pour ce qui concerne les personnes, la faune, la flore, les ouvrages exposés à cette pollution, en particulier :

- la toxicité et les effets des produits rejetés qui en raison de leurs caractéristiques et des quantités mises en œuvre peuvent porter atteinte à l'environnement lors d'un rejet direct,
- leur évolution et les conditions de dispersion dans le milieu naturel,
- la définition des zones risquant d'être atteintes par des concentrations en polluants susceptibles d'entraîner des conséquences sur le milieu naturel ou les diverses utilisations des eaux,
- les méthodes de destruction des polluants à mettre en œuvre,
- les moyens curatifs pouvant être utilisés pour traiter les personnes, la faune ou la flore exposées à cette pollution,
- les méthodes d'analyses ou d'identification et organismes compétents pour réaliser ces analyses.

L'ensemble de ces documents est régulièrement mis à jour pour tenir compte de l'évolution des connaissances et des techniques.

Article 7.7.7.2. Bassin de confinement

L'ensemble des eaux susceptibles d'être polluées lors d'un accident ou d'un incendie, y compris celles utilisées pour l'extinction, doit être recueilli par tout moyen approprié, dont notamment :

- les seuils des portes sont surélevées de 3 cm sur l'ensemble du périmètre extérieur,
- les fosses de rotatives, de l'atelier de galvanoplastie, de l'atelier de traitement des eaux,
- les quais de chargement des camions, accolés aux bâtiments de logistique en fermant la vanne de barrage du réseau d'eaux pluviales.

Le volume minimal du bassin est de 2130 m³.

Les organes de commande nécessaires à la mise en service de ce bassin doivent pouvoir être actionnés en toutes circonstances, localement et à partir d'un poste de commande.

TITRE 8 - CONDITIONS PARTICULIERES APPLICABLES A CERTAINES INSTALLATIONS DE L'ETABLISSEMENT

CHAPITRE 8.1 EPANDAGE

Les épandages sont interdits

CHAPITRE 8.2 PREVENTION DE LA LEGIONELLOSE

Au sens du présent chapitre, sont considérés comme faisant partie des installations de refroidissement l'ensemble des éléments suivant : les tours de refroidissement (TAR) de l'établissement, listées dans la tableau ci-dessous, et leurs parties internes, échangeur(s), l'ensemble composant le circuit d'eau en contact avec l'air (bac(s), canalisation(s), pompe(s)...), ainsi que le circuit d'eau d'appoint (jusqu'au dispositif de protection contre la pollution par retour dans le cas d'un appoint par le réseau public) et le circuit de purge.

Les caractéristiques des TAR de l'établissement sont les suivantes :

Identification des TAR	Type de circuit primaire des TAR	Puissances de la TAR en kW	Régime
1818 (fonctionnement une partie de l'année avec pulvérisation d'eau. La durée de fonctionnement n'est pas fixe, elle est fonction des températures extérieures.)	fermé	1 600 kW	D
1819 (fonctionnement une partie de l'année avec pulvérisation d'eau. La durée de fonctionnement n'est pas fixe, elle est fonction des températures extérieures.)	fermé	1 600 kW	D
URS1 (fonctionnement annuel)	ouverte	7 000 kW	A
URS2 (fonctionnement annuel)	ouverte	4 500 kW	A

L'exploitant est tenu de respecter les dispositions des arrêtés ministériels du 13 décembre 2004 relatif aux installations de refroidissement par dispersion d'eau dans un flux d'air soumises à déclaration ou autorisation au titre de la rubrique n° 2921.

En particulier, l'exploitant prend toutes les dispositions nécessaires pour que la concentration en *Legionella species* dans l'eau de l'installation en fonctionnement soit en permanence maintenue à une concentration inférieure à 1000 UFC/L selon la norme NF T 90-431.

L'exploitant est par ailleurs tenu de respecter tout texte venant compléter ou abroger les dispositions prescrites par ces arrêtés ministériels.

CHAPITRE 8.3 ATELIER DE PREPARATION DES CYLINDRES (RUBRIQUE 2565)

L'installation est réalisée et exploitée en se fondant sur les performances des meilleures techniques disponibles économiquement acceptables, et en tenant compte de la vocation et de l'utilisation des milieux environnants ainsi que de la gestion équilibrée de la ressource en eau.

ARTICLE 8.3.1. AMENAGEMENT

Les parties de l'installation qui, en raison des caractéristiques des équipements, des procédés ou des matières mises en œuvre, stockées, utilisées ou produites, sont susceptibles d'être à l'origine d'un incendie pouvant avoir des conséquences directes ou indirectes sur l'environnement, la sécurité publique ou le maintien en sécurité de l'installation doivent être constituées de matériaux permettant de réduire les risques de propagation d'un incendie au strict minimum, et présentent les caractéristiques de faible réaction et de résistance au feu minimales suivantes :

- matériaux de classe A1 ou A2 s1 d1 selon NF EN 13 501-1 ;
- murs extérieurs et murs séparatifs REI 120 (coupe-feu de degré 2 heures) ;
- planchers REI 120 (coupe-feu de degré 2 heures) ;
- portes et fermetures résistantes au feu (y compris celles comportant des vitrages et des quincailleries) et leurs dispositifs de fermeture EI 120 (coupe-feu de degré 2 heures).

(R : capacité portante, E : étanchéité au feu, I : isolation thermique.)

Les dispositions nécessaires sont prises afin d'éviter la propagation d'un incendie par le système de ventilation.

Les bâtiments abritant l'installation sont équipés en partie haute de dispositifs conformes à la réglementation en vigueur permettant l'évacuation à l'air libre des fumées, gaz de combustion, chaleur et produits imbrûlés dégagés en cas d'incendie. Ces dispositifs doivent être adaptés aux risques particuliers de l'installation et être à commande automatique et manuelle. Les commandes d'ouverture manuelle sont placées à proximité des accès.

ARTICLE 8.3.2. SYSTEME DE VENTILATION

Le débouché à l'atmosphère du système de ventilation des locaux est placé aussi loin que possible des immeubles habités ou occupés par des tiers et des bouches d'aspiration d'air extérieur, et à une hauteur suffisante prenant en compte la hauteur des bâtiments environnants afin de favoriser la dispersion des gaz rejetés et au minimum à un mètre au-dessus du faîtage.

ARTICLE 8.3.3. MISE A LA TERRE

Toutes les parties de l'installation susceptibles d'emmagasiner des charges électriques (éléments de construction, appareillage, réservoirs, cuves, canalisations...) sont reliées à une prise de terre conformément aux normes existantes.

ARTICLE 8.3.4.

Dispositions générales :

Les sols des installations où sont stockés, transvasés ou utilisés des liquides contenant des acides, des bases, des sels à une concentration supérieure à 1 gramme par litre ou contenant des substances très toxiques et toxiques définies par l'arrêté du 20 avril 1994 relatif à la déclaration, la classification, l'emballage et l'étiquetage des substances sont munis d'un revêtement étanche et inattaquable. Il est aménagé de façon à diriger tout écoulement accidentel vers une capacité de rétention étanche. Les capacités de rétention sont conçues de sorte qu'en situation accidentelle la présence du produit ne puisse en aucun cas altérer une cuve ou une canalisation. Elles sont aussi conçues pour recueillir toute fuite éventuelle provenant de toute partie de l'équipement concerné et réalisées de sorte que les produits incompatibles ne puissent s'y mêler (cyanure et acide, hypochlorite et acides, bisulfite et acide, acide et base très concentrés...). Elles sont étanches aux produits qu'elles pourraient contenir et résistent à leur action physique et chimique. Il en est de même pour les dispositifs d'obturation éventuels qui doivent être maintenus fermés.

Les capacités de rétention de plus de 1 000 litres sont munies d'un déclencheur d'alarme en point bas, à l'exception de celles dédiées au déchargement. Les capacités de rétention ont vocation à être vides de tout liquide et ne sont pas munies de systèmes automatiques de relevage des eaux.

L'étanchéité du ou des réservoirs associés doit pouvoir être contrôlée à tout moment.

Les circuits de régulation thermique de bains sont construits conformément aux règles de l'art et ne comprennent pas de circuits de refroidissement ouverts. Les échangeurs de chaleur de bains sont en matériaux capables de résister à l'action chimique des bains. Les systèmes de chauffage des cuves sont équipés de dispositifs de sécurité qui permettent de détecter le manque de liquide et d'asservir l'arrêt du chauffage.

Les résistances éventuelles (bains actifs et stockages) sont protégées mécaniquement.

Les produits récupérés en cas d'accident ne peuvent être rejetés que dans des conditions conformes aux dispositions de l'arrêté préfectoral d'autorisation ou sont éliminés comme les déchets.

Cuves et chaînes de traitement :

Toute chaîne de traitement est associée à une capacité de rétention dont le volume est au moins égal à la plus grande des deux valeurs suivantes :

- 100 % de la capacité de la plus grande cuve ;
- 50 % de la capacité totale des cuves associées.

Cette disposition ne s'applique pas aux cuves contenant des acides, des bases, ou des sels non toxiques à une concentration inférieure à 1 gramme par litre, ne pouvant se déverser dans la rétention d'une cuve de traitement.

Au vu des éléments de l'étude de dangers et compte tenu des caractéristiques des bains et des matières traitées, l'arrêté préfectoral d'autorisation prescrit, le cas échéant, l'obligation pour l'exploitant d'installer un dispositif de vidange ou de transvasement dont la mise en œuvre est quasi immédiate en cas de situation accidentelle (emballage de réaction, émissions gazeuses dangereuses, réactions exothermiques...).

Ouvrages épuratoires :

Les réacteurs de décyanuration et de déchromatation seront munis de rétentions sélectives, avec un déclencheur d'alarme en point bas. L'ensemble de l'ouvrage épuratoire sera construit sur un revêtement étanche et inattaquable, dirigeant tout écoulement vers un point bas muni d'un déclencheur d'alarme.

La détoxification d'effluents cyanurés et le stockage de bains usés ou concentrés cyanurés sont implantés de manière à éviter toute possibilité de stagnation de vapeurs ou gaz toxiques.

ARTICLE 8.3.5.

Les canalisations de transport de fluides dangereux et de collecte d'effluents pollués ou susceptibles de l'être sont étanches et résistent à l'action physique et chimique des produits qu'elles sont susceptibles de contenir. Elles sont accessibles et peuvent être inspectées. Elles sont convenablement entretenues et font l'objet d'examen périodiques appropriés permettant de s'assurer de leur bon état. Ces vérifications sont consignées dans un document prévu à cet effet et tenu à la disposition de l'inspection des installations classées.

Les différentes canalisations sont repérées conformément aux règles en vigueur.

Un schéma de tous les réseaux et un plan des égouts sont établis par l'exploitant, régulièrement mis à jour, notamment après chaque modification notable, et datés. Ils sont tenus à la disposition de l'inspection des installations classées ainsi que des services d'incendie et de secours.

Le repérage des bouches de dépôtage des produits chimiques permet de les différencier afin d'éviter les mélanges de produits lors des livraisons.

L'ensemble des appareils susceptibles de contenir des acides, des bases, des substances ou préparations toxiques définis par l'arrêté du 20 avril 1994 relatif à la déclaration, la classification, l'emballage et l'étiquetage des substances est réalisé de manière à être protégé et à résister aux chocs occasionnels dans le fonctionnement normal de l'atelier.

Il est interdit d'établir des liaisons directes entre les réseaux de collecte des effluents devant subir un traitement ou être détruits et le milieu récepteur.

ARTICLE 8.3.6.

Les cuves de traitement, fûts, réservoirs et autres emballages portent en caractères très lisibles le nom des substances et préparations et, s'il y a lieu, les symboles de danger conformément à la réglementation relative à l'étiquetage des substances et préparations chimiques dangereuses.

L'exploitant doit tenir à jour un état indiquant la nature et la quantité des produits dangereux détenus, auquel est annexé un plan général des stockages. Cet état est tenu à la disposition de l'inspection des installations classées et des services d'incendie et de secours.

La présence dans l'installation de matières dangereuses ou combustibles est limitée aux nécessités de l'exploitation.

Les réserves de cyanure, de trioxyde de chrome et autres substances toxiques sont entreposées à l'abri de l'humidité. Le local contenant les produits cyanurés ne doit pas renfermer de solutions acides. Les locaux doivent être pourvus de fermeture de sûreté et d'un système de ventilation naturelle ou forcée donnant sur l'extérieur.

ARTICLE 8.3.7.

Les consignes d'exploitation de l'ensemble des installations décrivent explicitement les contrôles à effectuer, en marche normale et à la suite d'un arrêt pour travaux de modification ou d'entretien, de façon à permettre en toutes circonstances le respect des dispositions du présent arrêté.

Le bon état de l'ensemble des installations (cuves de traitement et leurs annexes, stockages, rétentions, canalisations, ...) est vérifié périodiquement par l'exploitant, notamment avant et après toute suspension d'activité de l'installation supérieure à trois semaines et au moins une fois par an. Un préposé dûment formé contrôle les paramètres du fonctionnement des dispositifs de traitement des rejets.

Ces vérifications sont consignées dans un document prévu à cet effet et tenu à la disposition de l'inspection des installations classées. Le préposé s'assure notamment de la présence de réactifs nécessaires et du bon fonctionnement du système de régulation, de contrôle et d'alarme.

Des consignes de sécurité sont établies et disponibles en permanence dans l'installation. Elles spécifient notamment :

- la liste des vérifications à effectuer avant remise en marche de l'installation après une suspension prolongée d'activité ;
- les conditions dans lesquelles sont délivrées les substances et préparations toxiques et les précautions à prendre à leur réception, à leur expédition et à leur transport ;
- la nature et la fréquence des contrôles de la qualité des eaux détoxiquées dans l'installation ;
- les opérations nécessaires à l'entretien et à la maintenance, notamment les vérifications des systèmes automatiques de détection ;
- les modalités d'intervention en cas de situations anormales et accidentelles ;
- les modalités de mise en œuvre des dispositifs d'isolement du réseau de collecte.

L'exploitant s'assure de la connaissance et du respect de ces consignes par son personnel.

L'exploitant tient à jour un schéma de l'installation faisant apparaître les sources et la circulation des eaux et des liquides concentrés de toute origine.

Ce schéma est tenu à la disposition de l'inspection des installations classées et des services d'incendie et de secours.

Seuls les personnels nommément désignés et spécialement formés ont accès aux dépôts de cyanures, de trioxyde de chrome et autres substances toxiques.

Ceux-ci ne délivrent que les quantités strictement nécessaires pour ajuster la composition des bains. Dans le cas où l'ajustement de la composition des bains est fait à partir de solutions disponibles en conteneur et ajoutées par des systèmes automatiques, la quantité strictement nécessaire est un conteneur.

ARTICLE 8.3.8. SYSTEMES DE RINCAGE

Les systèmes de rinçage doivent être conçus et exploités de manière à obtenir une consommation d'eau spécifique, rapportée au mètre carré de la surface traitée, dite « consommation spécifique », la plus faible possible.

L'arrêté préfectoral d'autorisation fixe la consommation spécifique d'eau maximale de l'installation.

Sont pris en compte dans le calcul de la consommation spécifique :

- les eaux de rinçage ;
- les vidanges de cuves de rinçage ;
- les éluats, rinçages et purges des systèmes de recyclage, de régénération et de traitement spécifique des effluents ;
- les vidanges des cuves de traitement ;
- les eaux de lavage des sols ;
- les effluents des stations de traitement des effluents atmosphériques.

Ne sont pas pris en compte dans le calcul de la consommation spécifique :

- les eaux de refroidissement ;
- les eaux pluviales ;
- les effluents issus de la préparation d'eaux d'alimentation de procédé.

On entend par surface traitée la surface immergée (pièces et montages) qui participe à l'entraînement du bain. La surface traitée est déterminée soit directement, soit indirectement en fonction des consommations électriques, des quantités de métaux utilisés, de l'épaisseur moyenne déposée ou par toute autre méthode adaptée au procédé utilisé. La consommation spécifique est exprimée pour l'installation, en tenant compte du nombre de fonctions de rinçage.

Il y a une fonction de rinçage chaque fois qu'une pièce quitte un bain de traitement et doit subir un rinçage (quel que soit le nombre de cuves ou d'étapes constituant ce rinçage).

II. La consommation spécifique d'eau ne doit pas excéder 8 litres par mètre carré de surface traitée et par fonction de rinçage. Pour les opérations de décapage ou d'électrozingage de tôles ou de fils en continu, cette consommation spécifique n'excédera pas 2 litres par mètre carré de surface traitée et par fonction de rinçage.

L'exploitant calcule une fois par an la consommation spécifique de son installation, sur une période représentative de son activité. Il tient à disposition de l'inspection des installations classées le résultat et le mode de calcul de cette consommation spécifique ainsi que les éléments justificatifs de ce calcul.

CHAPITRE 8.4 INSTALLATION DE COMBUSTION (RUBRIQUE 2910)

L'installation est composée de :

- 1 chaudière de 9.767 MW
- 1 chaudière de 9.767 MW
- 1 chaudière de 9.767 MW

Les 3 chaudières sont situées dans un local spécifique, dénommé chaufferie.

ARTICLE 8.4.1. REGLES D'IMPLANTATION

Le local chaufferie se trouve à plus de 10 mètres des limites de propriété et de tout établissement recevant du public, de tout immeuble de grande hauteur, de tout immeuble habité ou occupé par des tiers et des voies à grande circulation.

La chaufferie est éloignée de plus de 10 mètres du bâtiment principal au niveau duquel existe un mur coupe feu 2 heures dépassant de 1.50 m en toiture.

ARTICLE 8.4.2. REGLES D'AMENAGEMENT

Article 8.4.2.1. Comportement au feu des bâtiments

L'installation se trouve dans un local technique isolé par des planchers et murs coupe-feu 2 heures et deux portes coupe-feu 1 heure de direction opposée.

Les locaux abritant l'installation doivent présenter les caractéristiques de réaction et de résistance au feu minimales suivantes :

- matériaux de classe MO (incombustibles),
- stabilité au feu de degré une heure,
- couverture incombustible.

Les locaux doivent être équipés en partie haute de dispositifs permettant l'évacuation des fumées et gaz de combustion dégagés en cas d'incendie (par exemple lanterneaux en toiture, ouvrants en façade ou tout autre moyen équivalent). Les commandes d'ouverture manuelle sont placées à proximité des accès. Le système de désenfumage doit être adapté aux risques particuliers de l'installation. Les locaux où sont utilisés des combustibles susceptibles de provoquer une explosion sont conçus de manière à limiter les effets de l'explosion à l'extérieur du local (évents, parois de faibles résistance...).

Article 8.4.2.2. Aménagement particulier

La communication entre la chaufferie contenant les appareils de combustion utilisant du gaz et d'autres locaux, si elle est indispensable, s'effectuera soit par un sas fermé par deux portes pare-flamme 1/2 heure (E30). Cette disposition est applicable aux installations nouvelles.

La canalisation de gaz est conçue et réalisée de manière à réduire les risques en cas de fuite notamment dans des espaces confinés. Elle est protégée contre les agressions extérieures (corrosion, choc, température excessive...) et repérée par les couleurs normalisées. Elle est extérieure avant sa pénétration en chaufferie. La consignation d'un tronçon de canalisation, notamment en cas de travaux, s'effectue selon un cahier des charges précis défini par l'exploitant. Les obturateurs à opercule, non manœuvrables sans fuite possible vers l'atmosphère, sont interdits à l'intérieur des bâtiments.

Article 8.4.2.3. Ventilation

La ventilation doit assurer en permanence, y compris en cas d'arrêt de l'équipement, notamment en cas de mise en sécurité de l'installation, un balayage de l'atmosphère du local, compatible avec le bon fonctionnement des appareils de combustion, au moyen d'ouverture en partie haute et basse permettant une circulation efficace de l'air ou par tout autre moyen équivalent.

Article 8.4.2.4. Alimentation en combustible

Les réseaux d'alimentation en combustible doivent être conçus et réalisés de manière à réduire les risques en cas de fuite notamment dans des espaces confinés. Les canalisations sont en tant que de besoin protégées contre les agressions extérieures (corrosion, choc, température excessive...) et repérées par les couleurs normalisées.

Un dispositif de coupure, indépendant de tout équipement de régulation de débit, doit être placé à l'extérieur du local chaufferie pour permettre d'interrompre l'alimentation en combustible des appareils de combustion. Ce dispositif, clairement repéré et indiqué dans des consignes d'exploitation, doit être placé :

- dans un endroit accessible rapidement et en toutes circonstances,
- à l'extérieur et en aval du poste de livraison et/ou du stockage du combustible.

Il est parfaitement signalé, maintenu en bon état de fonctionnement et comporte une indication du sens de la manœuvre ainsi que le repérage des positions ouverte et fermée.

Pour la chaufferie, alimentée en combustible gazeux, la coupure de l'alimentation de gaz sera assurée par deux vannes automatiques (1) redondantes, placées en série sur la conduite d'alimentation en gaz. Ces vannes seront asservies chacune à des capteurs de détection de gaz (2) et un pressostat (3).

Toute la chaîne de coupure automatique (détection, transmission du signal, fermeture de l'alimentation de gaz) est testée périodiquement.

La position ouverte ou fermée de ces organes est clairement identifiable par le personnel d'exploitation.

Un dispositif sonore d'avertissement en cas de mauvais fonctionnement des brûleurs, ou un autre système d'alerte d'efficacité équivalente est installé à l'extérieur de la chaufferie.

Le parcours des canalisations à l'intérieur des locaux où se trouvent les appareils de combustion est aussi réduit que possible. Par ailleurs, un organe de coupure rapide doit équiper chaque appareil de combustion au plus près de celui-ci.

La consignation d'un tronçon de canalisation, notamment en cas de travaux, s'effectuera selon un cahier des charges précis défini par l'exploitant. Les obturateurs à opercule, non manœuvrables sans fuite possible vers l'atmosphère, sont interdits à l'intérieur des bâtiments.

(1) Vanne automatique : cette vanne assure la fermeture de l'alimentation en combustible gazeux lorsqu'une fuite de gaz est détectée par un capteur. Elle est située sur le circuit d'alimentation en gaz. Son niveau de fiabilité est maximum, compte-tenu des normes en vigueur relatives à ce matériel.

(2) Capteur de détection de gaz: une redondance est assurée par la présence d'au moins deux capteurs.

(3) Pressostat : ce dispositif permet de détecter une chute de pression dans la tuyauterie. Son seuil doit être aussi élevé que possible, compte-tenu des contraintes d'exploitation.

Article 8.4.2.5. Contrôle de la combustion

Les appareils de combustion sont équipés de dispositifs permettant d'une part, de contrôler leur bon fonctionnement et d'autre part, en cas de défaut, de mettre en sécurité l'appareil concerné et au besoin l'installation.

Les appareils de combustion sous chaudières utilisant un combustible gazeux comportent un dispositif de contrôle de la flamme.

Le défaut de son fonctionnement doit entraîner la mise en sécurité des appareils et l'arrêt de l'alimentation en combustible.

Article 8.4.2.6. Détection de gaz - détection d'incendie

La chaufferie est munie :

- d'un dispositif de détection de gaz, déclenchant, selon une procédure préétablie, une alarme en cas de dépassement des seuils de danger.

Ce dispositif coupe l'arrivée du combustible et interrompt l'alimentation électrique, à l'exception de l'alimentation des matériels et des équipements destinés à fonctionner en atmosphère explosive, de l'alimentation en très basse tension et de l'éclairage de secours, sans que cette manœuvre ne puisse provoquer d'arc ou d'étincelle pouvant déclencher une explosion.

- d'un dispositif de détection d'incendie.

L'emplacement des détecteurs est déterminé par l'exploitant en fonction des risques de fuite et d'incendie. Leur situation est repérée sur un plan. Ils sont contrôlés régulièrement et les résultats de ces contrôles sont consignés par écrit. La fiabilité des détecteurs est adaptée au risque. Des étalonnages sont régulièrement effectués.

Toute détection de gaz, au-delà de 60 % de la LIE, conduit à la mise en sécurité de toute installation susceptible d'être en contact avec l'atmosphère explosive, sauf les matériels et équipements dont le fonctionnement pourrait être maintenu.

Cette mise en sécurité est prévue dans les consignes d'exploitation.

Article 8.4.2.7. Equipement des chaufferies

L'installation de la chaufferie et les appareils de combustion qui la composent doivent être équipés des appareils de réglage des feux et de contrôle nécessaires à l'exploitation en vue de réduire la pollution atmosphérique.

ARTICLE 8.4.3. REGLES D'EXPLOITATION ET D'ENTRETIEN

Article 8.4.3.1. Vérification périodique des installations électriques

Toutes les installations électriques doivent être entretenues en bon état et doivent être contrôlées, après leur installation ou leur modification par une personne compétente. La périodicité, l'objet et l'étendue des vérifications des installations électriques ainsi que le contenu des rapports relatifs aux dites vérifications sont fixés par l'arrêté du 20 décembre 1988 relatif à la réglementation du travail.

Article 8.4.3.2. Entretien et travaux

L'exploitant doit veiller au bon entretien des dispositifs de réglage, de contrôle, de signalisation et de sécurité. Ces vérifications et leurs résultats sont consignés par écrit.

Toute tuyauterie susceptible de contenir du gaz devra faire l'objet d'une vérification annuelle d'étanchéité qui sera réalisée sous la pression normale de service.

Toute intervention par point chaud sur une tuyauterie de gaz susceptible de s'accompagner d'un dégagement de gaz ne peut être engagée qu'après une purge complète de la tuyauterie concernée. A l'issue de tels travaux, une vérification de

l'étanchéité de la tuyauterie doit garantir une parfaite intégrité de celle-ci. Cette vérification se fera sur la base de documents prédéfinis et de procédures écrites. Ces vérifications et leurs résultats sont consignés par écrit.

Pour des raisons liées à la nécessité d'exploitation, ce type d'intervention pourra être effectuée en dérogation au présent alinéa, sous réserve de l'accord préalable de l'inspection des installations classées.

Les soudeurs devront avoir une attestation d'aptitude professionnelle spécifique au mode d'assemblage à réaliser. Cette attestation devra être délivrée par un organisme extérieur à l'entreprise et compétent aux dispositions de l'arrêté du 16 juillet 1980.

Article 8.4.3.3. Entretien des dispositifs de traitement et d'évacuation des effluents

Le réglage et l'entretien de l'installation se fera soigneusement et aussi fréquemment que nécessaire, afin d'assurer un fonctionnement ne présentant pas d'inconvénients pour le voisinage. Ces opérations porteront également sur les conduits d'évacuation des gaz de combustion et, le cas échéant, sur les appareils de filtration et d'épuration.

Article 8.4.3.4. Conduite des installations

Les installations doivent être exploitées sous la surveillance permanente d'un personnel qualifié. Il vérifie périodiquement le bon fonctionnement des dispositifs de sécurité et s'assure de la bonne alimentation en combustible des appareils de combustion.

Par dérogation aux dispositions ci-dessus, l'exploitation sans surveillance humaine permanente est admise :

- pour les générateurs de vapeur ou d'eau surchauffée lorsqu'ils répondent aux dispositions de l'arrêté ministériel du 1er février 1993 (J.O. du 3 mars 1993) relatif à l'exploitation sans présence humaine permanente ainsi que les textes qui viendraient s'y substituer ou le modifier,
- pour les autres appareils de combustion, si le mode d'exploitation assure une surveillance permanente de l'installation permettant au personnel, soit d'agir à distance sur les paramètres de fonctionnement des appareils et de les mettre en sécurité en cas d'anomalies ou de défauts, soit de l'informer de ces derniers afin qu'il intervienne directement sur le site.

L'exploitant consigne par écrit les procédures de reconnaissance et de gestion des anomalies de fonctionnement ainsi que celles relatives aux interventions du personnel et aux vérifications périodiques du bon fonctionnement de l'installation et des dispositifs assurant sa mise en sécurité. Ces procédures précisent la fréquence et la nature des vérifications à effectuer pendant et en dehors de la période de fonctionnement de l'installation.

En cas d'anomalies provoquant l'arrêt de l'installation, celle-ci doit être protégée contre tout déverrouillage intempestif. Toute remise en route automatique est alors interdite. Le réarmement ne peut se faire qu'après élimination des défauts par du personnel d'exploitation au besoin après intervention sur le site.

Article 8.4.3.5. Livret de chaufferie

Les résultats des contrôles et des opérations d'entretien des installations de combustion comportant des chaudières sont portés sur le livret de chaufferie.

CHAPITRE 8.5 STOCKAGE DE BOBINES DE PAPIER BLANC ET DU PAPIER IMPRIME

ARTICLE 8.5.1. STOCKAGE DE BOBINES DE PAPIERS

Les bobines de papier sont stockées dans le Hall stockage des bobines

La hauteur utile sous ferme de l'entrepôt est au maximum de 10 mètres.

La surface de l'entrepôt est de 5 800 m².

La zone est isolée de la production par des murs coupe-feu 2 heures.

Les portes et les trappes sont coupe-feu 1h30 asservies à une détection automatique de chaque côté de la porte.

Le stockage s'effectuera par bloc d'une surface maximale d'environ 260 m².

La hauteur de stockage sera de 8 mètres maximum.

Les blocs sont constitués par des rangées de 2 bobines de large et séparées les unes des autres de 0.50 m.

Les blocs sont séparés les uns des autres par des allées de 1.50 m.

L'espace entre les blocs et la paroi ou les éléments de la structure est de 0.80 m. (cf. DDAE 2001)

ARTICLE 8.5.2. STOCKAGE DE PAPIER IMPRIME

La hauteur utile sous ferme de l'entrepôt est maximum de 7 mètres.

La surface de l'entrepôt est de 3280 m² + 2 halls complémentaires soit une surface totale de 11 280 m²

La zone est isolée de la production par des murs coupe-feu 2 heures.

Les portes et les trappes sont coupe-feu 1h30 asservies à une détection automatique de chaque côté de la porte.

Le stockage est effectué sur des palettes au sol, sur une hauteur de 1.20 m à 1.50 m environ.

Des espaces de 0.80 m sont préservés entre les blocs et les parois. (cf. DDAE de 2001)

Un espace de 2 400 m² situé dans ce hall est dédié à une activité de façonnage en Dos Carré Collé

ARTICLE 8.5.3. PRESCRIPTIONS APPLICABLES AU STOCKAGE DE BOBINES DE PAPIER ET DE PAPIER IMPRIME

Article 8.5.3.1. Définitions

on entend par :

Stockage : ensemble composé d'un ou plusieurs îlots de stockage dans lequel chacun des îlots est séparé de moins de 30 mètres d'un autre îlot,

Stockage couvert : est considéré comme stockage couvert au titre du présent arrêté (notamment au point 4 de la présente annexe) tout stockage abrité par une construction présentant des propriétés de résistance au feu REI 15, dotée d'une toiture et fermée sur au moins 70 % de son périmètre,

Cellule : partie d'un dépôt couvert compartimenté,

Réaction et résistance au feu des éléments de construction, classe et indice de toiture, gouttes enflammées : ces définitions sont celles figurant dans les arrêtés du 21 novembre 2002, du 22 mars 2004 et du 14 février 2003 susvisés, en substitution des normes des arrêtés du 10 septembre 1970 relatif à la classification des couvertures en matériaux combustibles par rapport au danger d'incendie résultant d'un feu extérieur, et du 30 juin 1983 modifié et du 3 août 1999 pris en application du code de la construction et de l'habitation. Les équivalences sont toutefois rappelées dans les points concernés.

Article 8.5.3.2. Etat des stocks

L'exploitant tient à jour un état des quantités stockées. Cet état indique par ailleurs la localisation et la nature des produits stockés.

Ces documents sont tenus en permanence, de manière facilement accessible, à la disposition des services d'incendie et de secours et de l'inspection des installations classées.

Article 8.5.3.3. Etablissement du dispositif hydraulique depuis les engins

A partir de chaque voie « engins » ou « échelle » est prévu un accès à toutes les issues du bâtiment par un chemin stabilisé de 1,40 m de large au minimum.

Article 8.5.3.4. Détection et extinction automatiques

La détection automatique d'incendie avec transmission de l'alarme à l'exploitant est obligatoire sauf pour les installations existantes d'un volume inférieur à 5 000 m³ au sein d'établissements dans lesquels une présence humaine est effective en permanence.

Article 8.5.3.5. Installations électriques et éclairages

L'exploitant tient à la disposition de l'inspection des installations classées les éléments justifiant que ses installations électriques sont réalisées conformément aux normes en vigueur, entretenues en bon état et vérifiées.

Les matériaux utilisés pour l'éclairage naturel ne produisent pas, lors d'un incendie, de gouttes enflammées.

Dans le cas d'un éclairage artificiel, seul l'éclairage électrique est autorisé.

Si l'éclairage met en œuvre des lampes à vapeur de sodium ou de mercure, l'exploitant prend toute disposition pour qu'en cas d'éclatement de l'ampoule, tous les éléments soient confinés dans l'appareil.

Les appareils d'éclairage fixes ne sont pas situés en des points susceptibles d'être heurtés en cours d'exploitation, ou sont protégés contre les chocs.

Ils sont en toutes circonstances éloignés des matières entreposées pour éviter leur échauffement.

Article 8.5.3.6. Stockage en îlots

Les produits conditionnés en masse (balle, palette, etc...) forment des îlots limités de la façon suivante :

- 1) volume maximal des îlots : 10 000 m³ ;
- 2) distance entre deux îlots : 10 m minimum. Cette distance peut être inférieure lorsque le dépôt est équipé d'un système d'extinction automatique ou lorsque les deux îlots sont séparés par une paroi présentant les propriétés EI120 surplombant le plus haut des deux îlots d'au moins deux mètres et débordant, au sol, la base de chacun des îlots d'au moins deux m ;
- 3) hauteur maximale de stockage : 8 m sauf en cas de mise en place de système d'extinction automatique ;
- 4) une distance minimale de 1 m est maintenue entre le sommet des îlots et la base de la toiture ou le plafond ou de tout système de chauffage pour les dépôts couverts.

Article 8.5.3.7. Propreté de l'installation

Les surfaces à proximité du stockage sont maintenues propres et régulièrement nettoyées, notamment de manière à éviter les amas de poussières et de papier qui seraient séparés des lots. Le matériel de nettoyage est adapté aux risques.

Article 8.5.3.8. Moyens de lutte contre l'incendie

Le stockage est doté de moyens de lutte contre l'incendie approprié aux risques et conformes aux normes en vigueur :

- d'extincteurs répartis à l'intérieur du dépôt, à proximité des dégagements, bien visibles et facilement accessibles. Les agents d'extinction sont appropriés aux risques à combattre et compatibles avec les matières stockées,
- d'un réseau RIA (réseau d'incendie armée)

L'atelier est sprinklé.

Article 8.5.3.9. Surveillance du stockage

En dehors des heures d'exploitation du stockage, une surveillance du stockage, par gardiennage ou télésurveillance, est mise en place en permanence notamment afin de transmettre l'alerte aux services d'incendie et de secours et de leur permettre l'accès.

Lorsque l'installation est située au sein d'un établissement ayant une activité industrielle et une présence humaine en permanence, cette obligation de gardiennage est considérée comme remplie.

CHAPITRE 8.6 STOCKAGE DES ENCRE, SOLVANT ET VERNIS (RUBRIQUE 1432)

Les encres, vernis et toluène sont stockés en cuves double enveloppe. Ces cuves sont installées dans une enceinte maçonnée étanche.

Un dispositif de détection des fuites est mis en place.

Il n'y a pas de réservoir simple enveloppe enterré.

ARTICLE 8.6.1. DEFINITION

Un réservoir est dit enterré lorsqu'il se trouve entièrement ou partiellement en dessous du niveau du sol environnant, qu'il soit directement dans le sol ou en fosse. Les réservoirs installés dans des locaux ne sont pas considérés comme enterrés, même quand les locaux sont situés en dessous du sol environnant.

Les équipements annexes d'un réservoir enterré sont notamment les tuyauteries associées, le limiteur de remplissage, le dispositif de détection de fuite et ses alarmes, le dispositif de jaugeage, les événements et les dispositifs de récupération des vapeurs.

ARTICLE 8.6.2. PLAN

Un plan d'implantation à jour, des réservoirs enterrés et de leurs équipements annexes, est présent dans l'installation. Les réservoirs sont repérés par une signalétique les identifiant par un numéro, par leur capacité et par le produit contenu, placée à proximité des événements et à proximité des orifices de dépotage.

ARTICLE 8.6.3. ARRET DE L'INSTALLATION DEFINITIVE OU PARTIELLE

Lors d'une mise à l'arrêt définitive de l'installation, les réservoirs et les tuyauteries sont dégazés et nettoyés par une entreprise dont la conduite d'une démarche sécurité a fait l'objet d'un audit par rapport à un référentiel reconnu par le ministre chargé des installations classées.

Les réservoirs sont ensuite retirés ou à défaut, neutralisés par un solide physique inerte.

Le solide utilisé pour la neutralisation recouvre toute la surface de l'enveloppe interne du réservoir et possède une résistance suffisante et durable pour empêcher l'affaissement du sol en surface.

Lors de toute interruption d'activité de l'installation d'une durée supérieure à trois mois, une neutralisation est mise en œuvre. Cette neutralisation peut être à l'eau lorsque la durée de cette interruption d'activité est inférieure à vingt-quatre mois.

ARTICLE 8.6.4.

Suite à une intervention portant atteinte à l'étanchéité d'un réservoir enterré ou d'un de ses équipements annexes, à l'exception des opérations ponctuelles de mesure de niveau, ou avant la remise en service d'un réservoir à la suite d'une neutralisation temporaire à l'eau, un contrôle d'étanchéité est effectué selon les règles de l'annexe II du présent arrêté, par un organisme agréé conformément aux dispositions de l'article 8 du présent arrêté, avant la remise en service de l'ensemble de l'installation.

En cas de détection de fuite sur un réservoir compartimenté, le compartiment est vidé et soumis à une épreuve d'étanchéité après les travaux de réparation et avant la remise en service. Les autres compartiments du réservoir sont soumis à une épreuve d'étanchéité dans la période d'un mois suivant la remise en service du compartiment à l'origine de la fuite. Les épreuves sont effectuées selon les règles de l'annexe II de l'arrêté ministériel du 18 avril 2008 relatif aux réservoirs enterrés de liquides inflammables et à leurs équipements annexes, par un organisme agréé conformément aux dispositions de l'article 8 du de ce même arrêté ministériel.

ARTICLE 8.6.5. IMPLANTATION

Les parois des réservoirs sont situées à une distance horizontale minimale de 2 mètres des limites de propriété ainsi que des fondations de tout local.

ARTICLE 8.6.6. RESERVOIRS

Les réservoirs enterrés sont en acier ou en matière composite, à double enveloppe et conformes à la norme qui leur est applicable. Ils sont munis d'un système de détection de fuite entre les deux enveloppes qui déclenche automatiquement une alarme visuelle et sonore en cas de fuite. Ce système de détection de fuite est conforme à la norme EN 13160 dans la version en vigueur au jour de sa mise en service ou à toute norme équivalente en vigueur dans la communauté européenne ou l'espace économique européen. Le détecteur de fuite et ses accessoires sont accessibles en vue de faciliter leur contrôle.

Les réservoirs enterrés et leurs équipements annexes sont installés et exploités conformément aux dispositions techniques de l'annexe I de l'arrêté ministériel du 18 avril 2008 susvisé.

Chaque réservoir est équipé d'un dispositif permettant de connaître à tout moment le volume du liquide contenu.

Ce dispositif est indépendant du limiteur de remplissage mentionné à l'article ci-dessous.

Tout réservoir est équipé d'un ou plusieurs tubes d'évent fixes d'une section totale au moins égale au quart de la somme des sections des tuyauteries de remplissage. Lorsque l'installation n'est pas visée par les dispositions relatives à la récupération des vapeurs, les événements sont ouverts à l'air libre sans robinet ni obturateur.

Les événements ont une direction finale ascendante depuis le réservoir et leurs orifices débouchent à l'air libre en un endroit visible depuis le point de livraison à au moins 4 mètres au-dessus du niveau de l'aire de stationnement du véhicule livreur et à une distance horizontale minimale de 3 mètres de toute cheminée ou de tout feu nu. Cette distance est d'au moins 10 mètres vis-à-vis des issues des établissements des catégories 1, 2, 3 ou 4 recevant du public. Lorsqu'elles concernent des établissements situés à l'extérieur de l'installation classée, les distances minimales précitées, doivent être observées à la date d'implantation de l'installation classée.

Les événements des réservoirs ou des compartiments d'un réservoir qui contiennent des produits non soumis aux dispositions de récupération des vapeurs sont indépendants ou isolés des événements soumis aux dispositions de récupération des vapeurs, y compris en cas de changement d'affectation des réservoirs.

ARTICLE 8.6.7. TUYAUTERIES

Les tuyauteries enterrées sont installées à pente descendante vers les réservoirs.

Les tuyauteries enterrées sont munies d'une deuxième enveloppe externe étanche compatible avec le produit transporté, séparée par un espace annulaire de l'enveloppe interne.

Les tuyauteries sont conformes à la norme NF EN 14125 dans sa version en vigueur à la date de mise en service des tuyauteries ou à toute norme équivalente en vigueur dans la communauté européenne ou l'espace économique européen.

Lorsque les produits circulent par aspiration, un clapet anti-retour est placé en dessous de la pompe.

Un point bas (boîtier de dérivation, réceptacle au niveau du trou d'homme du réservoir) permet de recueillir tout écoulement de produit en cas de fuite de la tuyauterie. Ce point bas est pourvu d'un regard permettant de vérifier l'absence de produit ou de vapeur et est éloigné de tout feu nu.

Un contrôle de l'absence de liquide est réalisé hebdomadairement au point bas précité. Un suivi formalisé de ces contrôles est réalisé et tenu à disposition de l'inspection des installations classées et de l'organisme de contrôle périodique.

ARTICLE 8.6.8. SYSTEME DE DETECTION DE FUITE

Les systèmes de détection de fuite des réservoirs et des tuyauteries sont de classe I ou II au sens de la norme EN 13160 dans sa version en vigueur à la date de mise en service du système ou de toute norme équivalente en vigueur dans la communauté européenne ou l'espace économique européen.

Les alarmes visuelle et sonore du détecteur de fuite sont placées de façon à être vues et entendues du personnel exploitant.

Le système de détection de fuite est contrôlé et testé, par un organisme agréé conformément aux dispositions décrites à l'article 8 de l'arrêté du 18 avril 2008, dès son installation puis tous les cinq ans. Le résultat du dernier contrôle ainsi que sa durée de validité sont affichés près de la bouche de dépotage du réservoir.

Entre deux contrôles par un organisme agréé, le fonctionnement des alarmes est testé annuellement par l'exploitant sans démontage du dispositif de détection de fuite. Un suivi formalisé de ces contrôles est réalisé et tenu à disposition de l'inspection des installations classées et de l'organisme de contrôle périodique.

ARTICLE 8.6.9. MODALITES DE REMPLISSAGE

Toute opération de remplissage des réservoirs est contrôlée par un dispositif de sécurité qui interrompt automatiquement le remplissage lorsque le niveau maximal d'utilisation est atteint.

Ce dispositif est conforme à la norme NF EN 13616 dans sa version en vigueur le jour de la mise en place du dispositif ou à toute norme équivalente en vigueur dans l'union européenne ou l'espace économique européen.

Sur chaque canalisation de remplissage et à proximité de l'orifice de remplissage du réservoir est mentionnée, de façon apparente, la pression maximale de service du limiteur de remplissage lorsque le remplissage peut se faire sous pression.

Il est interdit de faire subir au limiteur de remplissage des pressions supérieures à la pression maximale de service.

CHAPITRE 8.7 INSTALLATIONS DE COMPRESSION ET REFRIGERATION (RUBRIQUE 2920)

Les installations sont composées des compresseurs définis à l'article 1.2.1, rubrique 2920-2-a.

Les compresseurs sont implantés dans un local technique isolé par les murs et planchers coupe-feu 2 heures et deux portes coupe-feu 1 heure.

Une ventilation mécanique permanente du local est assurée.

A l'extérieur du local, des masques de secours efficaces sont en nombre suffisant, maintenus toujours en bon état et dans un endroit d'accès facile. Le personnel est entraîné et familiarisé avec l'emploi et le port de ces masques;

Le fluide frigorigène de l'installation de réfrigération est non inflammable et a un effet toxique nul ou minime sur l'environnement. Le fluide est Fréon R134 A considéré comme un chlorofluorocarbure, il doit respecter les exigences du décret n°92-1271 du 7 décembre 1992 relatif à certains fluides frigorigènes utilisés dans les équipements frigorifiques et climatiques.

CHAPITRE 8.8 TRANSFORMATEURS

Les transformateurs ne contiennent pas de pyralène et sont implantés sur rétention de façon à retenir 100 % du diélectrique en cas de déversement accidentel.

Les transformateurs sont situés dans des locaux spéciaux, isolés par un mur coupe-feu 2 heures et des portes donnant vers l'extérieur coupe-feu 1 heure. Les locaux sont largement ventilés.

Les locaux où fonctionnent les appareils contenant des gaz comprimés ou liquéfiés seront disposés de façon qu'en cas de fuite accidentelle des gaz, ceux-ci soient évacués au dehors sans qu'il en résulte d'inconfort pour le voisinage.

Les différents appareils sont implantés dans des locaux techniques sans stockage de matières combustibles à proximité directe.

La ventilation sera assurée, si nécessaire, par un dispositif mécanique de façon à éviter à l'intérieur des locaux toute stagnation de poches de gaz et de sorte qu'en aucun cas une fuite accidentelle ne puisse donner naissance à une atmosphère toxique ou explosive.

Les appareils sont munis :

- d'une vanne d'arrêt facilement accessible ;
- d'un dispositif de sécurité fonctionnant lorsque la pression maximale ou minimale est atteinte ;
- de filtres permettant d'empêcher la pénétration des poussières ;
- d'une alarme de température haute provoquant l'arrêt du compresseur ;
- d'un dispositif de récupération des condensats.

Au niveau des installations de réfrigération, les compresseurs sont équipés de manomètres à l'aspiration et au refoulement.

Les collecteurs d'aspiration et de refoulement des compresseurs sont équipés de pressostats assurant l'arrêt de l'alimentation électrique des compresseurs sur défaut de pression.

Les locaux seront munis de portes s'ouvrant vers l'extérieur en nombre suffisant pour permettre en cas d'accident l'évacuation rapide du personnel.

L'établissement sera muni de masques de secours efficaces en nombre suffisant, maintenus toujours en bon état et dans un endroit d'accès facile. Le personnel sera entraîné et familiarisé avec l'emploi et le port de ces masques.

CHAPITRE 8.9 ATELIER DE CHARGE D'ACCUMULATEURS (RUBRIQUE 2925)

L'atelier se trouve dans un local technique isolé par des planchers et murs coupe-feu 2 heures et des portes coupe-feu 1 heure avec barre anti-panique

Les batteries sont fermées et étanches, et ne dégagent pas d'hydrogène.

Le local est ventilé avec entrée d'air naturelle en partie basse du local et extraction mécanique.

Le débit est calculé conformément à la formule ci-dessous :

$$Q = 0,0025 n I$$

où

Q = débit minimal de ventilation, en m³/h

n = nombre total d'éléments de batteries en charge simultanément

I = courant d'électrolyse, en A

Le local doit être équipé en partie haute de dispositif permettant l'évacuation des fumées et gaz de combustion dégagés en cas d'incendie.

Les commandes d'ouverture sont placées à proximité des accès.

Les autres matériaux présentés sont de classe M0

Le sol est incombustible, étanche et conçu pour récupérer facilement les électrolytes en cas d'épandage accidentel et résistant aux acides.

Les installations électriques doivent être réalisées conformément au décret n°88-1056 du 14 novembre 1988 relatif à la réglementation du travail.

CHAPITRE 8.10 STOCKAGE DE BOUTEILLES DE GAZ DE PROPANE ET BUTANE

Les bouteilles doivent être stockées sur un emplacement déterminé, dégagé en permanence et affecté uniquement à cet usage.

L'installation d'un dépôt de bouteilles est interdite en sous-sol.

Le stockage doit être isolé par une zone de protection telle que les bouteilles soient à une distance d'au moins 5 mètres en projection horizontale :

- des ouvertures des locaux occupés
- des limites de propriété

cette distance est portée à 6 mètres vis à vis de tout dépôt ou appareil distributeur de matière inflammable, combustible, comburante

Ces distances peuvent être réduites à 1 mètre si entre les emplacements et le stockage est entreposé un mur coupe feu 2 heures dont

- la hauteur excède de 0,5 mètres celle du stockage sans être inférieure à 2 mètres
- la longueur du mur permet un contournement en respectant les distances précédentes

Le sol est horizontal, incombustible

Les bouteilles ne sont pas placées dans des conditions où elles risqueraient d'être portées à une température dépassant 50°C. Les bouteilles doivent être stockées soit debout soit couchées. En position couchée, elles sont calées. Toute bouteille défectueuse est évacuée.

CHAPITRE 8.11 DECHETTERIE

Le local est isolé et couvert.

Les déchets liquides sont sur rétention comme défini à article 7.6.3.

Le local est séparé par un mur coupe feu 2 heures des autres infrastructures.

Une détection incendie est mise en place.

TITRE 9 - SURVEILLANCE DES EMISSIONS ET DE LEURS EFFETS

CHAPITRE 9.1 PROGRAMME D'AUTO SURVEILLANCE

ARTICLE 9.1.1. PRINCIPE ET OBJECTIFS DU PROGRAMME D'AUTO SURVEILLANCE

Afin de maîtriser les émissions de ses installations et de suivre leurs effets sur l'environnement, l'exploitant définit et met en œuvre sous sa responsabilité un programme de surveillance de ces émissions et de leurs effets dit programme d'auto surveillance. L'exploitant adapte et actualise la nature et la fréquence de cette surveillance pour tenir compte des évolutions de ses installations, de leurs performances par rapport aux obligations réglementaires, et de leurs effets sur l'environnement. L'exploitant décrit dans un document tenu à la disposition de l'inspection des installations classées les modalités de mesures et de mise en œuvre de son programme de surveillance, y compris les modalités de transmission à l'inspection des installations classées.

Les articles suivants définissent le contenu minimum de ce programme en terme de nature de mesure, de paramètres et de fréquence pour les différentes émissions et pour la surveillance des effets sur l'environnement, ainsi que de fréquence de transmission des données d'auto surveillance.

ARTICLE 9.1.2. CONTROLES ET ANALYSES, CONTROLES INOPINES

Indépendamment des contrôles explicitement prévus dans le présent arrêté, l'inspection des installations classées peut demander à tout moment la réalisation, inopinée ou non, par un organisme tiers choisi par elle-même, de prélèvements et analyses d'effluents liquides ou gazeux, de déchets ou de sols ainsi que l'exécution de mesures vibratoires, olfactives ou de niveaux sonores. Elle peut également demander le contrôle de l'impact sur le milieu récepteur de l'activité de l'entreprise. Les frais occasionnés par ces contrôles, inopinés ou non, sont à la charge de l'exploitant.

CHAPITRE 9.2 MODALITES D'EXERCICE ET CONTENU DE L'AUTO SURVEILLANCE

ARTICLE 9.2.1. AUTO SURVEILLANCE DES REJETS ATMOSPHERIQUES

Article 9.2.1.1. Auto surveillance par la mesure des émissions canalisées

La surveillance des rejets dans l'air porte sur le bon fonctionnement des systèmes de captation, d'aspiration et de traitement éventuel. L'exploitant s'assure notamment de l'efficacité de la captation et de l'absence d'anomalies dans le fonctionnement des ventilateurs.

Pour les conduits n°1 à n°3, l'exploitant fait procéder une fois par an, par un organisme agréé par le Ministère en charge de l'Environnement, et selon les méthodes normalisées en vigueur, à une mesure des débits rejetés et des teneurs en :

- Débits,
- O₂,
- Poussières,
- NO_x, exprimés en NO₂,
- SO₂

Pour les rejets n°4 et n°5, l'exploitant procède à une mesure en continu des débits rejetés et des teneurs en COVNM. Celle-ci est complétée, au moins une fois par an, par une mesure des débits rejetés et des teneurs en COVNM par un organisme agréé par le Ministère en charge de l'Environnement, et selon les méthodes normalisées en vigueur.

Pour le rejet n°6, l'exploitant fait procéder au moins une fois par an, par un organisme agréé par le Ministère en charge de l'Environnement, et selon les méthodes normalisées en vigueur, à une mesure des débits rejetés et des teneurs en

- Débits,
- Acidité totale exprimée en H
- HF, exprimé en F
- Cr total
- Cr VI
- Ni
- CN
- Alcalins, exprimés en OH

- NOx, exprimés en NO₂
 - SO₂
 - NH₃
- dans les gaz rejetés à l'atmosphère.

Pour le rejet n°7, l'exploitant fait procéder au moins une fois par an, par un organisme agréé par le Ministère en charge de l'Environnement, et selon les méthodes normalisées en vigueur, à une mesure des débits rejetés et des teneurs en poussières dans les gaz rejetés à l'atmosphère.

Article 9.2.1.2. Auto surveillance des émissions par bilan

L'évaluation des émissions par bilan porte sur le polluant suivant :

Paramètre	Type de mesures ou d'estimation	Fréquence
COVNM	Plan de gestion de solvant (conforme à l'article 28.1 de l'AM du 02/02/98)	Annuelle (transmission à l'Inspection au 31/03 de l'année n+1 du bilan de l'année n)

L'exploitant doit pouvoir établir un plan de gestion de solvants précis en prenant en compte les quantités et teneurs en solvants de tous les produits consommés y compris les solvants utilisés par exemple comme agents de dilution ou de nettoyage, les quantités de solvants récupérées par les Unités de Récupération de Solvants en précisant les quantités de solvants réutilisées dans le procédé d'impression pour dilution et les quantités de solvants vendues, les quantités de solvants sous forme de déchets ou de produits de récupération destinés à l'élimination.

Ce plan de gestion de solvants permet notamment d'estimer les émissions diffuses de toluène.

Article 9.2.1.3.

Une fois par an, l'exploitant transmet à l'inspection des installations classées un dossier contenant :

- la délimitation justifiée d'une zone où les retombées du panache du rejet de l'atelier de préparation des cylindres sont maximales.
- les résultats des analyses effectuées sur trois échantillons de sol pris dans la zone précédemment citée sur les composées chrome, cyanure et acide fluorhydrique.
- les résultats des analyses effectuées sur deux échantillons de sol pris dans une zone où le panache du rejet de l'atelier de préparation des cylindres ne peut pas avoir de retombées sur les mêmes composés.
- un commentaire sur ces résultats en utilisant notamment les valeurs de constat d'impact.

L'exploitant réalise sous six mois à compter de la date de signature du présent arrêté, une étude technico-économique sur la mise en œuvre des meilleures techniques disponibles.

Cette étude technico-économique porte notamment sur les possibilités :

- de réduire la somme des émissions diffuses et canalisées qui subsistent après le traitement des gaz,
- de substituer les encres actuelles (ex : utilisation d'encres dites de rétention),
- de rationaliser l'utilisation d'énergie grâce à un nombre optimal de régénérations nécessaires pour maintenir le niveau des émissions dans la limite des valeurs fixées par le présent arrêté.

ARTICLE 9.2.2. RELEVÉ DES PRELEVEMENTS D'EAU

Les installations de prélèvement d'eau en eaux de nappe ou de surface sont munies d'un dispositif de mesure totalisateur. Ce dispositif est relevé mensuellement.

Les résultats sont portés sur un registre. Ce registre, éventuellement informatisé, doit être tenu à la disposition de l'Inspection des Installations Classées.

ARTICLE 9.2.3. AUTO SURVEILLANCE DES REJETS AQUEUX

Article 9.2.3.1. Consommation d'eau de l'atelier de préparation cylindres

L'exploitant calcule une fois par an la consommation spécifique de son installation, sur une période représentative de son activité. Il tient à disposition de l'inspection des installations classées le résultat et le mode de calcul de cette consommation spécifique ainsi que les éléments justificatifs de ce calcul.

ARTICLE 9.2.4. AUTO SURVEILLANCE DES EAUX RESIDUAIRES

Pour l'émissaire de rejet n°3,

Une mesure des concentrations des différents polluants visés à l'article 4.39 doit être effectuée au moins tous les 3 ans par un organisme agréé par le ministre de l'Environnement. Ces mesures sont effectuées sur un échantillon représentatif du fonctionnement de l'installation et constitué, soit par un prélèvement continu d'une demi-heure, soit par au moins deux prélèvements instantanés espacés d'une demi-heure. Cette mesure sera annuelle pour les paramètres suivants : MES, DCO, DBO, Azote global et Phosphore total.

Pour l'émissaire rejet n°4,

Le pH et le débit sont mesurés et enregistrés en continu dans le cas d'un traitement des effluents en continu. Ils sont mesurés et consignés avant rejet dans le cas d'un traitement par bâchées. Le volume total rejeté par jour est consigné sur un support prévu à cet effet.

Les systèmes de contrôle en continu déclenchant, sans délai, une alarme sonore signalant le rejet d'effluents non conformes aux limites de pH et entraînent automatiquement l'arrêt immédiat de ces rejets.

Des mesures du niveau des rejets en métaux sont réalisées par l'exploitant sur un échantillon représentatif de l'émission journalière.

Des mesures réalisées par des méthodes rapides adaptées aux concentrations à mesurer doivent permettre une estimation du niveau des rejets par rapport aux valeurs limites d'émissions fixées.

Ces mesures sont effectuées :

- chaque jour, en vue de déterminer le niveau des rejets en chrome hexavalent ;
- une fois par semaine, en vue de déterminer le niveau des rejets en métaux, lorsque la technique le permet.

Une fois par semaine, le Fe, Cr III et le Cu sont mesurés suivant les méthodes normalisées plus précises que les méthodes rapides.

Des mesures portant sur l'ensemble des polluants visés à l'article 4.3.8 sont effectuées trimestriellement par un organisme compétent, suivant les méthodes normalisées plus précises que les méthodes rapides.

Par ailleurs, l'exploitant s'engage à réaliser une étude technico-économique afin d'étudier la possibilité « d'un zéro rejet liquide » au niveau du rejet de l'atelier de préparation des cylindres. Cette étude sera transmise dans un délai n'excédant pas 6 mois à compter de la date de signature du présent arrêté.

ARTICLE 9.2.5. AUTO SURVEILLANCE DES NIVEAUX SONORES

Une mesure de la situation acoustique sera effectuée dans un délai de six mois à compter de la signature du présent arrêté puis tous les 3 ans, par un organisme ou une personne qualifié.

ARTICLE 9.2.6. AUTO SURVEILLANCE DES DECHETS

L'exploitant établit annuellement un bilan récapitulatif des déchets produits et éliminés. Ce bilan contient le code nomenclature des déchets produits, leur quantité ainsi que le type d'élimination effectué au sens des annexes IIA et IIB de la directive n°2006/12/CE du 05 avril 2006.

CHAPITRE 9.3 SUIVI, INTERPRETATION ET DIFFUSION DES RESULTATS

ARTICLE 9.3.1. ACTIONS CORRECTIVES

L'exploitant suit les résultats des mesures qu'il réalise en application du chapitre 9.2, notamment celles de son programme d'auto surveillance, les analyse et les interprète. Il prend le cas échéant les actions correctives appropriées lorsque des résultats font présager des risques ou inconvénients pour l'environnement ou d'écart par rapport au respect des valeurs réglementaires relatives aux émissions de ses installations ou de leurs effets sur l'environnement.

ARTICLE 9.3.2. ANALYSE ET TRANSMISSION DES RESULTATS DE L'AUTO SURVEILLANCE

Sans préjudice des dispositions de l'article R512-69 du Code de l'Environnement, l'exploitant établit avant la fin de chaque mois calendaire un rapport de synthèse relatif aux résultats des mesures et analyses imposées au chapitre 9.2 et réalisées au cours du mois précédent. Ce rapport traite au minimum de l'interprétation des résultats de la période considérée (en particulier cause et ampleur des écarts), des modifications éventuelles du programme d'auto surveillance et des actions correctives mises en œuvre ou prévues avec l'indication de délais de mise en œuvre (sur l'outil de production, de traitement des effluents, la maintenance...) ainsi que de leur efficacité.

Il est tenu à la disposition permanente de l'inspection des installations classées pendant une durée de 10 ans.

CHAPITRE 9.4 BILANS PERIODIQUES

ARTICLE 9.4.1. BILAN DE FONCTIONNEMENT (ENSEMBLE DES REJETS CHRONIQUES ET ACCIDENTELS)

L'exploitant réalise et adresse au Préfet le bilan de fonctionnement prévu à l'article R512-45 du Code de l'Environnement. Le bilan est à fournir à échéance au plus tard en 2012, puis tous les 10 ans suivant la date de signature du présent arrêté.

Le bilan de fonctionnement qui porte sur l'ensemble des installations du site, en prenant comme référence l'étude d'impact, contient notamment :

- une évaluation des principaux effets actuels sur les intérêts mentionnés à l'article L511-1 du Code de l'Environnement ;
- une synthèse des moyens actuels de prévention et de réduction des pollutions et la situation de ces moyens par rapport aux meilleures techniques disponibles ;
- les investissements en matière de prévention et de réduction des pollutions au cours de la période décennale passée ;
- l'évolution des flux des principaux polluants au cours de la période décennale passée ;
- les conditions actuelles de valorisation et d'élimination des déchets ;
- un résumé des accidents et incidents au cours de la période décennale passée qui ont pu porter atteinte aux intérêts mentionnés à l'article L511-1 du Code de l'Environnement ;
- les conditions d'utilisation rationnelle de l'énergie (cette disposition ne concerne pas les installations qui ont rempli cette condition dans leur demande d'autorisation) ;
- les mesures envisagées en cas d'arrêt définitif de l'exploitation (cette disposition ne concerne pas les installations qui ont rempli cette condition dans leur demande d'autorisation).

TITRE 10 NORMES DE MESURES

Eventuellement, l'analyse de certains paramètres pourra exiger le recours à des méthodes non explicitement visées ci-dessous. En cas de modification des méthodes normalisées, les nouvelles dispositions sont applicables dans un délai de 6 mois suivant la publication.

POUR LES EAUX :

Échantillonnage

Conservation et manipulation des échantillons	NF EN ISO 5667-3
Etablissement des programmes d'échantillonnage	NF EN 25667-1
Techniques d'échantillonnage	NF EN 25667-2

Analyses

pH	NF T 90 008
Couleur	NF EN ISO 7887
Matières en suspension totales	NF EN 872
DBO 5 (1)	NF T 90 103
DCO (1)	NF T 90 101
COT (1)	NF EN 1484
Azote Kjeldahl	NF EN ISO 25663
Azote global	représente la somme de l'azote mesuré par la méthode Kjeldahl et de l'azote contenu dans les nitrites et les nitrates
Nitrites (N-NO ₂)	NF EN ISO 10304-1, 10304-2, 13395 et 26777
Nitrates (N-NO ₃)	NF EN ISO 10304-1, 10304-2, 13395 et FD T 90 045
Azote ammoniacal (N-NH ₄)	NF T 90 015
Phosphore total	NF T 90 023
Fluorures	NF T 90 004, NF EN ISO 10304-1
CN (aisément libérables)	ISO 6 703/2
Ag	FD T 90 112, FD T 90 119, ISO 11885
Al	FD T 90 119, ISO 11885, ASTM 8.57.79
As	NF EN ISO 11969, FD T 90 119, NF EN 26595, ISO 11885
Cd	FD T 90 112, FD T 90 119, ISO 11885
Cr	NF EN 1233, FD T 90 112, FD T 90 119, ISO 11885
Cr6	NFT 90043
Cu	NF T 90 022, FD T 90 112, FD T 90 119, ISO 11885
Fe	NF T 90 017, FD T 90 112, ISO 11885
Hg	NF T 90 131, NF T 90 113, NF EN 1483
Mn	NF T 90 024, FD T 90 112, FD T 90 119, ISO 11885
Ni	FD T 90 112, FD T 90 119, ISO 11885
Pb	NF T 90 027, FD T 90 112, FD T 90 119, ISO 11885
Se	FD T 90 119, ISO 11885
Sn	FD T 90 119, ISO 11885
Zn	FD T 90 112, ISO 11885
Indice phénol	XP T 90 109
Hydrocarbures totaux	NF T 90 114
Hydrocarbures aromatiques polycycliques (HAP)	NF T 90 115
Hydrocarbures halogénés hautement volatils	NF EN ISO 10301
Halogènes des composés organiques absorbables (AOX)	NF EN 1485

(1) Les analyses doivent être effectuées sur échantillon non décanté

POUR LES DECHETS :

Qualification (solide massif)

Déchet solide massif :	XP 30- 417 et XP X 31-212
------------------------	---------------------------

Normes de lixiviation

Pour des déchets solides massifs
Pour les déchets non massifs

XP X 31-211
X 30 402-2

Autres normes

Siccité NF

ISO 11465

POUR LES GAZ

Emissions de sources fixes :

Débit	ISO 10780
O ₂	FD X 20 377
Poussières	NF X 44 052 puis NF EN 13284-1*
CO	NF X 43 300 et NF X 43 012
SO ₂	ISO 11632
HCl	NF EN 1911-1, 1911-2 et 1911-3
HAP	NF X 43 329
Hg	NF EN 13211
Dioxines	NF EN 1948-1, 1948-2 et 1948-3
COVT	NF X 43 301 puis NF EN 13526 et NF EN 12619. NF EN 13 649 dès février 2003 en précisant que les méthodes équivalentes seront acceptées
Odeurs	NF X 43 101, X 43 104 puis NF EN 13725*
Métaux lourds	NF X 43-051
HF	NF X 43 304
NOx	NF X 43 300 et NF X 43 018
N ₂ O	NF X 43 305

* : dès publication officielle

Qualité de l'air ambiant :

CO	NF X 43 012
SO ₂	NF X 43 019 et NF X 43 013
NOx	NF X 43 018 et NF X 43 009
Hydrocarbures totaux	NF X 43 025
Odeurs	NF X 43 101 à X 43 104
Poussières	NF X 43 021 et NF X 43 023 et NF X 43 017
O ₃	XP X 43 024
Pb	NF X 43 026 et NF X 43 027

TITRE 11 – DELAI, VOIE DE RECOURS ET NOTIFICATIONS

CHAPITRE 11.1 DELAI DE RECOURS

Le présent arrêté peut faire l'objet d'un recours auprès du tribunal administratif de LILLE :

- par l'exploitant, dans un délai de deux mois à compter de sa notification ;
- par les tiers, personnes physiques ou morales, les communes intéressées ou leurs groupements, en raison des inconvénients ou des dangers que le fonctionnement de l'installation présente pour les intérêts visés à l'article L.511-1, dans un délai de quatre ans à compter de la publication ou de l'affichage desdits actes, ce délai étant, le cas échéant, prolongé jusqu'à la fin d'une période de deux années suivant la mise en activité de l'installation.

Les tiers qui n'ont acquis ou pris à bail des immeubles ou n'ont élevé des constructions dans le voisinage d'une installation classée que postérieurement à l'affichage ou à la publication de l'arrêté autorisant l'ouverture de cette installation ou atténuant les prescriptions primitives ne sont pas recevables à déférer ledit arrêté à la juridiction administrative.

CHAPITRE 11.2 NOTIFICATIONS

Monsieur le secrétaire général de la préfecture du Nord et Monsieur le sous-préfet de Cambrai sont chargés de l'exécution du présent arrêté qui sera notifié à l'exploitant et dont copie sera adressée à :

- Messieurs les maires de RAILLENCOURT-STE-OLLE, TILLOY-LEZ-CAMBRAI, SANCOURT, BLECOURT, RAMILLIES, NEUVILLE-SAINT-REMY, CAMBRAI, FONTAINE-NOTRE-DAME, HAYNECOURT, CUVILLERS,
- Monsieur le directeur régional de l'environnement, de l'aménagement et du logement,
- Messieurs les chefs des services consultés lors de l'instruction de la demande ou concernés par une ou plusieurs dispositions de l'arrêté,
- Monsieur le commissaire-enquêteur.

En vue de l'information des tiers :


- un exemplaire du présent arrêté sera déposé en mairies de RAILLENCOURT-STE-OLLE, TILLOY LEZ CAMBRAI et SANCOURT et pourra y être consulté ; un extrait de l'arrêté énumérant notamment les prescriptions auxquelles les installations sont soumises sera affiché en mairies pendant une durée minimum d'un mois ; procès-verbal de l'accomplissement de ces formalités sera dressé par les soins des maires.
- le même extrait sera affiché en permanence de façon visible dans l'établissement par les soins du bénéficiaire de l'autorisation.
- un avis sera inséré par les soins du préfet et aux frais de l'exploitant, dans deux journaux locaux ou régionaux diffusés dans tout le département.

FAIT à LILLE, le

18 NOV. 2009

Le préfet,


Pour le Préfet et par délégation
Le Secrétaire Général,

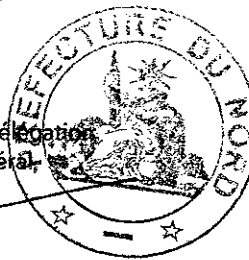

Salvador PÉREZ

KALIÈS

LOCALISATION DES INSTALLATIONS CLASSEES POUR LA PROTECTION DE L'ENVIRONNEMENT

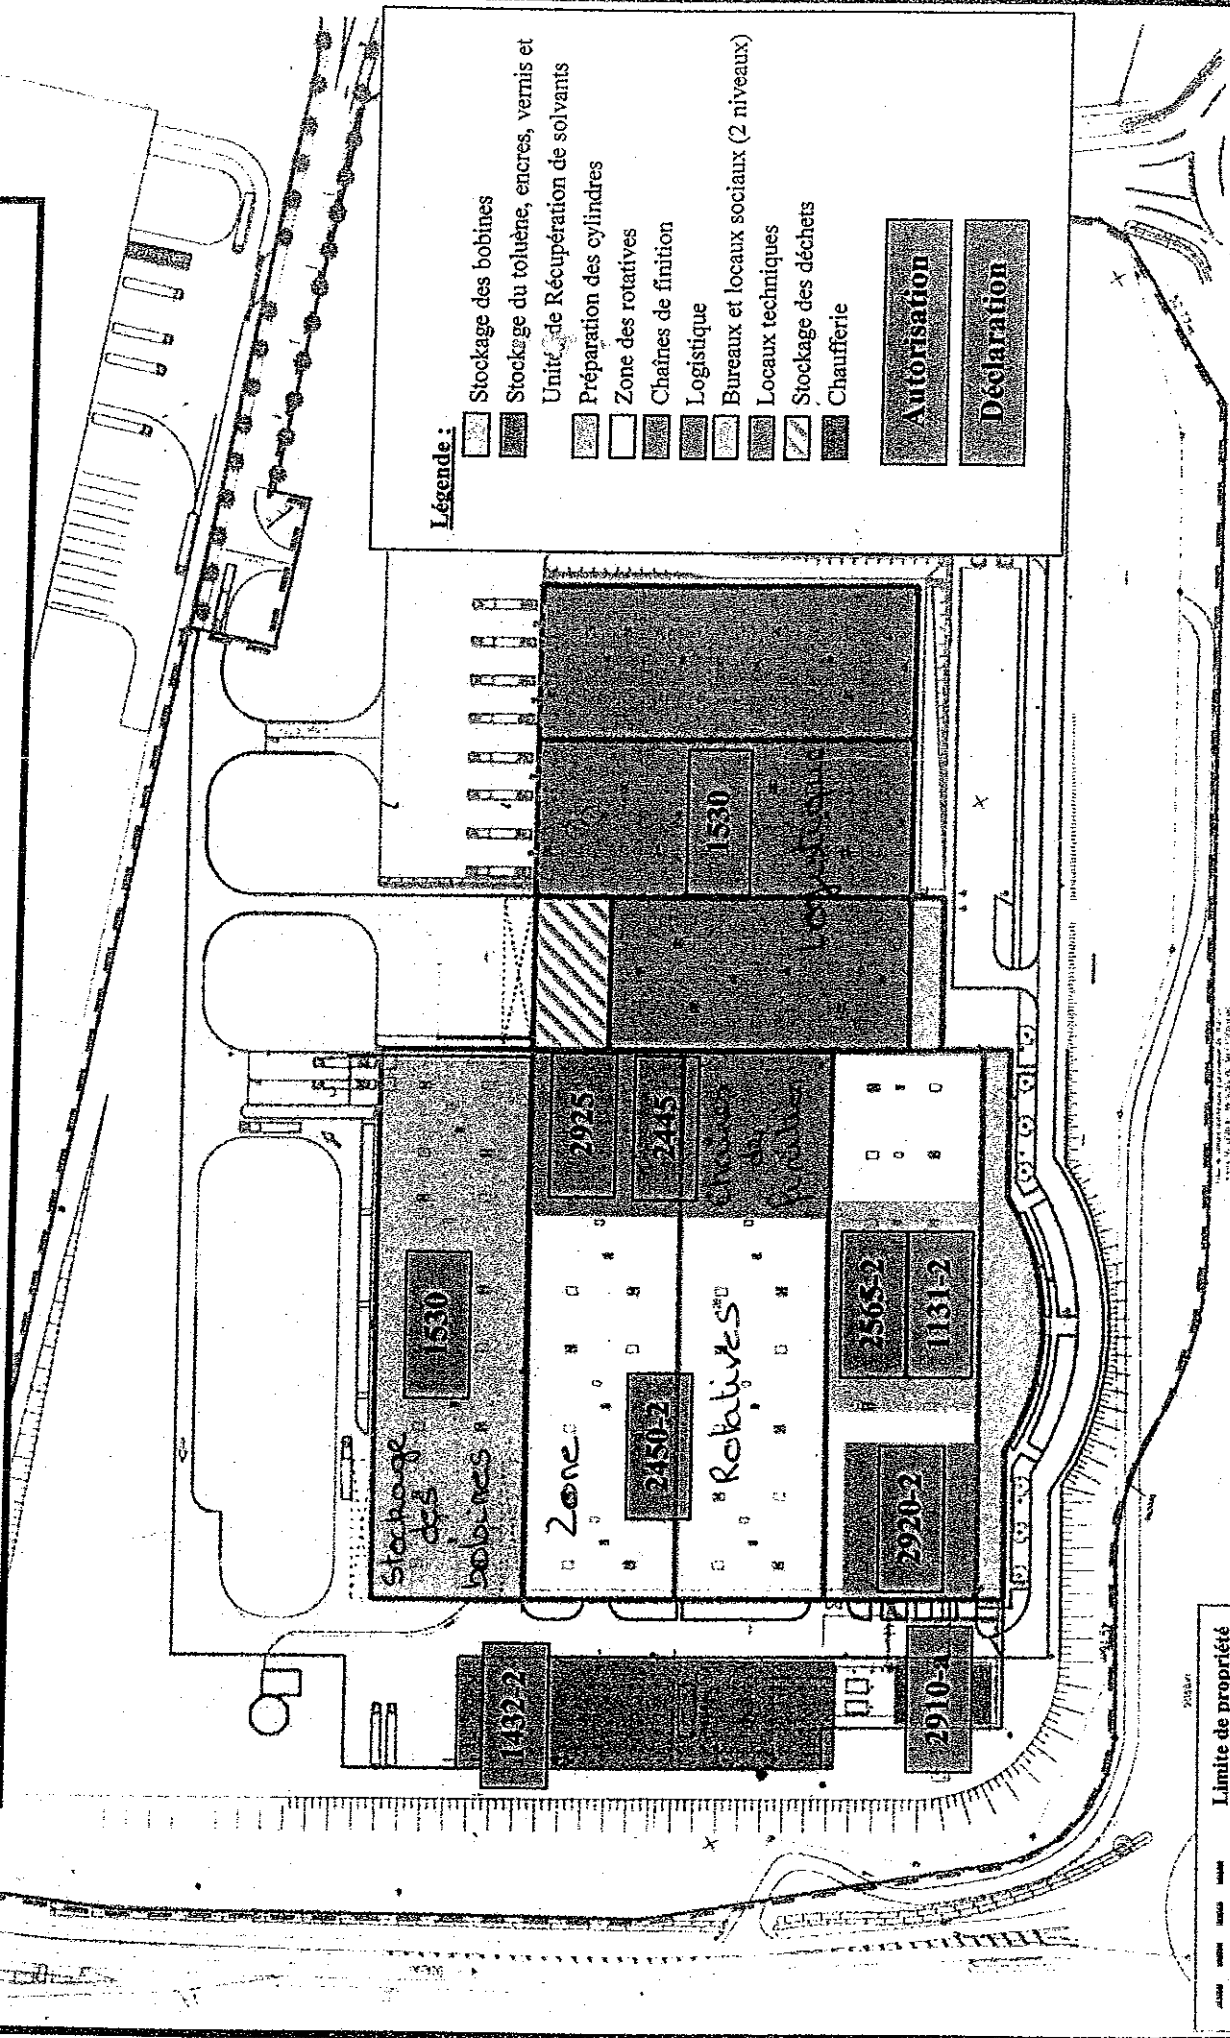

200m

Limite de propriété

Echelle : 1/20000

