

---

---

# PREFECTURE DE L'INDRE

Direction des actions interministérielles  
Bureau de l'environnement et du cadre de vie  
SB

ARRETE N° 99-E- 2 3 11 du 19 AOUT 1999

**AUTORISANT M. ROLAND PIGET A EXPLOITER UNE CARRIERE D'ARGILE**

**SUR LE TERRITOIRE DE LA COMMUNE DE SAINT PLANTAIRE**

**LE PREFET DU DEPARTEMENT DE L'INDRE,**  
*Chevalier de la Légion d'Honneur,*

**Vu** la loi n° 76-663 du 19 juillet 1976 modifiée relative aux Installations Classées pour la Protection de l'Environnement ;

**Vu** le décret n° 77-1133 du 21 septembre 1977 modifié en dernier lieu par le décret n° 96-18 du 5 janvier 1996 pris pour l'application de la loi du 19 juillet 1976 susvisée ;

**Vu** le Code Minier ;

**Vu** la loi n° 92-3 du 3 janvier 1992 modifiée sur l'eau et les textes pris en application ;

**Vu** la loi du 27 septembre 1941 portant règlement des fouilles archéologiques ;

**Vu** la loi n° 80-532 du 15 juillet 1980 relative à la protection des collections publiques contre les actes de malveillance ;

**Vu** l'arrêté ministériel du 22 septembre 1994 relatif aux exploitations de carrières et aux installations de premier traitement des matériaux de carrières ;

**Vu** l'arrêté ministériel du 1<sup>er</sup> février 1996 modifié le 30 avril 1998, fixant le modèle d'attestation de la constitution de garanties financières prévue à l'article 23-3 du décret n° 77-1133 précité ;

**Vu** l'arrêté ministériel du 10 février 1998 relatif à la détermination du montant des garanties financières de remise en état des carrières ;

**Vu** la demande en date de janvier 1999 jugée recevable le 2 février 1999, présentée par M. Roland PIGET en vue d'obtenir l'autorisation d'exploiter une carrière d'argile sur le territoire de la commune de SAINT PLANTAIRE au lieu-dit «les Brumales», dans la parcelle cadastrée section ZL n° 15 (pour partie) ;

**Vu** les résultats de l'enquête publique qui s'est déroulée à la mairie de ST PLANTAIRE, du 29 mars au 29 avril 1999 inclus ;

**Vu** l'avis émis par le commissaire enquêteur le 18 mai 1999 ;

**Vu** les avis émis par les services déconcentrés et les conseils municipaux concernés, consultés lors de l'instruction de la demande ;

REPUBLIQUE FRANÇAISE  
*Liberté Égalité Fraternité*

**Vu** le rapport du Directeur Régional de l'Industrie, de la Recherche et de l'Environnement, en date du 23 juin 1999 ;

**Vu** l'avis émis par la Commission Départementale des Carrières du département de l'Indre, réunie le 22 juillet 1999 ;

**Vu** la communication du projet d'arrêté faite à l'exploitant le 28 juillet 1999 ;

**Sur** la proposition du secrétaire général de la préfecture ;

## **A R R E T E**

### **Article I.**

M. Roland PIGET domicilié à SAINT PLANTAIRE (36190) est autorisé à exploiter une carrière d'argile sur le territoire de la commune de SAINT PLANTAIRE au lieu-dit «Les Brumales» dans la parcelle cadastrée section ZL n° 15 (pour partie), suivant le plan annexé au présent arrêté pour une superficie totale d'environ 1 ha.

Cette activité est rangée sous la rubrique suivante de la nomenclature des Installations Classées pour la Protection de l'Environnement :

Rubrique de la Nomenclature	Désignation des activités	Capacité	Régime AS/A/D/NC
2510.1b	Exploitation de carrières	600 t/an	A

### **Article II.**

L'autorisation est accordée :

- pour une durée de 30 ans qui inclut la remise en état du site.
- pour une production maximale annuelle de 600 tonnes d'argile (production moyenne : 500 tonnes/an).
- sous réserve des droits des tiers et n'a d'effet que dans la limite des droits de propriété du demandeur.
- sans préjudice de l'observation des autres réglementations et notamment celles concernant :
  - les découvertes archéologiques.
  - la voirie.
  - le Code du Travail.
  - le Code Minier.

### **Article III.**

La déclaration de début des travaux d'exploitation telle qu'elle est prévue par l'article 23.1 du décret n° 77-1133 du 21 septembre 1977 modifiée sera adressée à M. le Préfet en 3 exemplaires. Elle est subordonnée à la réalisation des aménagements prévus à l'article 4 du présent arrêté.

Cette déclaration sera accompagnée du document attestant la constitution des garanties financières dont le montant et les modalités d'actualisation sont fixés dans le présent arrêté.

#### **Article IV. AMENAGEMENT**

L'exploitation est tenue de mettre en place sur les voies d'accès à la carrière des panneaux indiquant en caractères apparents son identité, la référence de l'autorisation, l'objet des travaux et l'adresse de la mairie où le plan de remise en état du site peut être consulté.

Des bornes seront mises en place en tous les points nécessaires pour déterminer le périmètre de l'autorisation.

Ces bornes doivent demeurer en place et être visibles jusqu'à l'achèvement des travaux d'exploitation et de remise en état du site.

L'accès à la voirie publique sera aménagé de telle sorte qu'il ne crée pas de risque pour la sécurité publique.

Le danger doit être signalé par des pancartes placées sur les chemins d'accès aux abords des travaux.

Les mesures nécessaires seront prises pour éviter tout dépôt de détritrus, ordures ménagères ou déchets quelconques, en particulier une clôture devra ceinturer le périmètre d'exploitation afin d'en interdire l'accès.

Les haies existantes devront être conservées.

#### **Article V. PRESERVATION DU PATRIMOINE ARCHEOLOGIQUE**

L'exploitant indiquera par écrit à la Direction Régionale des Affaires Culturelles du Centre (service régional de l'archéologie) la date prévue des travaux de décapage. Une copie de ce courrier, qui devra être adressé à la DRAC au moins un mois avant le début desdits travaux, sera transmise à l'inspection des installations classées.

Les techniques de décapage mises en œuvre devront garantir la protection d'éventuels vestiges archéologiques (décapage à la pelle mécanique équipée de godet lisse travaillant en rétro-action ou à l'aide de tout autre moyen garantissant des résultats équivalents).

Les découvertes fortuites de vestiges archéologiques seront déclarées dans les meilleurs délais au service régional de l'archéologie et à l'inspection des installations classées.

En cas de découverte fortuite de vestiges archéologique, l'exploitant prendra toutes dispositions pour empêcher la destruction, la dégradation ou la détérioration de ces vestiges.

#### **Article VI. CONDUITE DE L'EXPLOITATION**

- L'exploitation sera conduite conformément aux indications de la demande d'autorisation en tant qu'elles ne sont pas contraires aux prescriptions du présent arrêté.
- En particulier, le phasage prévu selon le plan joint en annexe sera respecté.
- Les bords des excavations seront tenus à une distance horizontale de 10 mètres au moins des limites du périmètre sur lequel porte l'autorisation ainsi que des éléments de surface dont l'intégrité conditionne le respect de la sécurité et de la salubrité publique.
- Le décapage des terrains est limité aux besoins de l'exploitation. Il sera réalisé de manière sélective de façon à ne pas mélanger les terres végétales constituant l'horizon humifère aux stériles.
- Les terres végétales et les stériles seront stockés séparément et réutilisés pour la remise en état des lieux.
- La profondeur d'extraction ne devra pas dépasser 3 mètres.

- **Au fur et à mesure de l'extraction :**

Les parties non nécessaires à la poursuite de l'exploitation seront remises en état sans attendre en effectuant les travaux suivants :

- rectification des talus en pente douce (30°),
- nivelage des abords,
- régalinge de la terre végétale ayant été décapée,
- Végétalisation.

L'exploitation et le réaménagement de cette carrière seront coordonnés de telle sorte que la superficie de l'excavation plus celle des zones non réaménagées n'excède jamais 900 m².

Un **plan de la carrière** adapté à l'échelle de la superficie sera établi. Sur ce plan seront reportés :

- Les limites du périmètre sur lequel porte le droit d'exploiter ainsi que ses abords dans un rayon de 50 mètres.
- Les zones exploitées et remises en état.
- Les zones en cours d'exploitation et de réaménagement.

Ce plan sera mis à jour au moins une fois par an.

- **Dès l'achèvement de l'exploitation :**

La remise en état de la carrière sera effectuée conformément aux indications de la demande d'autorisation, en particulier :

- Tous les matériels quels qu'ils soient devront être enlevés de l'emplacement. Il ne devra subsister sur celui-ci aucune épave ni aucun dépôt de matériaux.
- Les abords de fouille devront être régalingés et nettoyés.
- Les aires de travail ainsi que les aires de circulation provisoires devront avoir été décapées des matériaux stabilisés qui y auraient été régalingés puis recouvertes de terres végétales provenant de la découverte.
- Les fronts de fouille seront raccordés aux terrains avoisinants par des talus en pente de 30° maximum.
- Le réaménagement sera terminé au plus tard à la date d'échéance de la présente autorisation.

## **Article VII. PREVENTION DES POLLUTIONS**

### **7.1. Dispositions générales**

L'ensemble du site et ses abords seront maintenus en bon état de propreté.

Les voies de circulation internes seront aménagées et entretenues.

Les véhicules sortant de la carrière ne devront pas être à l'origine d'envols de poussières ni entraîner de dépôt de poussières ou de boues sur les voies de circulation publiques.

### **7.2. Pollution des eaux**

Afin d'assurer la protection des eaux souterraines, le fond du gisement exploité devra toujours être maintenu au-dessus du niveau supérieur de la nappe.

Tout stockage fixe ou mobile, permanent ou temporaire, de carburants, huiles ou autres produits susceptibles de créer une pollution des eaux superficielles ou souterraines et des sols est interdit.

Les fuites accidentelles (huiles, carburant) devront être neutralisées, la zone polluée devra être creusée et les matériaux pollués évacués dans un centre de traitement agréé.

Toutes mesures seront prises pour éviter l'écoulement dans la carrière d'eaux de ruissellement extérieures à la carrière.

### 7.3. Pollution atmosphérique

L'exploitant prend toutes les dispositions utiles pour éviter l'émission et la propagation des poussières.

En particulier, les aires de circulation et les chargements des camions de transport des matériaux seront arrosés en tant que de besoin pour éviter l'envol des poussières.

### 7.4. Bruit

Les bruits émis par la carrière ne doivent pas être à l'origine, à l'intérieur des locaux habités ou occupés par des tiers, que les fenêtres soient ouvertes ou fermées et, le cas échéant, en tous points des parties extérieures (cour, jardin, terrasse....) de ces mêmes locaux, pour les niveaux supérieurs à 35 dB(A), exploitation à l'arrêt, d'une émergence supérieure à :

- 5 dB(A) pour la période allant de 6 h 30 à 21 h 30 sauf dimanches et jours fériés
- 3 dB(A) pour la période allant de 21 h 30 à 6 h 30 ainsi que les dimanches et jours fériés.

Ces valeurs maximales d'émergence devront en outre être respectées à une distance de 200 mètres du périmètre de l'exploitation.

L'émergence est définie comme la différence entre les niveaux de bruits mesurés lorsque l'ensemble de l'installation est en fonctionnement et lorsqu'il est à l'arrêt. Elle est mesurée conformément à la méthodologie définie dans la deuxième partie de l'instruction technique annexée à l'arrêté du 20 août 1985 relatif aux bruits aériens émis dans l'environnement par les Installations Classées pour la Protection de l'Environnement.

Les niveaux sonores mesurés en tous points en limite du périmètre autorisé ne devront pas dépasser les valeurs suivantes :

- de 6 h 30 à 21 h 30 sauf dimanches et jours fériés ..... 55 dB
- de 21 h 30 à 6 h 30 ainsi que les dimanches et jours fériés ..... 50 dB

Les véhicules de transport, les matériels de manutention et les engins de chantier utilisés à l'intérieur de la carrière et susceptibles de constituer une gêne pour le voisinage doivent être conforme à la réglementation en vigueur (les engins d chantier à un type homologué au titre du décret n° 95-79 du 23 janvier 1995).

L'usage de tous appareils de communication par voie acoustique (sirènes, avertisseurs, haut-parleurs, etc....) gênants pour le voisinage est interdit, sauf si leur emploi est réservé à la prévention et au signalement d'incidents graves ou d'accidents ou à la sécurité des personnes.

### 7.5. Vibrations

Les prescriptions de la circulaire du 23 juillet 1986 relative aux vibrations mécaniques émises dans l'environnement par les Installations Classées pour la Protection de l'Environnement sont applicables.

### 7.6. Déchets

Tous les déchets doivent être éliminés dans des installations régulièrement autorisées à cet effet.

L'exploitant devra s'en assurer et pouvoir en justifier à tout moment.

Conformément au décret n° 79-981 du 21 novembre 1979 modifié par le décret n° 85-387 du 29 mars 1985, les huiles usagées seront remises à un ramasseur agréé pour le département de l'Indre ou transportées directement pour mise à la disposition d'un éliminateur agréé au titre des décrets susvisés.

## Article VIII. GARANTIES FINANCIERES

### 8.1. Montant des garanties financières

Le montant des garanties financières est établi conformément à l'arrêté ministériel du 10 février 1998.

L'exploitation est menée en six périodes quinquennales.

A chaque période correspond un montant de garanties financières permettant la remise en état maximale au sein de cette période (ce montant inclus la TVA).

Périodes	S1 (C1 = 70 KF/ha)	S2 (C2 = 160KF/ha)	S3 (C3 = 80 KF/ha)	TOTAL En FF TTC	TOTAL En EURO
1 à 6	0,03	0,06	0,075	17 700	2 698,35

### 8.2. Notification de la constitution des garanties financières

Lorsque l'exploitant adresse au préfet la déclaration de début d'exploitation prévue à l'article 23-1 du décret n° 77-1133 du 21 septembre 1977, il y joint le document établissant la constitution des garanties financières prévue à l'article 23-3 de ce décret.

Ce document doit être conforme aux dispositions de l'annexe de l'arrêté ministériel du 1er février 1996 fixant le modèle d'acte de cautionnement solidaire.

### 8.3. Modalités d'actualisation du montant des garanties financières

Tous les cinq ans, le montant des garanties financières est actualisé compte tenu de l'évolution de l'indice TP01.

Lorsqu'il y a une augmentation supérieure à 15 % de l'indice TP01 sur une période inférieure à cinq ans, le montant des garanties financières doit être actualisé dans les six mois suivant l'intervention de cette augmentation.

L'actualisation du montant des garanties financières relève de l'initiative de l'exploitant.

Lorsque la quantité de matériaux extraits est inférieure à la capacité autorisée et conduit à un coût de remise en état inférieur à au moins 25 % du coût couvert par les garanties financières, l'exploitant peut demander au préfet, pour les périodes quinquennales suivantes, une modification du montant des garanties financières. Cette demande est accompagnée d'un dossier et intervient au moins six mois avant le terme de la période en cours.

### 8.4. Renouvellement des garanties financières

Les garanties financières résultent de l'engagement écrit d'un établissement de crédit ou d'une entreprise d'assurance.

L'exploitant adresse au préfet le document établissant le renouvellement des garanties financières au moins trois mois avant leur échéance.

Une copie de ce document sera également transmise à l'inspection des installations classées.

## Article IX. PREVENTION DES RISQUES

### 9.1. Interdiction d'accès

#### 9.1.1. Gardiennage

Durant les heures d'activité, l'accès à la carrière est contrôlé. En dehors des heures ouvrées, cet accès est interdit.

### 9.1.2. Clôture

L'accès à la carrière et à toute zone dangereuse de l'exploitation est interdit par une clôture efficace ou tout autre dispositif équivalent.

### 9.2. Consignes d'exploitation et de sécurité

Près de l'entrée, sera indiqué clairement le numéro d'appel du responsable en cas d'urgence ainsi que les consignes de sécurité qui devront mentionner clairement :

- les numéros d'appel de secours : SAMU, pompiers, gendarmes, médecins,
- la localisation précise de la carrière,
- les gestes d'urgence à accomplir en situation accidentelle.

### 9.3. Circulation véhicules sur piste

Les pistes qu'emprunteront les véhicules devront avoir une pente inférieure à 20 %.

La distance entre la piste et le bord du talus doit être supérieure à 2 m. Si cette distance est inférieure à 5 m, des remblais infranchissables doivent être mis en place. Leur hauteur doit être au moins égale au rayon des plus grandes roues des véhicules.

La vitesse des engins à l'intérieur de la carrière est limitée à 20 km/h.

## Article X. HYGIENE ET SECURITE DES SALARIES

L'exploitant est tenu de se conformer aux dispositions législatives et réglementaires relatives à l'hygiène et à la sécurité des salariés édictées par le règlement général des industries extractives.

## Article XI. PRELEVEMENTS ET ANALYSES

L'inspection des Installations Classées pourra demander à tout moment la réalisation, inopinée ou non, des prélèvements et analyses d'effluents liquides ou gazeux, de retombées de poussières, de déchets ou de sol ainsi que l'exécution de mesures de vibrations et de niveau sonore. Les frais occasionnés seront à la charge de l'exploitant.

## Article XII. FIN D'EXPLOITATION

Au moins six mois avant la date d'expiration de la présente autorisation, l'exploitant adressera à M. le Préfet la notification de l'arrêt d'exploitation prévu par l'article 34.1 du décret n° 77-1133 du 21 septembre 1977 modifié.

Cette notification sera accompagnée :

- d'un plan à jour des terrains d'emprise de la carrière
- d'un plan de remise en état définitif
- d'un mémoire sur l'état du site

## Article XIII. ACCIDENT OU INCIDENT

L'exploitant est tenu de déclarer sans délai à l'Inspection des Installations Classées les accidents ou incidents survenus du fait du fonctionnement de ses installations qui sont de nature à porter atteinte aux intérêts visés à l'article 1<sup>er</sup> de la loi n° 76-663 du 19 juillet 1976.

Sauf exception dûment justifiée, en particulier pour des motifs de sécurité, il est interdit de modifier en quoi que ce soit d'état des installations où a eu lieu l'accident ou l'incident tant que l'inspection des Installations Classées n'en a pas donné son accord et, s'il y a lieu, après autorisation de l'autorité judiciaire, indépendamment des dispositions de police prévues par le règlement général des industries extractives.

Les dépenses occasionnées par les analyses, campagnes de mesure, interventions d'urgence, remises en état, consécutives aux accidents ou incidents ci-dessus sont à la charge de l'exploitant.

#### **Article XIV. MODIFICATIONS**

Toute modification envisagée par l'exploitant aux installations, à leur mode d'utilisation ou à leur voisinage, de nature à entraîner un changement notable des éléments du dossier de demande d'autorisation ou des prescriptions du présent arrêté sera portée, avant sa réalisation, à la connaissance du Préfet avec tous les éléments d'appréciation.

#### **Article XV. DISPOSITIONS DIVERSES**

Les dispositions qui précèdent doivent être intégralement respectées dès la notification du présent arrêté.

L'administration se réserve le droit de prescrire ultérieurement, après avis de la commission départementale des carrières, toute modification que le fonctionnement ou la transformation de l'exploitation rendrait nécessaire dans l'intérêt de la salubrité publique et ce sans que le titulaire de l'autorisation puisse prétendre de ce chef à aucune indemnité.

Un avis énumérant les conditions auxquelles l'autorisation est accordée et faisant connaître qu'une ampliation de l'arrêté est déposée en mairie sera affichée à la mairie de SAINT PLANTAIRE et sera inséré, par les soins de M. le Préfet de l'Indre, aux frais de l'exploitant, dans deux journaux d'annonces légales.

Un extrait de l'arrêté sera affiché en permanence et de façon visible par l'exploitant dans l'enceinte de sa carrière.

#### **Article XVI. DELAIS ET VOIES DE RECOURS**

(article 14 de la loi n° 76-663 du 19 juillet 1976).

La présente décision peut être déférée à la juridiction administrative :

- par l'exploitant dans un délai de deux mois qui commence à courir du jour où ledit acte lui aura été notifié.
- Par les tiers dans un délai de six mois à compter de l'achèvement des formalités de publicité de la déclaration de début d'exploitation transmise par l'exploitant au Préfet.

#### **Article XVII.**

Le Secrétaire Général de la Préfecture de l'Indre, le Maire de SAINT PLANTAIRE, le Directeur Régional de l'Industrie, de la Recherche et de l'Environnement,- Centre sont chargés, chacun en ce qui le concerne, de l'exécution du présent arrêté.

Pour ampliation  
Le Chef de Bureau délégué

  
Maurice COUBLE


LE PREFET,

Pour le PRÉFET  
et par délégation  
Le Secrétaire Général  
Signé : Bernard LAMBERT




# M. PIGET à ST PLANTAIRE

Carrière d'argile  
(Echelle : 1/2000)

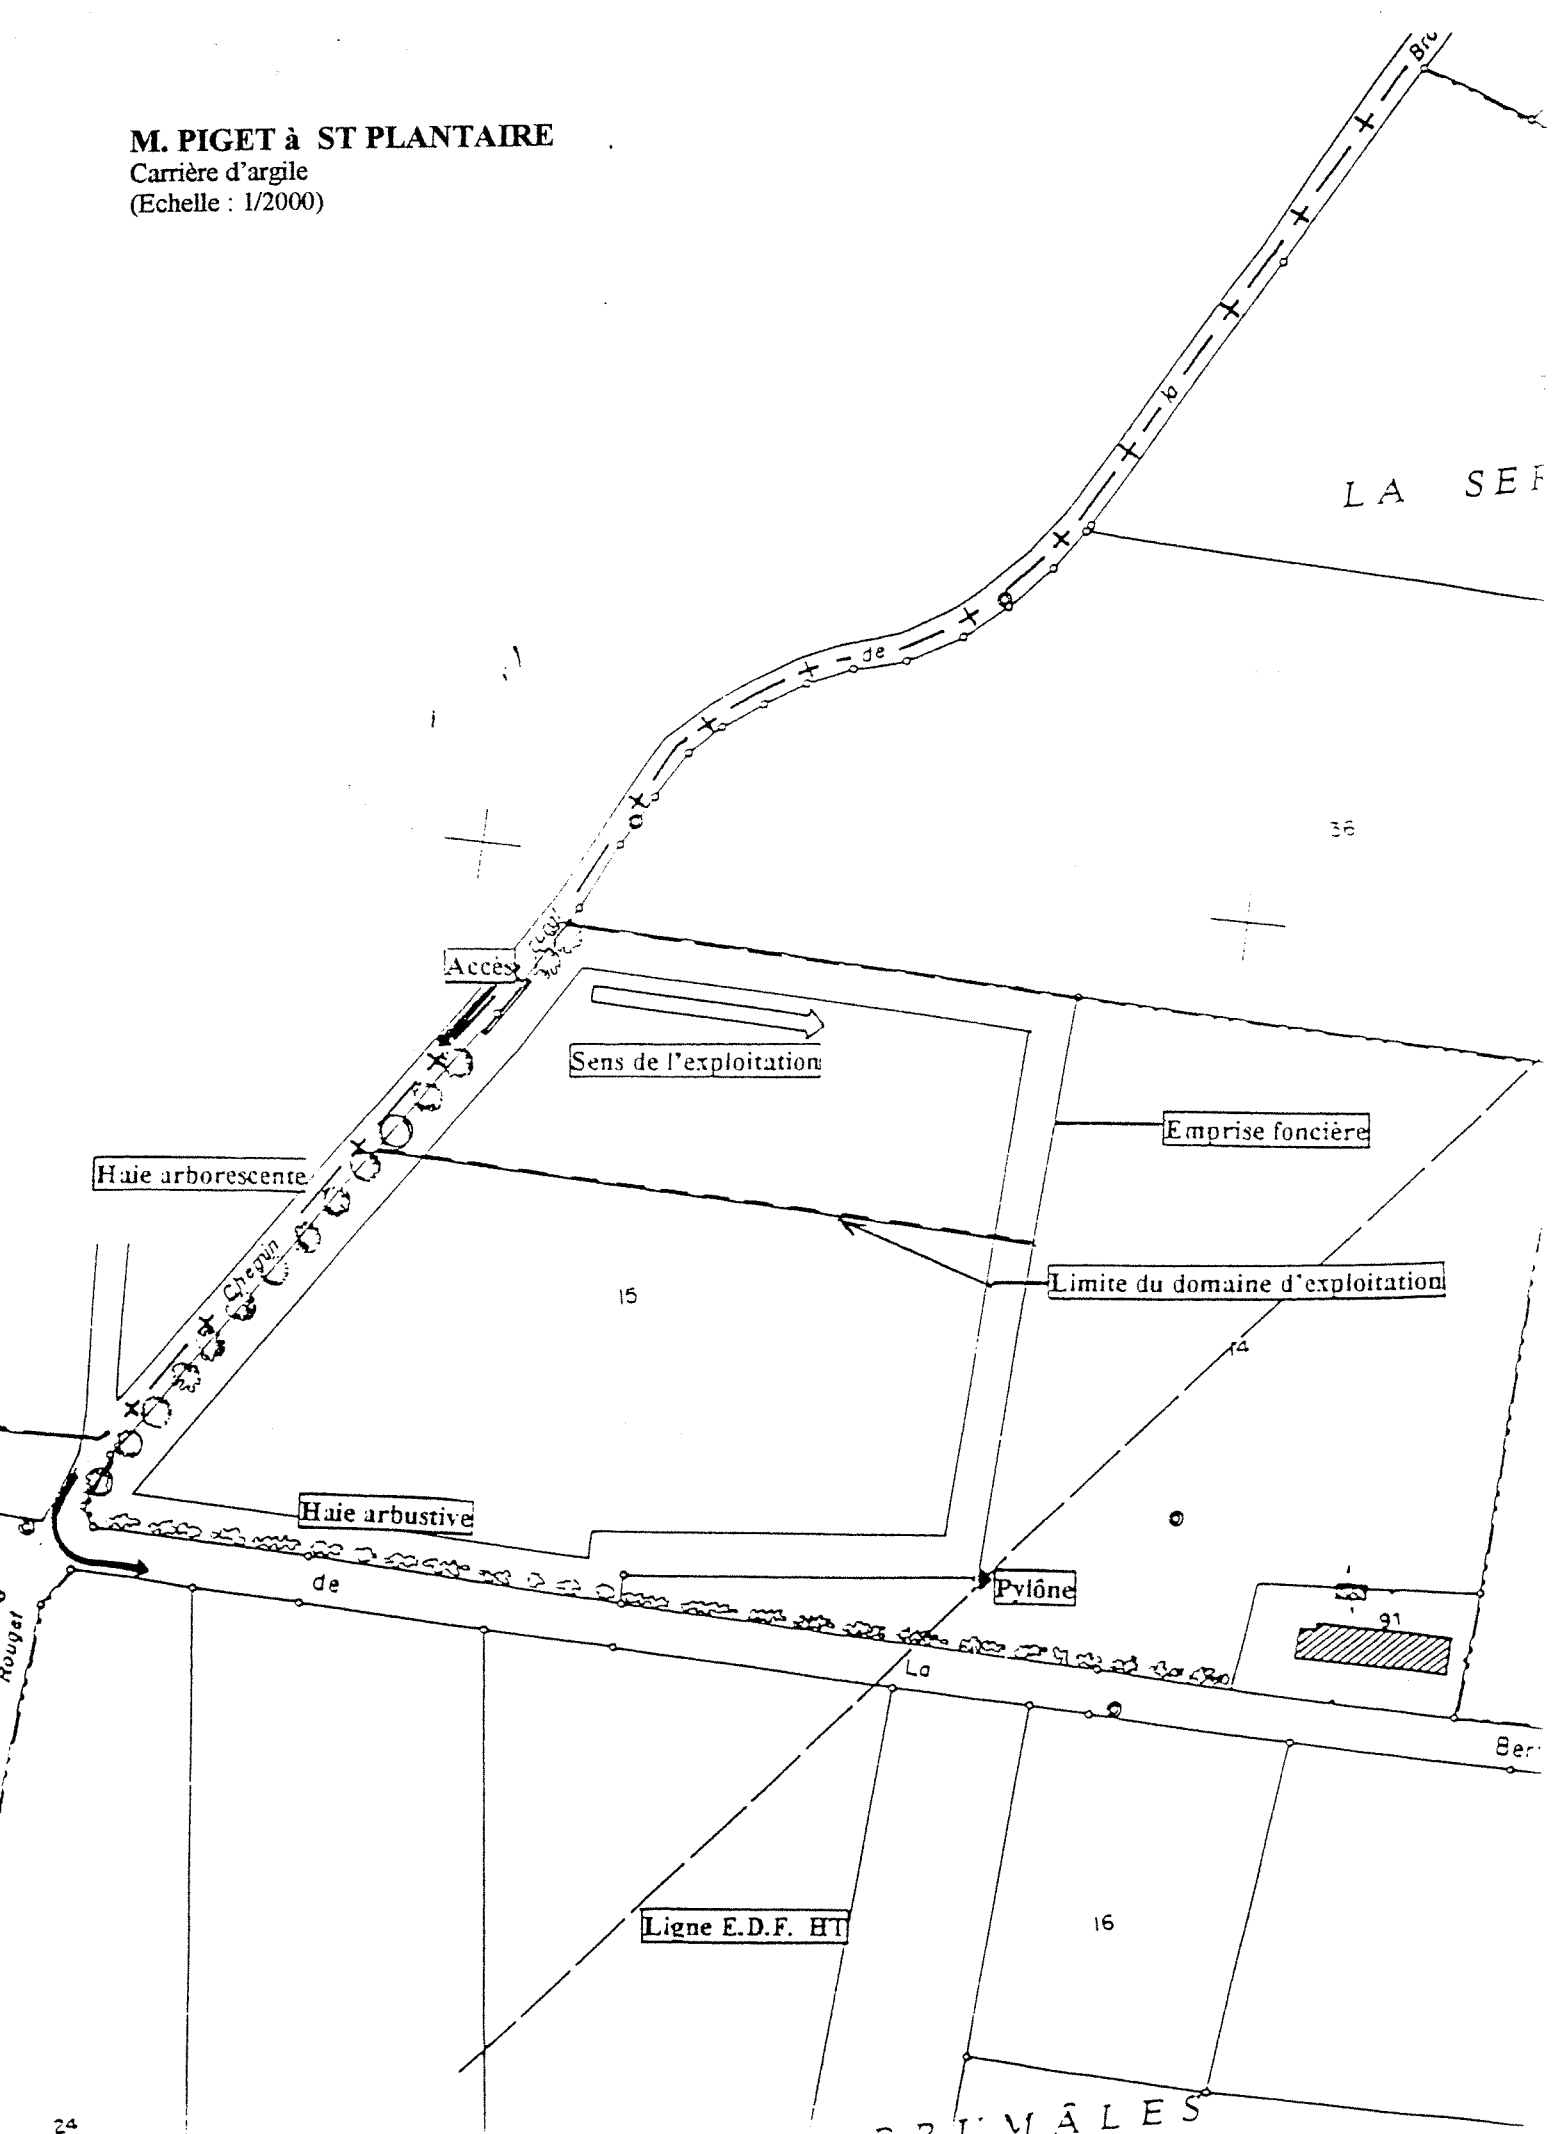

# SCHEMA PREVISIONNEL D'EXPLOITATION ET DE REMISE EN ETAT ( Extrait du cadastre, échelle 1/2000 )

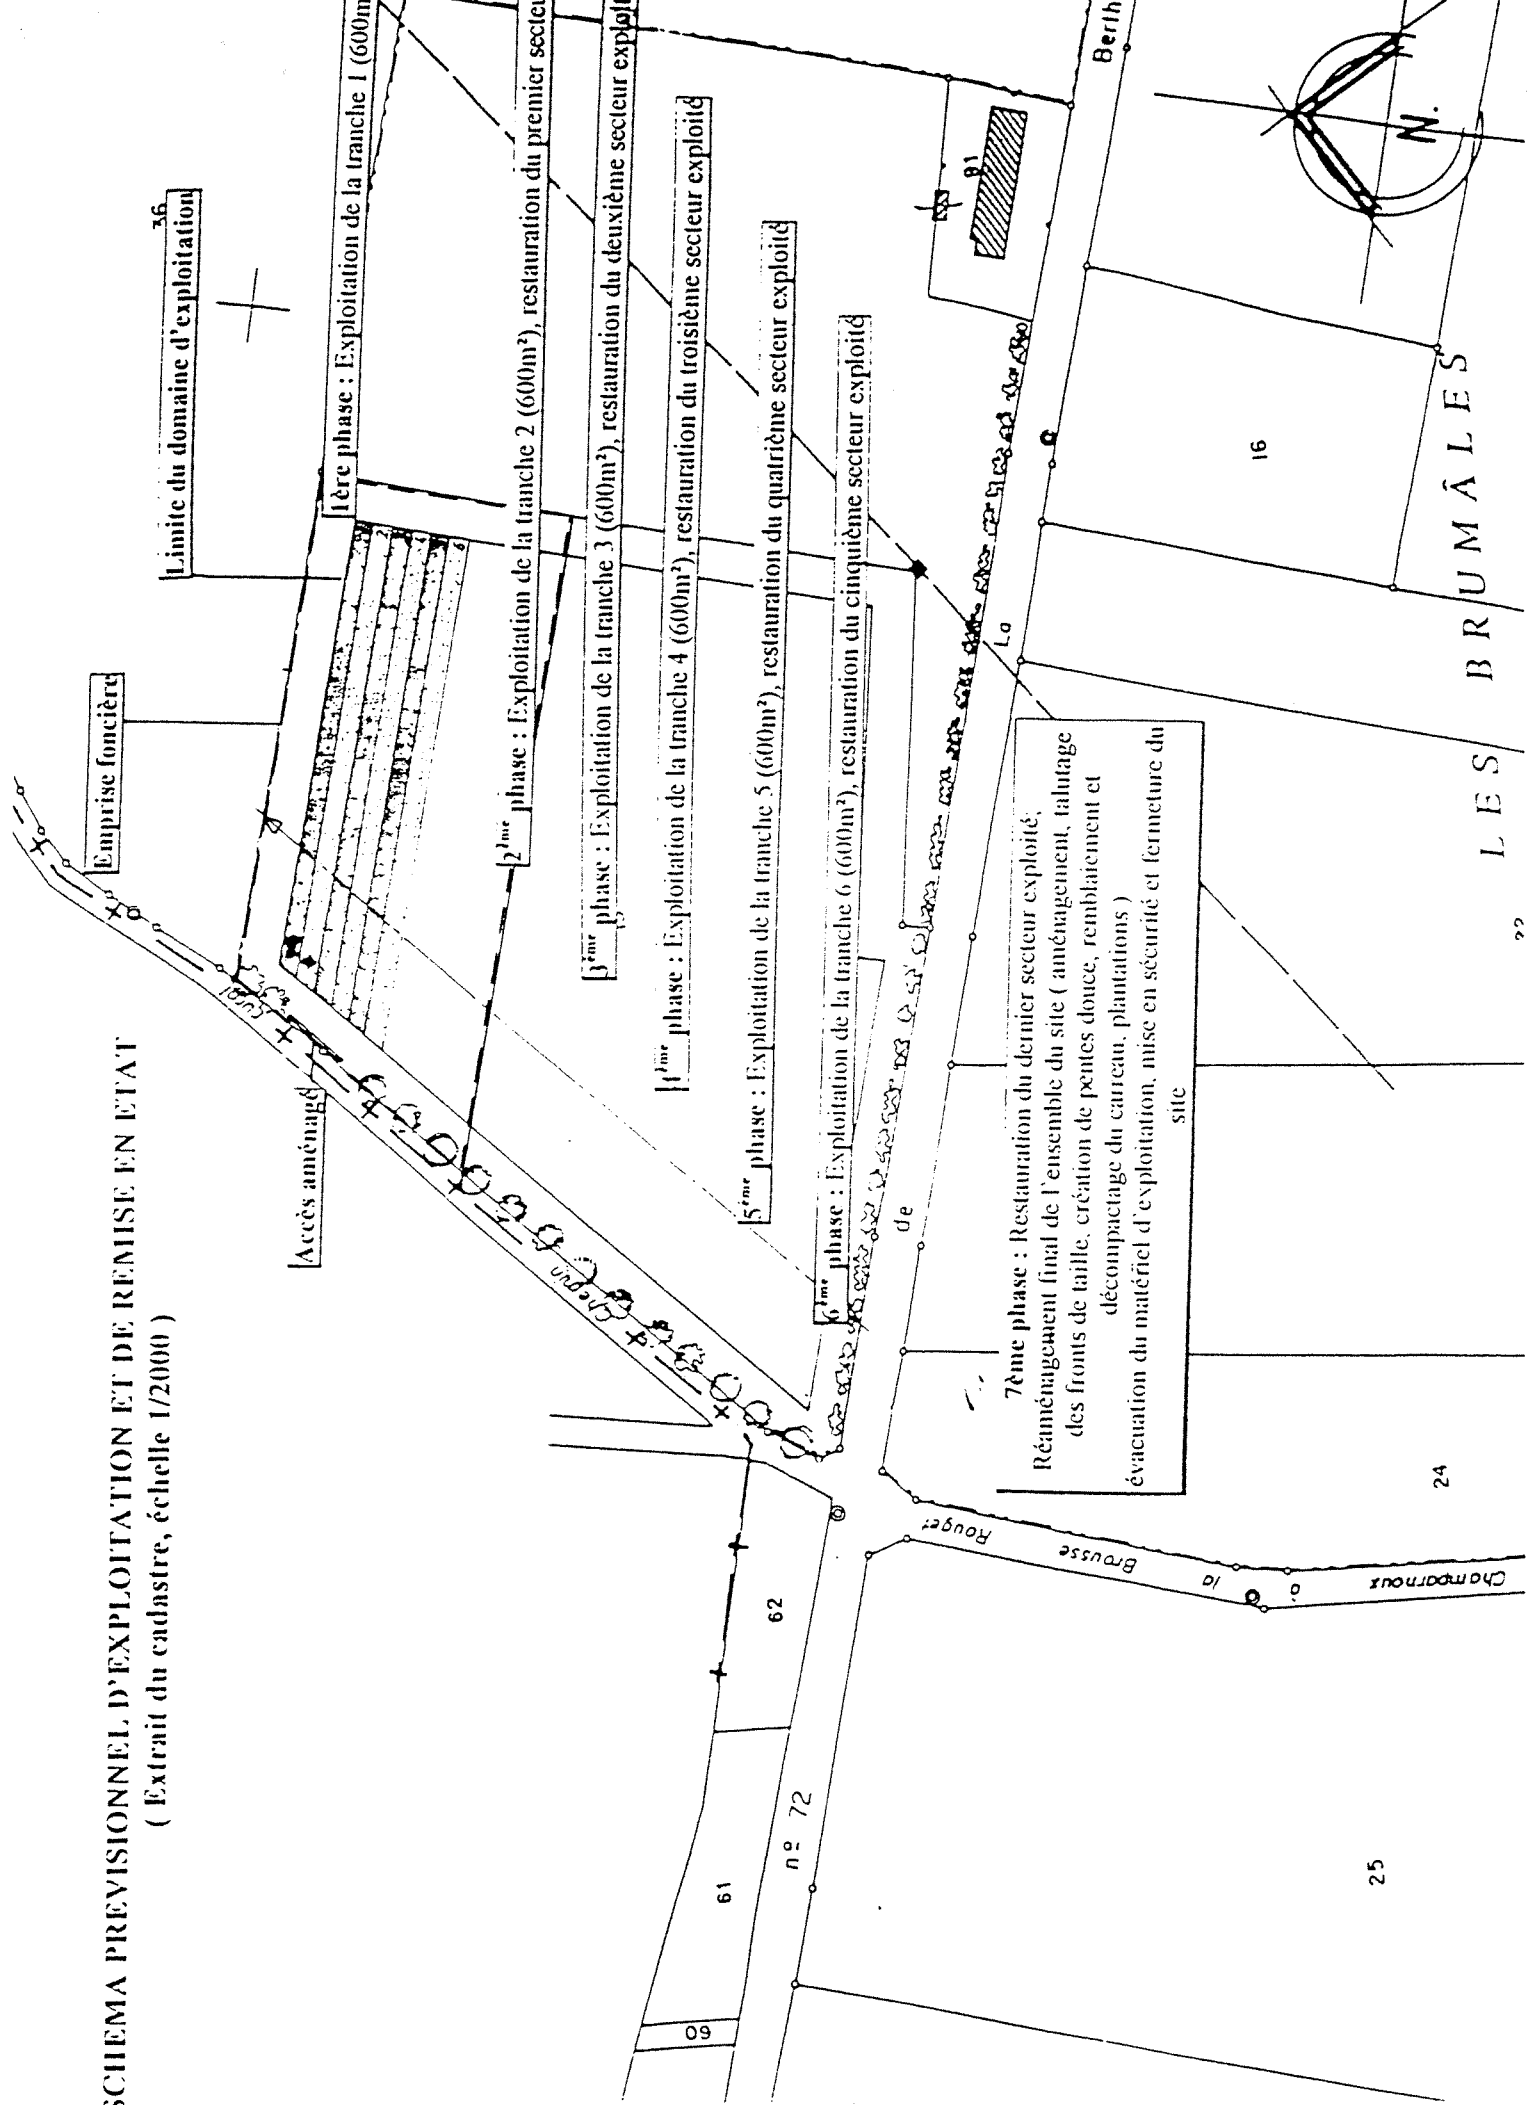

ETAT FINAL  
( Extrait du cadastre, échelle 1/2000 )

36



Accès rendu impossible

Talutage et reprofilage des fronts

Remblaiement et réengazonnement de la zone  
d'extraction et de ses abords

15


14

09

61

62

n° 72

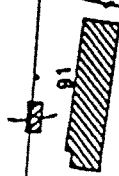

Champagnoux  
Brousse  
Rouget

de

Lo

Berthen

16

25

24

23

22

LES  
BRUMÂLES

