



# LEGENDE RESEAUX

|                      |                    |
|----------------------|--------------------|
| RESEAU EP TOUTURE    | RESEAU EP CHAUSSEE |
| RESEAU EP DERIVATION | RESEAU EP EUEU     |
| RESEAU ELECTRICITE   | RESEAU GAZ         |
| RESEAU EAU           | RESEAU TELECOM     |
| RESEAU SPRINKLER     |                    |

- Candélabre simple tête
- Candélabre double tête
- Candélabre double projecteurs
- Poitiers incendie DN 100

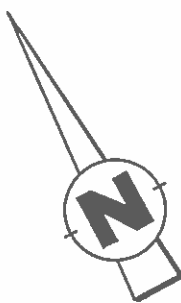

## PLAN DE MASSE RESEAUX INSTALLATIONS CLASSEES 1 / 1 500

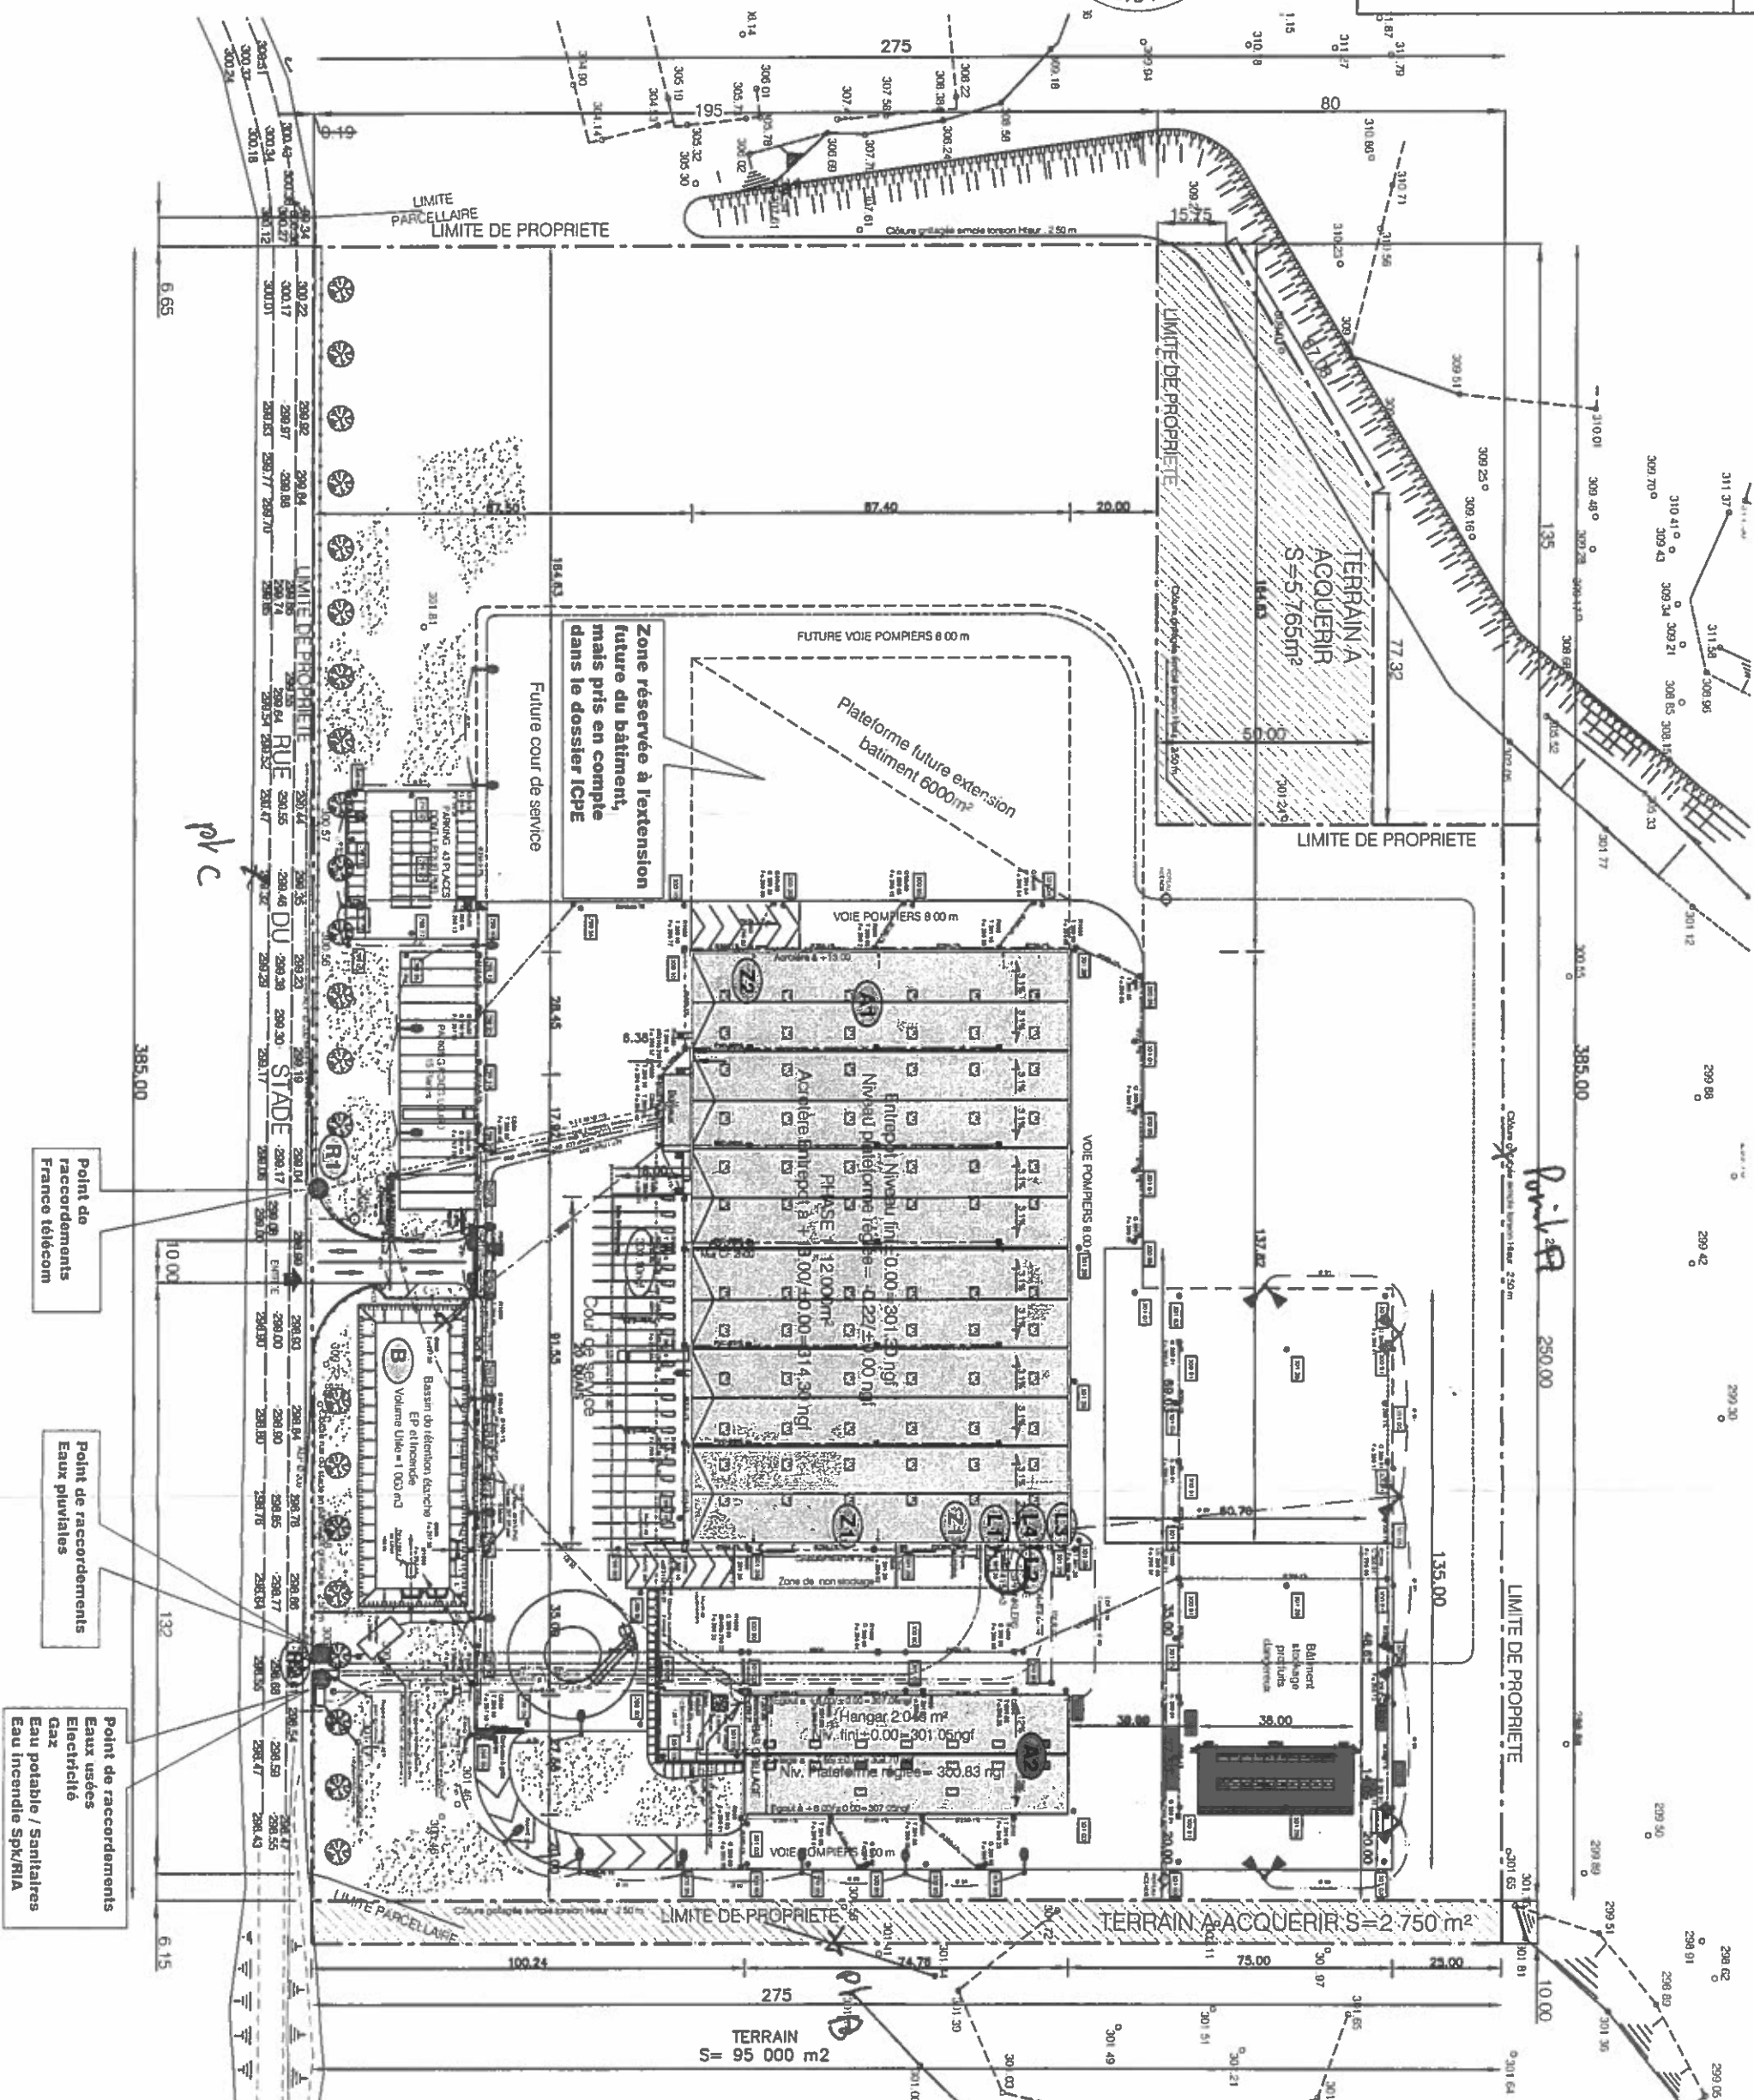

1 / ABOUT Maccon, la

~~INVESTIGATION~~