



**PRÉFET
DE MAINE-ET-LOIRE**

Liberté
Égalité
Fraternité

**Secrétariat général
Direction de l'interministérialité
et du développement durable**

20 OCT. 2021

Arrêté DIDD - 2021 - n° 300 du
Prescriptions complémentaires - EARL DES PRÉS à CLÉRÉ SUR LAYON

Le Préfet de Maine-et-Loire
Chevalier de la Légion d'Honneur
Chevalier de l'Ordre National du Mérite

Libé. action		Serv info		OS	E	NE
N°		Dossier / Note :				
DDPP 49		25 OCT. 2021			Dom. act	
CS	Action	Infos				

VU le Code de l'Environnement dans sa partie législative, titre 1^{er} du livre V et dans sa partie réglementaire, titre 1^{er} du livre V relatif aux installations classées pour la protection de l'environnement ;

VU l'arrêté du 27 décembre 2013 modifié relatif aux prescriptions générales applicables aux installations relevant du régime de l'autorisation au titre des rubriques n° 2101, 2102, 2111 et 3660 de la nomenclature des installations classées pour la protection de l'environnement ;

VU la directive 2010/75/UE du Parlement européen et du Conseil du 24/11/2010 relative aux émissions industrielles ;

VU la décision d'exécution UE 2017/302 de la Commission du 15/02/2017 établissant les conclusions sur les Meilleures Techniques Disponibles (M.T.D.) au titre de la Directive 2010/75 UE du Parlement européen et du Conseil pour l'élevage intensif de volailles ou de porcs ;

VU le décret du Président de la République du 28 octobre 2020 portant nomination de M. Pierre ORY en qualité de préfet de Maine-et-Loire ;

VU le décret du Président de la République du 28 février 2019 portant nomination de Mme Magali DAVERTON, sous-préfète hors classe, en qualité de secrétaire générale de la préfecture de Maine-et-Loire ;

VU l'arrêté préfectoral SG/MPCC n° 2021-059 du 7 septembre 2021 portant délégation de signature à Mme Magali DAVERTON, secrétaire générale de la Préfecture ;

VU la demande formulée par l'EARL DES PRÉS, dont le siège social est au lieu-dit "Les Prés" – 49560 CLÉRÉ SUR LAYON, afin d'être autorisés à exploiter un élevage de volailles d'une capacité totale de 74 350 animaux, situé à la même adresse ;

VU les plans annexés au dossier ;

VU le rapport du 9 septembre 2021 du Directeur départemental de la protection des populations, inspecteur des installations classées ;

VU le projet d'arrêté porté le 13 septembre 2021 à la connaissance du demandeur ;

CONSIDÉRANT qu'aux termes de l'article L.512.1 du livre V du Code de l'Environnement relatif aux installations classées pour la protection de l'environnement, l'autorisation ne peut être accordée que si les dangers ou inconvénients de l'installation peuvent être prévenus par des mesures que spécifie l'arrêté préfectoral ;

CONSIDÉRANT que les modifications apportées à l'installation sont notables et qu'il y a nécessité de fixer des prescriptions ;

CONSIDÉRANT que le projet de régularisation du poulailler n° 3 va permettre de conforter les capacités financières du pétitionnaire ;

CONSIDÉRANT que la valorisation des effluents permet de maintenir l'équilibre de la fertilisation en azote et en phosphore, malgré l'augmentation de la capacité ;

CONSIDÉRANT que la création du nouveau poulailler a permis de désaffecter le bâtiment tunnel devenu vétuste et ainsi améliorer les conditions d'élevage ;

CONSIDÉRANT que le dossier démontre le respect des meilleures techniques disponibles édictées par la décision du 15 février 2017 ;

CONSIDÉRANT qu'une nouvelle structure d'élevage a été créée postérieurement au dépôt du dossier d'actualisation ;

CONSIDÉRANT que les conditions d'aménagement et d'exploitation, telles qu'elles sont définies par le présent arrêté, permettent de prévenir les dangers et inconvénients de l'installation pour les intérêts mentionnés à l'article L.511.1 du livre V du Code de l'Environnement, notamment pour la commodité du voisinage, pour la santé, la sécurité, la salubrité publiques et pour la protection de la nature et de l'environnement ;

SUR proposition de la secrétaire générale de la Préfecture,

ARRÊTE

Art. 1^{er} - Monsieur le Gérant de l'EARL DU CHEMIN DE LA GANGE, dont le siège social est au lieu-dit "Les Prés" – 49560 CLÉRÉ SUR LAYON, est autorisé à exploiter un élevage de volailles situé à la même adresse.

Art. 2 - Les activités exercées relèvent des rubriques suivantes de la nomenclature des installations classées :

Nature de l'activité	Nomenclature ICPE rubriques concernées	Classement (A, E, DC, D, NC)
Élevage intensif de volailles (plus de 40 000 emplacements)	3660 a	A
Papiers, cartons ou matériaux combustibles analogues, y compris les produits finis conditionnés (dépôt de), à l'exception des installations classées au titre de la rubrique 1510 et des établissements recevant du public. Le volume susceptible d'être stocké étant : supérieur à 1 000 m ³ mais inférieure ou égale à 20 000 m ³	1530-2	DC

Cet élevage constitue un établissement soumis à **DÉCLARATION** sous les rubriques suivantes de la nomenclature eau (IOTA) :

Rubrique	Intitulé de la rubrique (Nomenclature Loi sur l'Eau)	Régime
1.1.1.0.	Sondage, forage, y compris les essais de pompage, création de puits ou d'ouvrage souterrain, non destiné à un usage domestique, exécuté en vue de la recherche ou de la surveillance d'eaux souterraines ou en vue d'effectuer un prélèvement temporaire ou permanent dans les eaux souterraines, y compris dans les nappes d'accompagnement de cours d'eau	DÉCLARATION

Art. 3 - Pour la tenue de son établissement, l'exploitant se conforme aux prescriptions ci-après :

1^o Implantation et distances

L'installation est implantée, réalisée et exploitée conformément aux plans et autres documents joints à la demande (Annexe I).

L'intégration paysagère est favorisée par la présence de haies bocagères d'essences locales au nord de l'installation.

L'ensemble des installations et leurs abords, placés sous le contrôle de l'exploitant, sont aménagés et maintenus en bon état de propreté.

Toute transformation de l'état des lieux, toute modification de l'installation et de son mode d'utilisation doivent être portées à la connaissance de la Préfecture avant leur réalisation.

2° Biodiversité

L'exploitant prend les dispositions appropriées pour préserver la biodiversité végétale et animale sur son exploitation, notamment en implantant ou en garantissant le maintien d'infrastructures agroécologiques de type haies d'espèces locales, bosquets, talus enherbés, points d'eau.

3° Capacité

La capacité maximale de l'élevage est de 74 350 poulets ou de 26 100 dindes soit 74 350 emplacements.

4° Mode d'exploitation

L'élevage est pratiqué sur litière.

L'exploitant conduit son élevage conformément au dossier déposé ; tout changement dans le mode d'exploitation doit être porté à la connaissance de la Préfecture, avant sa réalisation.

L'installation est réalisée et exploitée en se fondant sur les performances des meilleures techniques disponibles économiquement acceptables et en tenant compte de la vocation et de l'utilisation des milieux environnants ainsi que la gestion équilibrée de la ressource en eau.

5° Réseaux de collecte

La consommation d'eau lors du nettoyage des locaux est optimisée par l'utilisation de nettoyeur haute pression. Le lavage du matériel et des bâtiments s'effectue en présence de la litière et aucun écoulement d'eaux résiduelles n'est rejeté au milieu naturel.

6° Collecte et stockage des effluents

Les rejets directs d'effluents vers les eaux souterraines sont interdits.

Au moment du vide sanitaire, le fumier est directement chargé dans un véhicule pour être acheminé chez les repreneurs ou dans une unité de traitement externe. Aucun dépôt temporaire n'est réalisé sur l'exploitation et en cas d'avarie, le fumier est maintenu dans le bâtiment.

Les conditions d'entreposage du fumier sur le futur parcellaire d'épandage respectent toutes les prescriptions fixées par le programme national nitrates.

7° Prélèvements et consommation d'eau

Les dispositions de la présente section s'appliquent aux activités d'élevage de l'installation, à l'exclusion de toute autre activité, notamment d'irrigation.

Toutes les dispositions sont prises pour limiter la consommation d'eau.

L'alimentation en eau s'effectue à partir d'un forage situé sur la parcelle n° 208 et d'un second situé sur la parcelle n° 761.

Le volume prélevé est de 4 650 m³ par an.

Les installations de prélèvement d'eau sont munies d'un dispositif de mesure totalisateur relevé mensuellement. Ces résultats sont portés sur un registre éventuellement informatisé et

conservés dans le dossier de l'installation. Les installations de prélèvement d'eau sont correctement protégées et respectent les prescriptions de l'arrêté ministériel relatif à la rubrique 1.1.1.0.

Les ouvrages sont équipés d'un dispositif de disconnexion.

Toute réalisation ou cessation d'utilisation de forage est conforme aux dispositions du Code minier et à l'arrêté du 11 septembre 2003.

8° Eaux pluviales

Les eaux pluviales provenant des toitures ne sont en aucun cas mélangées aux effluents d'élevage, ni rejetées sur les aires d'exercice. Lorsque ce risque existe, elles sont collectées par une gouttière ou tout autre dispositif équivalent. Elles sont alors soit stockées en vue d'une utilisation ultérieure, soit évacuées vers le milieu naturel ou un réseau particulier.

9° Émissions dans l'air

Les bâtiments sont correctement ventilés.

L'exploitant prend les dispositions appropriées pour atténuer les émissions d'odeurs, de gaz ou de poussières susceptibles de créer des nuisances de voisinage.

En particulier, les accumulations de poussières issues des extractions d'air aux abords des bâtiments sont proscrites.

Sans préjudice des règlements d'urbanisme, l'exploitant adopte les dispositions suivantes, nécessaires pour prévenir les envols de poussières et matières diverses :

- les voies de circulation et aires de stationnement des véhicules sont aménagées et convenablement nettoyées ;
- les véhicules sortant de l'installation n'entraînent pas de dépôt de poussière ou de boue excessifs sur les voies publiques de circulation ;
- dans la mesure du possible, certaines surfaces sont enherbées ou végétalisées.

Gestion des odeurs :

L'exploitant conçoit et gère son installation de façon à prendre en compte et à limiter les nuisances odorantes.

Des dispositions sont prises dans la conception, l'exploitation et l'entretien des installations pour limiter les émissions dans l'atmosphère.

10° Épandage

Le fumier des volailles est exporté chez 2 exploitants repreneurs et dans une unité de traitement. La répartition de la valeur fertilisante s'effectue conformément aux contrats prévus.

Les effluents d'élevage bruts sont épandus afin d'être soumis à une épuration naturelle par le sol et d'être valorisés par le couvert végétal.

Les quantités épandues d'effluents d'élevage bruts ou traités sont adaptées de manière à assurer l'apport des éléments utiles aux sols et aux cultures sans excéder leurs besoins et leurs capacités exportatrices compte tenu des apports de toute nature qu'ils peuvent recevoir par ailleurs.

La dose d'azote épandue est déterminée conformément aux règles définies par les programmes d'actions nitrates en matière notamment d'équilibre prévisionnel de la fertilisation azotée.

Les quantités épandues et les périodes d'épandage des effluents d'élevage et des matières issues de leur traitement sont adaptées de manière à prévenir :

- la stagnation prolongée sur les sols ;
- le ruissellement en dehors des parcelles d'épandage ;
- une percolation rapide vers les nappes souterraines.

Tous les animaux reçoivent une alimentation de type multiphase, garantissant des

apports en protéines limités aux besoins physiologiques de chaque catégorie d'animaux. L'alimentation est complétée en phytase.

Tout épandage est subordonné à la production d'un plan d'épandage prenant en compte l'aptitude des sols pour la valorisation agronomique des effluents.

Le plan d'épandage est constitué :

- d'une carte à une échelle comprise entre 1/12500 et 1/5000 permettant de localiser les surfaces d'épandage et les éléments environnants, notamment les noms des communes et les limites communales, les cours d'eau et habitations des tiers. Cette carte fait apparaître les contours et les numéros des unités de surface permettant de les repérer ainsi que les zones exclues à l'épandage selon les règles définies à l'article 3-11 ;
- lorsque des terres sont mises à disposition par des tiers, des conventions (ou dans le cas de projets, les engagements) d'épandage sont conclues entre l'exploitant et le prêteur de terres. Les conventions d'épandage comprennent l'identification des surfaces concernées, les quantités et les types d'effluents d'élevage concernés, la durée de la mise à disposition des terres et les éléments nécessaires à la vérification par le pétitionnaire du bon dimensionnement des surfaces prêtées ;
- d'un tableau référençant les surfaces repérées sur le support cartographique et indiquant, pour chaque unité, le numéro d'îlot de la déclaration effectuée au titre de la politique agricole commune (îlot PAC), la superficie totale, l'aptitude à l'épandage, le nom de l'exploitant agricole de l'unité et le nom de la commune ;
- des éléments à prendre en compte pour la réalisation de l'épandage mentionnés au point b, à l'exception des zones d'exclusion déjà mentionnées sur la carte ;
- du calcul de dimensionnement du plan d'épandage selon les modalités définies.

L'ensemble des éléments constituant le plan d'épandage est tenu à jour et à disposition de l'inspection de l'environnement, spécialité installations classées.

La mise à jour du plan d'épandage est indispensable.

Toute intégration ou retrait de surface du plan d'épandage constitue un changement notable notifié avant sa réalisation à la connaissance du Préfet.

La notification contient pour la ou les surfaces concernées les références cadastrales ou le numéro d'îlot de la déclaration effectuée au titre de la politique agricole commune (îlot PAC), la superficie totale, le nom de l'exploitant agricole de l'unité et l'aptitude des terres à l'épandage.

Le calcul de dimensionnement du nouveau plan d'épandage ainsi que sa cartographie sont mis à jour.

La quantité maximale d'azote épandue ne doit pas dépasser 170 kg par hectare et par an en moyenne sur l'exploitation pour l'azote contenu dans les effluents de l'élevage et les déjections restituées aux pâturages par les animaux. Le dimensionnement du plan d'épandage permet l'équilibre de la fertilisation phosphorée.

L'épandage est effectué conformément au parcellaire joint en annexe du présent arrêté (annexe II).

Toute modification apportée à ce plan devra être signalée avant sa réalisation à la Préfecture de Maine-et-Loire - Bureau des Procédures Environnementales et Foncières.

11° Règles d'épandage

L'épandage des effluents d'élevage et des matières issues de leur traitement est interdit à moins de :

- 50 mètres des points de prélèvement d'eau destinée à l'alimentation des collectivités humaines ou des particuliers et à 35 mètres dans le cas des points de prélèvement en eaux souterraines (puits, forages et sources) ;

- 35 mètres des berges des cours d'eau ; cette limite est réduite à 10 mètres si une bande végétalisée de 10 mètres ne recevant aucun intrant, à l'exception de ceux épandus par les animaux eux-mêmes, est implantée de façon permanente en bordure des cours d'eau.

L'épandage des effluents d'élevage et des matières issues de leur traitement est interdit :

- sur sol non cultivé ;
 - sur toutes les légumineuses sauf exceptions prévues par le deuxième paragraphe du c du 1 du III de l'arrêté du 19 décembre 2011 modifié susvisé ;
 - sur les terrains en forte pente sauf s'il est mis en place un dispositif prévenant tout risque d'écoulement et de ruissellement vers les cours d'eau ;
 - sur les sols pris en masse par le gel (exception faite pour les fumiers ou les composts) ;
 - sur les sols enneigés ;
 - sur les sols inondés ou détrempés ;
 - pendant les périodes de fortes pluviosités ;
 - par aéro-asperion sauf pour les eaux issues du traitement des effluents d'élevage.
- L'épandage par asperion est pratiqué au moyen de dispositifs ne produisant pas d'aérosol.

La distance minimale entre, d'une part, les parcelles d'épandage des effluents et, d'autre part, toute habitation des tiers ou tout local habituellement occupé par des tiers, les stades ou les terrains de camping agréés, à l'exception des terrains de camping à la ferme, sont fixées dans le tableau suivant :

CATÉGORIE D'EFFLUENTS d'élevage bruts ou traités	DISTANCE MINIMALE d'épandage	CAS PARTICULIERS
Fumiers de bovins et porcins compacts non susceptibles d'écoulement, après un stockage d'au minimum deux mois.	15 mètres	
Autres fumiers. Lisiers et purins.	50 mètres	

L'épandage des fumiers est réalisé avec un matériel adapté permettant une répartition homogène.

Les épandages sur terres nues sont suivis d'un enfouissement :

- dans les vingt-quatre heures pour les fumiers de bovins et porcins compacts non susceptibles d'écoulement, après un stockage d'au minimum deux mois, ou pour les matières issues de leur traitement ;
- dans les douze heures pour les autres effluents d'élevage ou les matières issues de leur traitement.

Cette obligation d'enfouissement ne s'applique pas :

- aux composts élaborés ;
- lors de l'épandage de fumiers compacts non susceptibles d'écoulement sur sols pris en masse par le gel.

12° Enregistrement des épandages

Le plan prévisionnel de fertilisation est réactualisé le cas échéant suivant les modifications d'assolement, prenant en compte les besoins des cultures tels que définis par la réglementation.

L'enregistrement des pratiques de fertilisation azotée est réalisé par la tenue à jour d'un cahier d'épandage pour chaque parcelle ou îlot cultural, y compris pour les parcelles mises à disposition par des tiers. Par îlot cultural, on entend un regroupement de parcelles homogènes du

point de vue de la culture concernée, de l'histoire culturelle et de la nature du terrain.

Le cahier d'épandage regroupe les informations relatives aux effluents d'élevage issus de l'exploitation :

- Le bilan global de fertilisation ;
- L'identification des parcelles (ilots) réceptrices épandues ;
- Les superficies effectivement épandues ;
- Les dates d'épandage ;
- La nature des cultures ;
- Les volumes par nature d'effluent et les quantités d'azote épandues, en précisant les autres apports d'azote organique et minéral ;
- Le mode d'épandage et le délai d'enfouissement ;
- Le traitement mis en œuvre pour atténuer les odeurs (s'il existe).

En outre, chaque fois que les effluents d'élevage sont épandus sur des parcelles mises à disposition par des tiers, le cahier d'épandage doit comprendre un bordereau cosigné par le producteur des effluents et le destinataire. Ce bordereau est établi au plus tard à la fin du chantier d'épandage; il comporte l'identification des parcelles réceptrices, les volumes par nature d'effluent et les quantités d'azote épandues.

- Les effluents exportés vers l'unité de traitement font l'objet de pesées et les éléments justificatifs sont conservés sur site.

- La traçabilité des mouvements d'effluents est assurée par l'apposition du numéro de lot des volailles sur les bordereaux de transfert et sur les tickets de pesée.

Le cahier d'épandage et le plan prévisionnel de fertilisation sont tenus à la disposition de l'inspection des installations classées.

13° Prévention des accidents et pollutions

L'exploitant recense, sous sa responsabilité, les parties de l'installation qui, en raison de la présence de gaz (notamment en vue de chauffage) ou de liquides inflammables, sont susceptibles de prendre feu ou de conduire à une explosion.

Les installations électriques sont conçues et construites conformément aux règlements et aux normes applicables.

L'exploitant tient à la disposition de l'inspection de l'environnement, spécialité installations classées les éléments justifiant que ses installations électriques et techniques (gaz, chauffage, fioul) sont entretenues en bon état et vérifiées par un professionnel tous les cinq ans ou tous les ans si l'exploitant emploie des salariés ou des stagiaires.

Un plan des zones à risque d'incendie ou d'explosion, les fiches de données de sécurité, les justificatifs des vérifications périodiques des matériels électriques et techniques et les éléments permettant de connaître les suites données à ces vérifications sont tenus à la disposition des services de secours et de l'inspection de l'environnement, spécialité installations classées, dans un registre des risques.

Sans préjudice des dispositions du Code du travail, l'exploitant dispose des documents lui permettant de connaître la nature et les risques des produits dangereux présents dans l'installation, en particulier les fiches de données de sécurité.

Ces documents sont intégrés au registre des risques mentionné ci-dessus.

14° Sécurité incendie

La défense contre l'incendie est assurée par une réserve naturelle de 180 m³ située à moins de 200 mètres du risque à défendre, conforme au Guide pour la défense extérieure contre l'incendie (D.E.C.I.) de Maine et Loire du 5 novembre 2014. L'implantation de cette réserve devra être soumise pour avis aux services Incendie et Secours.

L'installation dispose en permanence d'un accès au moins pour permettre à tout moment l'intervention des services d'incendie et de secours.

Au sens du présent arrêté, on entend par "accès à l'installation" une ouverture reliant la voie de desserte ou publique et l'intérieur du site suffisamment dimensionnée pour permettre l'entrée des engins de secours et leur mise en œuvre.

Les véhicules dont la présence est liée à l'exploitation de l'installation stationnent, lorsqu'il n'y a aucune présence humaine sur le site, sans occasionner de gêne pour l'accessibilité des engins des services de secours depuis les voies de circulation externes à l'installation, même en dehors des heures d'exploitation et d'ouverture de l'installation.

La protection interne contre l'incendie est assurée par des extincteurs portatifs dont les agents d'extinction sont appropriés aux risques à combattre.

Ces moyens sont complétés :

- s'il existe un stockage de fioul ou de gaz, par la mise en place à proximité d'un extincteur portatif à poudre polyvalente de 6 kilogrammes, en précisant : "Ne pas se servir sur flamme gaz" ;
- par la mise en place d'un extincteur portatif "dioxyde de carbone" de 2 à 6 kilogrammes à proximité des armoires ou locaux électriques.

Les vannes de barrage (gaz, fioul) ou de coupure (électricité) sont installées à l'entrée des bâtiments dans un boîtier sous verre dormant correctement identifié.

Les extincteurs font l'objet d'une vérification annuelle conformément à la réglementation en vigueur.

Sont affichées à proximité du téléphone urbain, dans la mesure où il existe, et près de l'entrée du bâtiment, des consignes précises indiquant notamment :

- le numéro d'appel des sapeurs-pompiers : 18 ;
- le numéro d'appel de la gendarmerie : 17 ;
- le numéro d'appel du SAMU : 15 ;
- le numéro d'appel des secours à partir d'un téléphone mobile : 112 ;

ainsi que les dispositions immédiates à prendre en cas de sinistre ou d'accident de toute nature pour assurer la sécurité des personnels et la sauvegarde de l'installation.

Après avis des services d'incendie et de secours, des moyens complémentaires ou alternatifs de lutte contre l'incendie peuvent être fixés par l'arrêté préfectoral d'autorisation.

15° Hygiène

L'installation est maintenue en parfait état d'entretien et les bâtiments sont convenablement ventilés. Lors du vide sanitaire entre deux bandes, les locaux sont nettoyés et désinfectés.

L'exploitant lutte contre la prolifération des insectes et des rongeurs en utilisant des méthodes ou des produits autorisés aussi souvent que nécessaire. L'exploitant prend les dispositions appropriées pour atténuer les émissions d'odeurs, de gaz ou de poussières susceptibles de créer des nuisances de voisinage.

16° Dispositif de rétention des pollutions accidentelles

Les produits de nettoyage, de désinfection, traitement, de fuel, et les produits dangereux sont stockés dans des conditions propres à éviter tout déversement accidentel dans le milieu naturel et tous risques pour la sécurité et la santé des populations avoisinantes et pour la protection de l'environnement.

Tout stockage de produits liquides inflammables, ainsi que d'autres produits toxiques ou dangereux pour l'environnement, est associé à une capacité de rétention dont le volume est au moins égal à la plus grande des deux valeurs suivantes :

- 100 % de la capacité du plus grand réservoir ;

- 50 % de la capacité globale des réservoirs associés.

La capacité de rétention est étanche aux produits qu'elle pourrait contenir et résiste à l'action physique et chimique des fluides. Il en est de même pour son dispositif d'obturation qui est maintenu fermé.

Tout moyen équivalent au dispositif de rétention peut le remplacer, notamment les cuves double paroi.

L'étanchéité du (ou des) réservoir(s) associé(s) peut être contrôlée à tout moment.

Les produits récupérés en cas d'accident ne peuvent être rejetés que dans des conditions conformes au présent arrêté ou sont éliminés comme les déchets.

Les réservoirs ou récipients contenant des produits incompatibles ne sont pas associés à une même rétention.

Le stockage de liquides inflammables, ainsi que d'autres produits toxiques ou dangereux pour l'environnement, n'est permis sous le niveau du sol que dans des réservoirs en fosse maçonnée ou assimilés.

Lorsque les stockages sont à l'air libre, les rétentions sont vidées dès que possible des eaux pluviales s'y versant.

Le sol des aires et des locaux de stockage ou de manipulation est étanche et équipé de façon à pouvoir recueillir les eaux de lavage et les matières répandues accidentellement.

17° Déchets et sous-produits animaux

Les déchets de l'exploitation, notamment les emballages et les déchets de soins vétérinaires, sont stockés dans des conditions ne présentant pas de risques (prévention des envols, des infiltrations dans le sol et des odeurs, etc.) pour les populations avoisinantes humaines et animales et l'environnement.

En vue de leur enlèvement, les animaux morts de petite taille (comme les porcelets ou les volailles par exemple) sont placés dans des conteneurs étanches et fermés, de manipulation facile par un moyen mécanique, disposés sur un emplacement séparé de toute autre activité et réservé à cet usage. Dans l'attente de leur enlèvement, quand celui-ci est différé, sauf mortalité exceptionnelle, ils sont stockés dans un conteneur fermé et étanche, à température négative destiné à ce seul usage et identifié.

Les animaux de grande taille morts sur le site sont stockés avant leur enlèvement par l'équarrisseur sur un emplacement facile à nettoyer et à désinfecter, et accessible à l'équarrisseur.

Les bons d'enlèvements, d'équarrissage sont tenus à disposition de l'inspection de l'environnement, spécialité installations classées.

Les déchets qui ne peuvent pas être valorisés sont régulièrement éliminés dans des installations réglementées conformément au Code de l'Environnement.

Les animaux morts sont évacués ou éliminés conformément au Code Rural et de la pêche maritime.

Les médicaments vétérinaires non utilisés sont éliminés par l'intermédiaire d'un circuit de collecte spécialisé, faisant l'objet de bordereaux d'enlèvement, ces derniers étant tenus à la disposition de l'inspection de l'environnement, spécialité installations classées.

Toute élimination de médicaments vétérinaires non utilisés par épandage, compostage ou méthanisation est interdite.

Tout brûlage à l'air libre de déchets, à l'exception des déchets verts lorsque leur brûlage est autorisé par arrêté préfectoral, de cadavres ou de sous-produits animaux est interdit.

18° Bruit

Les dispositions de l'arrêté du 20 août 1985 susvisé sont complétées en matière d'émergence par les dispositions suivantes :

Le niveau sonore des bruits en provenance de l'élevage ne compromet pas la santé ou la sécurité du voisinage et ne constitue pas une gêne pour sa tranquillité. A cet effet, son émergence, définie par la différence entre le niveau de bruit ambiant lorsque l'installation fonctionne et celui du bruit résiduel lorsque l'installation n'est pas en fonctionnement, reste inférieure aux valeurs suivantes :

- pour la période allant de 6 heures à 22 heures :

DURÉE CUMULÉE d'apparition du bruit particulier T	ÉMERGENCE MAXIMALE admissible en dB (A)
T < 20 minutes	10
20 minutes ≤ T < 45 minutes	9
45 minutes ≤ T < 2 heures	7
2 heures ≤ T < 4 heures	6
T ≥ 4 heures	5

- pour la période allant de 22 heures à 6 heures : émergence maximale admissible : 3 dB (A), à l'exception de la période de chargement ou de déchargement des animaux.

L'émergence due aux bruits engendrés par l'installation reste inférieure aux valeurs fixées ci-dessus :

- en tout point de l'intérieur des habitations ou locaux riverains habituellement occupés par des tiers, que les fenêtres soient ouvertes ou fermées ;
- le cas échéant, en tout point des abords immédiats (cour, jardin, terrasse, etc.) de ces mêmes habitations ou locaux.

Des mesures techniques adaptées peuvent être imposées pour parvenir au respect des valeurs maximales d'émergence.

Les véhicules de transport, les matériels de manutention et les engins de chantier et autres matériels qui peuvent être utilisés à l'intérieur de l'installation sont conformes à la réglementation en vigueur (ils répondent aux dispositions de l'arrêté du 18 mars 2002 susvisé).

L'usage de tout appareil de communication par voie acoustique (sirènes, avertisseurs, haut-parleurs, etc.) gênant pour le voisinage est interdit, sauf si son emploi est exceptionnel et réservé à la prévention ou au signalement d'incidents graves ou d'accidents.

Les niveaux de bruit sont appréciés par le niveau de pression continu équivalent Leq.

19° Dysfonctionnement de l'installation

L'exploitant est tenu de déclarer dans les meilleurs délais, à l'inspection de l'environnement, spécialité installations classées, les accidents ou incidents survenus, du fait du fonctionnement de cette installation, qui sont de nature à porter atteinte aux intérêts mentionnés à l'article L.511.1 du Code de l'Environnement.

20° Déclaration d'émissions polluantes (concerne les élevages à partir de 40 000 emplacements)

L'exploitant réalise chaque année une déclaration des émissions polluantes conformément à l'arrêté du 31 janvier 2008 modifié. Cette déclaration concerne les domaines de l'air, de l'eau (prélèvements en eau et rejets) et les déchets (production et traitement).

21° Cessation d'activité

Lorsqu'une installation cesse l'activité au titre de laquelle elle était autorisée, son exploitant en informe le Préfet au moins un mois avant l'arrêt définitif. La notification de l'exploitant indique les mesures de remise en état prévues ou réalisées.

L'exploitant remet en état le site de telle sorte qu'il ne s'y manifeste plus aucun danger. En particulier :

- Tous les produits dangereux ainsi que tous les déchets sont valorisés ou évacués vers des installations dûment autorisées ;
- Les cuves ayant contenu des produits susceptibles de polluer les eaux sont vidées, nettoyées, dégazées et, le cas échéant, décontaminées. Elles sont si possible enlevées, sinon et dans le cas spécifique des cuves enterrées et semi-enterrées, elles sont rendues inutilisables par remplissage avec un matériau solide inerte.

Art. 4 - Un extrait du présent arrêté énumérant les prescriptions auxquelles l'installation est soumise est affiché en permanence de façon visible dans l'établissement par les soins du bénéficiaire de l'autorisation.

Art. 5 - Dispositions générales concernant l'hygiène et la sécurité des travailleurs

En aucun cas, ni à aucune époque, les conditions précitées ne peuvent faire obstacle à l'application des dispositions législatives et réglementaires relatives à l'hygiène et à la sécurité des travailleurs ni être opposées aux mesures qui peuvent être régulièrement ordonnées dans ce but.

Art. 6 - Une copie du présent arrêté est déposée aux archives de la mairie de CLÉRÉ SUR LAYON et un extrait, énumérant les prescriptions auxquelles l'installation est soumise, est affiché à la porte de ladite mairie pendant une durée minimum d'un mois. Procès-verbal de l'accomplissement de cette formalité est dressé par le maire de CLÉRÉ SUR LAYON et envoyé à la Préfecture.

Art. 7 - Le texte complet du présent arrêté peut être consulté à la Préfecture, à la Sous-Préfecture de CHOLET, à la mairie de CLÉRÉ SUR LAYON et sur le site internet des services de l'État de Maine-et-Loire.

Art. 8 - Les prescriptions du présent arrêté se substituent à celles de l'arrêté DIDD-2013-n° 114 et abroge l'arrêté préfectoral D3-92-n° 993 du 21 décembre 1992.

Art. 9 - La secrétaire générale de la Préfecture, le sous-préfet de CHOLET, le maire de CLÉRÉ SUR LAYON, les inspecteurs de l'environnement, spécialité installations classées et le commandant du groupement de gendarmerie de Maine-et-Loire, sont chargés, chacun en ce qui le concerne de l'exécution du présent arrêté dont une copie est notifiée à l'exploitant.

Fait à ANGERS, le **20 OCT. 2021**

Pour le préfet et par délégation,
La secrétaire générale de la préfecture,


Magali DAVERTON

Délais et voies de recours :

Conformément à l'article R 181-50 du Code de l'environnement – livre 1^{er} – Titre VIII, les décisions mentionnées aux articles L. 181-12 à L. 181-15 peuvent être déférées à la juridiction administrative :
1° Par les pétitionnaires ou exploitants, dans un délai de deux mois à compter du jour où la décision leur a été notifiée ;

2° Par les tiers intéressés en raison des inconvénients ou des dangers pour les intérêts mentionnés à l'article L. 181-3, dans un délai de quatre mois à compter de :

a) L'affichage en mairie dans les conditions prévues au 2° de l'article R. 181-44 ;

b) La publication de la décision sur le site internet de la préfecture prévue au 4° du même article.

Le délai court à compter de la dernière formalité accomplie. Si l'affichage constitue cette dernière formalité, le délai court à compter du premier jour d'affichage de la décision.


Les décisions mentionnées au premier alinéa peuvent faire l'objet d'un recours gracieux ou hiérarchique dans le délai de deux mois. Ce recours administratif prolonge de deux mois les délais mentionnés aux 1° et 2°.

La juridiction administrative compétente peut être saisie par l'application Télérécurse citoyens accessible sur le site www.telerecours.fr

PLAN DE MASSE
Echelle : 1 / 1000

- Acide existant aux bâtiments
 Haies et arbres existants
 Réseaux existants sur le site et aux abords immédiats :
 — EP — Réseau eaux pluviales ou fossés
 — ED — Réseau électrique
 — AP — Adduction d'eau potable

Exploitation de l'EARL DES PRES
" Les Prés " 49560 CLERE-SUR-LAYON

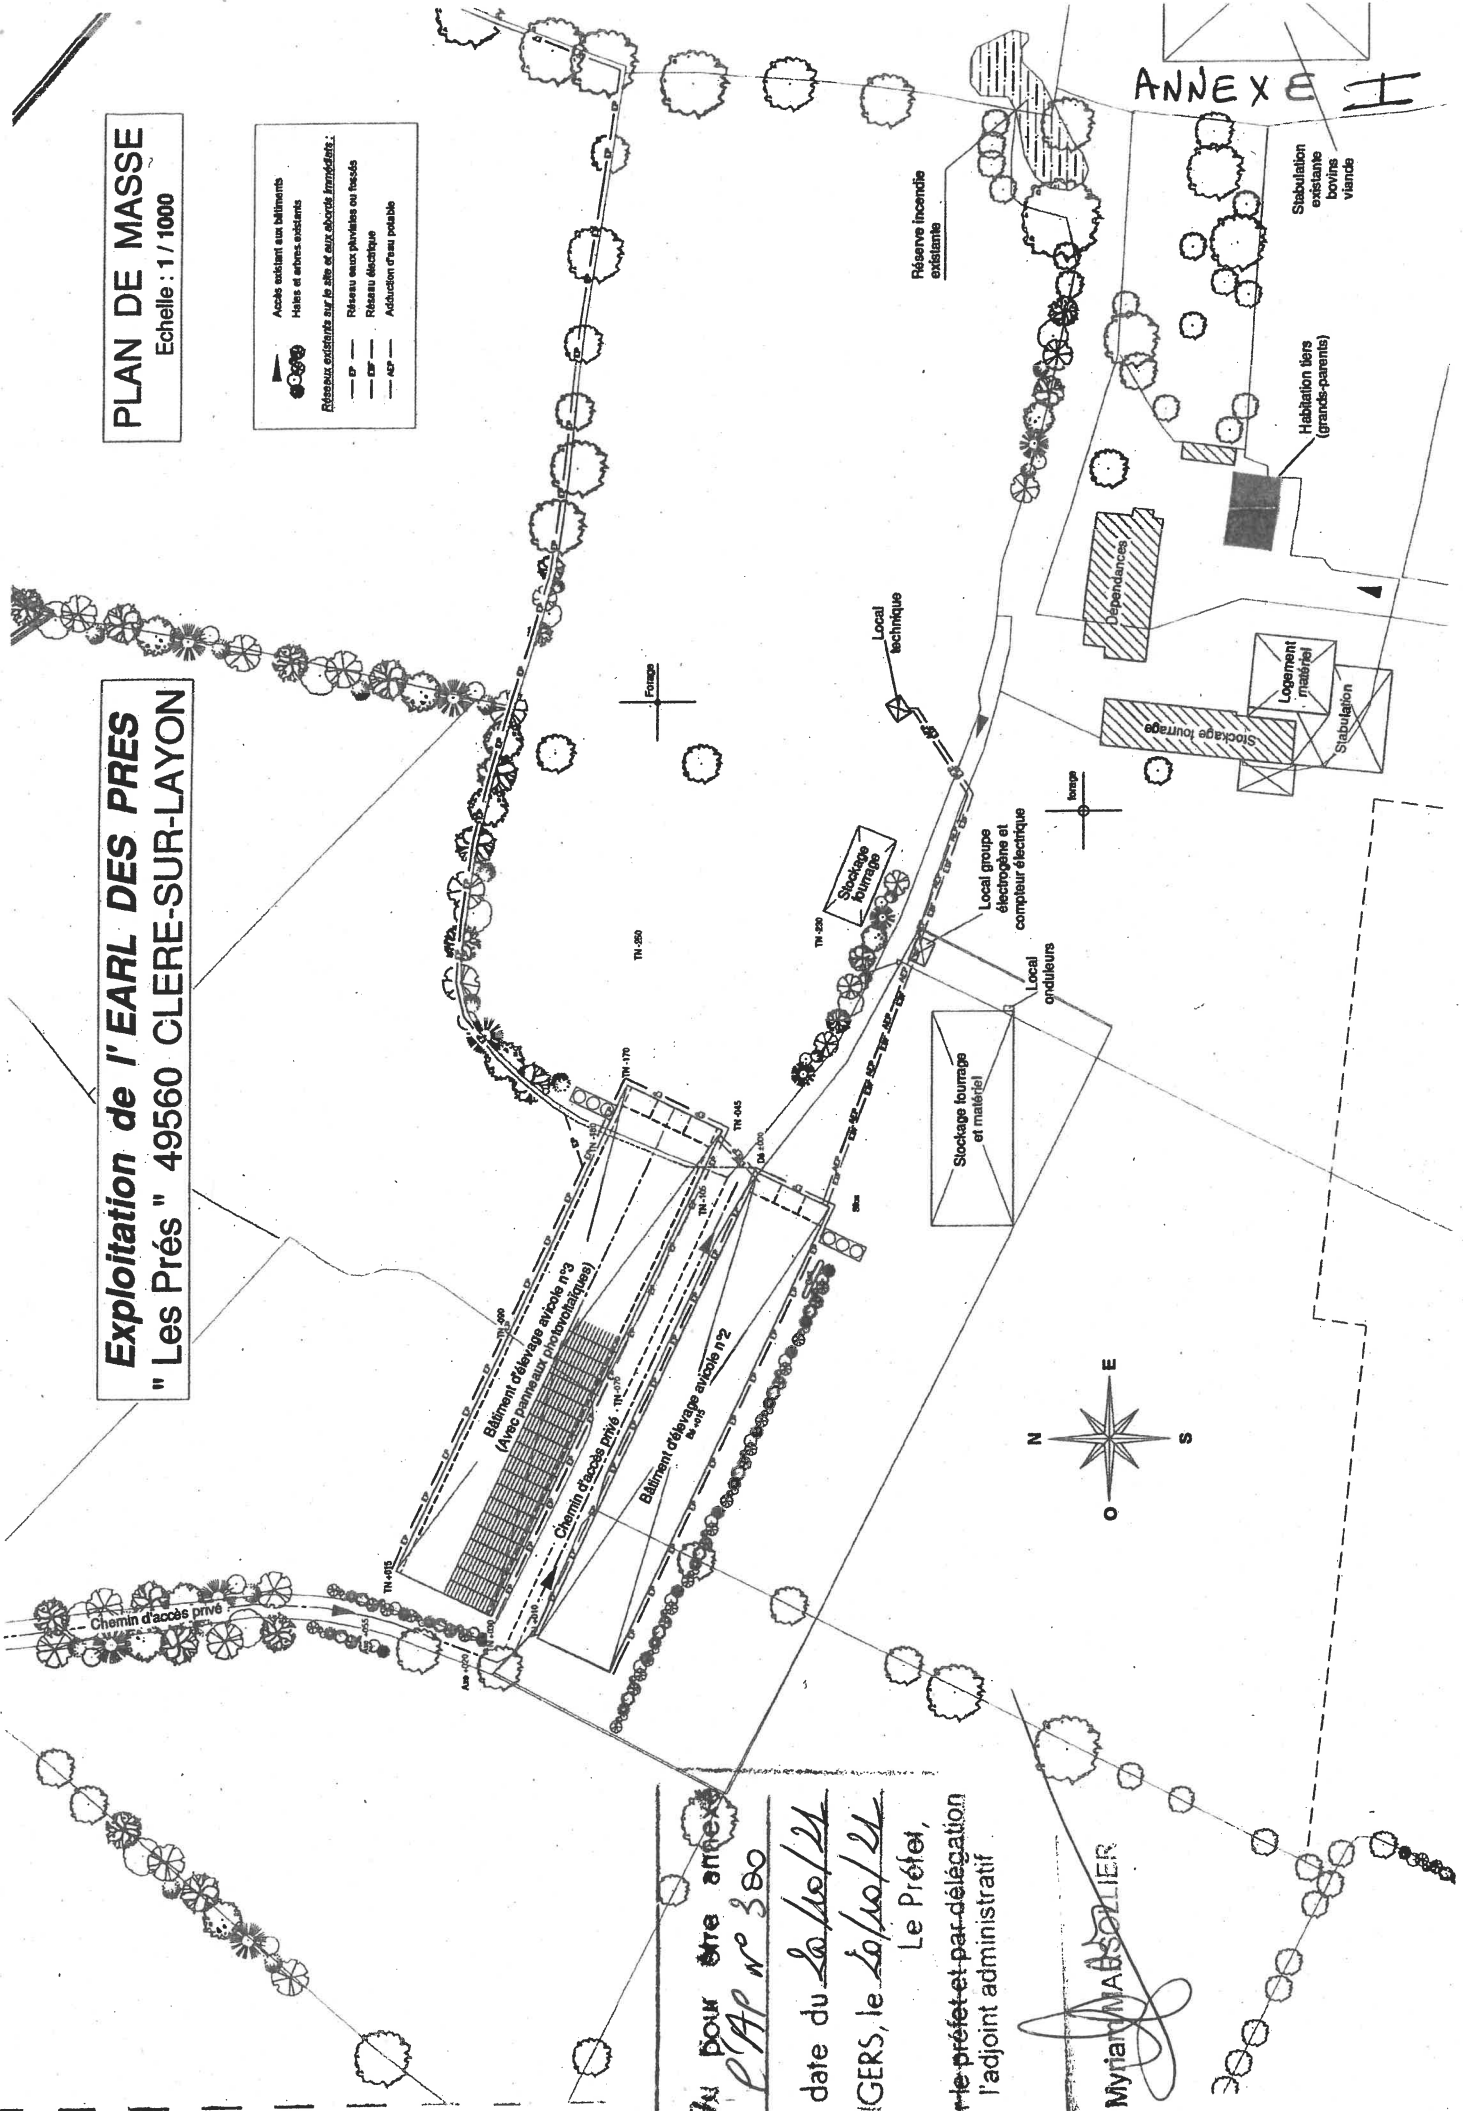

ANNEXE II

Vu pour être annexé
 à l'AP n° 380
 en date du 20/10/21
 ANGERS, le 20/10/21
 Le Préfet,
 Pour le préfet et par délégation
 l'adjoint administratif

Myriam ABOLIER
 (Signature)

en date du 20/10/21
ANGERS, le 20/10/21
Le Préfet,

Pour le préfet et par délégation
l'adjoint administratif

Miriam MARSOLLIER

ANNEXE II 1/3

PLAN D'EPANDAGE D'EFFLUENTS D'ÉLEVAGE									
RELEVÉ PARCELLAIRE									
Mise à jour le 13/03/2012									
Elevage : EARL DES PRES									
Adresse : "Les Prés" 49560 - CLERE-SUR-LAYON									
Mises à disposition : SCEA DU CHATEAU DE BROSSAY - CLERE-SUR-LAYON									
GAEIC PERCHER - "La Nouette" 49560 - NEUL-SUR-LAYON									
EARL DES PRES - "Les Prés" 49560 - CLERE-SUR-LAYON									
Page	Etat	Commune	Sect.	N° parcelle	Exploitant	RPE valeur phosphore dérivé	Surface initiale	Surface potentiellement évaluable après exécution réglementaire	Surface évaluable / selon cult.
1	2	3	4	5	6	7	8	9	10
1	HT	Clère-sur-Layon	A	182-194-185-172-773	EARL DES PRES	1,57	1,57	1,57	1,57
2	CE	"	"	115-116-117-122-123-577	"	5,21	4,00	4,00	4,00
6	ZH	"	"	175-178-179 à 202-208 à 211-215 à 217	"	19,31	17,43	17,43	17,43
5	CE	"	"	716	"	2,42	2,42	2,42	2,42
7	VE	"	"	445-555-501	"	3,58	0,81	0,81	0,81
9	VE	"	B	438-441-472-440-540	"	3,94	3,94	3,94	3,94
TOTAL page 1							32,09	33,81	4,73
2	HT	Clère-sur-Layon	A	228-227-223 à 235-255-576-579-771-772	EARL DES PRES	11,26	10,24	10,24	10,24
4	"	"	"	219 à 224-441	"	14,42	12,19	12,19	12,19
8	"	"	"	684-685	"	2,00	0,00	0,00	0,00
10	"	"	"	219-588	"	1,68	0,00	0,00	0,00
11	"	"	"	68-69-40-45-86-81-535-539-550-526	"	11,30	1,68	1,68	1,68
TOTAL page 2							40,66	24,10	1,44
3	HT	Les Comptes-sous-Prasvert	G	350 à 354	EARL DES PRES	2,39	2,39	2,39	2,39
13	CE	Clère-sur-Layon	C	309-310-312-324	"	14,30	14,30	14,30	14,30
14	"	Garneton	C	172-173	"	2,76	2,31	2,31	2,31
TOTAL page 3							19,45	19,00	0,00
4	HT	Les Comptes-sous-Prasvert	ZD	71-75	GAEIC PERCHER	4,00	4,00	4,00	4,00
103	"	"	ZH44	9-10-34-31-32-33-289-340	"	24,37	22,64	22,64	22,64
TOTAL page 4							28,37	26,64	0,00
5	HT	Neul-sur-Layon	D	655 à 557-559-533-543-544-610-619	GAEIC PERCHER	11,02	9,13	9,13	9,13
28	"	"	"	324-326-334-613-614	"	2,80	1,85	1,85	1,85
29	"	"	"	281	"	4,70	4,70	4,70	4,70
30	"	"	"	283 à 288-287 à 293	"	9,95	9,95	9,95	9,95
31	"	"	"	294-295	"	2,55	2,44	2,44	2,44
32	"	"	"	23	"	1,50	1,03	1,03	1,03
33	"	"	"	35-289-299	"	5,15	4,44	4,44	4,44
TOTAL page 5							39,07	33,84	0,00
6	HT	Neul-sur-Layon	B	26-21-22	GAEIC PERCHER	6,74	6,74	6,74	6,74
24	"	"	"	11-12-13-14-63-64-65	"	9,20	5,40	5,40	5,40
25	"	"	"	434-437-441-442-556	"	9,29	6,75	6,75	6,75
26	"	"	"	1243	"	11,15	10,77	10,77	10,77
35	"	Clère-sur-Layon	C	247	"	0,95	0,00	0,00	0,00
36	"	"	B	602	"	2,31	0,00	0,00	0,00
37	"	"	G	110-111-113-118	"	3,45	0,00	0,00	0,00
42	"	Passavant-sur-Layon	B	600-620	"	3,83	0,00	0,00	0,00
43	"	"	"	427	"	0,93	0,00	0,00	0,00
45	"	"	B	122-433-556	"	3,77	0,00	0,00	0,00
47	"	Conay	E	102-103	"	0,72	0,00	0,00	0,00
TOTAL page 6							51,04	25,14	0,00
TOTAL							251,44	251,44	0,00

HT	Relevé des Cours d'eau Plan d'eau	IP	Fois par ZN	Zone hydromorphe Végétation / Vigne	PIS Plus PA Procureurs extérieurs BA Bâtiment	RPE requise phosphore / vvv	Surface initiale	Surface potentiellement éparpillée après exclusions réglementaires	Lotifs d'exclusions réglementaires	Exclusion pédagogique	Sols non aptes à l'épandage	Surface suppl. éparpillée	Surface non éparpillée partielle
Page	lot	Commune	Sect.	N	parcelle	Exploitant	Surface initiale	T.L.	S.T.H.	classe 0	classe 1	classe 2	STH
7	12	Neuil-sur-Layon	ZN	93		GAEC PERCHER	4,19	3,24	vigne		3,24		
	19	"	"	1		"	1,53	1,53	vigne		1,53		
	20	"	"	641-326		"	2,08	2,08	vigne		2,08		
	34	Chât-sur-Layon	C	182		"	1,52	0,00	vigne		0,00		
	38	"	B	49-50		"	1,22	0,00	vigne		0,00		
	39	Passenay-sur-Layon	ZA	19		"	0,36	0,00	vigne		0,00		
	40	"	A	617		"	0,63	0,00	vigne		0,00		
	44	"	C	488		"	2,05	0,00	vigne		0,00		
	46	"	B	54-55		"	4,20	0,00	vigne		0,00		
	102	Neuil-sur-Layon	ZN	17-18-38		"	9,25	8,38	HT		8,38		
	104	"	"	25-30-34		"	11,57	11,28	HT		11,28		
TOTAL page 7							38,60	28,42	0,00	0,00	28,42	0,00	8,00
8	3	Neuil-sur-Layon	ZS	3		GAEC PERCHER	1,25	0,00	vigne		0,00		
	4	"	"	7-19-22		"	13,38	9,67	HT-PTS-CE		9,67		
	5	"	"	1a-3-4-5-6		"	6,65	5,08	vigne-HT		5,08		
	6	"	ZS	10		"	3,35	0,00	vigne		0,00		
	7	"	"	25-428		"	11,72	9,81	CE		9,81		
	21	"	ZS	38-40-41		"	7,45	0,00	CE-PP		0,00		
	101	"	"	42-45-16-19-61-62		"	24,06	13,63	CE-vigne		13,63		
TOTAL page 8							67,49	34,39	0,00	0,00	34,39	2,31	0,00
9	3	Chât-sur-Layon	B	18-19-23-57		SCEA DU CHATEAU DE BROSSAY	9,88	7,78	Bat-PTS-HT		7,78		
	400	"	"	74-80-92-93-98-190-469-470-591		"	47,45	40,98	Bat-HT-CE	ZH	39,55	1,82	
TOTAL page 9							57,34	48,76		2,43	48,33	0,04	0,00
10	1	Chât-sur-Layon	A	181-185-188-189-190-197-198-590-592-594-596-597-721-724		SCEA DU CHATEAU DE BROSSAY	11,53	8,64	HT		8,64		
	2	"	"	138-142-143-146-182		"	13,00	13,00			13,00		
	6	"	B	212-216-218-223-230-233-234-284-368-388		"	13,82	7,00	PP-CE		7,00		
TOTAL page 10							38,35	28,64	0,00	0,00	28,64	2,16	8,80
11	10	Chât-sur-Layon	C	311-316-318-320-323-330-331		SCEA DU CHATEAU DE BROSSAY	33,05	23,56	HT-PTS	ZH	23,10		
	11	Genneton	"	170-171-183-185		"	13,31	13,31			13,31		
TOTAL page 11							46,36	36,87		2,75	42,41	0,00	3,80

Vu pour être annexé
à l'AP n° 300

en date du 20/10/24
ANGERS, le 20/10/24
Le Préfet,

Pour le préfet par délégation
l'adjoint administratif
MURIEL MARSOLLIER

N°	Habitation lier	CE	Cours d'eau	FE	Page	Rdt	Commune	Sect.	N° parcelle	Exploitant	RPE risque phosphore élevé	PIS Puits		Surfaces potentiellement éparpillables	Moifs d'exclusions réglementaires	Evolution pédologique		Sols aptes à l'épandage		Surface suppl. éparillable	Surface non éparillable
												PA Parcours extérieurs	BA Bâtiment	T.L.	S.T.H.	Moifs	classe 0	classe 1	classe 2	T.L.	S.T.H.
							CARL DES BRÈS				95,30			67,13	0,24	0,00	0,00	0,00	0,00	0,00	0,00
							GAEC PERCHER				223,87			155,15	0,00	1,12	154,03	0,00	0,00	10,39	0,00
							SCEA DU CHATEAU DE BROSSAY				142,05			114,27	0,29	5,18	117,09	0,00	0,00	4,16	10,69
							TOTAL				460,22			336,55	0,53	6,3	325,25	0,00	0,00	14,55	10,69
											354,04			271,71							
											0,00			0,00							
											344,70			271,41							
											1909			14,55							
											380,09			265,96							
											1907			10,69							

Surface réglementairement éparillable en lier et fumier (épandage à plus de 100 m des habitations liers)

Surface apte à l'épandage du lier ou du fumier suite aux repérages des zones hydromorphes

Surface apte à l'épandage du lier et du fumier

Surface complémentaire réglementairement éparillable* (épandage à plus de 20 m des habitations liers)

Surface totale à l'épandage

* Les éparillages des fumiers de vailles de char et des fientes à plus de 65 % de matière sèche peuvent être réalisés à 50 m des habitations des liers sous réserve d'un enfouissement dans les 24 heures. Les éparillages de liers traités grâce à un procédé atténuant les odeurs bénéficient du même

Le Pouvoir Municipal

En date du 20/10/24

ANGERS, le 20/10/24

Le Préfet,

Pour le préfet et par délégation

l'adjoint administratif

Myriam MARSSOLIER