


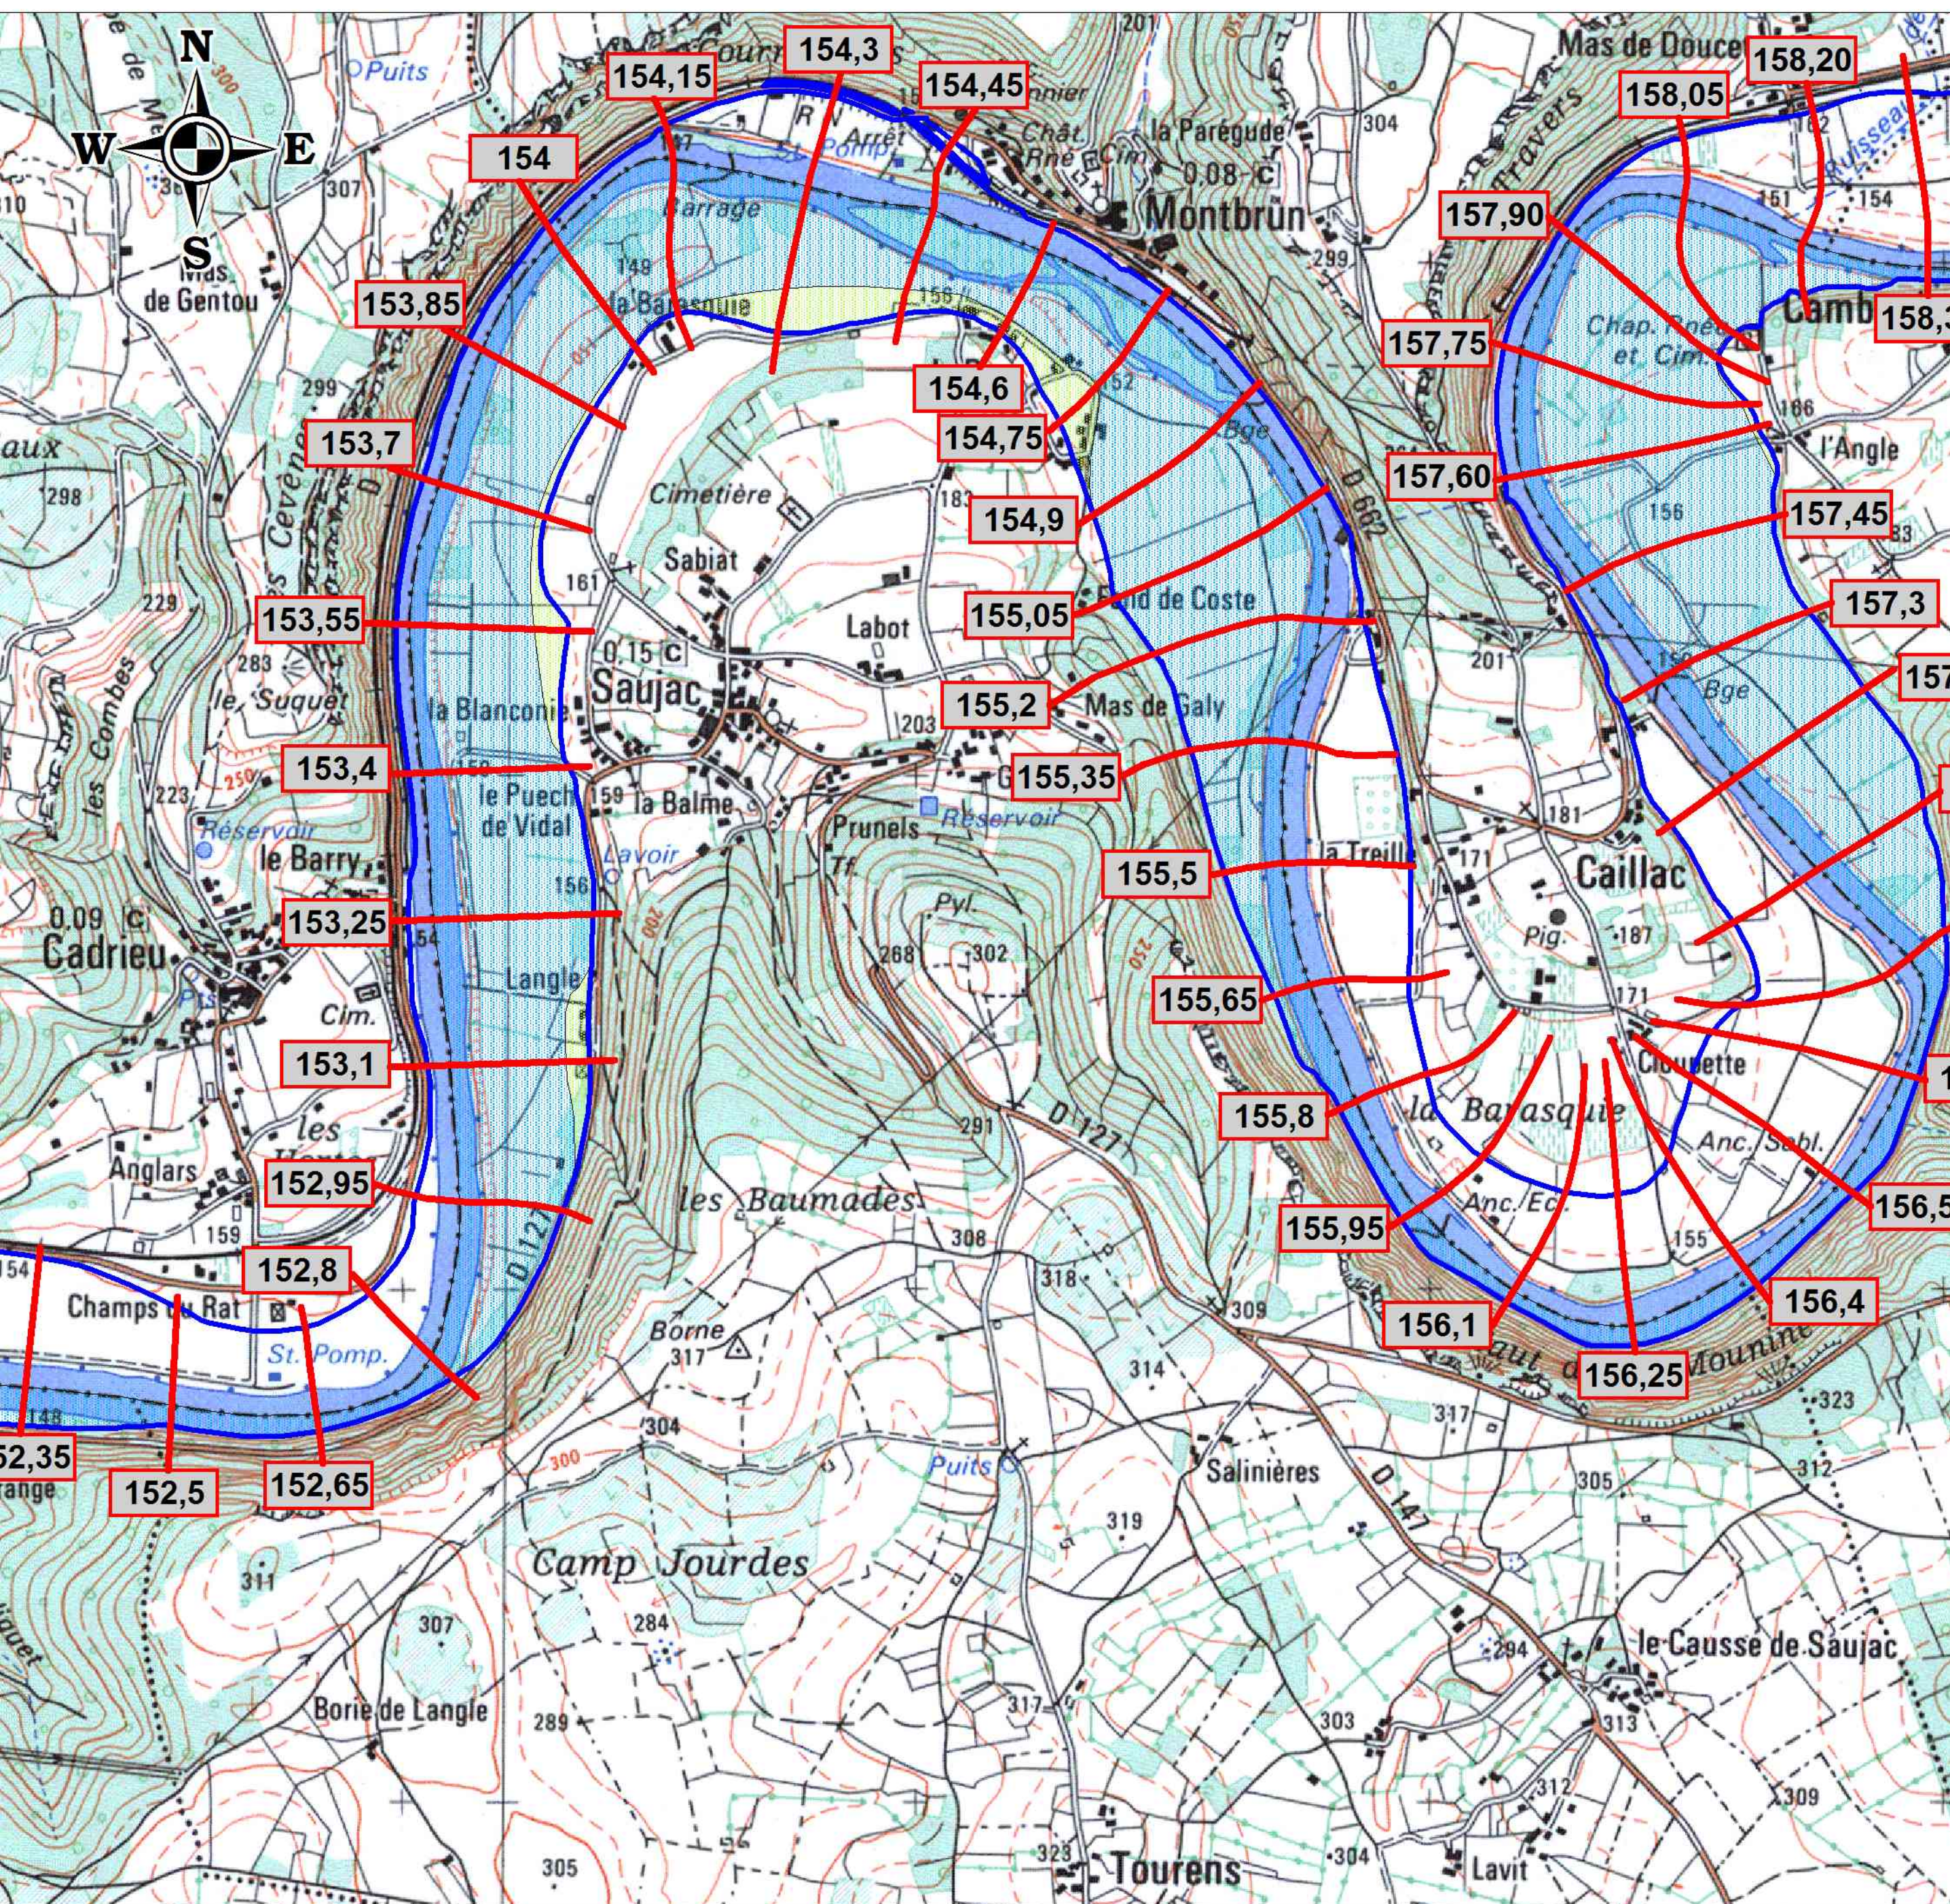


# PPR

## PLAN DE PREVENTION DES RISQUES INONDATION BASSIN DU LOT AVAL

COMMUNE DE SAUJAC

3 - ZONAGE RÉGLEMENTAIRE

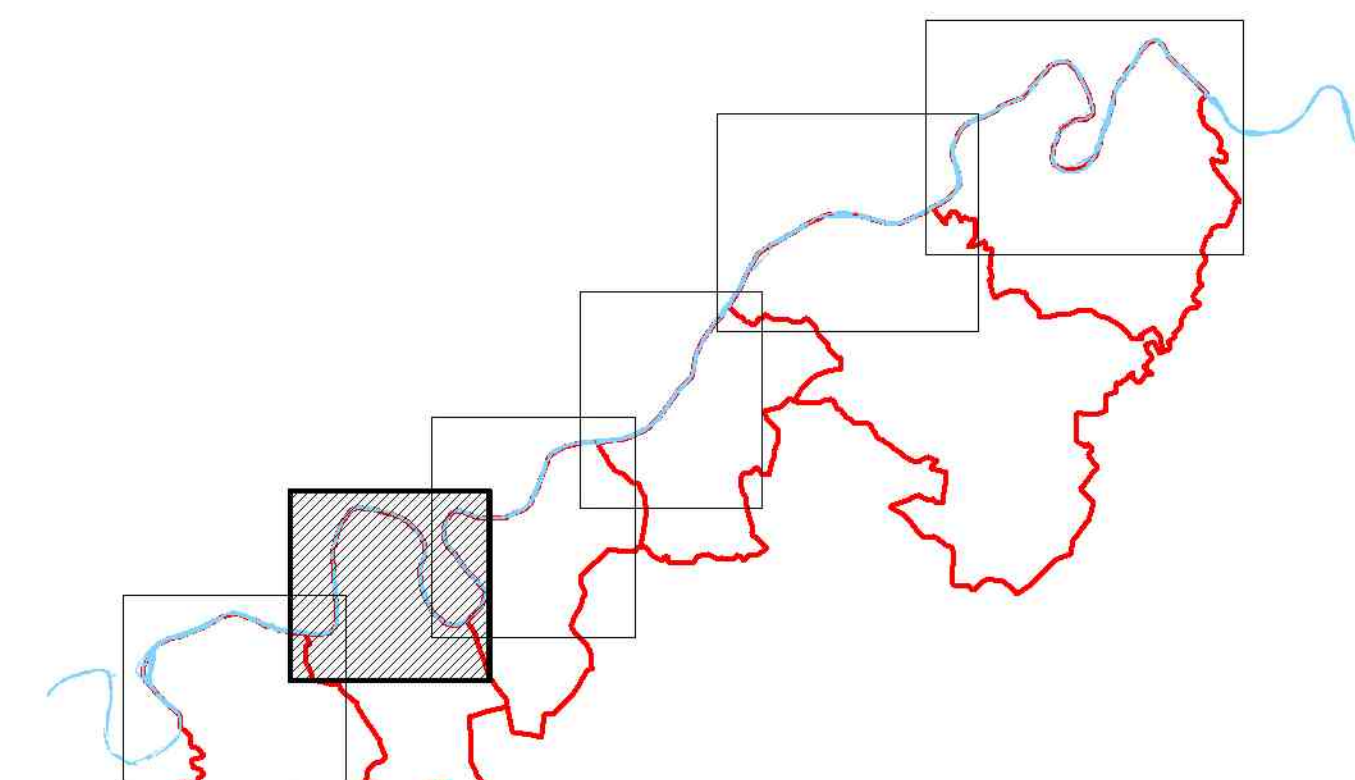

Prescrit par  
arrêté préfectoral  
n° 2007-355-14  
du 21 décembre 2007

Approuvé par  
arrêté préfectoral  
n° 2010-96-4  
du 6 avril 2010

ECHELLE: 1/10 000

DOSSIER D'APPROBATION

Avril  
2010

### LEGENDE

- Limite de la crue de référence
- Isocote et cote de la crue de référence
- risque fort
- risque faible zone urbaine
- risque faible expansion des crues
- Limite de la zone d'étude