

Légende



Disposition spécifiques du règlement

zone rouge (aléa majeur de grande ampleur):
R1 - aléa d'éboulement en masse et de glissement de versant
R1 - aléa d'éboulement uniquement
R2 - aléa éboulement, fluage, reptation, effondrement, glissement, ravinement

zone bleue (aléa limité):
Eb - aléa chutes de blocs, éboulement
G - aléa glissement
S - aléa reptation
R - aléa ravinement
E - aléa effondrement
F - aléa fluage
A - aléa affaissement

zone non exposée

Légende

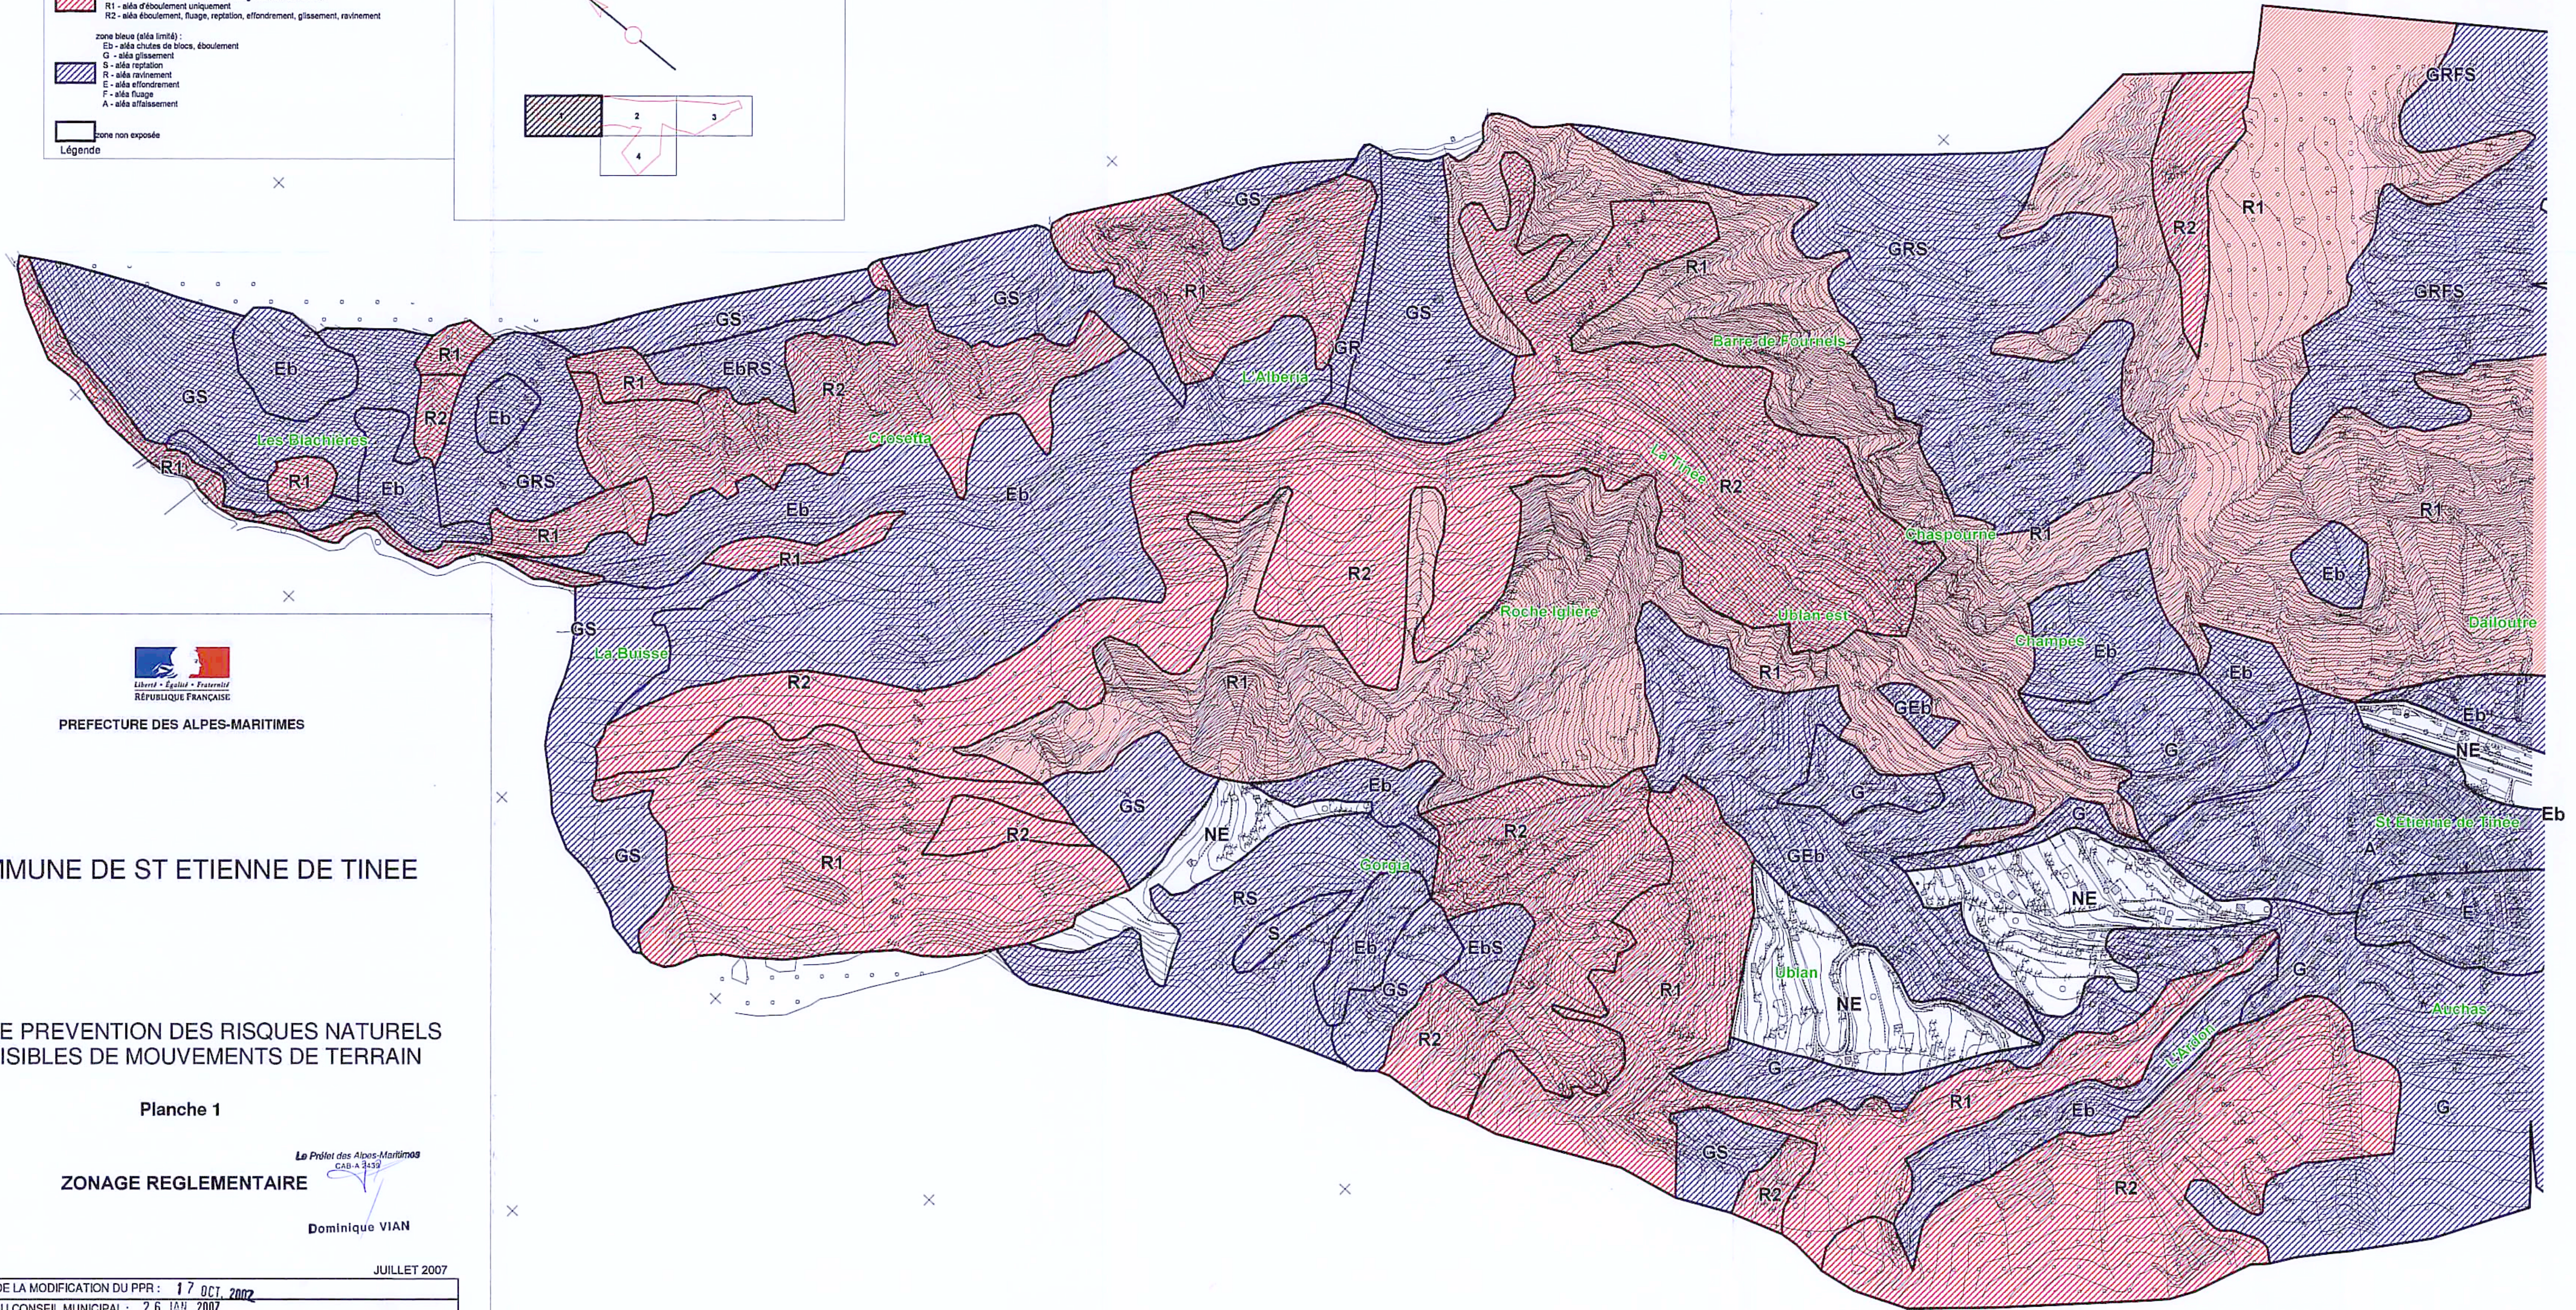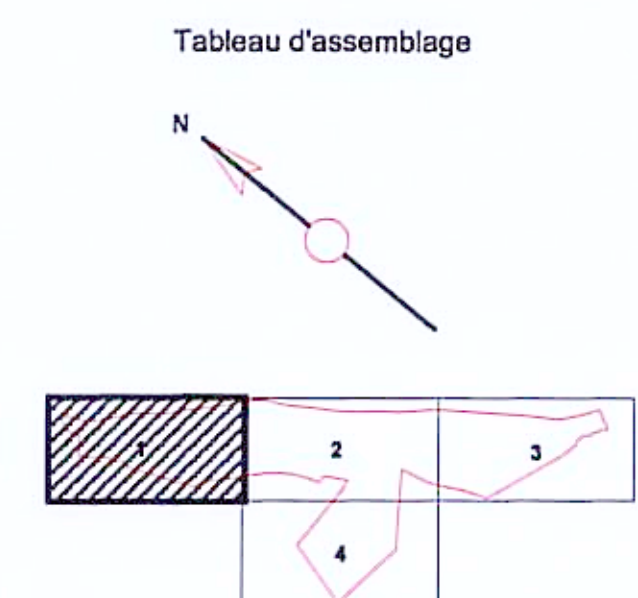

PREFECTURE DES ALPES-MARITIMES

COMMUNE DE ST ETIENNE DE TINEE

PLAN DE PREVENTION DES RISQUES NATURELS PREVISIBLES DE MOUVEMENTS DE TERRAIN

Planche 1

ZONAGE REGLEMENTAIRE


Le Préfet des Alpes-Maritimes
Cabinet 349

Dominique VIAN

Echelle : 1/5000	JUILLET 2007
PRESRIPTION DE LA MODIFICATION DU PPR : 17 OCT. 2007	
DELIBERATION DU CONSEIL MUNICIPAL : 26 JAN. 2007	
ENQUETE DU 26 MARS 2007 Au 11 MAI 2007	
APPROBATION DU PPR : 31 JUIL. 2007	

DIRECTION DEPARTEMENTALE DE L'EQUIPEMENT
SERVICE AMENAGEMENT ENVIRONNEMENT
ET TRANSPORTS



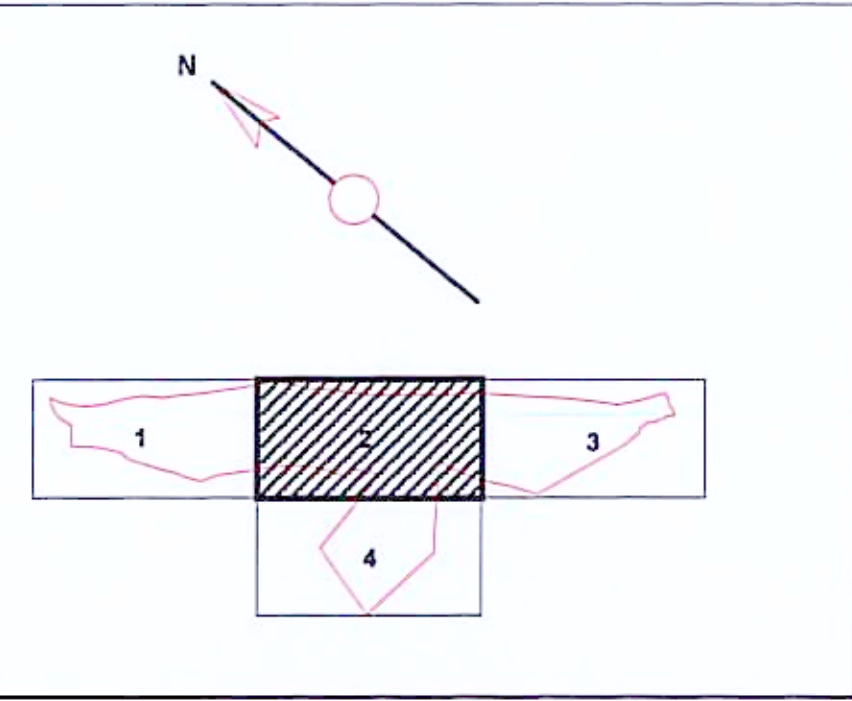

- Légende**
Disposition spécifiques du règlement
- zone rouge (aléa majeur de grande ampleur):
R1 - aléa d'éboulement en masse et de glissement de versant
R2 - aléa d'éboulement uniquement
R2 - aléa d'éboulement, fluage, reptation, affaissement, glissement, ravinement
- zone bleue (aléa limité):
Eb - aléa chutes de blocs, éboulement
G - aléa glissement
S - aléa reptation
R - aléa ravinement
E - aléa effondrement
F - aléa fluage
A - aléa affaissement
- zone non exposée



PREFECTURE DES ALPES-MARITIMES

COMMUNE DE ST ETIENNE DE TINEE

PLAN DE PREVENTION DES RISQUES
NATURELS
PREVISIBLES DE MOUVEMENTS DE TERRAIN

Planche 2


Le Préfet des Alpes-Maritimes
CAB A 2459


PLAN DE ZONAGE
Zonage réglementaire

dominique VIAN

Echelle : 1/5000	JUILLET 2007
PRESCRIPTION DE LA MODIFICATION DU PPR : 17 OCT. 2007	
DELIBERATION DU CONSEIL MUNICIPAL : 26 JAN. 2007	
ENQUETE DU 26 MARS 2007 AU 11 MAI 2007	
APPROBATION DU PPR : 31 JUIL. 2007	

DIRECTION DEPARTEMENTALE DE L'EQUIPEMENT
SERVICE AMENAGEMENT ENVIRONNEMENT
ET TRANSPORTS

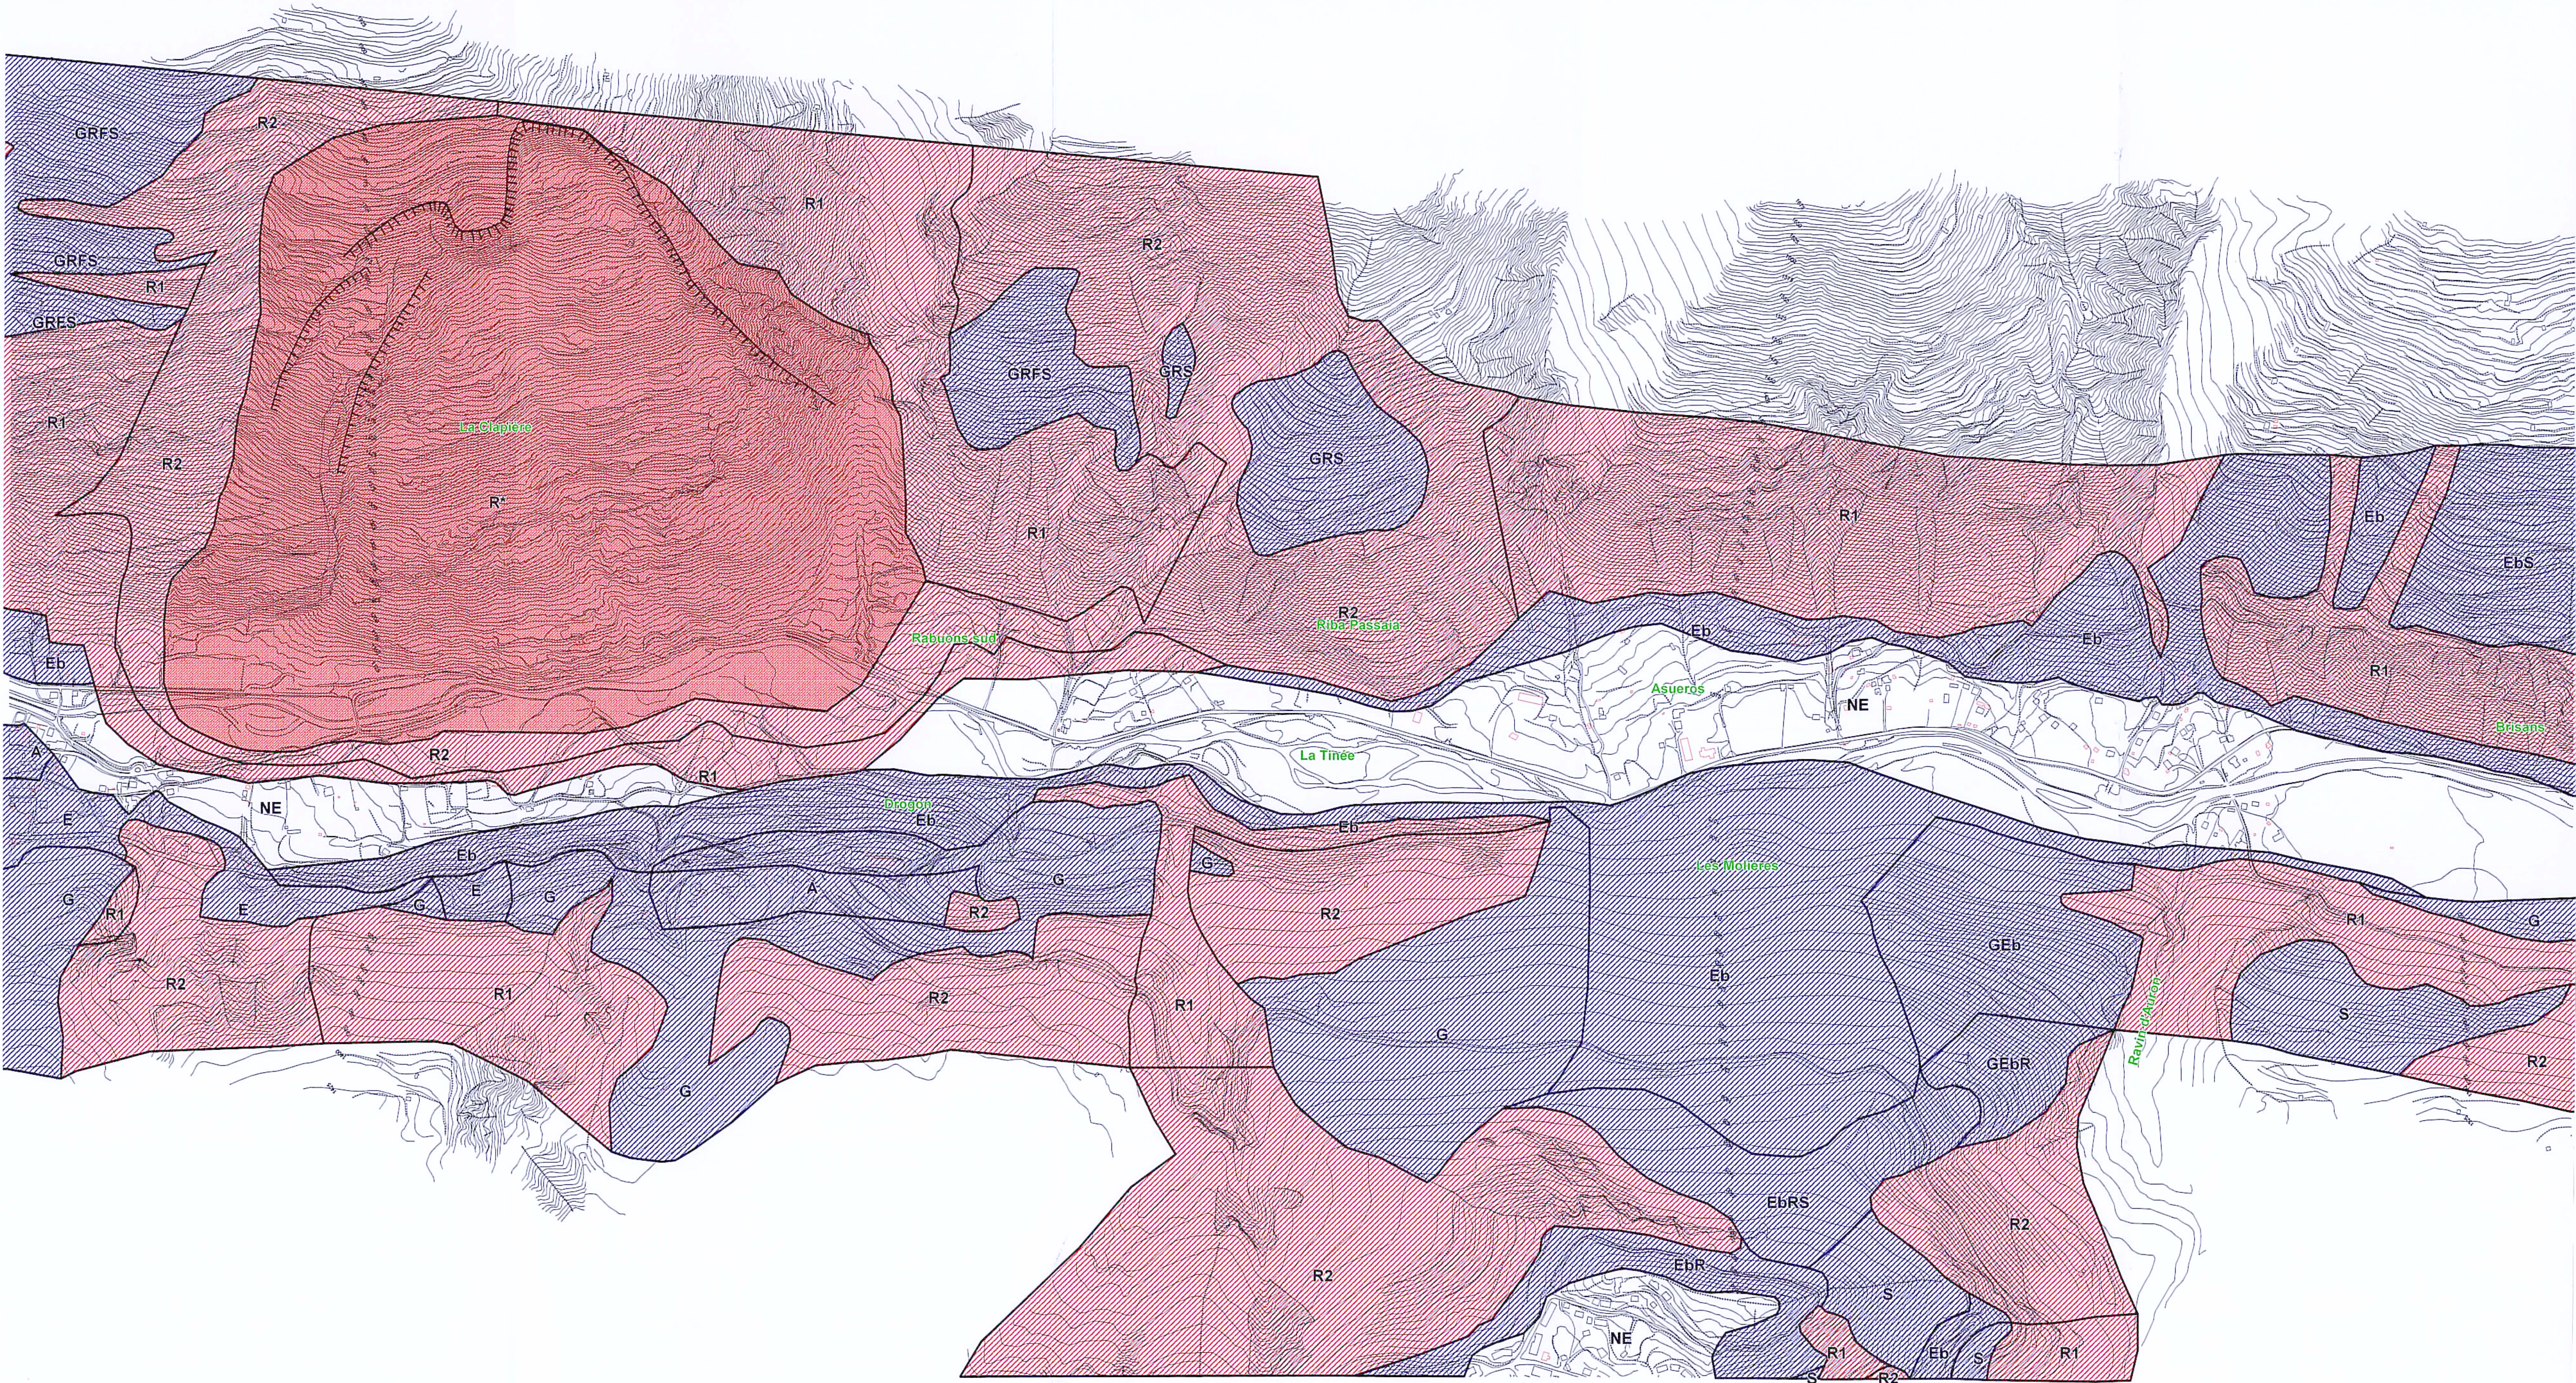

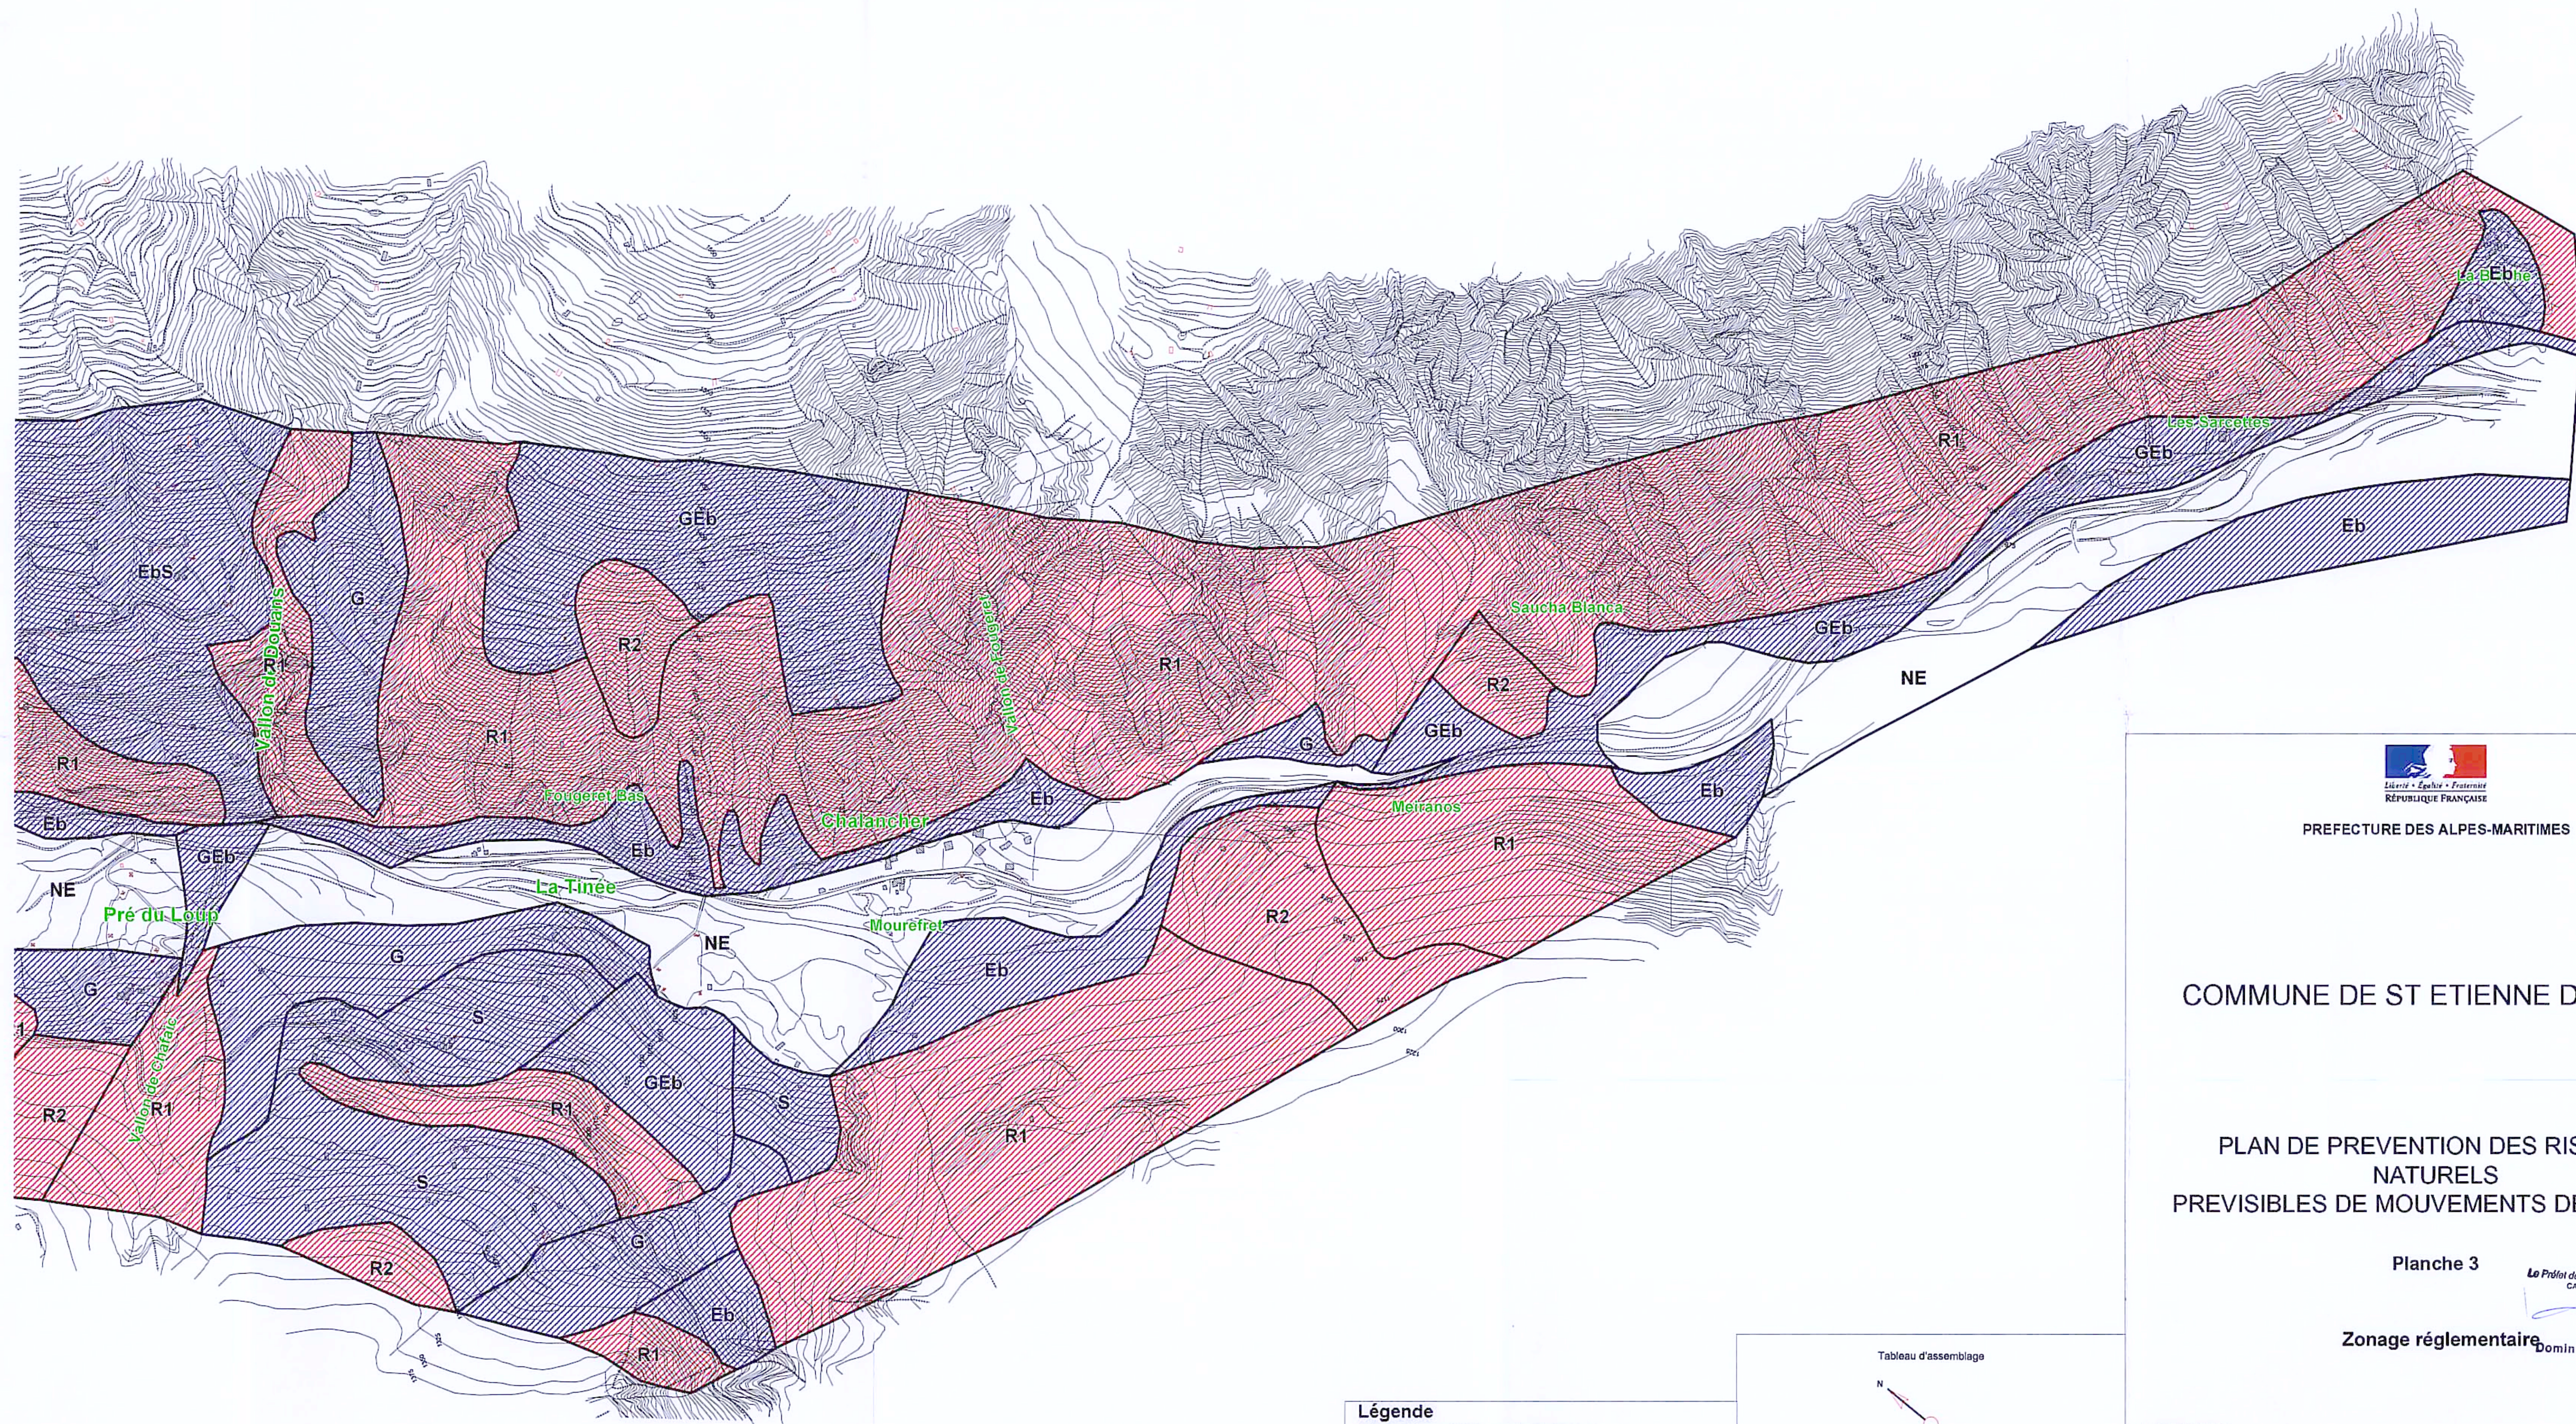


Légende

Disposition spécifiques du règlement

- zone rouge (aléa majeur de grande ampleur):
R1 - aléa d'éboulement en masse et de glissement de versant
R2 - aléa d'éboulement uniquement
R2 - aléa éboulement, fluage, reptation, effondrement, glissement, ravinement
- zone bleue (aléa limité):
Eb - aléa chutes de blocs, éboulement
G - aléa glissement
S - aléa reptation
R - aléa ravinement
E - aléa effondrement
F - aléa fluage
A - aléa affaissement
- zone non exposée

Tableau d'assemblage

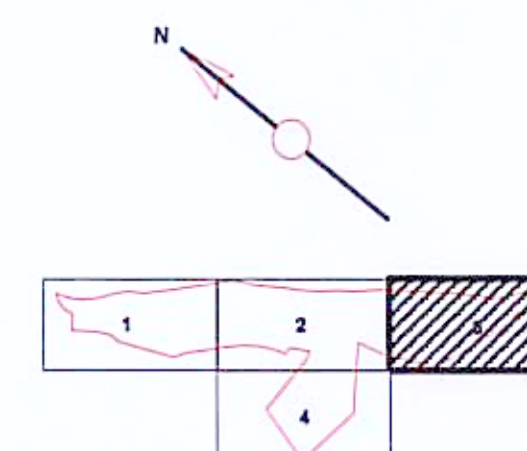

PREFECTURE DES ALPES-MARITIMES

COMMUNE DE ST ETIENNE DE TINEE

PLAN DE PREVENTION DES RISQUES
NATURELS
PREVISIBLES DE MOUVEMENTS DE TERRAIN

Planche 3

Zonage réglementaire

Le Préfet des Alpes-Maritimes
GAB-A 2439

Dominique VIAN

Echelle : 1/5000

JUILLET 2007

PRESCRIPTION DE LA MODIFICATION DU PPR : 17 OCT. 2007

DELIBERATION DU CONSEIL MUNICIPAL : 26 JAN. 2007

ENQUETE DU 26 MARS 2007 AU 11 MAI 2007

APPROBATION DU PPR : 31 JUIL. 2007

DIRECTION DEPARTEMENTALE DE L'EQUIPEMENT
SERVICE AMENAGEMENT ENVIRONNEMENT ET TRANSPORTS



COMMUNE DE ST ETIENNE DE TINEE

PLAN DE PREVENTION DES RISQUES NATURELS PREVISIBLES DE MOUVEMENTS DE TERRAIN

Planche 4

Zonage réglementaire

Le Préfet des Alpes-Maritimes
CAB-A 2439
Dominique VIAN

Echelle : 1/5000

JUILLET 2007

PRESCRIPTION DE LA MODIFICATION DU PPR : 17 OCT. 2007

DELIBERATION DU CONSEIL MUNICIPAL : 26 JAN. 2007



ENQUETE DU 26 MARS 2007 AU 11 MAI 2007

APPROBATION DU PPR : 31 JUIL. 2007

DIRECTION DEPARTEMENTALE DE L'EQUIPEMENT
SERVICE AMENAGEMENT ENVIRONNEMENT ET TRANSPORTS



Tableau d'assemblage

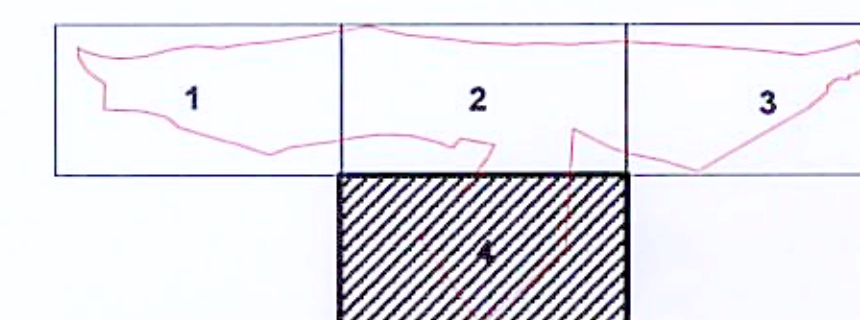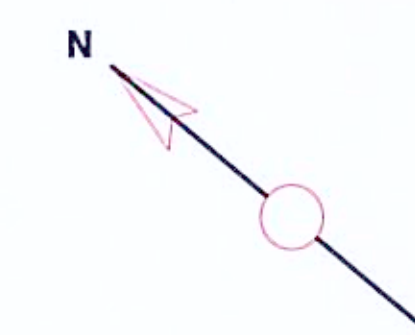

Légende

Disposition spécifiques du règlement

- zone rouge (aléa majeur de grande ampleur):
- R1 - aléa d'éboulement en masse et de glissement de versant
 - R2 - aléa d'éboulement, fluage, reptation, effondrement, glissement, revirement
- zone bleue (aléa limité):
- Eb - aléa chutes de blocs, éboulement
 - G - aléa glissement
 - S - aléa reptation
 - R - aléa revirement
 - E - aléa effondrement
 - F - aléa fluage
 - A - aléa affaissement
- zone non exposée

