



DIRECTION DÉPARTEMENTALE
DE L'EQUIPEMENT
DE LA CHARENTE

Service de l'Urbanisme et de l'Habitat

PLAN DE PREVENTION DES RISQUES NATURELS

VALLEE DU BANDIAT
DE SOUFFRIGNAC A AGRIS
Secteur aval (de Chazelles à Agris)

Carte des zonages règlementaires

PPR APPROUVE LE 08 FEVRIER 2002


Echelle : 1/10 000





PLAN N°: Z1


LEGENDE

- Zone Rouge
- Zone bleue
- Cote de sécurité en m NGF
- Limite de la zone inondable
- Limite de la hauteur d'eau > 1m
- Cours d'eau
- Limite de commune
- AGRIS Nom de commune

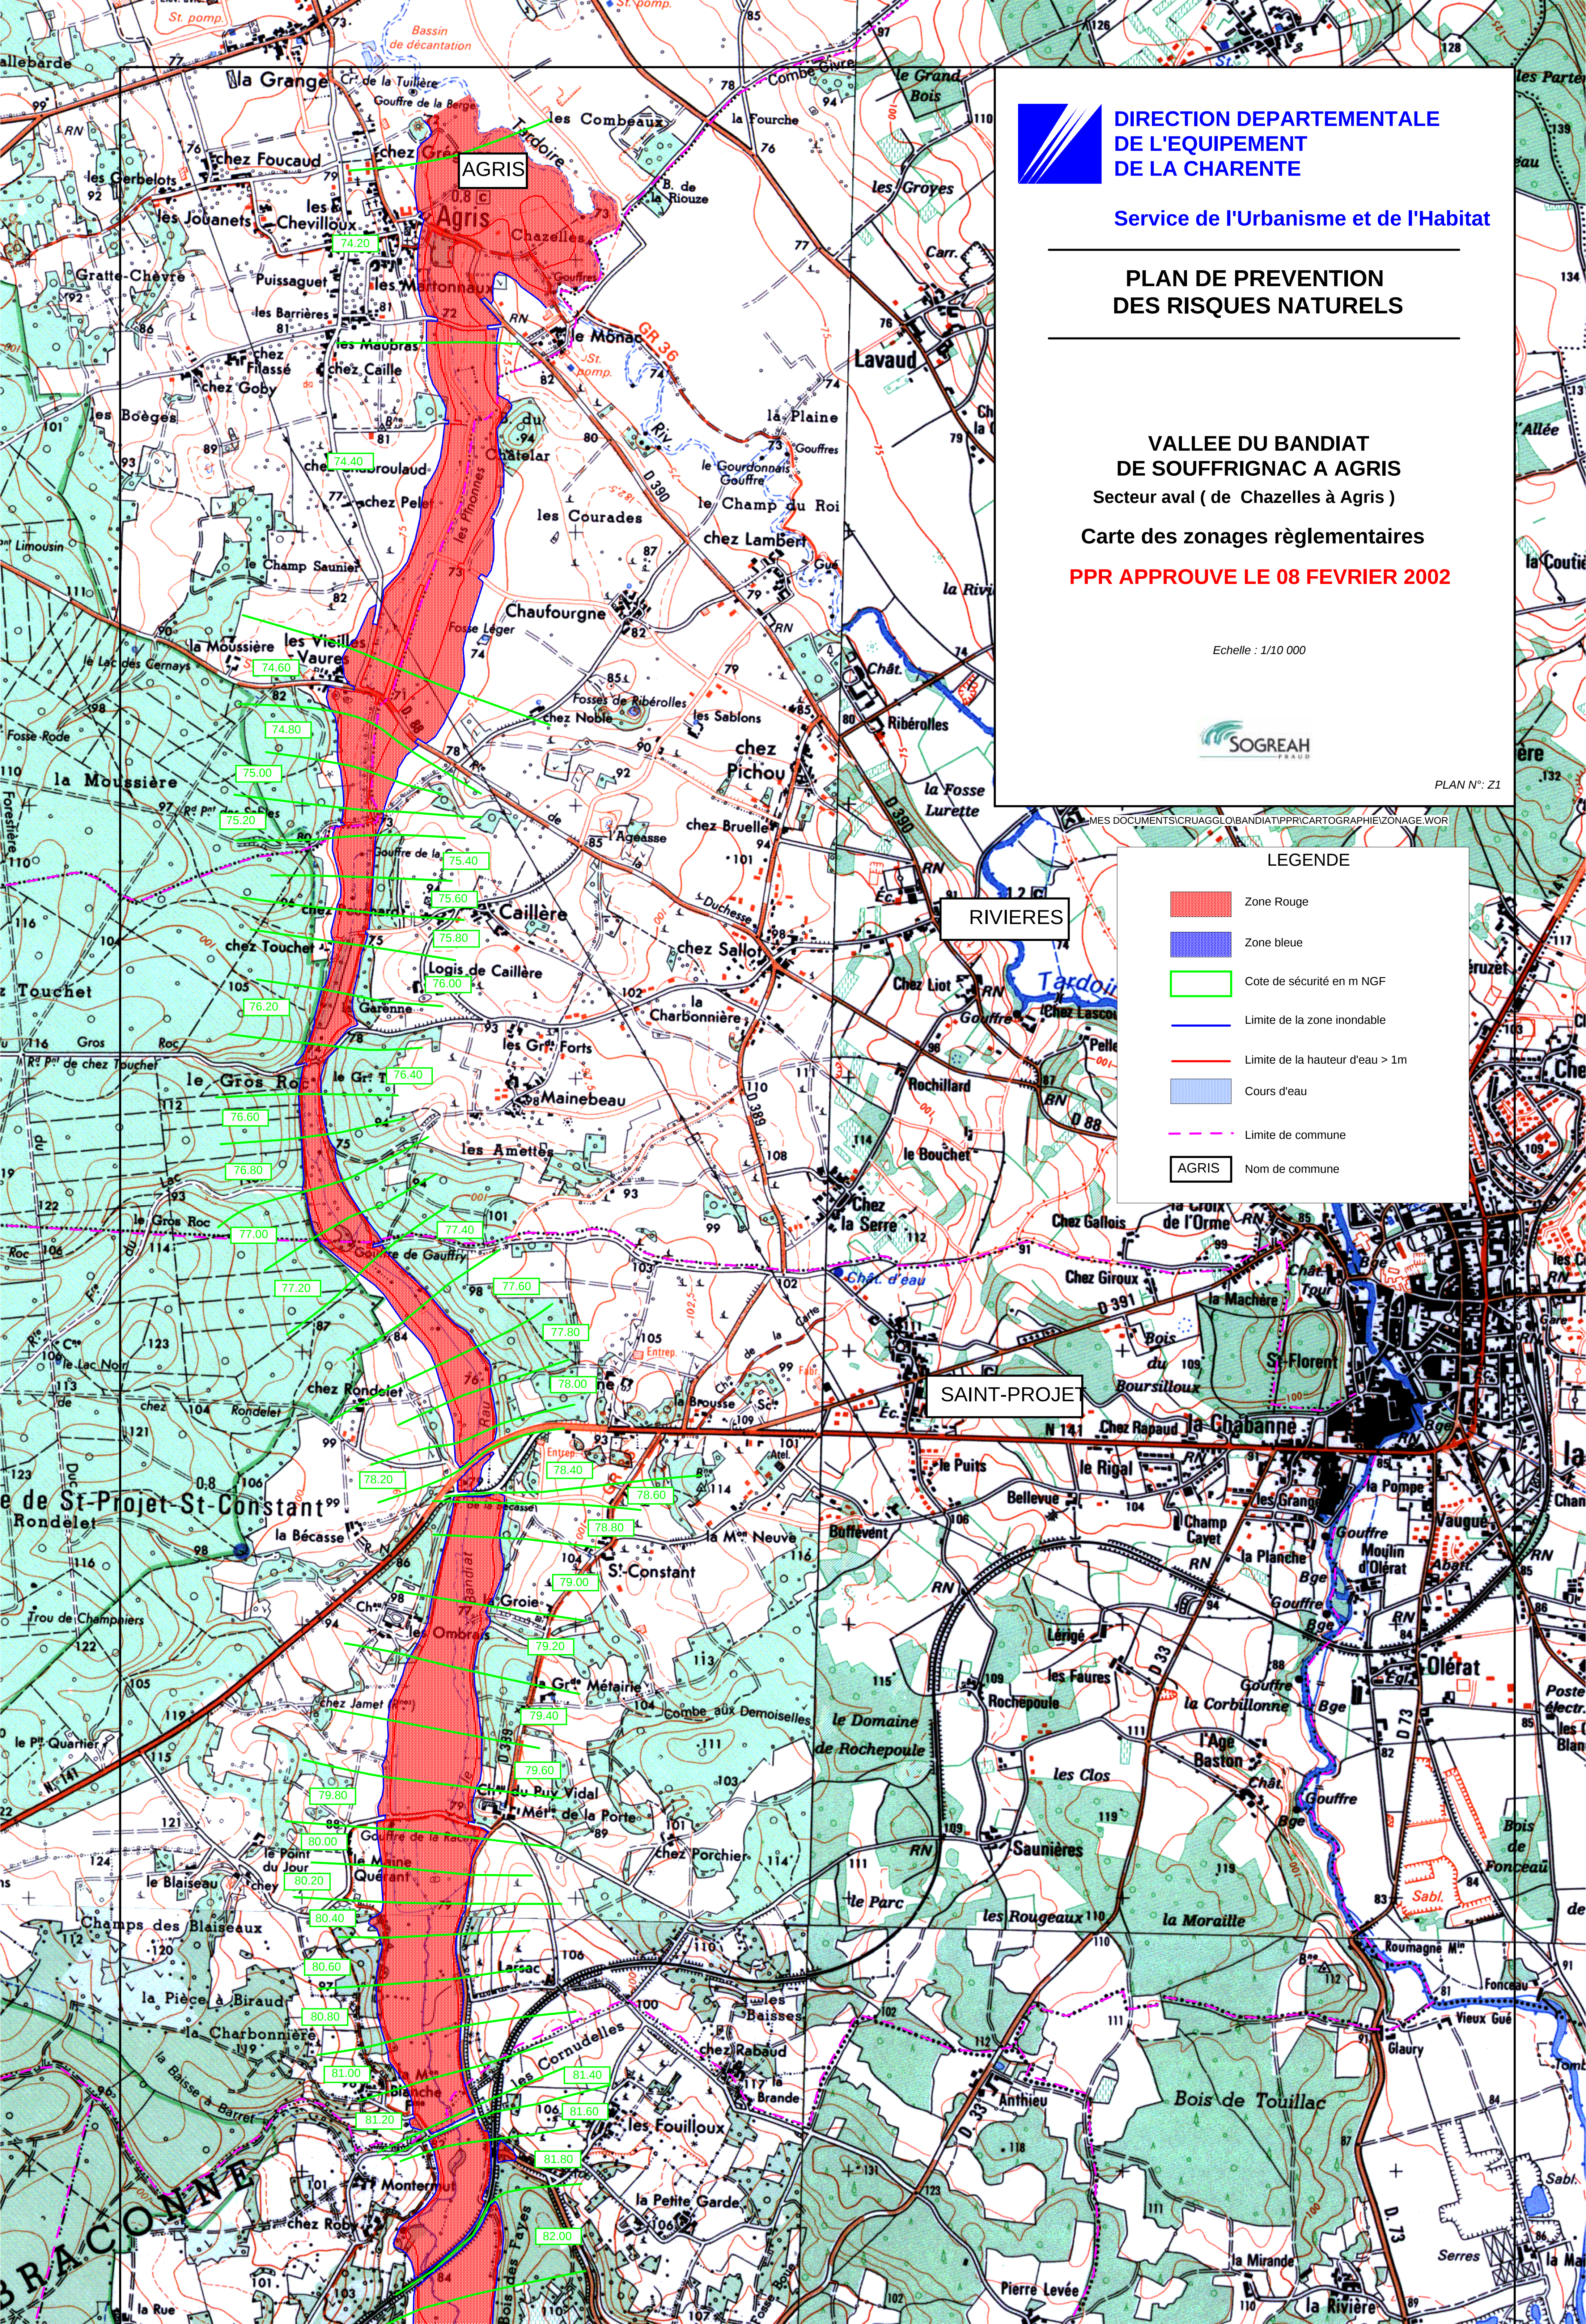

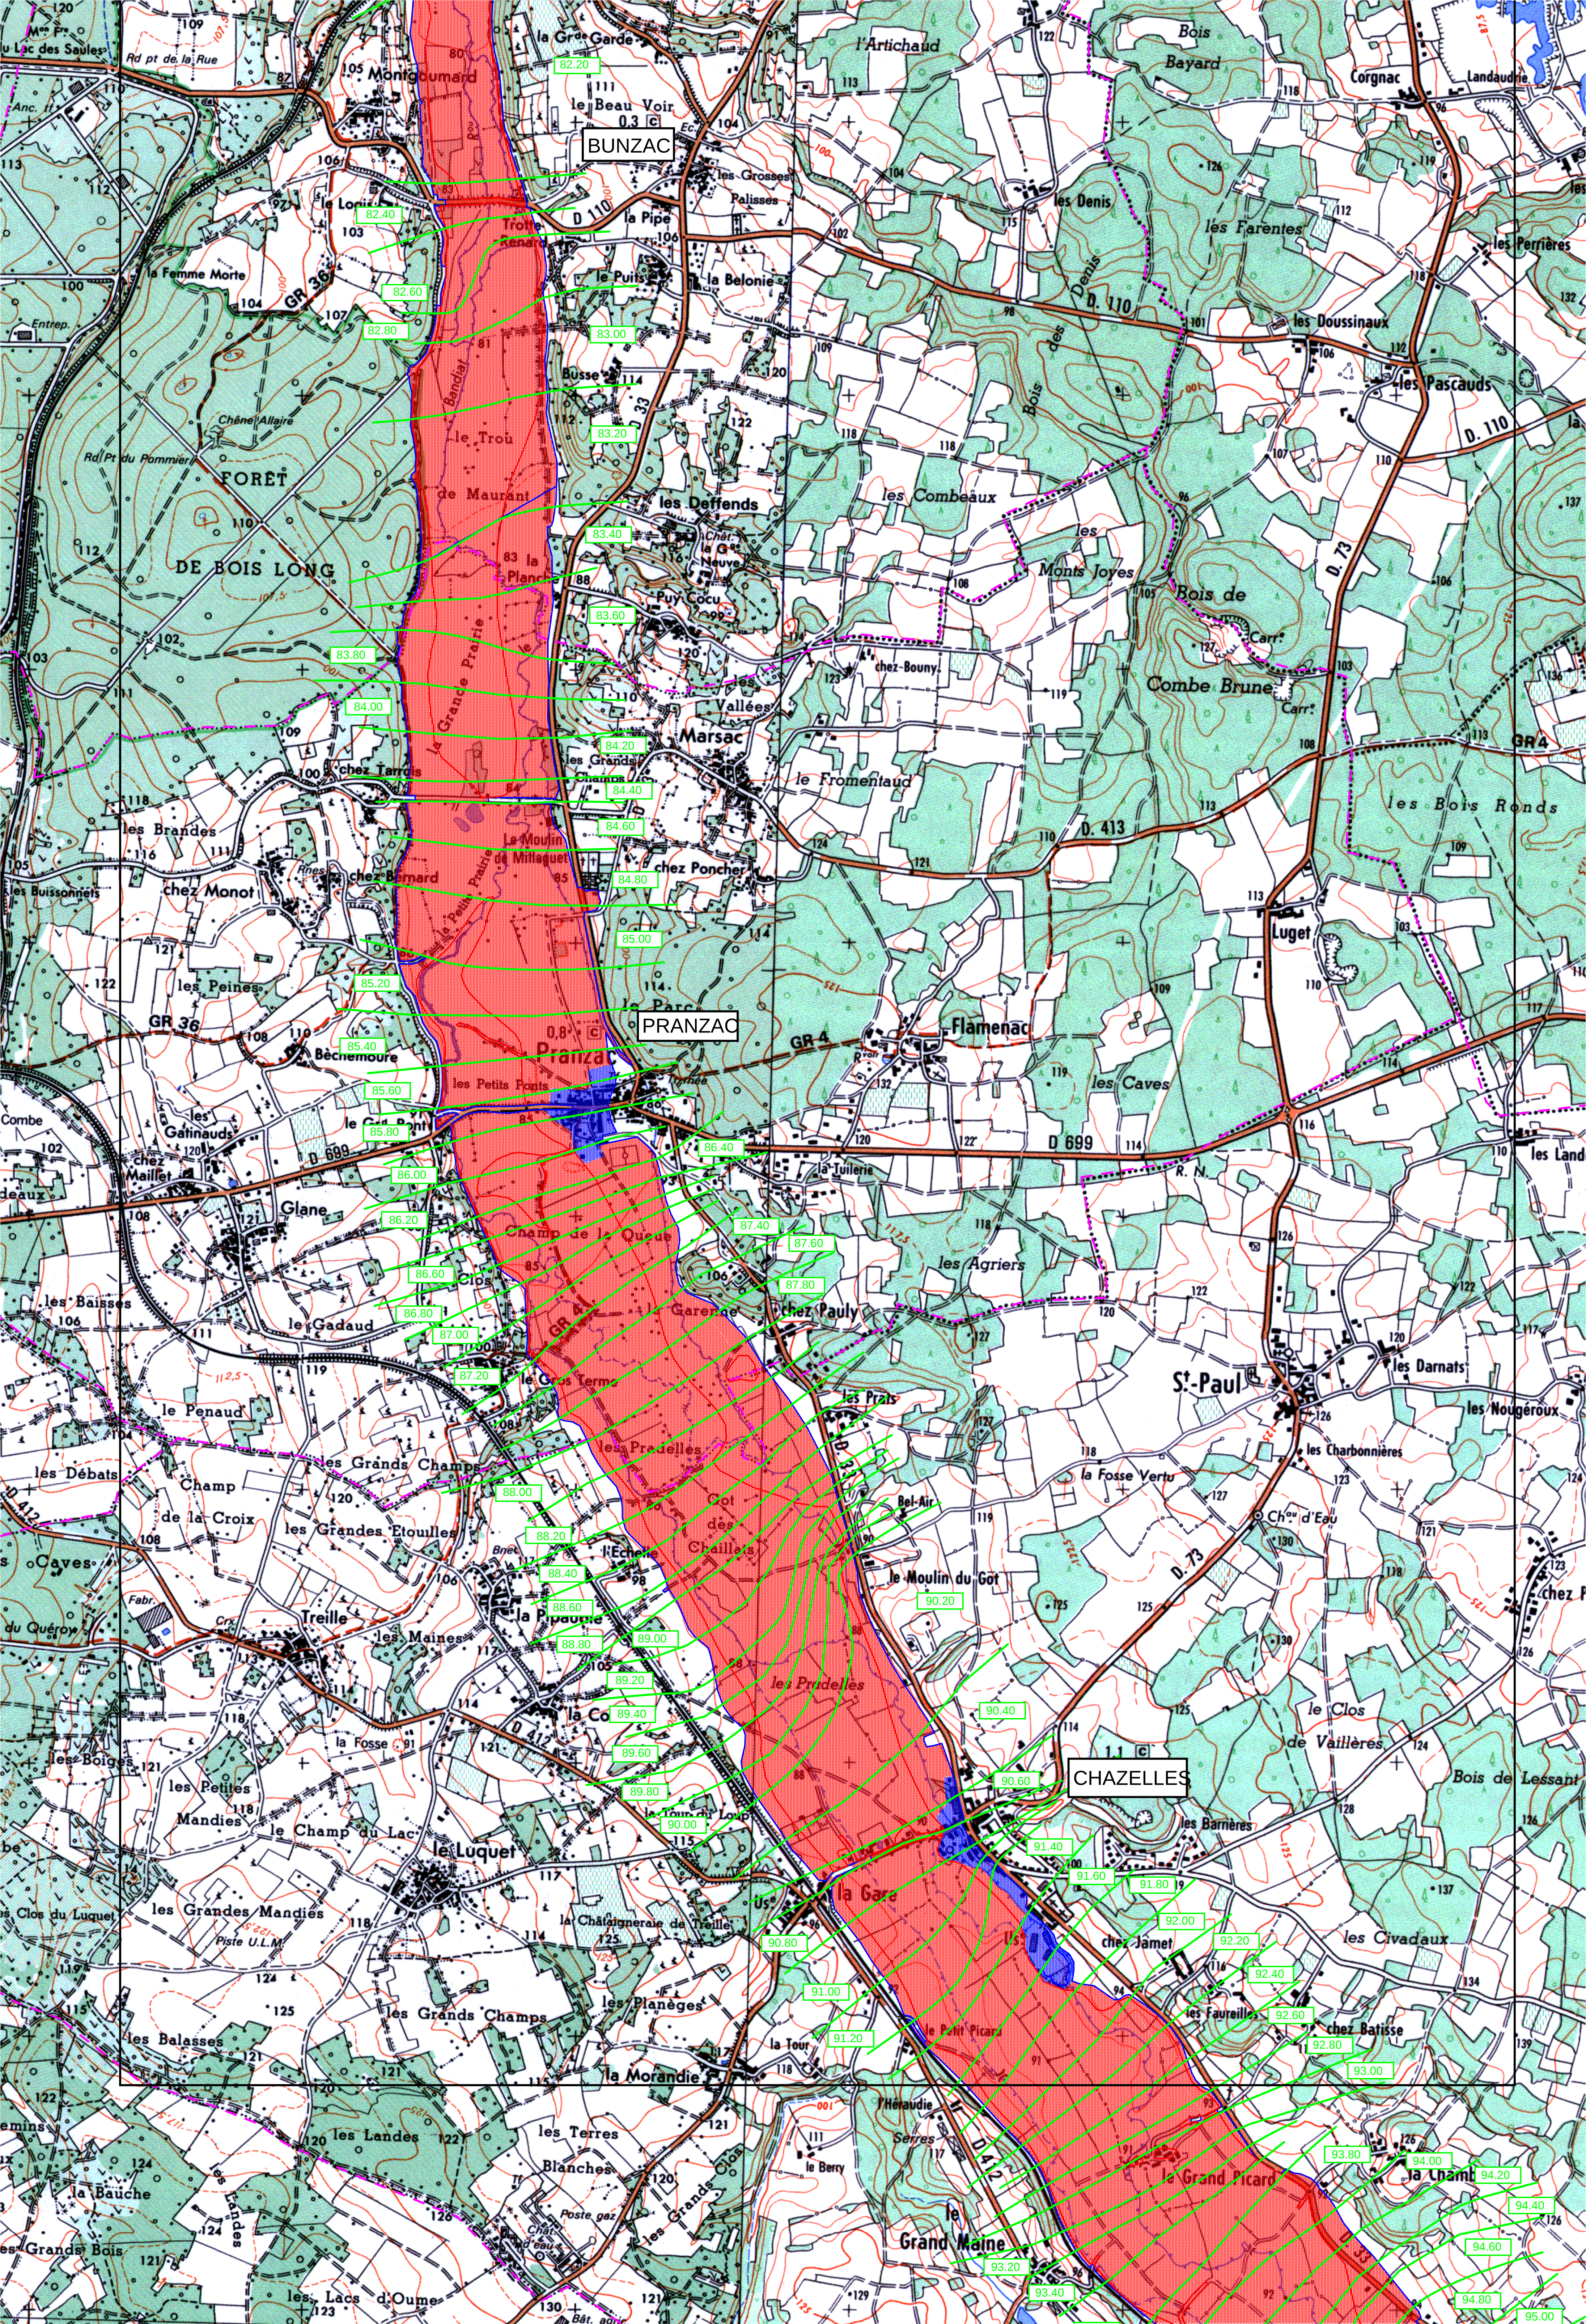

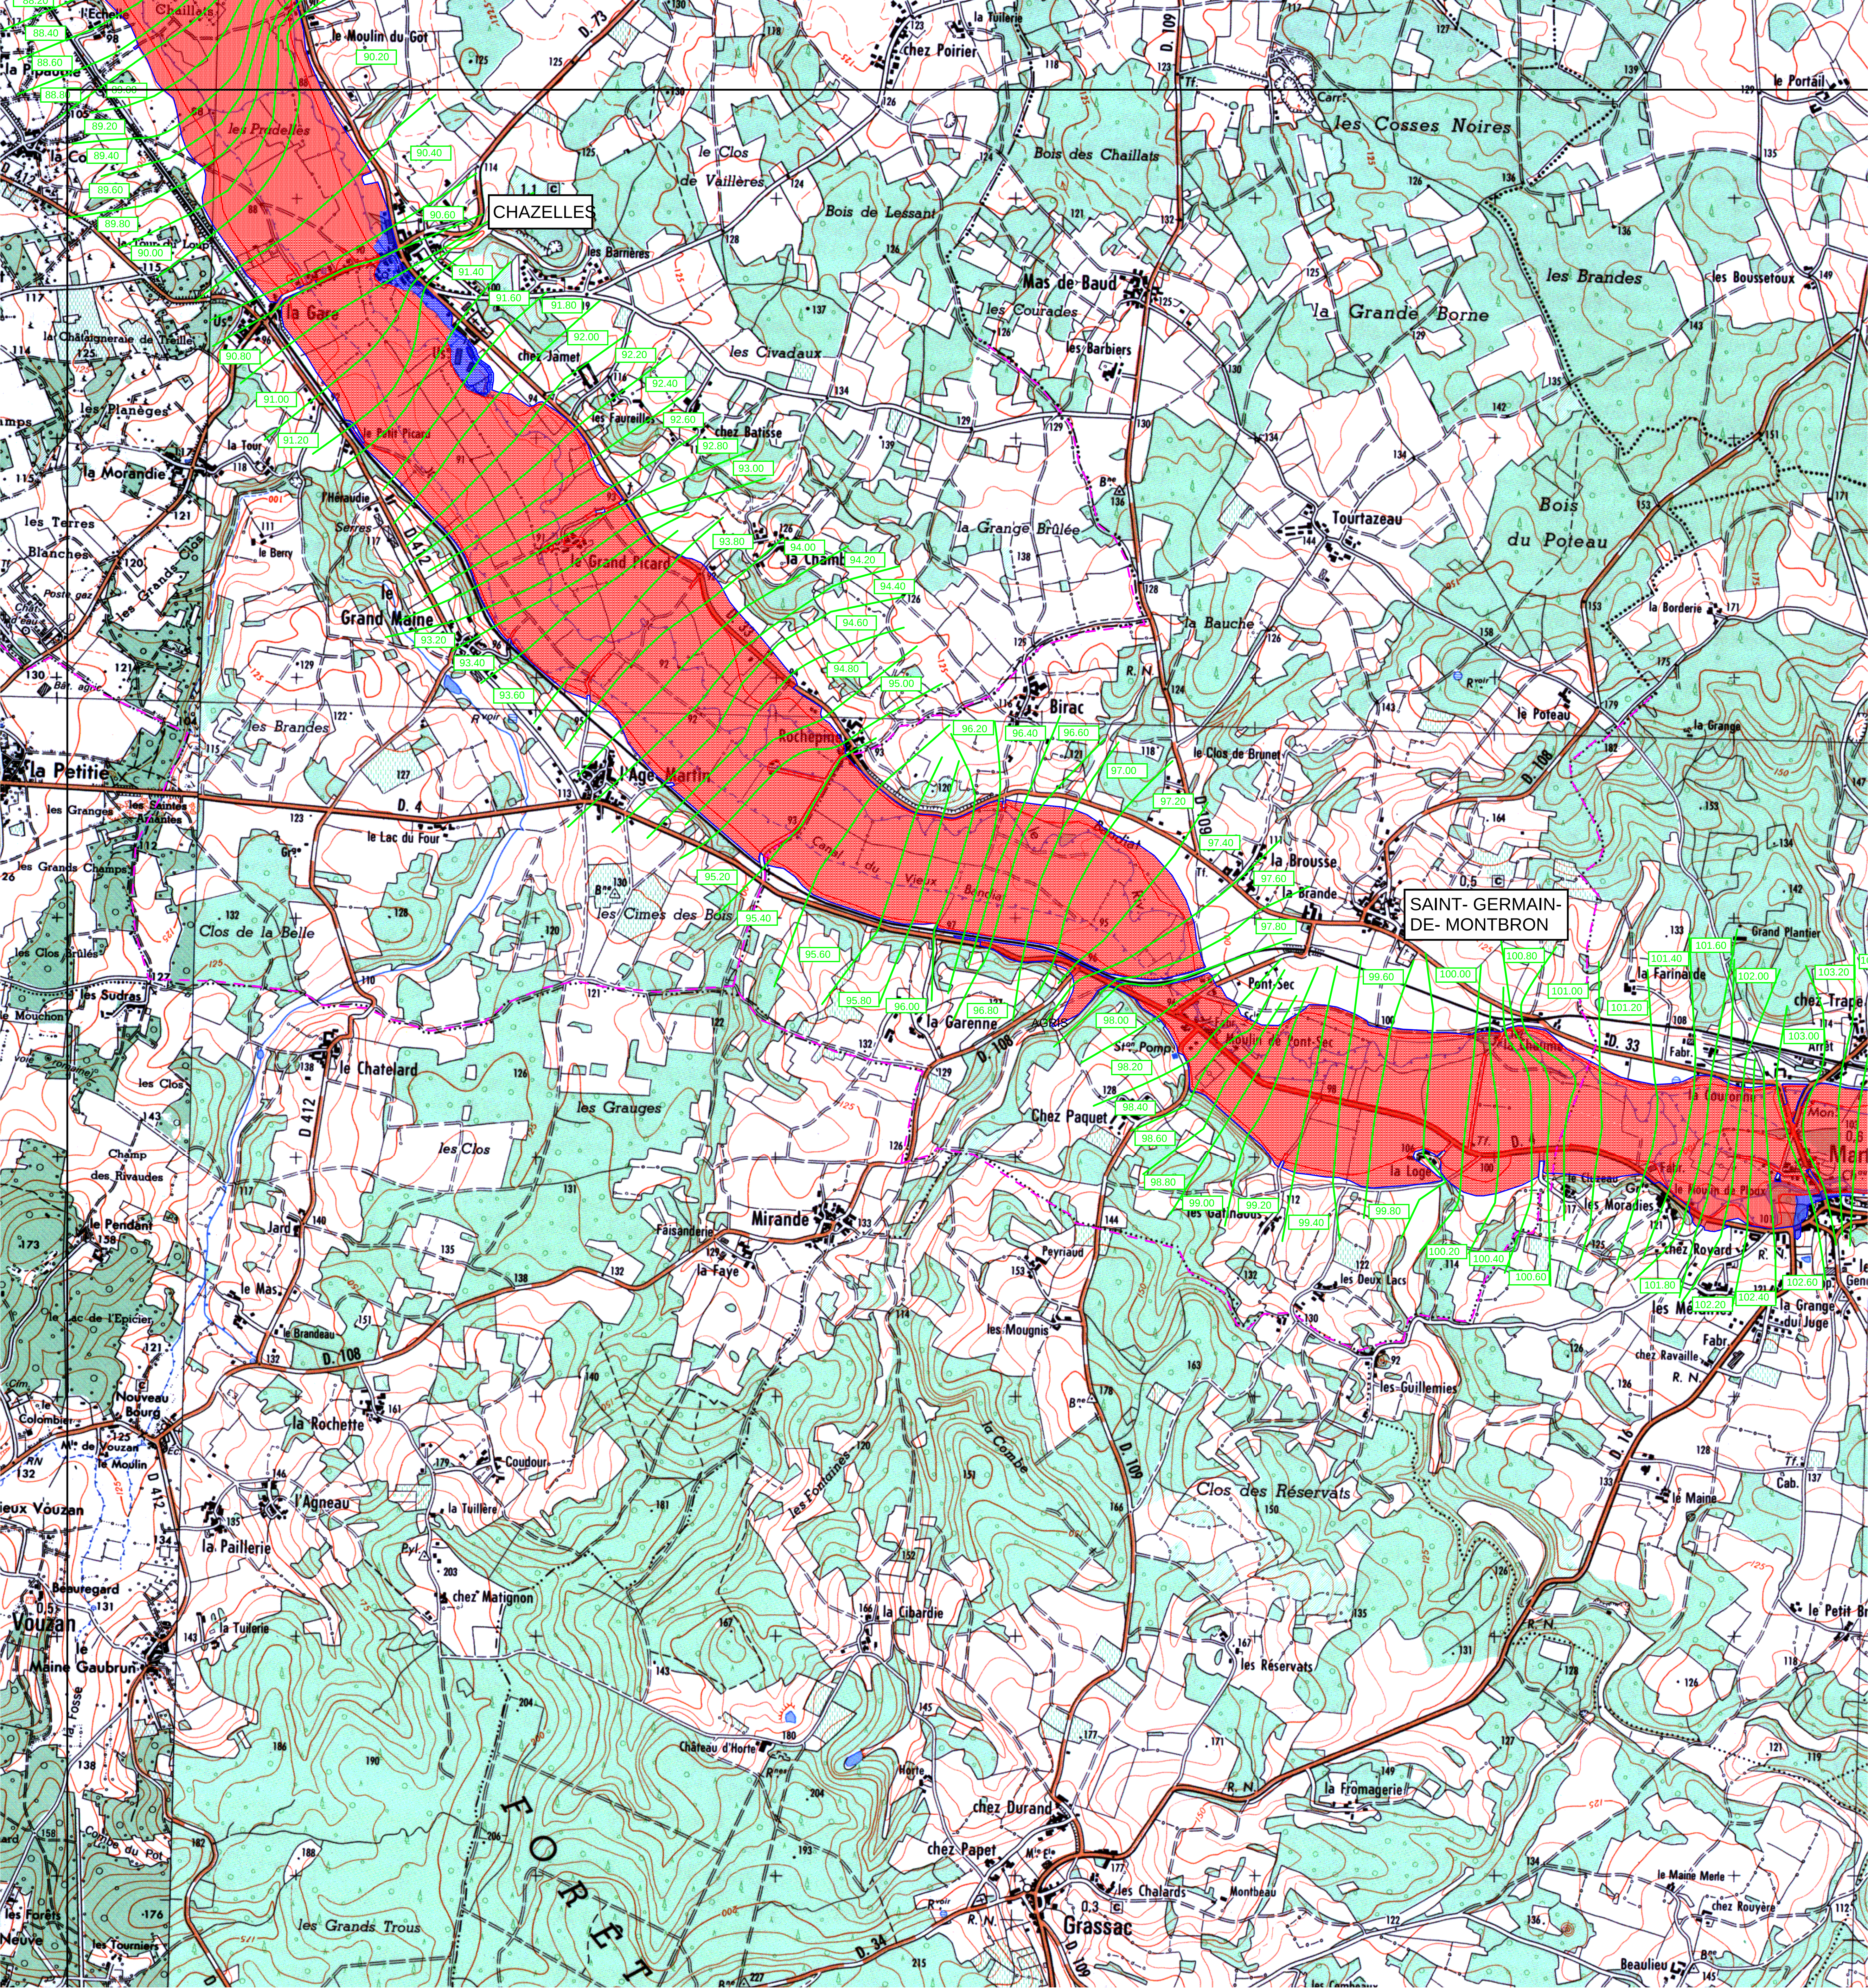

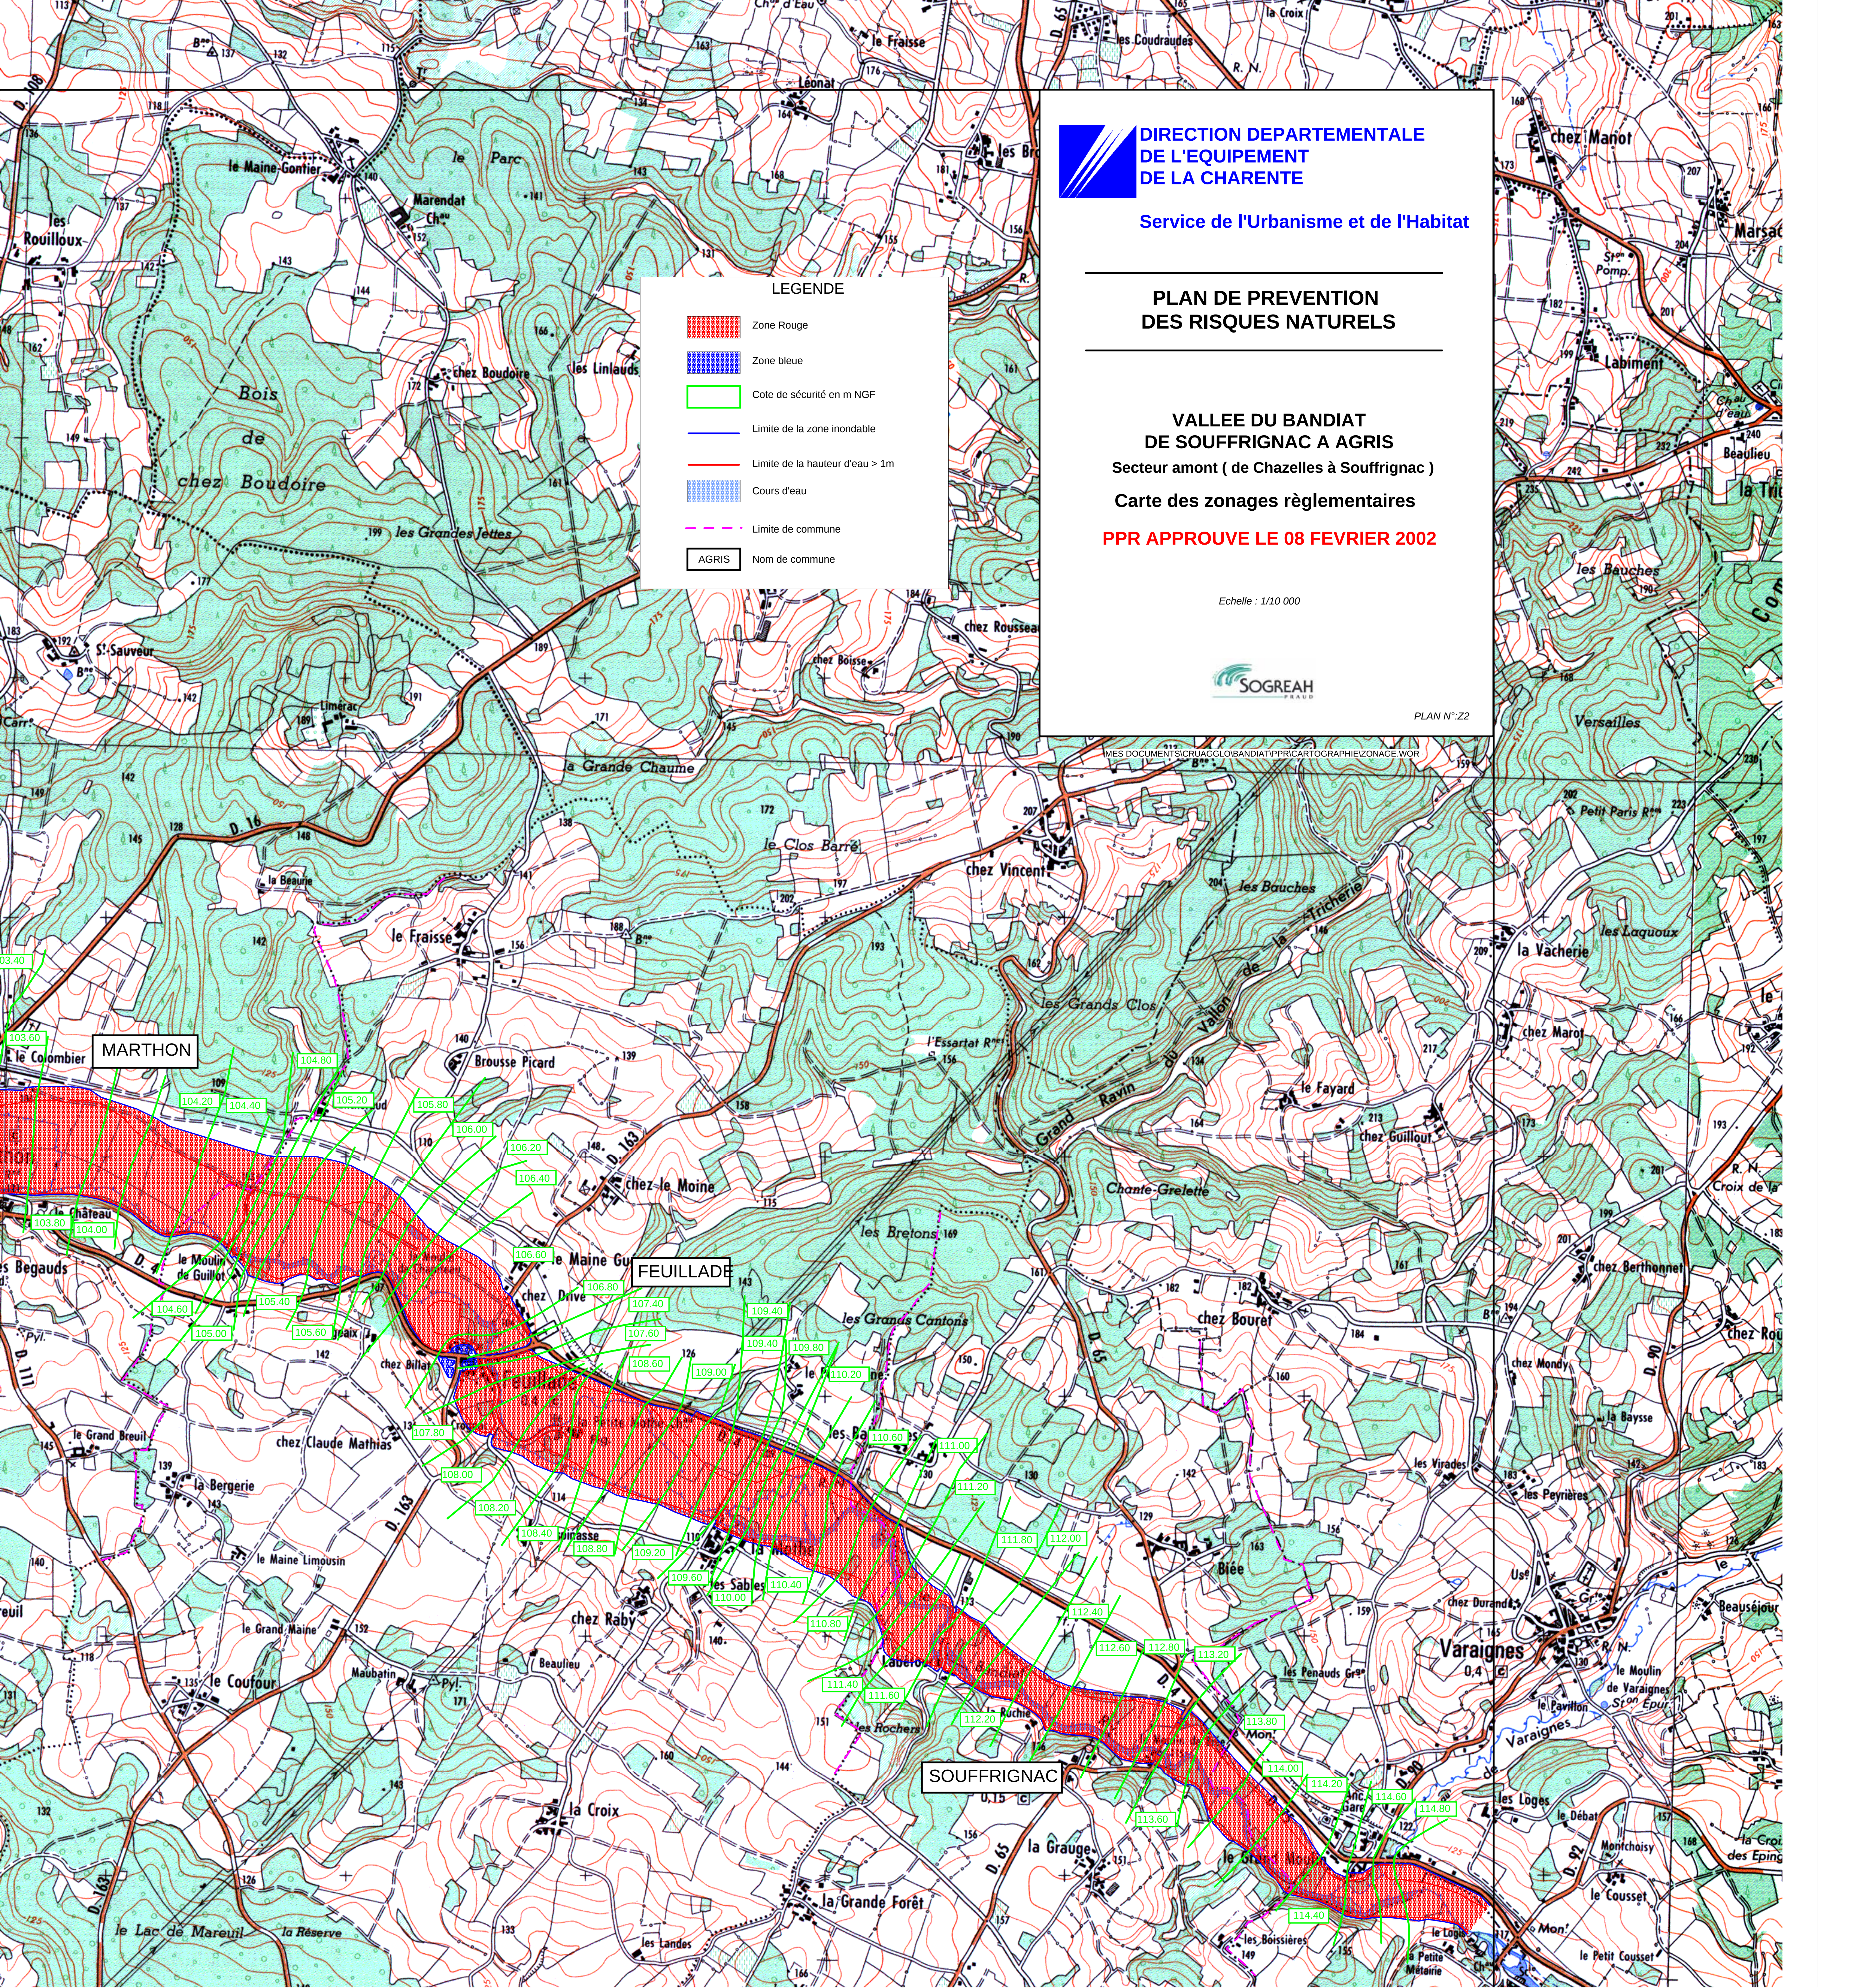

DIRECTION DEPARTEMENTALE
DE L'EQUIPEMENT
DE LA CHARENTE

Service de l'Urbanisme et de l'Habitat

PLAN DE PREVENTION DES RISQUES NATURELS

VALLEE DU BANDIAT
DE SOUFFRIGNAC A AGRIS
Secteur amont (de Chazelles à Souffrignac)
Carte des zonages réglementaires

PPR APPROUVE LE 08 FEVRIER 2002

Echelle : 1/10 000



PLAN N°:22

LEGENDE	
	Zone Rouge
	Zone bleue
	Cote de sécurité en m NGF
	Limite de la zone inondable
	Limite de la hauteur d'eau > 1m
	Cours d'eau
	Limite de commune
	AGRIS Nom de commune