


ANSAC  
SUR VIENNE

CONFOLENS

SAINT MAURICE  
DES LION

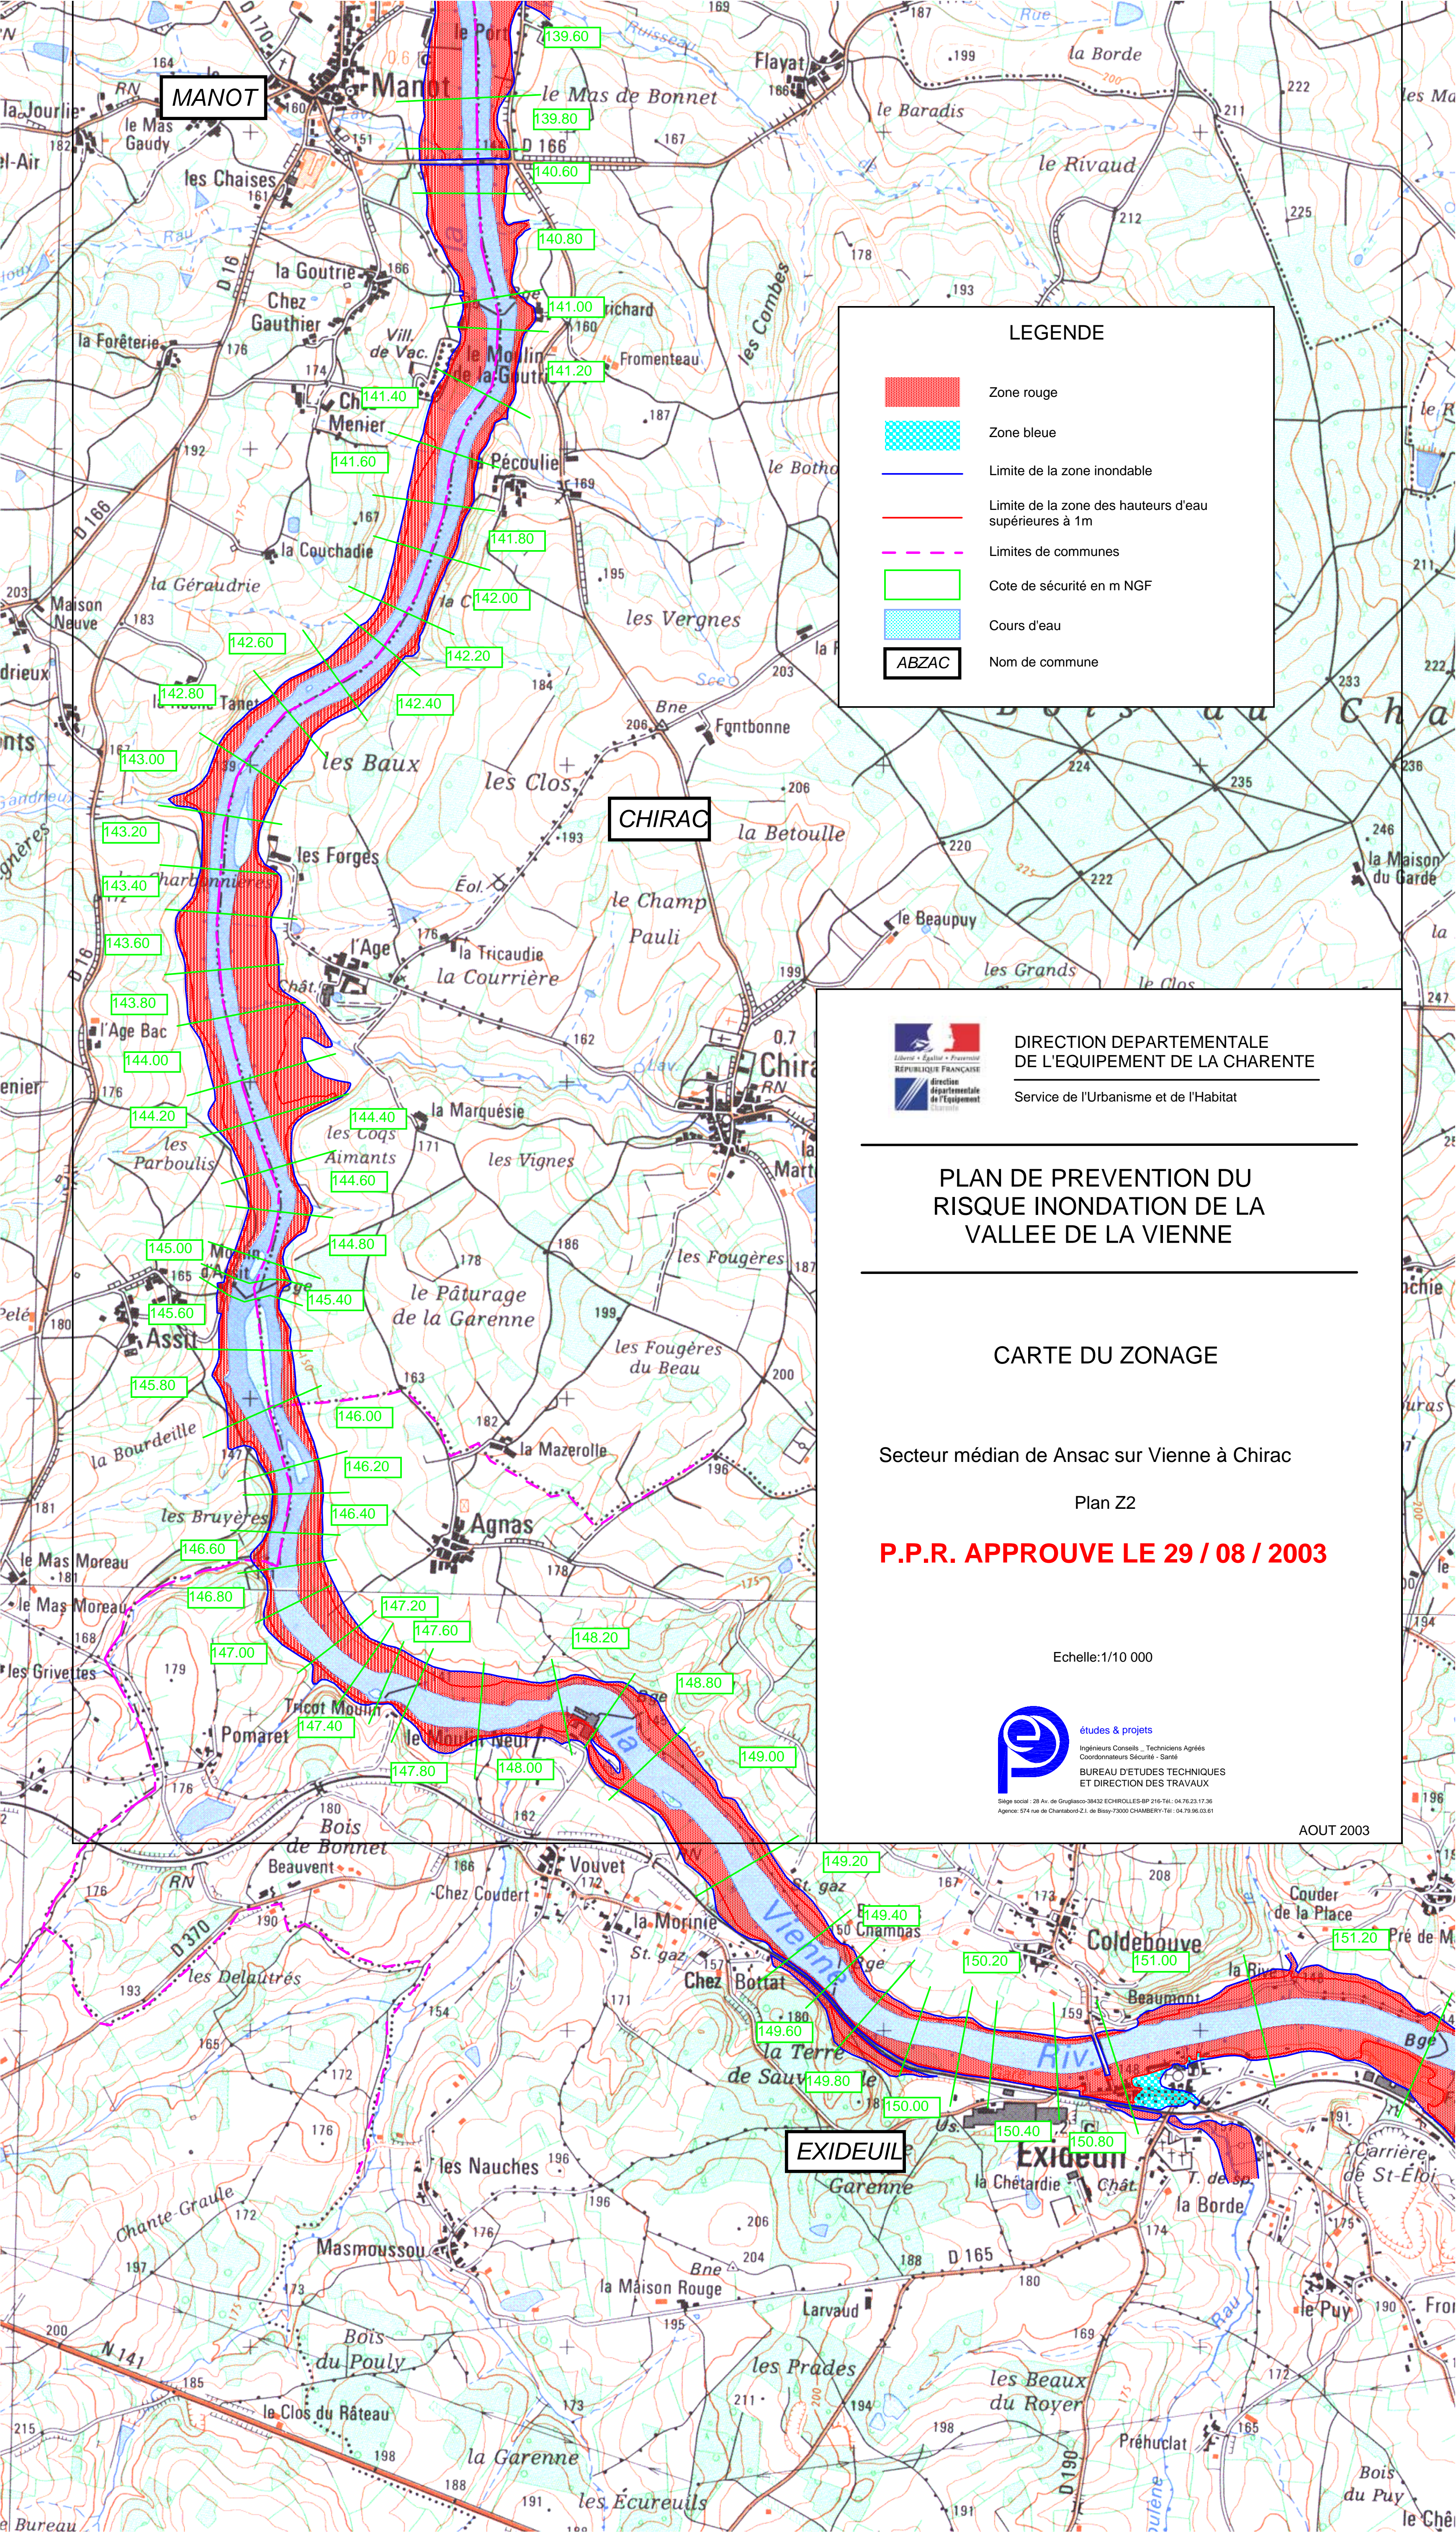












MANOT

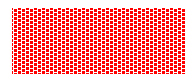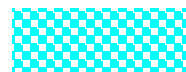CHIRAC

EXIDEUIL

### LEGENDE

-  Zone rouge
-  Zone bleue
-  Limite de la zone inondable
-  Limite de la zone des hauteurs d'eau supérieures à 1m
-  Limites de communes
-  Cote de sécurité en m NGF
-  Cours d'eau
-  ABZAC
-  Nom de commune



DIRECTION DÉPARTEMENTALE  
DE L'ÉQUIPEMENT DE LA CHARENTE

Service de l'Urbanisme et de l'Habitat

## PLAN DE PREVENTION DU RISQUE INONDATION DE LA VALLEE DE LA VIENNE

### CARTE DU ZONAGE

Secteur médian de Ansac sur Vienne à Chirac

Plan Z2

**P.P.R. APPROUVE LE 29 / 08 / 2003**

Echelle:1/10 000




études & projets  
Ingénieurs Conseils - Techniciens Agréés  
Coordonnateurs Sécurité - Santé  
BUREAU D'ETUDES TECHNIQUES  
ET DIRECTION DES TRAVAUX

Siège social : 28 Av. de Grugliasco-38432 ECHROLLES-BP 216-Tel.: 04.76.23.17.36  
Agence: 574 rue de Chantabord-Z.I. de Blaisy-73000 CHAMBERY-Tel.: 04.79.96.03.61

AOUT 2003



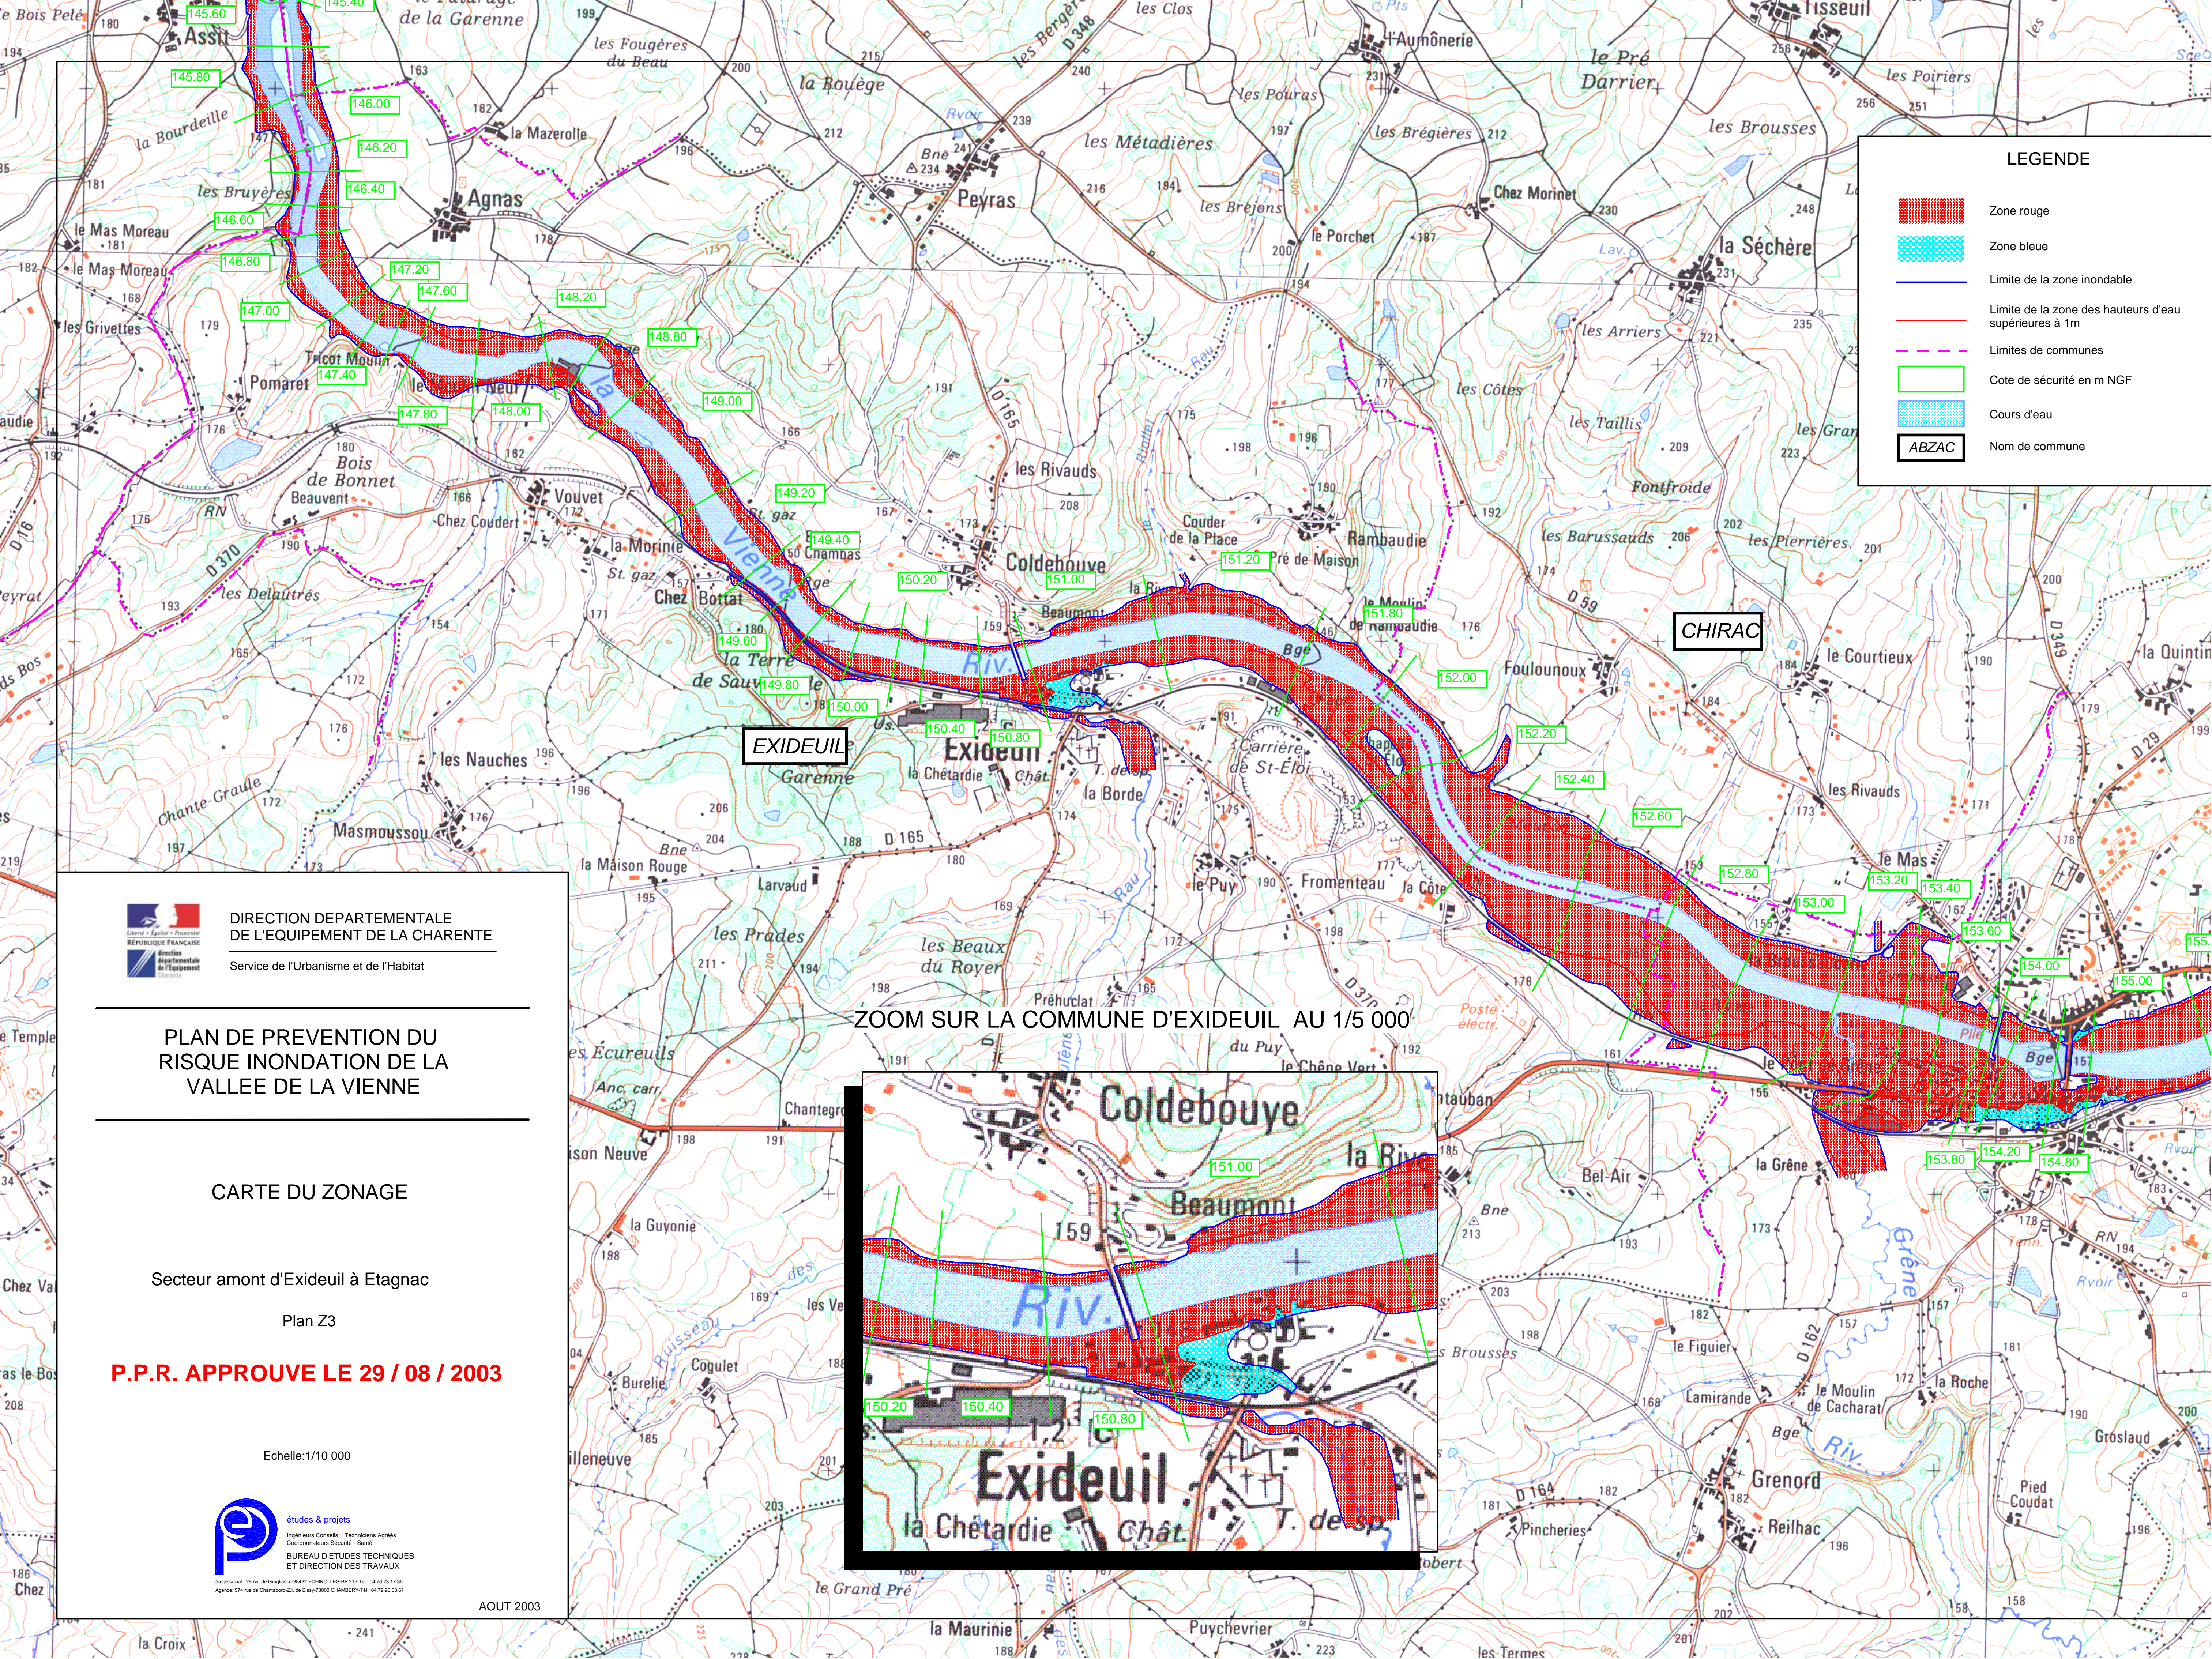

LEGENDE

Zone rouge

Zone bleue

Limite de la zone inondable

Limite de la zone des hauteurs d'eau supérieures à 1m

Limites de communes

Cote de sécurité en m NGF

Cours d'eau

ABZAC

Nom de commune



DIRECTION DÉPARTEMENTALE  
DE L'ÉQUIPEMENT DE LA CHARENTE

Service de l'Urbanisme et de l'Habitat

PLAN DE PREVENTION DU  
RISQUE INONDATION DE LA  
VALLÉE DE LA VIENNE

CARTE DU ZONAGE

Secteur amont d'Exideuil à Etagnac

Plan Z3

**P.P.R. APPROUVE LE 29 / 08 / 2003**

Echelle:1/10 000




études & projets  
Ingénieurs-Conseils - Techniciens Agréés  
Coordonnateurs Sécurité - Santé  
BUREAU D'ÉTUDES TECHNIQUES  
ET DIRECTION DES TRAVAUX


Siège social : 28 Av. de Grugliasco-38432 ECHROLLES BP 216-Tel : 04 78 23 17 36  
Agence : 574 rue de Chantebert-21, de Blaisy-73000 CHAMBERY-Tel : 04 79 96 03 61

AOUT 2003

ZOOM SUR LA COMMUNE D'EXIDEUIL AU 1/5 000

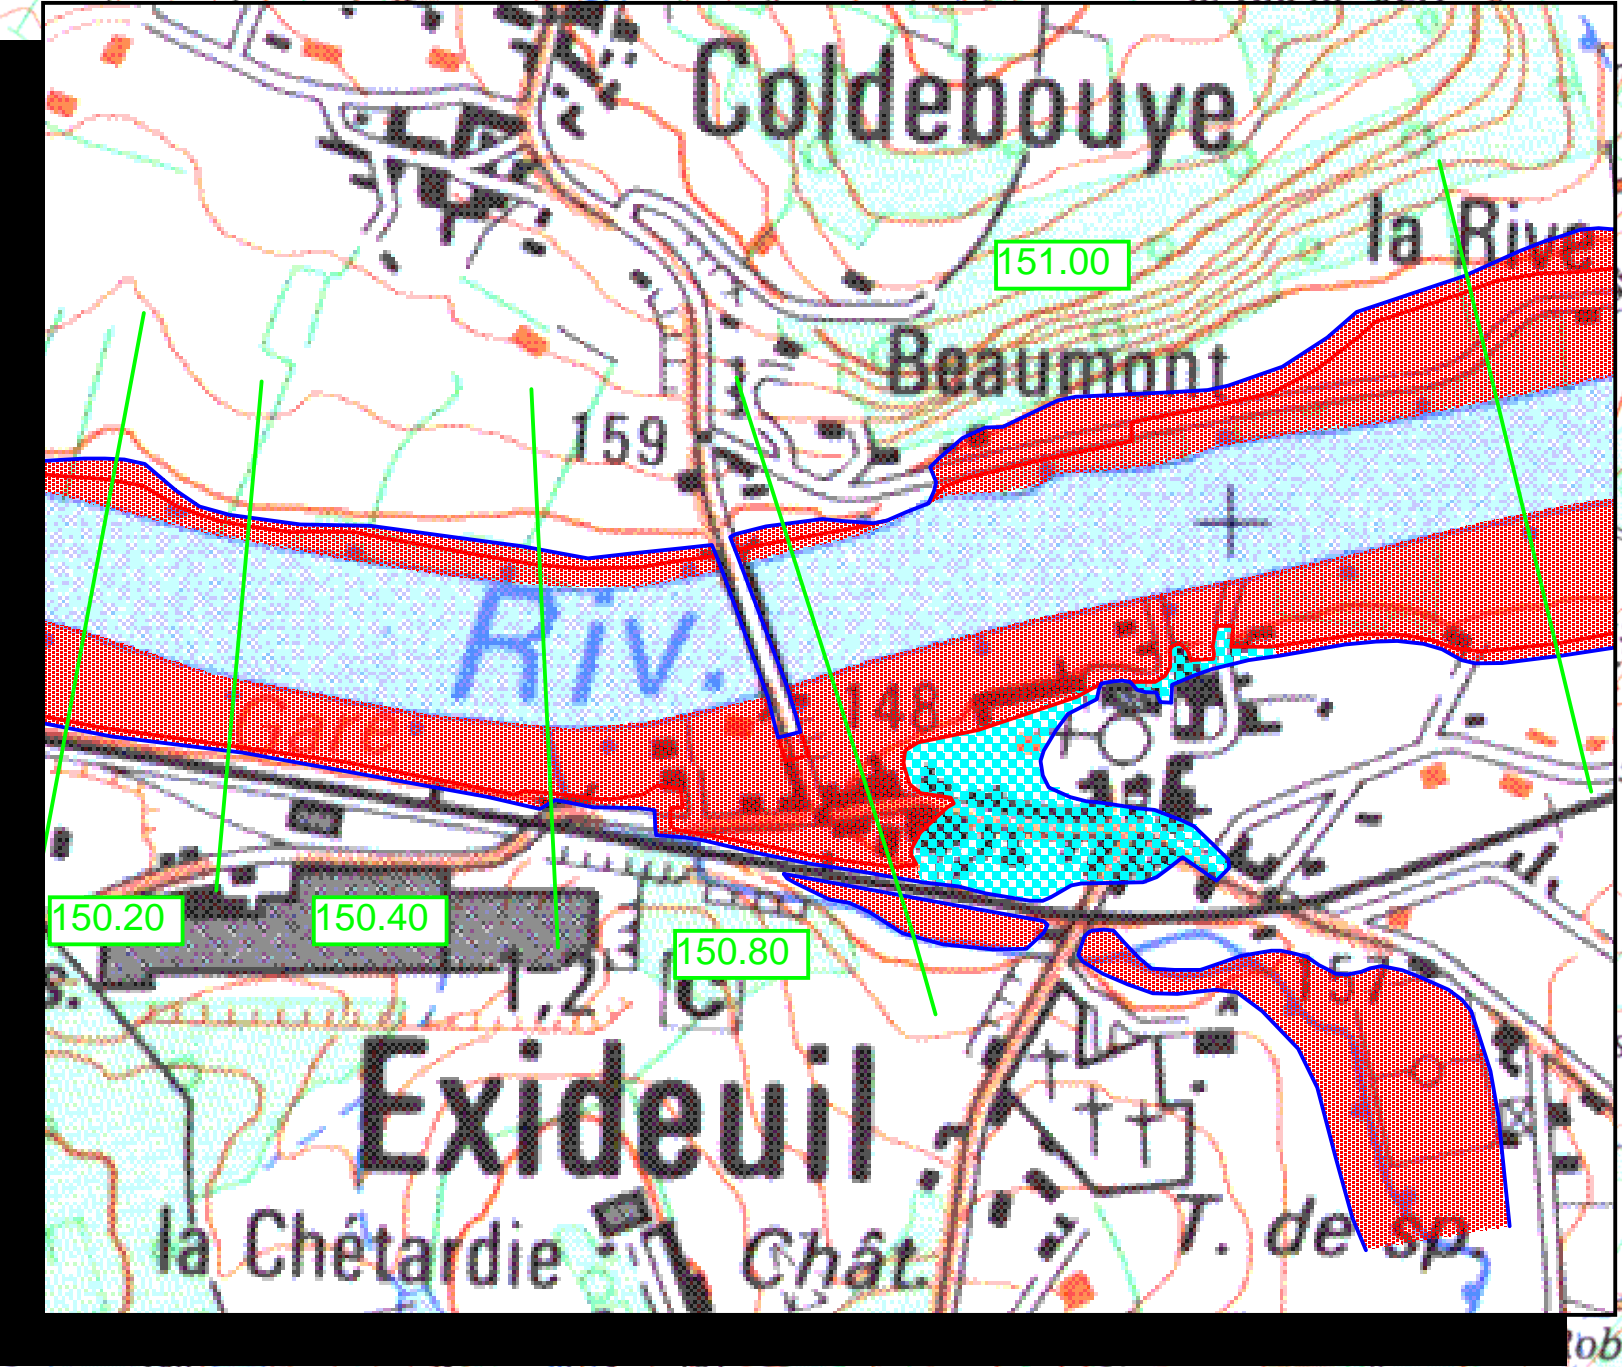



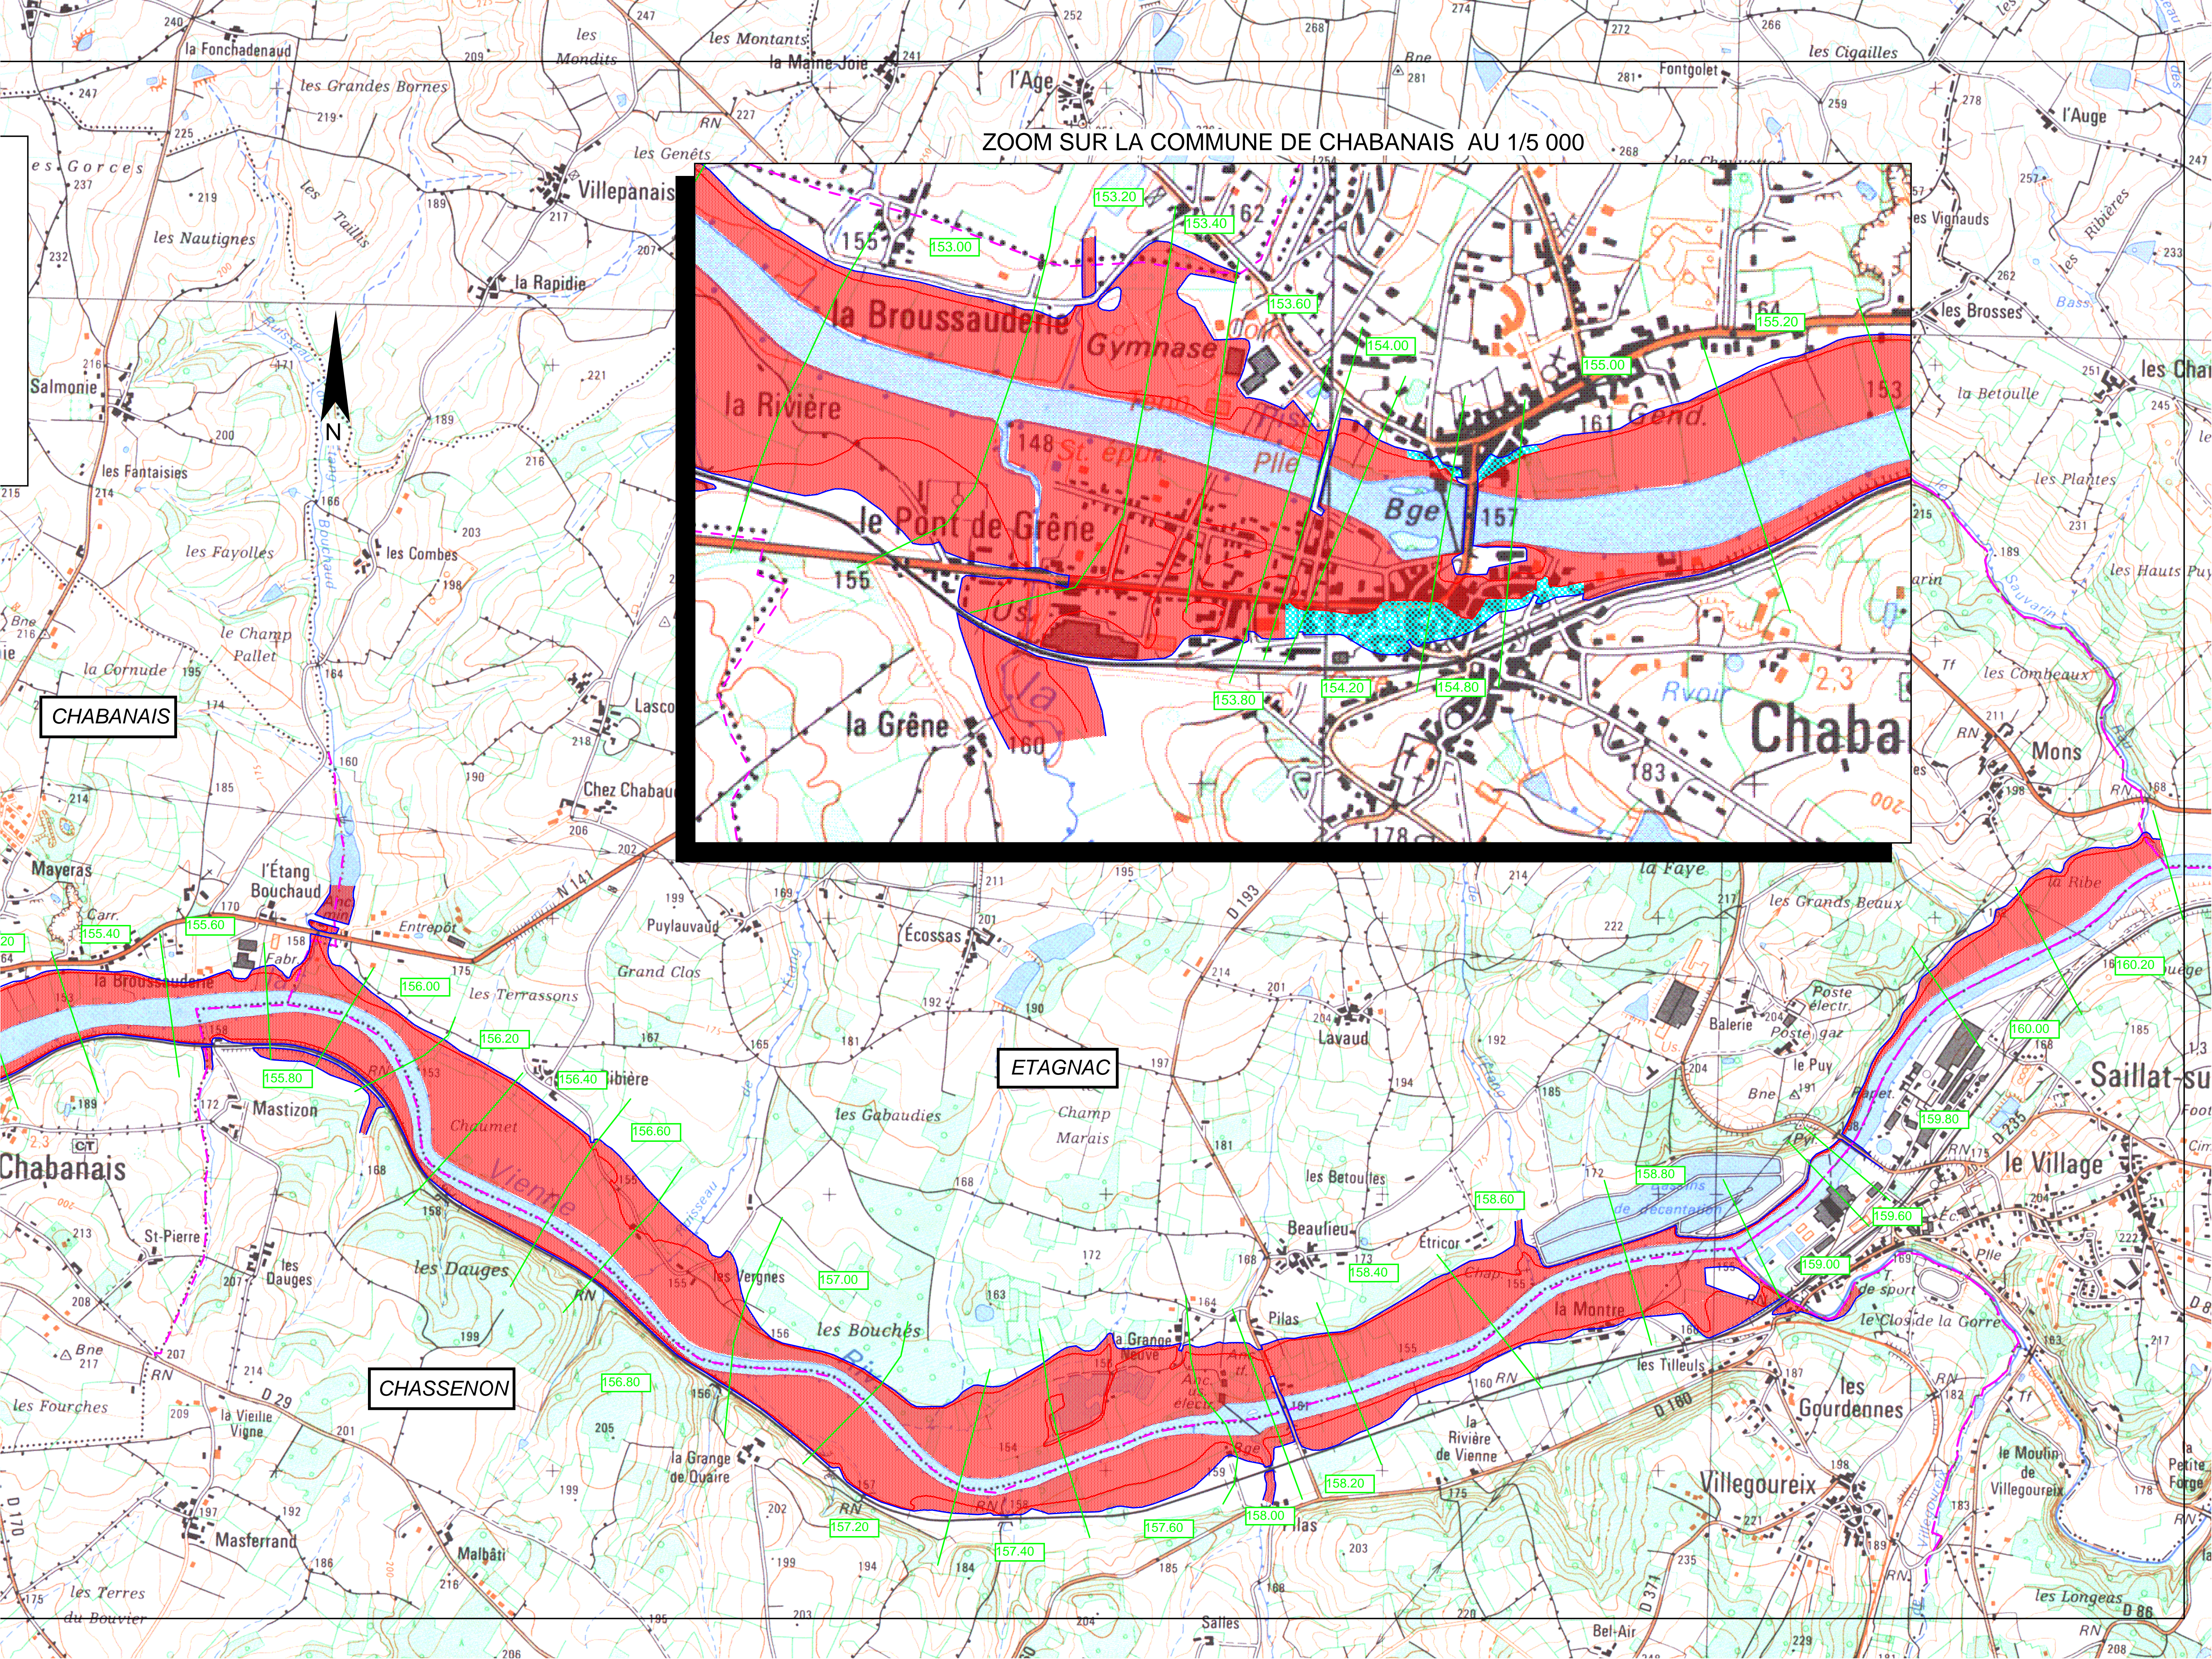

ZOOM SUR LA COMMUNE DE CHABANAIS AU 1/5 000

CHABANAIS

ETAGNAC

CHASSENON

SAILLAT-SUR-VIENNE