



**DIRECTION DÉPARTEMENTALE
DE L'ÉQUIPEMENT
DE LA CHARENTE**

Service de l'Urbanisme et de l'Habitat

PLAN DE PREVENTION
DES RISQUES NATURELS

VALLEE DE LA TARDOIRE
Secteur aval
Secteur de Agris à Saint Ciers sur Bonniere
Carte du zonage réglementaire


PPR APPROUVE LE 15 / 03 / 2002

1 / 10 000

Z1
Z2
Z3

PLAN Z1



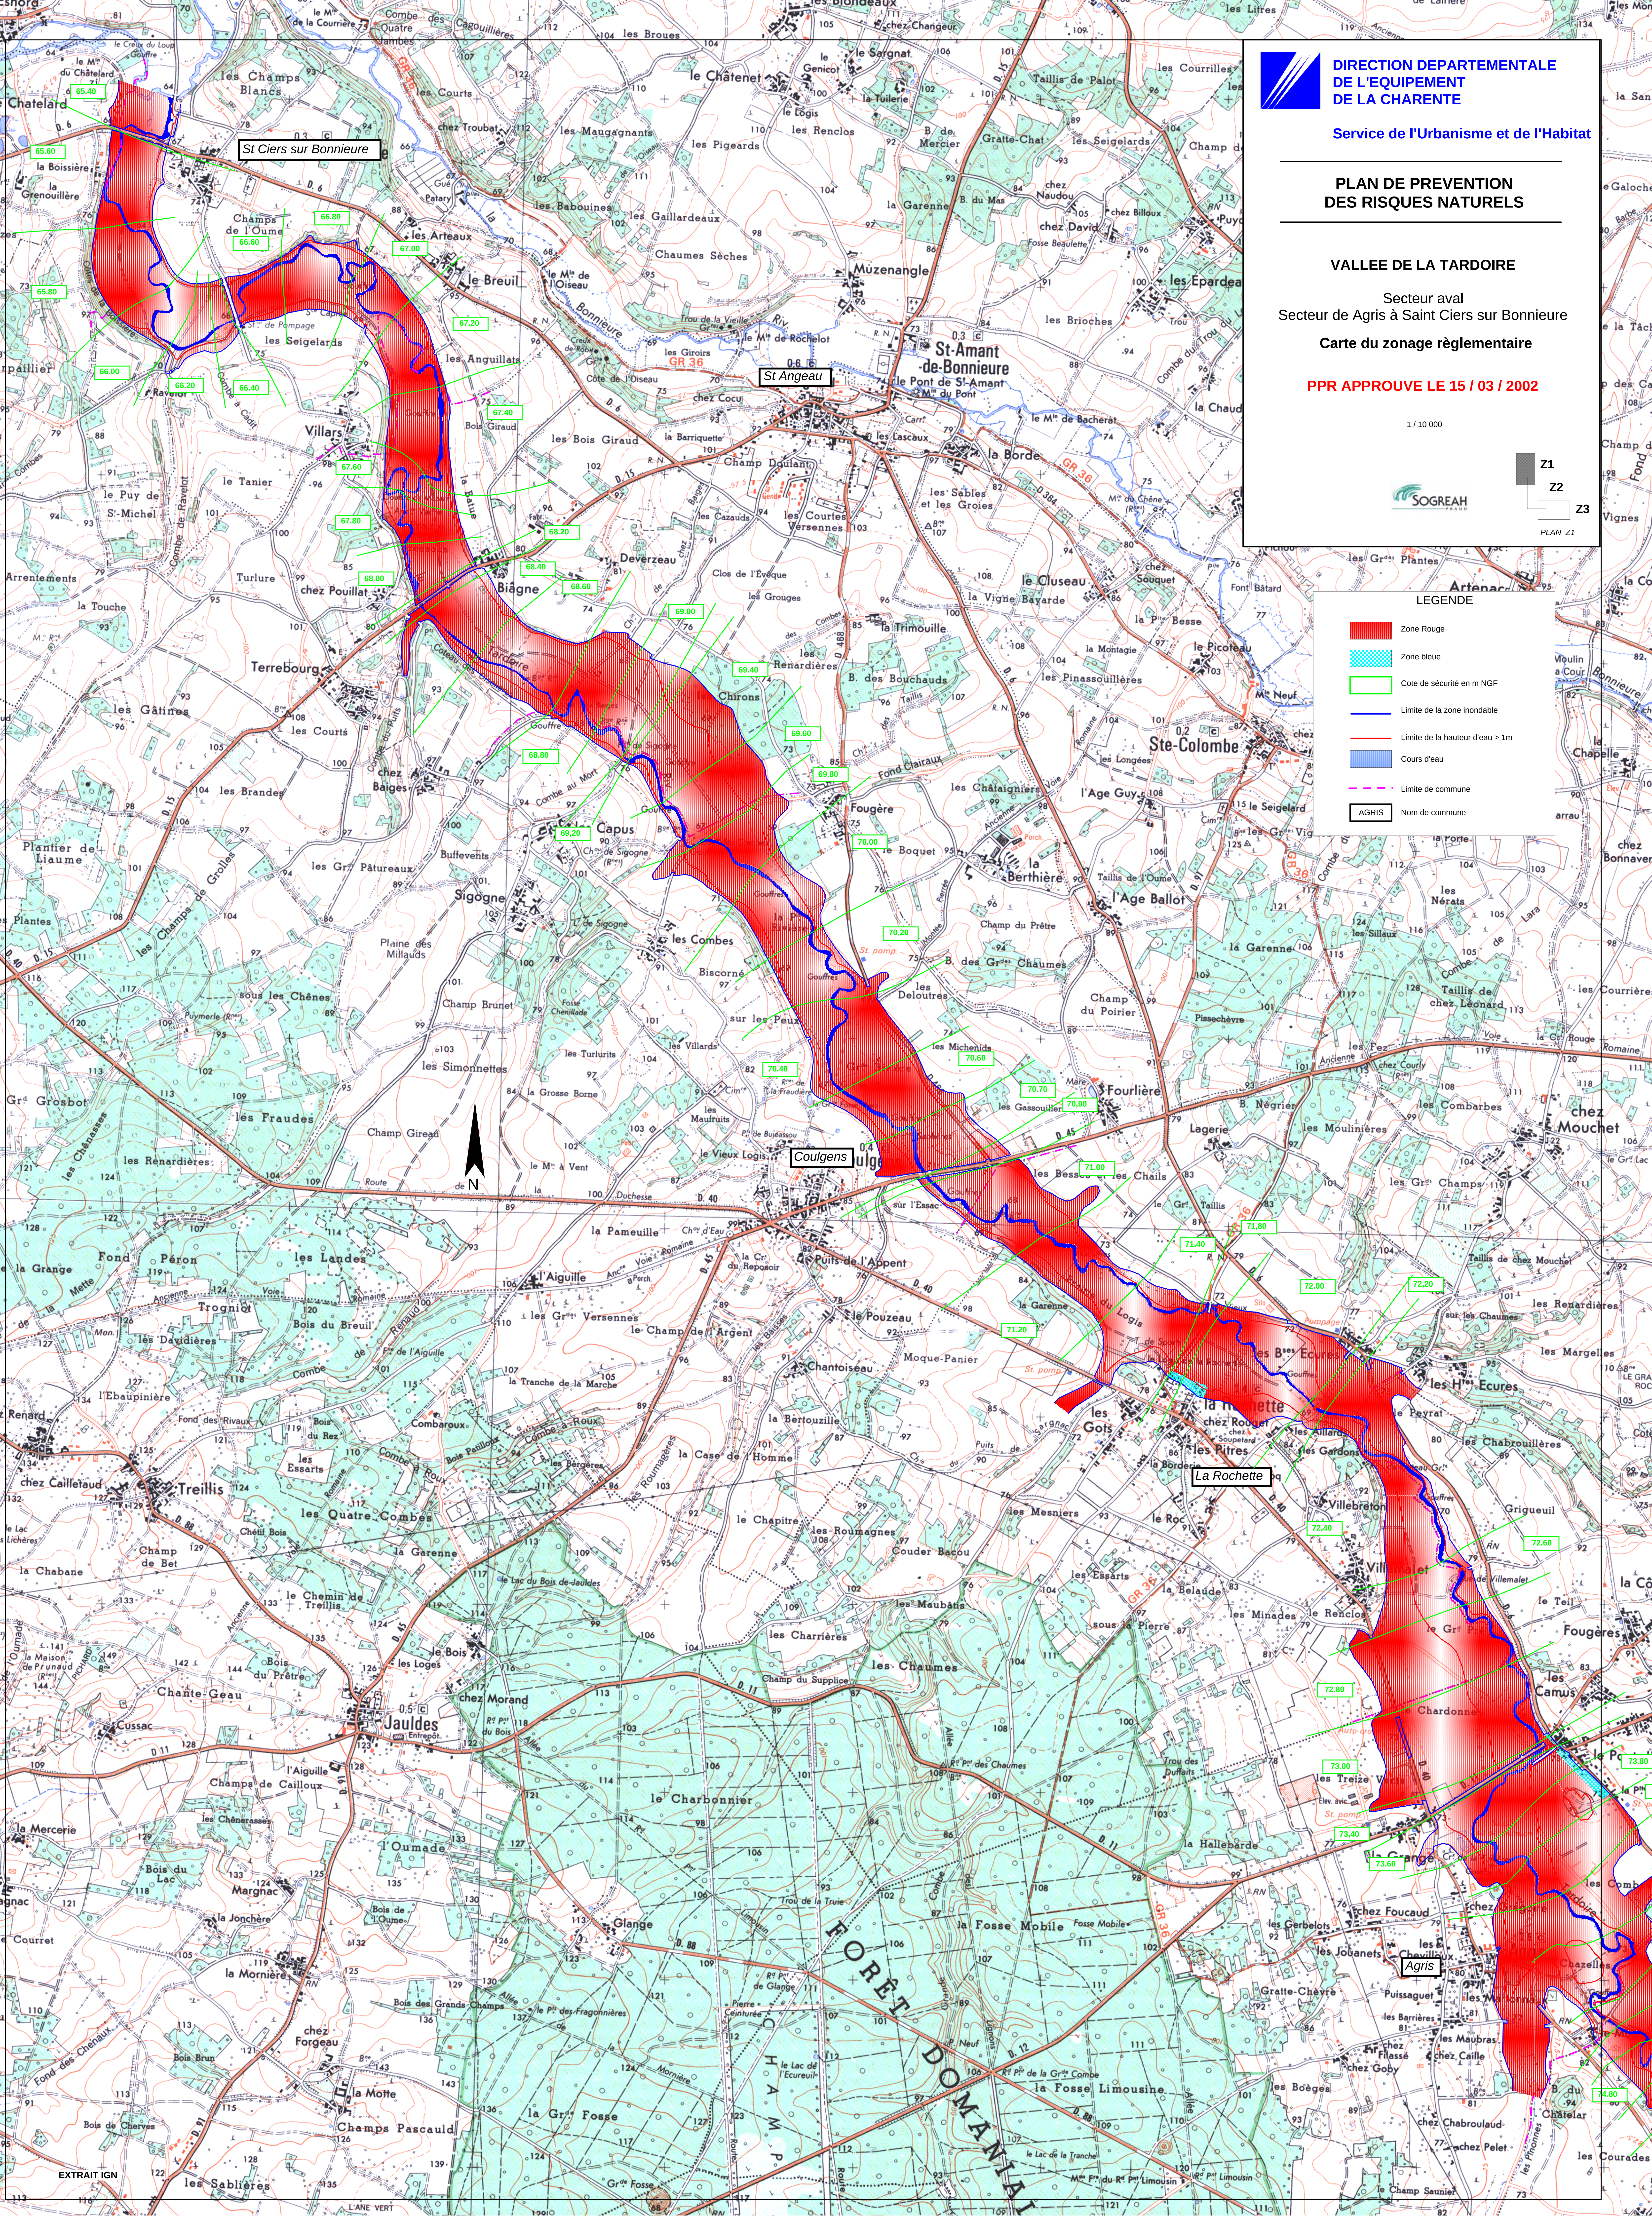

**PLAN DE PREVENTION
DES RISQUES NATURELS**

VALLEE DE LA TARDOIRE

Serteur médiant
Secteur de Saint Sornin à Agris

Carte du zonage réglementaire

PPR APPROUVE LE 15 / 03 / 2002


1 / 10 000




Z1
Z2
Z3
PLAN Z2

LEGENDE

- Zone Rouge
- Zone bleue
- Cote de sécurité en m NGF
- Limite de la zone inondable
- Limite de la hauteur d'eau > 1m
- Cours d'eau
- Limite de commune
- AGRIS Nom de commune

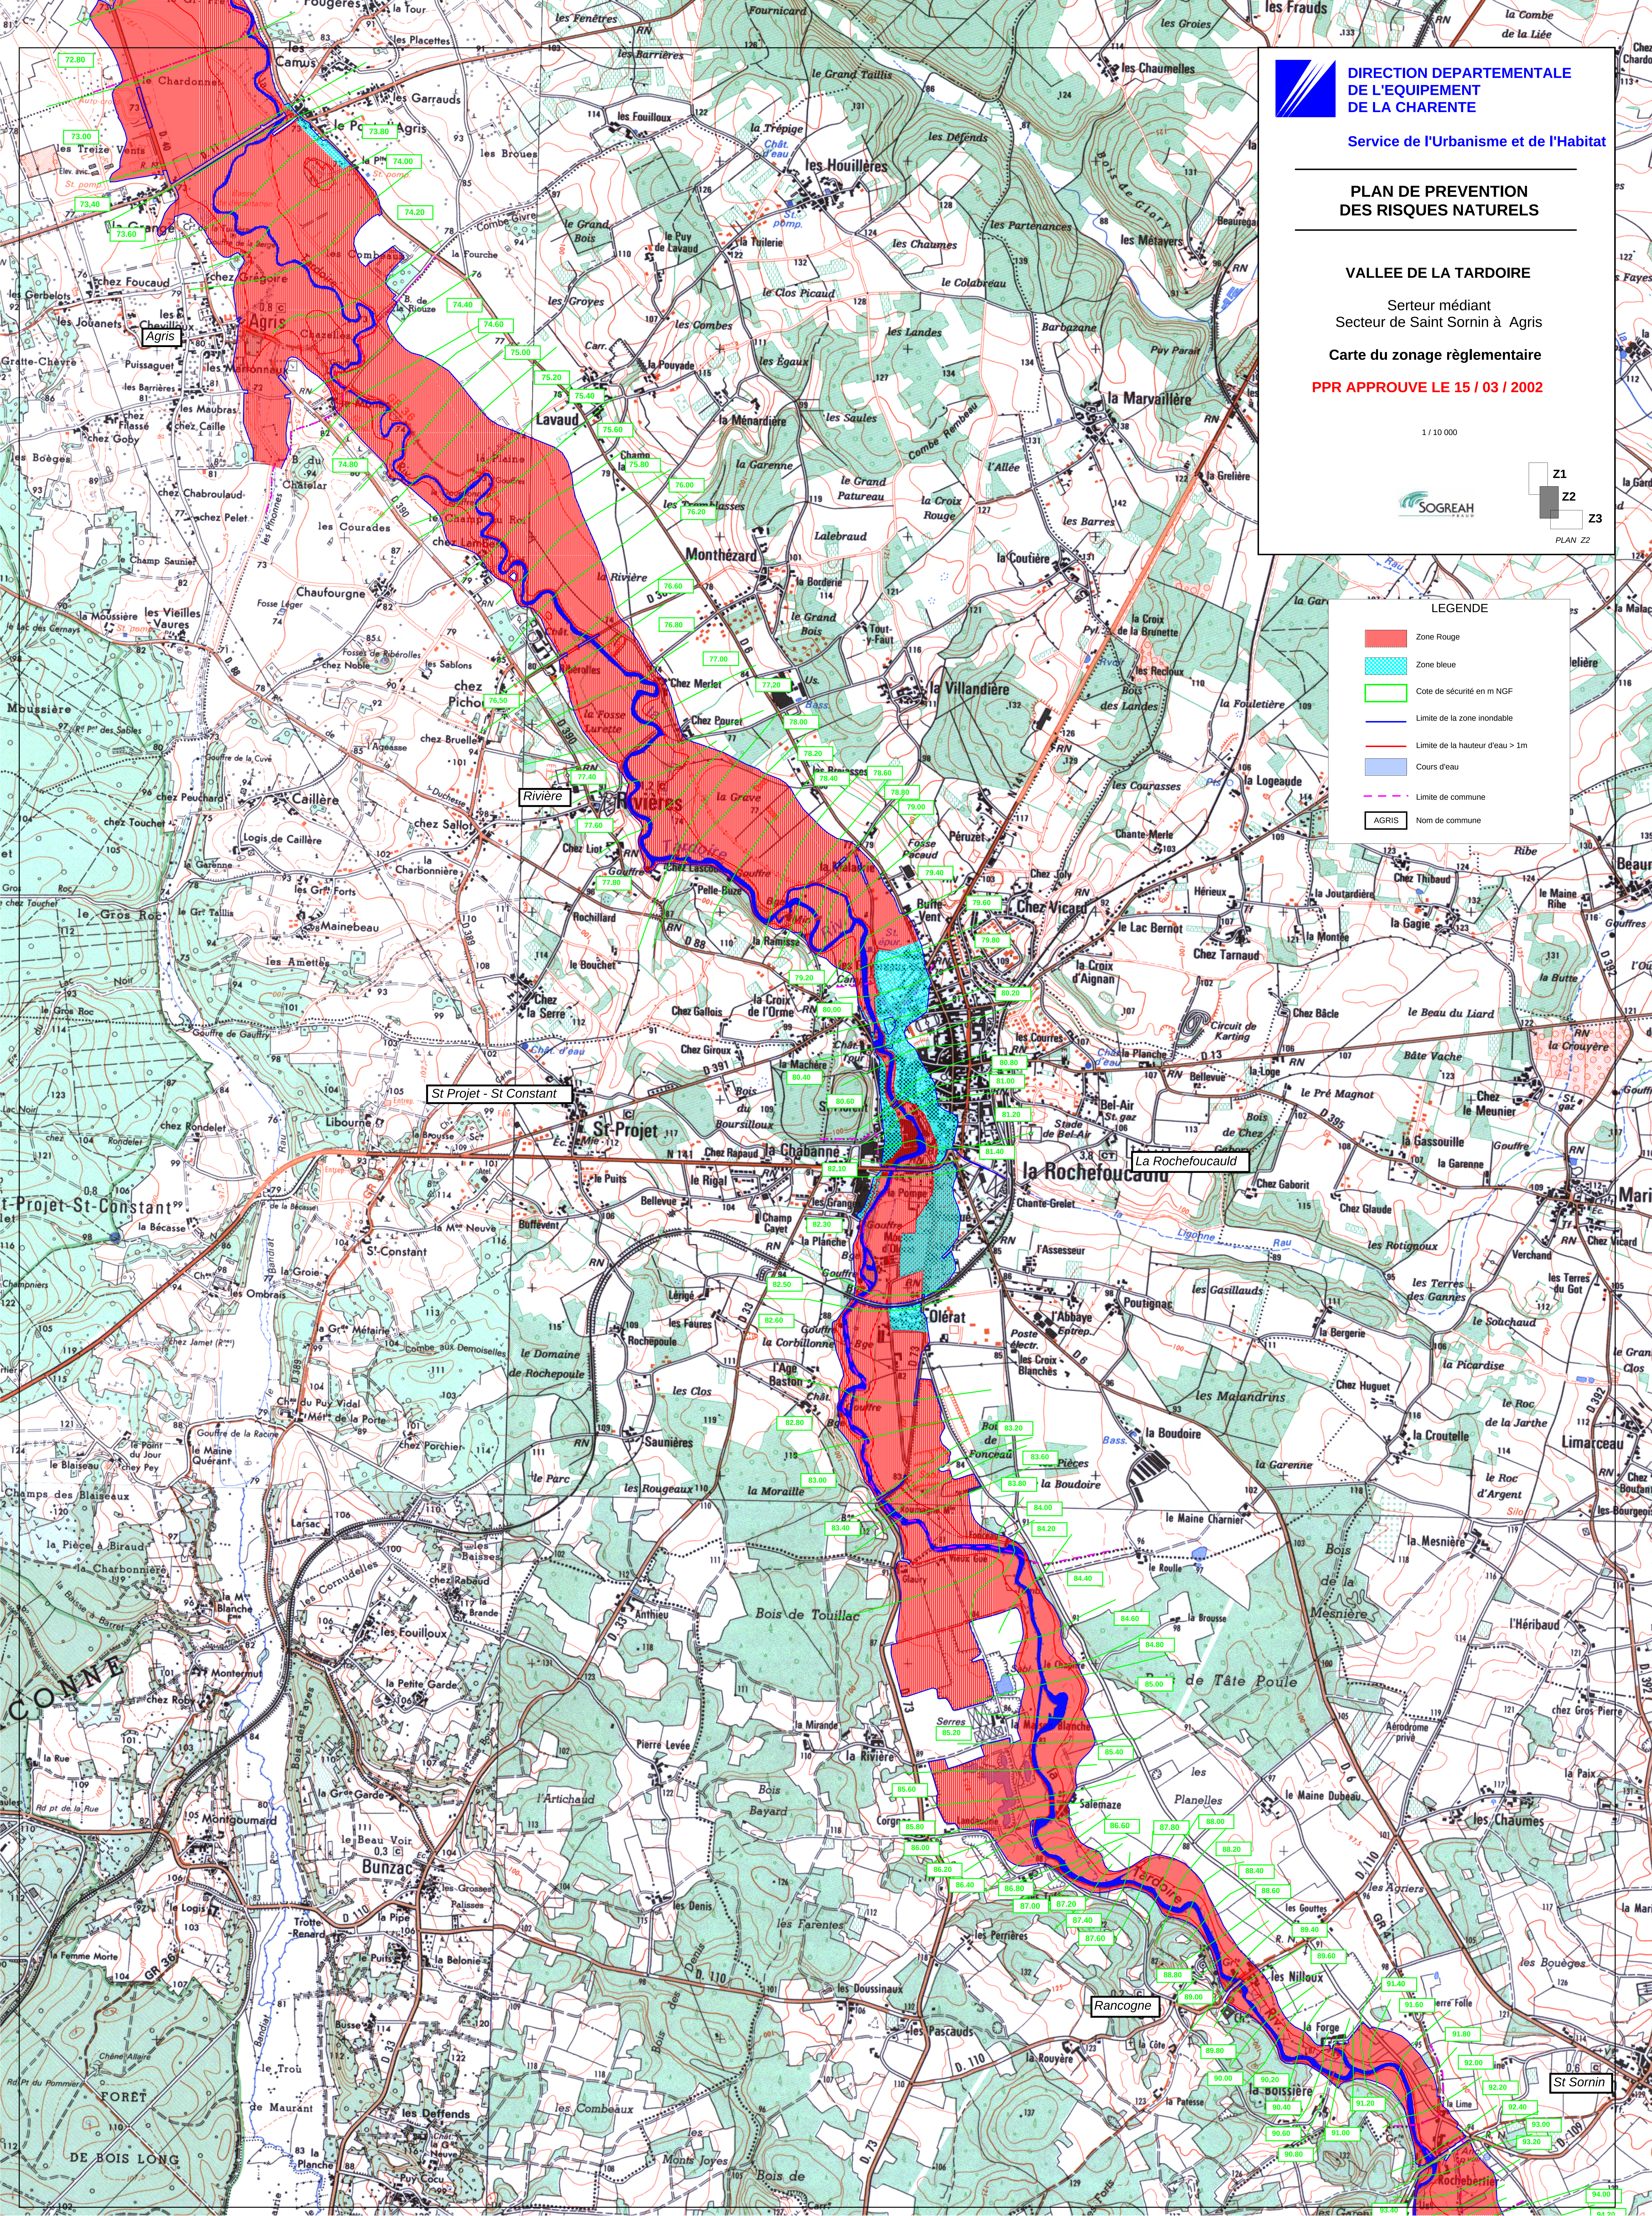

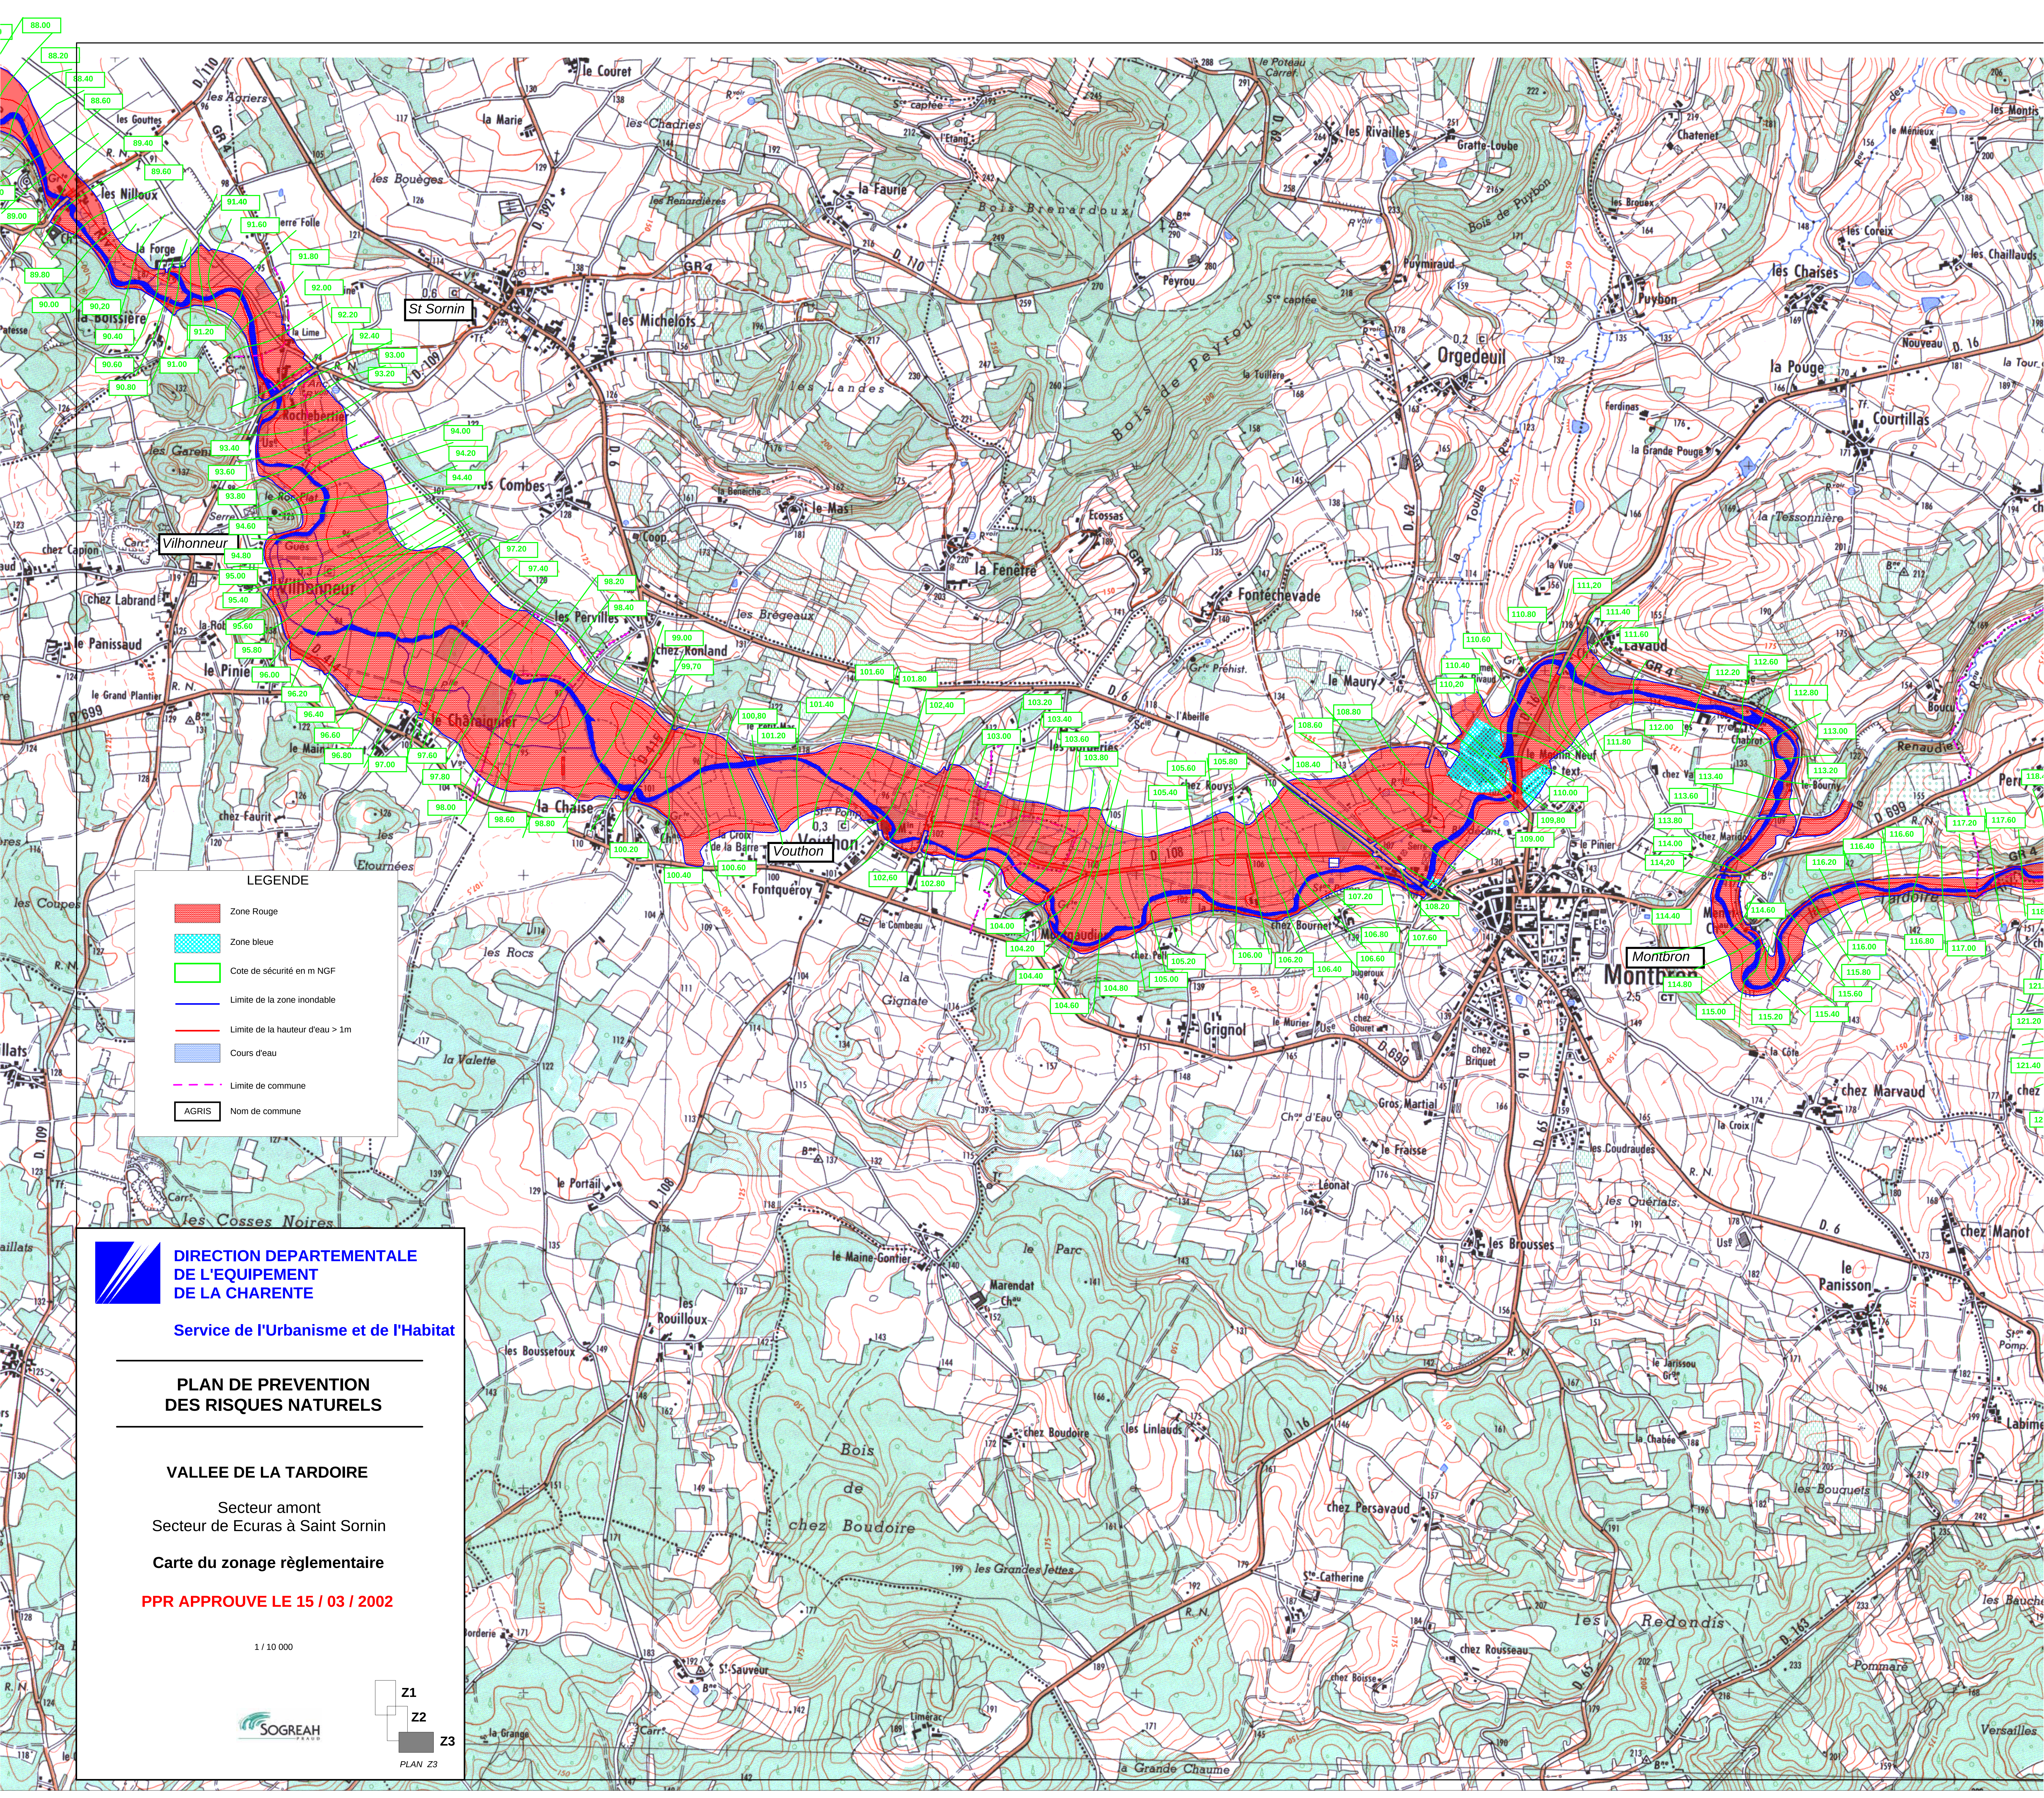

LEGENDE

- Zone Rouge
- Zone bleue
- Cote de sécurité en m NGF
- Limite de la zone inondable
- Limite de la hauteur d'eau > 1m
- Cours d'eau
- Limite de commune
- AGRIS Nom de commune



DIRECTION DÉPARTEMENTALE
DE L'ÉQUIPEMENT
DE LA CHARENTE

Service de l'Urbanisme et de l'Habitat

PLAN DE PREVENTION
DES RISQUES NATURELS

VALLEE DE LA TARDOIRE

Secteur amont
Secteur de Ecuras à Saint Sornin

Carte du zonage règlementaire

PPR APPROUVE LE 15 / 03 / 2002

1 / 10 000



Z1

Z2

Z3

PLAN Z3

