

Légende

Zone rouge: zone de risque fort

Zone violette: zone urbanisée à risque fort


Zone violet clair: zone de l'îlot central à risque fort

Zone jaune: zone non urbanisée à risque faible à moyen

Zone bleue: zone urbanisée à risque faible à moyen

Zone blanche: zone sans contrainte spécifique

Isocote et cote de référence

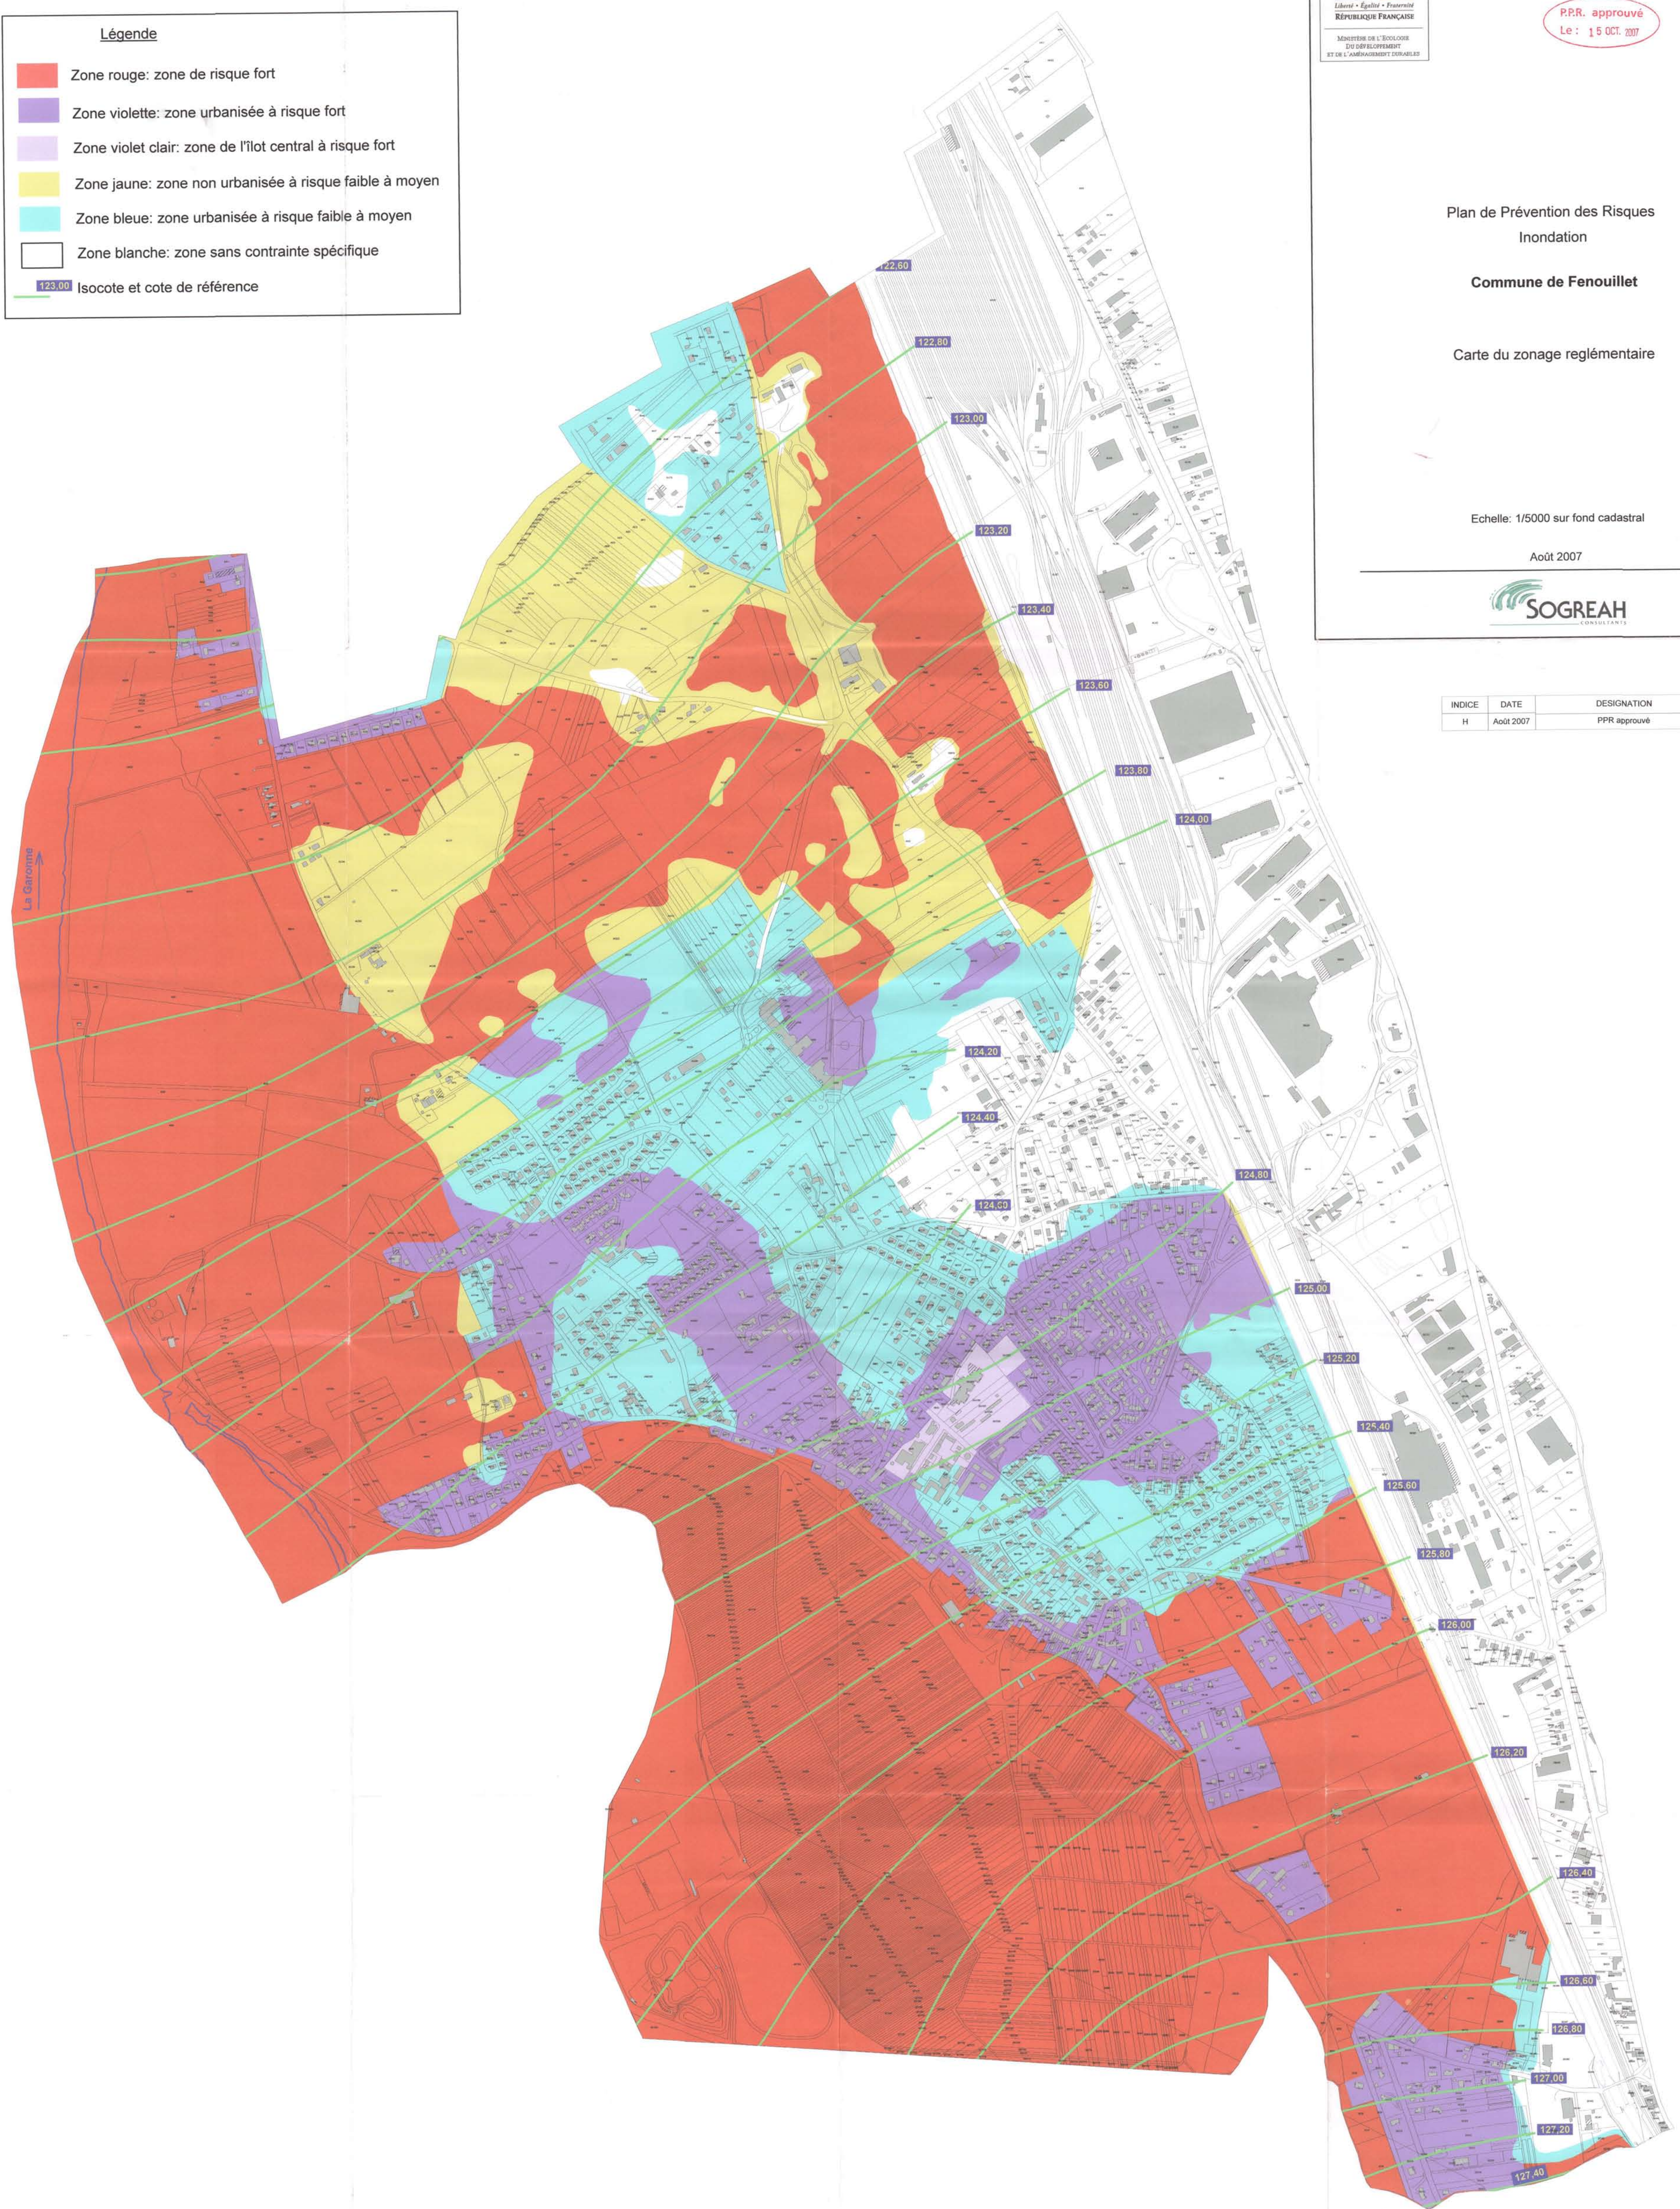

Plan de Prévention des Risques
Inondation

Commune de Fenouillet

Carte du zonage réglementaire

Echelle: 1/5000 sur fond cadastral

Août 2007



INDICE	DATE	DESIGNATION
H	Août 2007	PPR approuvé