

Plan de Prévention des
Risques Naturels d'Inondation


Commune de
SAINTE CROIX DE
QUINTILLARGUES

Carte de zonage 1/2

Procédure	Prescription	Enquête publique	Approbation
Élaboration	12/06/2015	Du 10/04/2017 au 16/05/2017	28/06/2017



Juin 2017 Echelle : 1/5 000

Plan de situation de la commune

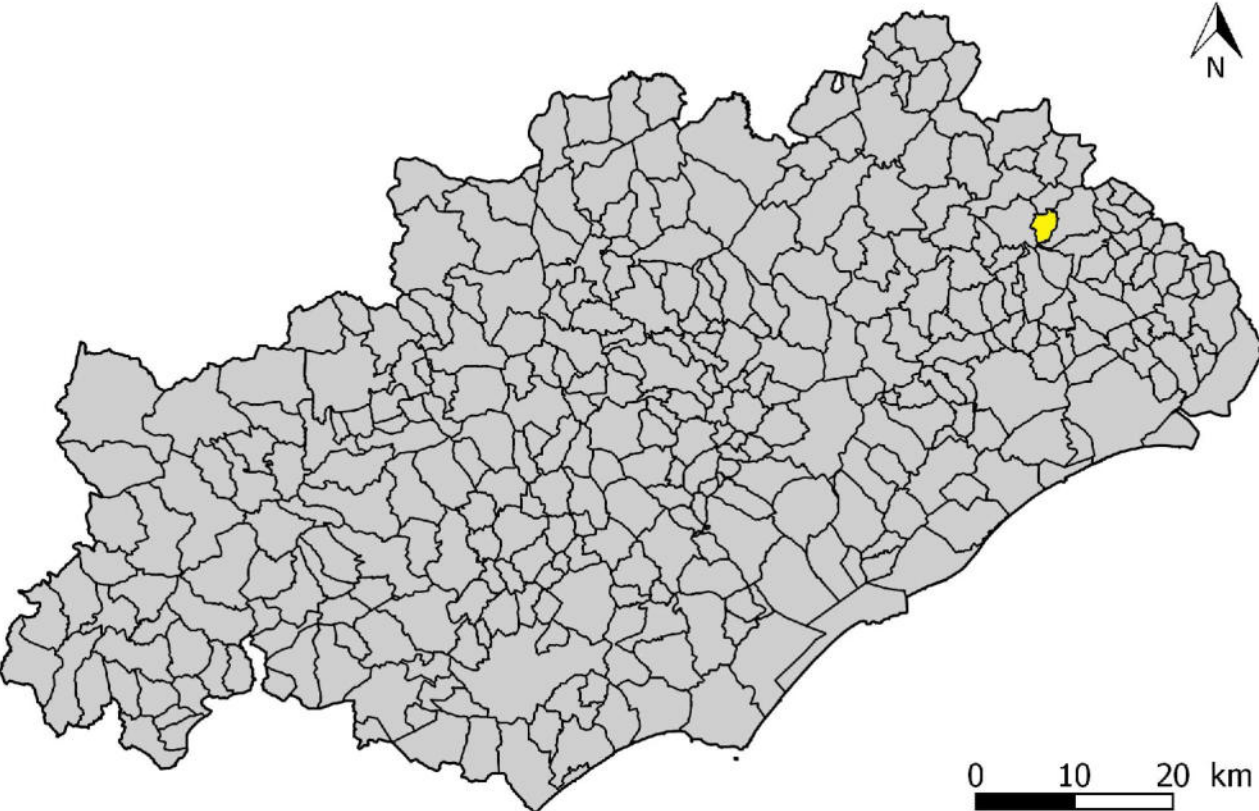

Légende

- Zone rouge naturelle Rn
- Zone rouge urbaine Ru
- Zone rouge de précaution Rp
- Zone bleue urbaine Bu
- Zone de précaution résiduelle Z1
- Zone de précaution résiduelle Z2
- Lit mineur et surface en eau
- Numéro de profils et cote PHE (m NGF)

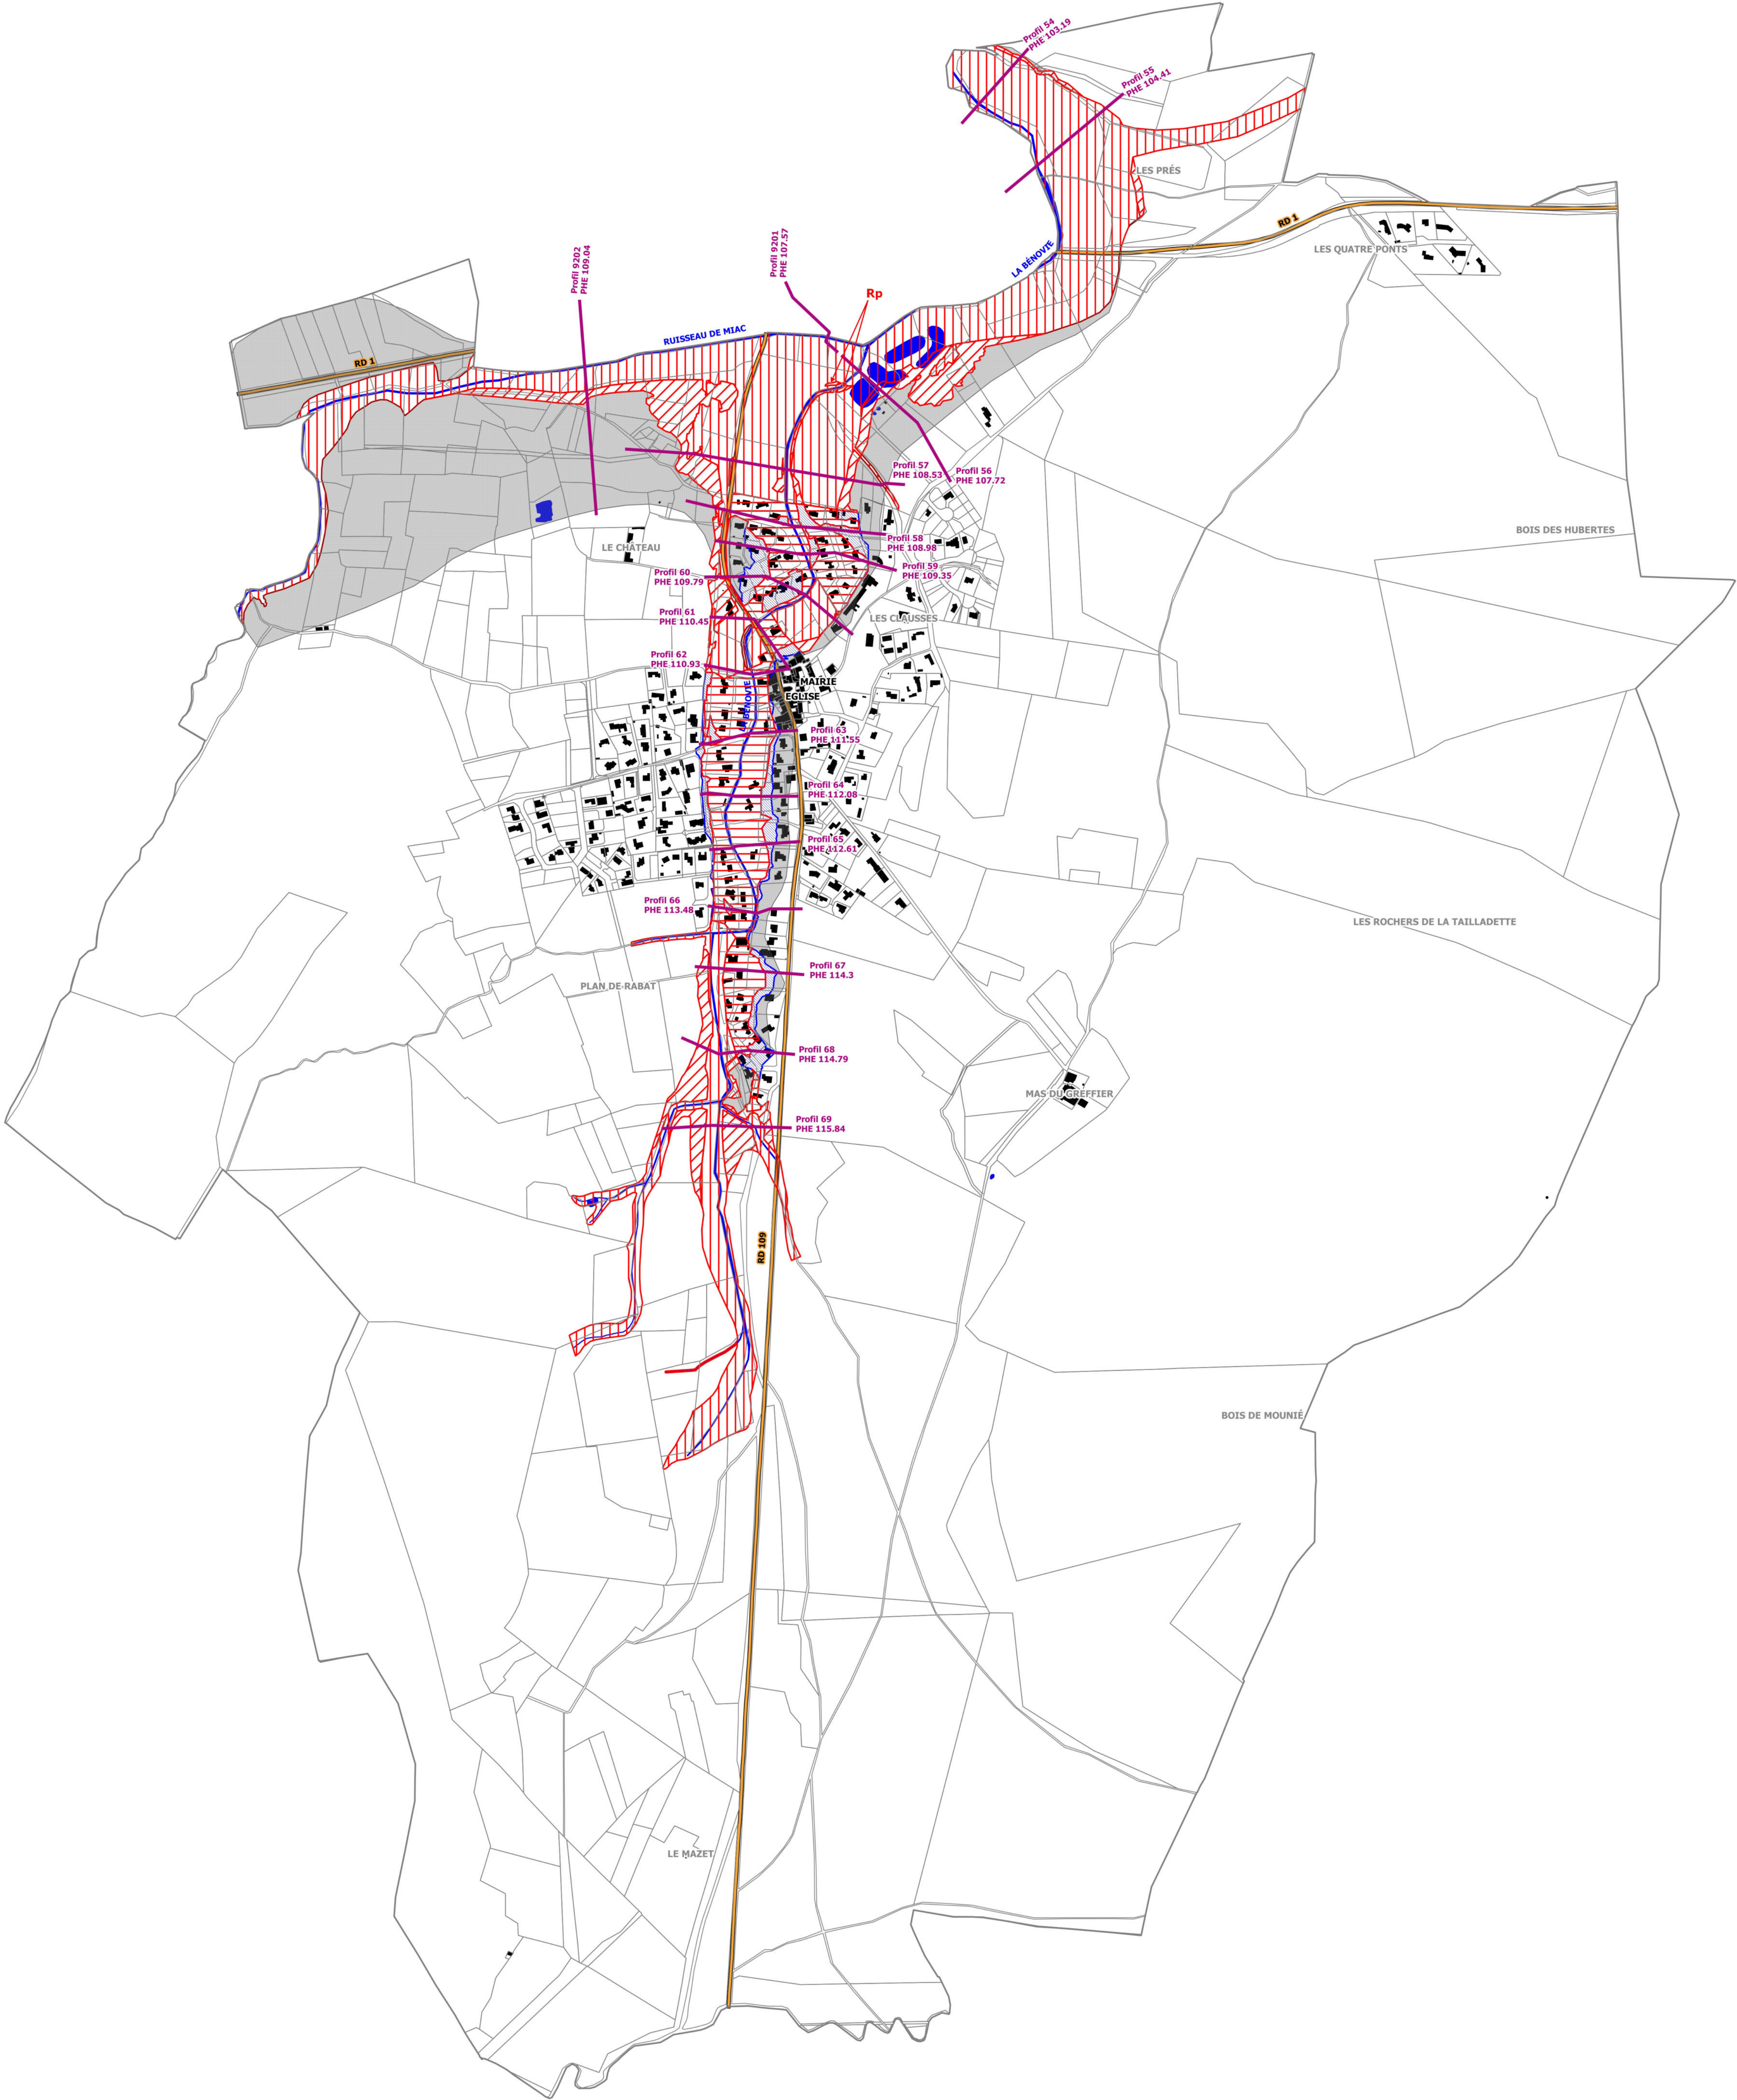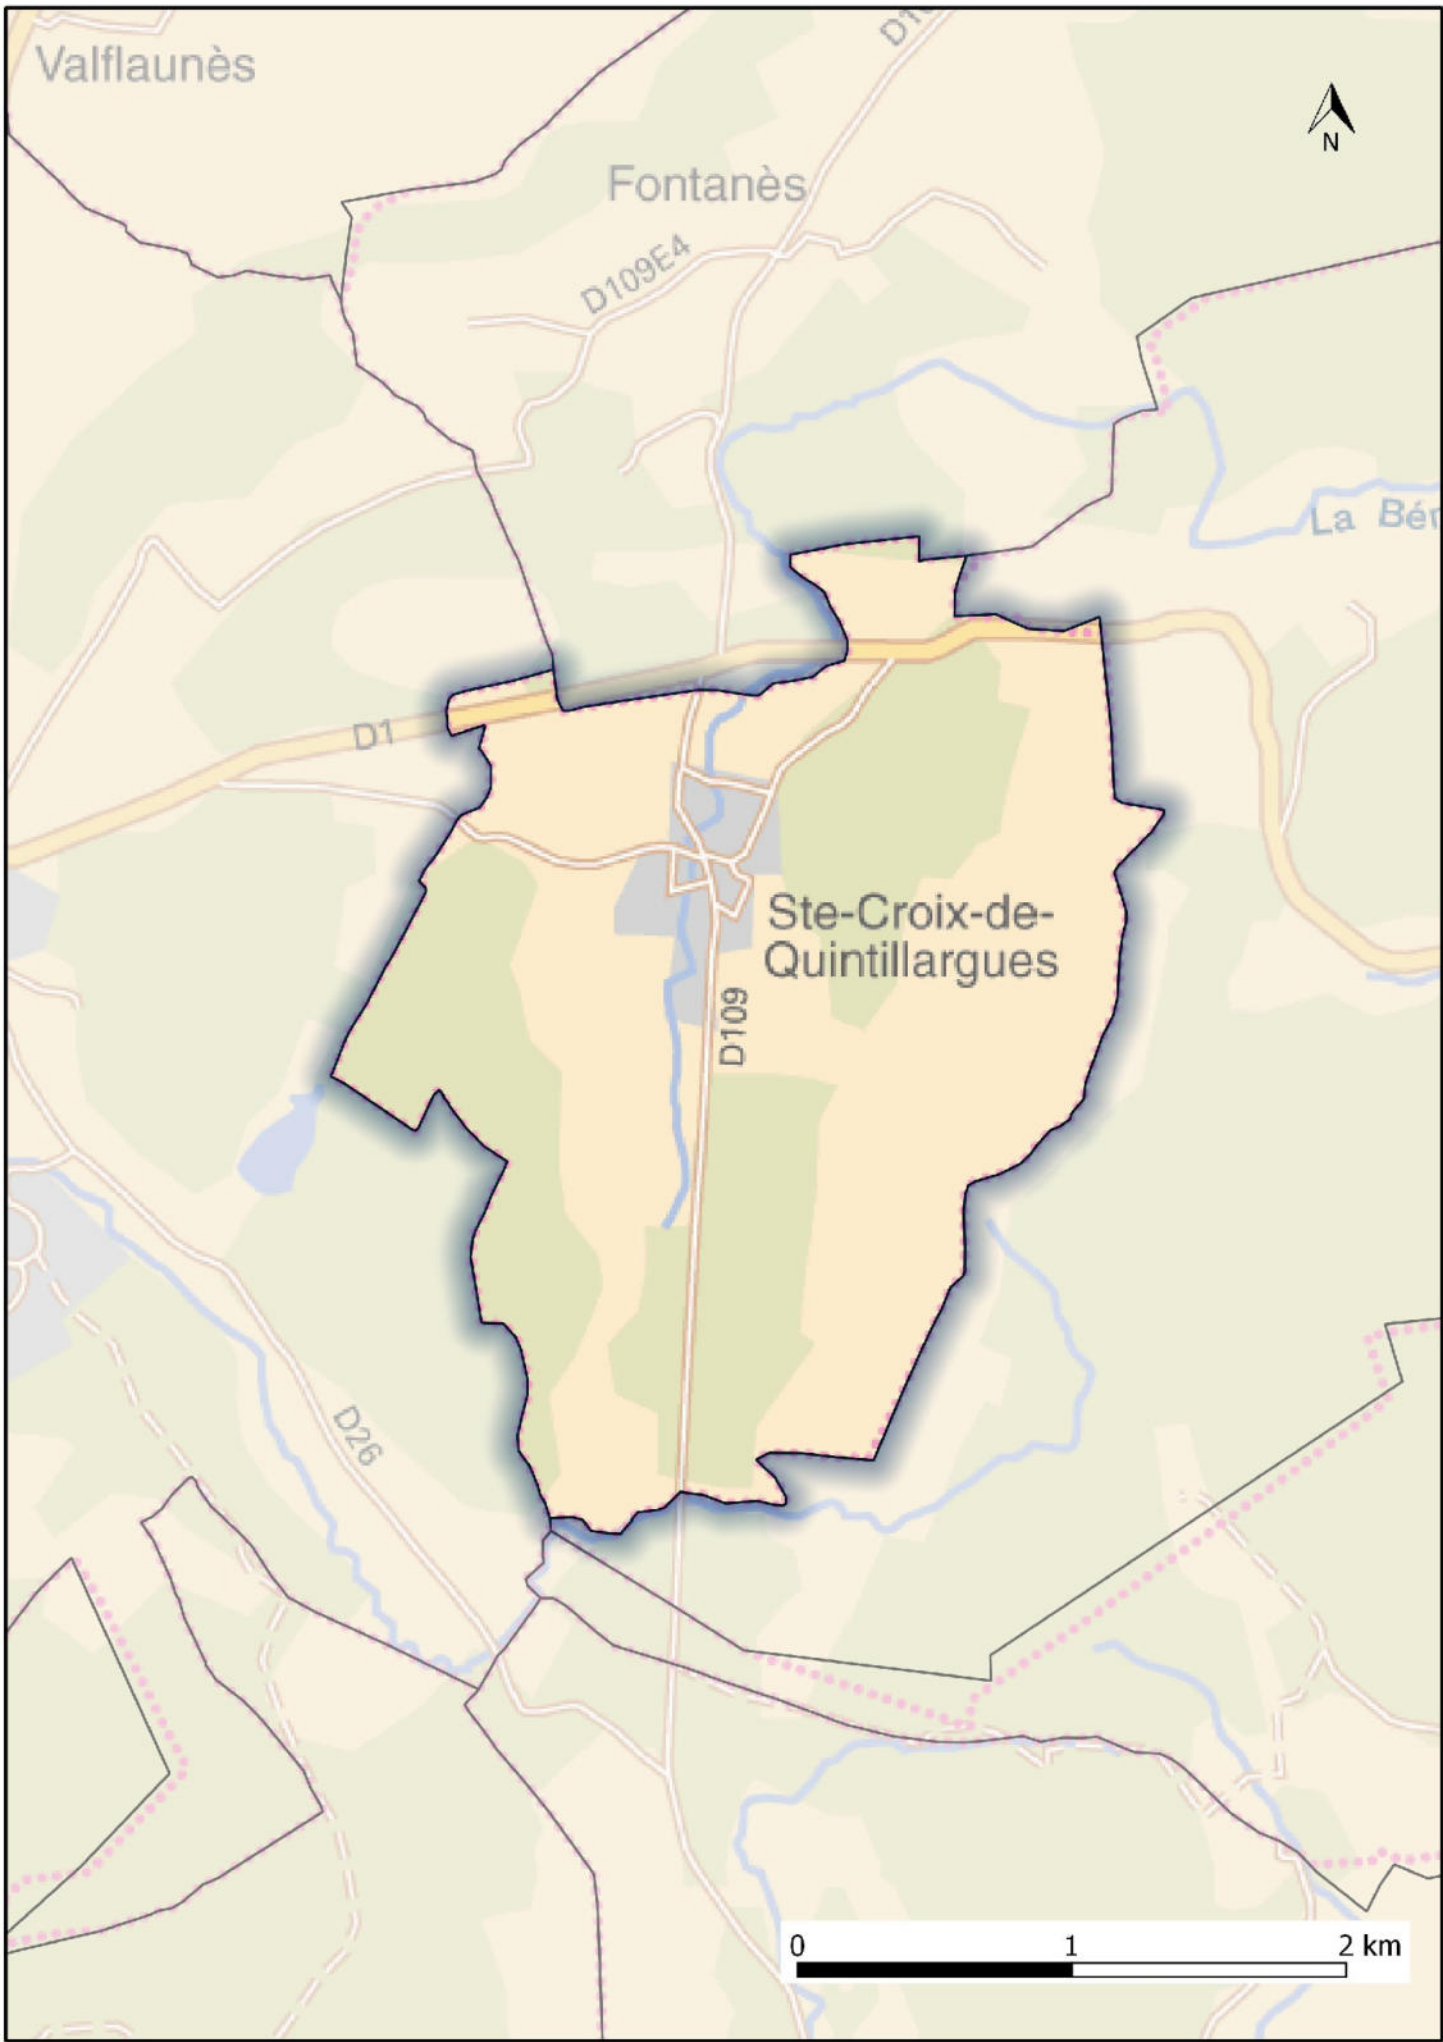

Plan de Prévention des Risques Naturels d'Inondation

Commune de
**SAINTE CROIX DE
QUINTILLARGUES**


Carte de zonage 2/2
Zoom village

Procédure	Prescription	Enquête publique	Approbation
Élaboration	12/06/2015	Du 10/04/2017 au 16/05/2017	28/06/2017

Juin 2017

Echelle : 1/2 500

Plan de situation de la commune

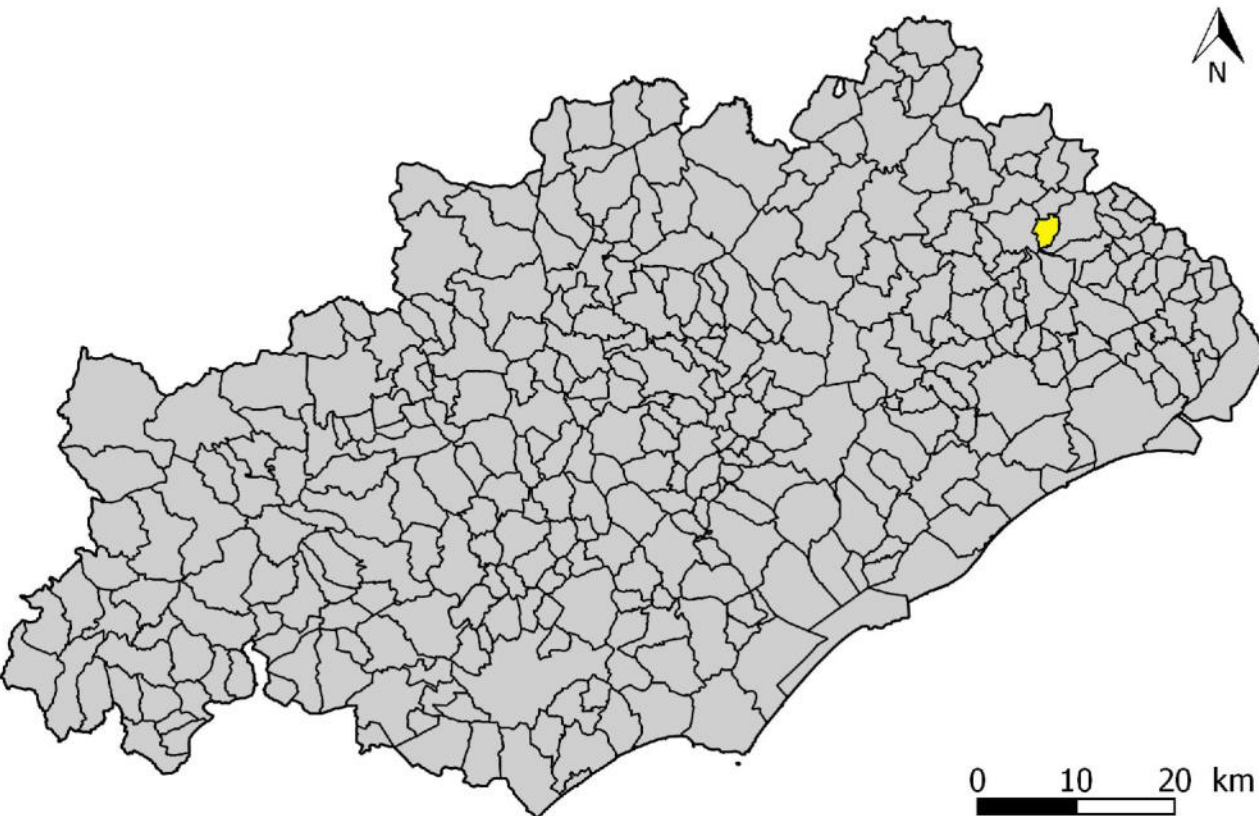

Légende

	Zone rouge naturelle Rn
	Zone rouge urbaine Ru
	Zone rouge de précaution Rp
	Zone bleue urbaine Bu
	Zone de précaution résiduelle Z1
	Zone de précaution résiduelle Z2
	Lit mineur et surface en eau
	Numéro de profils et cote PHE (m NGF)

DDTM 34
Service eau risques et nature
Unité prévention des risques
naturels et technologiques

© IGN - BdParcellaire Bd Carto France Raster Bd Carthage®

