



DIRECTION DÉPARTEMENTALE
DE L'ÉQUIPEMENT

Préfecture de
Saône et Loire

Commune de FRAGNES

PLAN DE PREVENTION DES RISQUES NATURELS INONDATIONS (P.P.R.I.)

ZONAGE RÉGLEMENTAIRE



Echelle : 1/5 000

Etabli le : 20 septembre 1999

Réalisation et édition :

Approuvé le :

Modifié le :

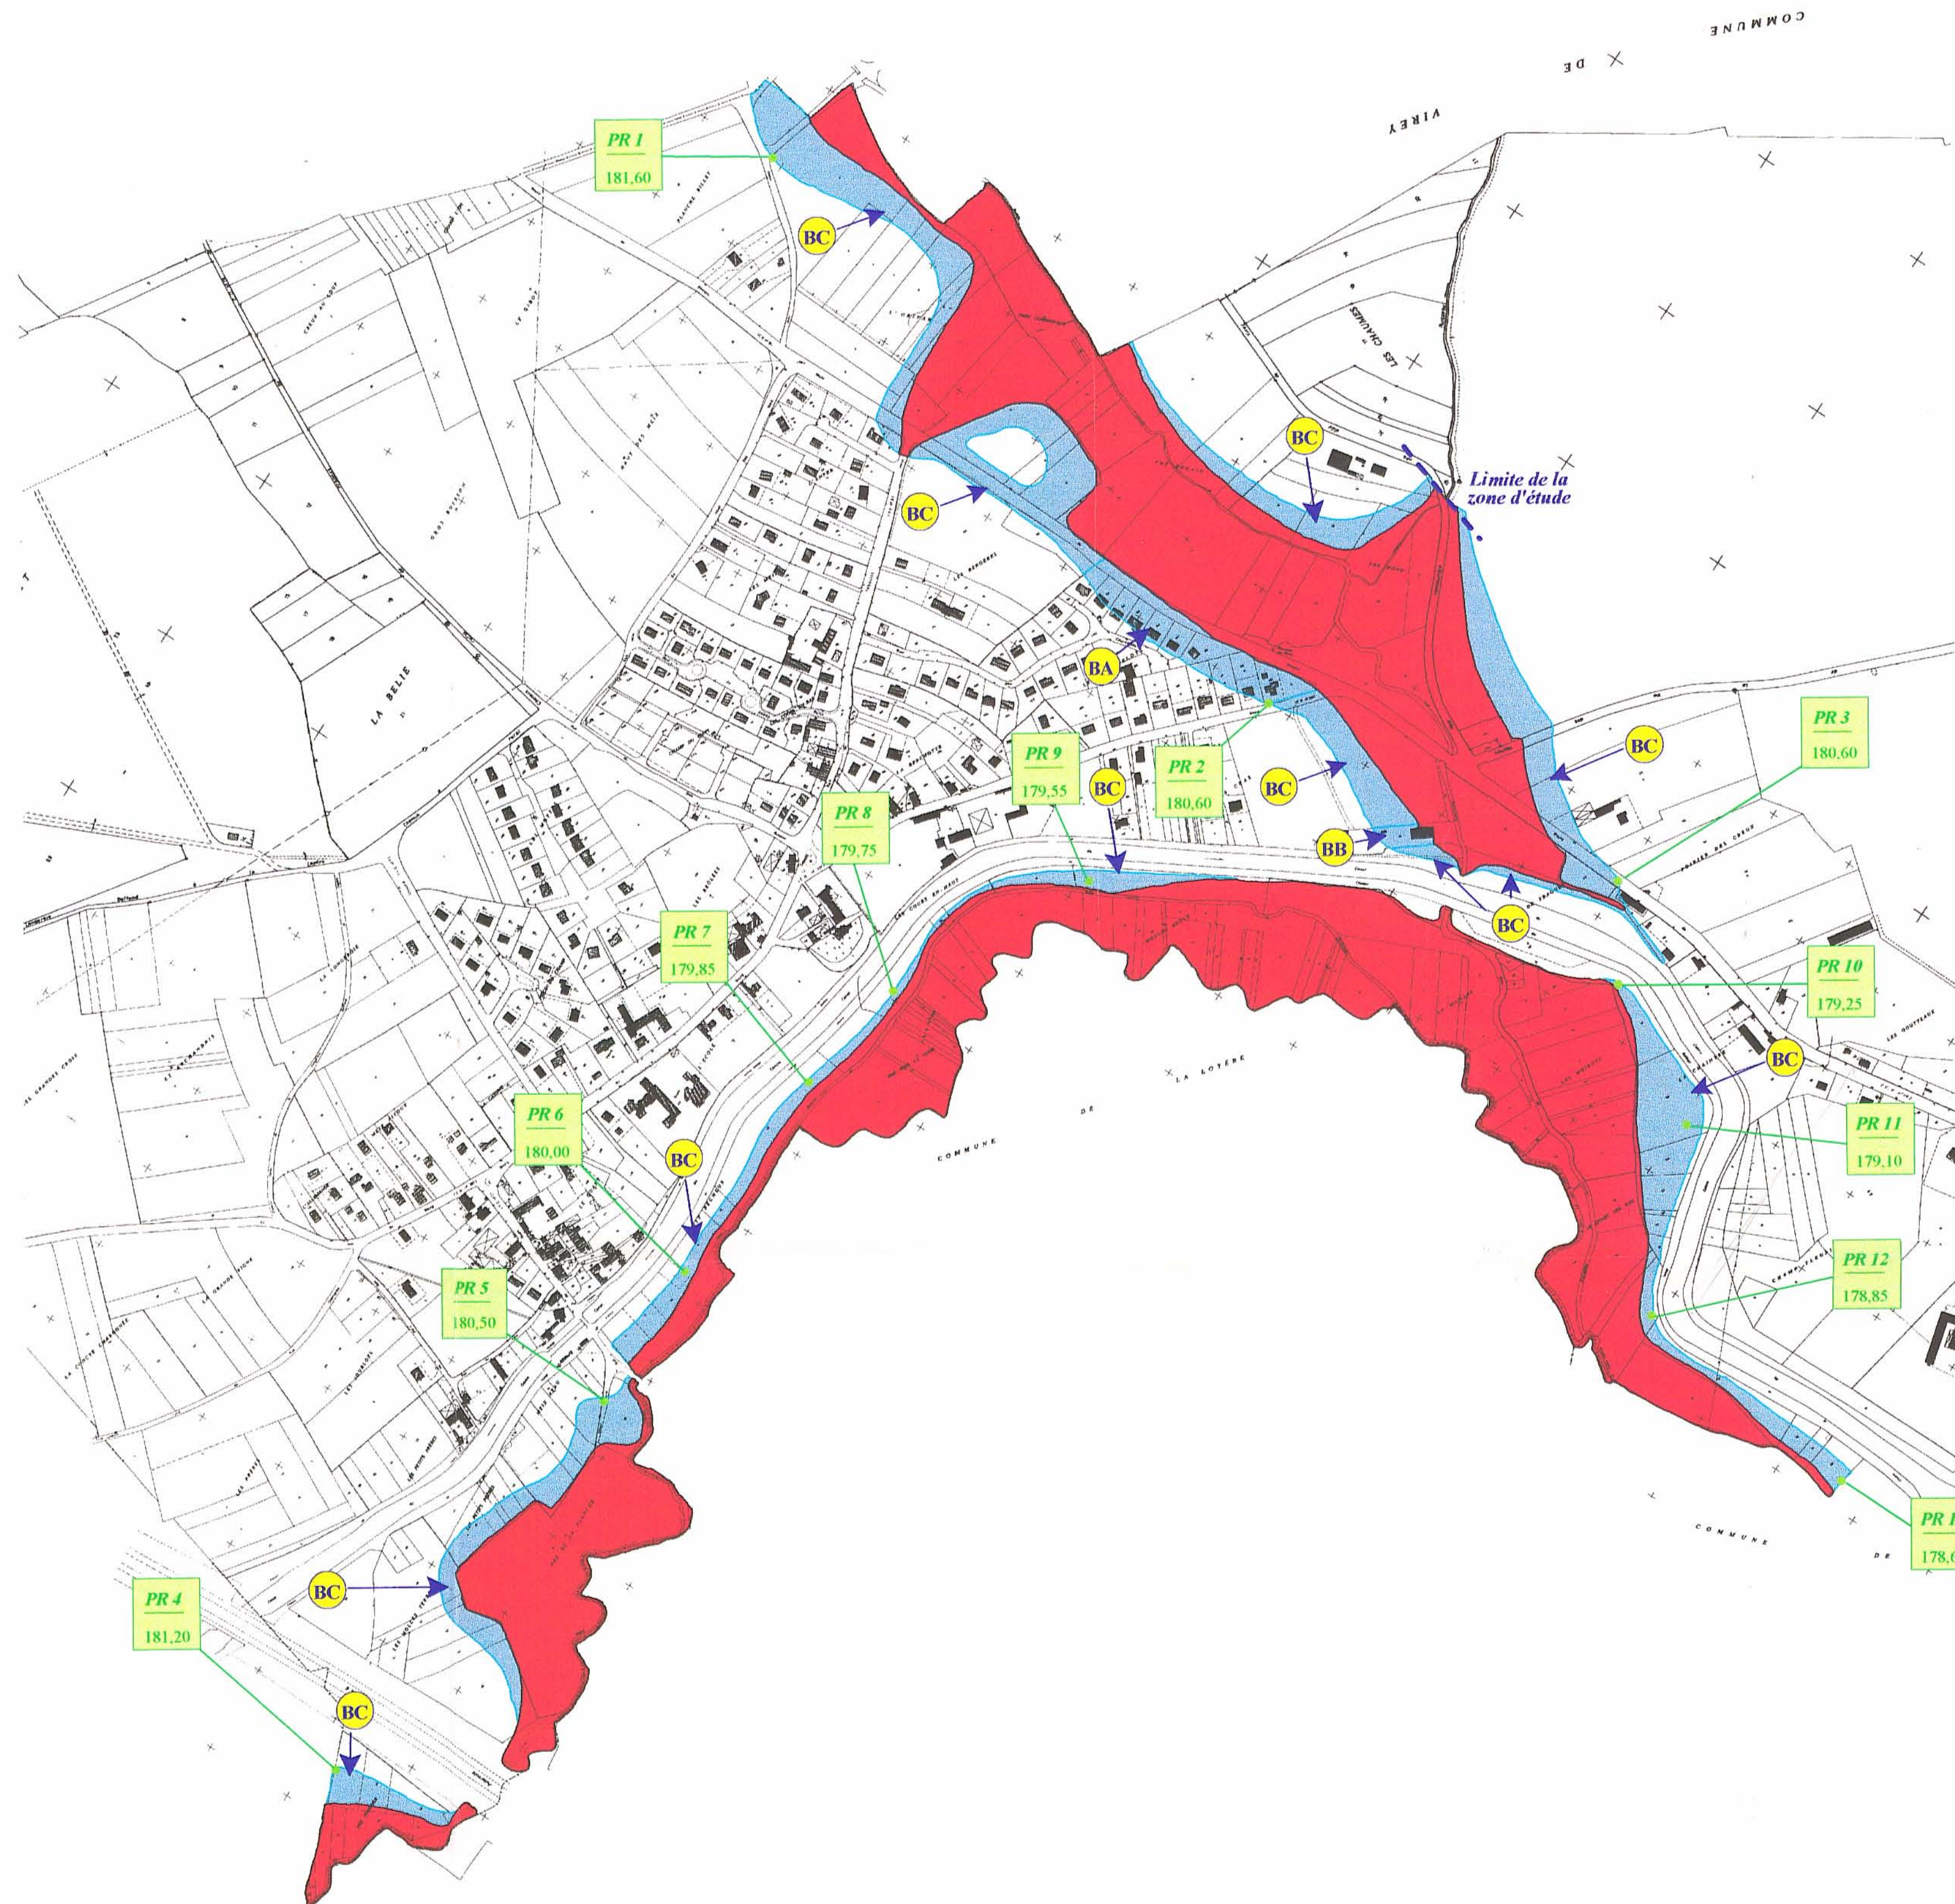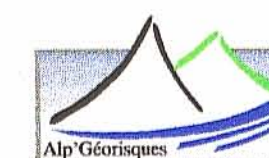

LEGENDE :

-  Constructions interdites
-  Constructions réglementées
-  Constructions non réglementées
-  Point de référence altimétrique
Cote NGF réglementaire