


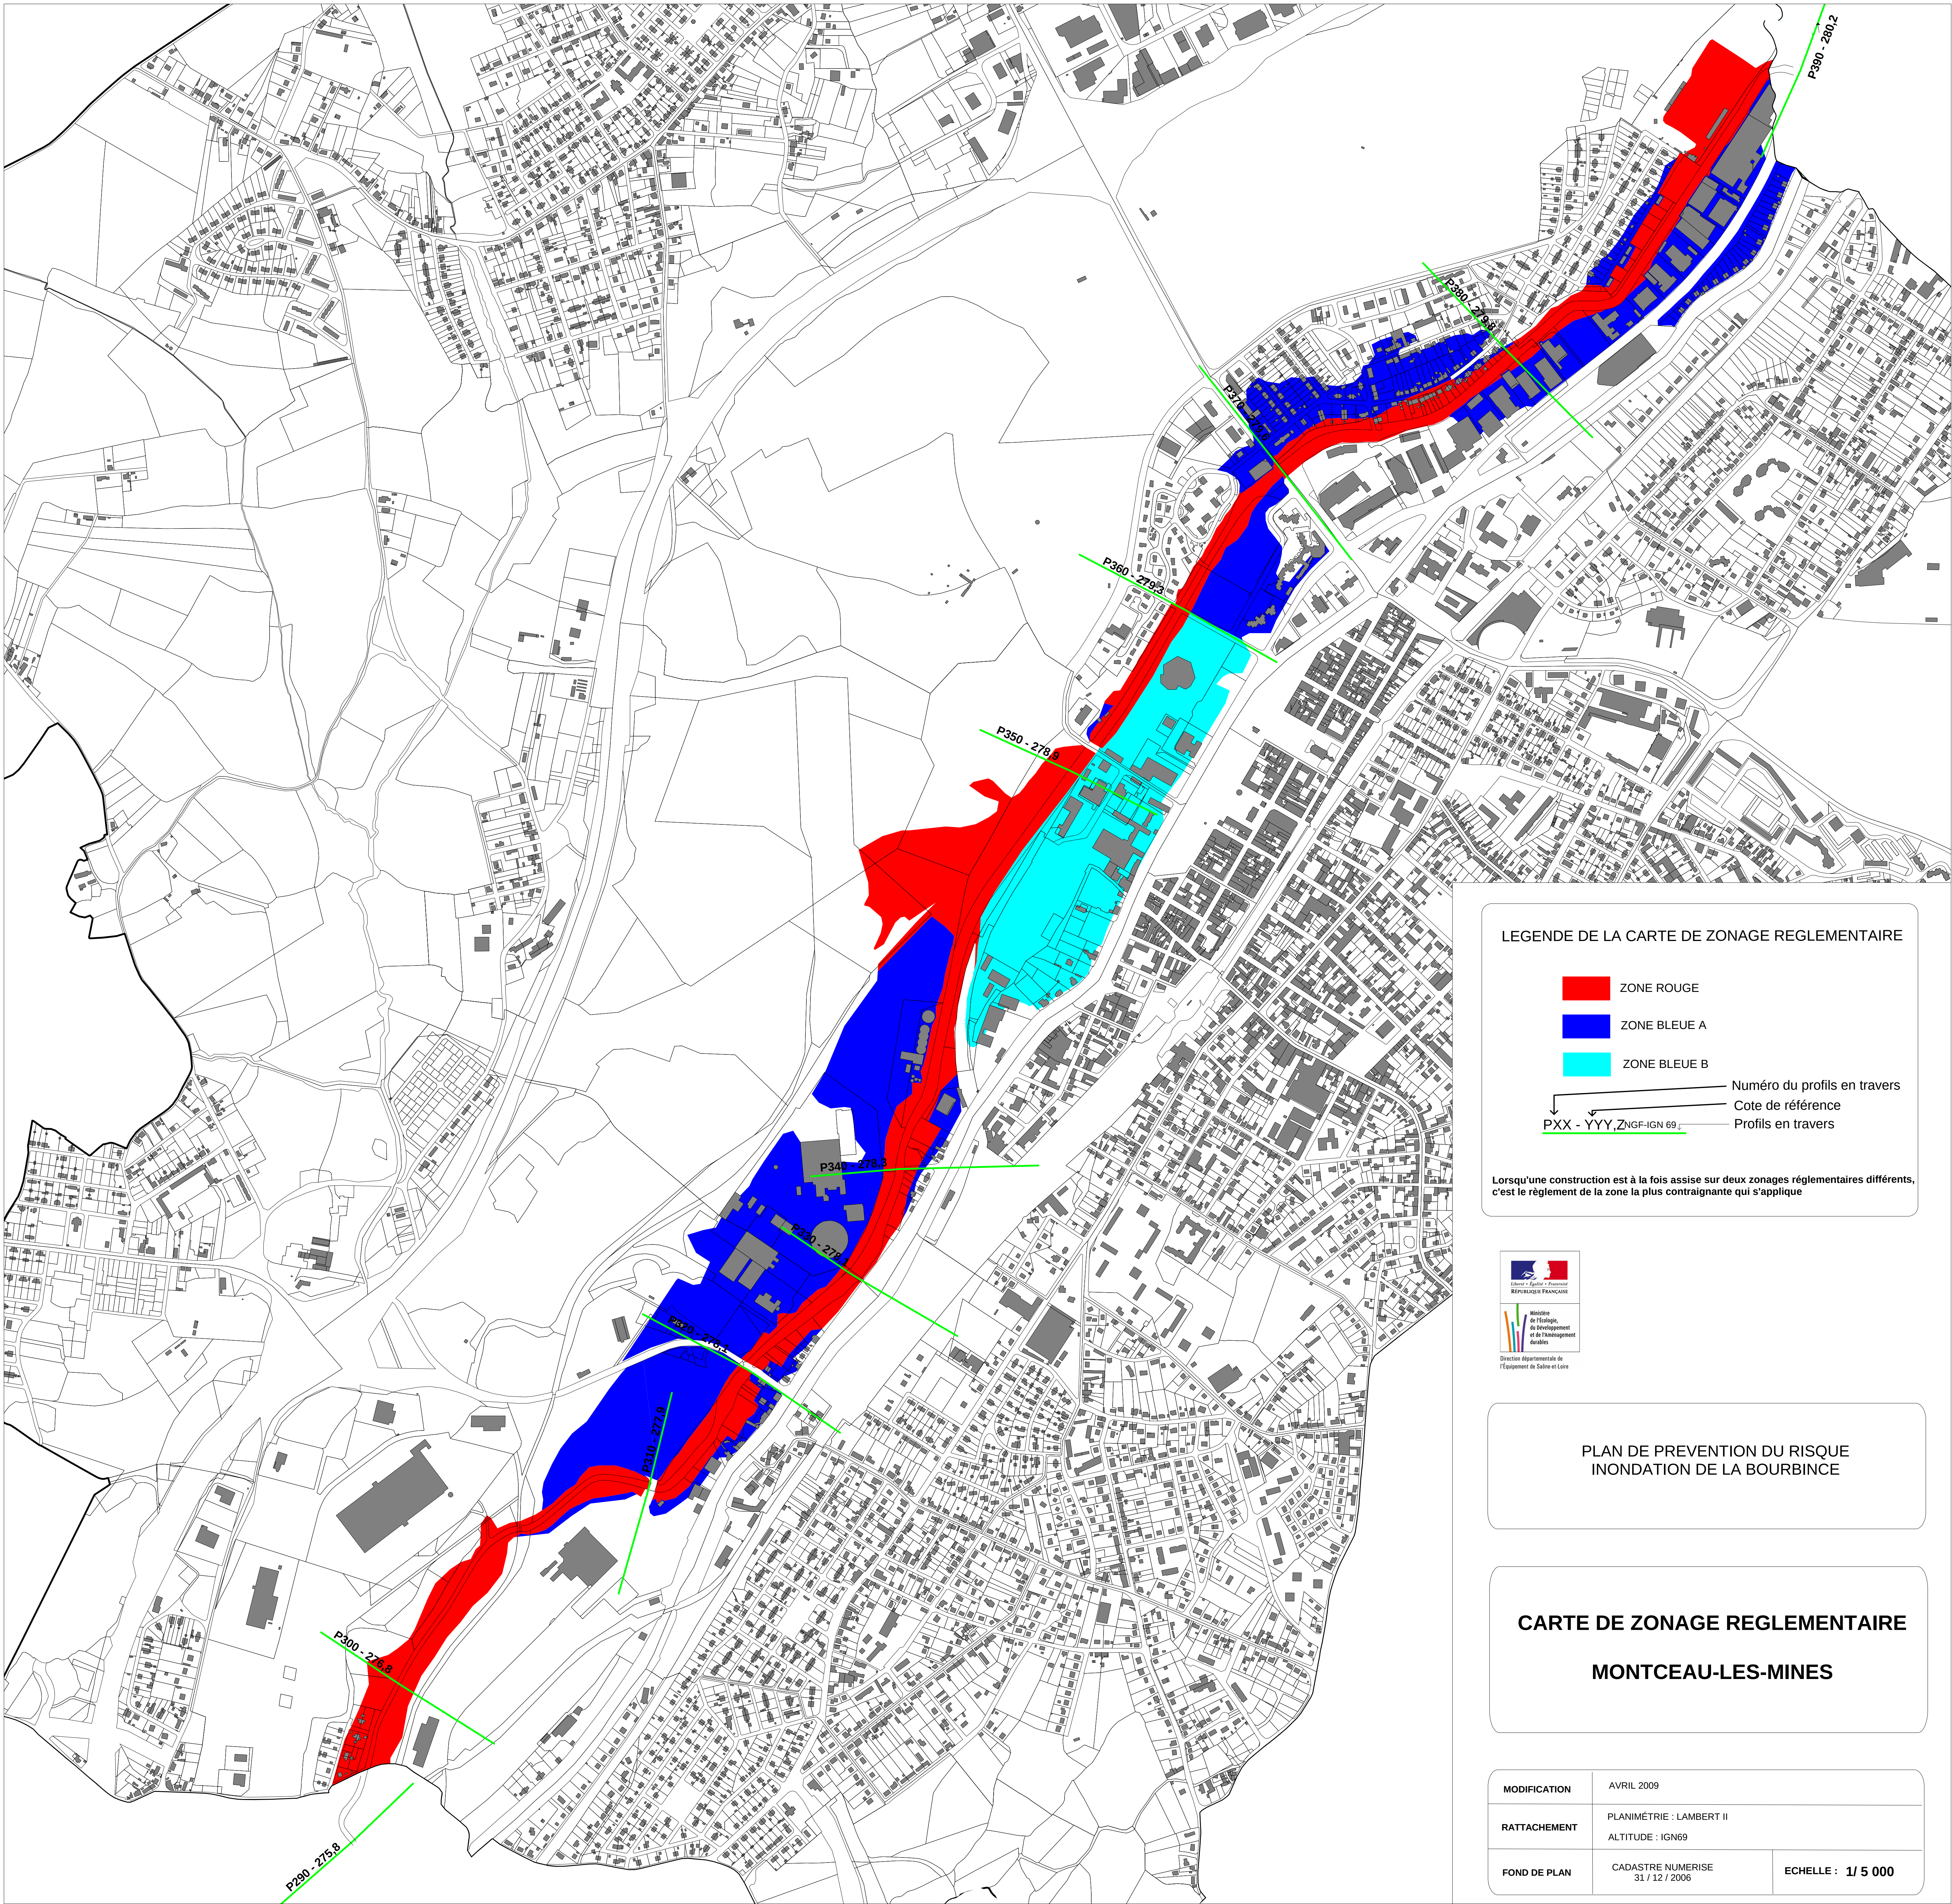

LEGENDE DE LA CARTE DE ZONAGE REGLEMENTAIRE

- ZONE ROUGE
- ZONE BLEUE A
- ZONE BLEUE B
- Numéro du profils en travers
- Cote de référence
- Profils en travers

Lorsqu'une construction est à la fois assise sur deux zonages réglementaires différents, c'est le règlement de la zone la plus contraignante qui s'applique



PLAN DE PREVENTION DU RISQUE
INONDATION DE LA BOURBINCE

CARTE DE ZONAGE REGLEMENTAIRE
MONTCEAU-LES-MINES

MODIFICATION	AVRIL 2009	
RATTACHEMENT	PLANIMÉTRIE : LAMBERT II	
	ALTITUDE : IGN69	
FOND DE PLAN	CADASTRE NUMÉRISÉ 31 / 12 / 2006	ECHELLE : 1/ 5 000