



Légende

Tableaux d'assemblage

Cadastre
Batiments
Parcelles

Hydraulique
 Sens des écoulements

Zonage réglementaire

ENJEUX ALEAS	ZONES PAS OU PEU URBANISEES(ZPPU)	AUTRES ZONES URBANISEES(AZU)	CENTRE URBAIN (CU)
TRES FORT	R1	R1	B3
FORT	R2	R1	B3
MODERE	R3	B2	B1
FAIBLE	B4	B1	B1

Echelle : 1 / 8000

**PREFET
DU VAR**
*Liberté
Égalité
Fraternité*

**PLAN DE PREVENTION DES RISQUES
NATURELS D'INONDATION
(P.P.R.I)**

LIE A LA PRÉSENCE DU
GAPEAU
ET SES
PRINCIPAUX AFFLUENTS

Commune de
SOLLIES-PONT

ZONAGE RÉGLEMENTAIRE

Vue générale avec le sens des écoulements

Direction
Départementale
des Territoires
et de la Mer
VAR


Service
planifications et prospective




Pôle Risques




Juin 2025


Vu pour être annexé à
l'arrêté préfectoral
en date du 22 AOÛT 2025

Le Préfet
SOLDES MAIRE

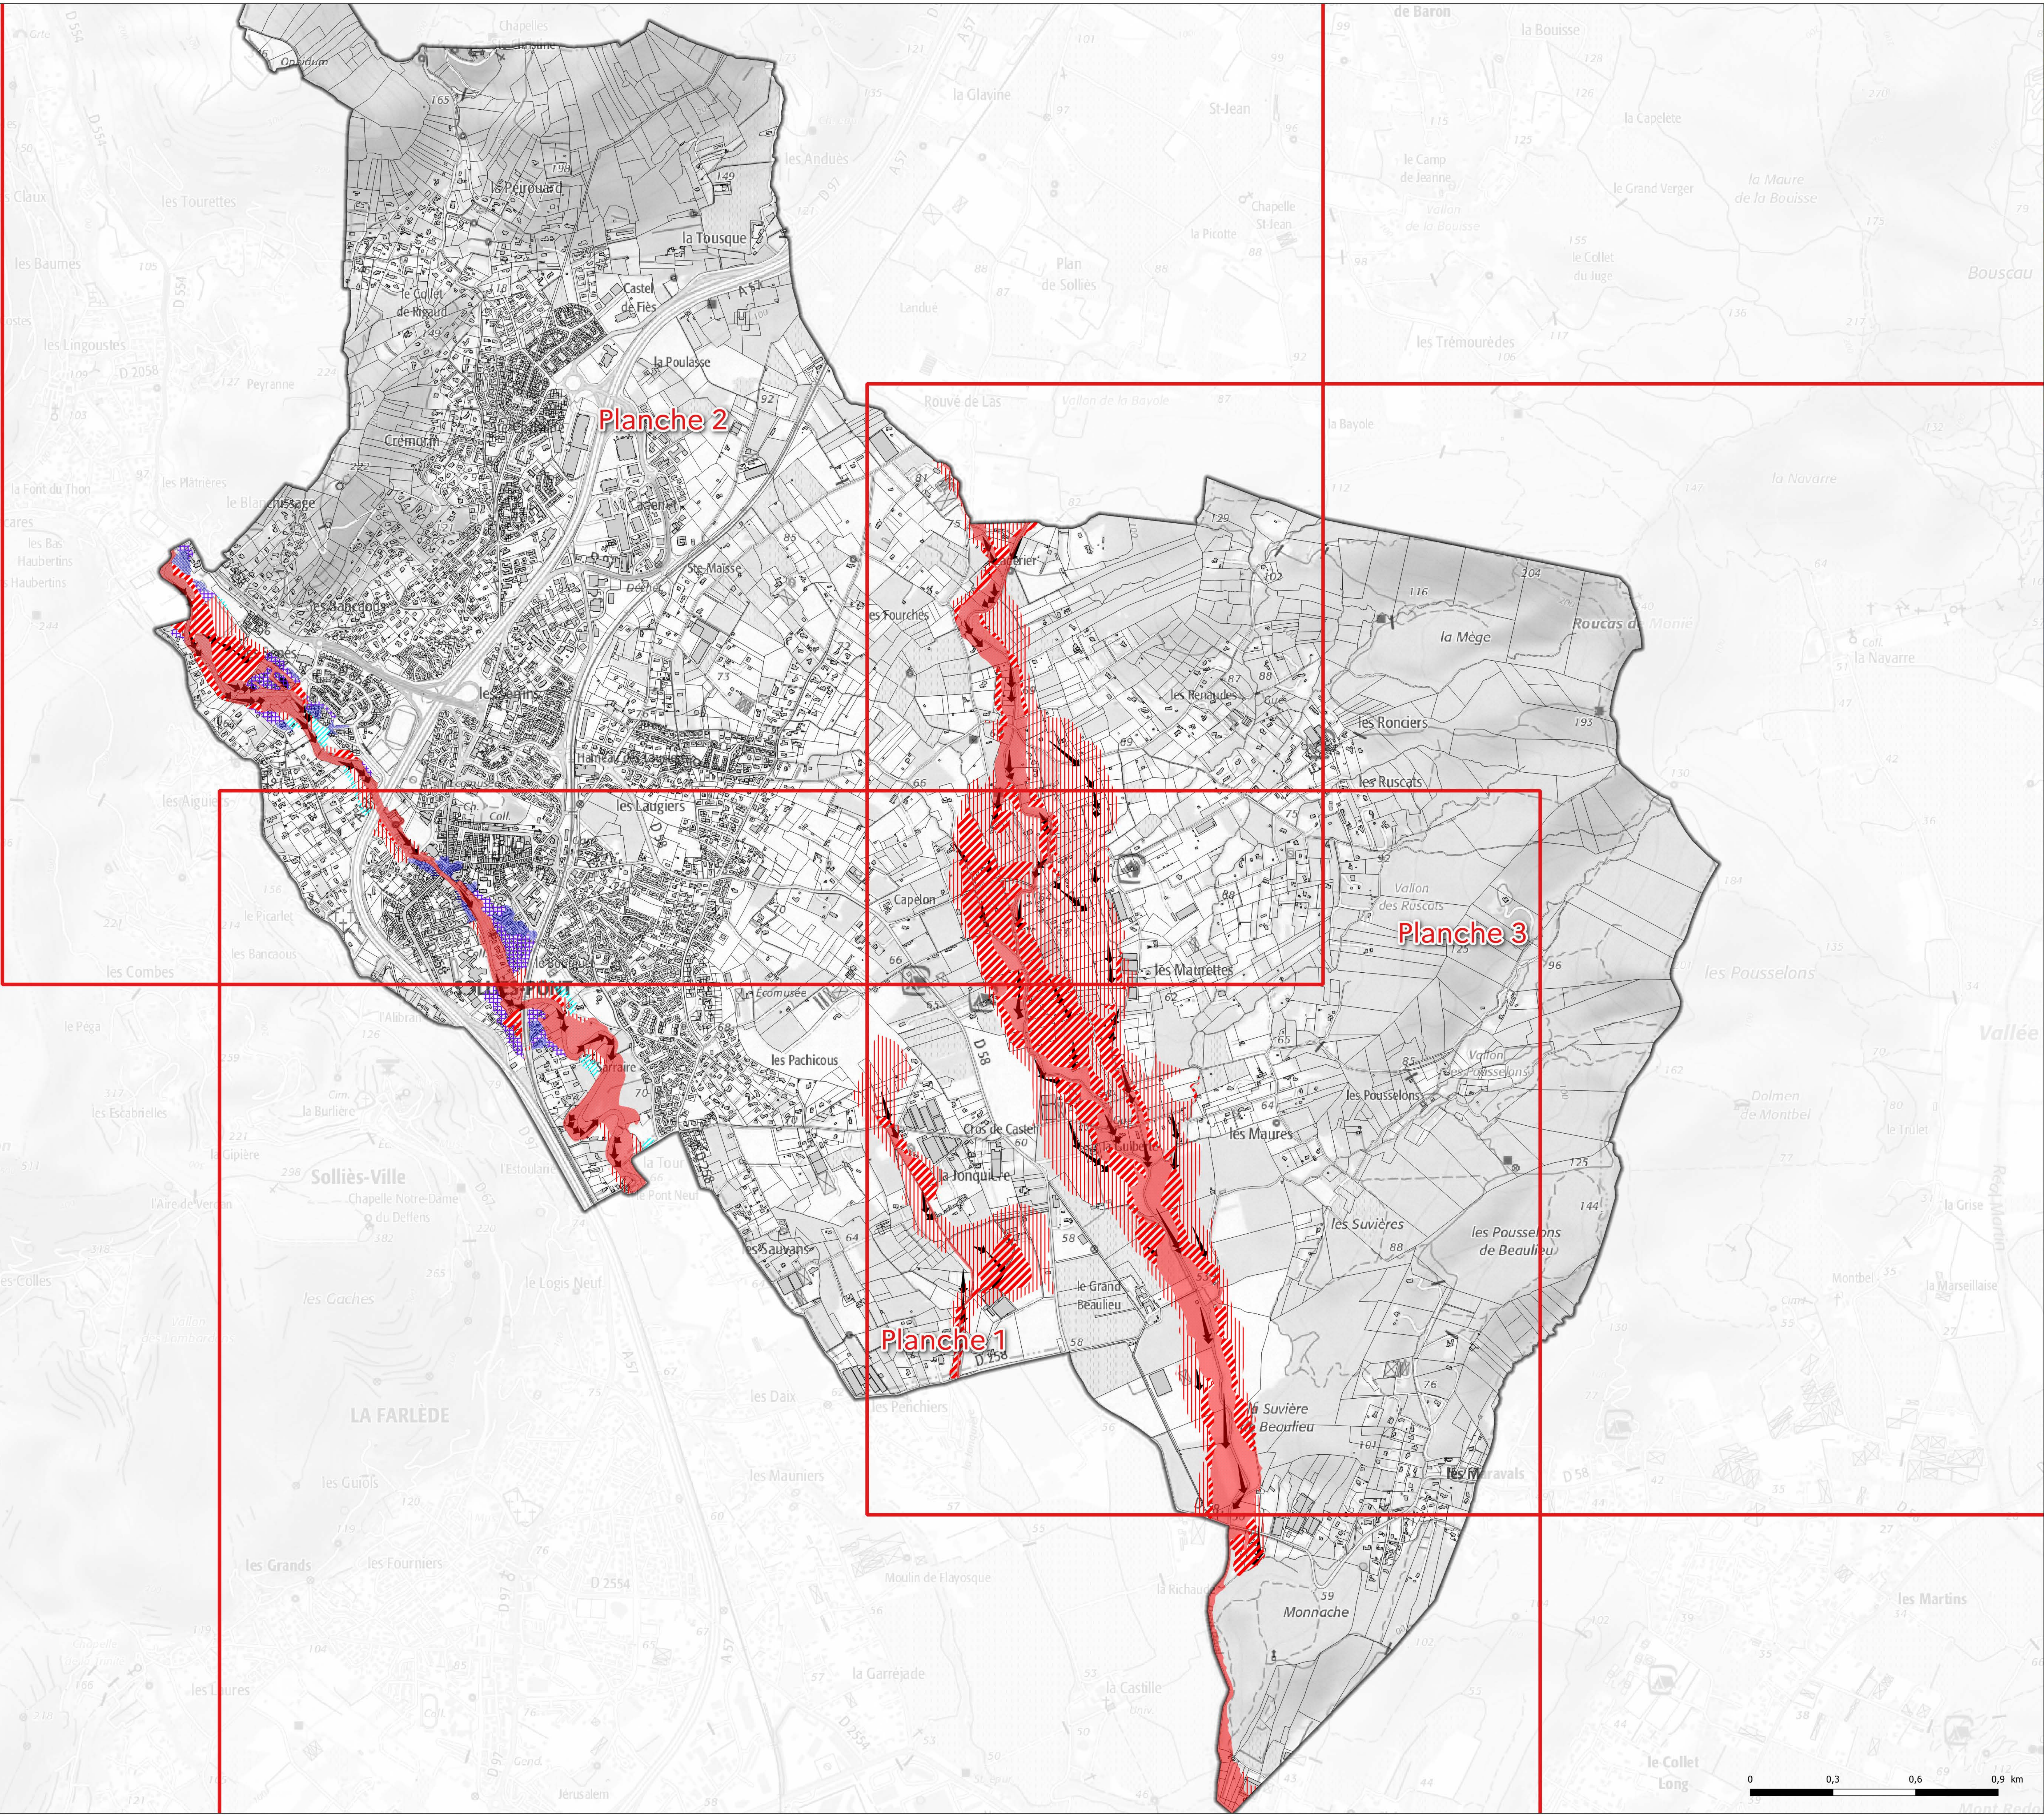

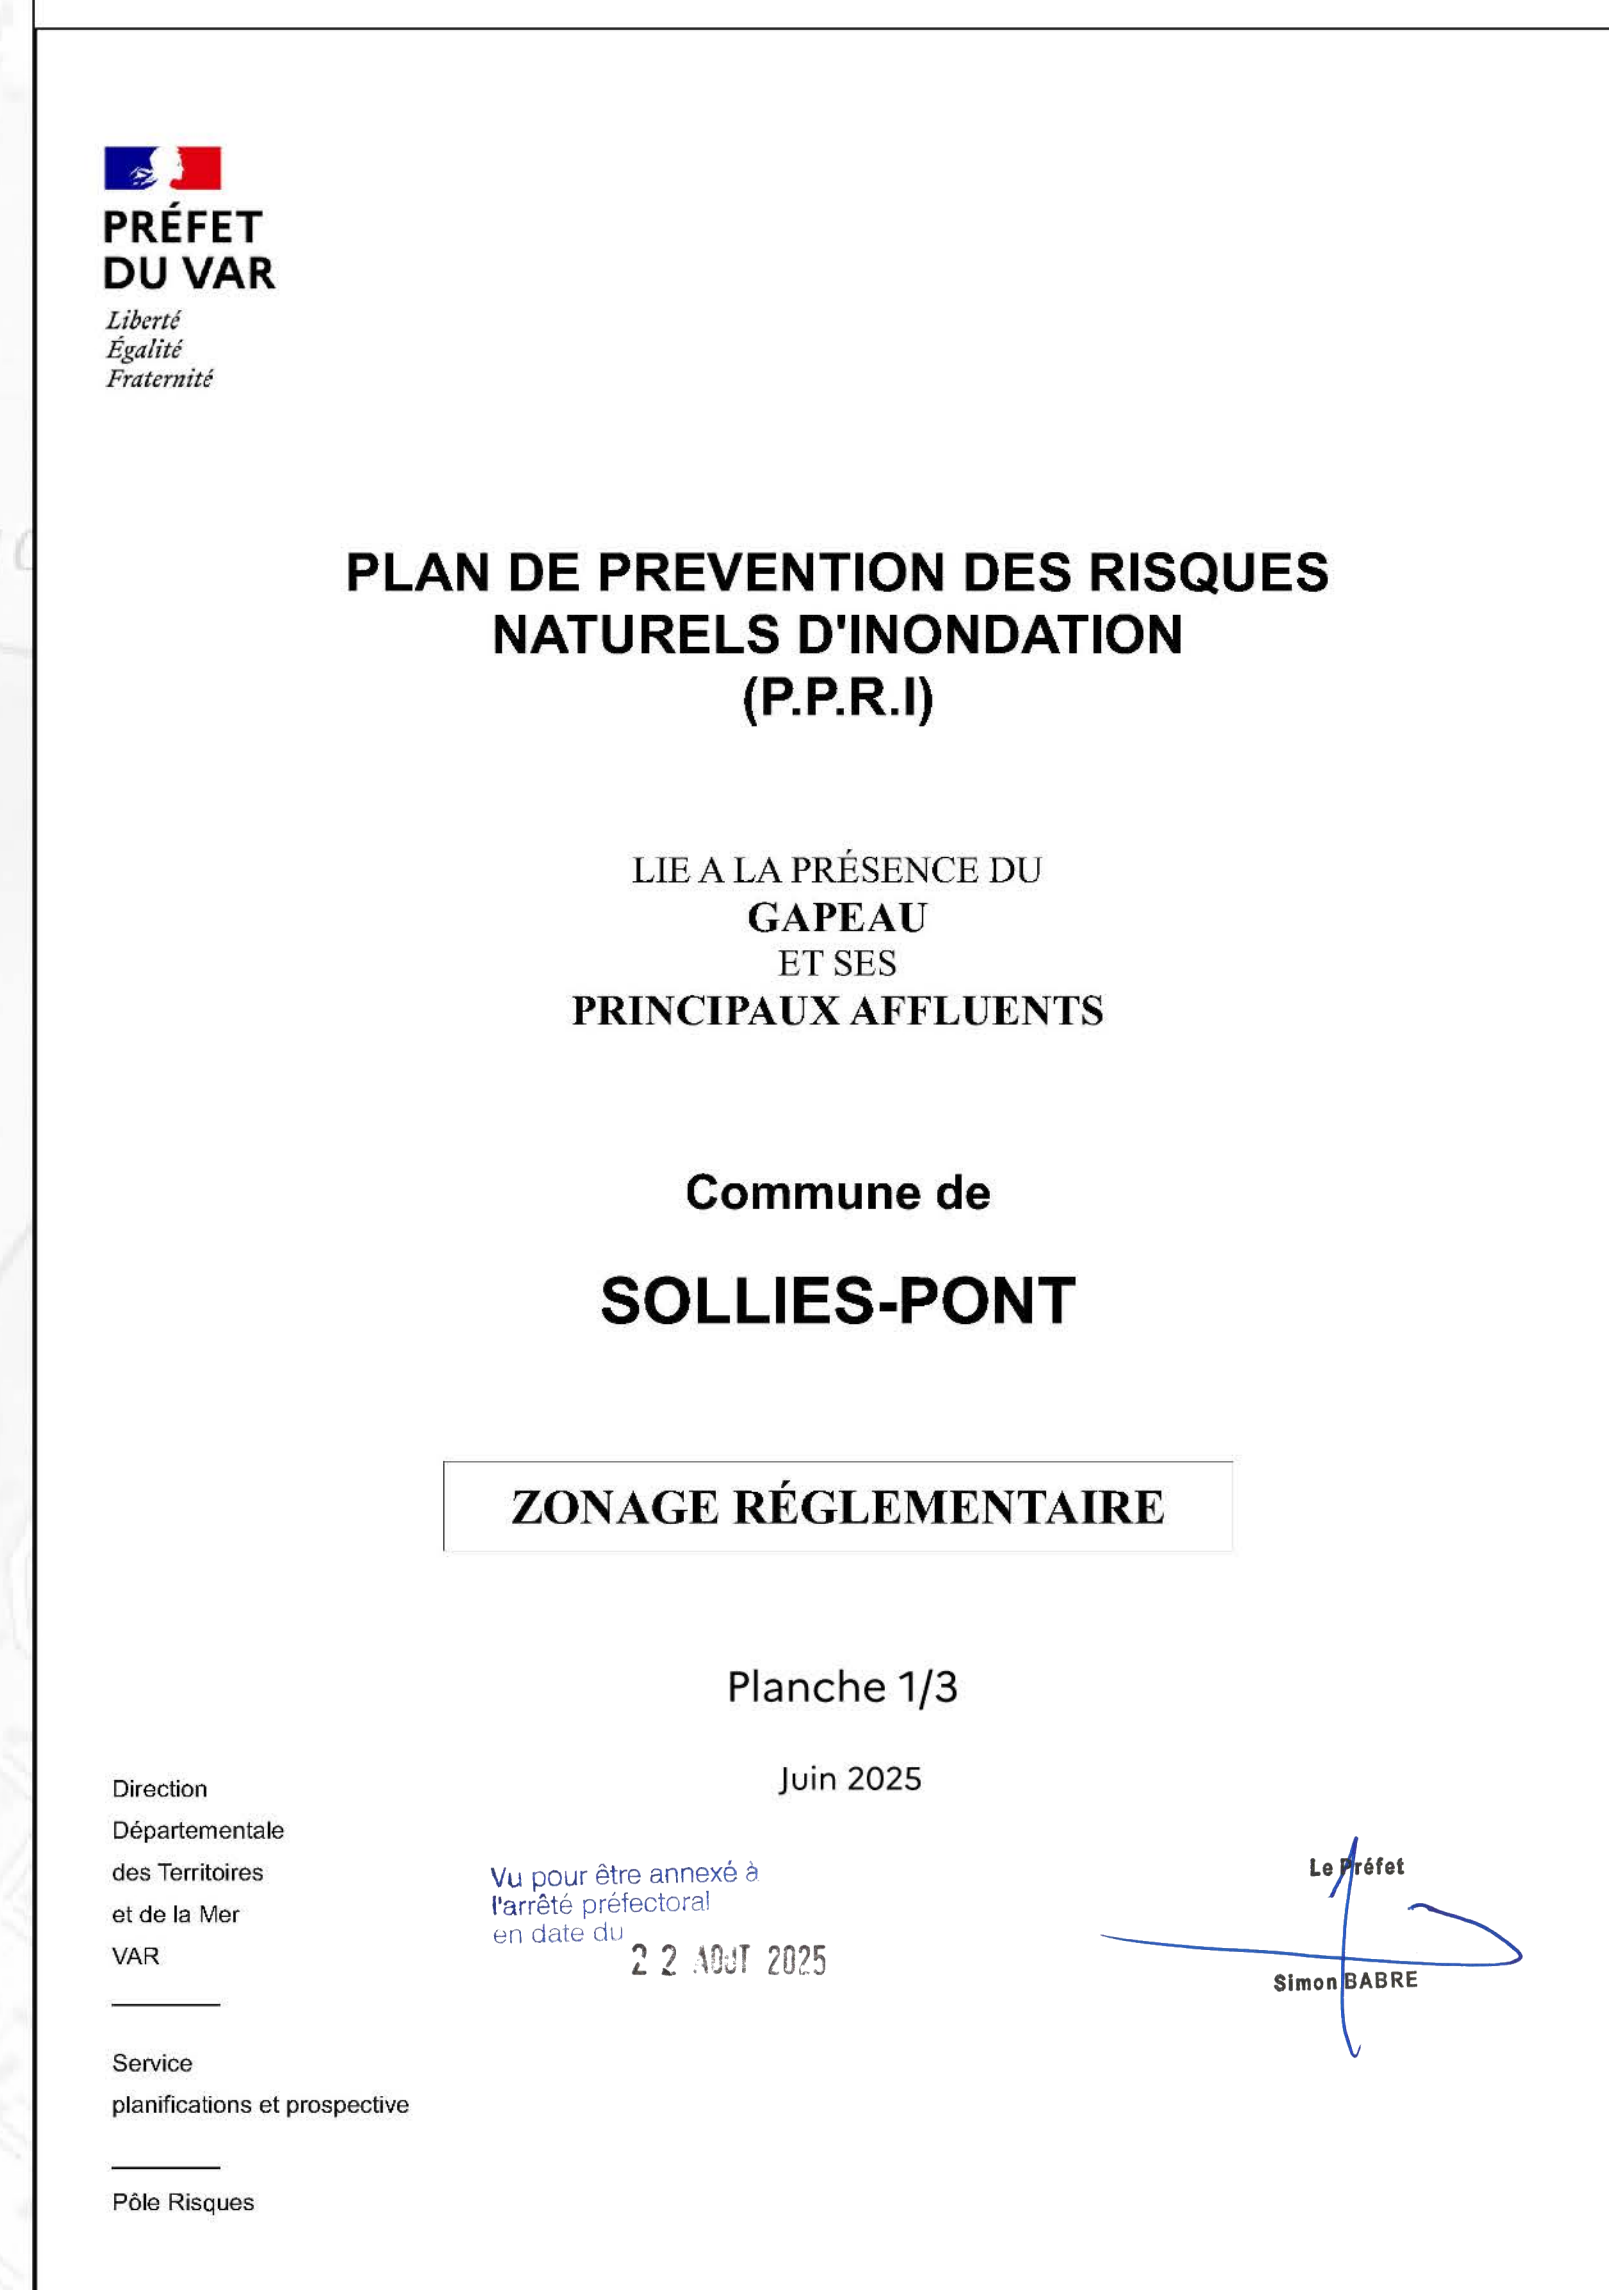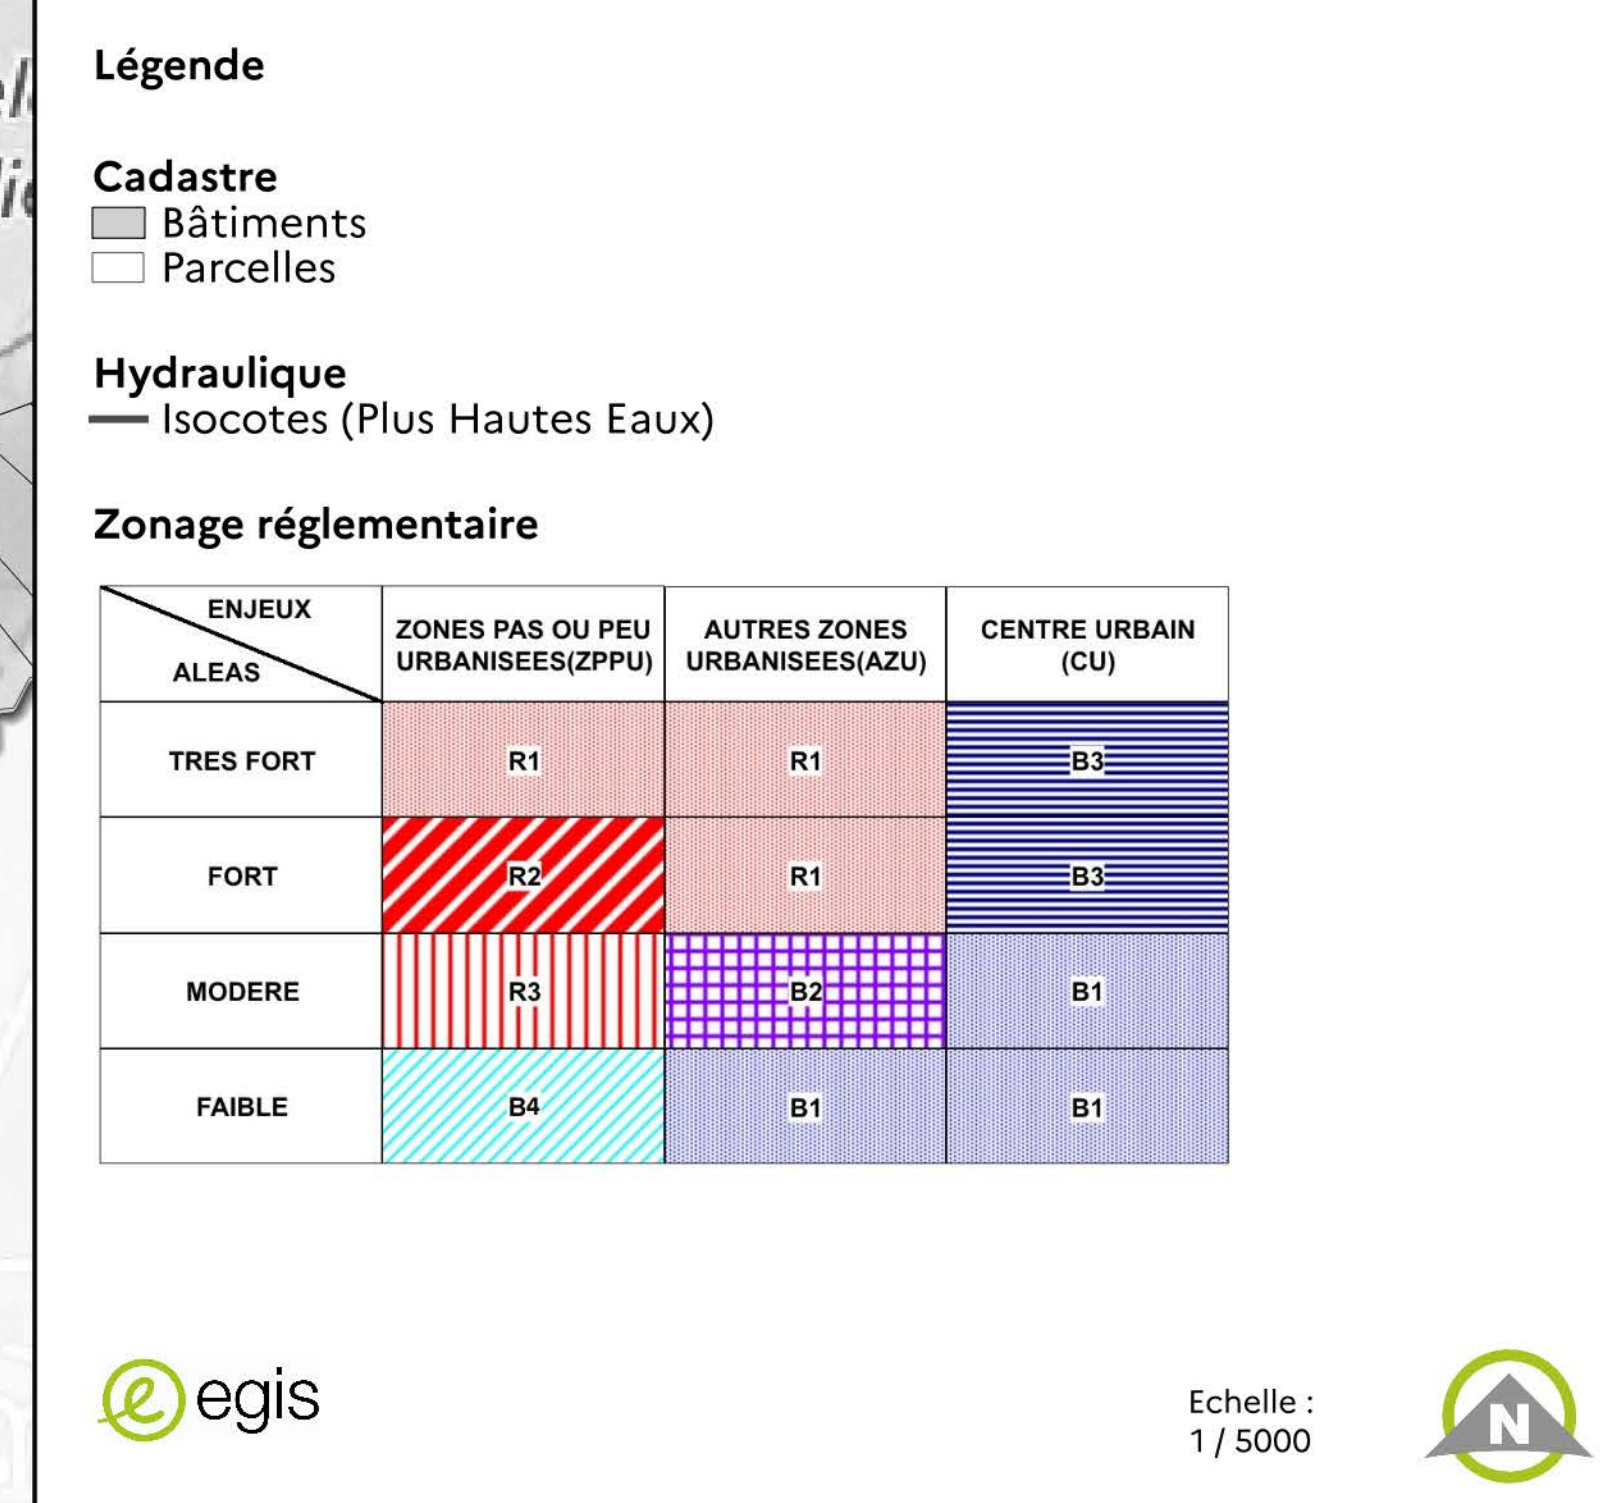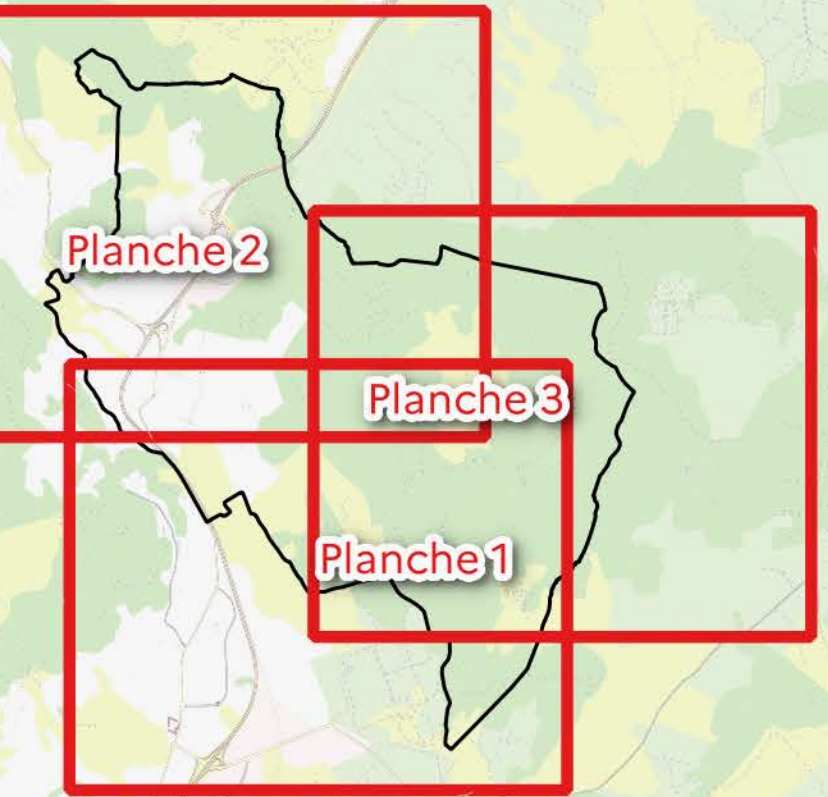

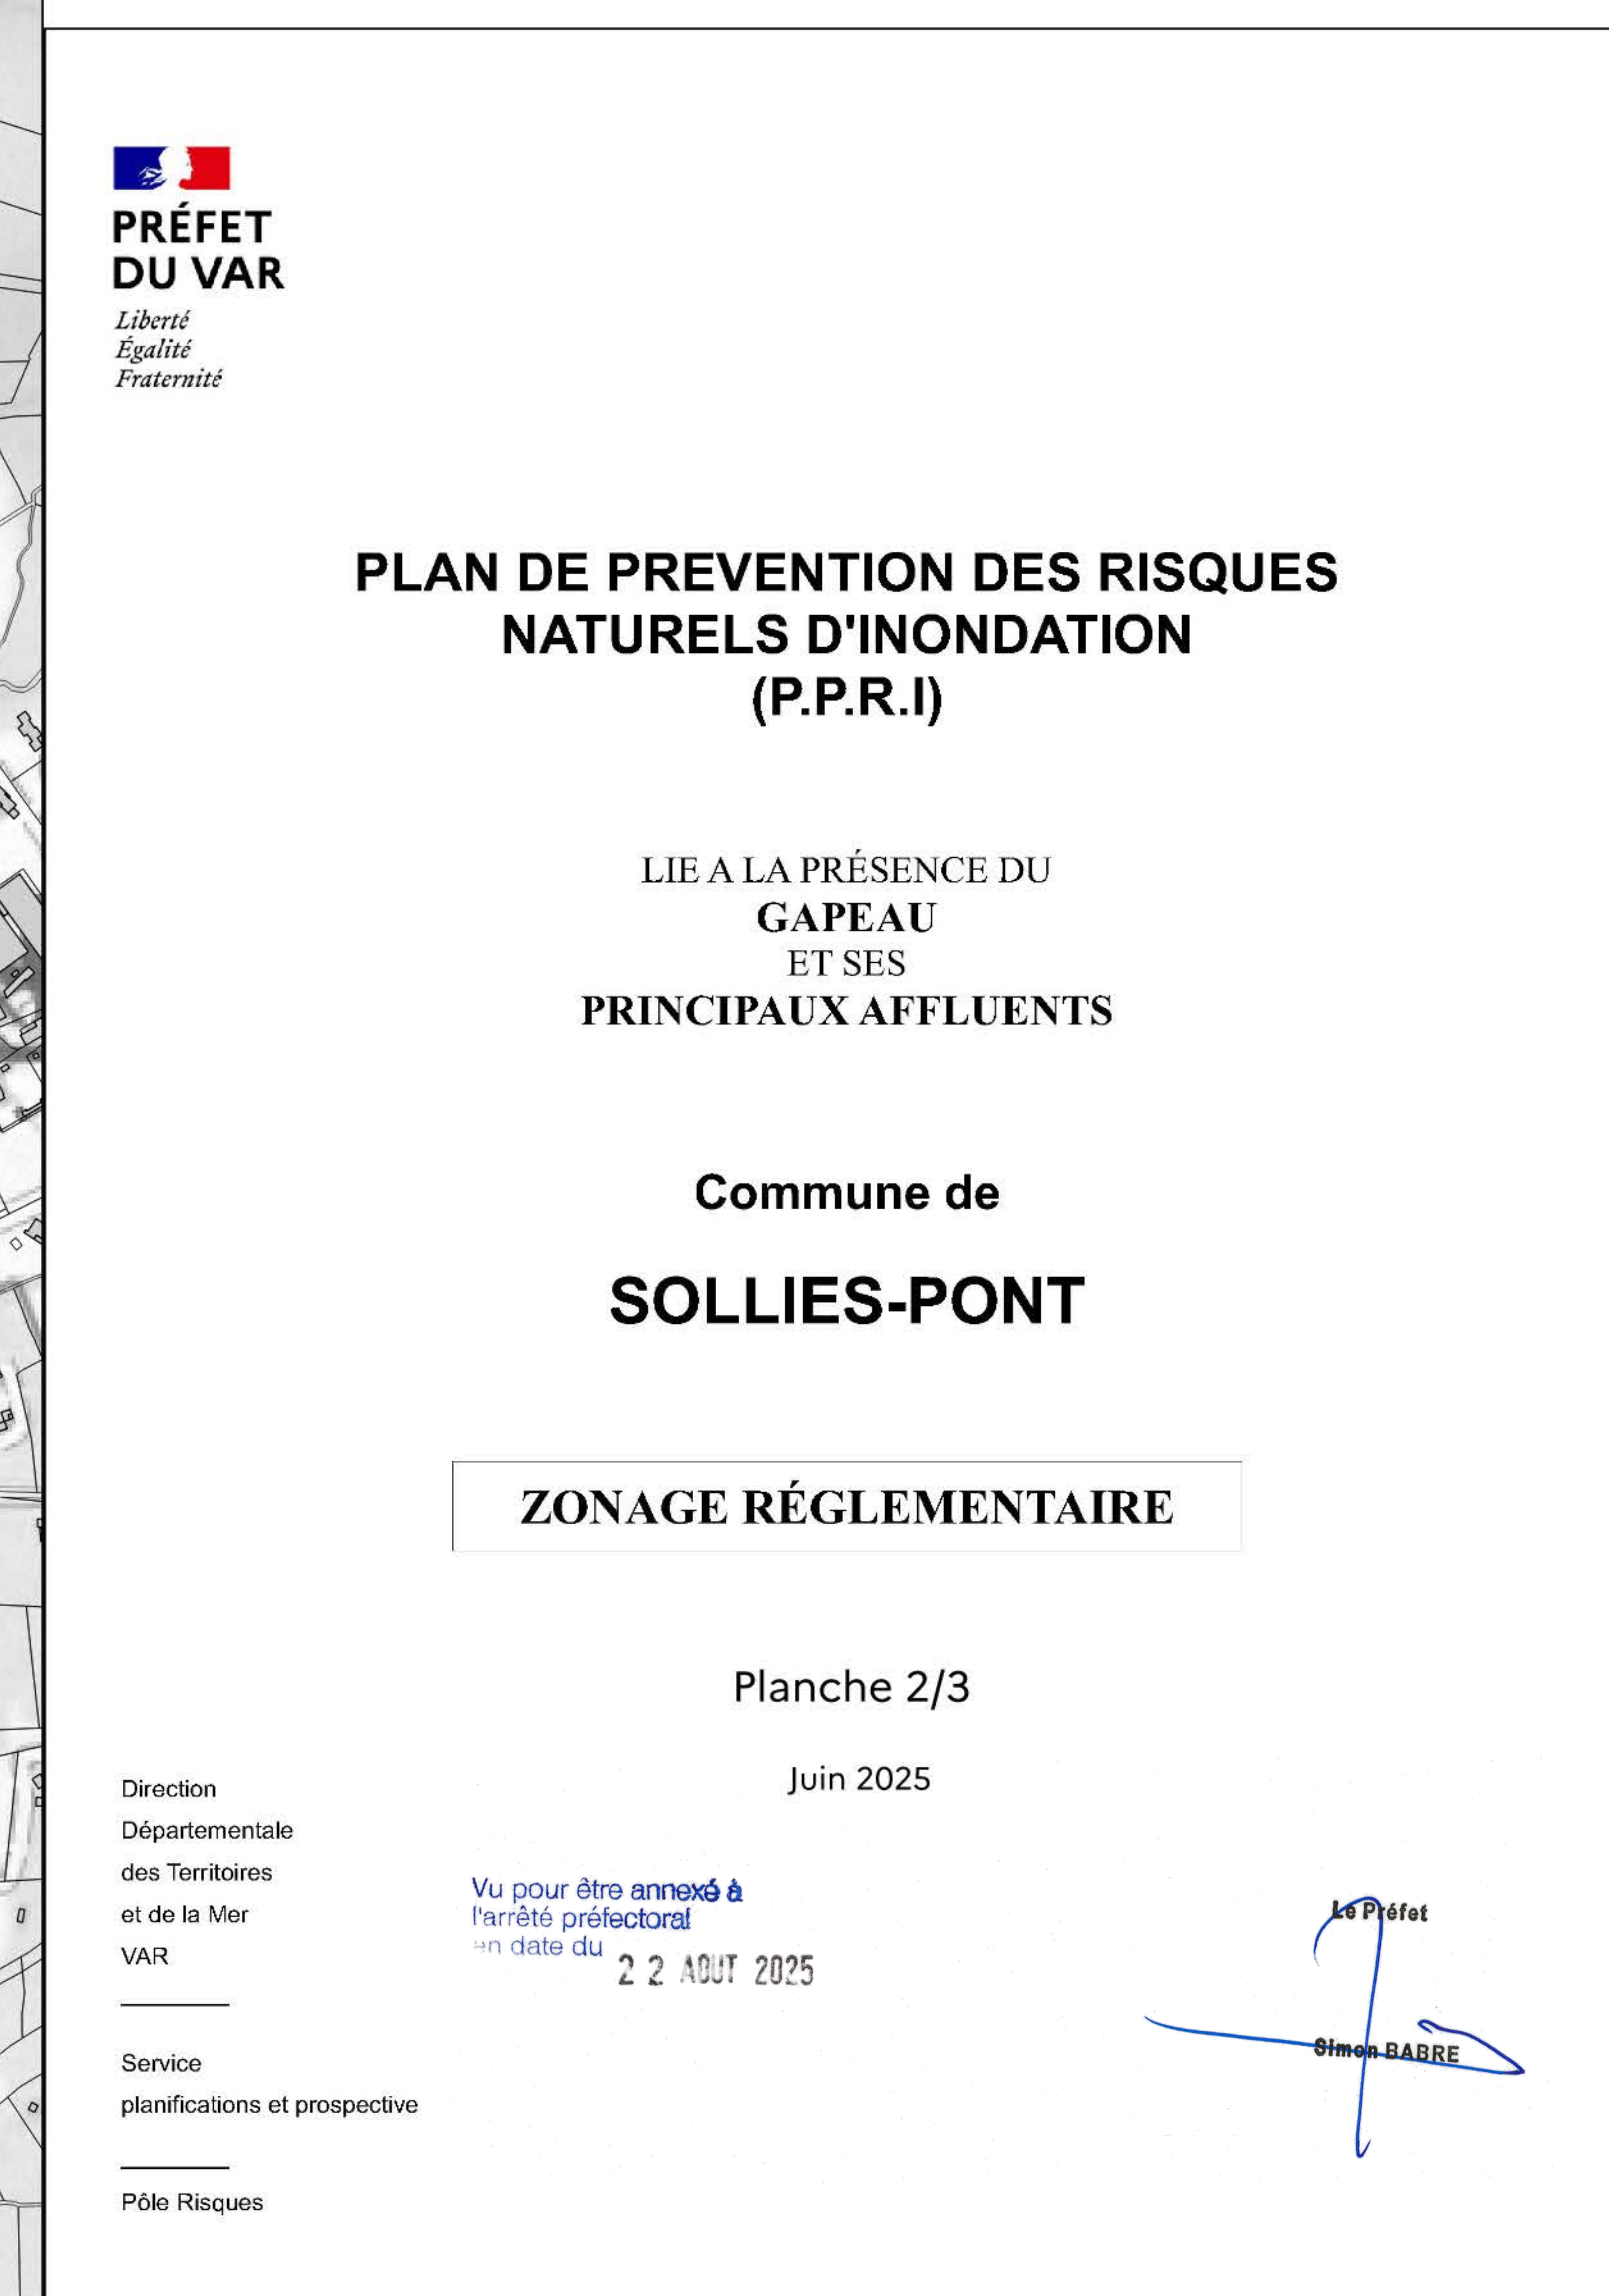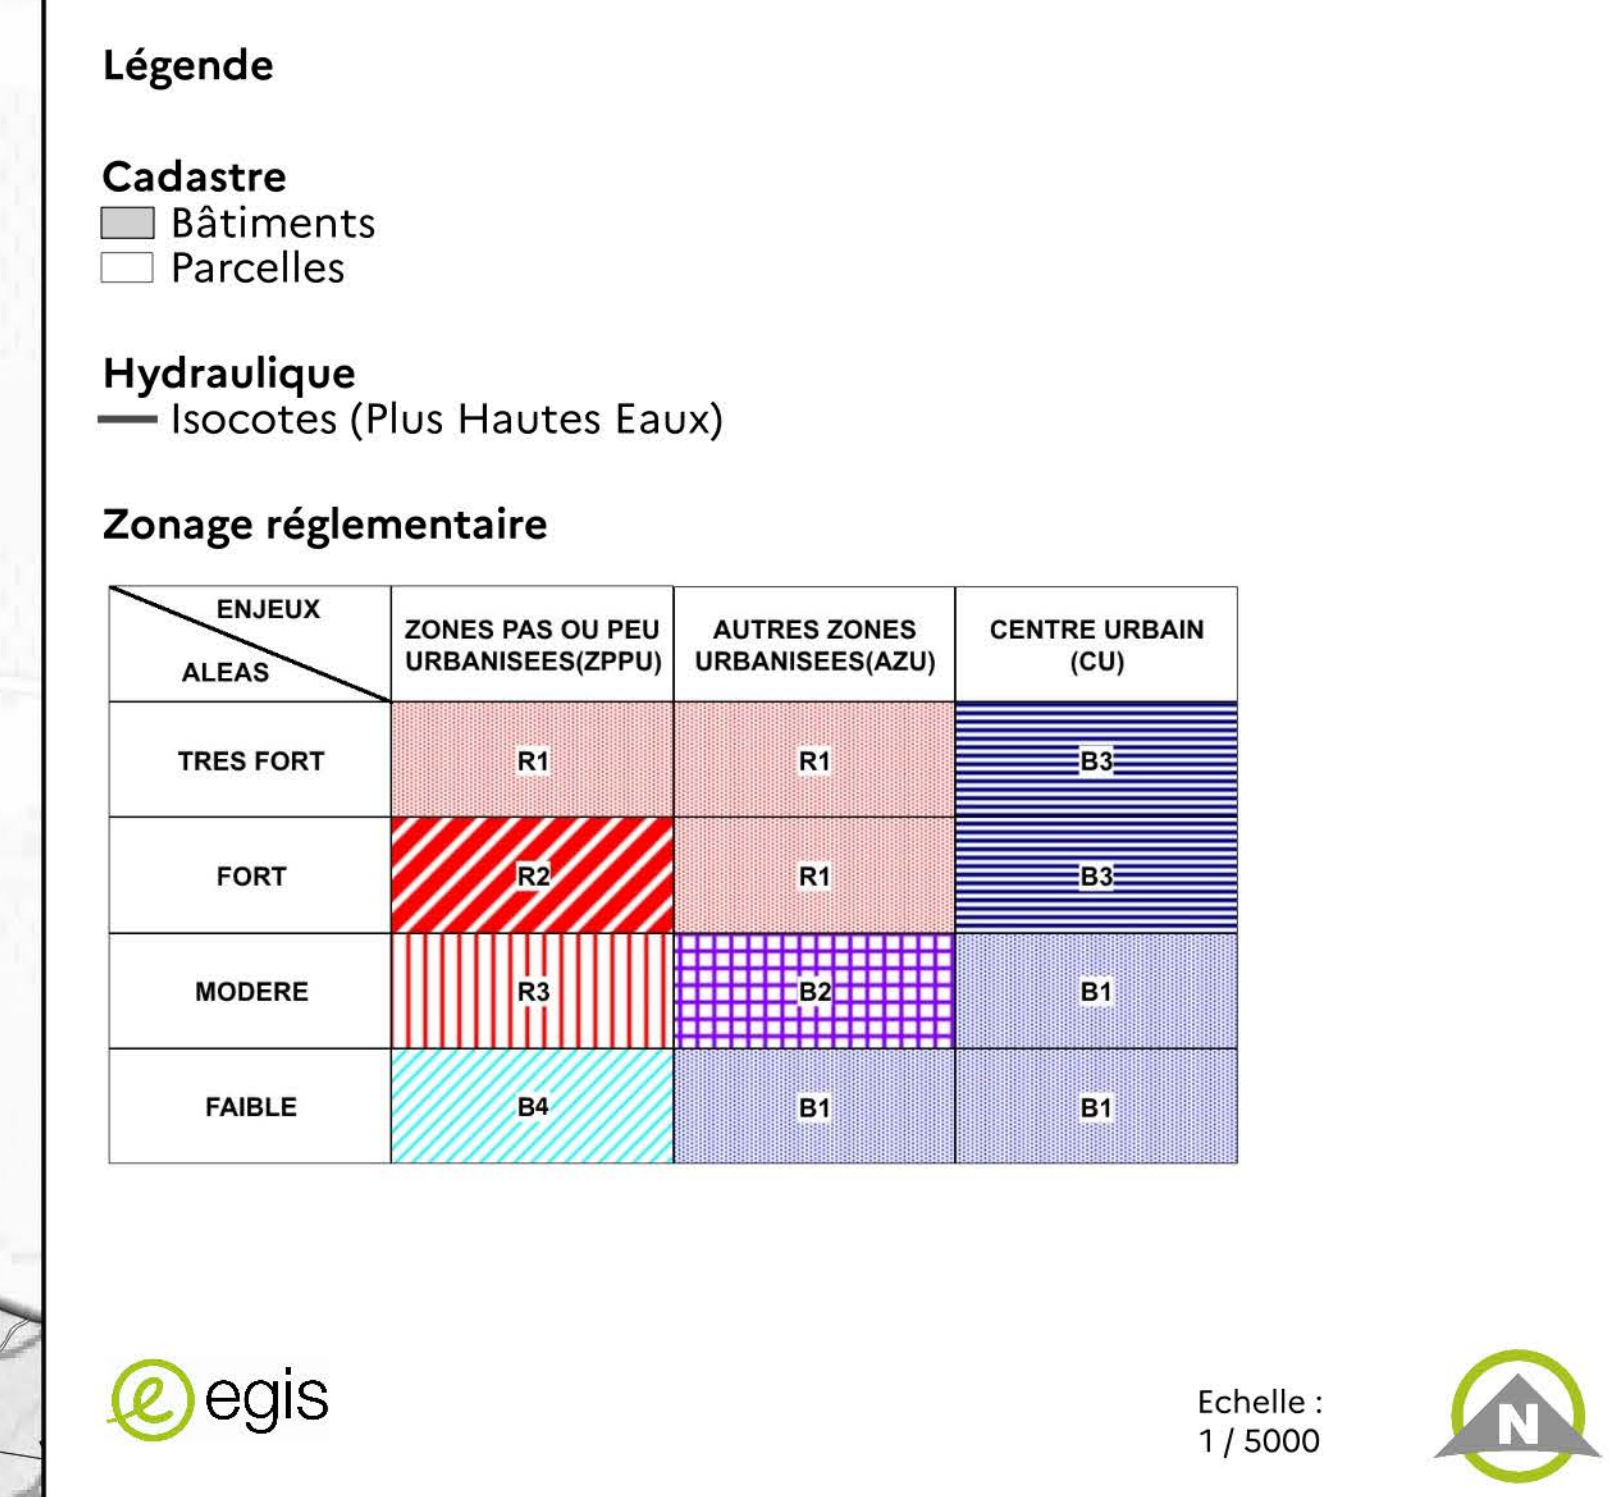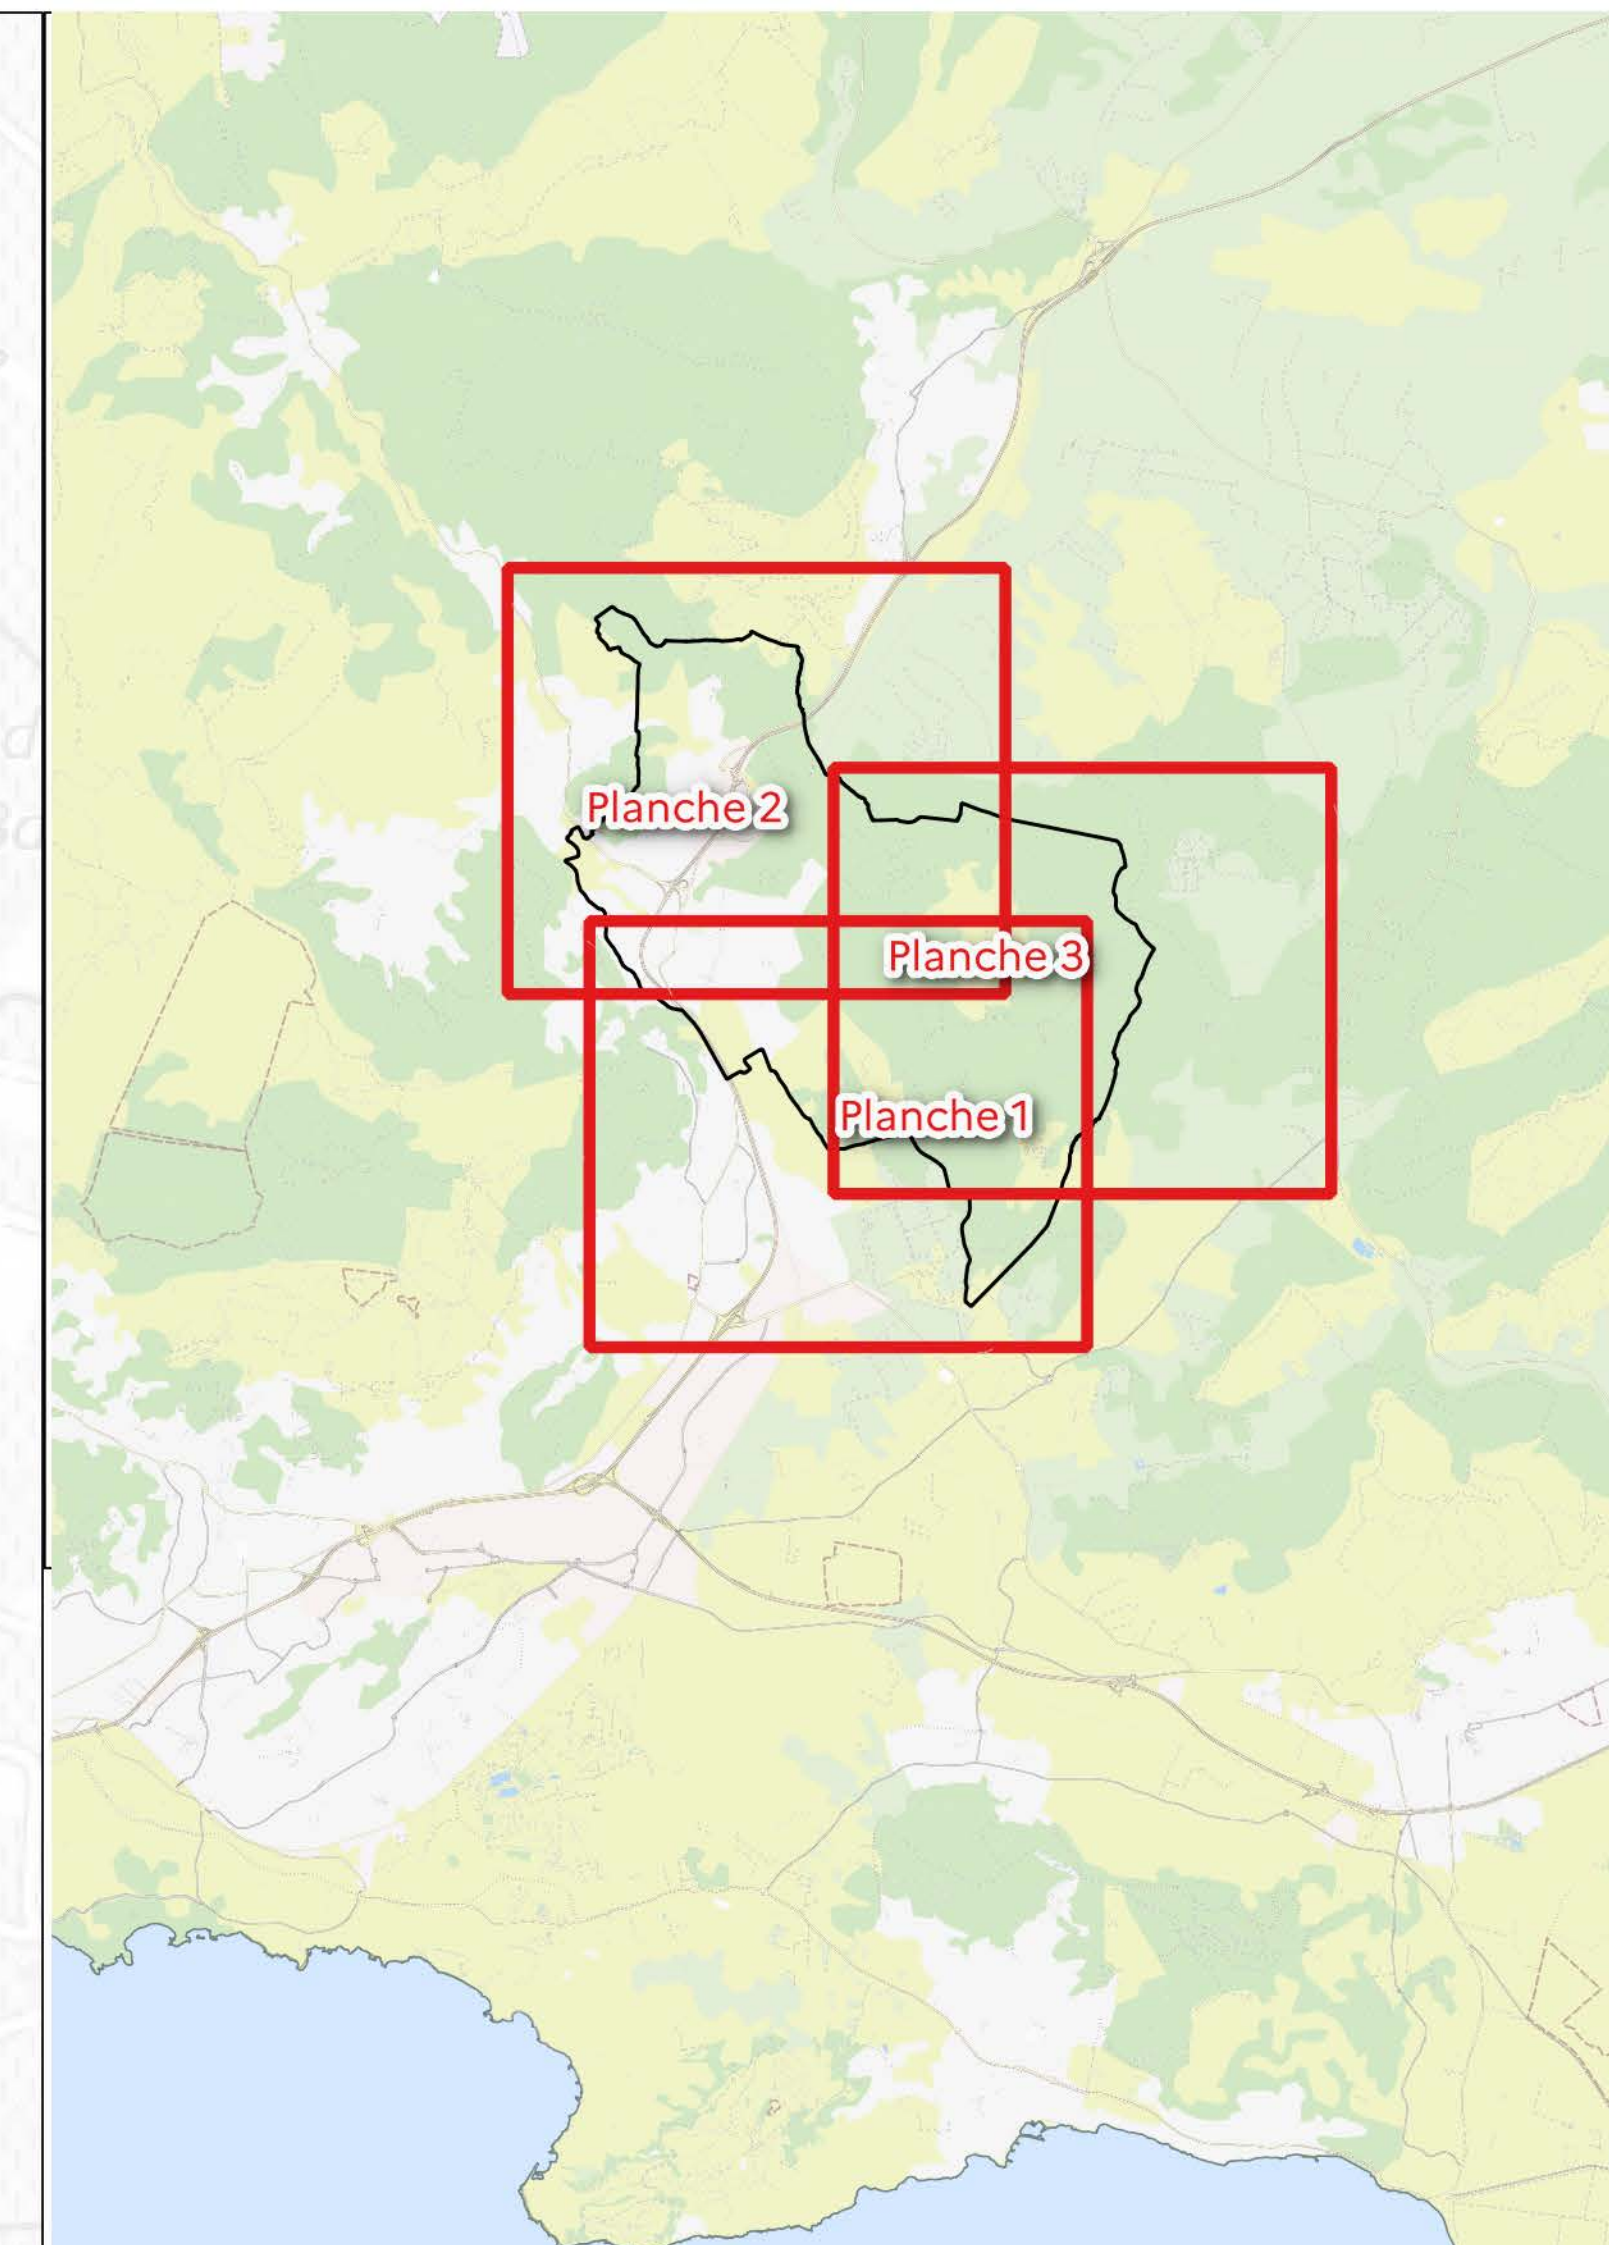

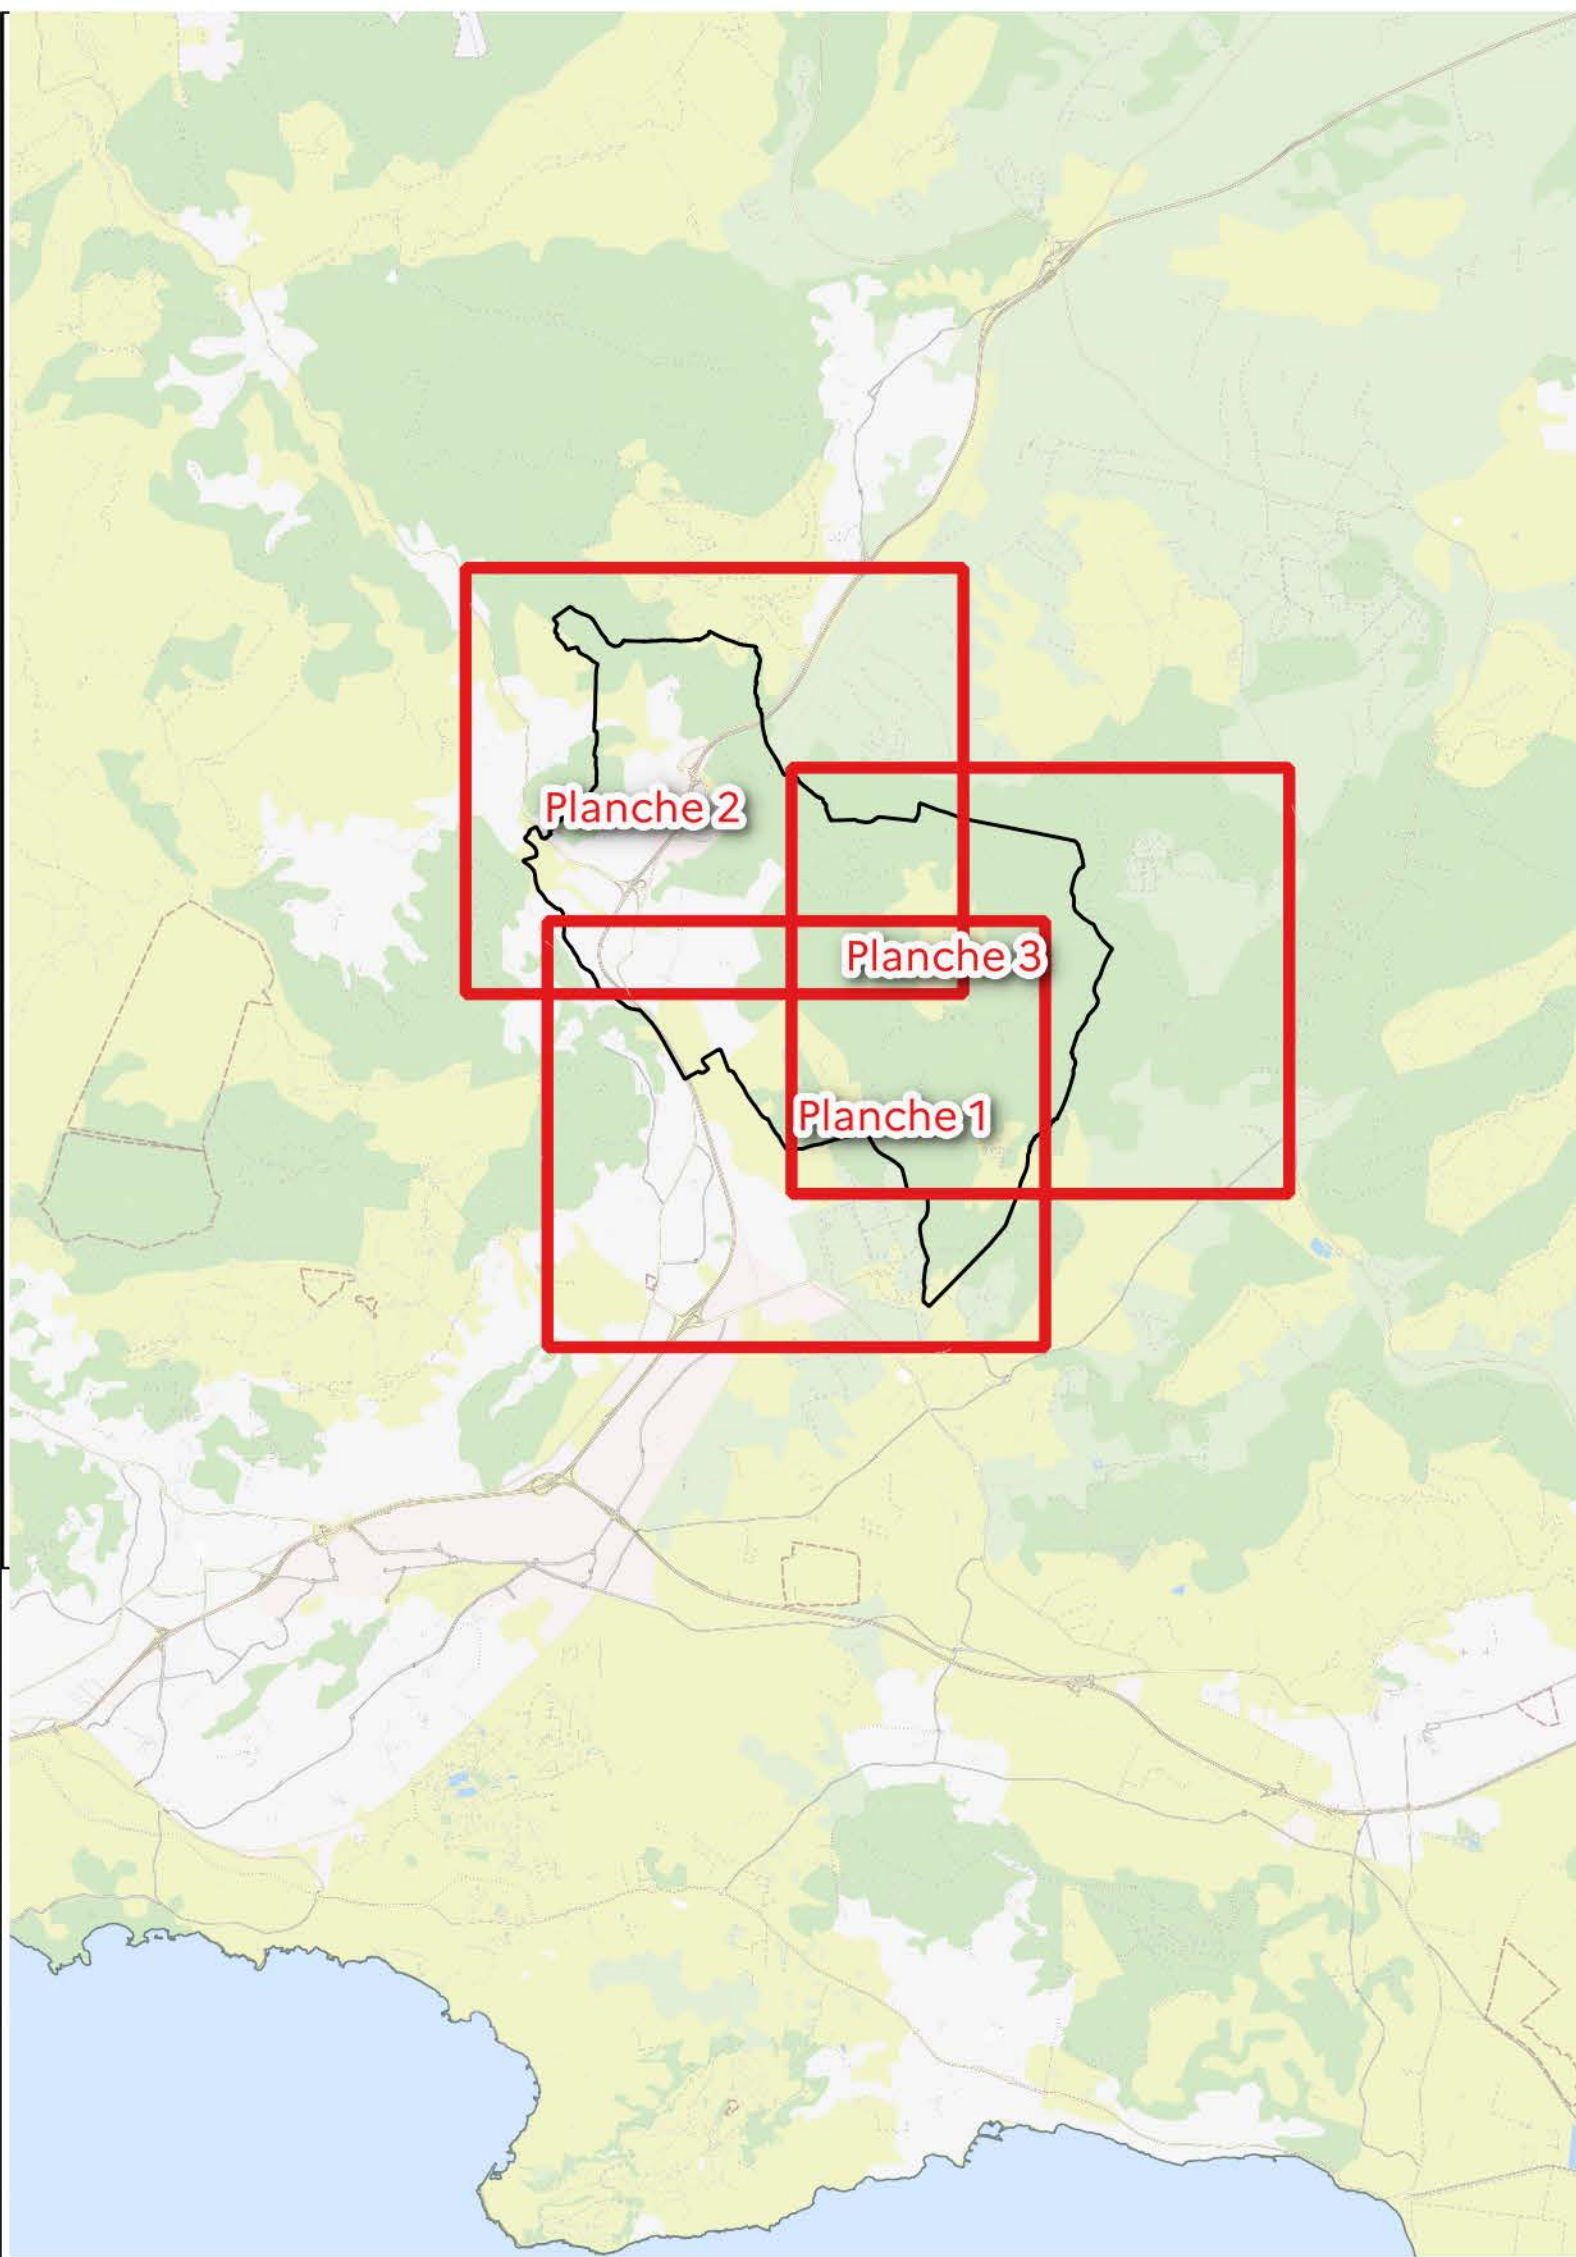

Légende

Cadastre
■ Bâtiments
□ Parcelles

Hydraulique
— Isocotes (Plus Hautes Eaux)

Zonage réglementaire

ENJEUX ALEAS	ZONES PAS OU PEU URBANISEES (ZPPU)	AUTRES ZONES URBANISEES (AZU)	CENTRE URBAIN (CU)
TRES FORT	R1	R1	B3
FORT	R2	R1	B3
MODERE	R3	B2	B1
FAIBLE	B4	B1	B1

egis

Echelle : 1 / 5000

N


PRÉFET DU VAR
*Liberté
Égalité
Fraternité*

PLAN DE PREVENTION DES RISQUES NATURELS D'INONDATION (P.P.R.I)

LIE A LA PRÉSENCE DU
GAPEAU
ET SES
PRINCIPAUX AFFLUENTS

Commune de
SOLLIES-PONT

ZONAGE RÉGLEMENTAIRE

Planche 3/3

Juin 2025

Vu pour être annexé à
l'arrêté préfectoral
en date du
22 AOÛT 2025

Direction
Départementale
des Territoires
et de la Mer
VAR

Service
planifications et prospective

Pôle Risques

En Préfet
Simon BADRE

