

PLAN DE PREVENTION DES RISQUES
D'INONDATION DE LA VALLÉE DE L'ISSE
ET DE SES PRINCIPAUX AFFLUENTS

Commune de Flassans-sur-Issole

2. DOCUMENTS GRAPHIQUES

ZONAGE RÉGLEMENTAIRE

Planche n°1

Légende

- Limite communale
- Bâtiment
- Parcelle cadastrale

Hydraulique

- Cotes de la crue de référence centennale (mNGF)



Zonage réglementaire


ENJEUX	ZONES PAS OU PEU URBAINES (ZPPU)	AUTRES ZONES URBAINES (ZADU)	CENTRE URBAIN (CU)
TRES FORT	R1	R1	B3
FORT	R2	R1	B3
MODERE	R3	B4	B1
FAIBLE	B4	B1	B1
ZONE D'INTERET STRATEGIQUE ET/OU PUBLIC	V1		
ALEA RESIDUEL			

Vu pour être annexé à
l'arrêté préfectoral
en date du
C 6 SEP. 2025

Le Préfet
Simon BABRE

Sources :
BD Scan25® - © IGN - 2018
BD Parcellaire® - © IGN - 2017
BD Topo® - © IGN - 2022
CEREG 2018 - GEORIVS 2021
Edition : juillet 2025

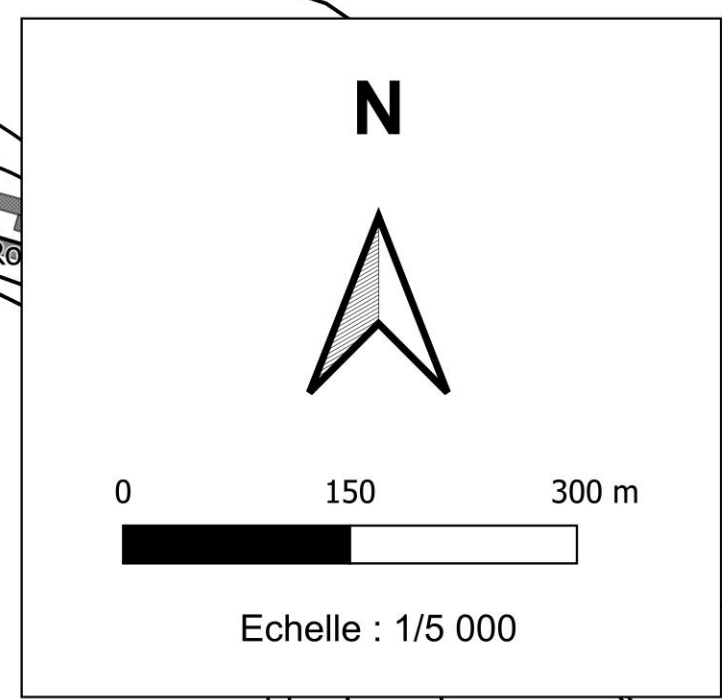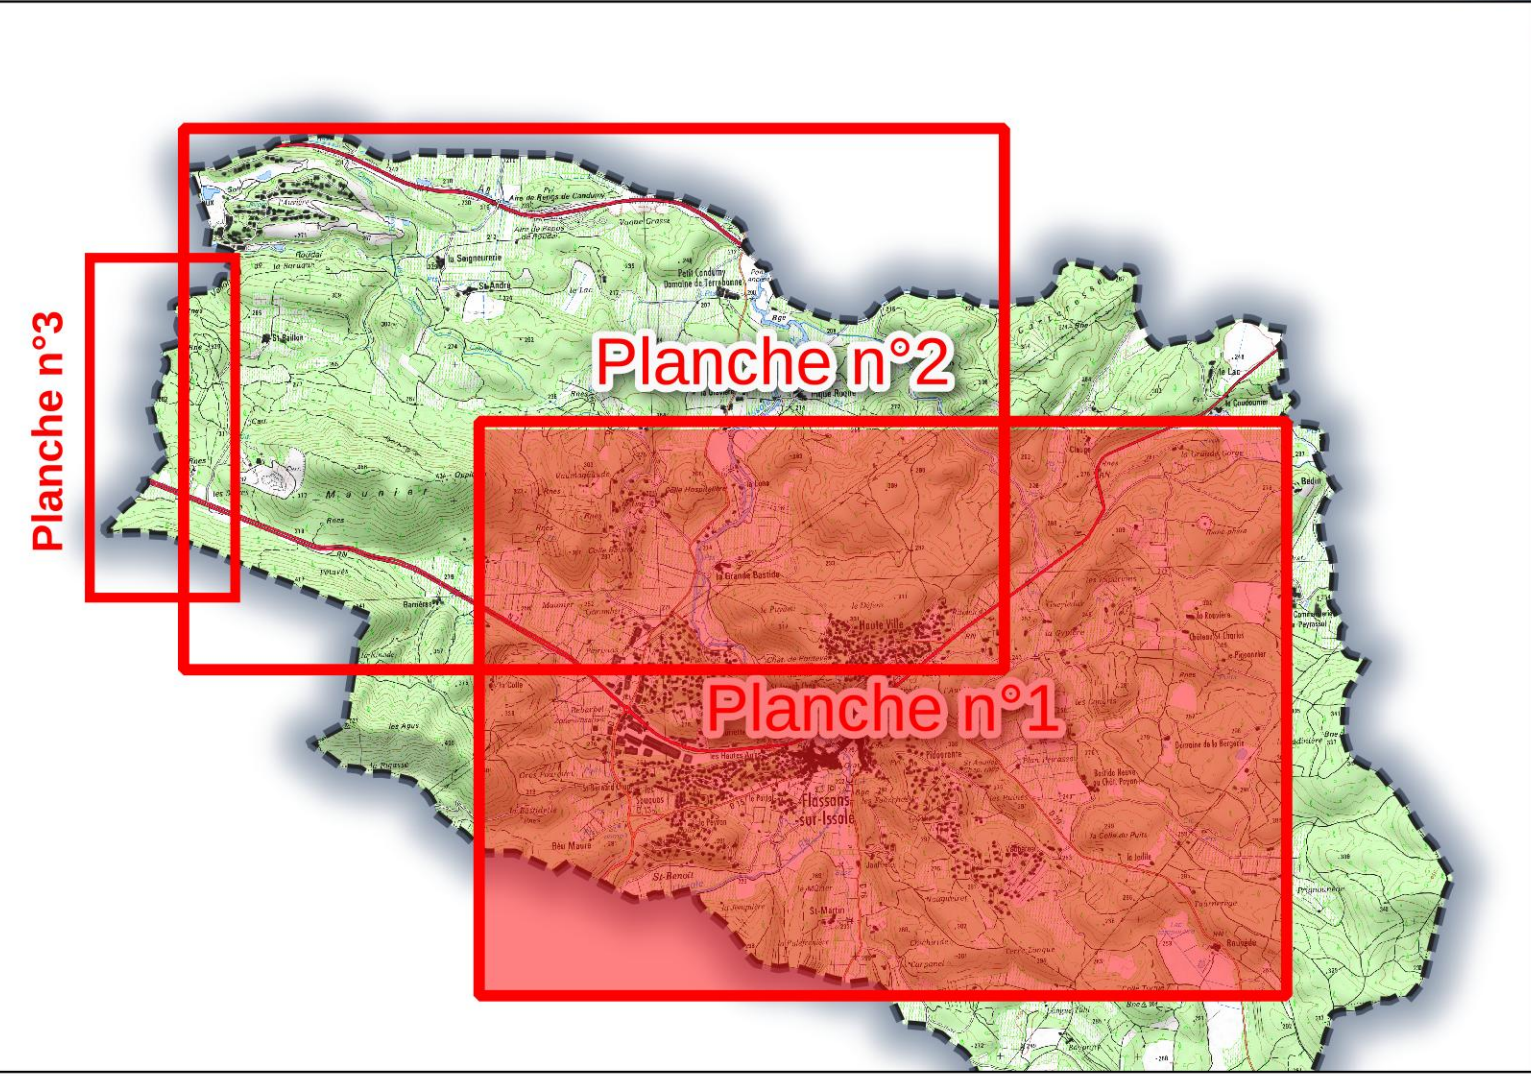

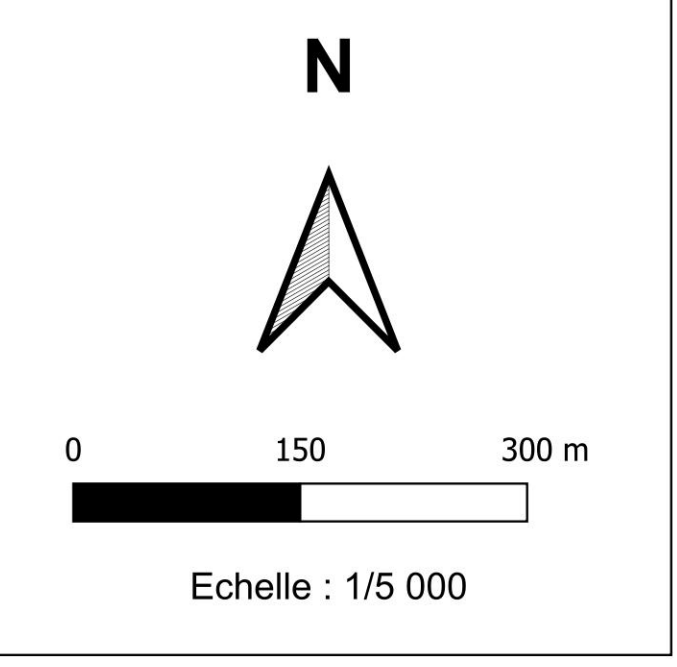

PLAN DE PREVENTION DES RISQUES
D'INONDATION DE LA VALLÉE DE L'ISSE
ET DE SES PRINCIPAUX AFFLUENTS

Commune de Flassans-sur-Issole

2. DOCUMENTS GRAPHIQUES

ZONAGE RÉGLEMENTAIRE

Planche n°2

Légende

- Limite communale
- Bâtiment
- Parcelle cadastrale

Hydraulique

Cotes de la crue de référence centennale (mNGF)

Zonage réglementaire

ENJEUX	ZONES PAS OU PEU URBAINES (ZPPU)	AUTRES ZONES URBAINES (ZADU)	CENTRE URBAIN (CU)
TRES FORT	R1	R1	B3
FORT	R2	R1	B3
MODERE	R3	R4	B1
FAIBLE	B4	B1	B1
ZONE D'INTERET STRATEGIQUE ET/OU PUBLIC	V1		
ALEA RESIDUEL			

Le Préfet
Simon DABRE

Sources :
BD Scan25® - © IGN - 2018
BD Parcellaire® - © IGN - 2017
BD Topo® - © IGN - 2022
CERES 2018 - GEORIVS 2021
Edition : juillet 2025

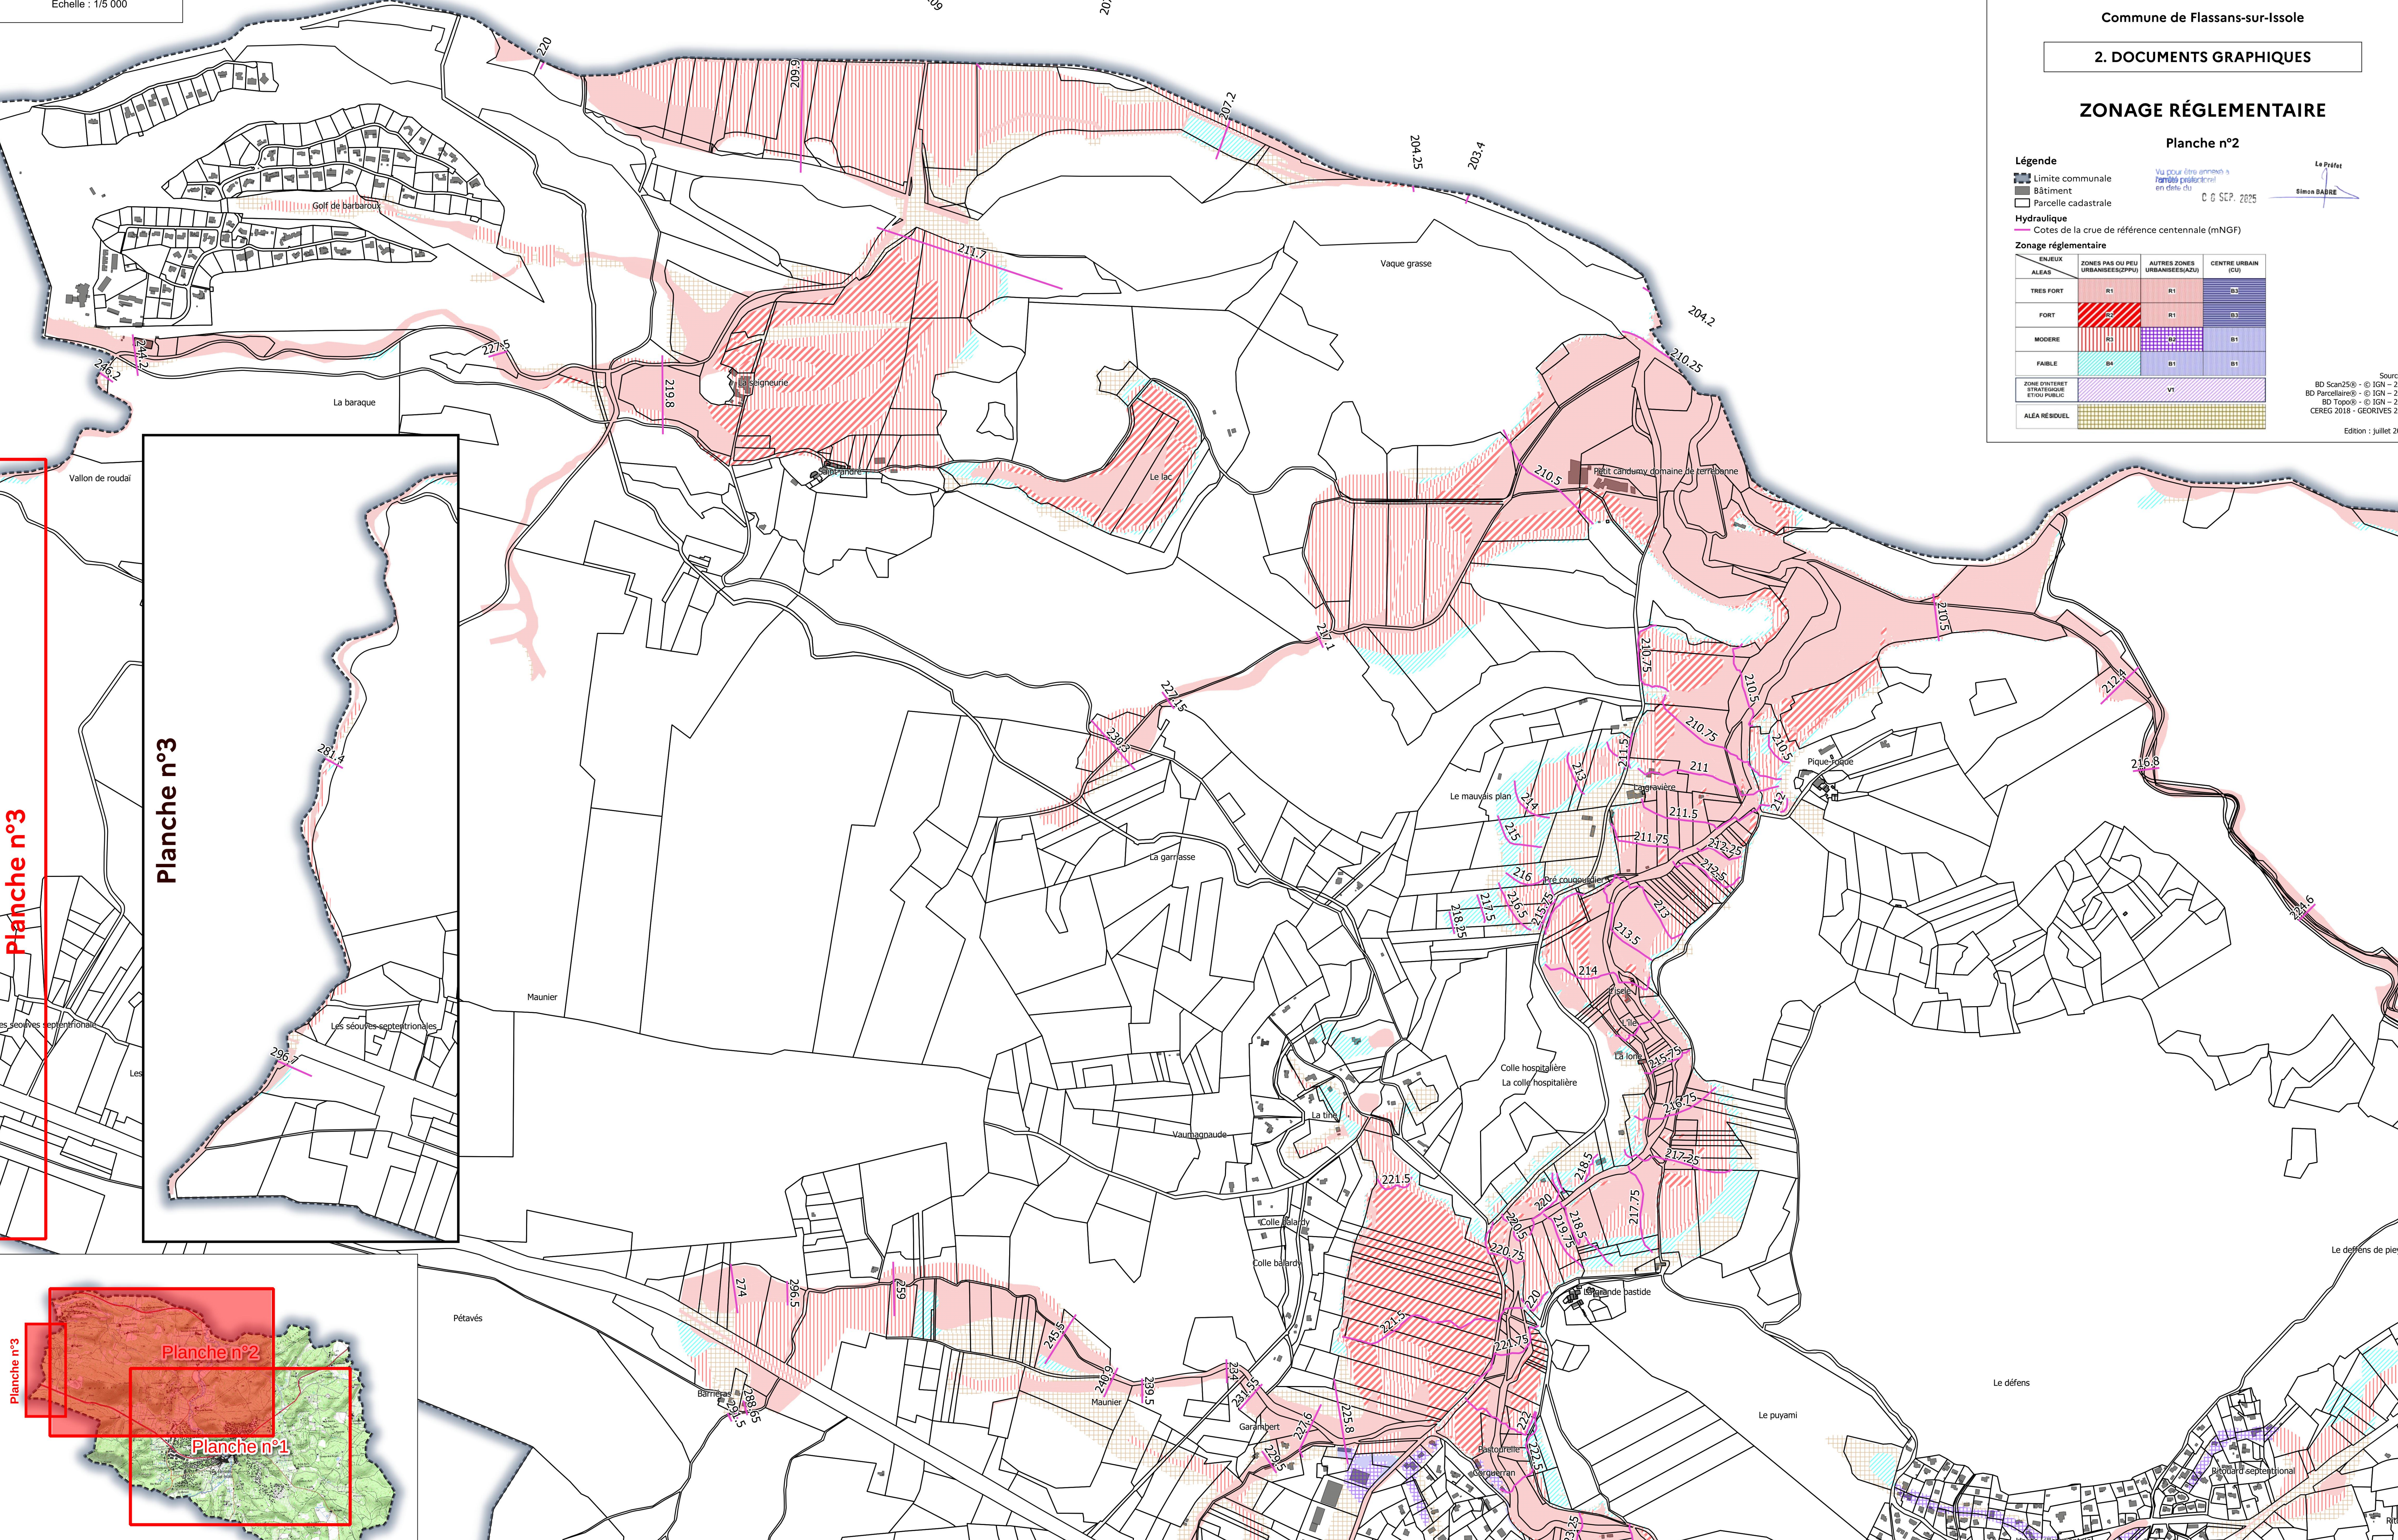


Planche n°3

Planche n°3

Planche n°3

Planche n°2

Planche n°1