

COMMUNE DE
GUILLAUMES

PLAN DE PREVENTION DES RISQUES
NATURELS PREVISIBLES

Mouvements de terrain

PLAN DE ZONAGE

Secteurs Village-Rivière-Valberg-Veynas

Pour le Projet,
Le Secrétaire Général
OTON-6 2351
Benoît BROCARD

Echelle : 1/5000

Octobre 2007

PRESCRIPTION DU PPR :	21 Août 2003
DELIBERATION DU CONSEIL MUNICIPAL :	27 mai 2006
ENQUETE DU :	4 août 2006 AU 15 septembre 2006
APPROBATION DU PPR :	7 JAN. 2008

DIRECTION DEPARTEMENTALE DE L'EQUIPEMENT
SERVICE AMENAGEMENT ENVIRONNEMENT
ET TRANSPORTS



Secteur de Veynas - ST Brès

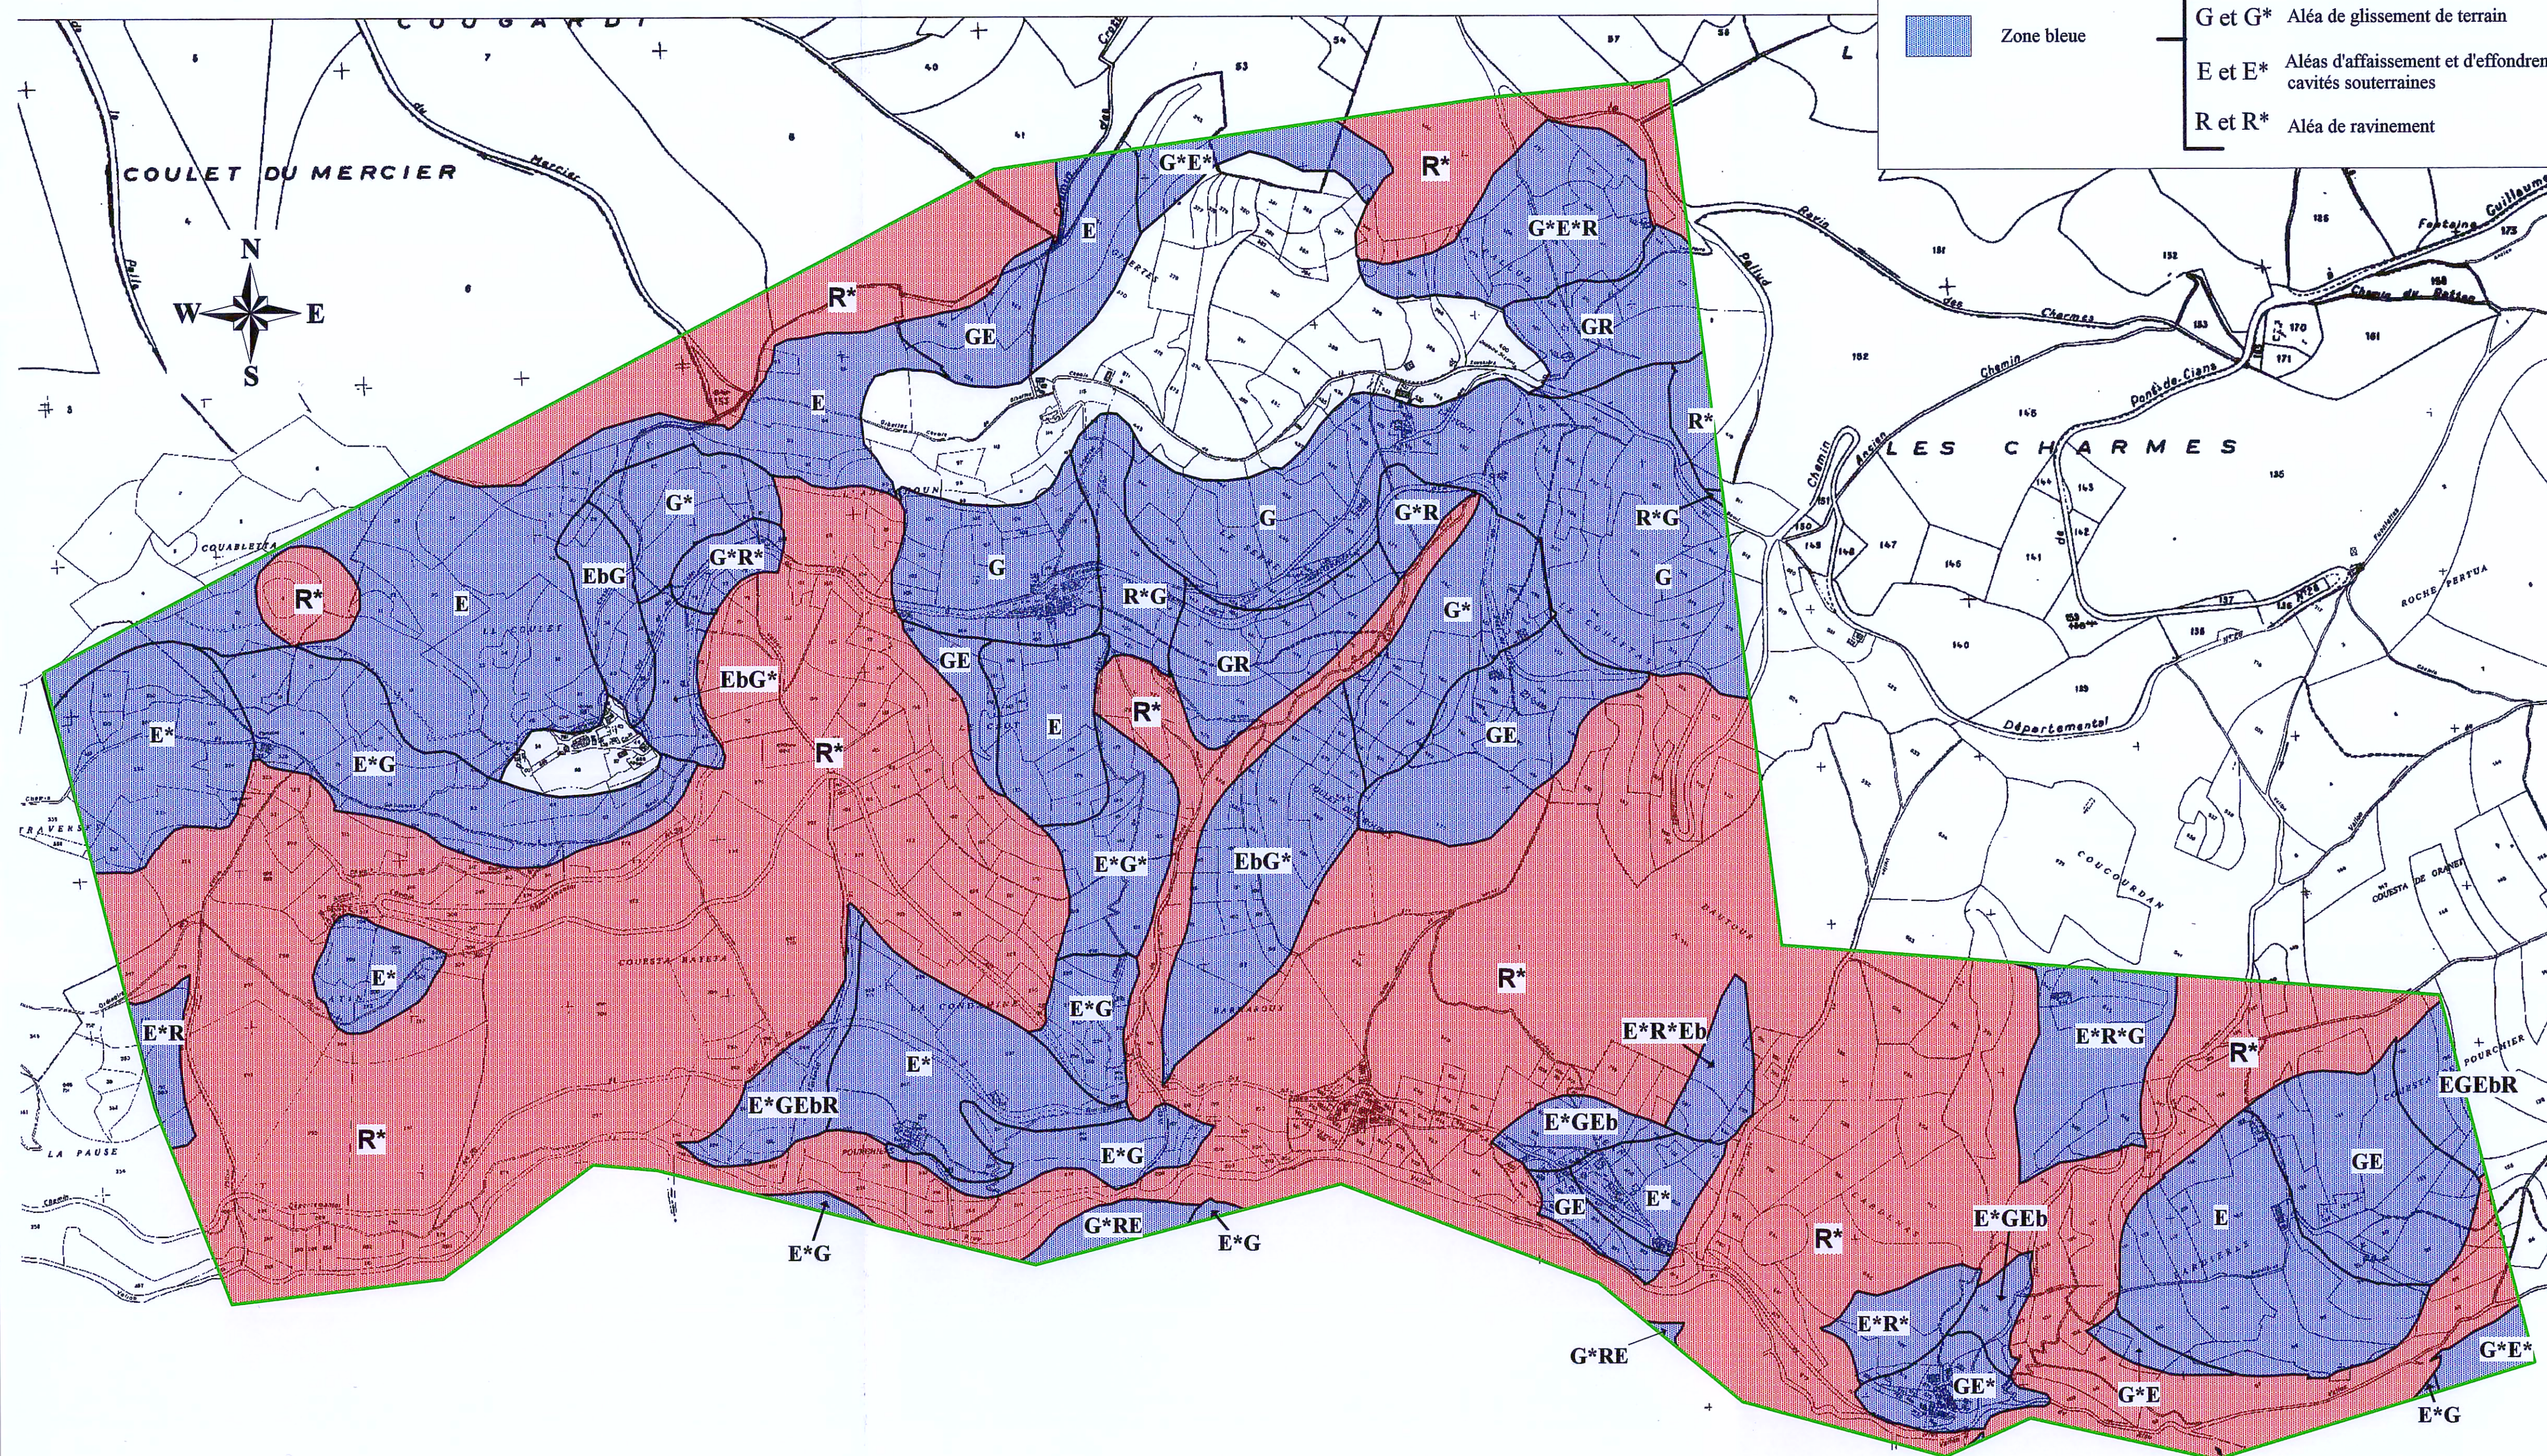


Tableau de suivi du PPR


Phase	Vers	Date	Modifications demandées	Nature de l'intervention	Modifié par
Avant-Projet PPR	1.0	Septembre 2003		SIG Arc-view	RTM (D.J.L.)
Avant-Projet PPR	1.1	Mars 2005	DDE	SIG Map-Info	RTM (D.J.L.)
Projet PPR	1.2	Juin 2005	DDE	Limite, couleur	RTM (D.J.L.)
Projet PPR	1.3	Janvier 2006	DDE	Légende et structure du zonage	RTM (D.J.L.)
Projet PPR	1.4	Avril 2006	DDE	Limite (secteur Valberg)	RTM (D.J.L.)

Fond cadastral et assemblage Commune et RTM - 06
Données relatives aux phénomènes naturels RTM - 06 2003

Bureau d'études RTM - 06

dessiné par M. DEMIROJIAN Jean-Luc


Secteur de Valberg

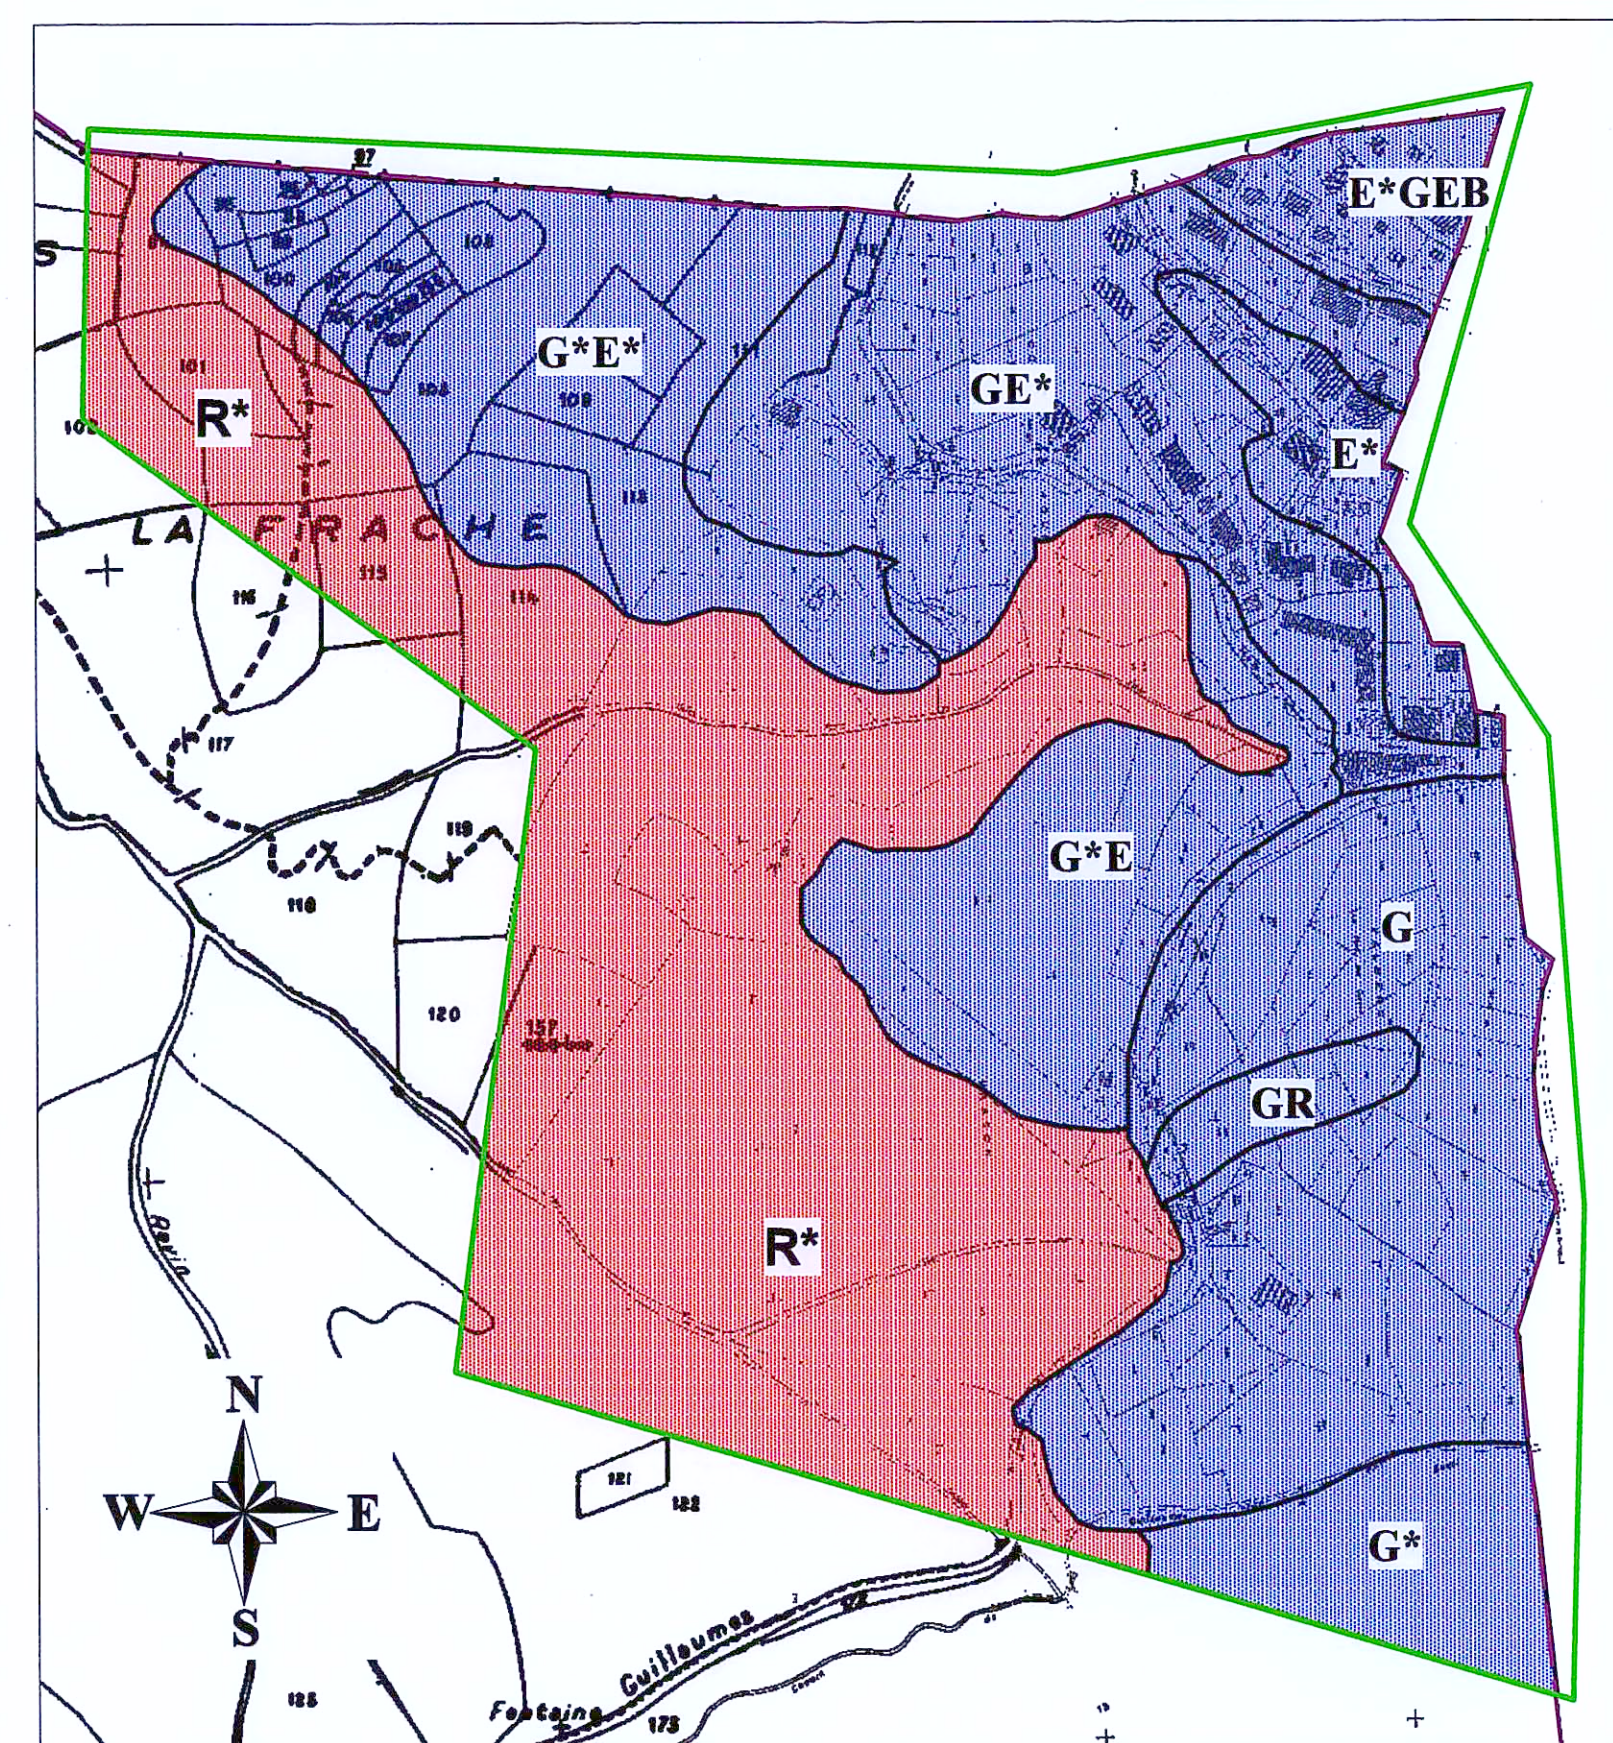

Légende

	Zone étudiée		Limite communale
	Zone rouge		
	Zone bleue		
Dispositions spécifiques du règlement			
Rb	Aléa de chutes de bloc et/ou de pierres uniquement		
R	Aléa de chutes de bloc et/ou de pierres et aléa faible de glissement de terrain, effondrement de cavités souterraines et/ou ravinement		
R*	Aléas de glissement de terrain, effondrement de cavités souterraines et/ou ravinement et Aléa de chutes de bloc et/ou de pierres		
Eb	Aléa de chutes de bloc et/ou de pierres		
G et G*	Aléa de glissement de terrain		
E et E*	Aléas d'affaissement et d'effondrement de cavités souterraines		
R et R*	Aléa de ravinement		

Secteur du Village - La Ribière

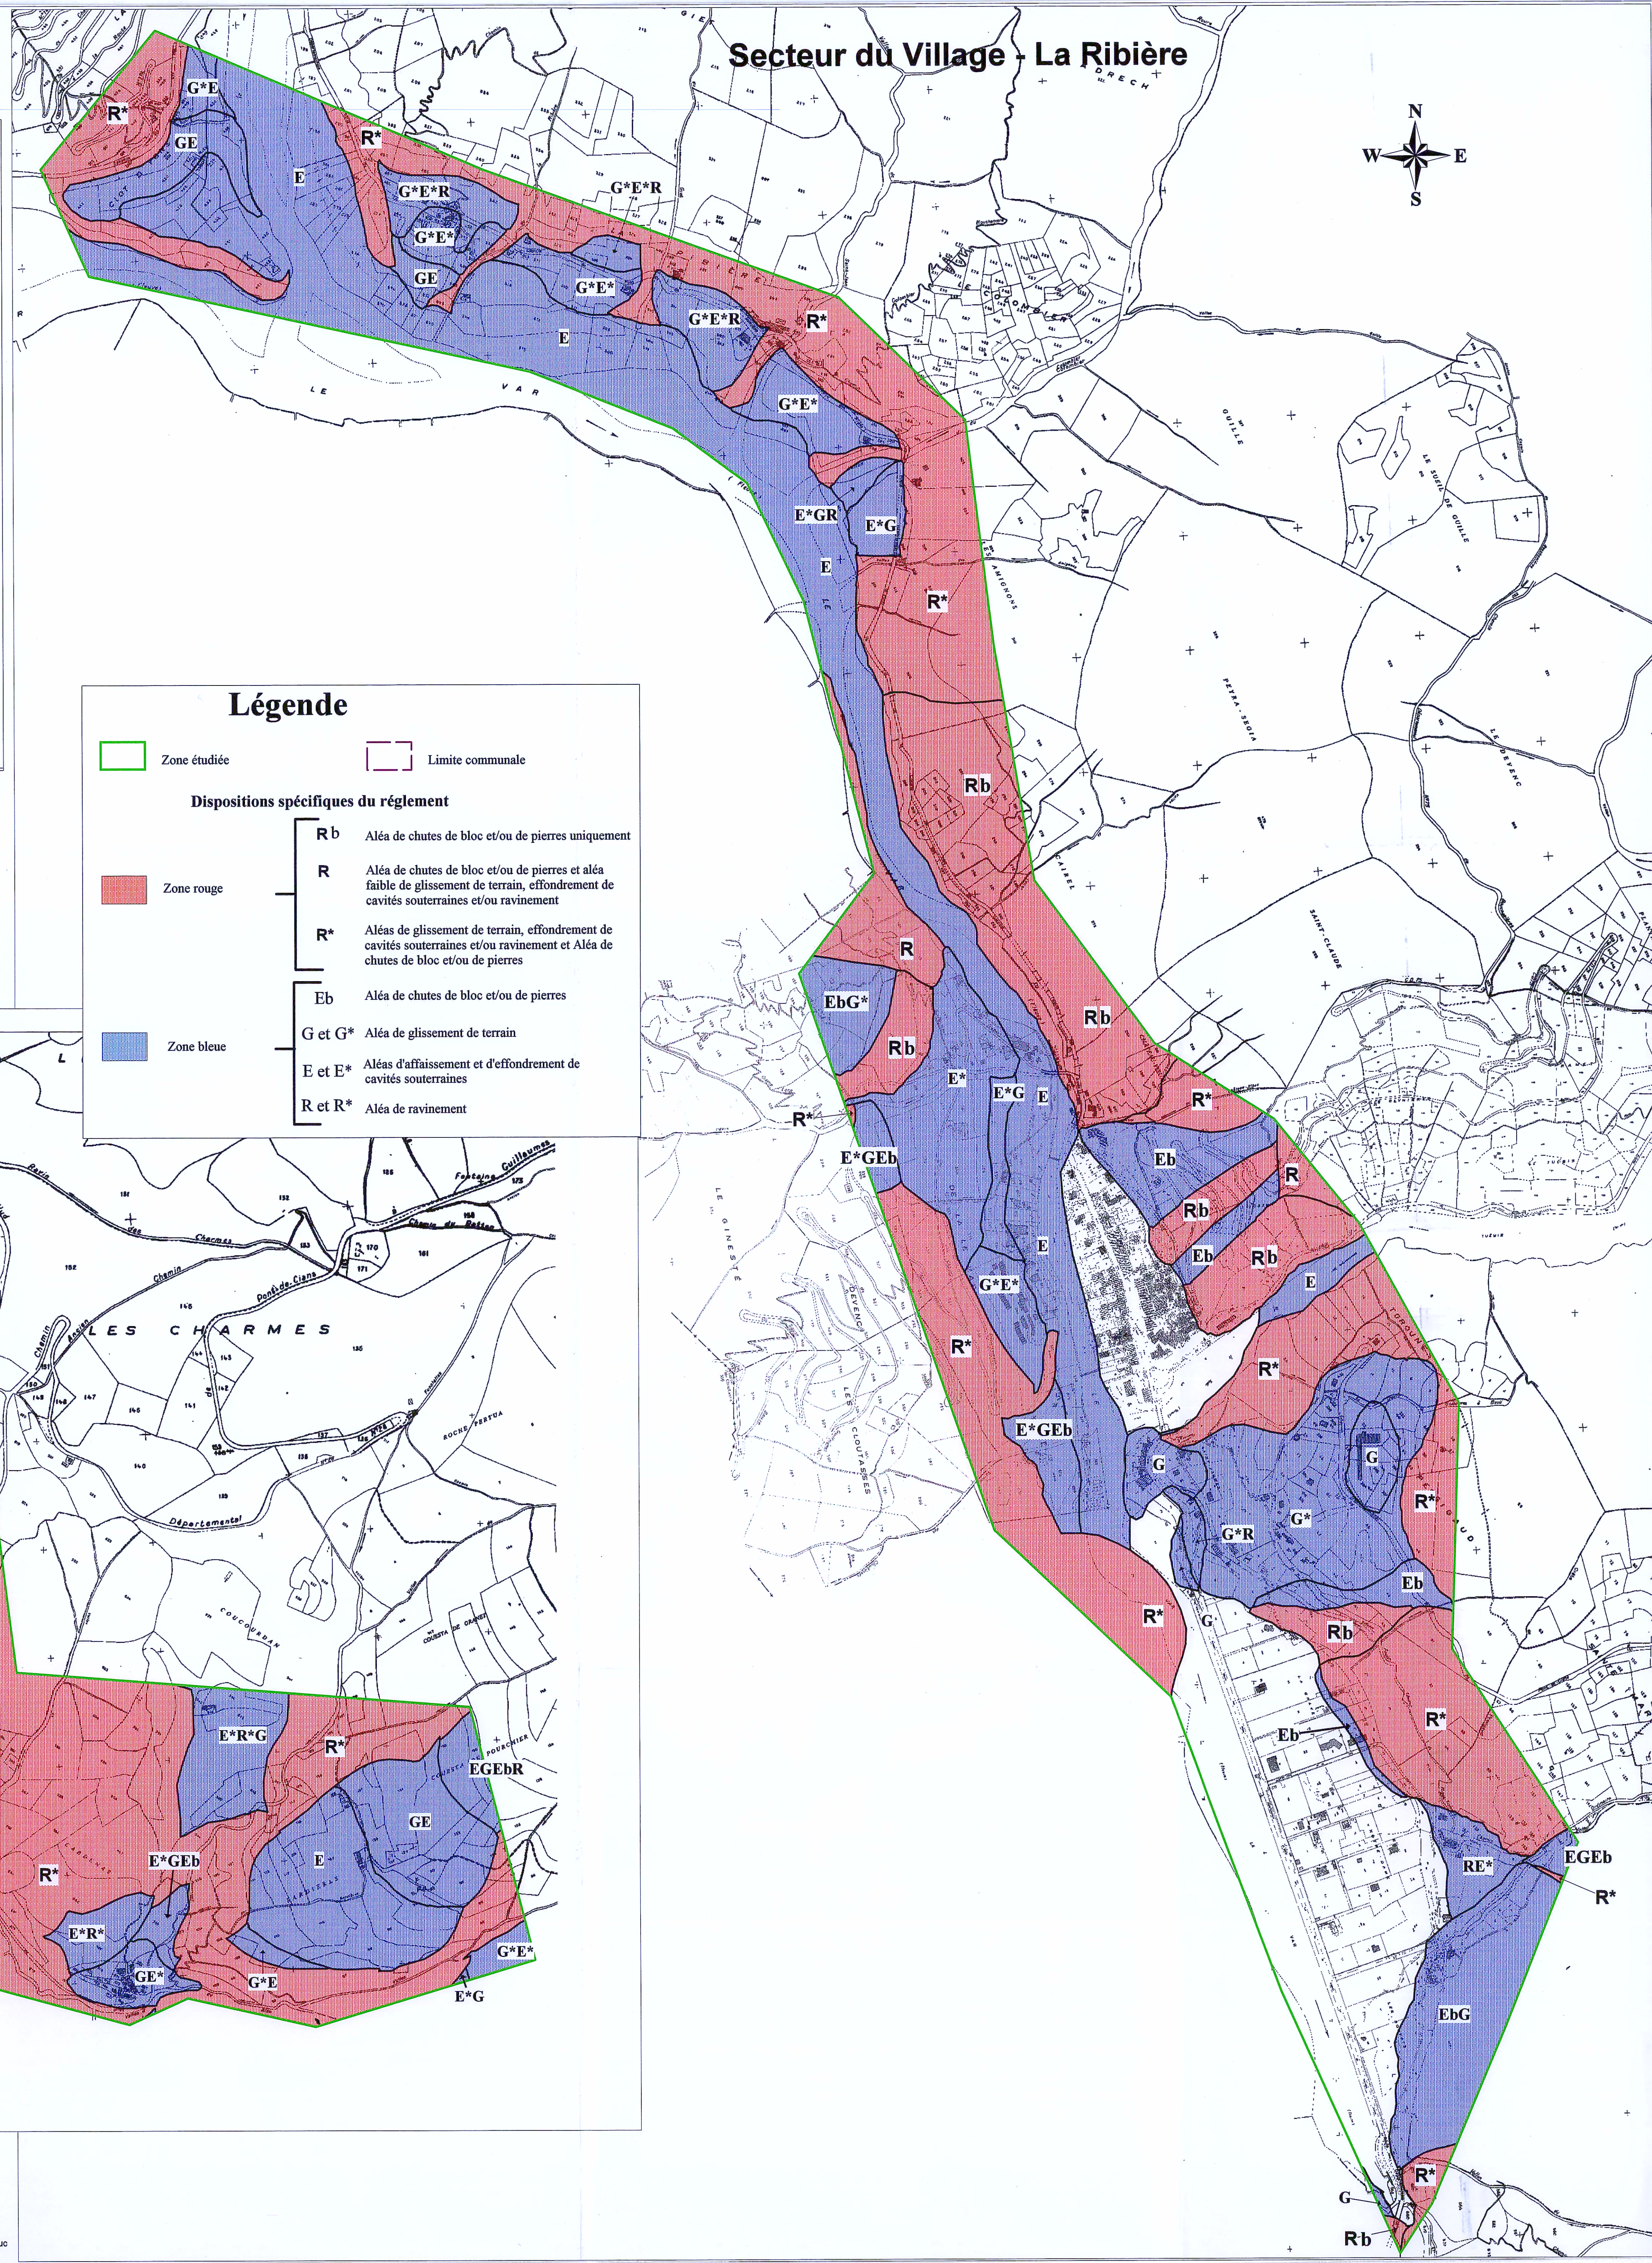



Liberté • Égalité • Fraternité
RÉPUBLIQUE FRANÇAISE

PREFECTURE DES ALPES-MARITIMES

COMMUNE DE GUILLAUMES

PLAN DE PREVENTION DES RISQUES NATURELS PREVISIBLES

Mouvements de terrain

Pour le Préfet,
Le Secrétaire Général
D.TION G 2351

PLAN DE ZONAGE

Benoit BROCARD

Secteurs de Bouchanières et Villeplane

Echelle : 1/5000

Octobre 2007


PRESCRIPTION DU PPR :	21 Août 2003
DELIBERATION DU CONSEIL MUNICIPAL :	27 mai 2006
ENQUETE DU :	4 août 2006 AU 15 septembre 2006
APPROBATION DU PPR :	7 JAN. 2008

DIRECTION DEPARTEMENTALE DE L'EQUIPEMENT
SERVICE AMENAGEMENT ENVIRONNEMENT
ET TRANSPORTS



2.2b

Secteur de Bouchanières.

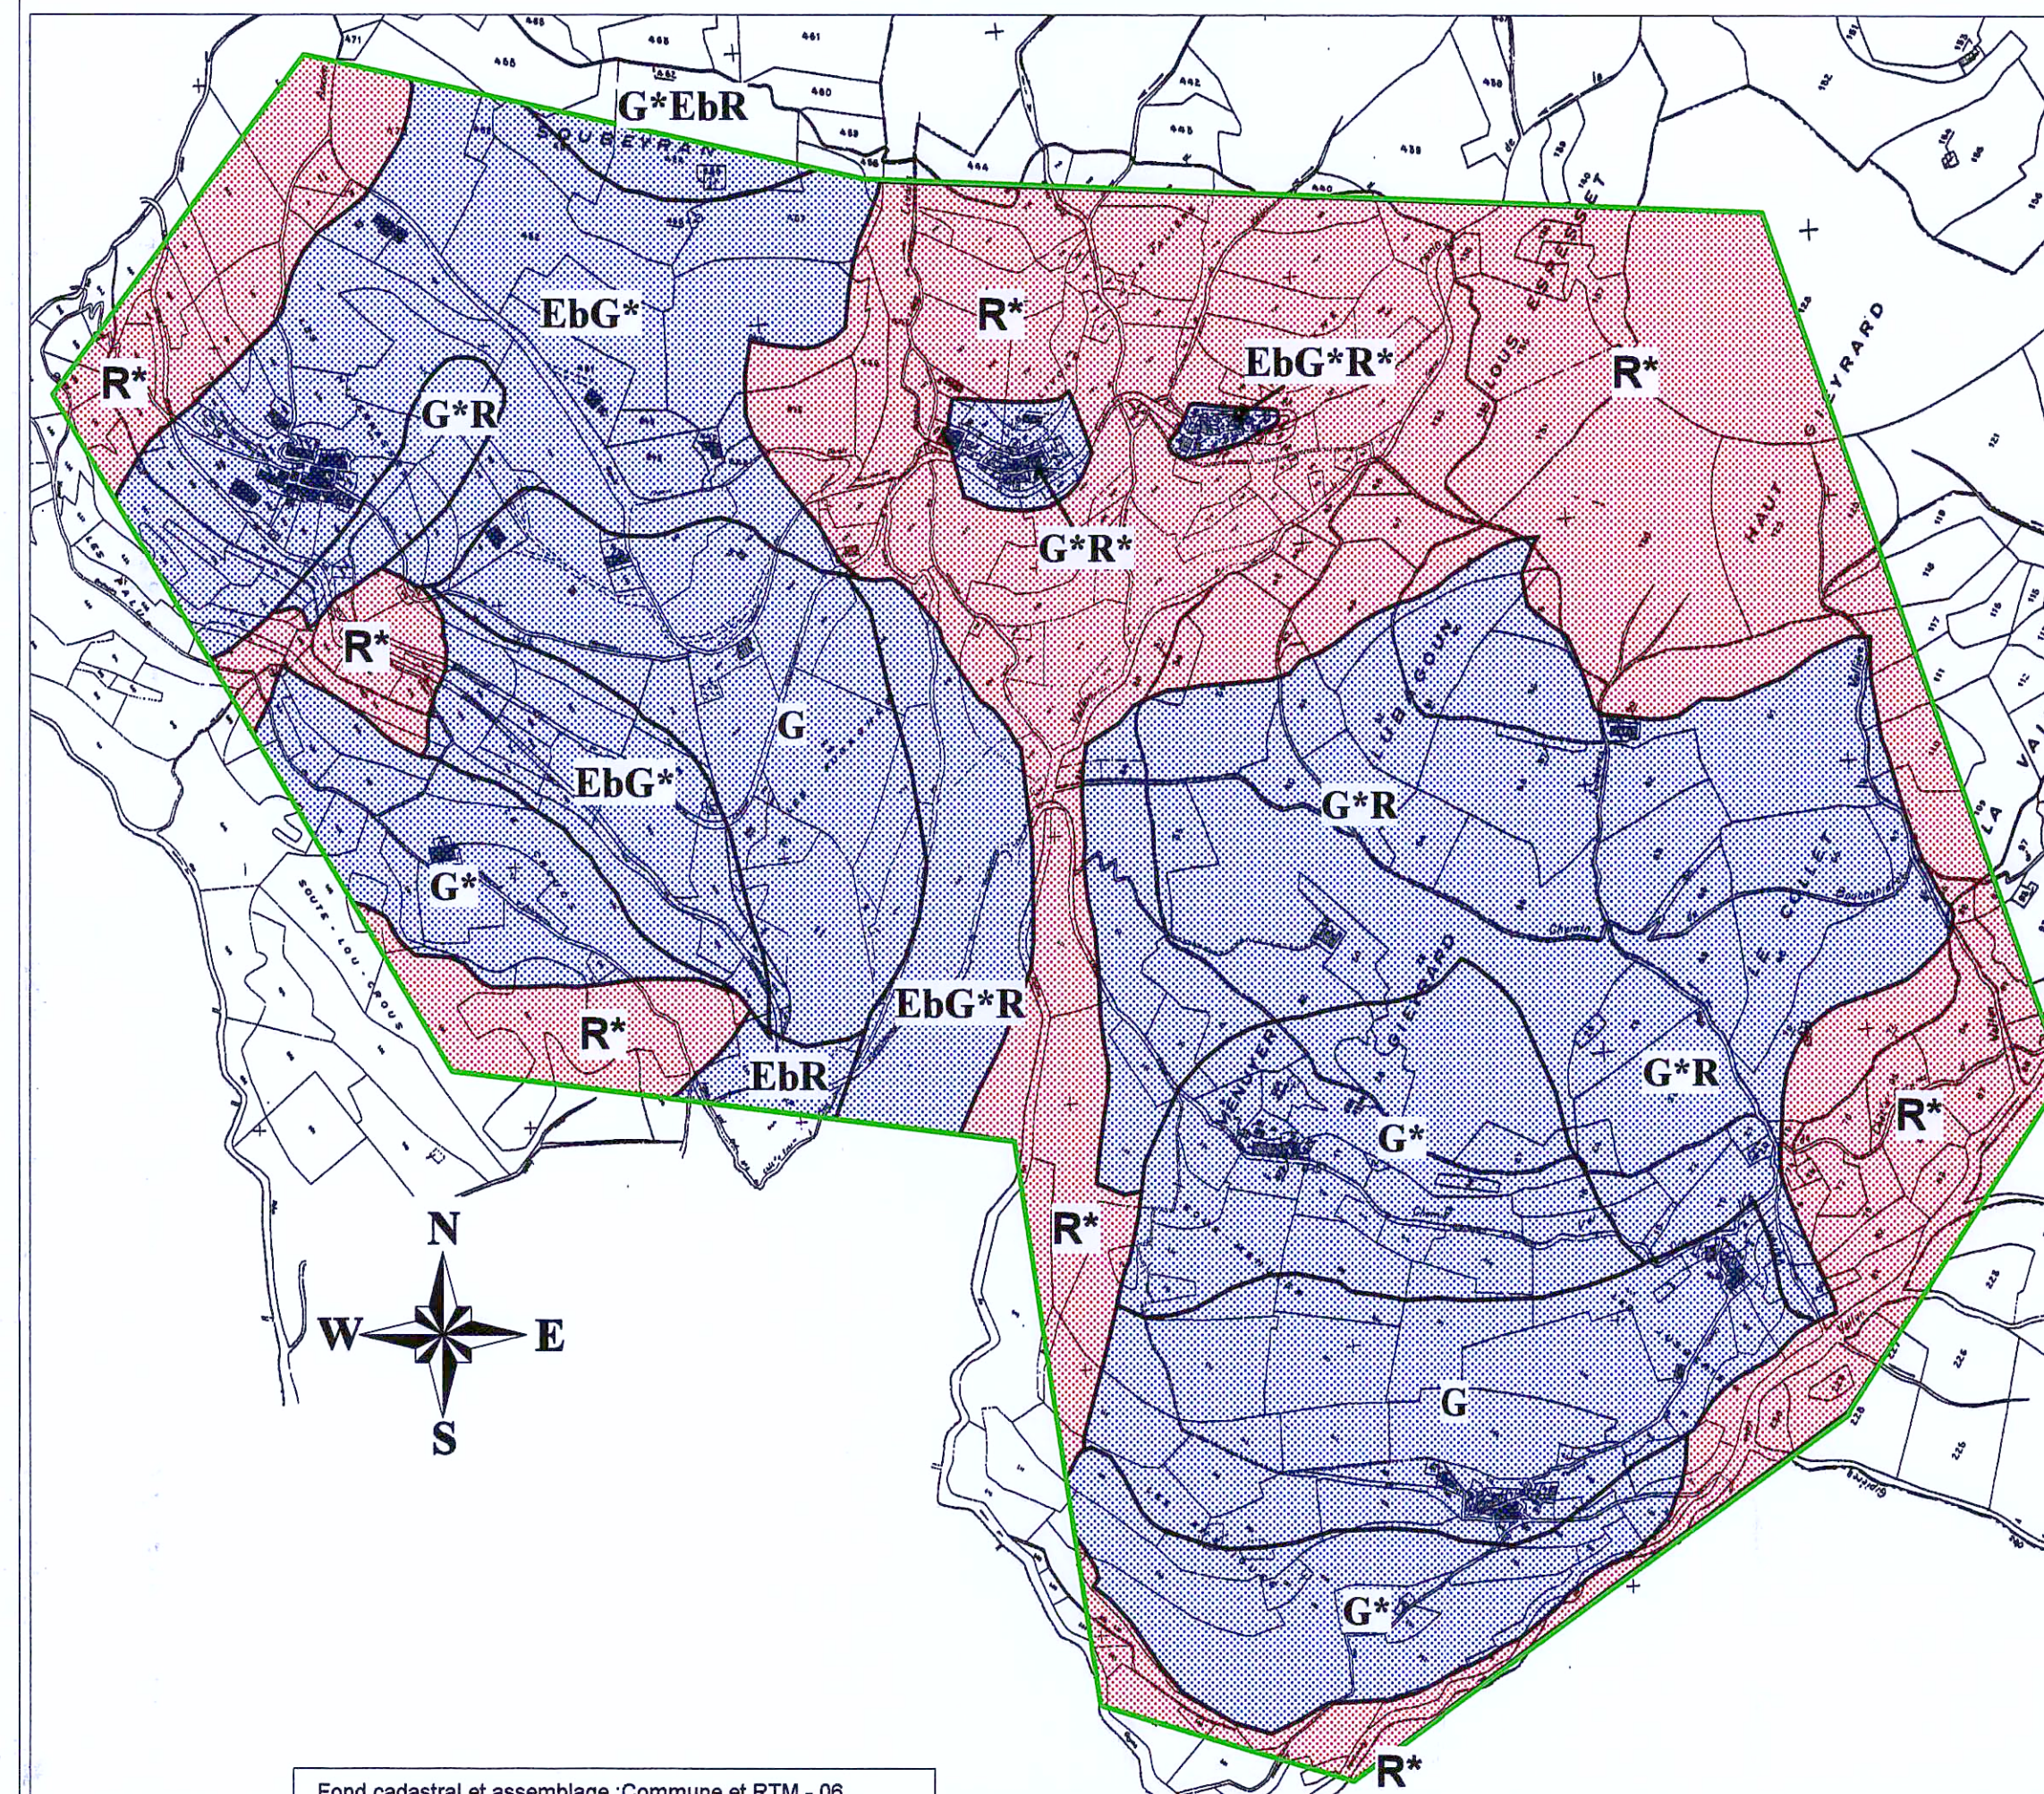

Fond cadastral et assemblage : Commune et RTM - 06
Données relative aux phénomènes naturels RTM - 06 2003

Bureau d'études RTM - 06

dessiné par M.DEMIRDJIAN Jean-Luc

Secteur de Villeplane

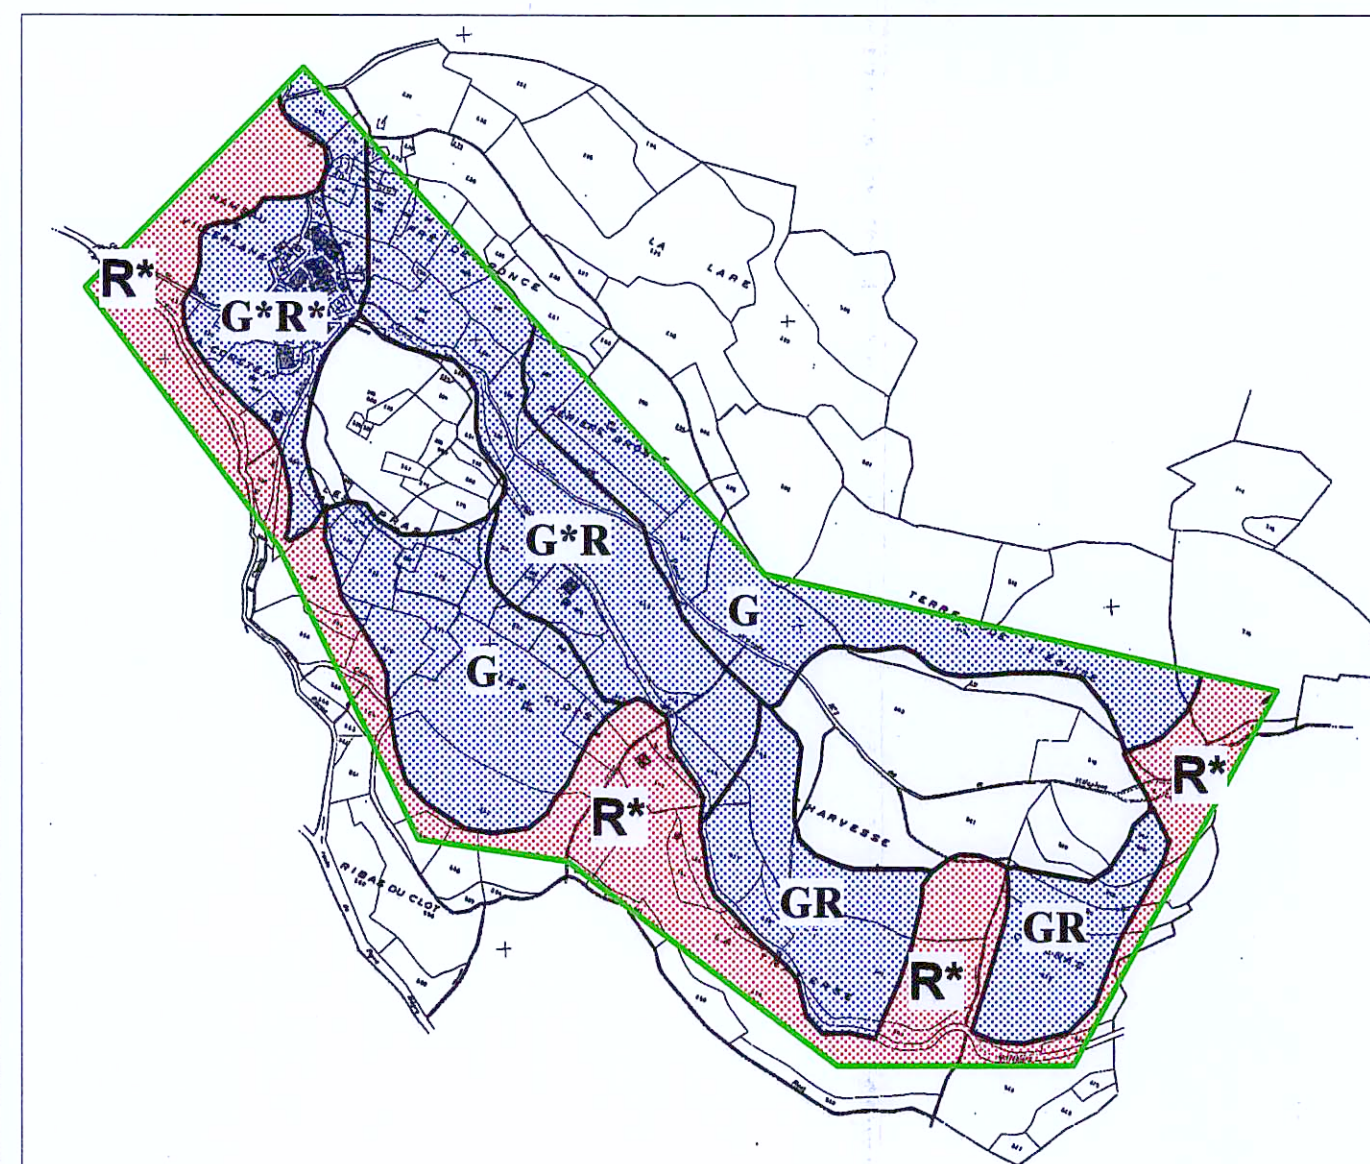


Tableau de suivi du PPR


Phase	Version	Date	Modifications demandées	Nature de l'intervention	Modifié par
Avant-Projet PPR	1.0	Septembre 2003		SIG Arc-view	
Avant-Projet PPR	1.1	Mars 2005	DDE	SIG Map-Info	RTM (D.J-L)
Projet PPR	1.2	Juin 2005	DDE	Limite, couleur	RTM (D.J-L)
Projet PPR	1.3	Janvier 2006	DDE	Légende et structure du zonage	RTM (D.J-L)
Projet PPR	1.4	Avril 2006	DDE	Limite (secteur Valberg)	RTM (D.J-L)

Légende

Zone étudiée
Limite communale

Dispositions spécifiques du règlement

- Zone rouge
- Zone bleue
- R b Aléa de chutes de bloc et/ou de pierres uniquement
- R Aléa de chutes de bloc et/ou de pierres et aléa faible de glissement de terrain, effondrement de cavités souterraines et/ou ravinement
- R* Aléas de glissement de terrain, effondrement de cavités souterraines et/ou ravinement et Aléa de chutes de bloc et/ou de pierres
- Eb Aléa de chutes de bloc et/ou de pierres
- G et G* Aléa de glissement de terrain
- E et E* Aléas d'affaissement et d'effondrement de cavités souterraines
- R et R* Aléa de ravinement

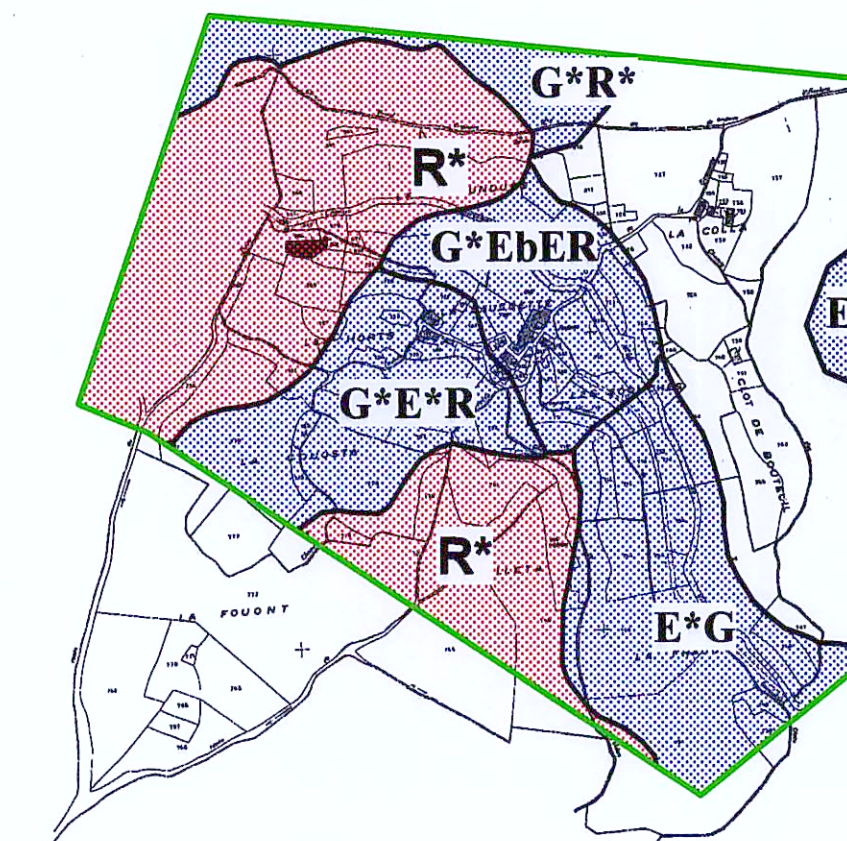



Liberté • Égalité • Fraternité
RÉPUBLIQUE FRANÇAISE

PREFECTURE DES ALPES-MARITIMES

COMMUNE DE GUILLAUMES

PLAN DE PREVENTION DES RISQUES NATURELS PREVISIBLES

Modification du plan de prévention des risques
naturels prévisibles de mouvements de terrain,
de crues torrentielles et d'inondations

Phénomènes mouvements de terrain

PLAN DE ZONAGE

Secteur Le Collet

Echelle : 1/2500

PRESCRIPTION DE LA MODIFICATION 25 AVRIL 2014

MISE A DISPOSITION DU PUBLIC DU 1er JUILLET 2014

AU 02 AOUT 2014

APPROBATION DE LA MODIFICATION :


DIRECTION DEPARTEMENTALE DES TERRITOIRES ET DE LA MFR
ALPES-MARITIMES
SERVICE EAU RISQUES



12 SEP. 2014


Pour le Préfet,
Le Secrétaire Général
SGAD-R 3103

Gérard Gavory
Gérard GAVORY

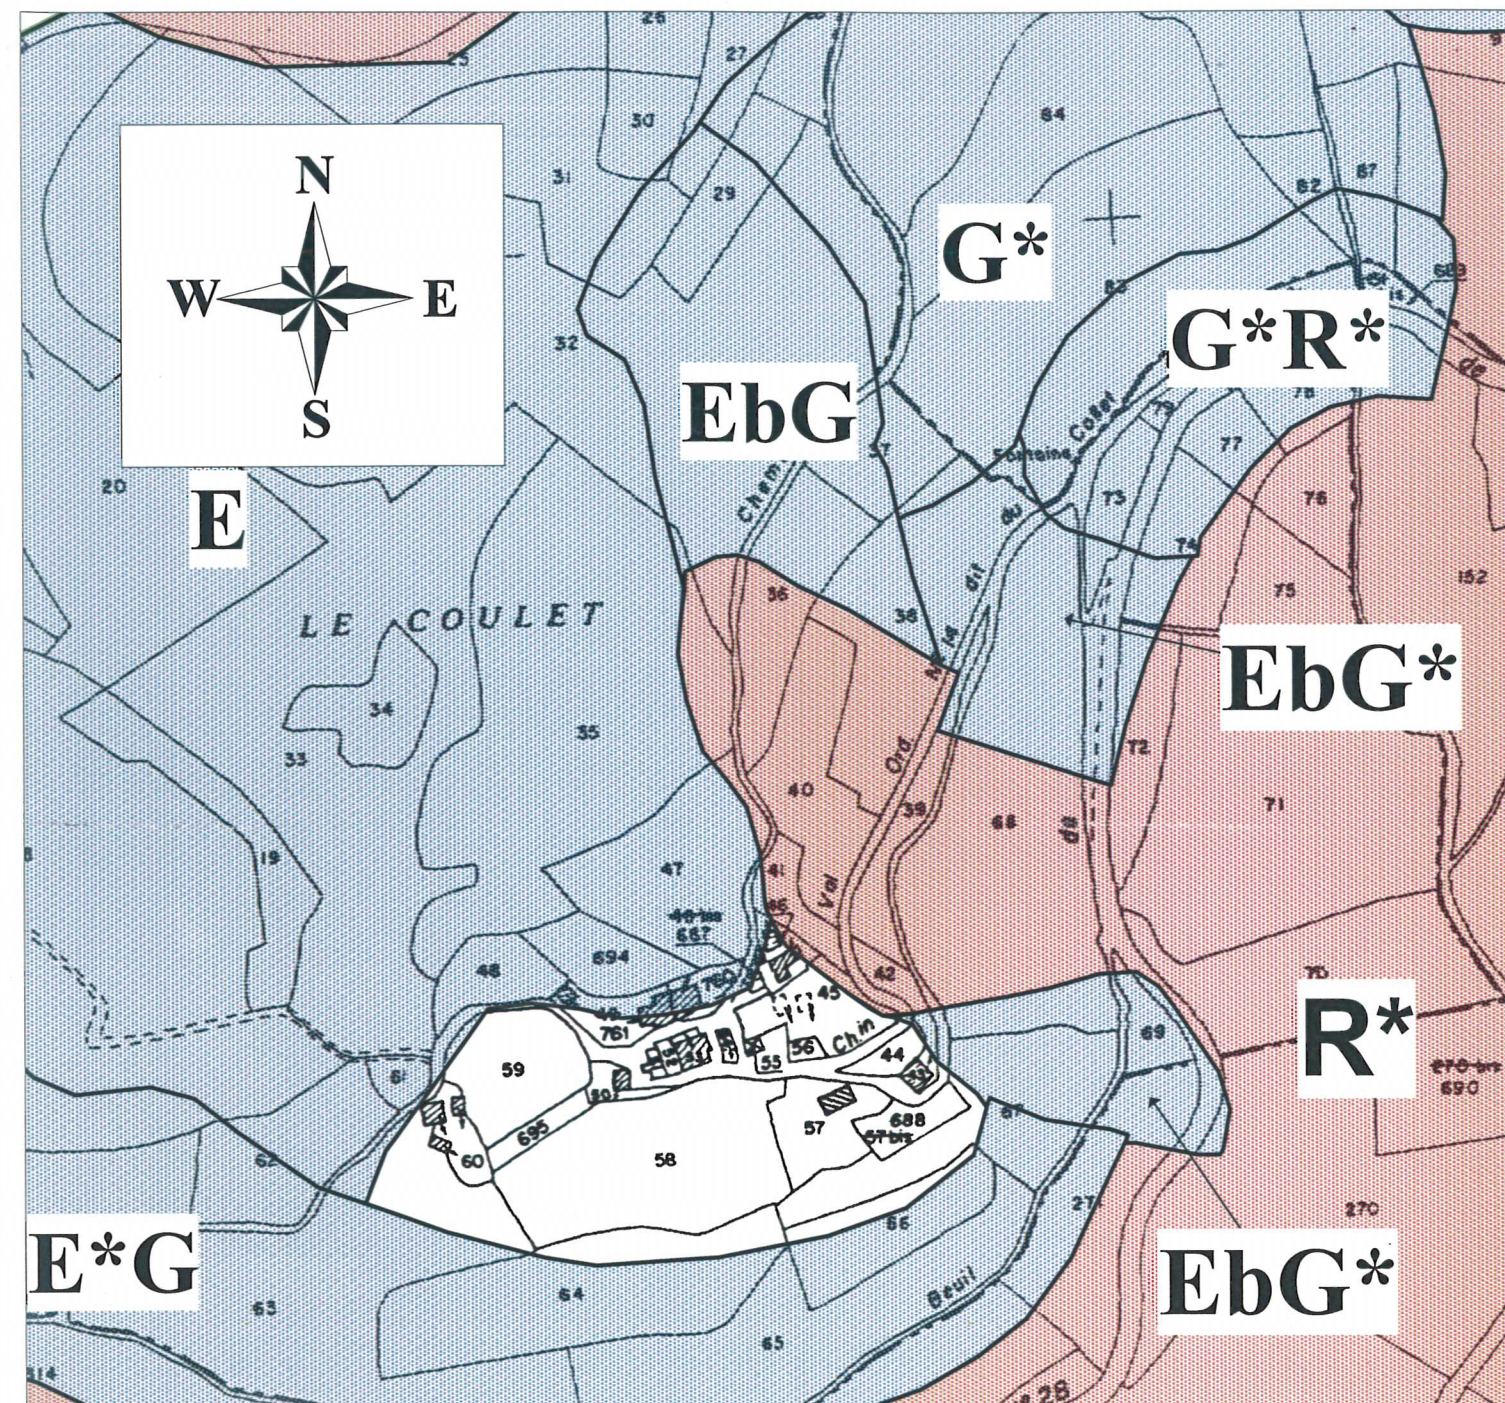

Légende

Dispositions spécifiques du règlement

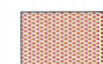

Zone rouge

Rb

Aléa de chutes de bloc et/ou de pierres uniquement

R

Aléa de chutes de bloc et/ou de pierres et aléa faible de glissement de terrain, effondrement de cavités souterraines et/ou ravinement

R*

Aléas de glissement de terrain, effondrement de cavités souterraines et/ou ravinement et Aléa de chutes de bloc et/ou de pierres

Eb

Aléa de chutes de bloc et/ou de pierres

G et G*

Aléa de glissement de terrain

E et E*

Aléas d'affaissement et d'effondrement de cavités souterraines

R et R*

Aléa de ravinement



Zone bleue