

PLAN DE PREVENTION DES
RISQUES D'INONDATION

Commune de Lempis

Zonage réglementaire

Approbation : Juillet 2017





DDT 07 - Plan de Prévention des Risques d'Inondation

ech : 1/2 500

Zonage réglementaire de la commune de Lempis

27/06/2017
EGEO Solutions

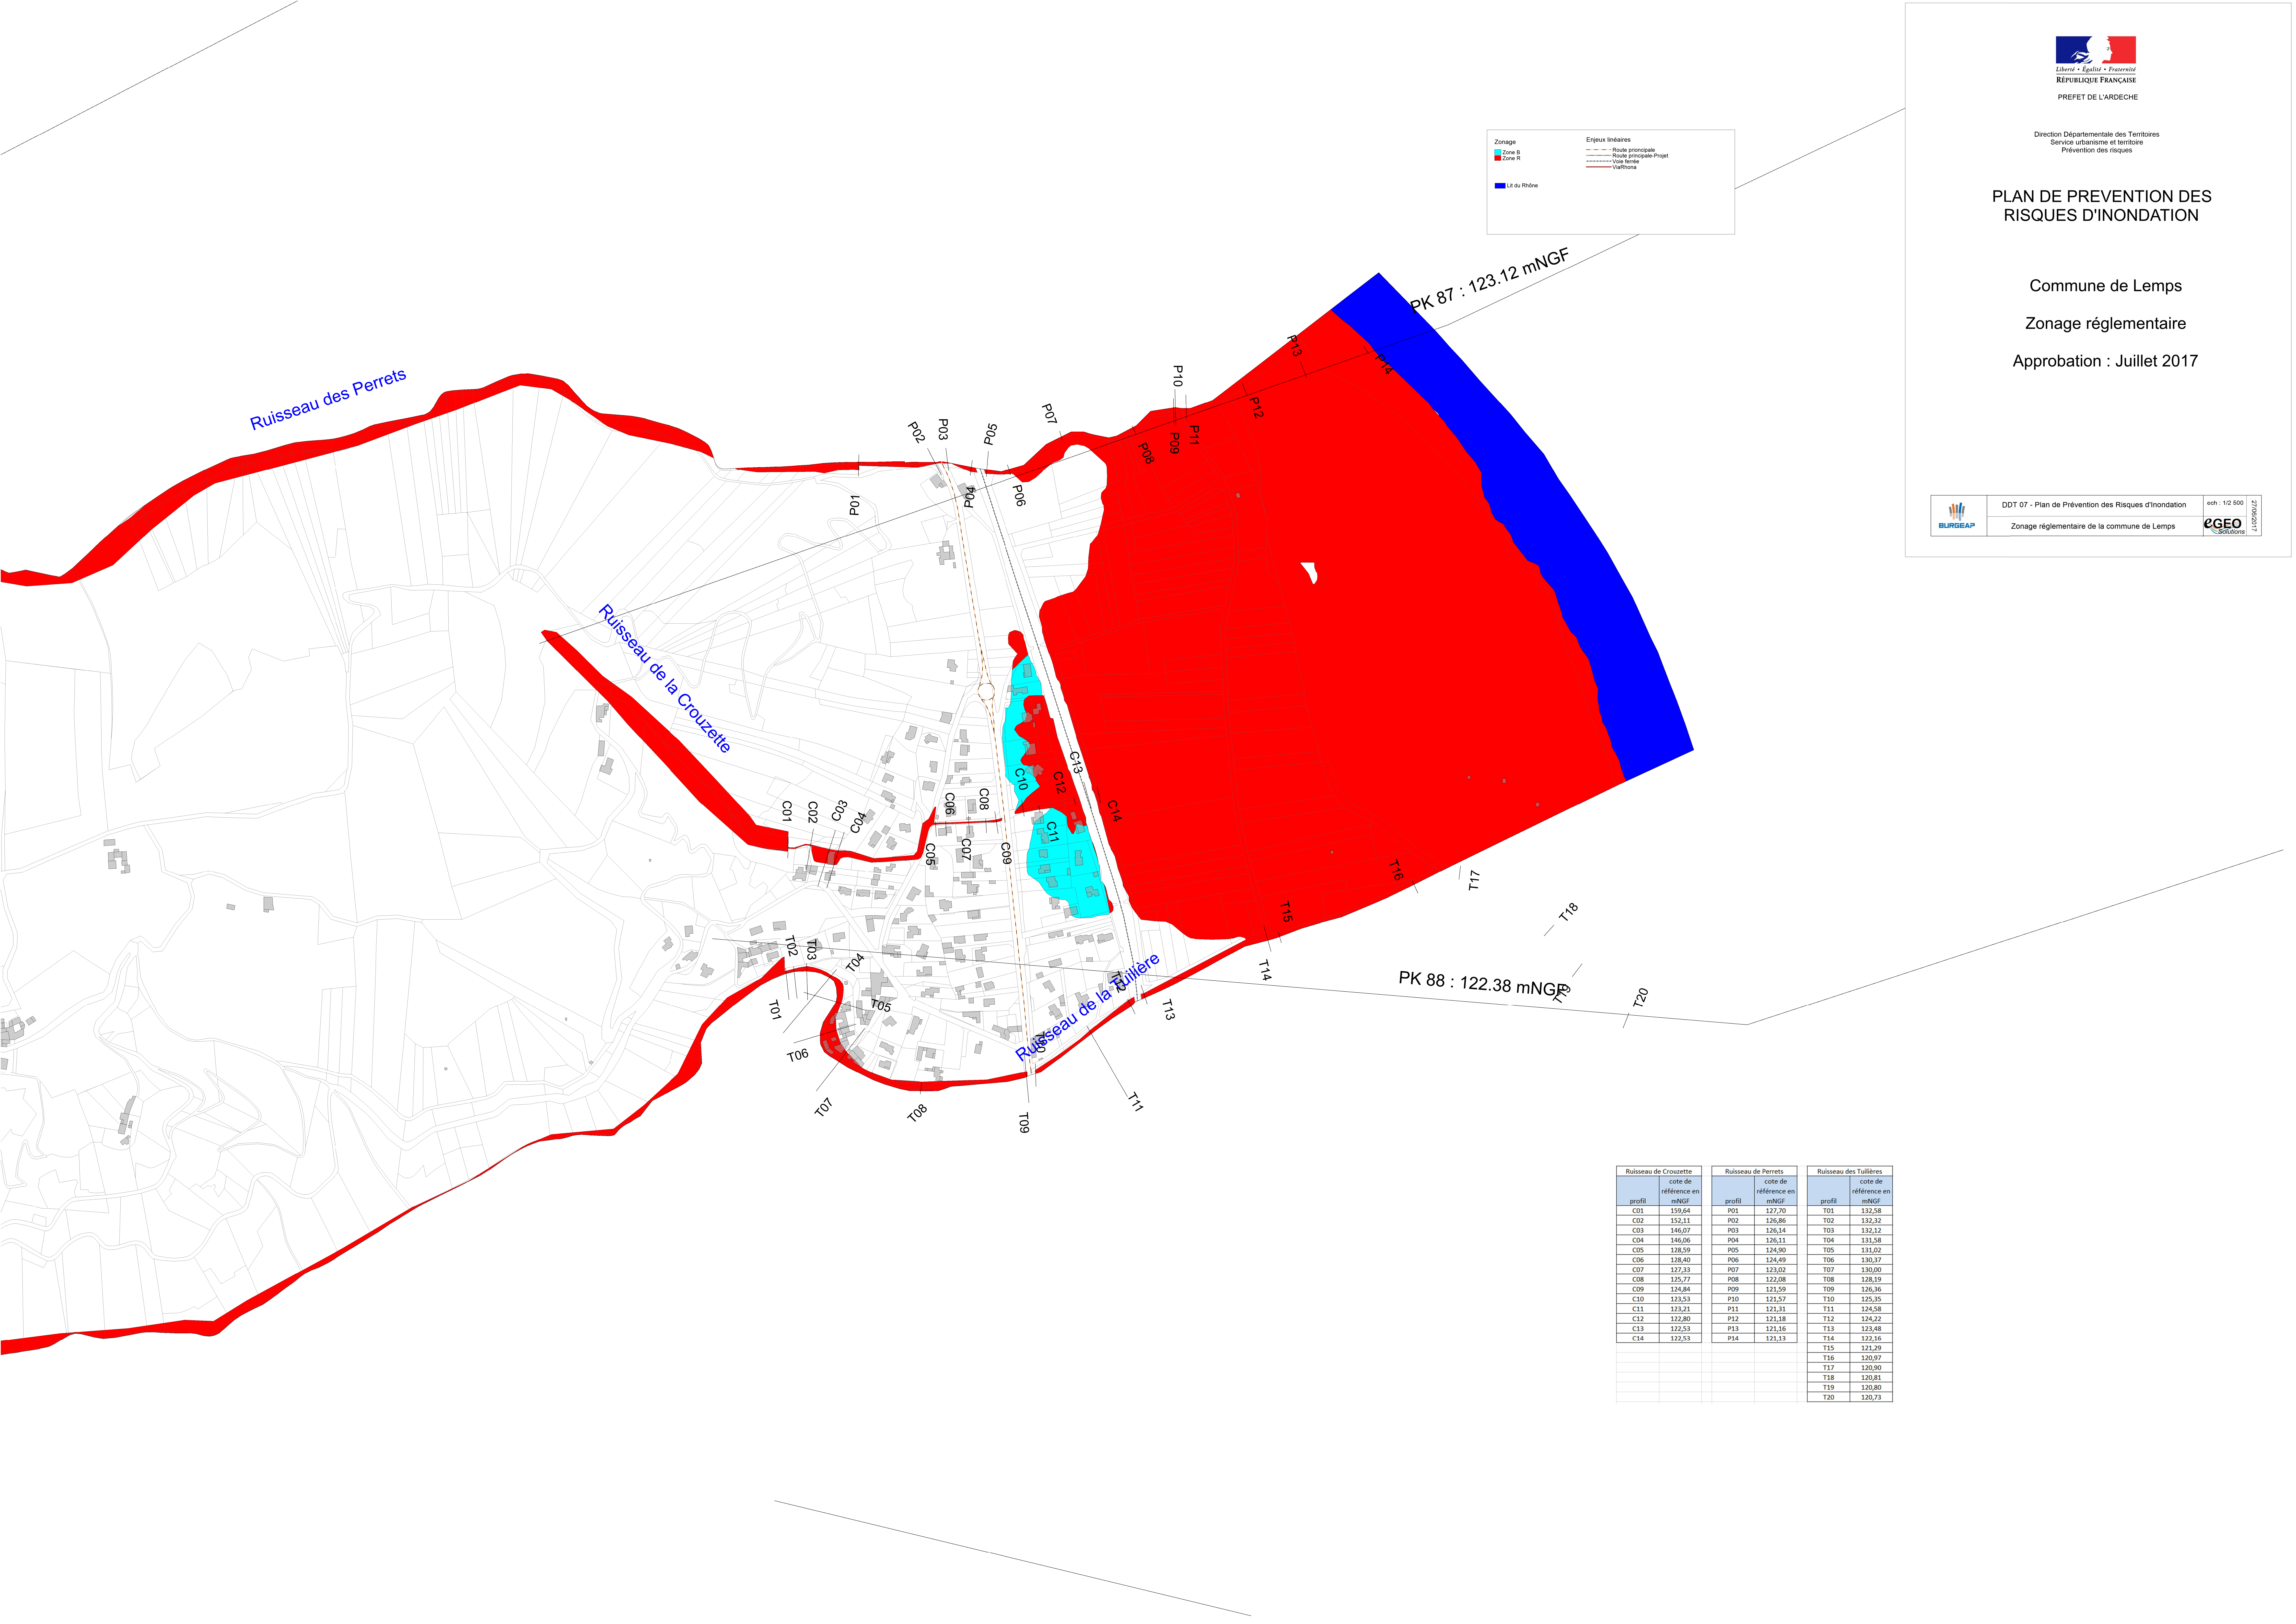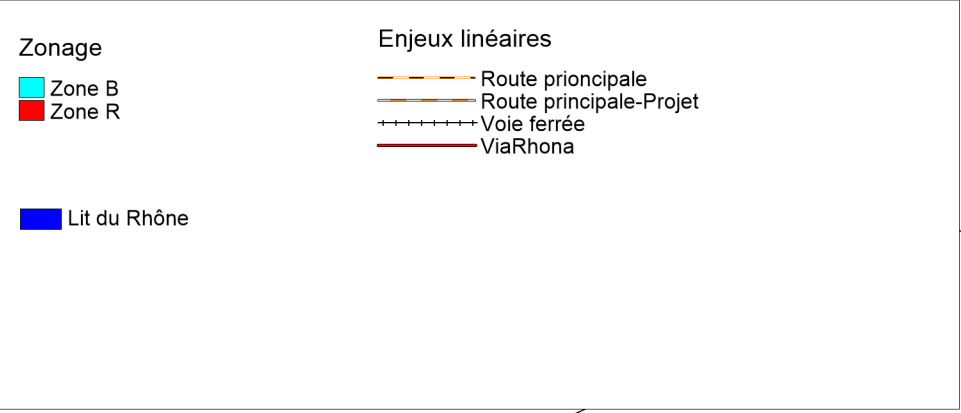

Ruisseau de Cruzette		Ruisseau de Perrets		Ruisseau des Tuillères	
profil	cote de référence en mNGF	profil	cote de référence en mNGF	profil	cote de référence en mNGF
C01	159,64	P01	127,70	T01	132,58
C02	152,11	P02	126,86	T02	132,32
C03	146,07	P03	126,14	T03	132,12
C04	146,06	P04	126,11	T04	131,58
C05	128,59	P05	124,90	T05	131,02
C06	128,40	P06	124,49	T06	130,37
C07	127,33	P07	123,02	T07	130,00
C08	125,77	P08	122,08	T08	128,19
C09	124,84	P09	121,59	T09	126,36
C10	123,53	P10	121,57	T10	125,35
C11	123,21	P11	121,31	T11	124,58
C12	122,80	P12	121,18	T12	124,22
C13	122,53	P13	121,16	T13	123,48
C14	122,53	P14	121,13	T14	122,16
				T15	121,29
				T16	120,97
				T17	120,90
				T18	120,81
				T19	120,80
				T20	120,73