
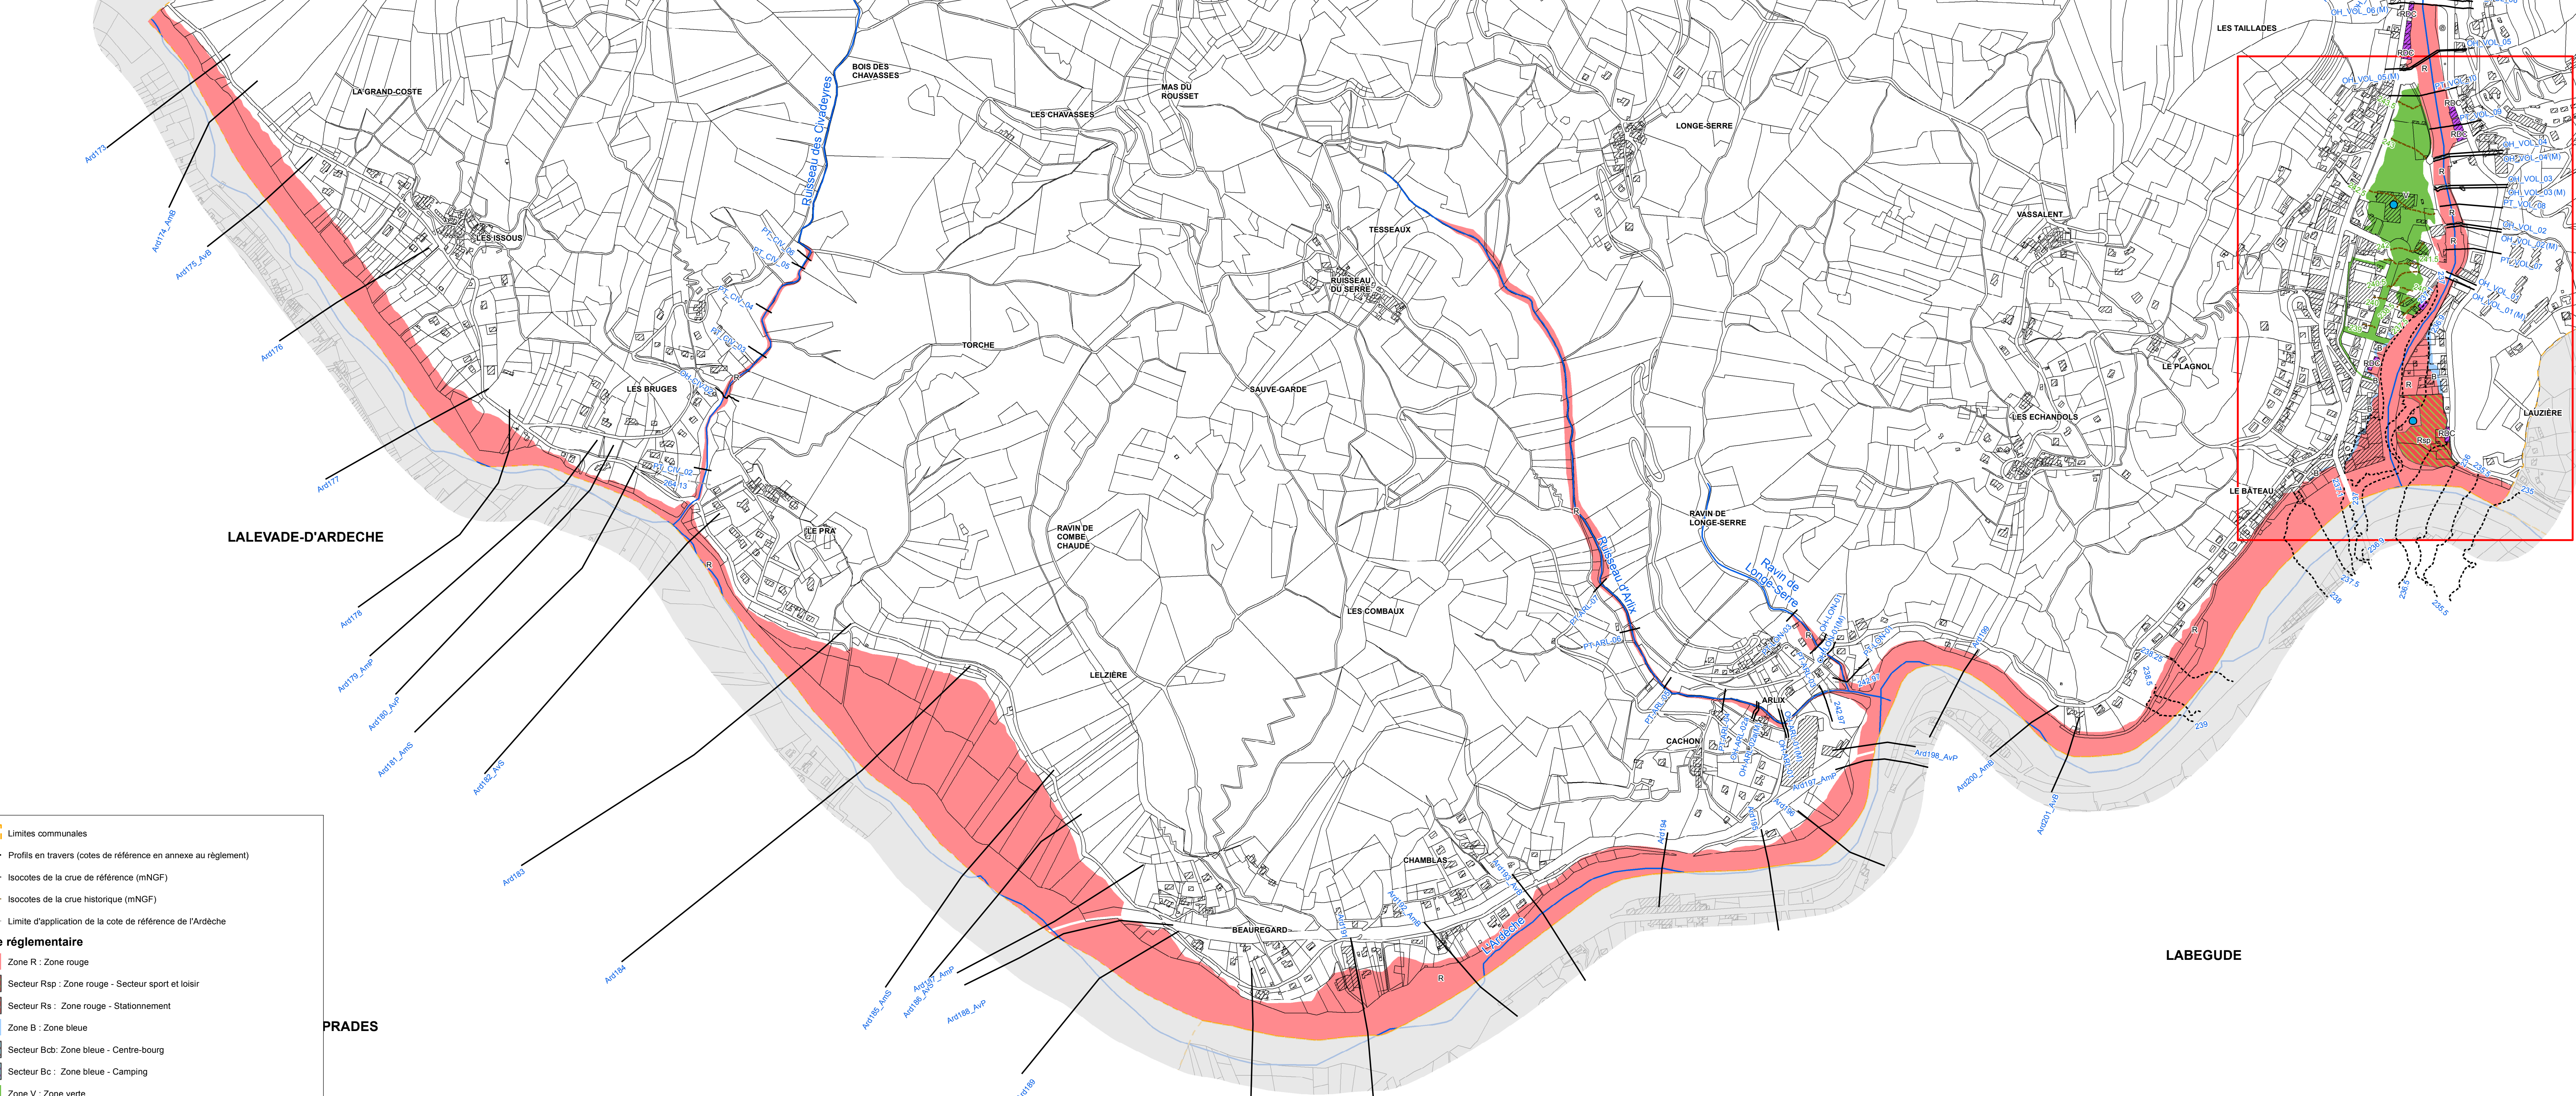


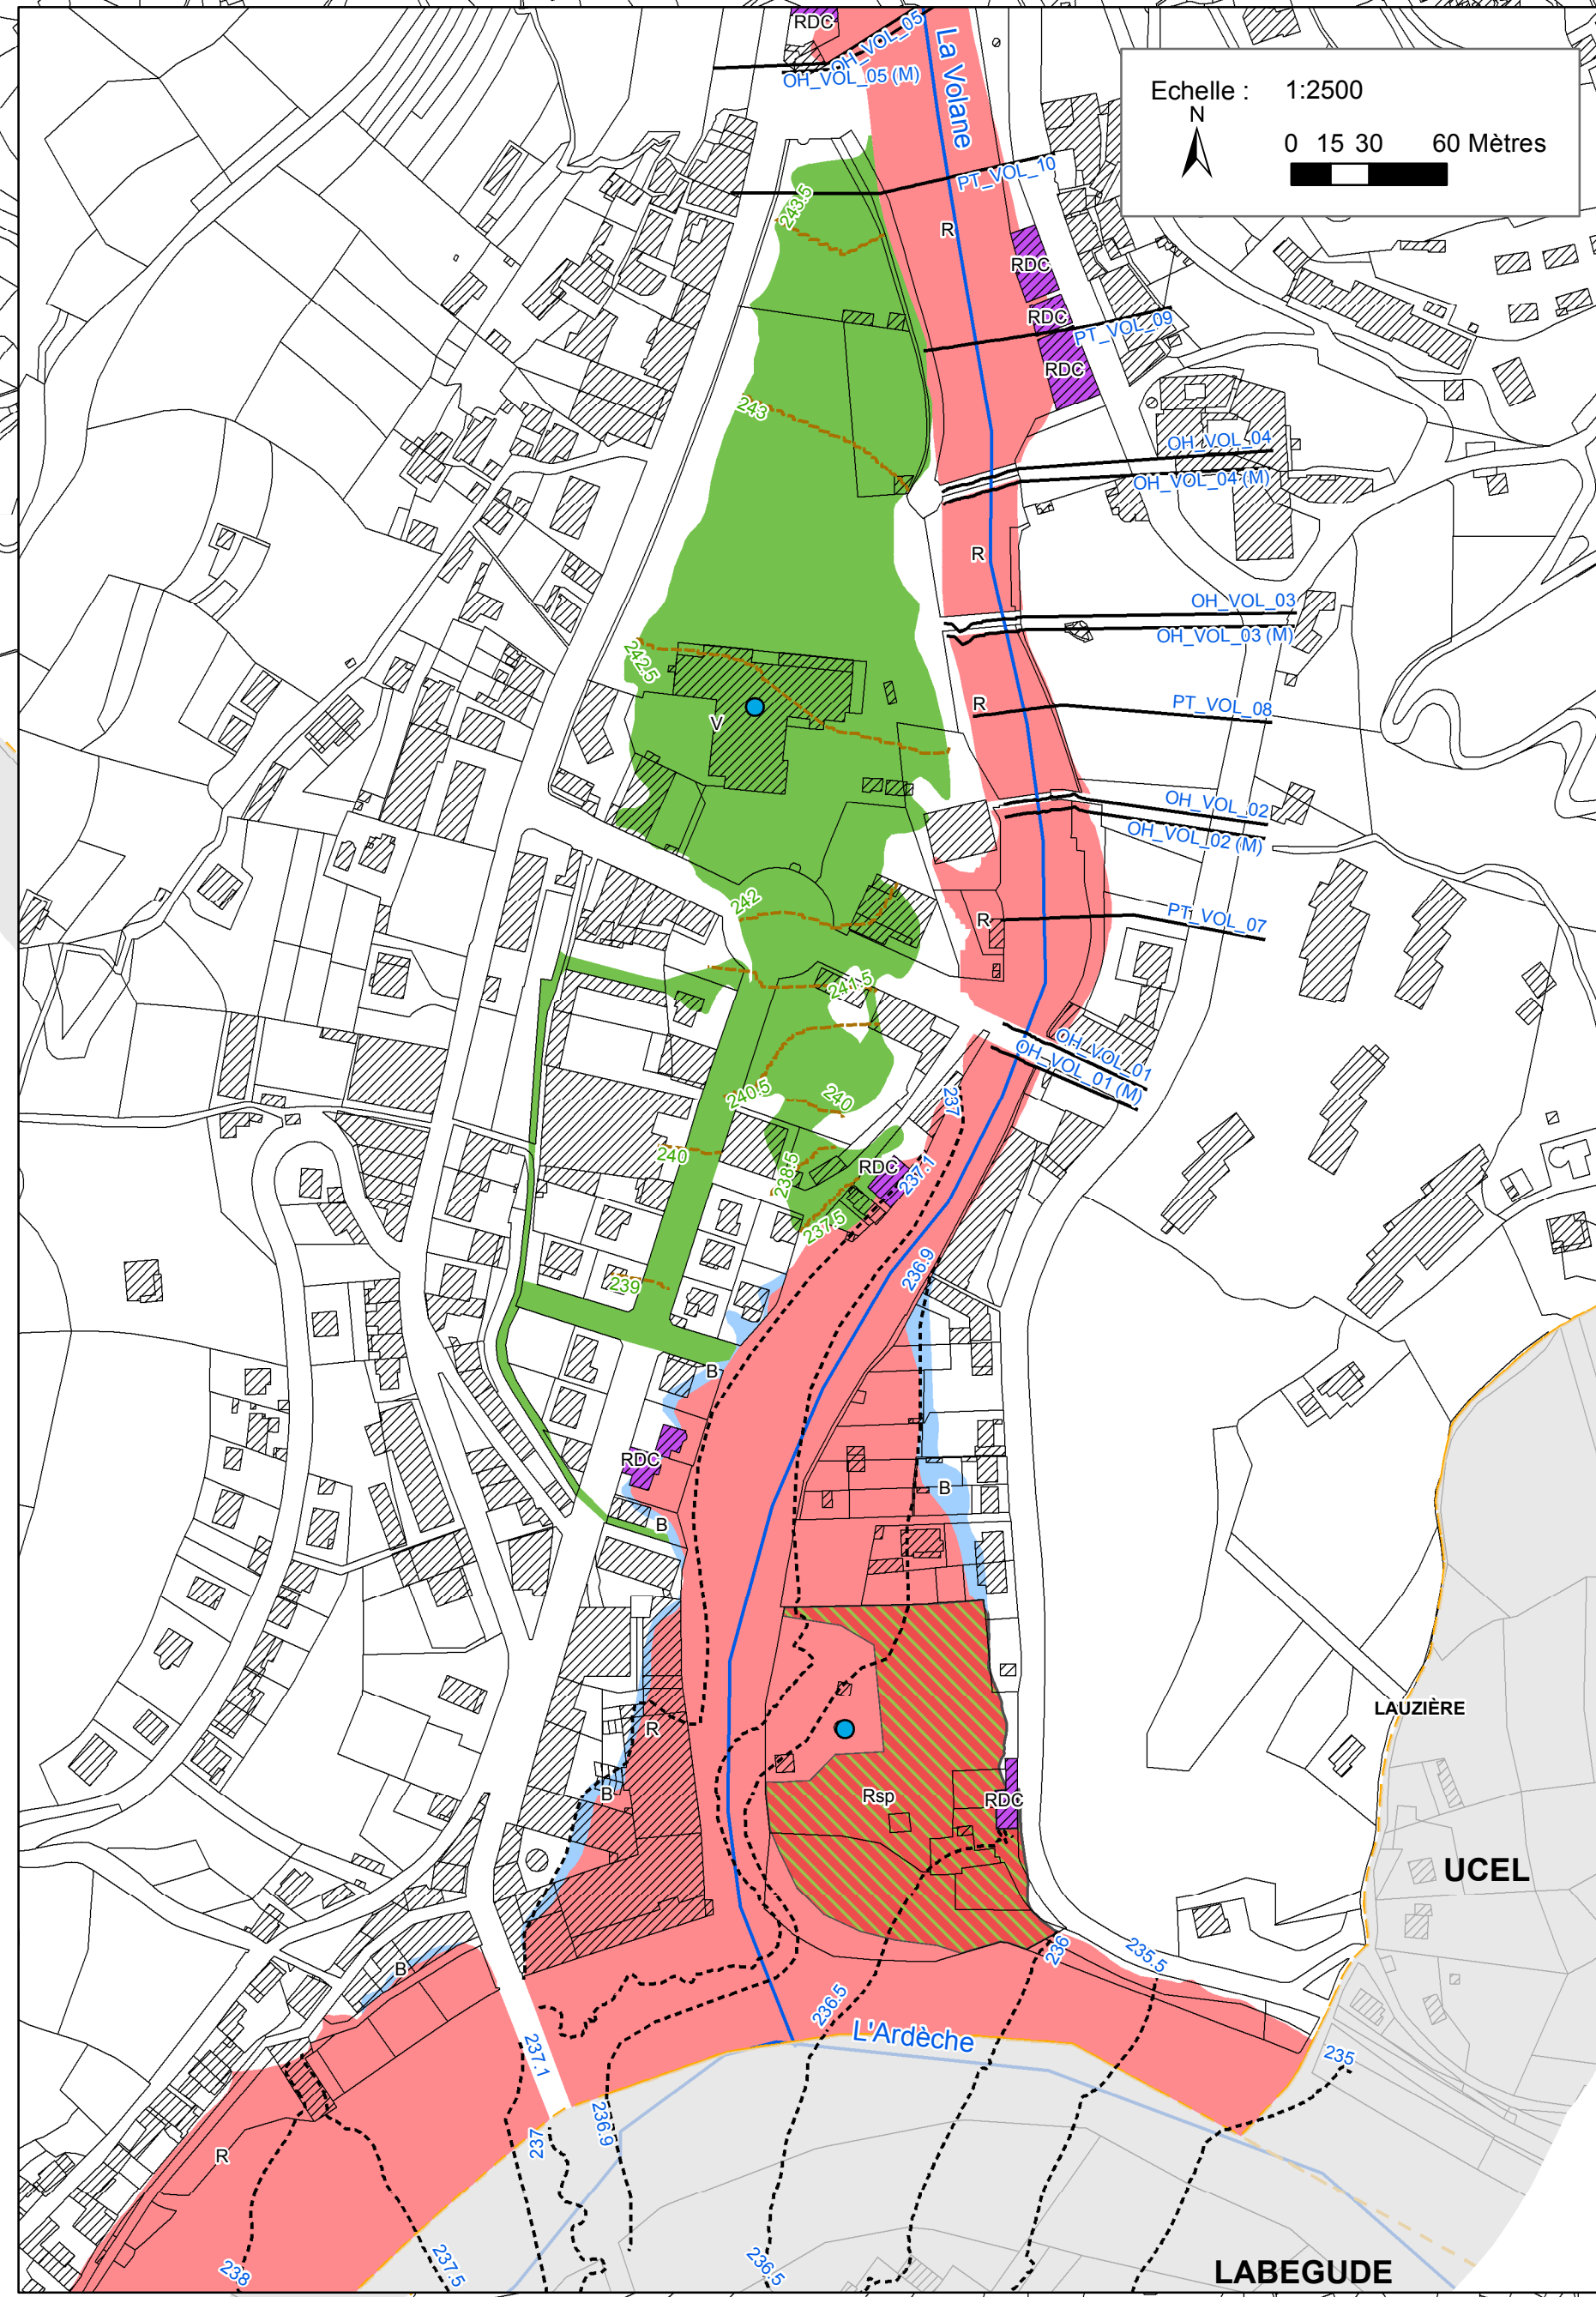

Plan de Prévention des Risques d'inondation

Commune de
Vals-les-Bains 2/2

CARTE DU ZONAGE REGLEMENTAIRE

Approbation