




Direction Départementale des Territoires
de l'Ardèche
Service urbanisme et territoire
Prévention des risques

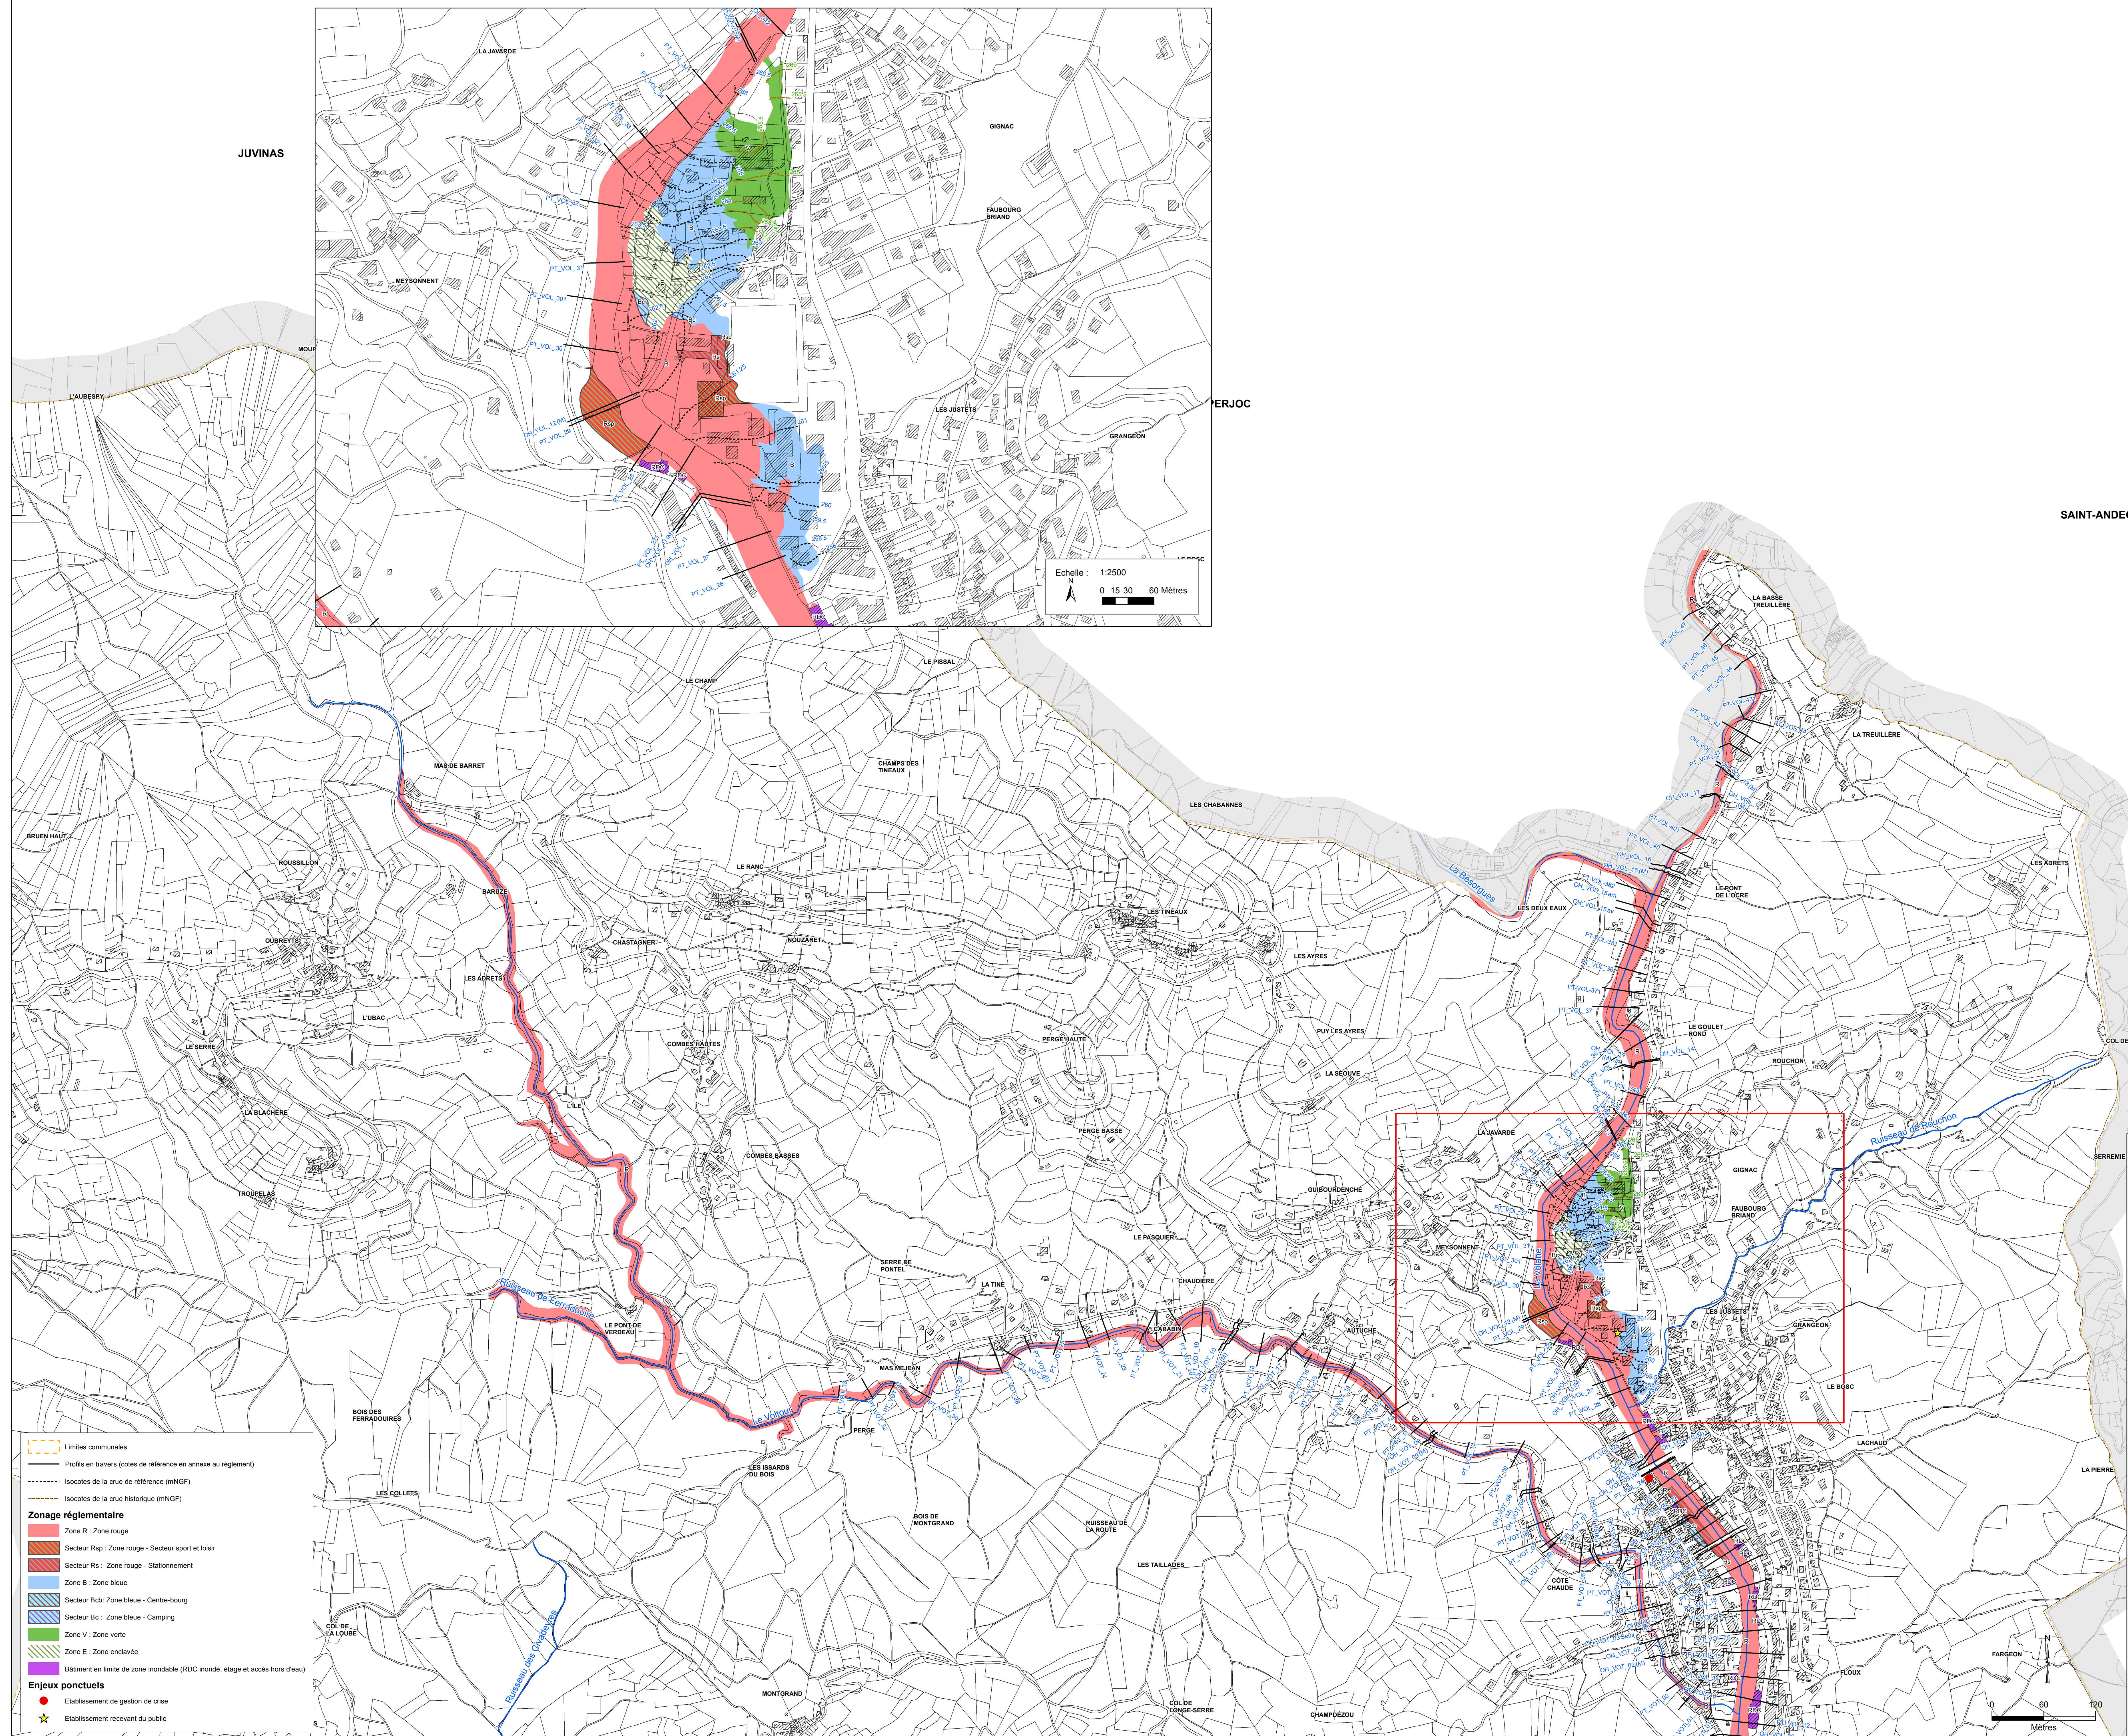

Plan de Prévention des Risques d'inondation

Commune de
Vals-les-Bains 1/2

CARTE DU ZONAGE REGLEMENTAIRE

Approbation



A00036
Echelle : 1:5,000
Avril 2020