


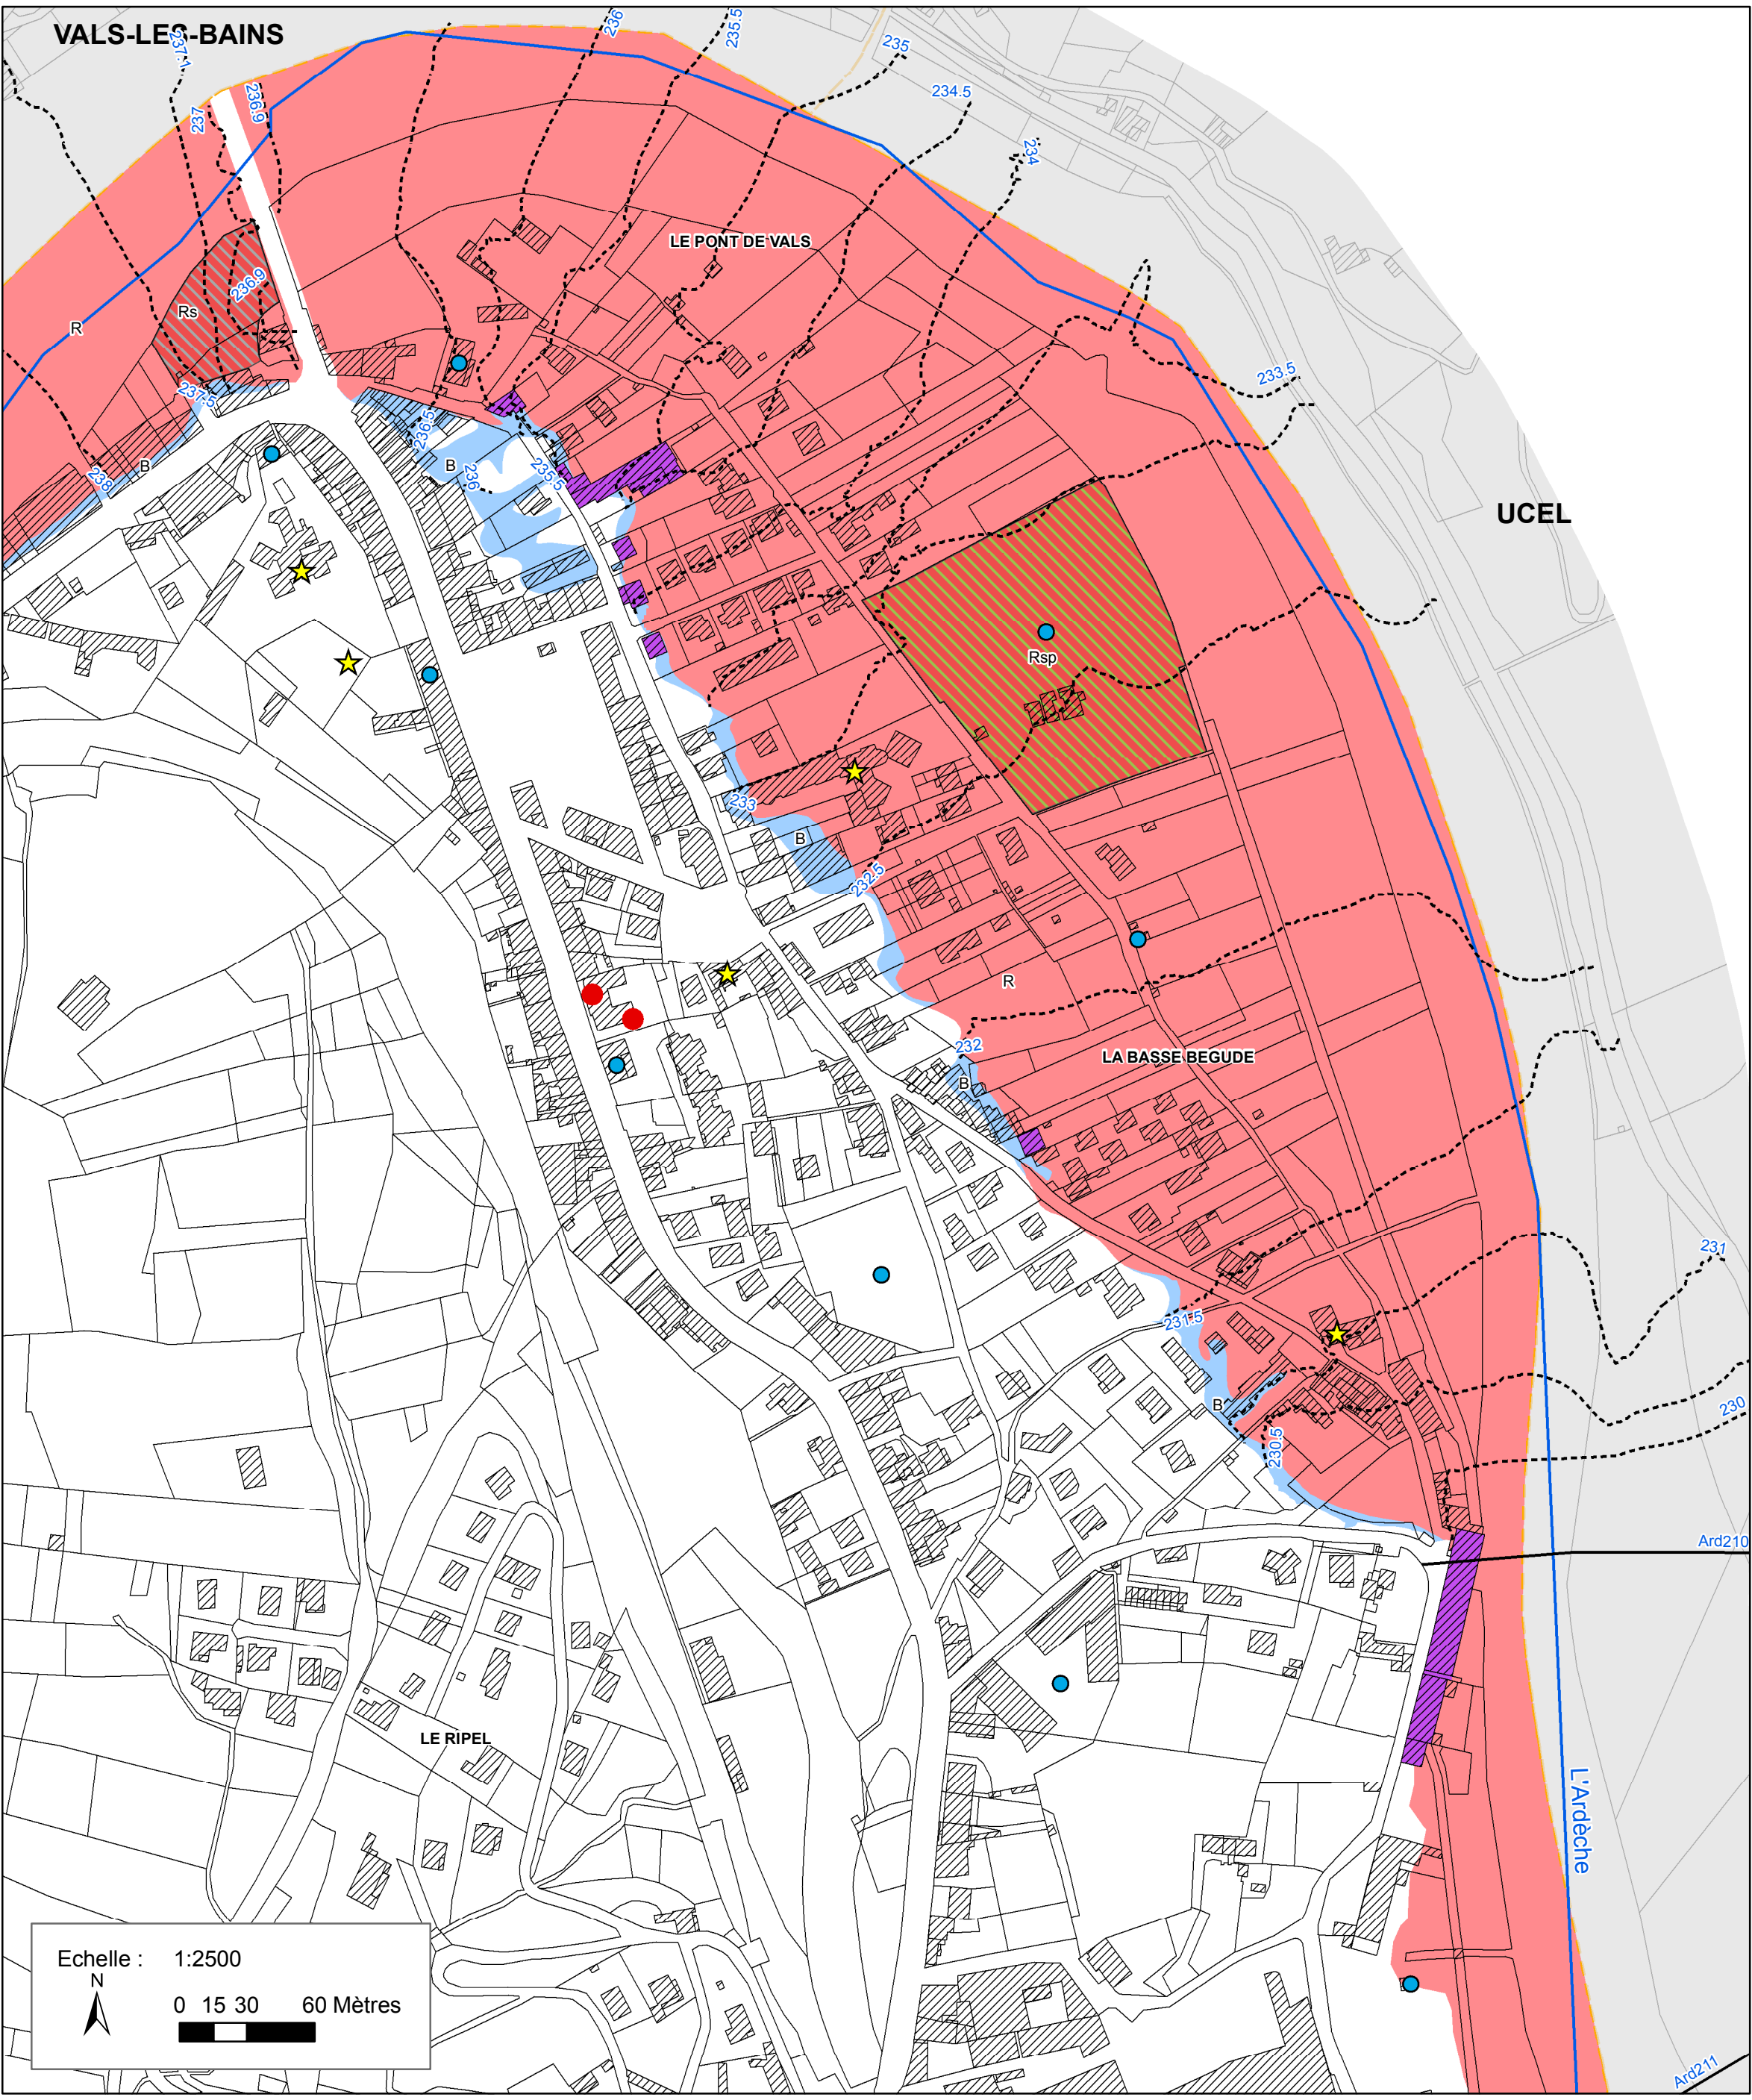


SAINT-JULIEN-DU-SERRE

VALS-LES-BAINS

UCEL

PRADES

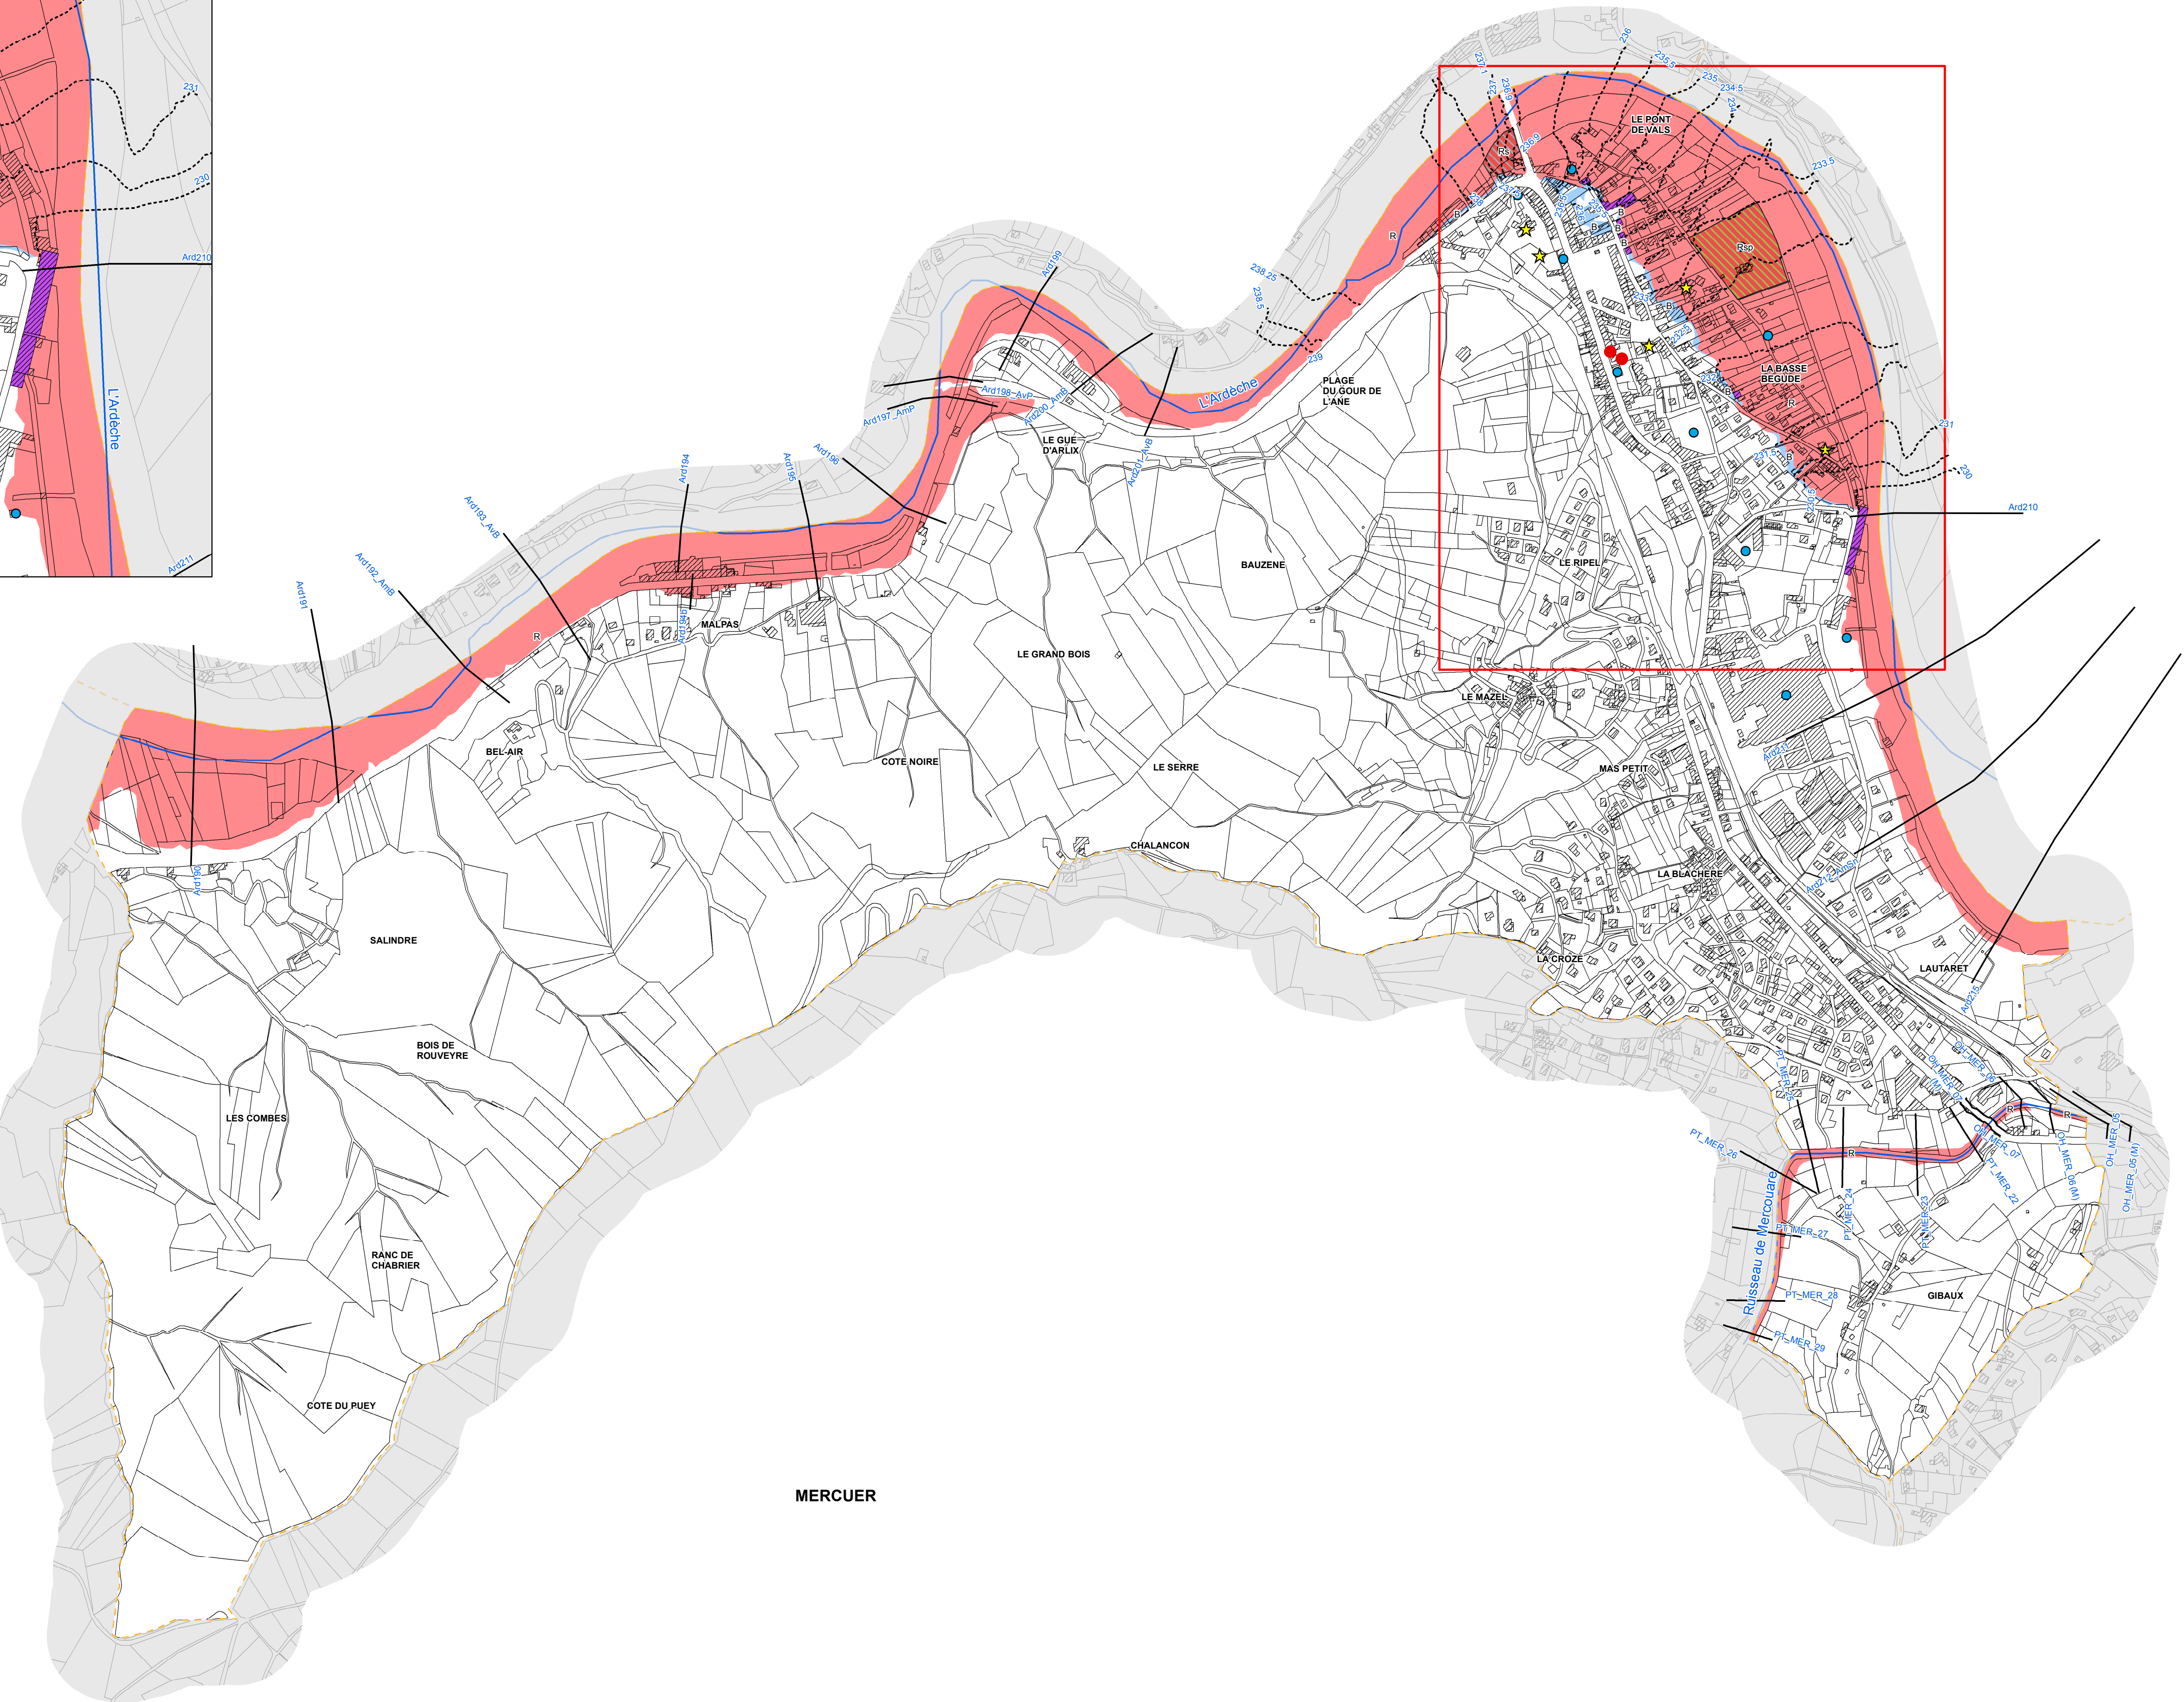

MERCUER

Direction Départementale des Territoires
de l'Ardèche
Service urbanisme et territoire
Prévention des risques



Plan de Prévention des Risques d'inondation

Commune de
Labegude

CARTE DU ZONAGE REGLEMENTAIRE

Approbation

----- Limites communales

----- Profils en travers et cotes de la crue de référence (mNGF)


----- Isocotes de la crue de référence (mNGF)

Zonage réglementaire

- Zone R : Zone rouge
- Secteur Rsp : Zone rouge - Secteur sport et loisir
- Secteur Rs : Zone rouge - Stationnement
- Zone B : Zone bleue
- Bâtiment en limite de zone inondable (RDC inondé, étage et accès hors d'eau)

Enjeux ponctuels

- Etablissement de gestion de crise
- ★ Etablissement recevant du public
- Autre enjeu

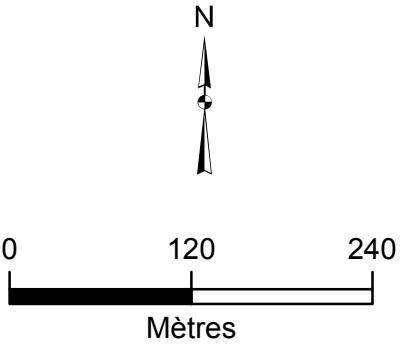

A00036
Echelle : 1:5,000
Juin 2019