



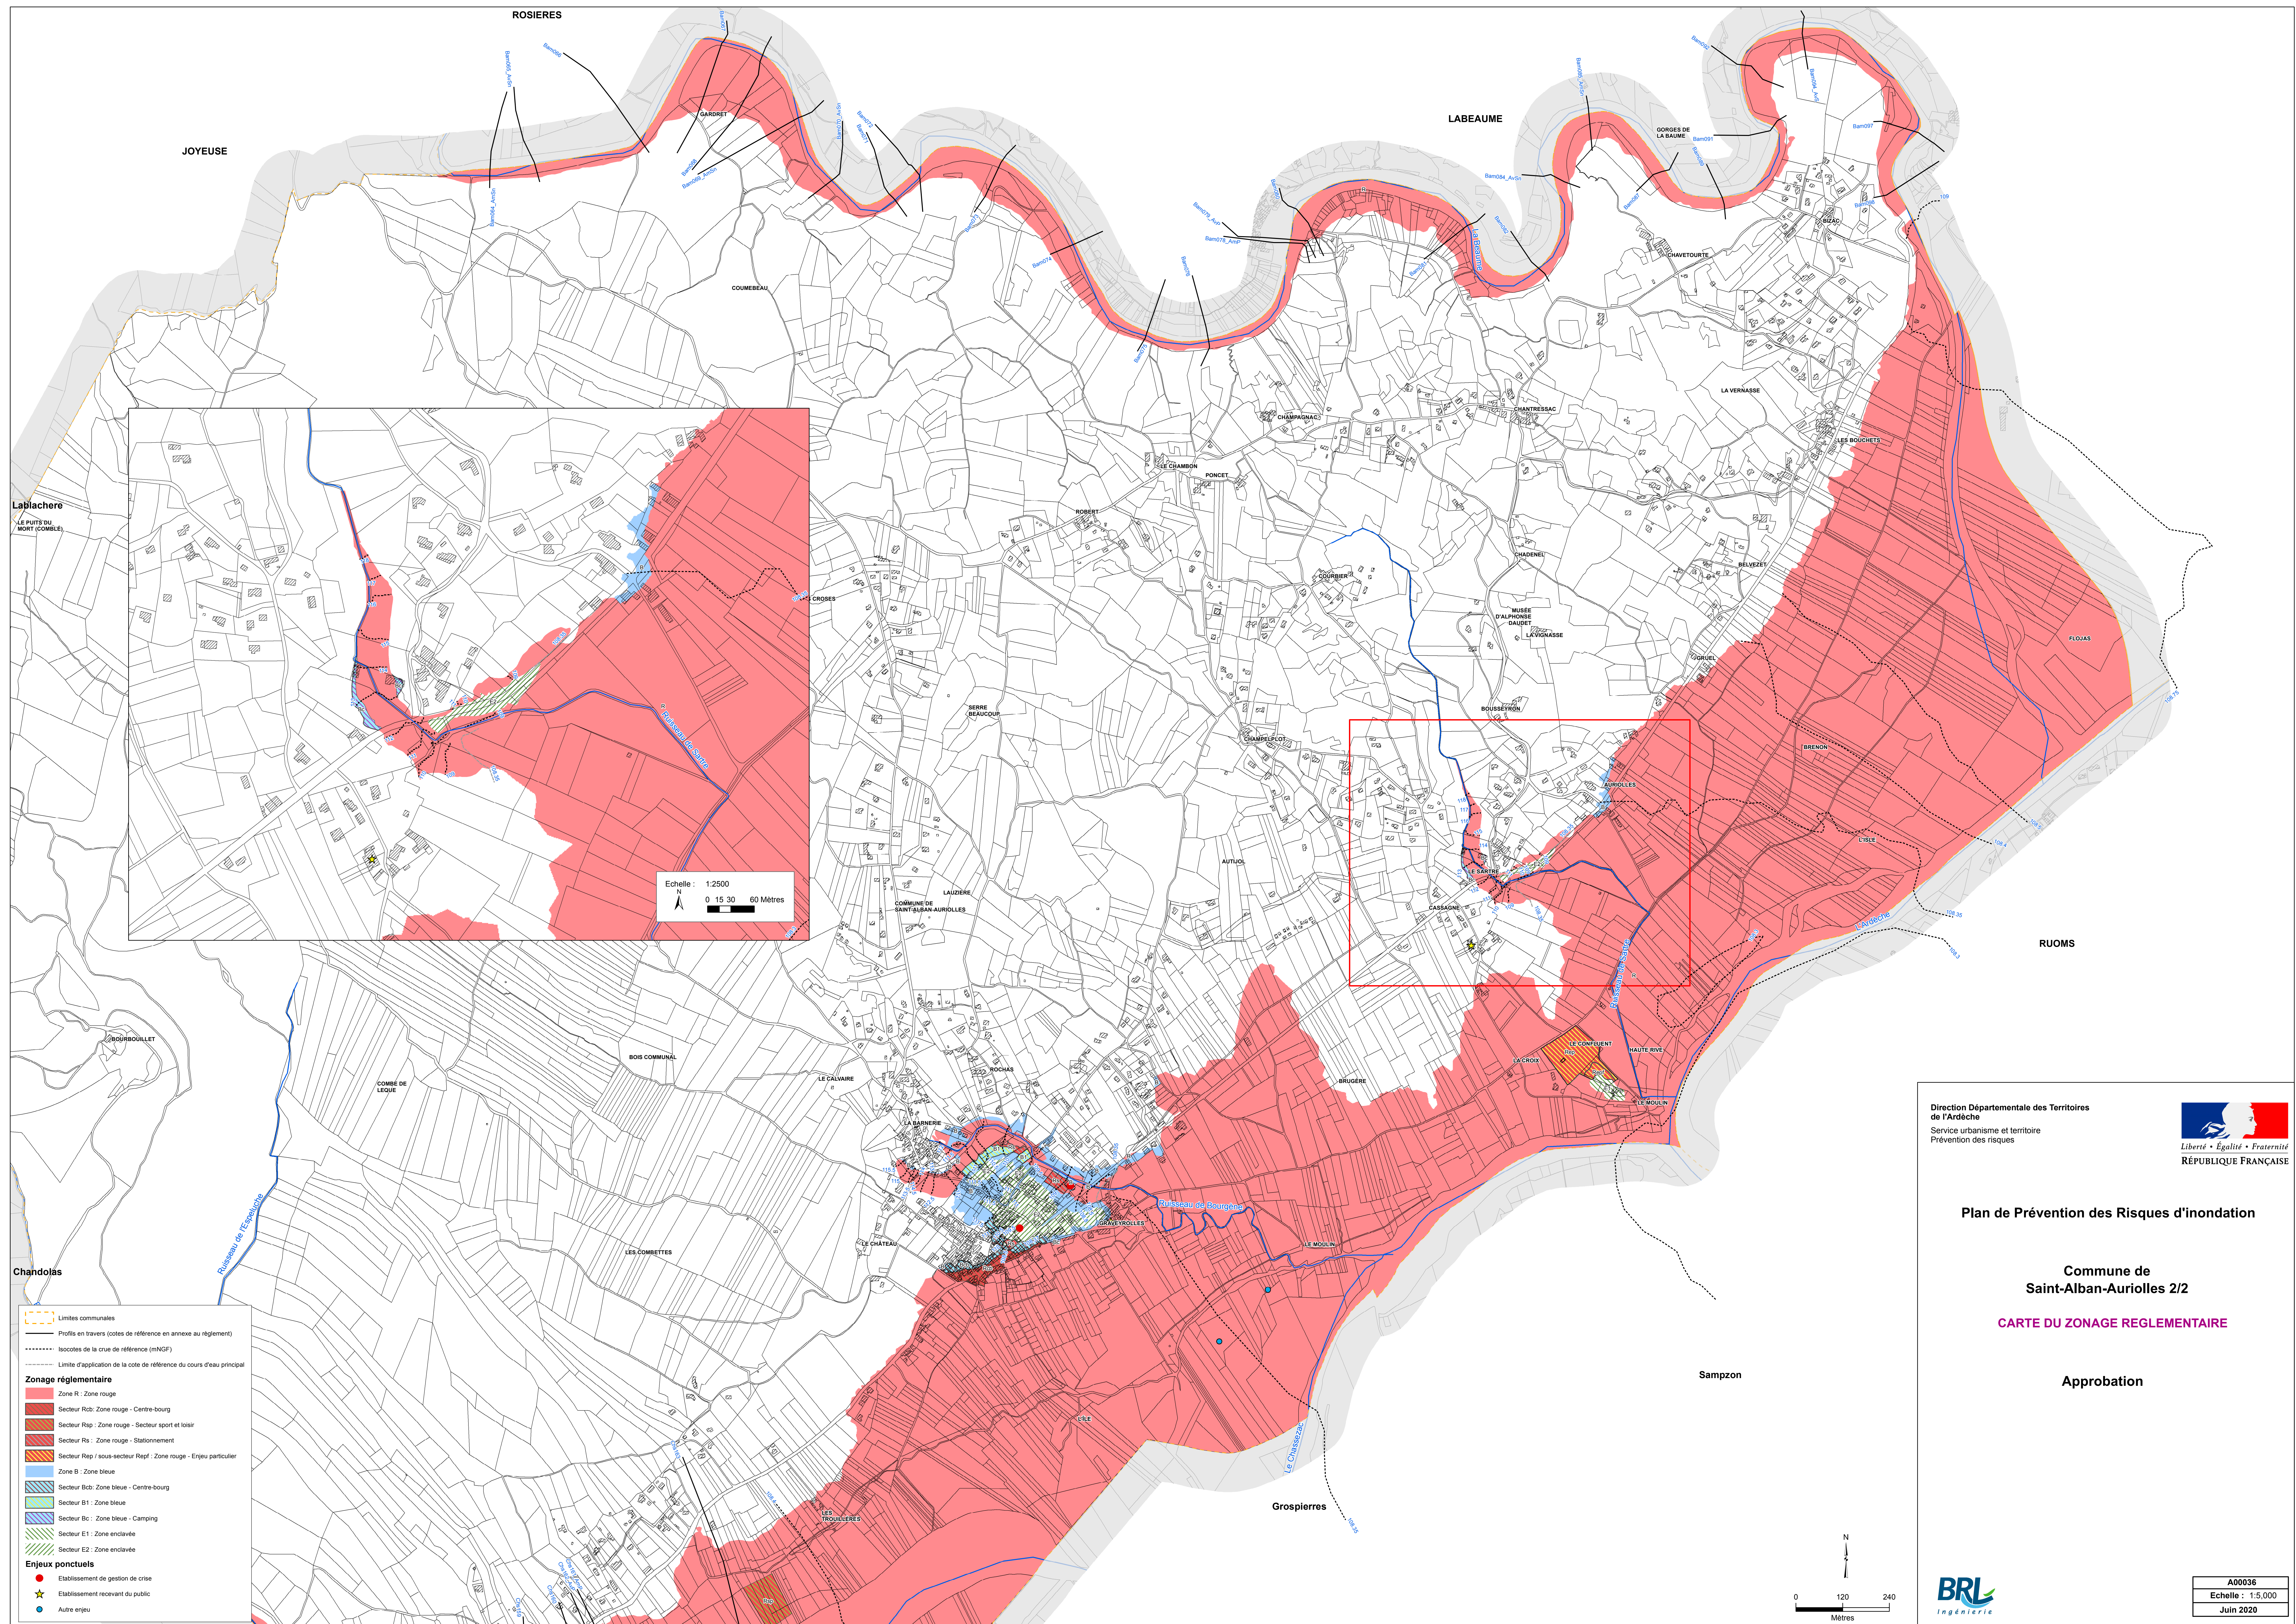

Direction Départementale des Territoires
de l'Ardèche
Service urbanisme et territoire
Prévention des risques

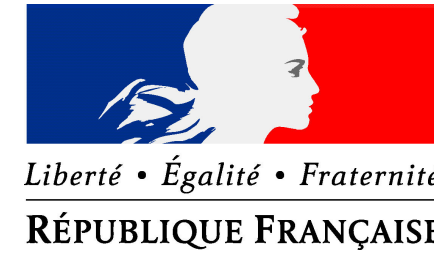

Plan de Prévention des Risques d'inondation

Commune de
Saint-Alban-Auriolles 2/2

CARTE DU ZONAGE REGLEMENTAIRE

Approbation

BRL
Ingénierie

A00036
Echelle : 1:5,000
Juin 2020