


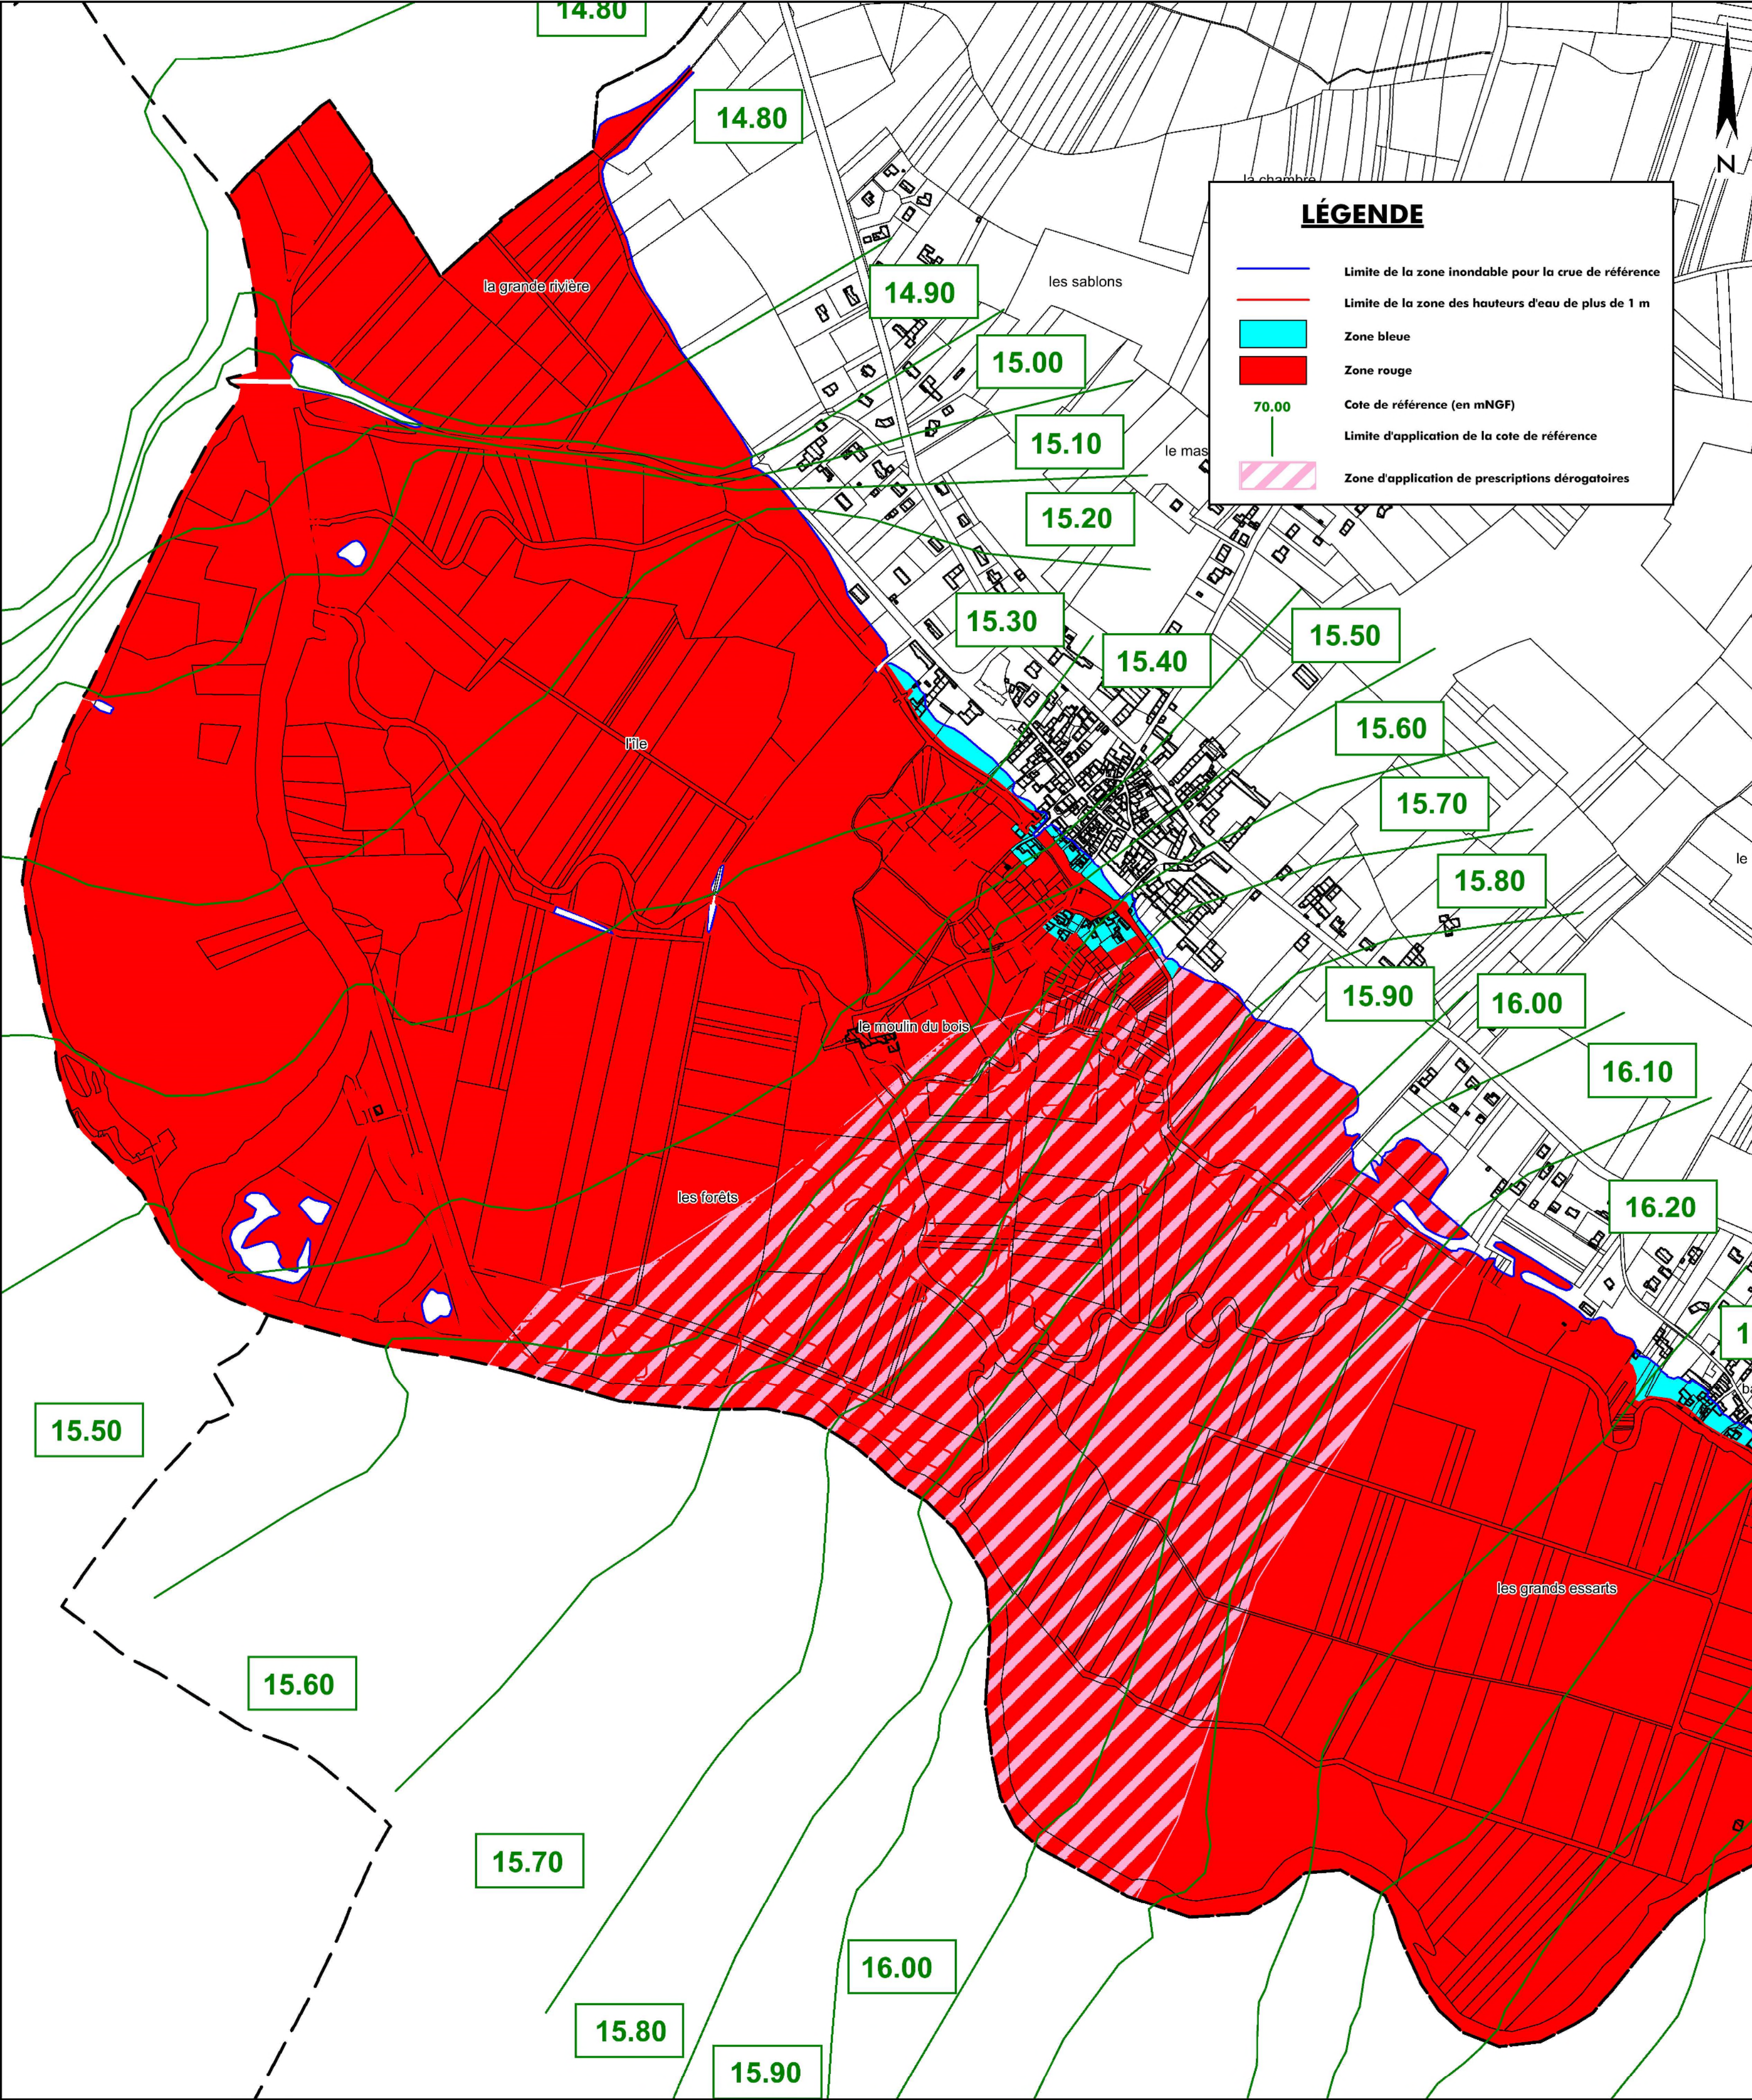

**Révision des Plans de Prévention des Risques d'Inondation
(PPRI) de la vallée de la Charente à l'aval de l'Agglomération d'Angoulême**

Secteur de Linars à Bassac

Carte du zonage

Commune de Bassac

Carte Z14

Echelle: 1/ 5000

Vu pour être annexé à mon arrêté du 29 mai 2024
Signé : pour la Préfète et par délégation,
le secrétaire général,
Jean-Charles JOBART

04 octobre 2019

Affaire n° 4352124



Agence de Bordeaux

Parc Sextant - Avenue des Satellites - CS 70048- 33187 Le Haillan Cedex - Tél : 05 56 13 85 82