


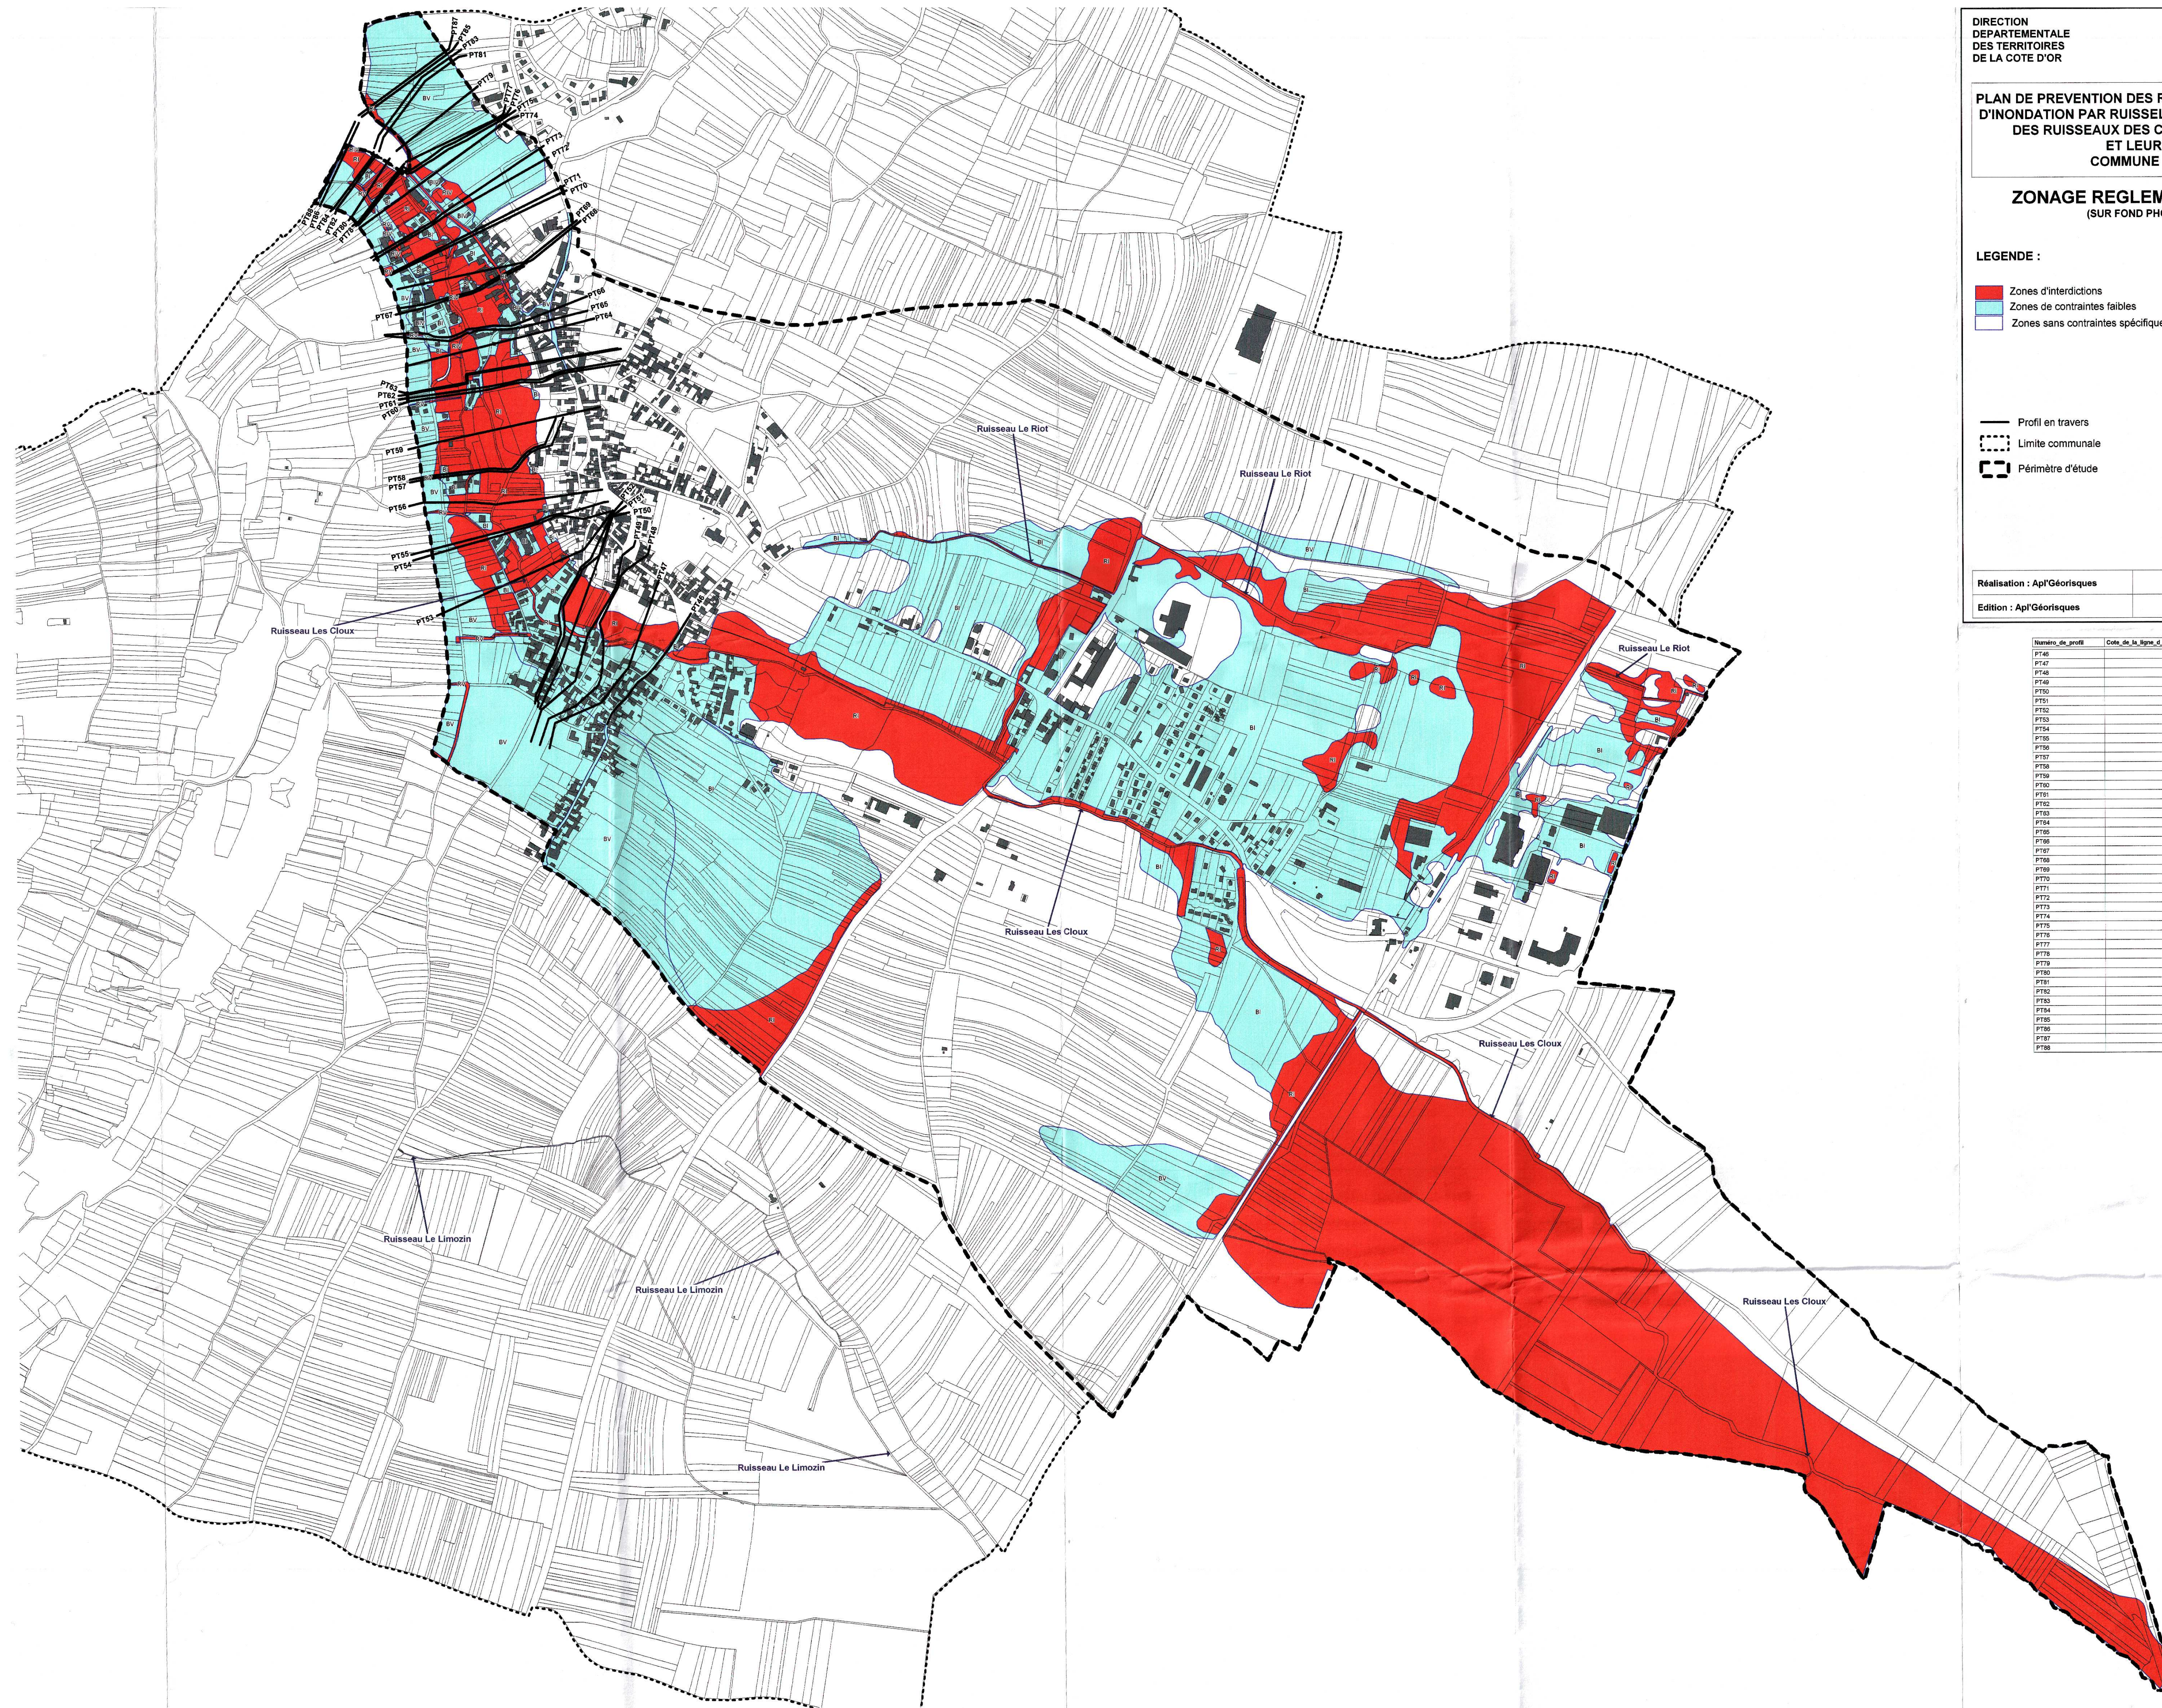

DIRECTION
DEPARTEMENTALE
DES TERRITOIRES
DE LA CÔTE D'OR


PRÉFET DE LA CÔTE D'OR

PLAN DE PREVENTION DES RISQUES NATURELS PREVISIBLES
D'INONDATION PAR RUISSELLEMENT ET PAR DEBOREMENT
DES RUISSEAUX DES CLOUX, DU RIOT, DU LIMOZIN
ET LEURS AFFLUENTS
COMMUNE DE MEURSAULT

ZONAGE REGLEMENTAIRE DU RISQUE
(SUR FOND PHOTOGRAMMETRIQUE)

LEGENDE :

Zones d'interdictions

Zones de contraintes faibles

Zones sans contraintes spécifiques

Profil en travers

Limite communale

Périmètre d'étude

Vu pour être annexé à mon arrêté n° 525
du 3 0 DEC. 2011
LE PRÉFET,

Pascal MAILHOS

N

0 100 200 300
Mètres
Échelle: 1:5 000

Réalisation : Ap'Géorisques

Etabli le : Décembre 2011

Edition : Ap'Géorisques

Approuvé le : 3 0 DEC. 2011

Nom du profil	Cote de la ligne d'eau mNGF	Cote réglementaire mNGF
PT46	234.48	234.3
PT47	236.48	235.78
PT48	236.62	235.92
PT49	236.62	237.33
PT50	237.05	237.35
PT51	237.11	237.41
PT52	237.2	237.5
PT53	237.83	238.13
PT54	238.16	238.46
PT55	239.9	239.9
PT56	239.7	240
PT57	240.74	241.04
PT58	241.1	241.4
PT59	241.16	241.46
PT60	241.59	241.89
PT61	241.88	242.18
PT62	242.14	242.44
PT63	242.17	242.47
PT64	242.89	243.19
PT65	243.54	244.24
PT66	244.19	244.49
PT67	244.78	245.08
PT68	245.01	245.31
PT69	245.14	245.44
PT70	245.67	245.97
PT71	246.89	246.19
PT72	246.9	247.2
PT73	246.98	247.28
PT74	247.32	247.62
PT75	247.38	247.68
PT76	247.45	247.75
PT77	247.49	247.79
PT78	247.58	247.88
PT79	247.89	247.99
PT80	247.39	247.69
PT81	247.66	247.96
PT82	247.47	247.77
PT83	248.01	248.31
PT84	247.59	247.89
PT85	248.68	248.98
PT86	247.74	248.04
PT87	248.02	248.32
PT88	247.78	248.08