

RIVIERE CERN

Commune de

AZERAT

PLAN DE PREVENTION DU RISQUE INONDATION

CARTE DES ZONAGES
POUR LA CRUE DE REFERENCE


Pièce n° 7

Echelle 1 : 5 000

Approuvé par arrêté préfectoral le : 5 février 2020




Sources : Cadastre

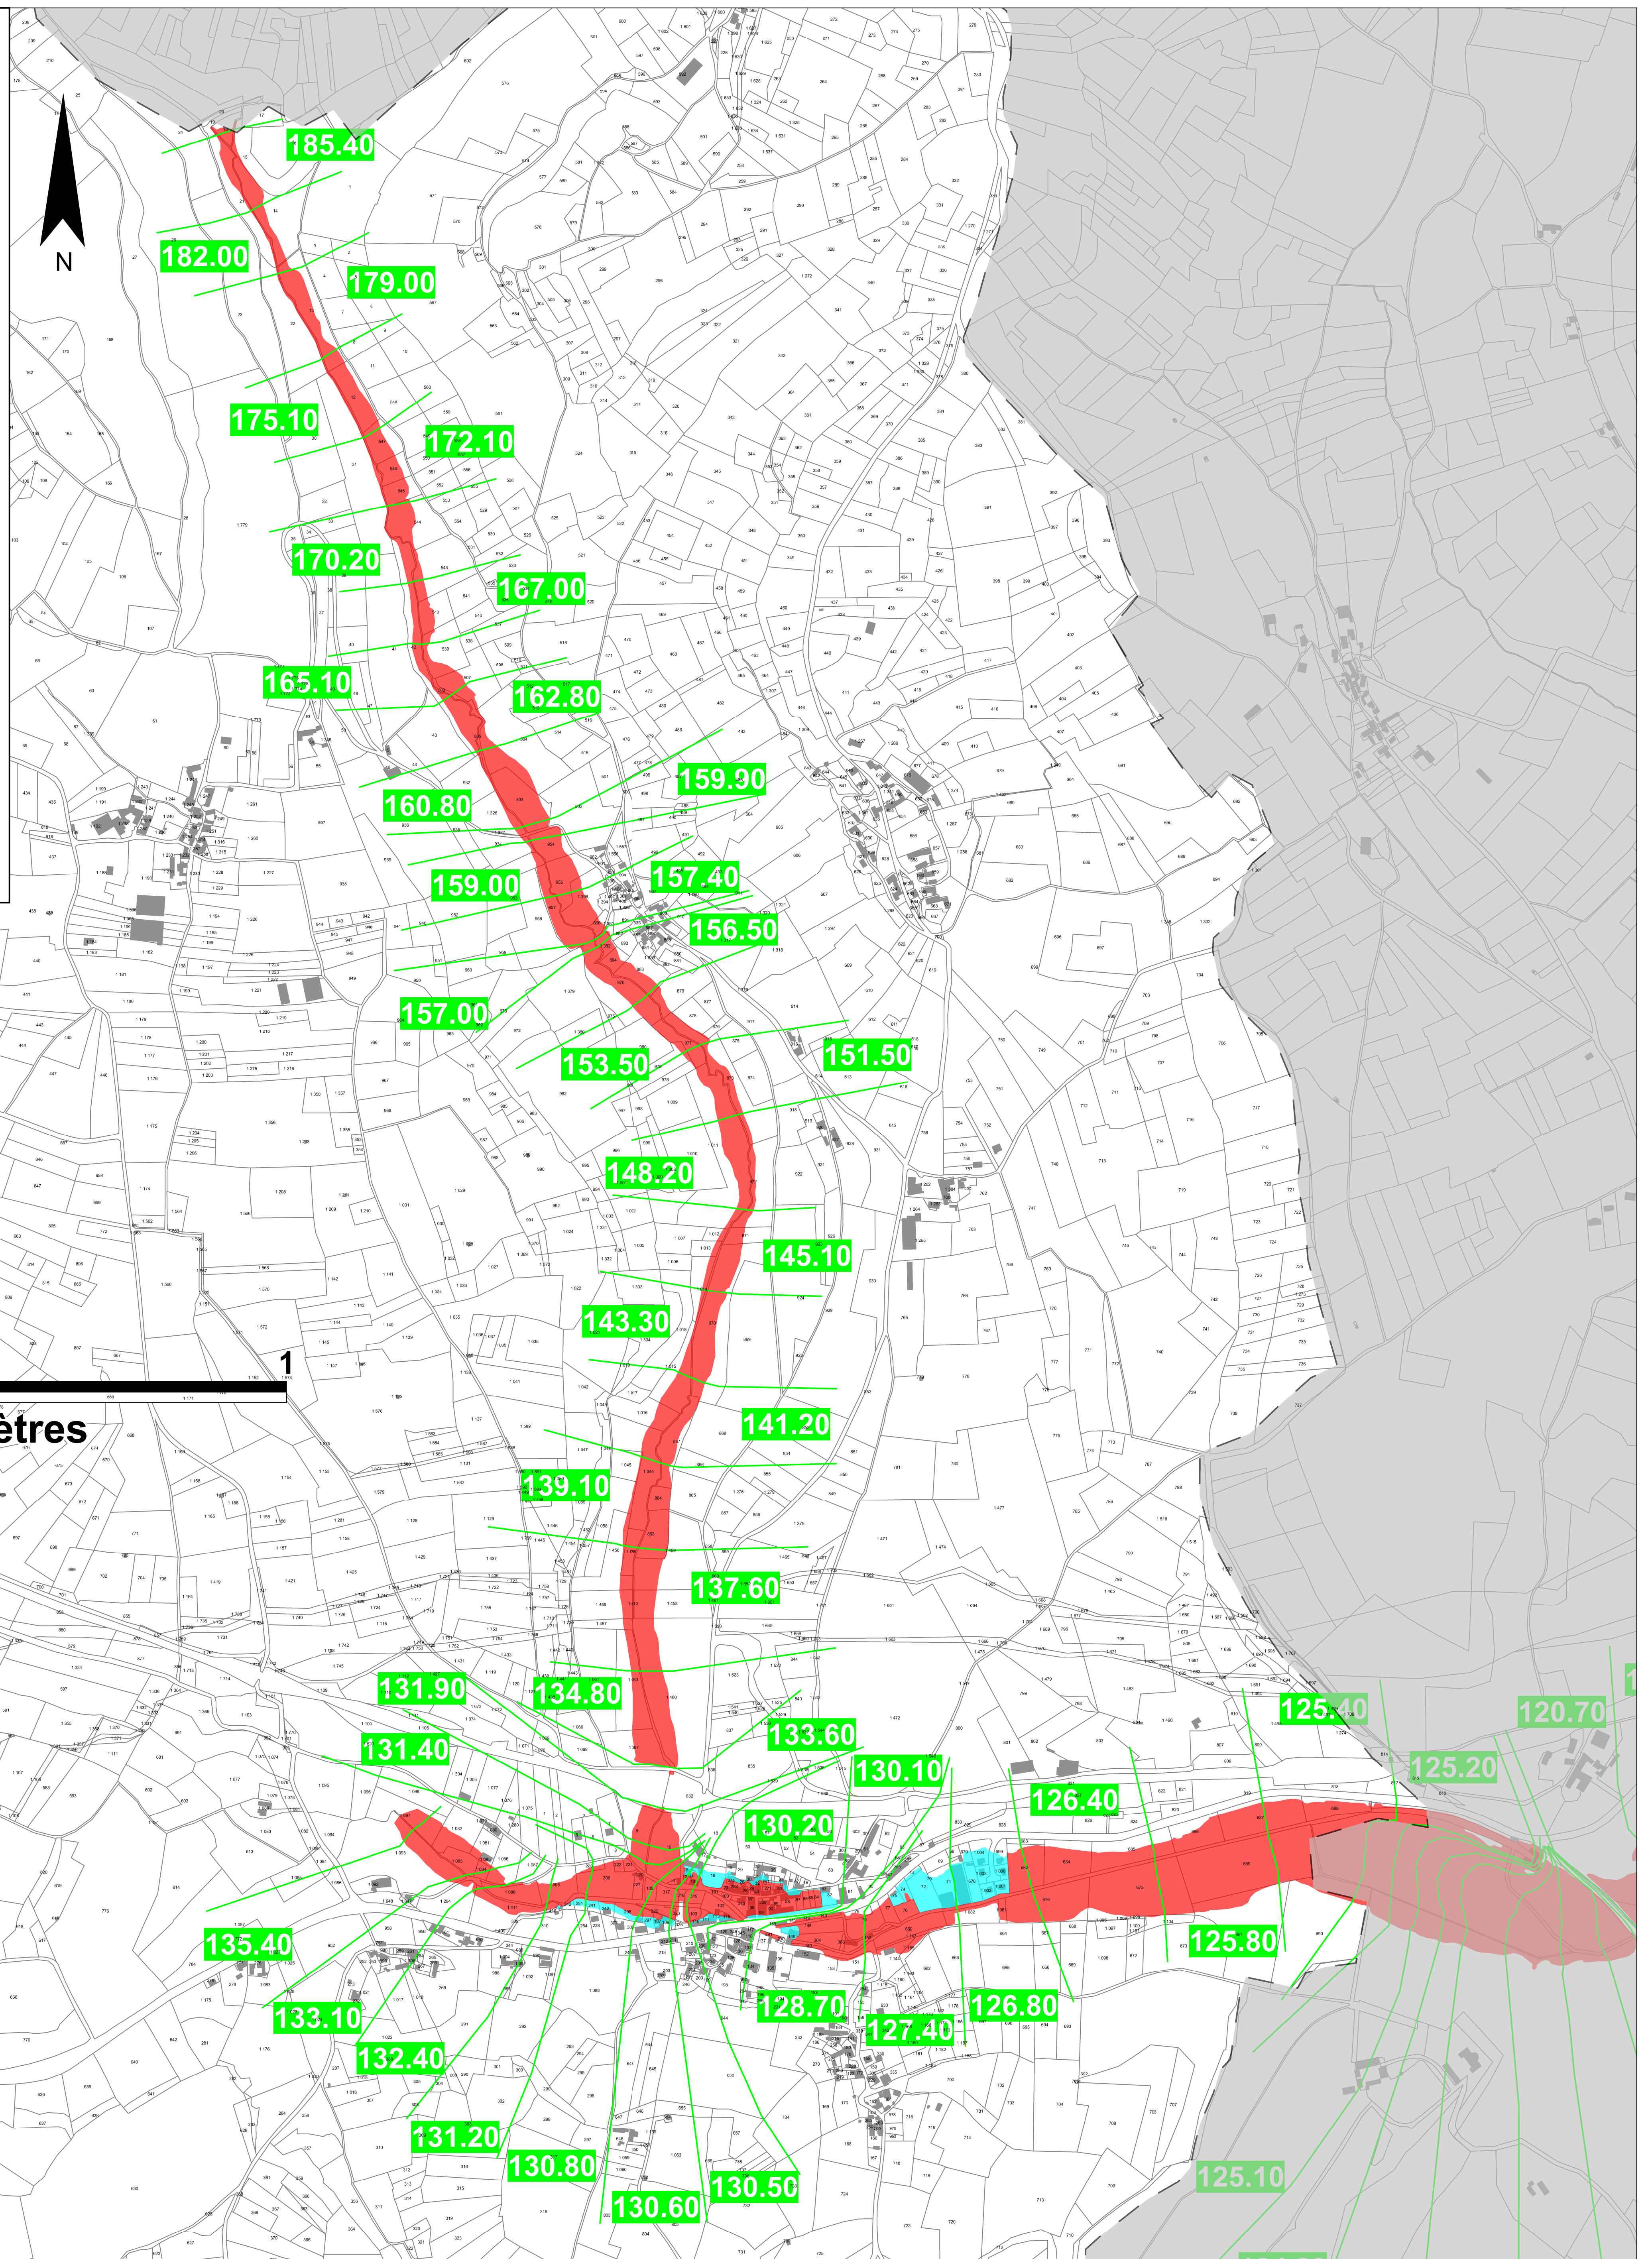

LÉGENDE

- Zone bleue (constructible sous conditions)
- Zone rouge (inconstructible)
- Cote de sécurité (en mNGF)
- Isocote de la crue de référence
- Limite communale

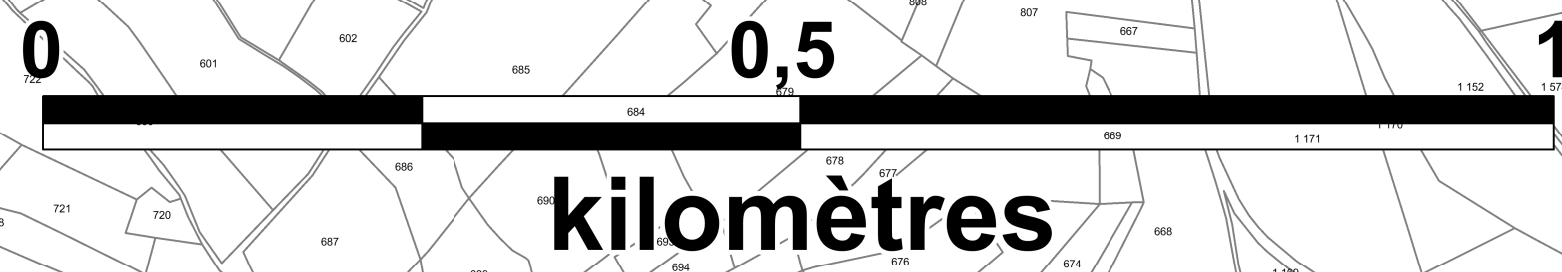

kilomètres

185.40

182.00

179.00

175.10

172.10

170.20

167.00

165.10

162.80

160.80

159.90

159.00

157.40

156.50

157.00

153.50

151.50

148.20

145.10

143.30

141.20

139.10

137.60

131.90

134.80

133.60

125.40

120.70

131.40

130.10

125.20

130.20

126.40

125.80

135.40

128.70

127.40

126.80

133.10

132.40

125.10

131.20

130.80

130.60

130.50

124.90