


CARTES DES PROFILS EN TRAVERS PORTANT COTES DE REFERENCE

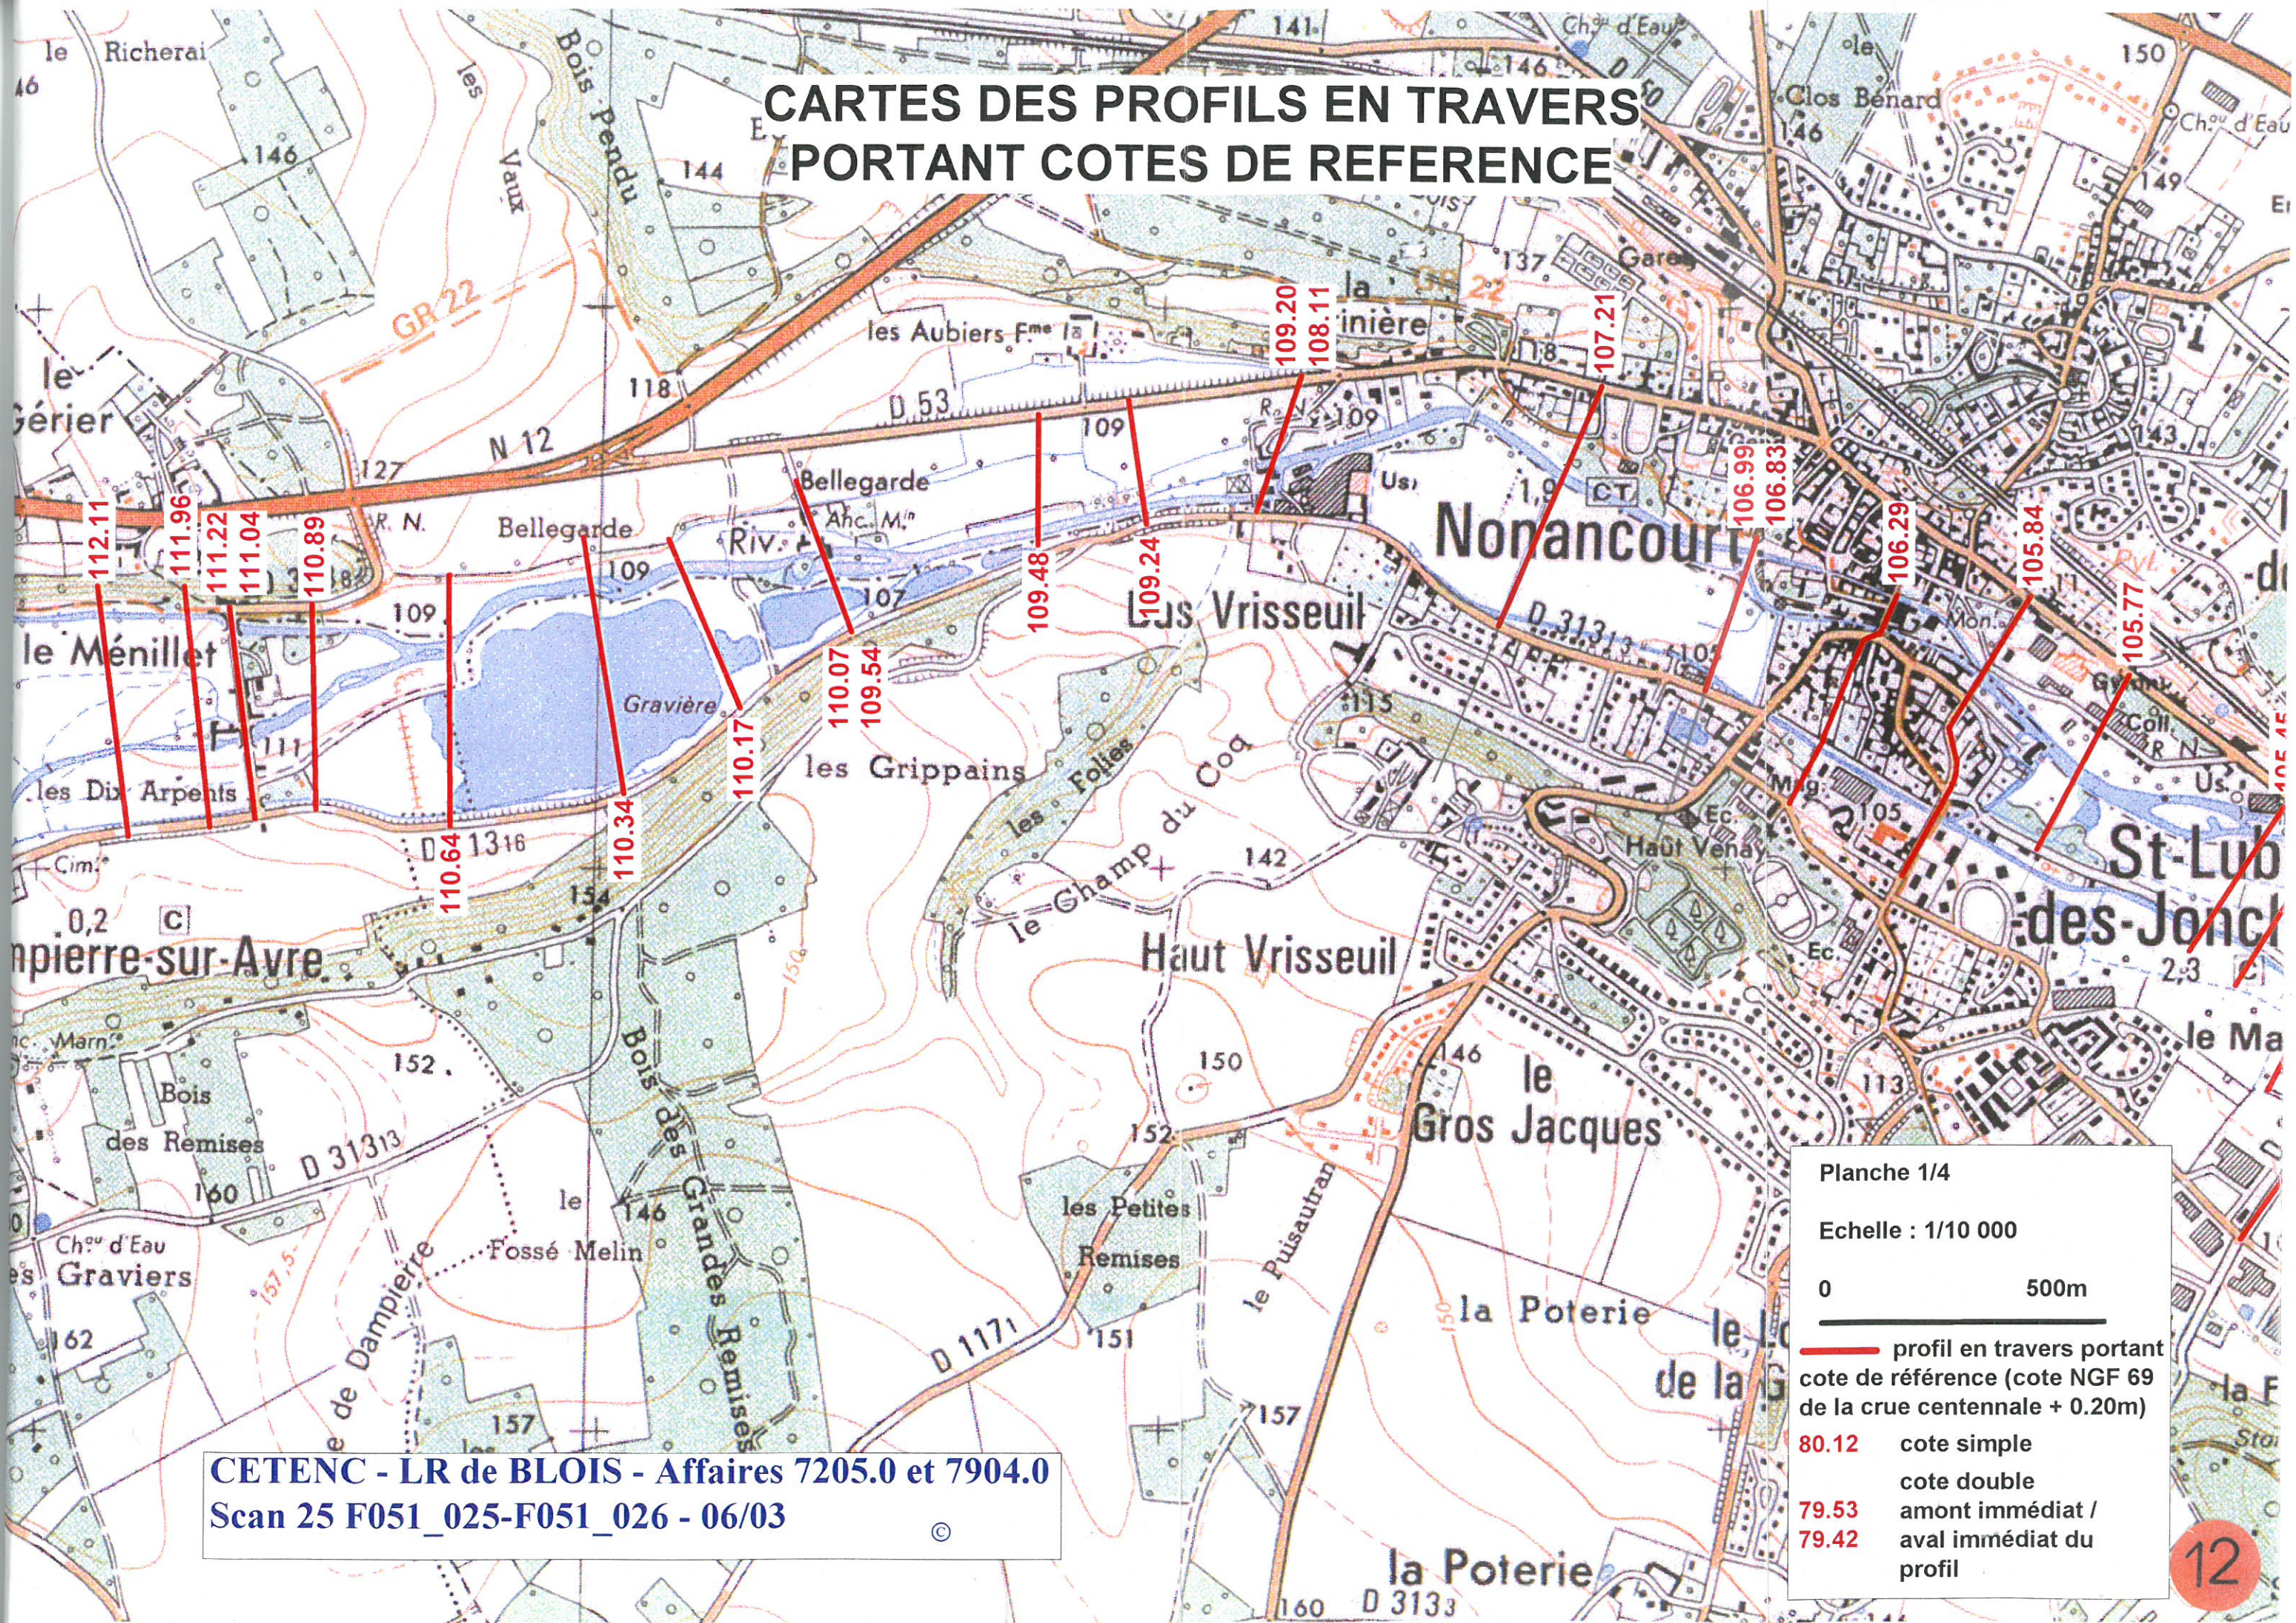

CETENC - LR de BLOIS - Affaires 7205.0 et 7904.0
Scan 25 F051_025-F051_026 - 06/03

Planche 1/4

Echelle : 1/10 000

0 500m

— profil en travers portant
cote de référence (cote NGF 69
de la crue centennale + 0.20m)

80.12	cote simple
	cote double
79.53	amont immédiat /
79.42	aval immédiat du
	profil

CARTES DES PROFILS EN TRAVERS. PORTANT COTES DE REFERENCE

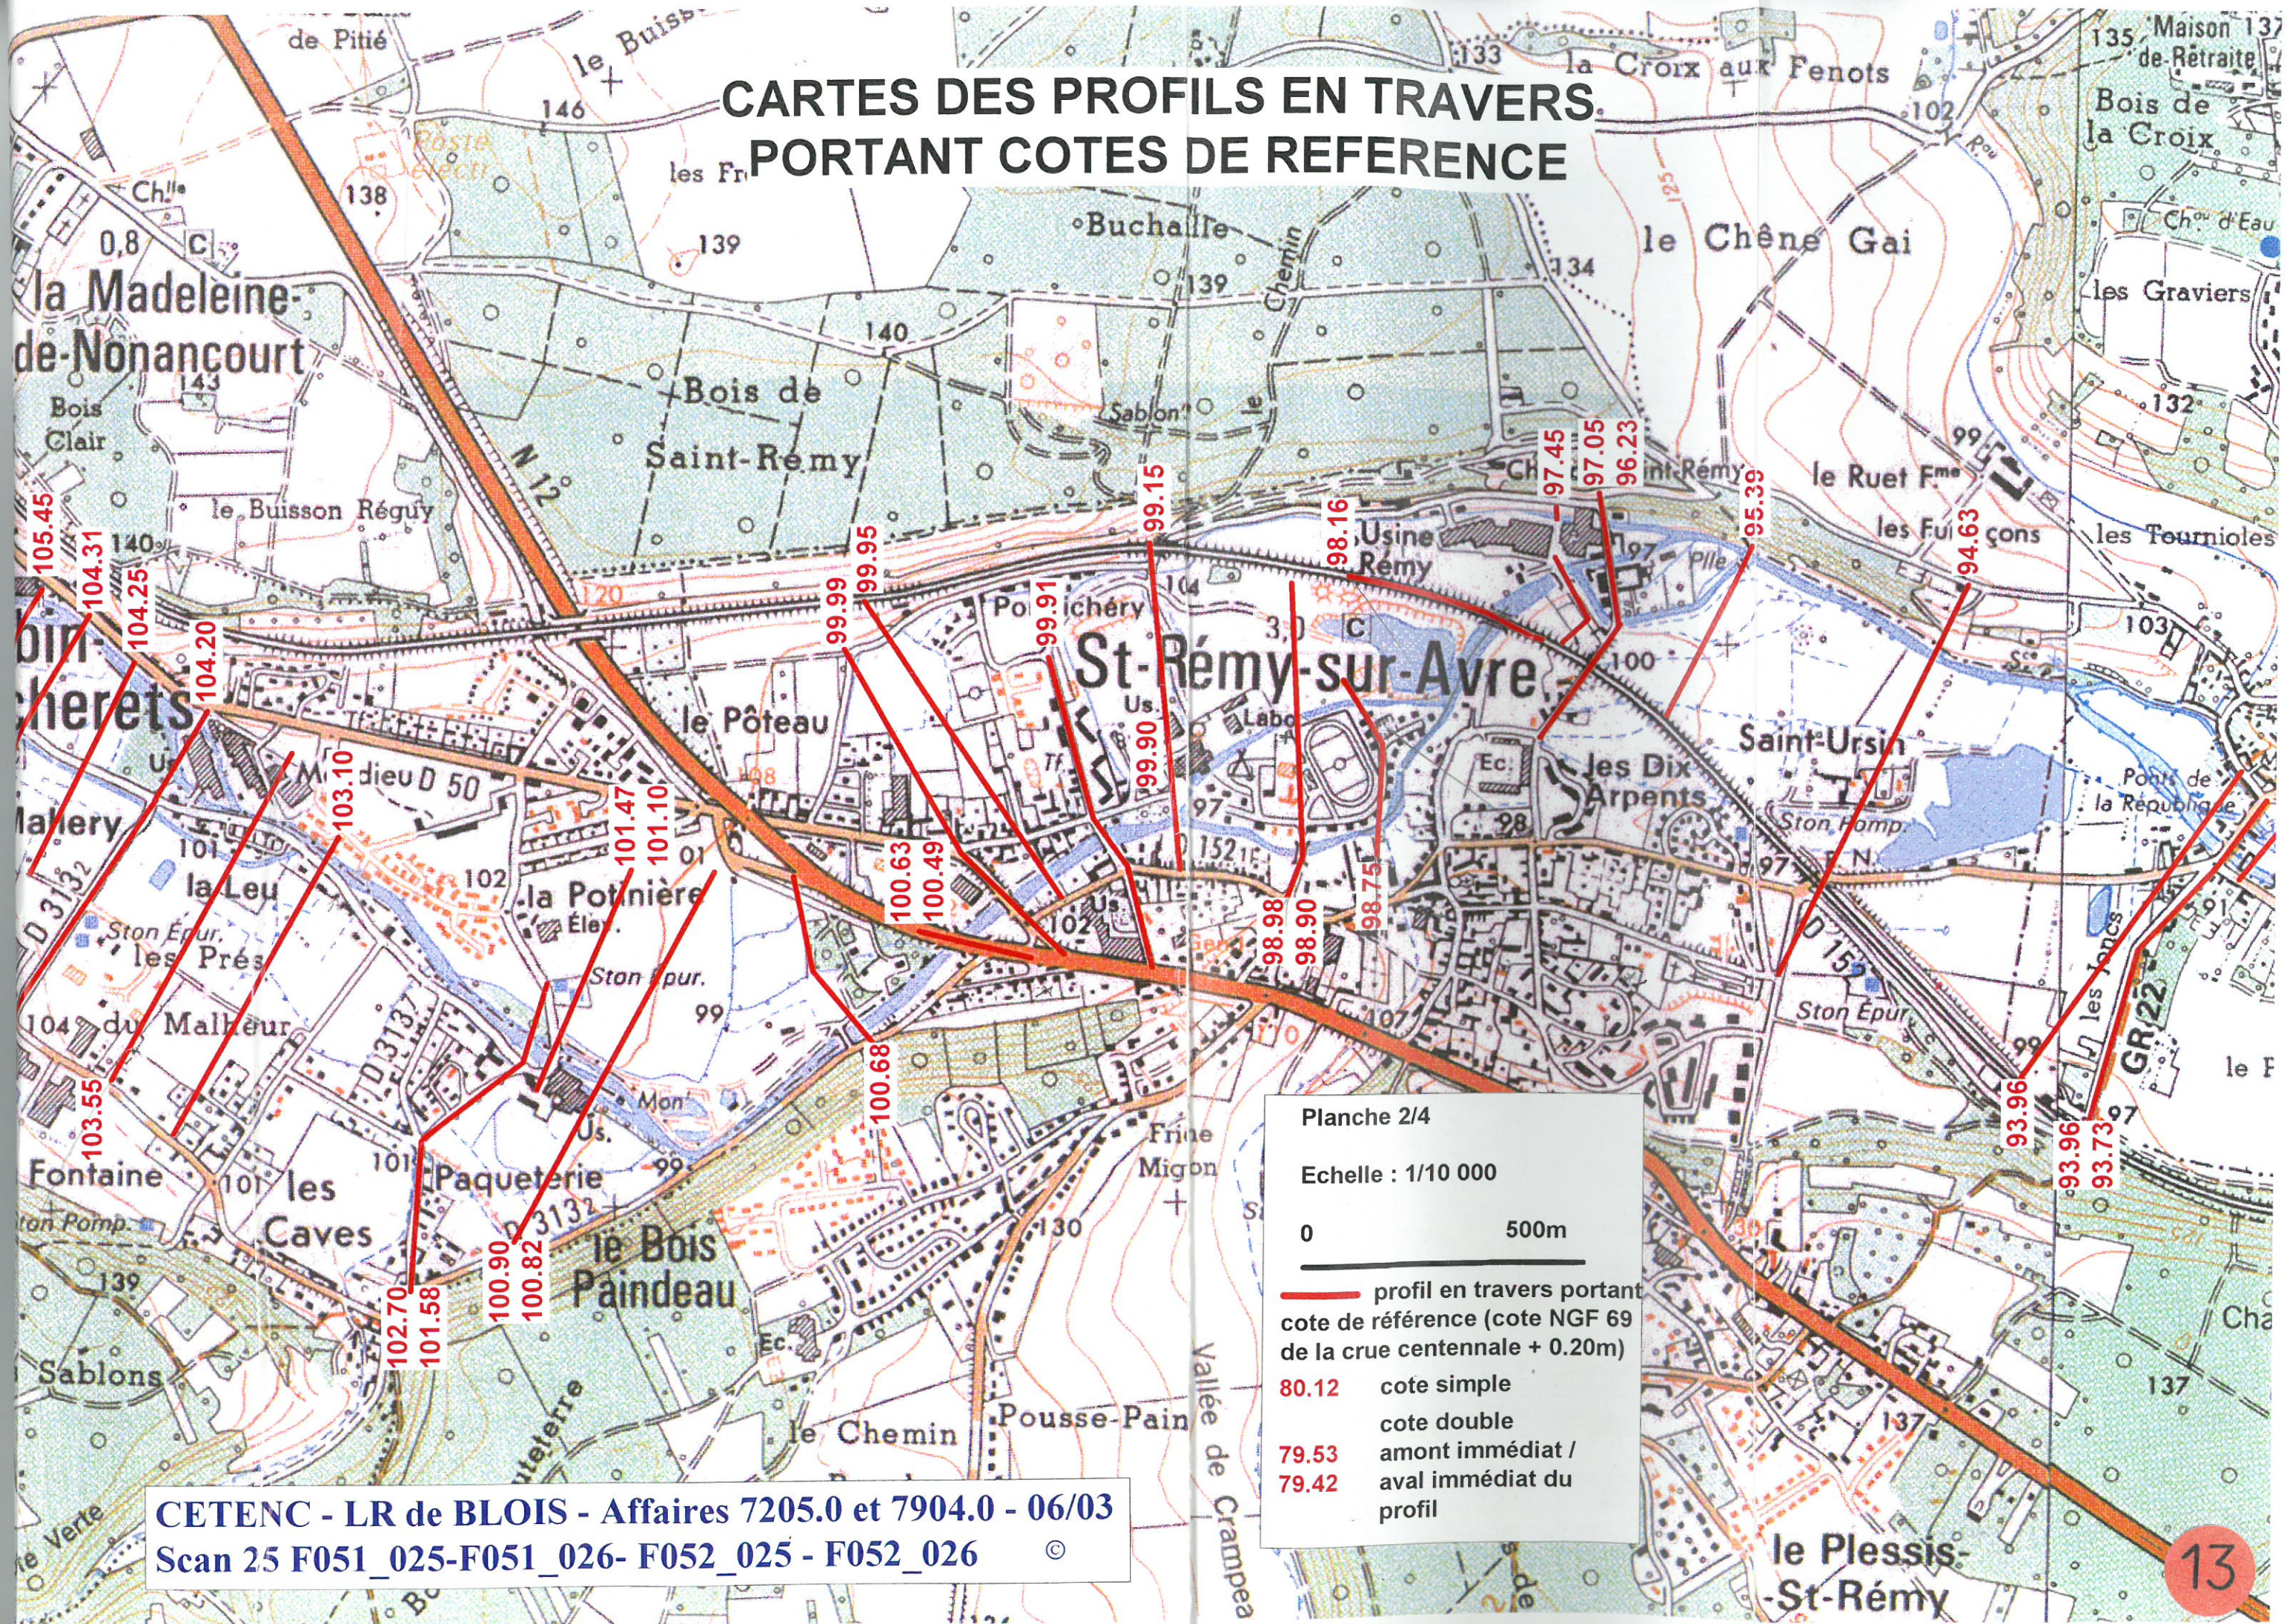


Planche 2/4

Echelle : 1/10 000

0 500m

— profil en travers portant
cote de référence (cote NGF 69
de la crue centennale + 0.20m)

80.12 cote simple
79.53 cote double
79.42 amont immédiat /
aval immédiat du
profil

CETENC - LR de BLOIS - Affaires 7205.0 et 7904.0 - 06/03
Scan 25 F051_025-F051_026- F052_025 - F052_026 ©

CARTES DES PROFILS EN TRAVERS PORTANT COTES DE REFERENCE

Mesnil-sur-l'Estrée

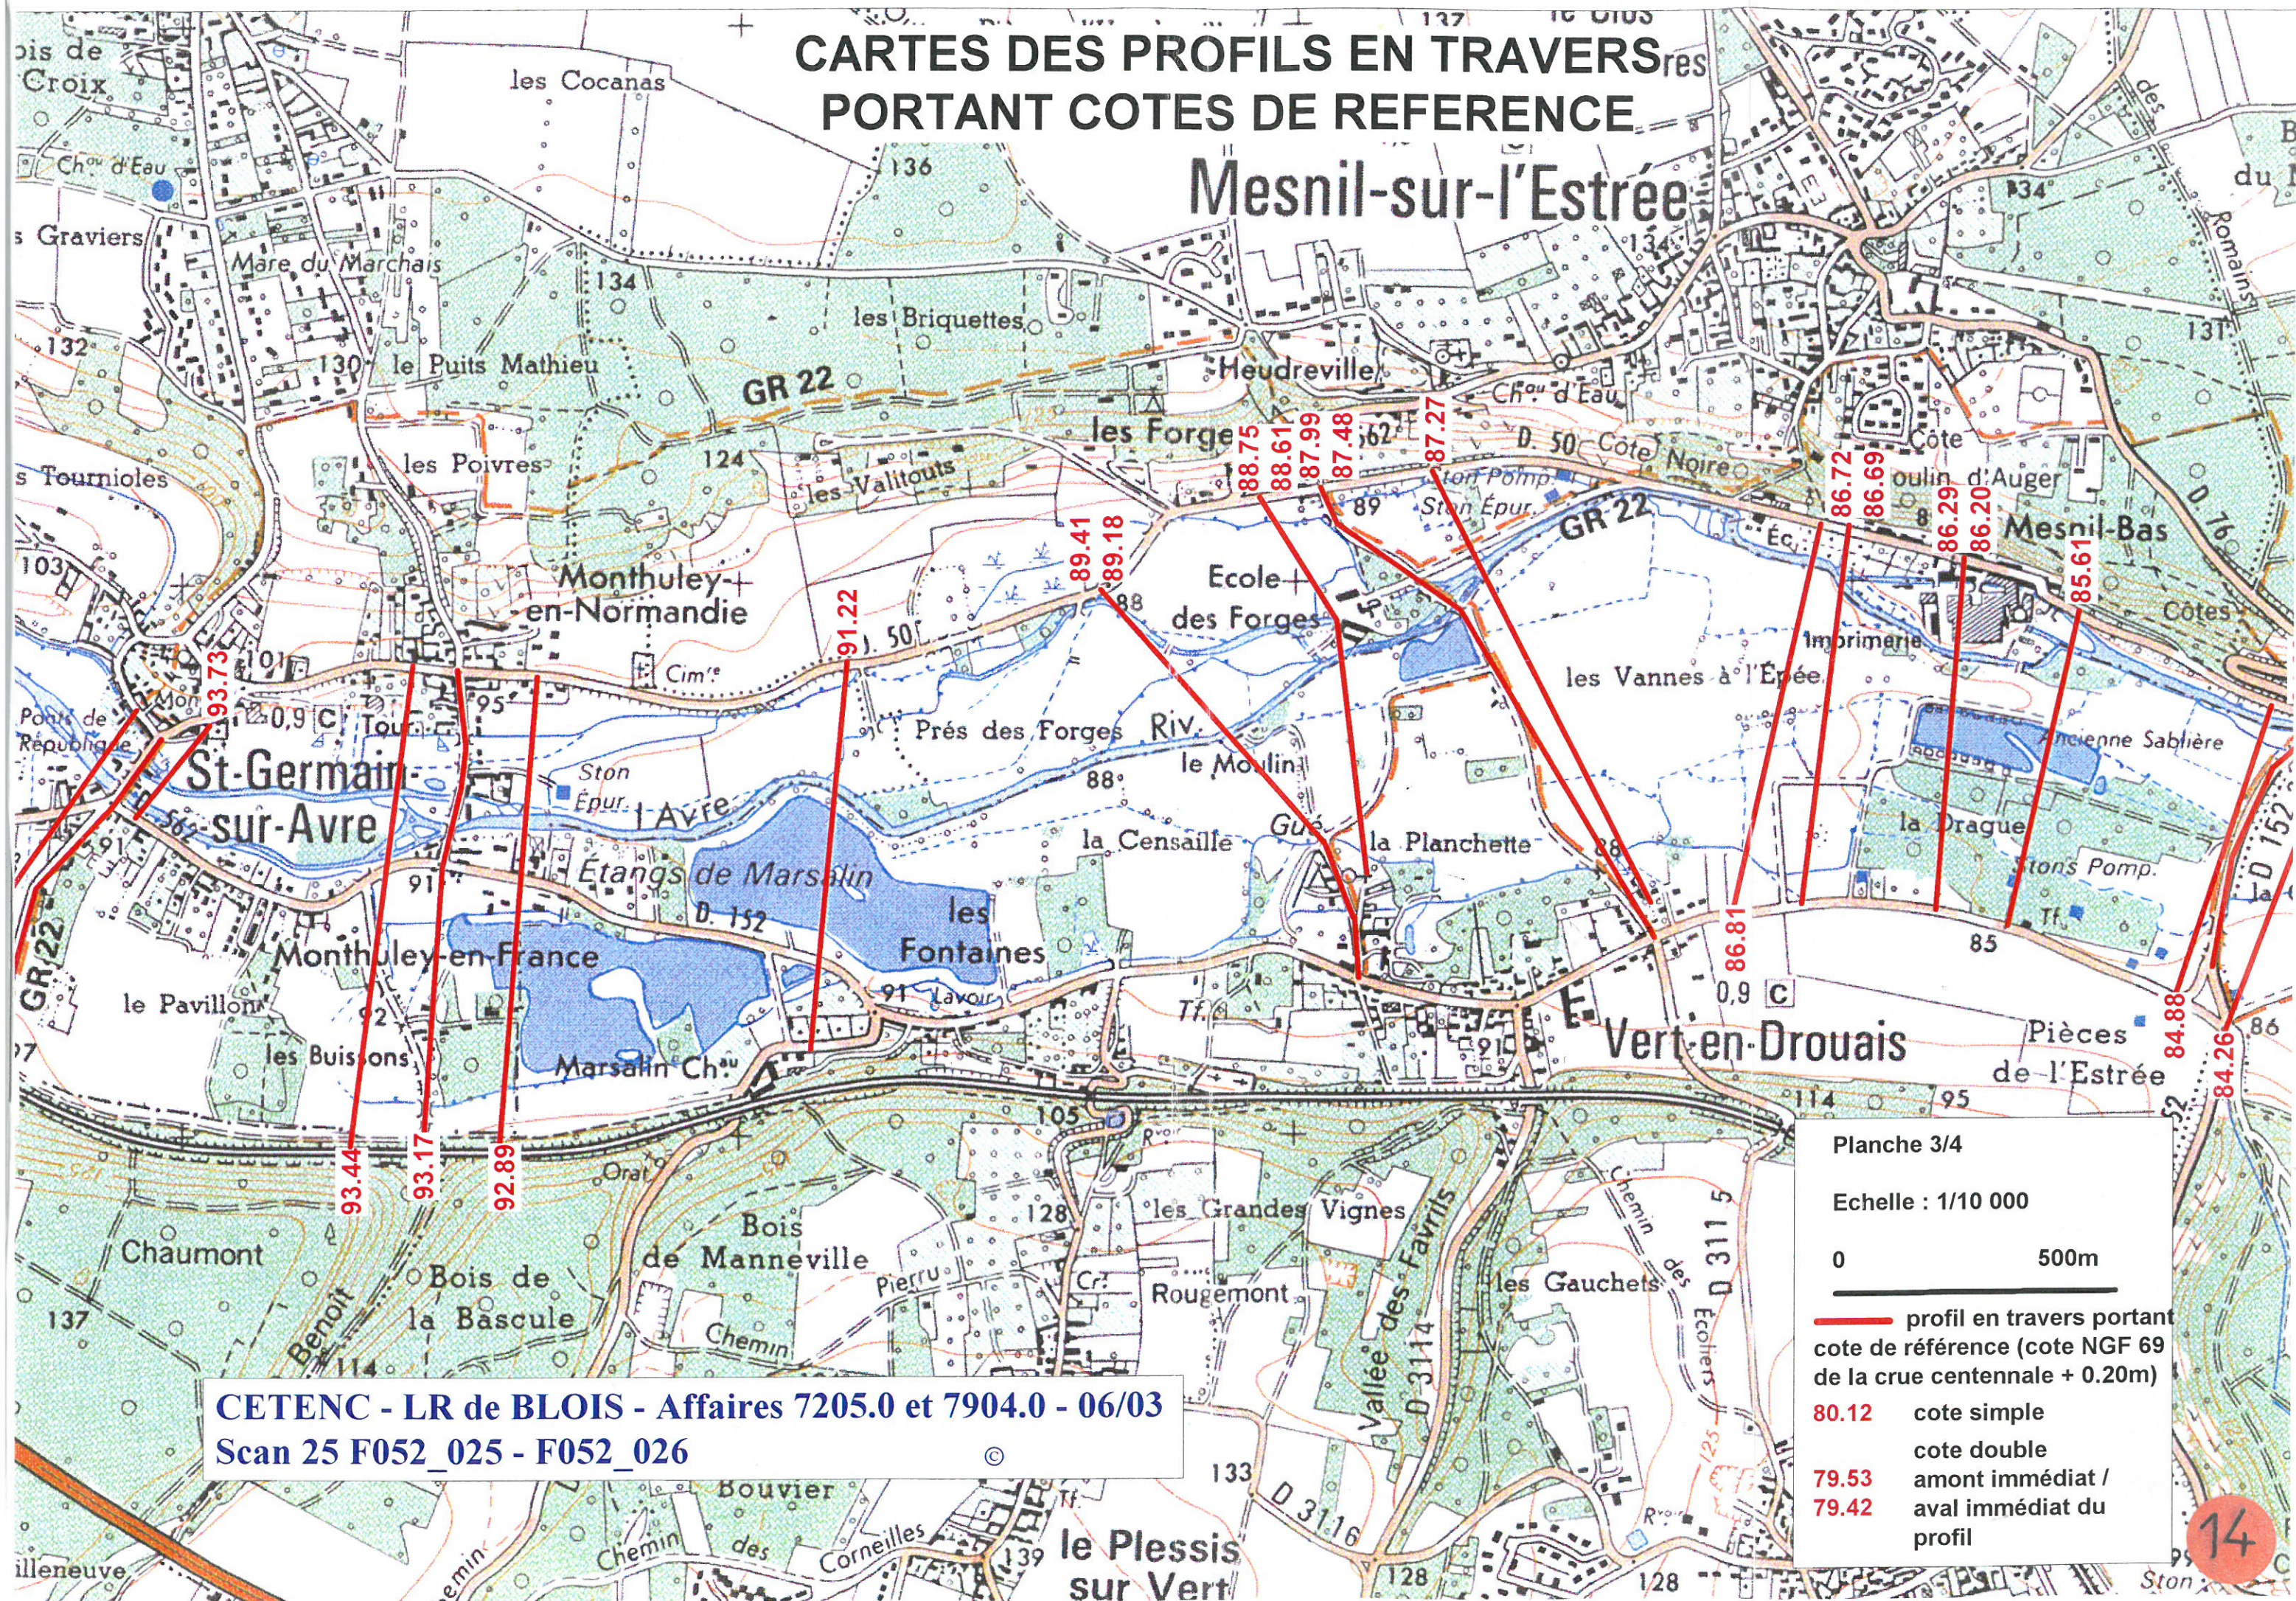


Planche 3/4

Echelle : 1/10 000

0 500m

— profil en travers portant
cote de référence (cote NGF 69
de la crue centennale + 0.20m)

80.12 cote simple

cote double
79.53 amont immédiat /
79.42 aval immédiat du
profil

CETENC - LR de BLOIS - Affaires 7205.0 et 7904.0 - 06/03

Scan 25 F052_025 - F052_026

CARTES DES PROFILS EN TRAVERS PORTANT COTES DE REFERENCE

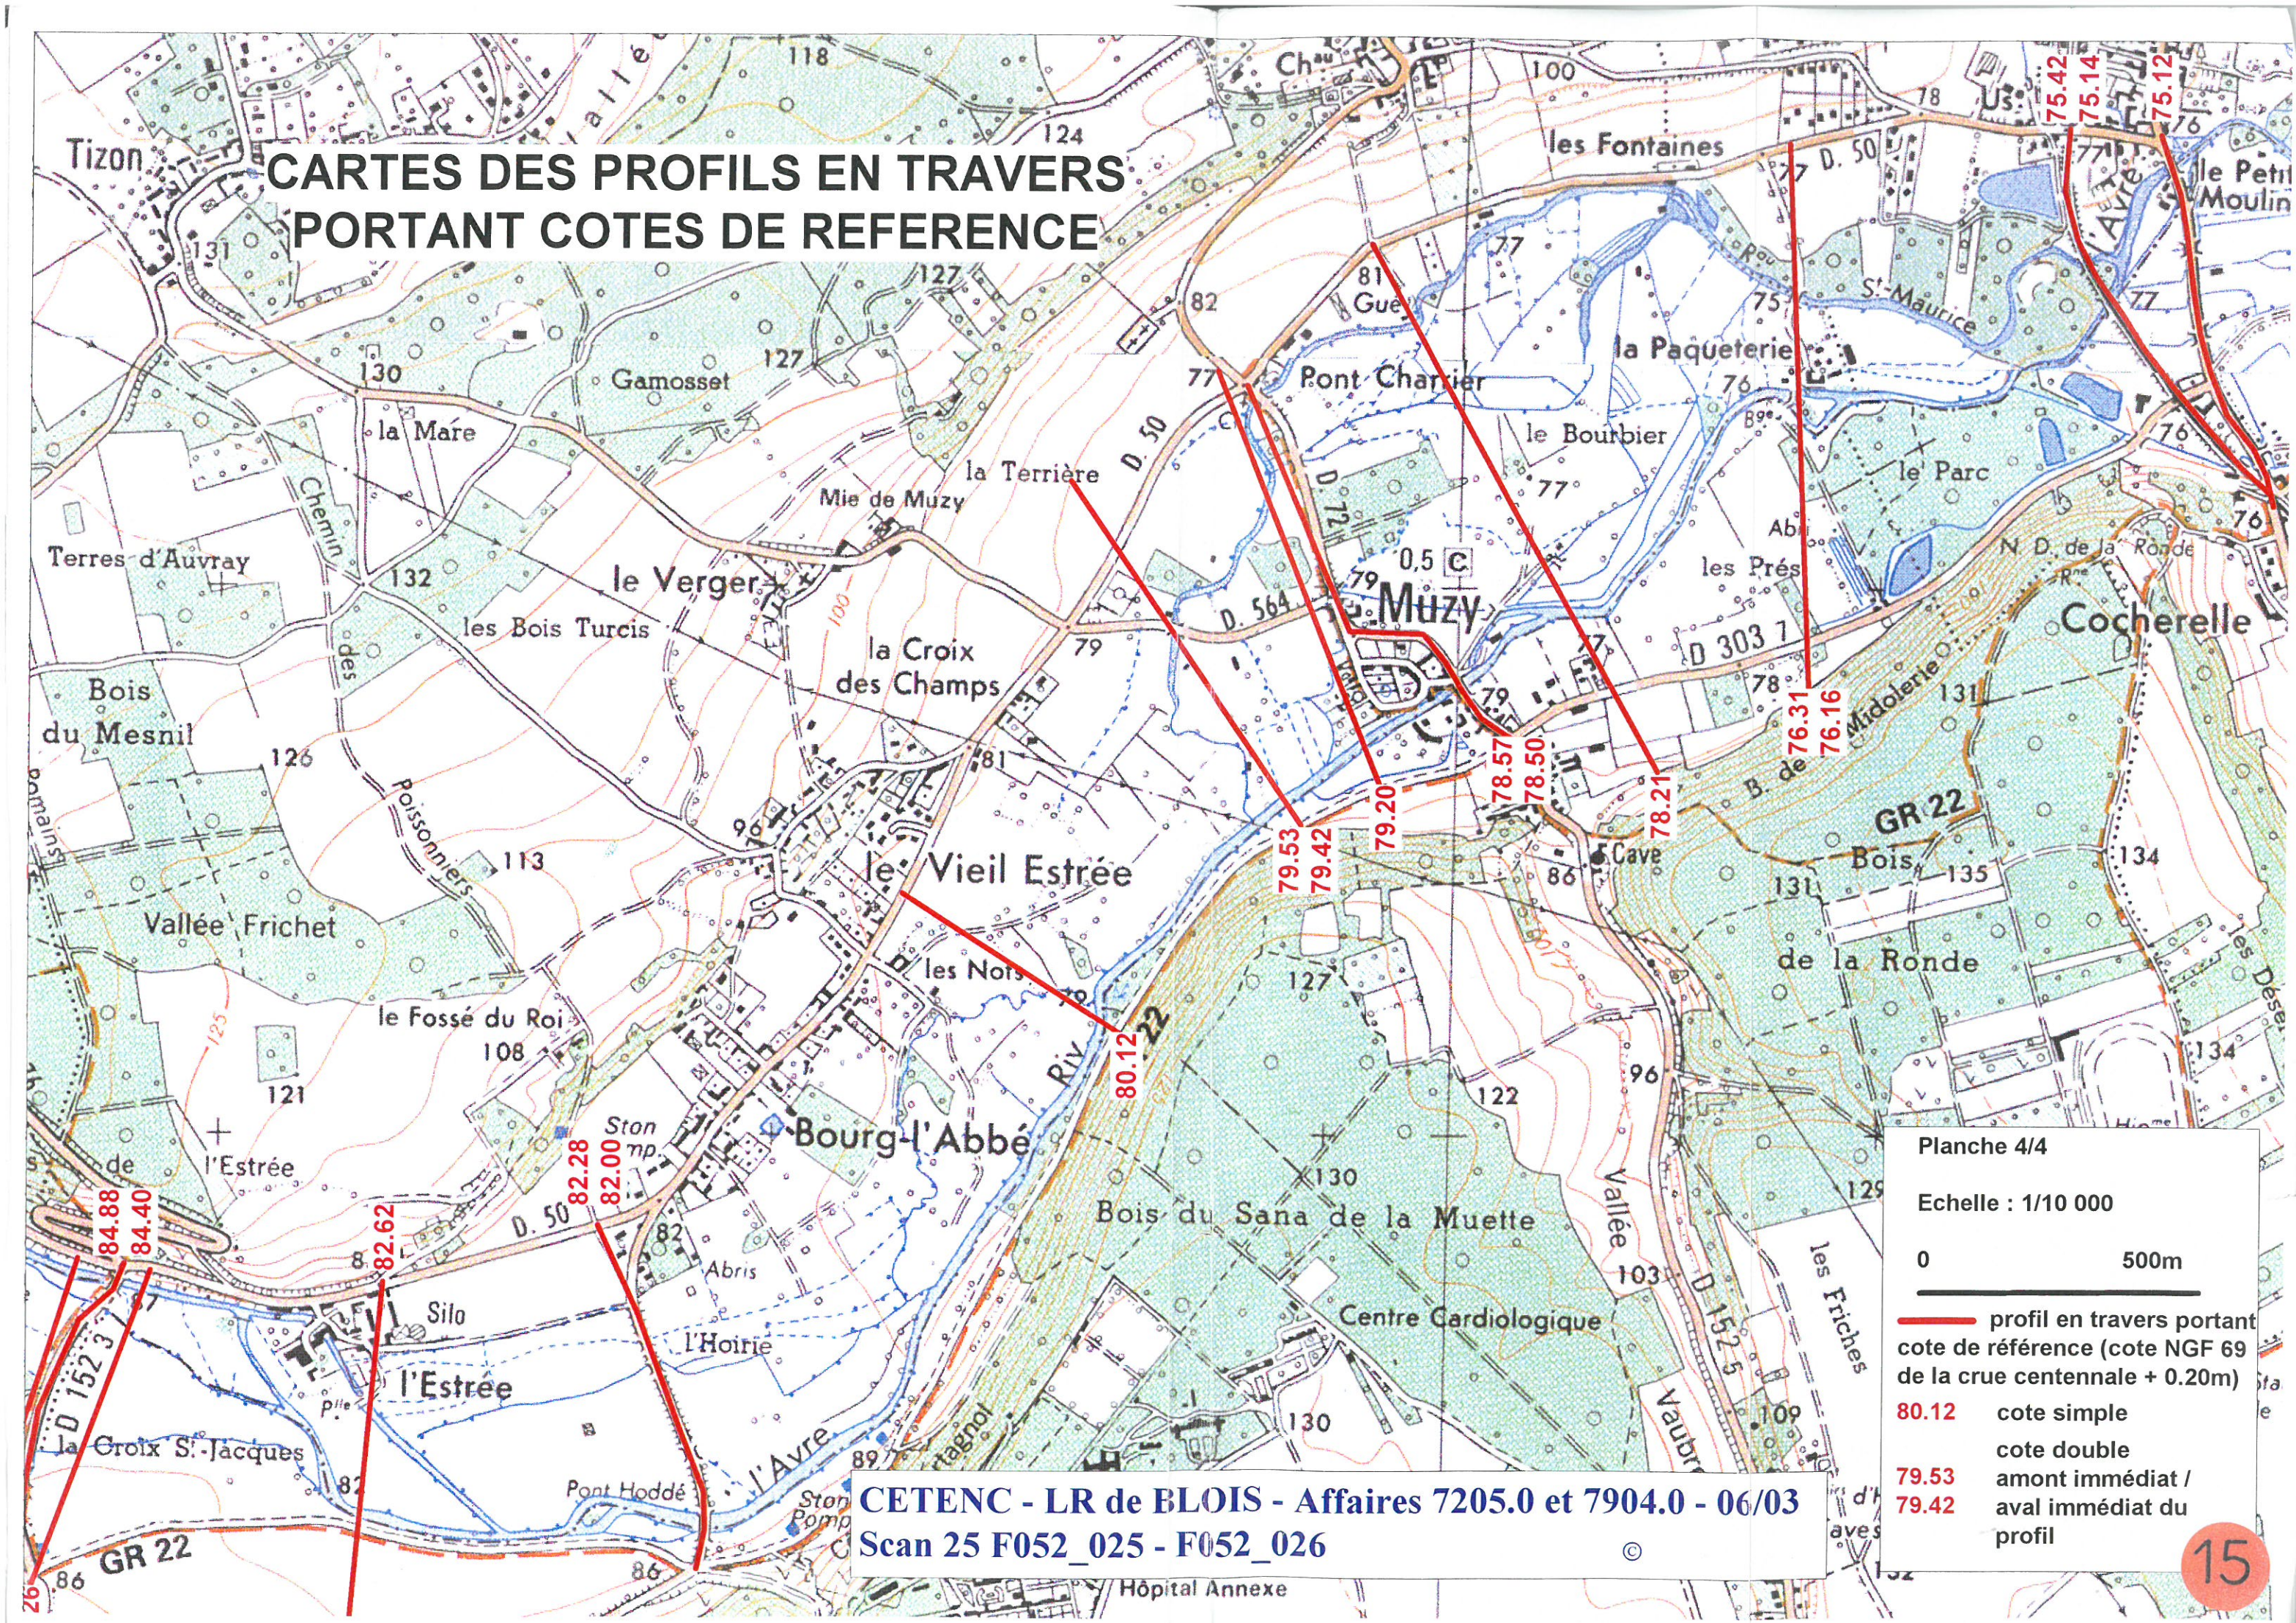


Planche 4/4

Echelle : 1/10 000

0 500m

— profil en travers portant
cote de référence (cote NGF 69
de la crue centennale + 0.20m)

80.12 cote simple

79.53 cote double
amont immédiat /
79.42 aval immédiat du
profil

CETENC - LR de BLOIS - Affaires 7205.0 et 7904.0 - 06/03
Scan 25 F052_025 - F052_026