



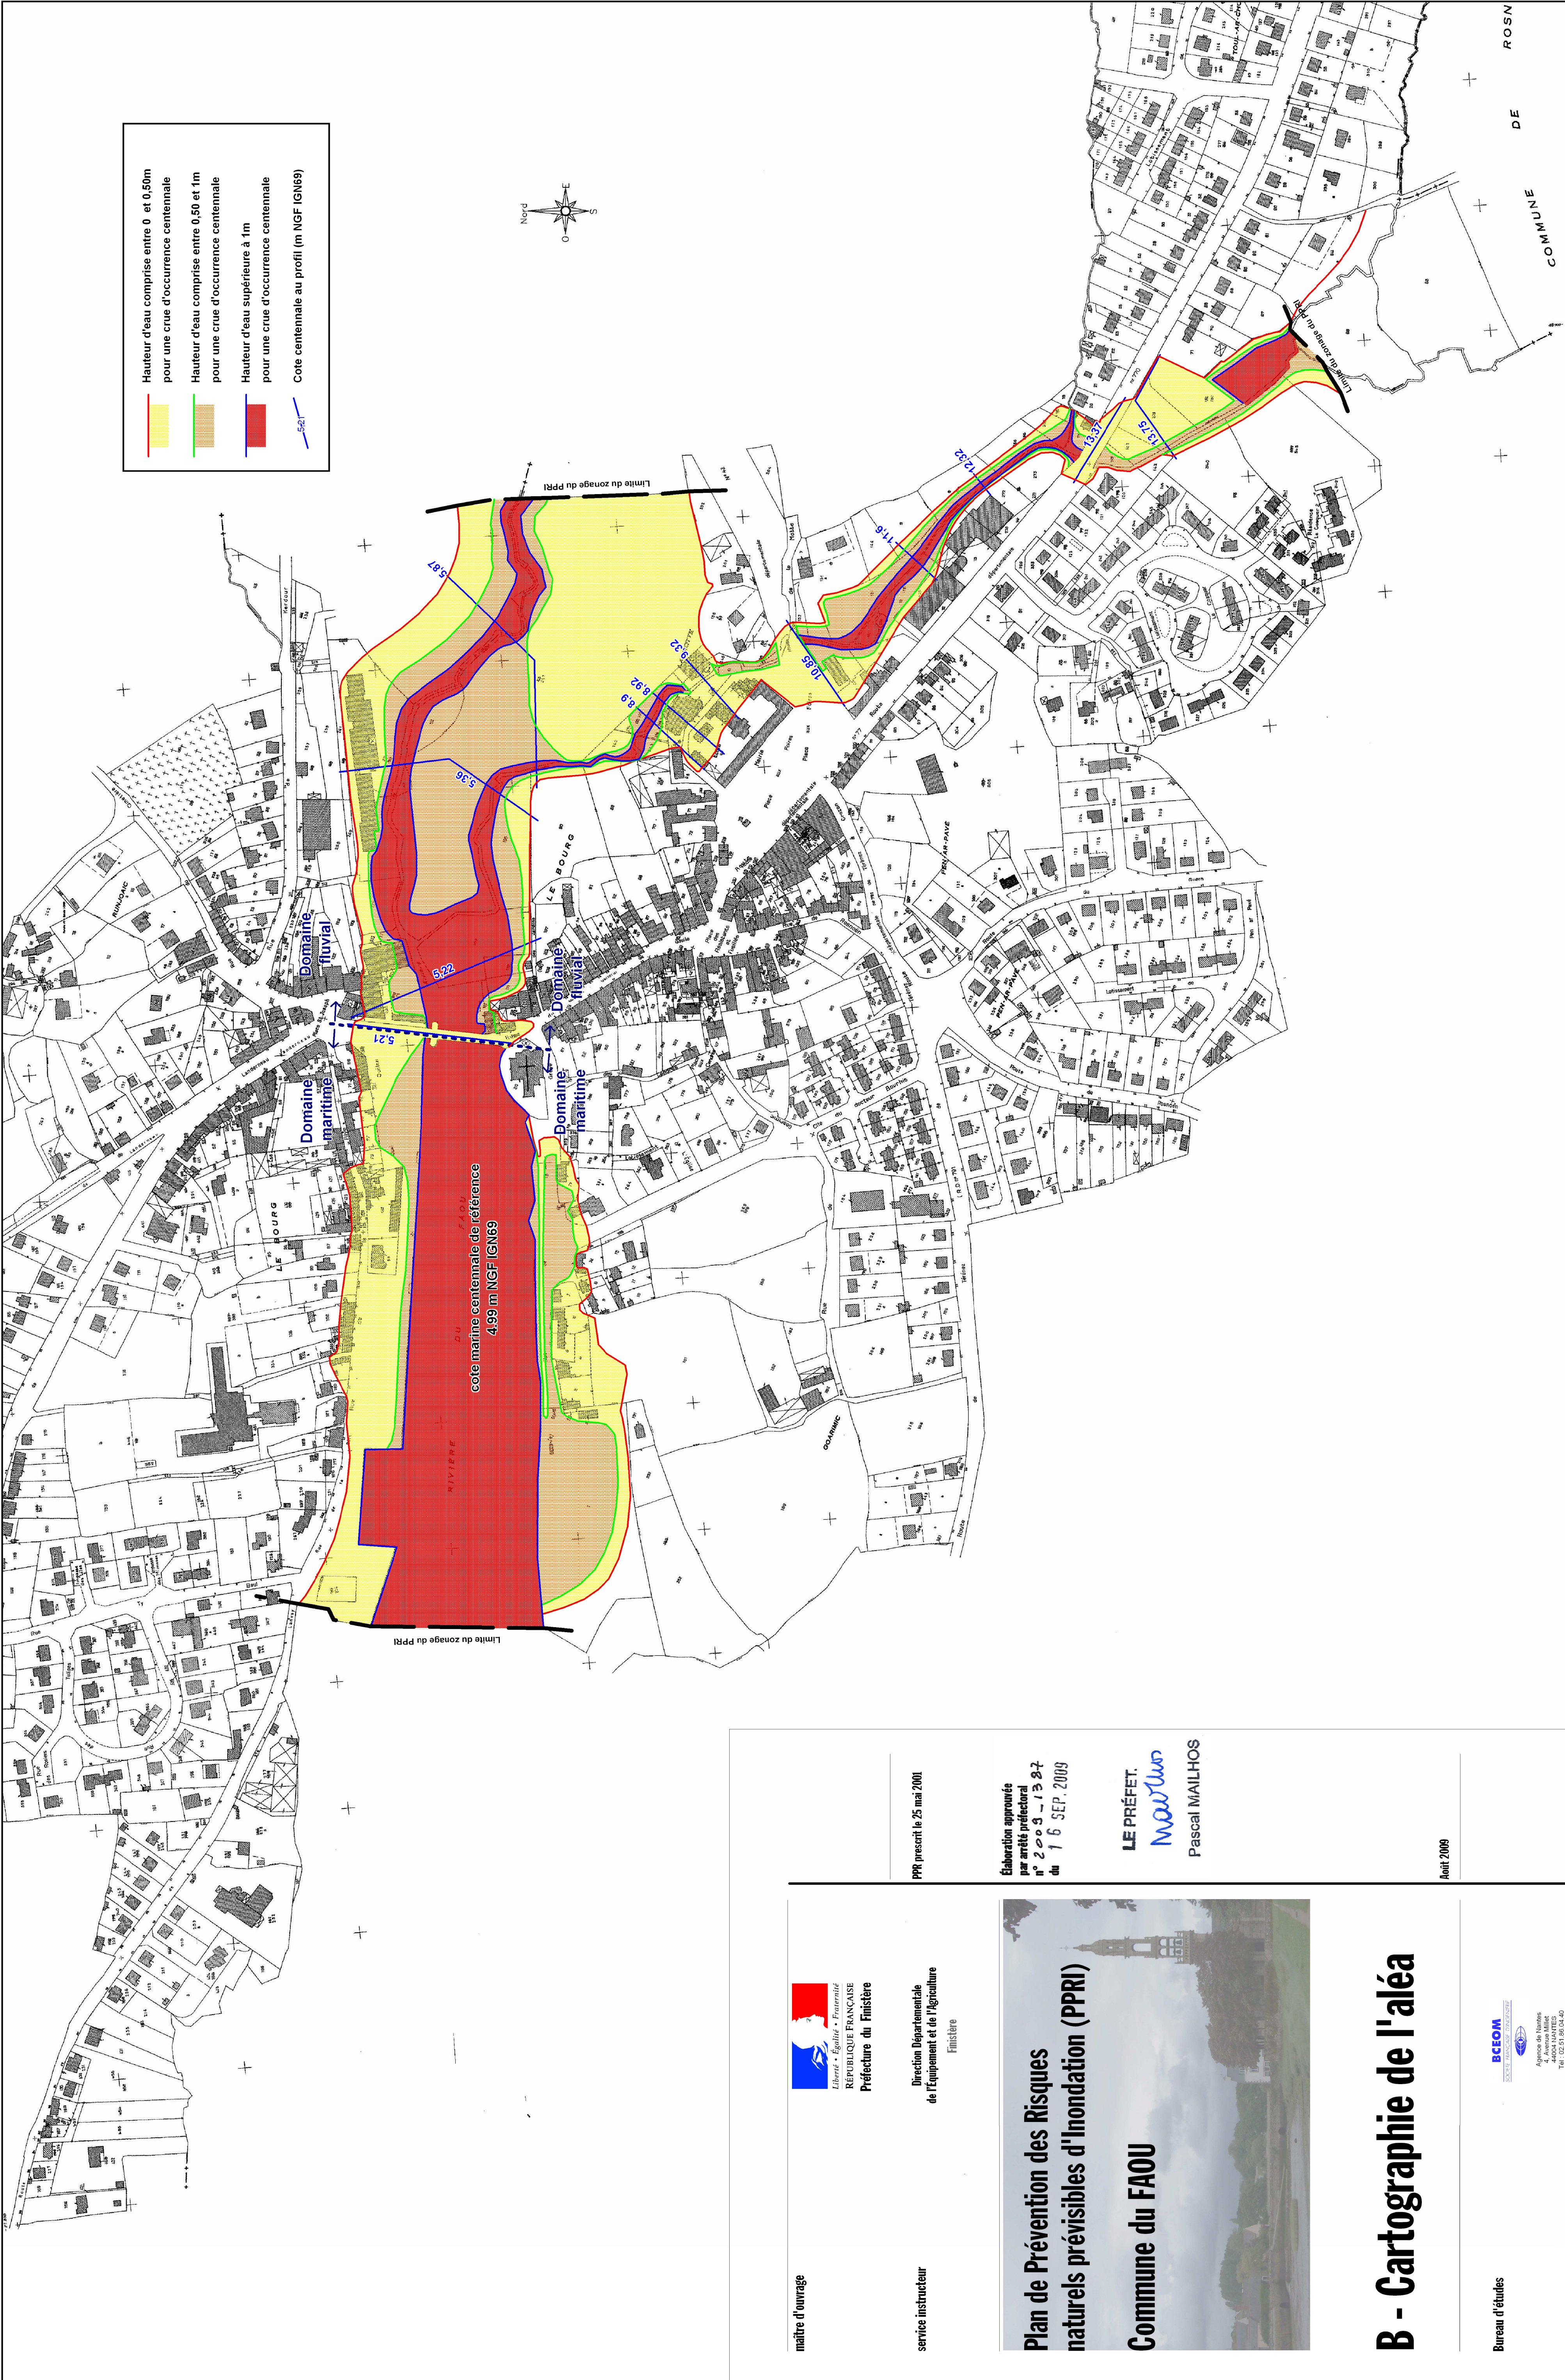

maître d'ouvrage

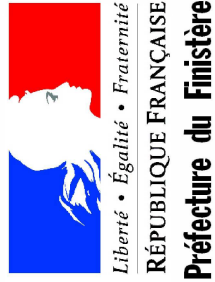

service instructeur

Direction Départementale
Finistère



B - Cartographie de l'aléa

Bureau d'études




PPRI prescrit le 25 mai 2001

par arrêté préfectoral
du 16 SEP. 2009

LE PRÉFET.
maxluc
Pascal MAILHOS


échelle : 1/2500