


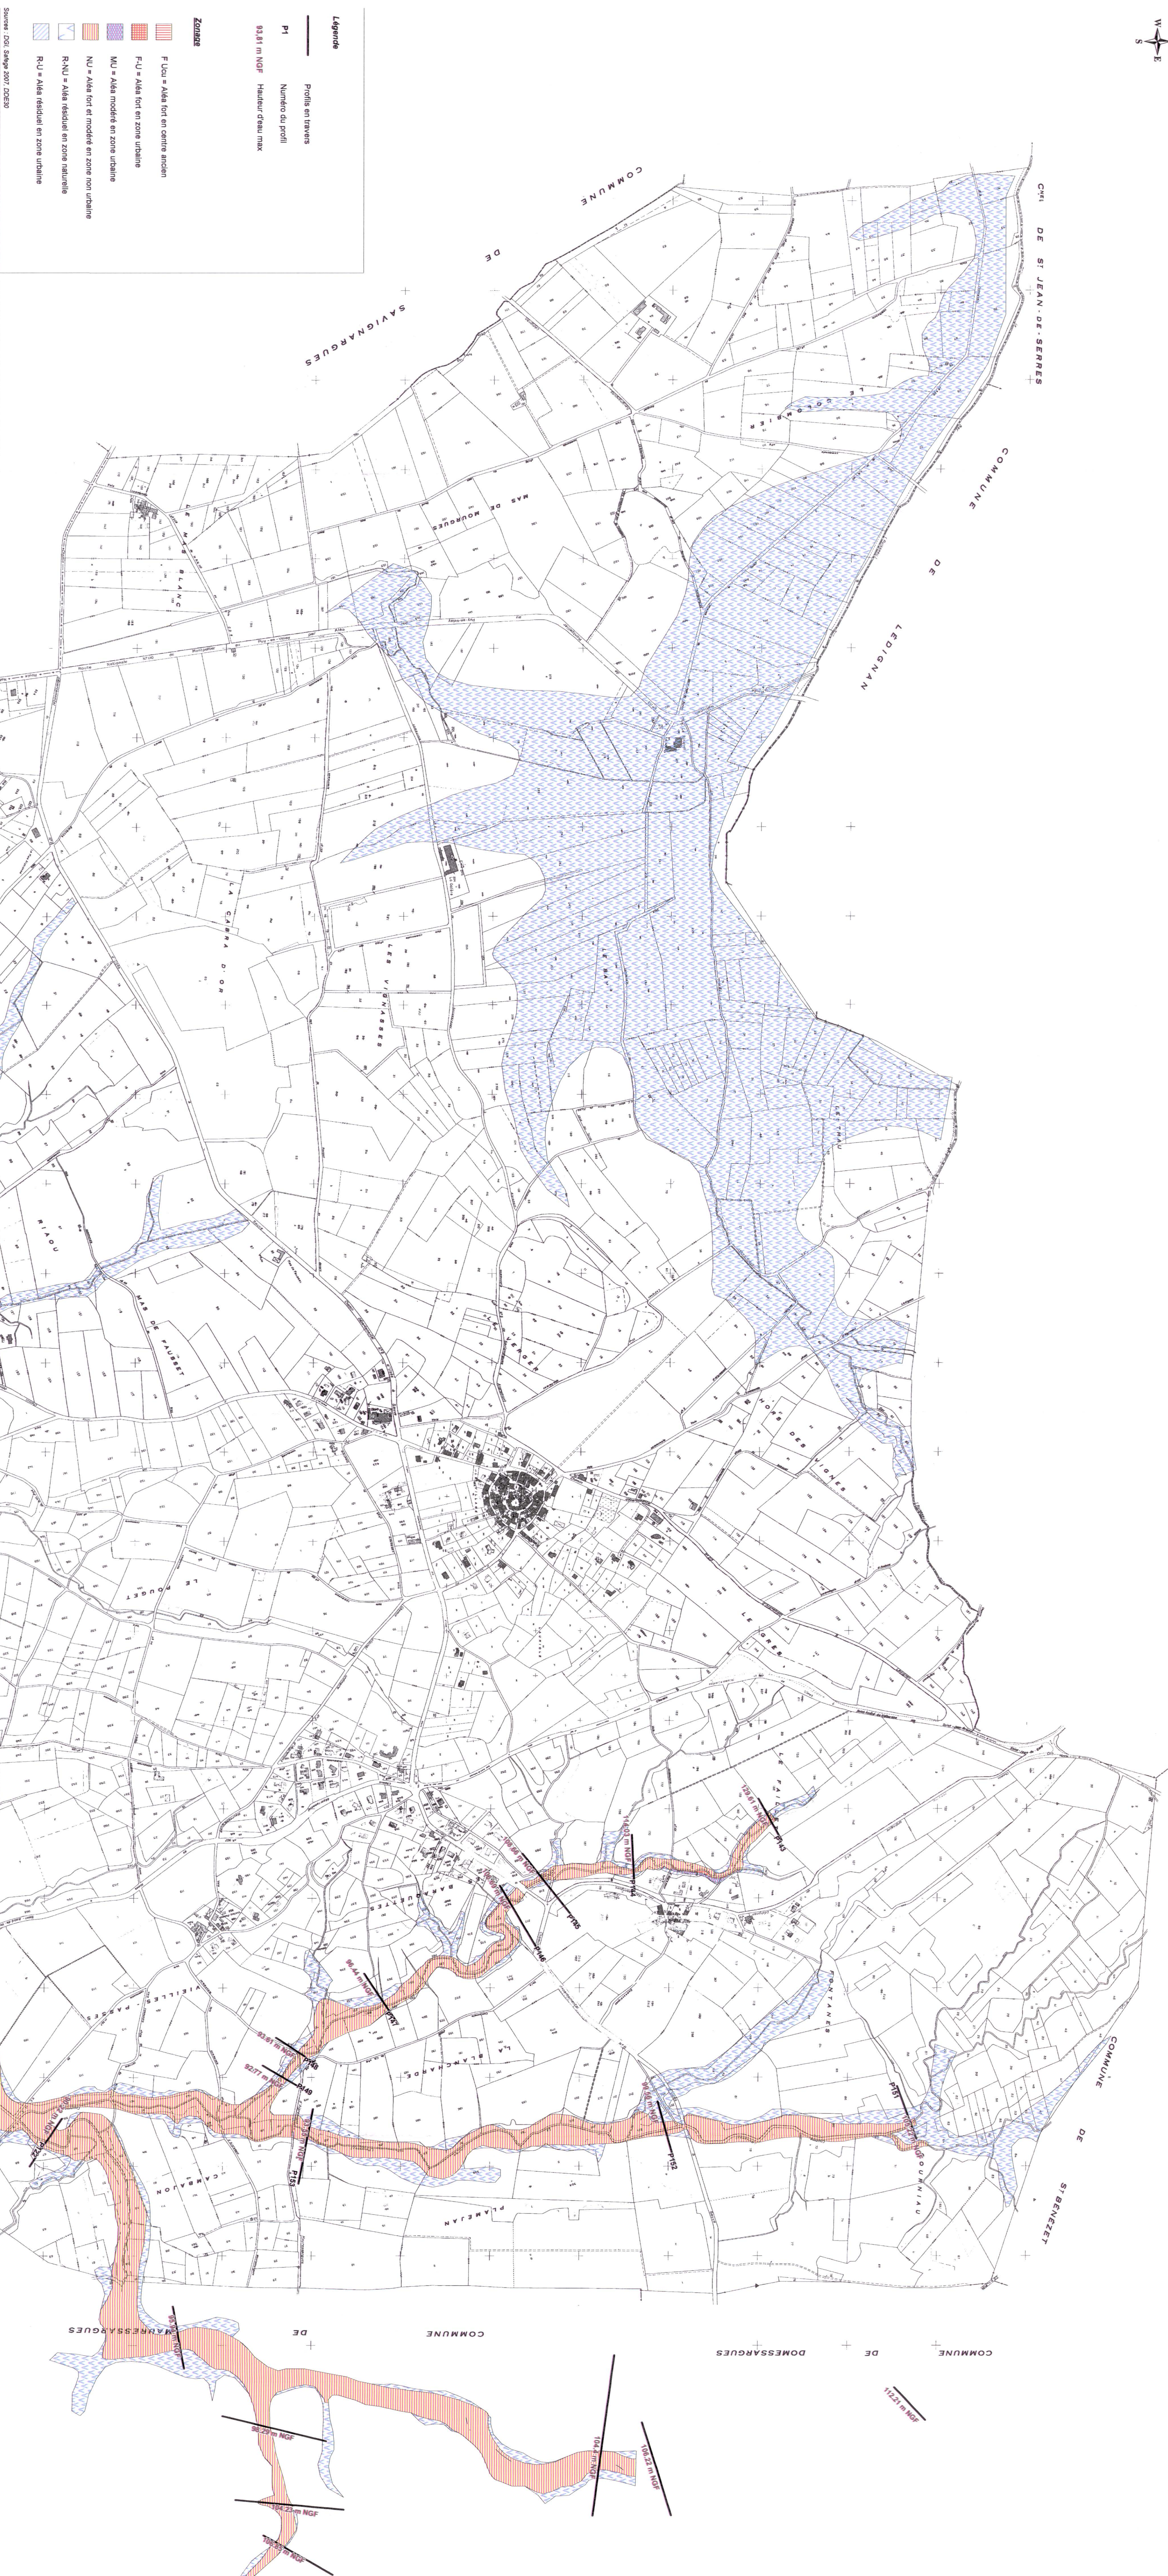

P.P.R.
Plan de Prévention des Risques

2.1

Moyen Vidourle

Zonage Réglementaire

Communes de :
Agremont, Audais, Brouzet-les-Quissac, Carnes et Clairan, Corconne, Cresplan,
Fontanes, Gallhan, Junas, Leclques, Mauressargues,
Montmiral, Mouizeau, Orthoux-Serignac-Quinh, Salinelles,
Sardan, Sommières, Souvignargues, Vic-le-Fesc, Villevelie

**Dossier Approuvé
Commune d'Aigremont**



REPUBLICAN FRANÇAISE
PREFECTURE DU GARD

Echelle : 1 / 500

Vu pour être annexé
à l'arrêté préfectoral
en date du **03 JUL. 2009**

erob

DOMINIQUE BELLION

