
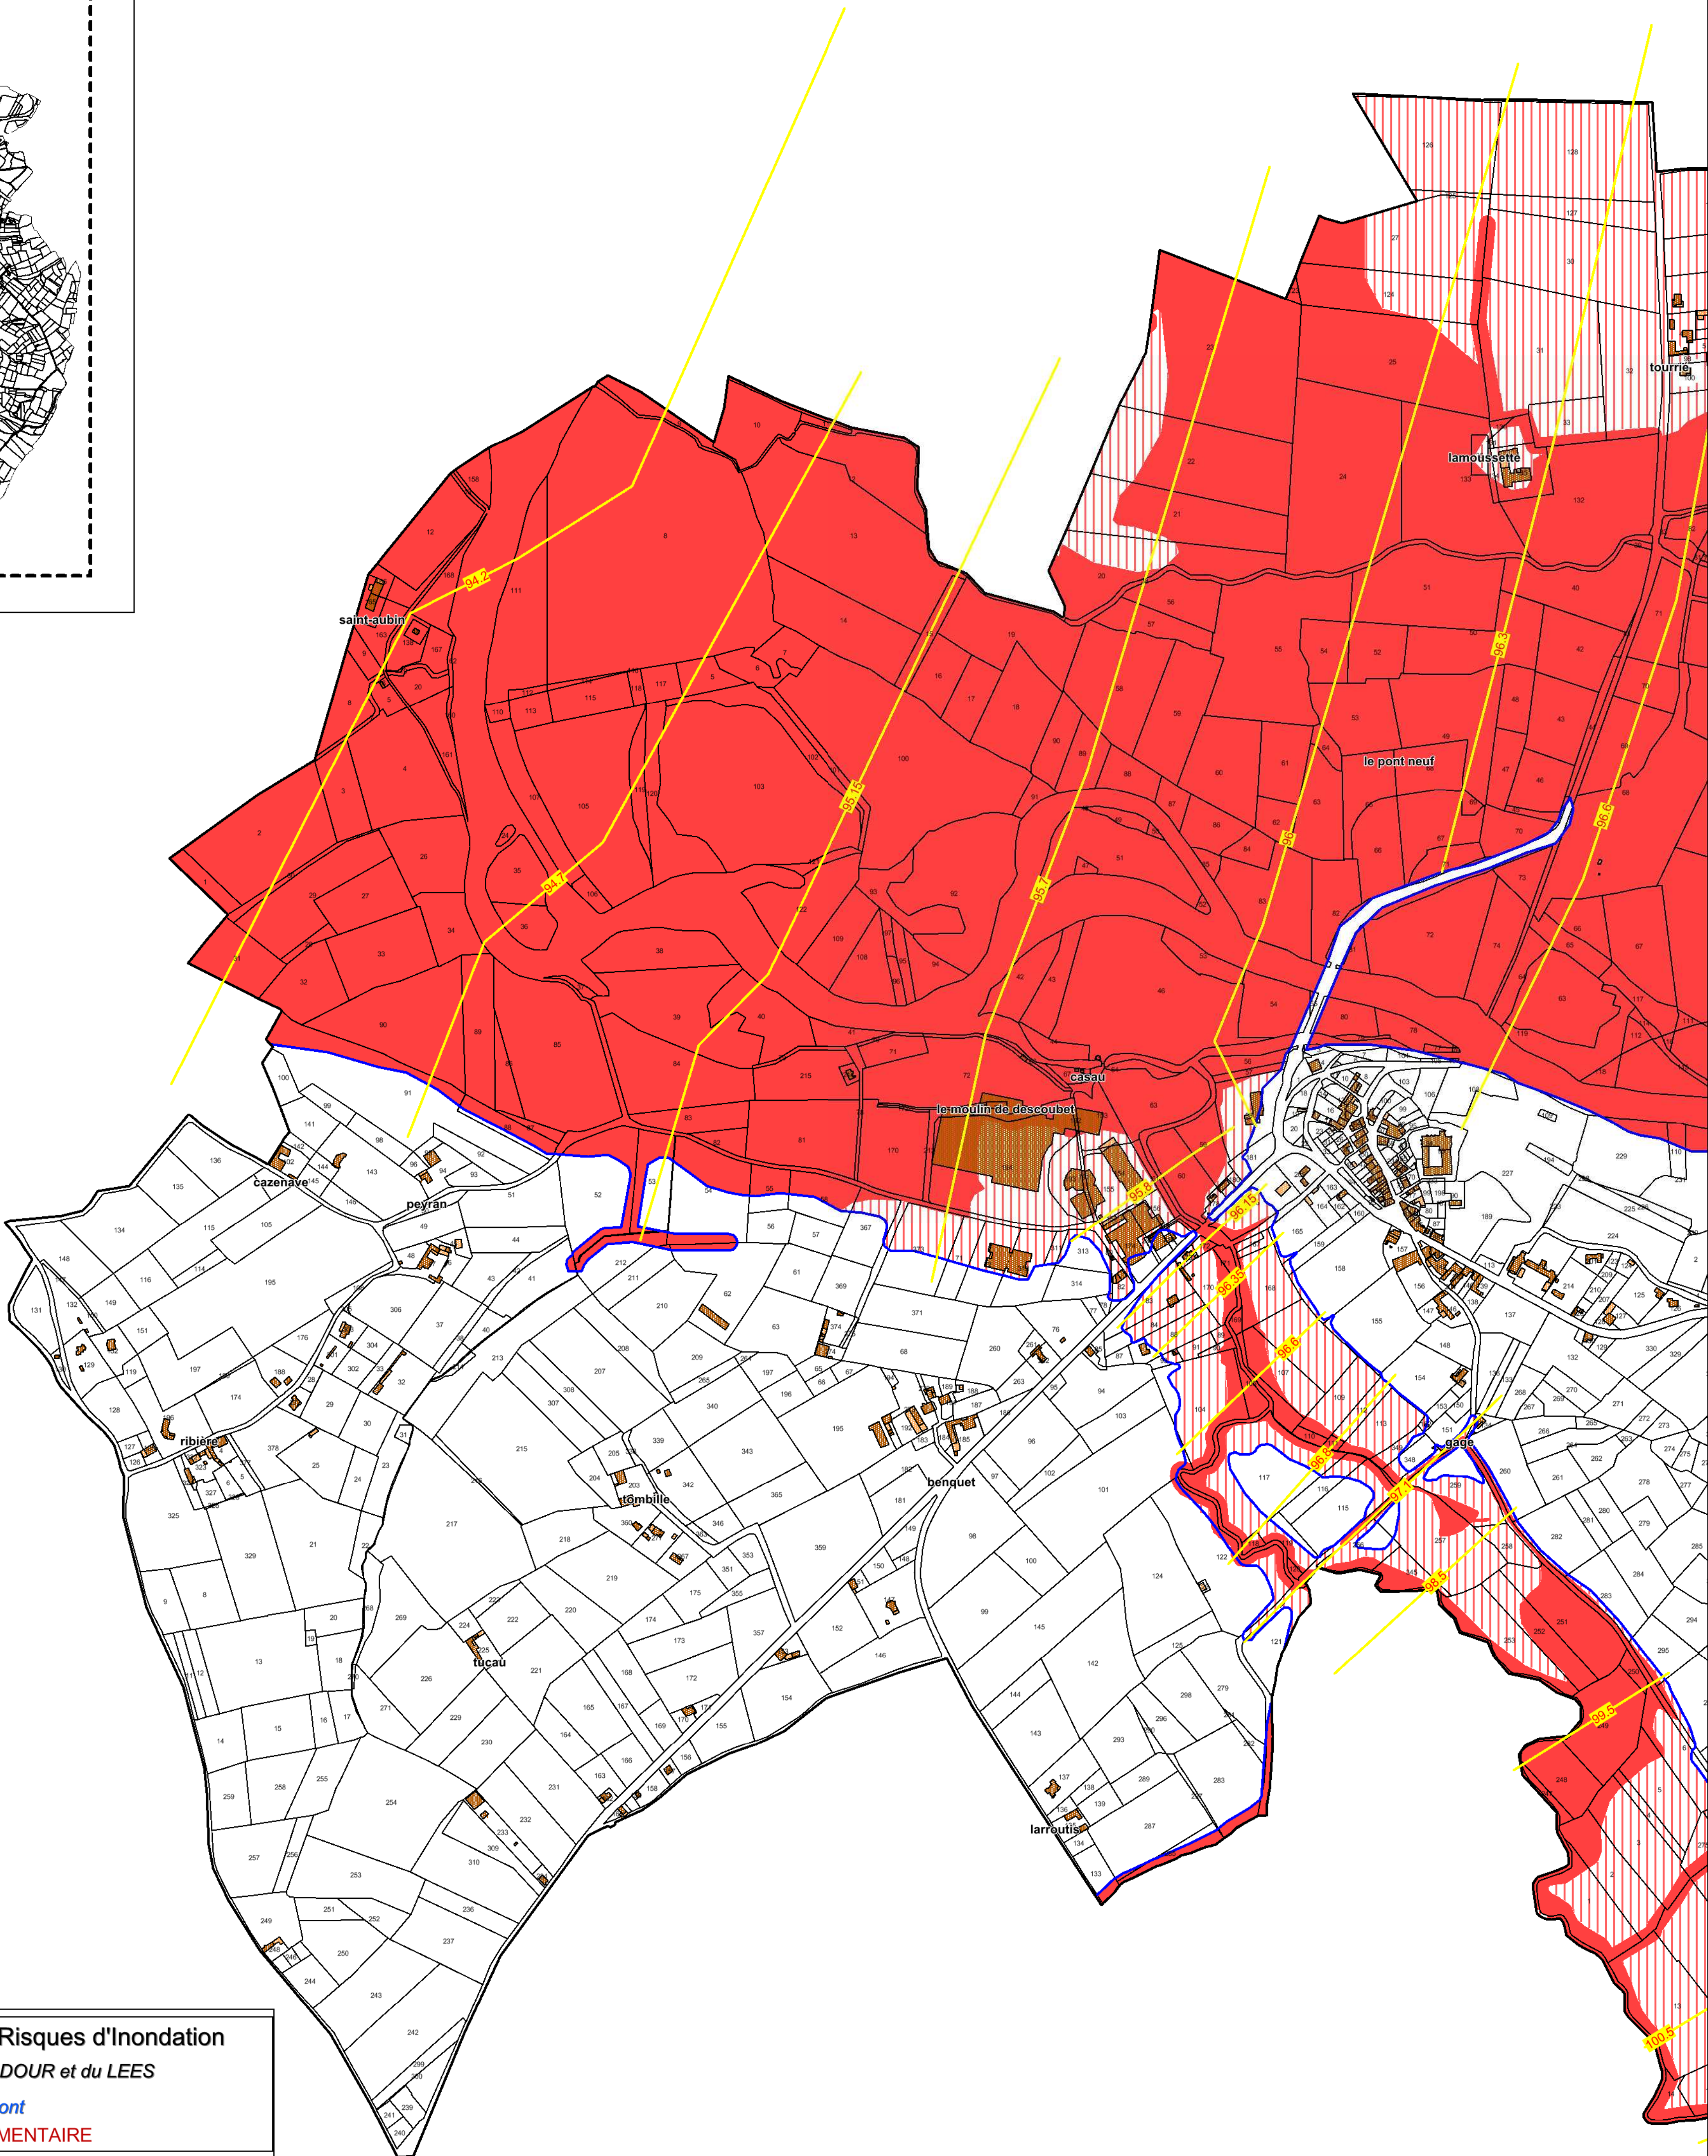


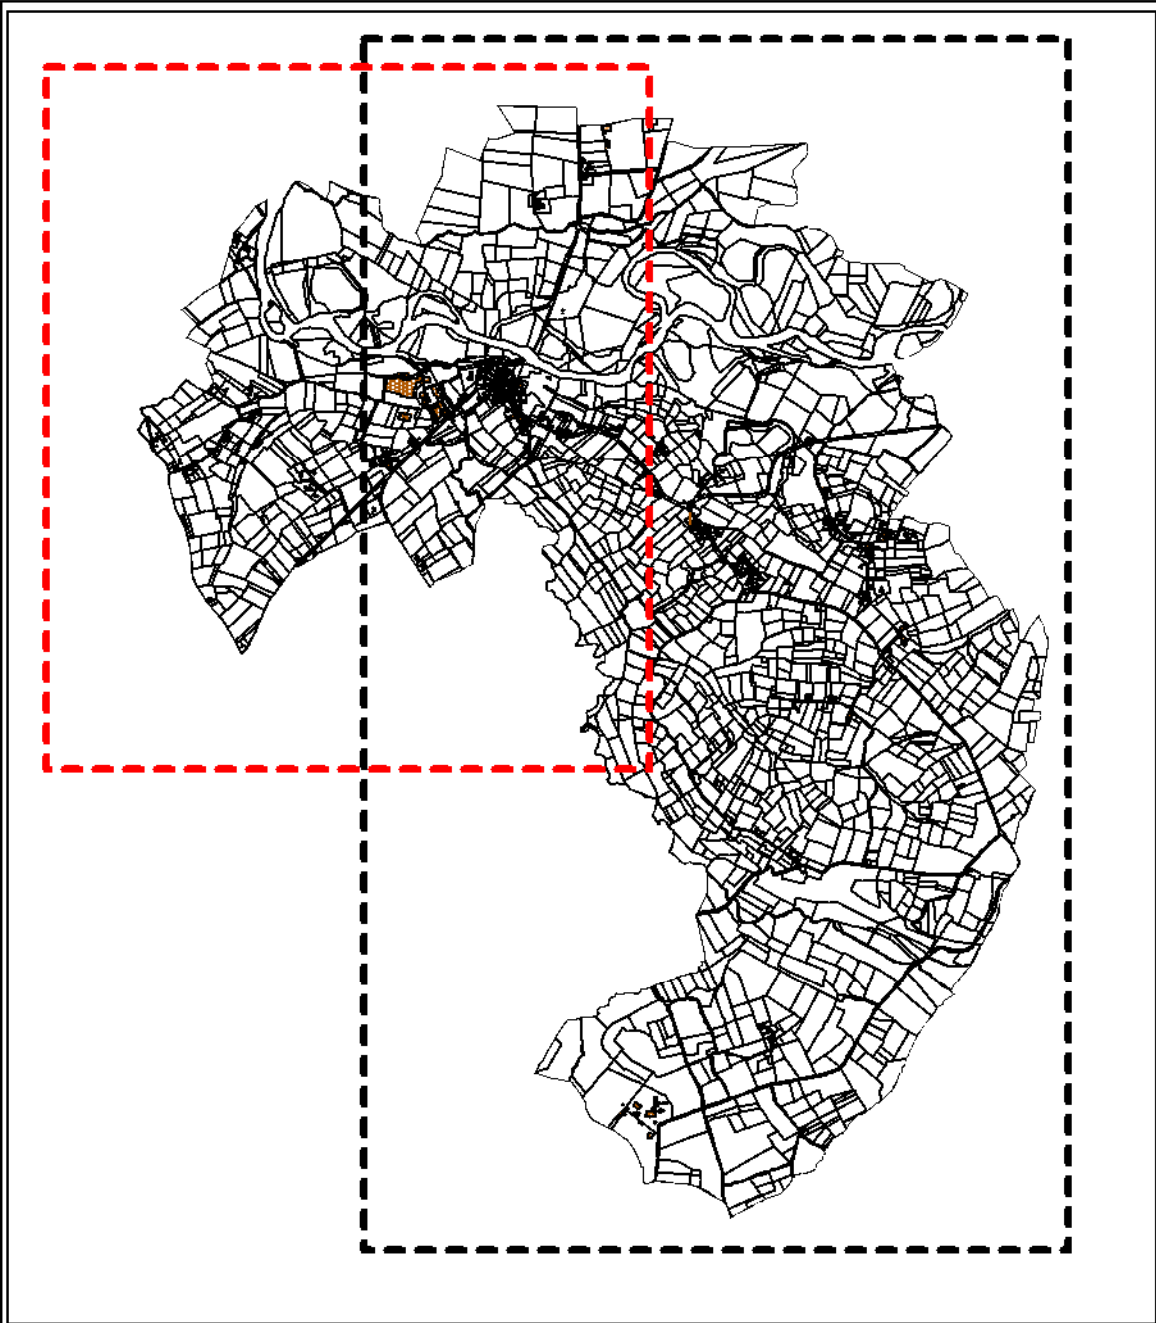

Plan de Prévention des Risques d'Inondation

LOT 1 : BASSIN DE L'ADOUR et du LEES

Commune de Saint-Mont

D.D.T. 32

CARTE DU ZONAGE RÉGLEMENTAIRE

Légende :

Zonage réglementaire :

Aléa faible à moyen en P.A.U.

Aléa fort en P.A.U.

Aléa faible à moyen hors P.A.U.

Aléa fort et aléa indéterminé hors P.A.U. ou bande inconstructible de 10m de part et d'autre du cours d'eau et/ou de l'écoulement

Isocotes :

157.57

Isocote et cote de la crue de référence (m NGF)

157.25


Isocote et cote intermédiaire (m NGF)

Limites :

Limite crue de référence

Limite communale

Plan de Situation

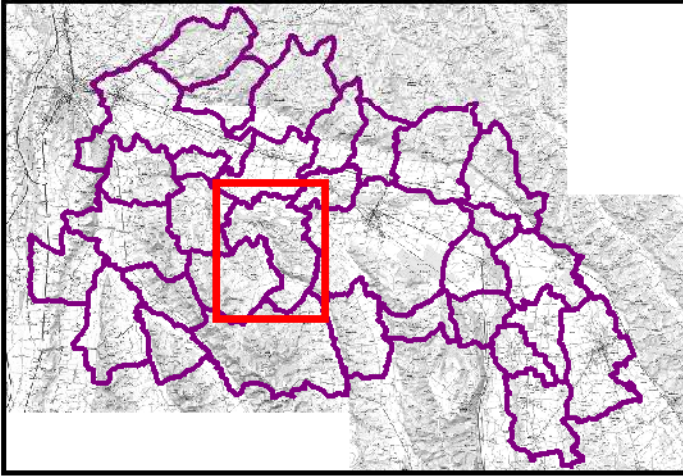

Vue 2/2



Echelle: 1/5 000

INDICE	DATE	D	C	MODIFICATION
A	05/2018	GCe	LBh	Première édition
B	11/2018	GCe	LBh	Intégration remarques communes
C	08/2019	GCe	LBh	Remarques enquête publique
Etabli et contrôlé		Contrôlé et proposé		
Le 08/19	Par LBH	Le	Par	