

PLAN DE PREVENTION DES RISQUES
NATURELS PREVISIBLES
INONDATIONS

(P.P.R.I.)


VALLEE DU RHONE EN AVAL DE LYON
DEPARTEMENT DE LA LOIRE

COMMUNE : CHAVANAY

PLAN DE ZONAGE

Echelle : 1/5000^{ème}

Août 1997

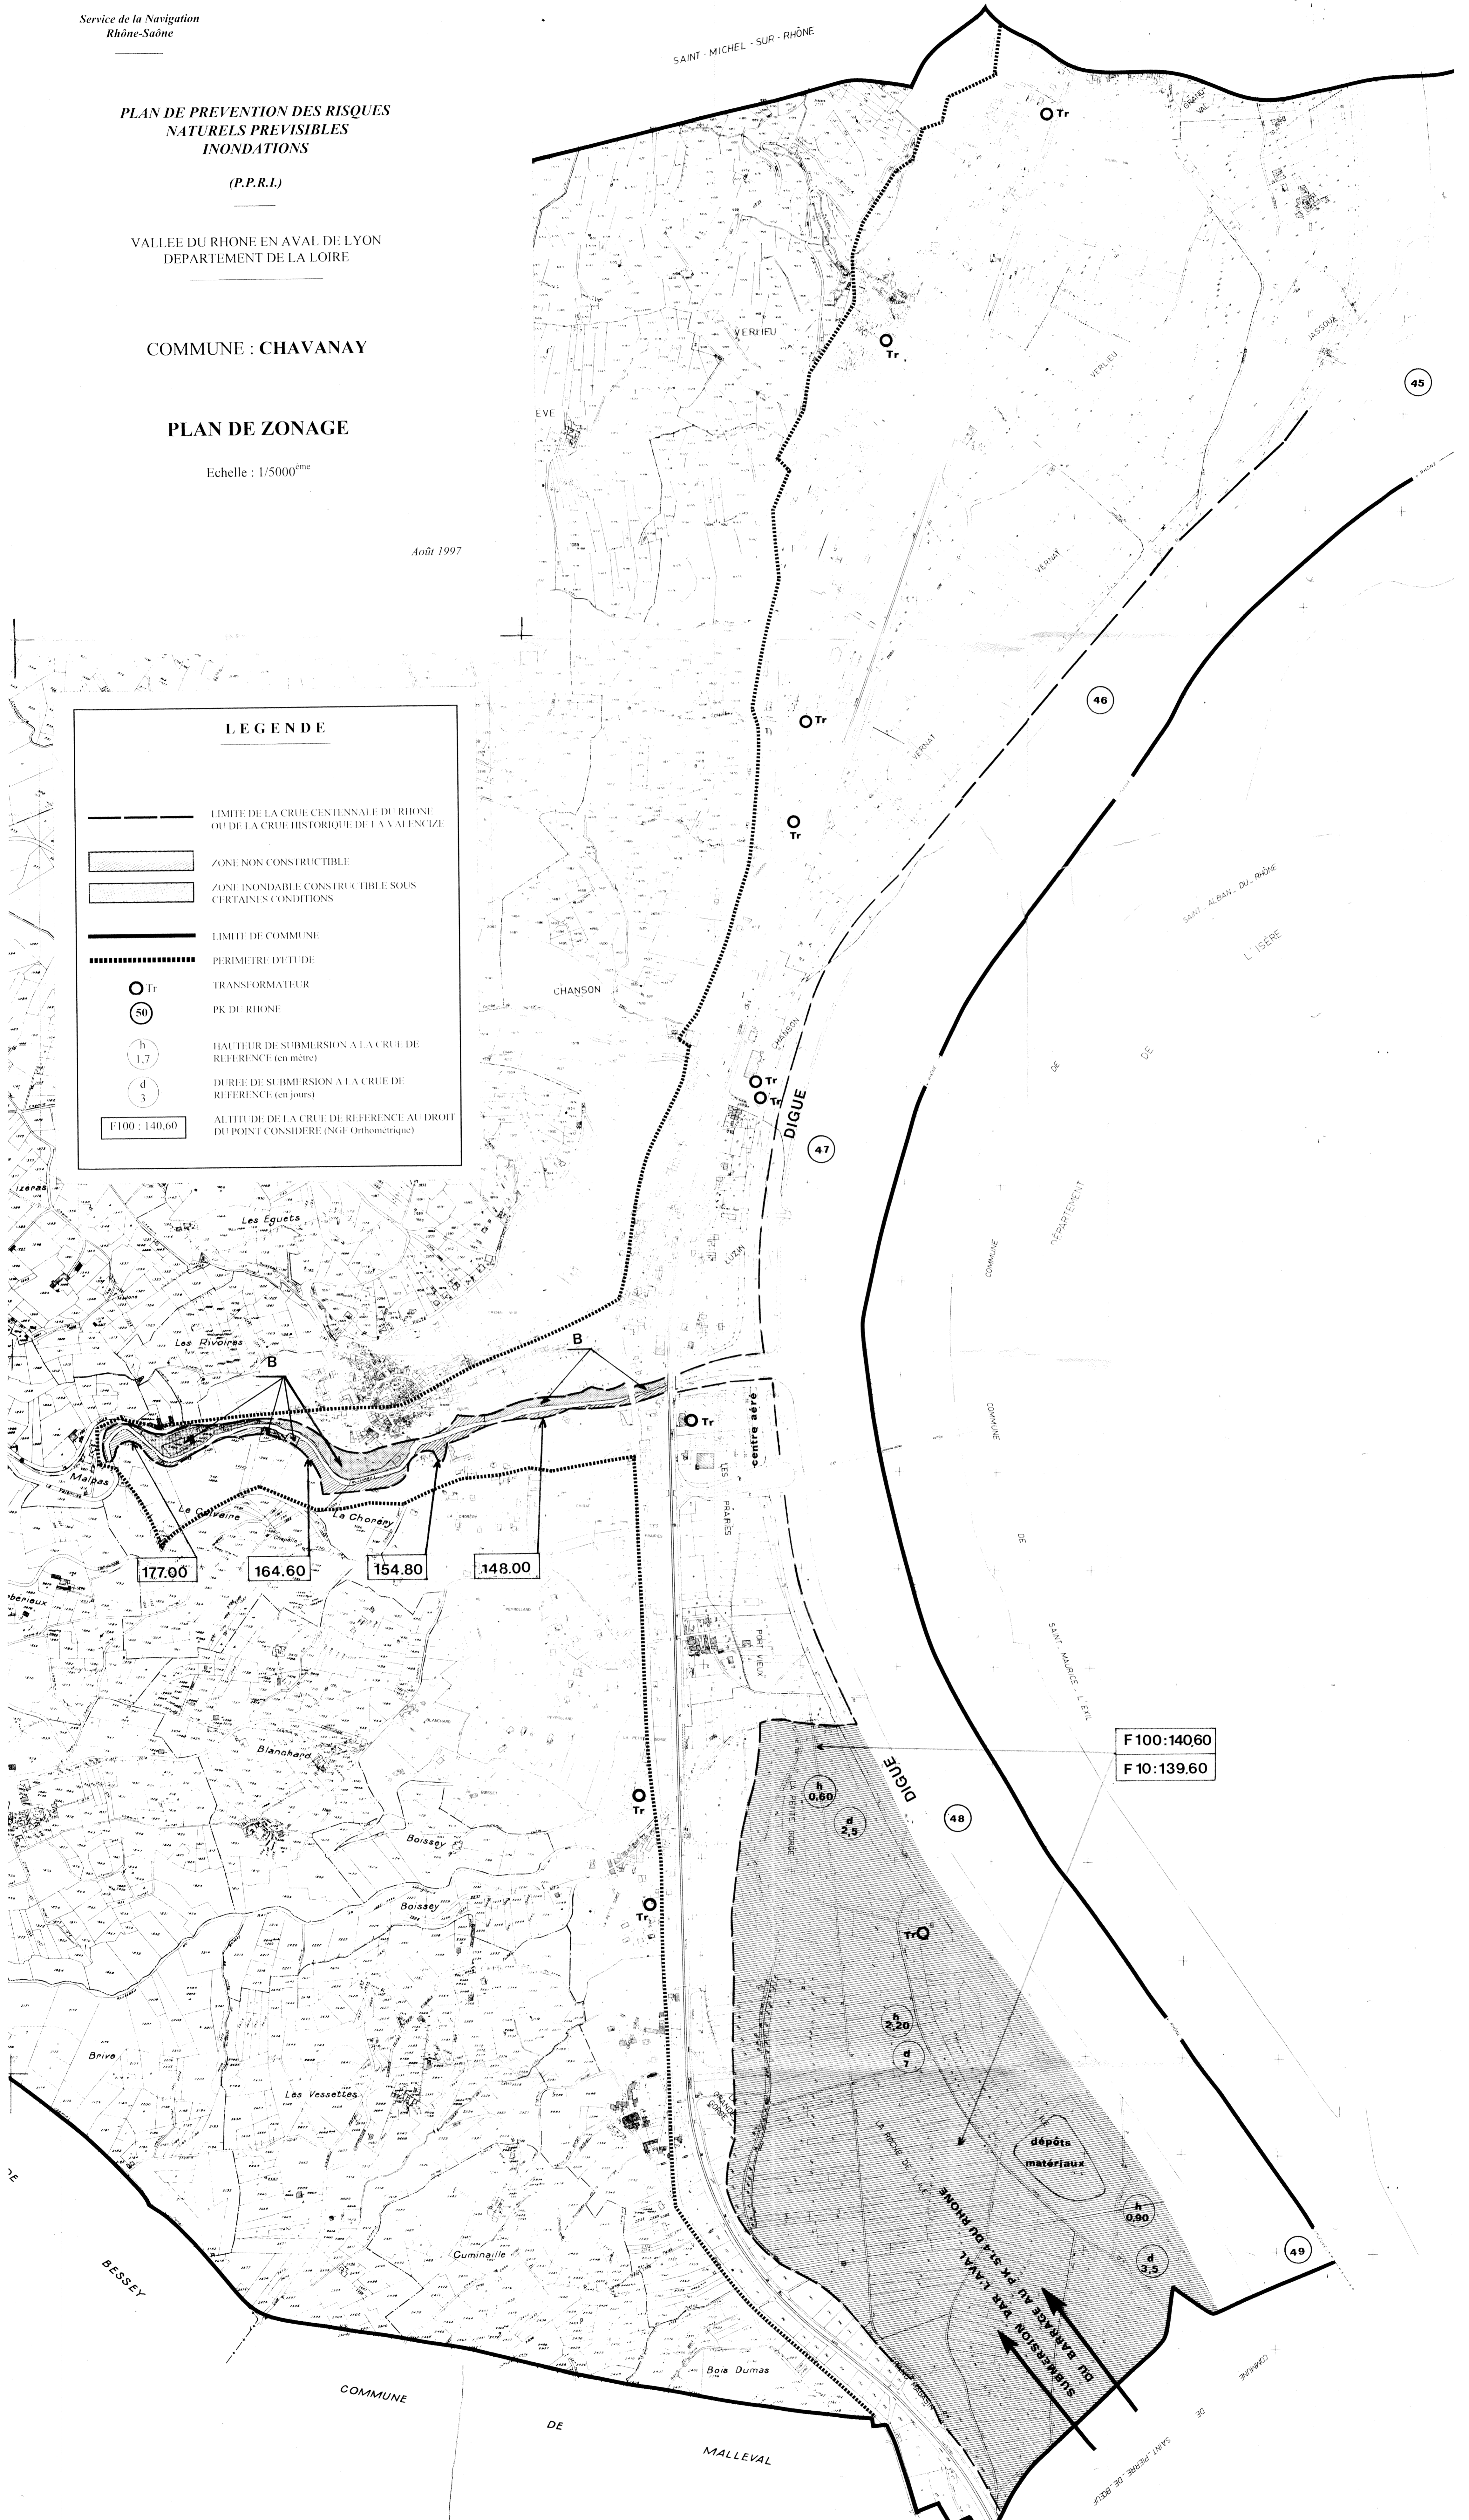

LEGENDE

- LIMITE DE LA CRUE CENTENNALE DU RHONE OU DE LA CRUE HISTORIQUE DE L'AVALLONNAIS
- ZONE NON CONSTRUCTIBLE
- ZONE INONDABLE CONSTRUCTIBLE SOUS CERTAINES CONDITIONS
- LIMITE DE COMMUNE
- PERIMETRE D'ETUDE
- TRANSFORMATEUR
- PK DU RHONE
- HAUTEUR DE SUBMERSION A LA CRUE DE REFERENCE (en metre)
- DUREE DE SUBMERSION A LA CRUE DE REFERENCE (en jours)
- ALTI DE LA CRUE DE REFERENCE AU DROIT DU POINT CONSIDERE (NGF Orthométrique)

177.00 164.60 154.80 148.00

F100:14060
F10:139.60

48

49

COMMUNE

DE

MALLEVAL

SAINT-JEAN-PIERRE-DE-BEUF