


Commune de BEAUZAC

P.P.R.I.

Plan de Prévention du Risque Inondation
de la Loire et de l'Ancé du Nord



3 - Plans de zonage réglementaire
3A - Planche 1
(Loire secteur aval du Puy)

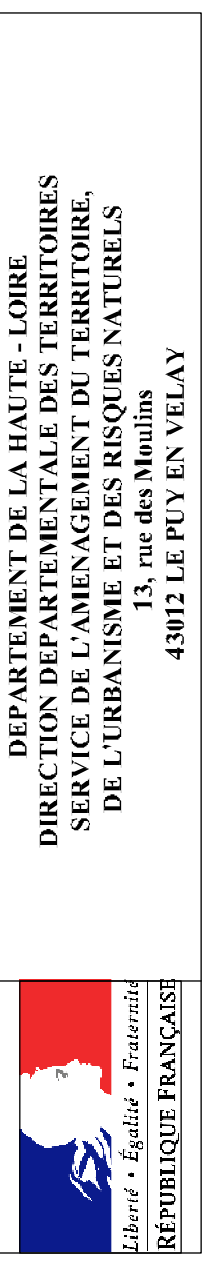

Légende

Zonage réglementaire:

- Zone à risque très fort ou fort en zone urbaine et toute zone inondable en zone non urbaine
- Zone à risque moyen ou modéré en zone urbaine

Définition des côtes de sécurité:

Profil 20 : n° du profil en travers
Z 487.45 Côte de sécurité en m.N.G.f.

Echelle : 1/2000


2060 x 630

COMMUNE DE BEAUZAC

COMMUNE DE BEAUZAC

COMMUNE DE BEAUX

COMMUNE DE SAINT MAURICE
DE LIGNON

 

Commune de BEAUZAC

P.P.R.I.

Plan de Prévention du Risque Inondation
de la Loire et de l'Ancé du Nord



3 - Plans de zonage réglementaire
3A - Planche 2
(Loire secteur aval du Puy)



Légende


Zonage réglementaire:

- Zone à risque très fort ou fort en zone urbaine et toute zone inondable en zone non urbaine
- Zone à risque moyen ou modéré en zone urbaine

Définition des côtes de sécurité:

Profil 20 : n° du profil en travers
Z 487.45 Côte de sécurité en m.N.G.f.

Echelle : 1/2000

 

Commune de BEAUZAC

P.P.R.I.

Plan de Prévention du Risque Inondation
de la Loire et de l'Ance du Nord



3 - Plans de zonage réglementaire
3A - Planche 3
(Loire secteur aval de Confolent)



DEPARTEMENT DE LA HAUTE - LOIRE
DIRECTION DÉPARTEMENTALE DES TERRITOIRES
SERVICE DE L'AMÉNAGEMENT DU TERRITOIRE
DE L'URBANISME ET DES RISQUES NATURELS
13, rue des Moulins
43012 LE PUY EN VELAY

Légende


- Zonage réglementaire:
- Zone à risque très fort ou fort en zone urbaine et toute zone inondable en zone non urbaine
 - Zone à risque moyen ou modéré en zone urbaine

Définition des côtes de sécurité:

Profil 20 : n° du profil en travers

Z 487.45 Côte de sécurité en m.N.G.f.

Echelle : 1/2000

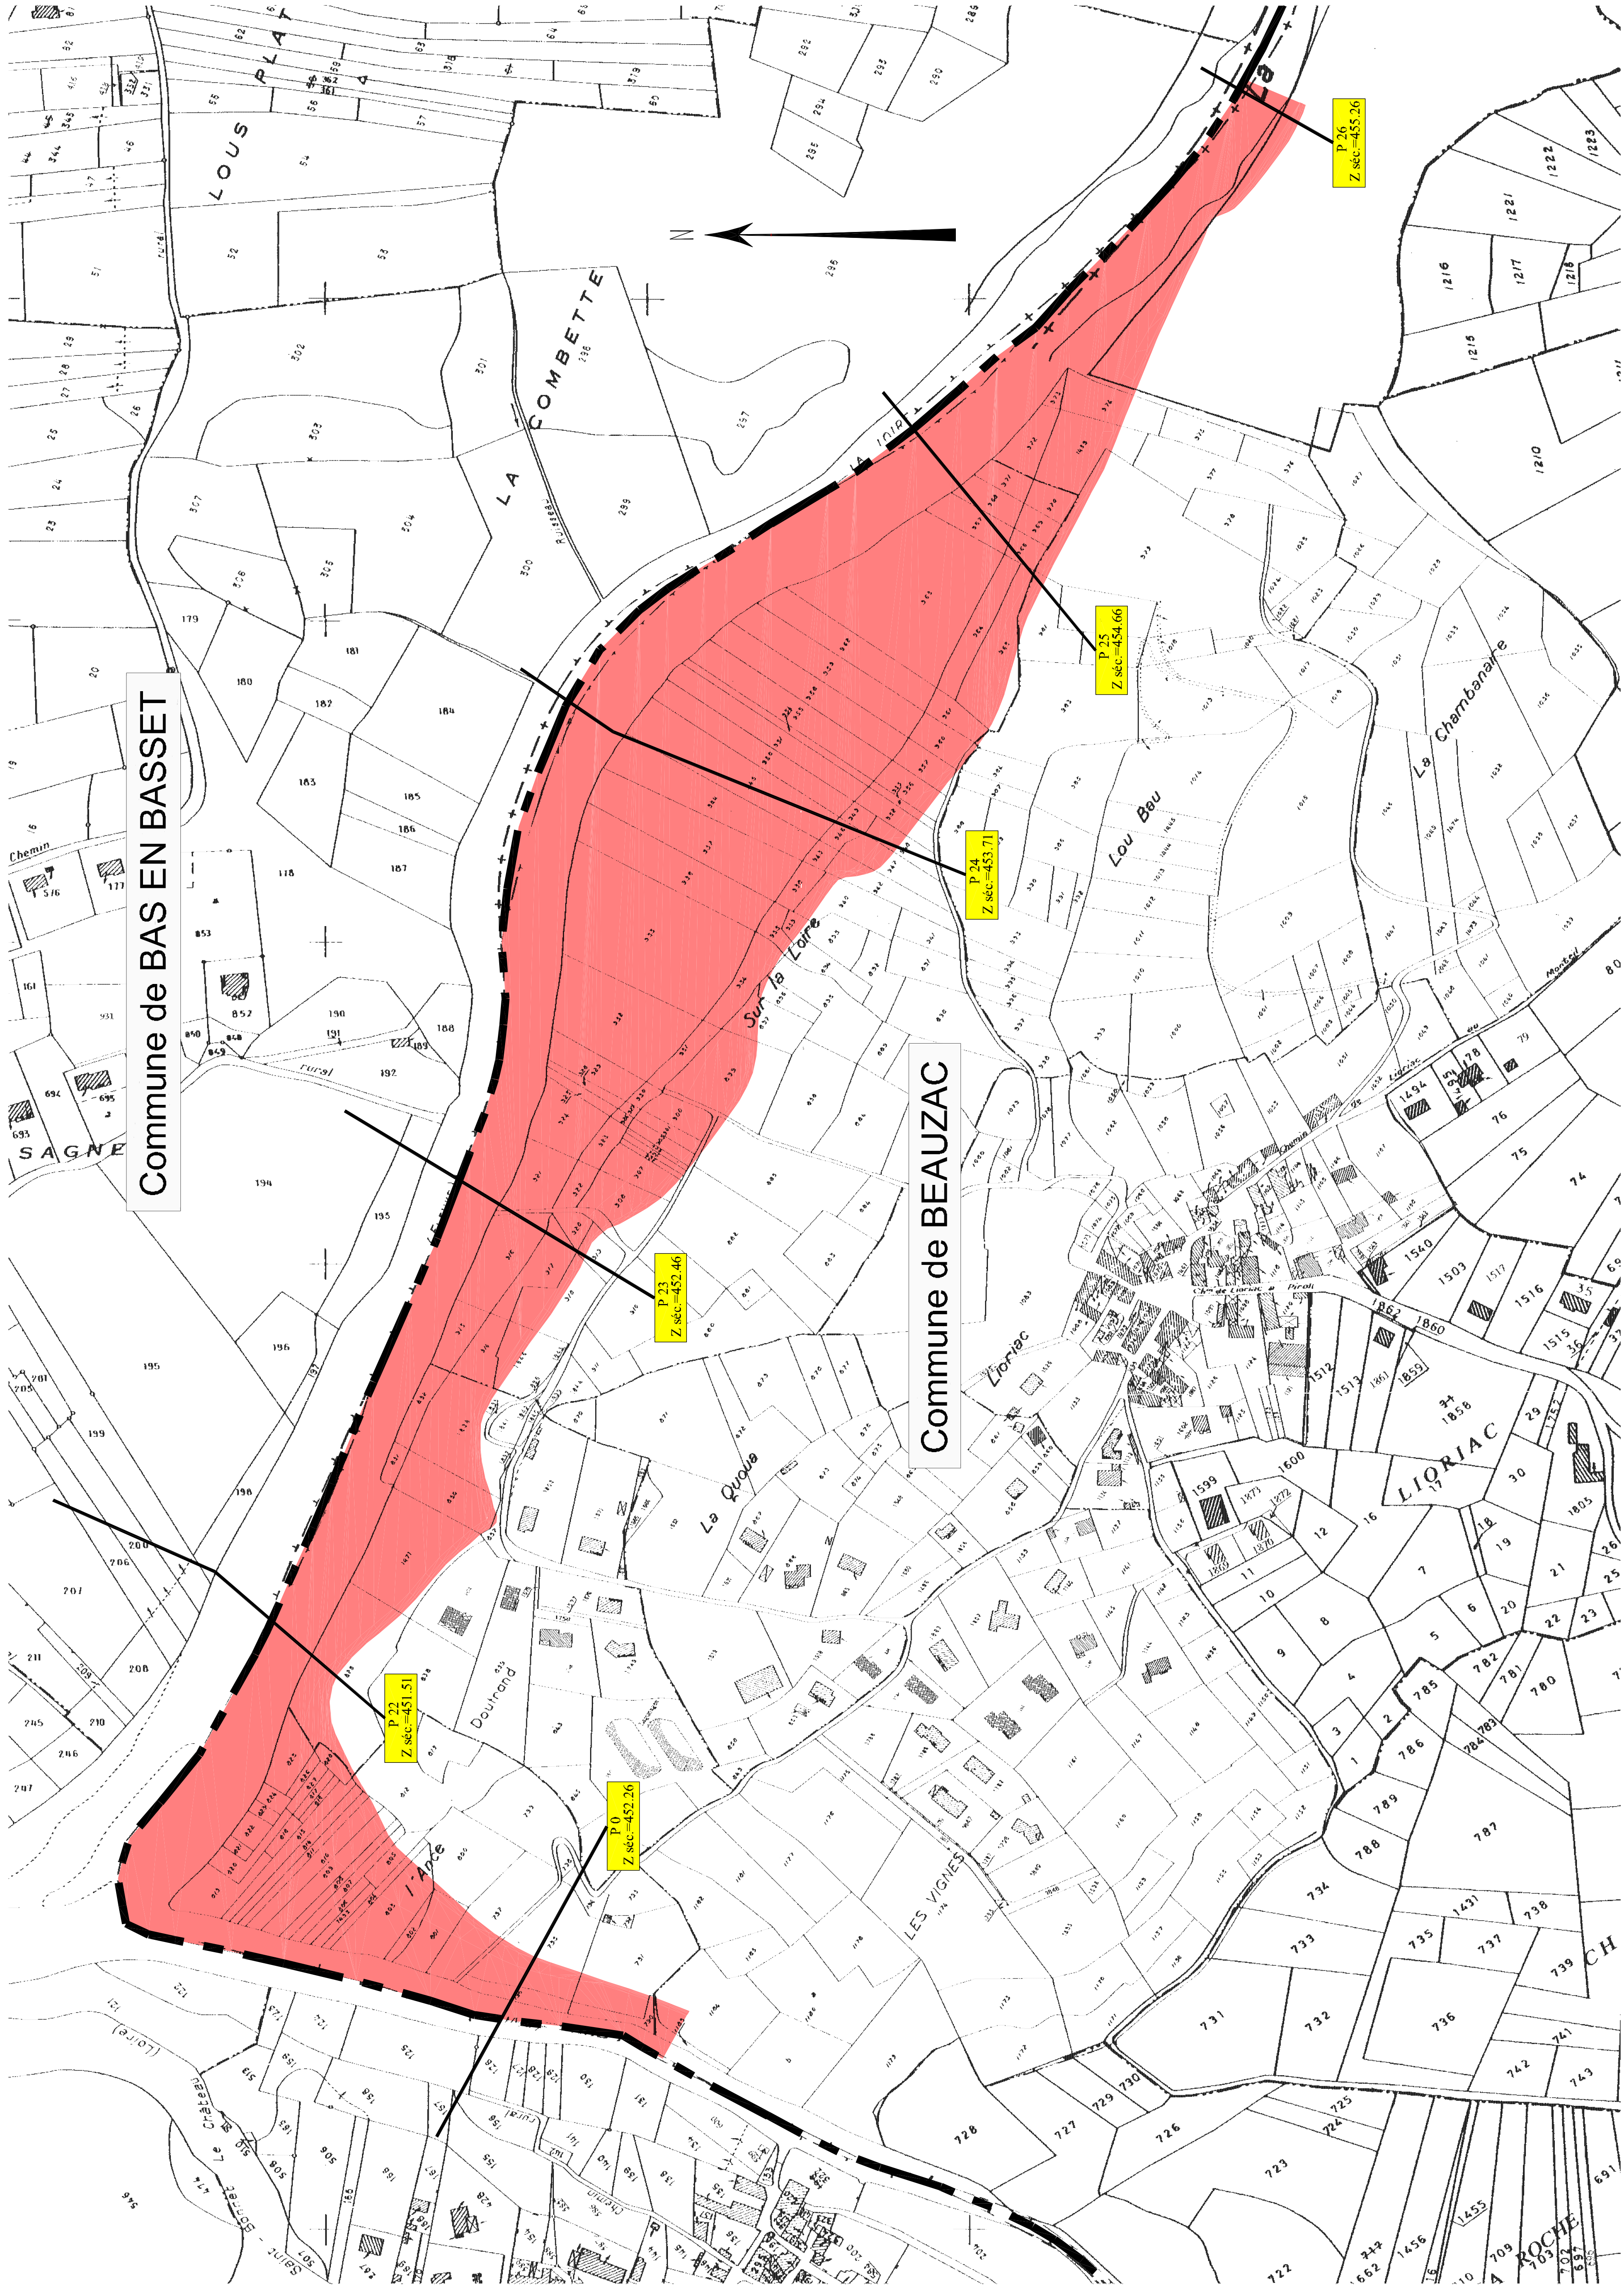


Commune de BEAUZAC

P.P.R.I.

Plan de Prévention du Risque Inondation
de la Loire et de l'Ancé du Nord



3 - Plans de zonage réglementaire
3B - Planche 1
(Ancé du Nord secteur du Theil)

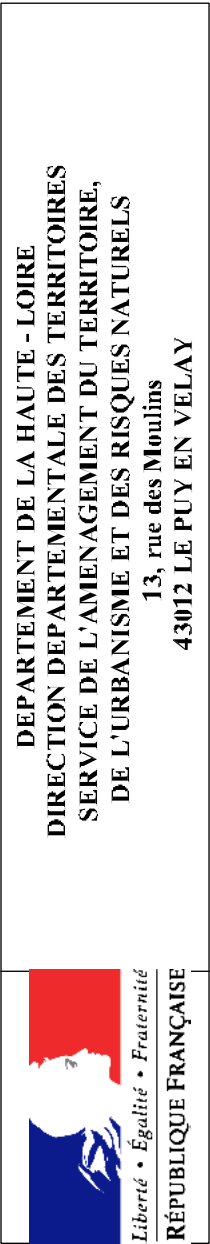

Légende


Zonage réglementaire:

- Zone à risque très fort ou fort en zone urbaine et toute zone inondable en zone non urbaine
- Zone à risque moyen ou modéré en zone urbaine

Définition des côtes de sécurité:

Profil 20 : n° du profil en travers
Z 487.45 Côte de sécurité en m.N.G.f.

Echelle : 1/2000

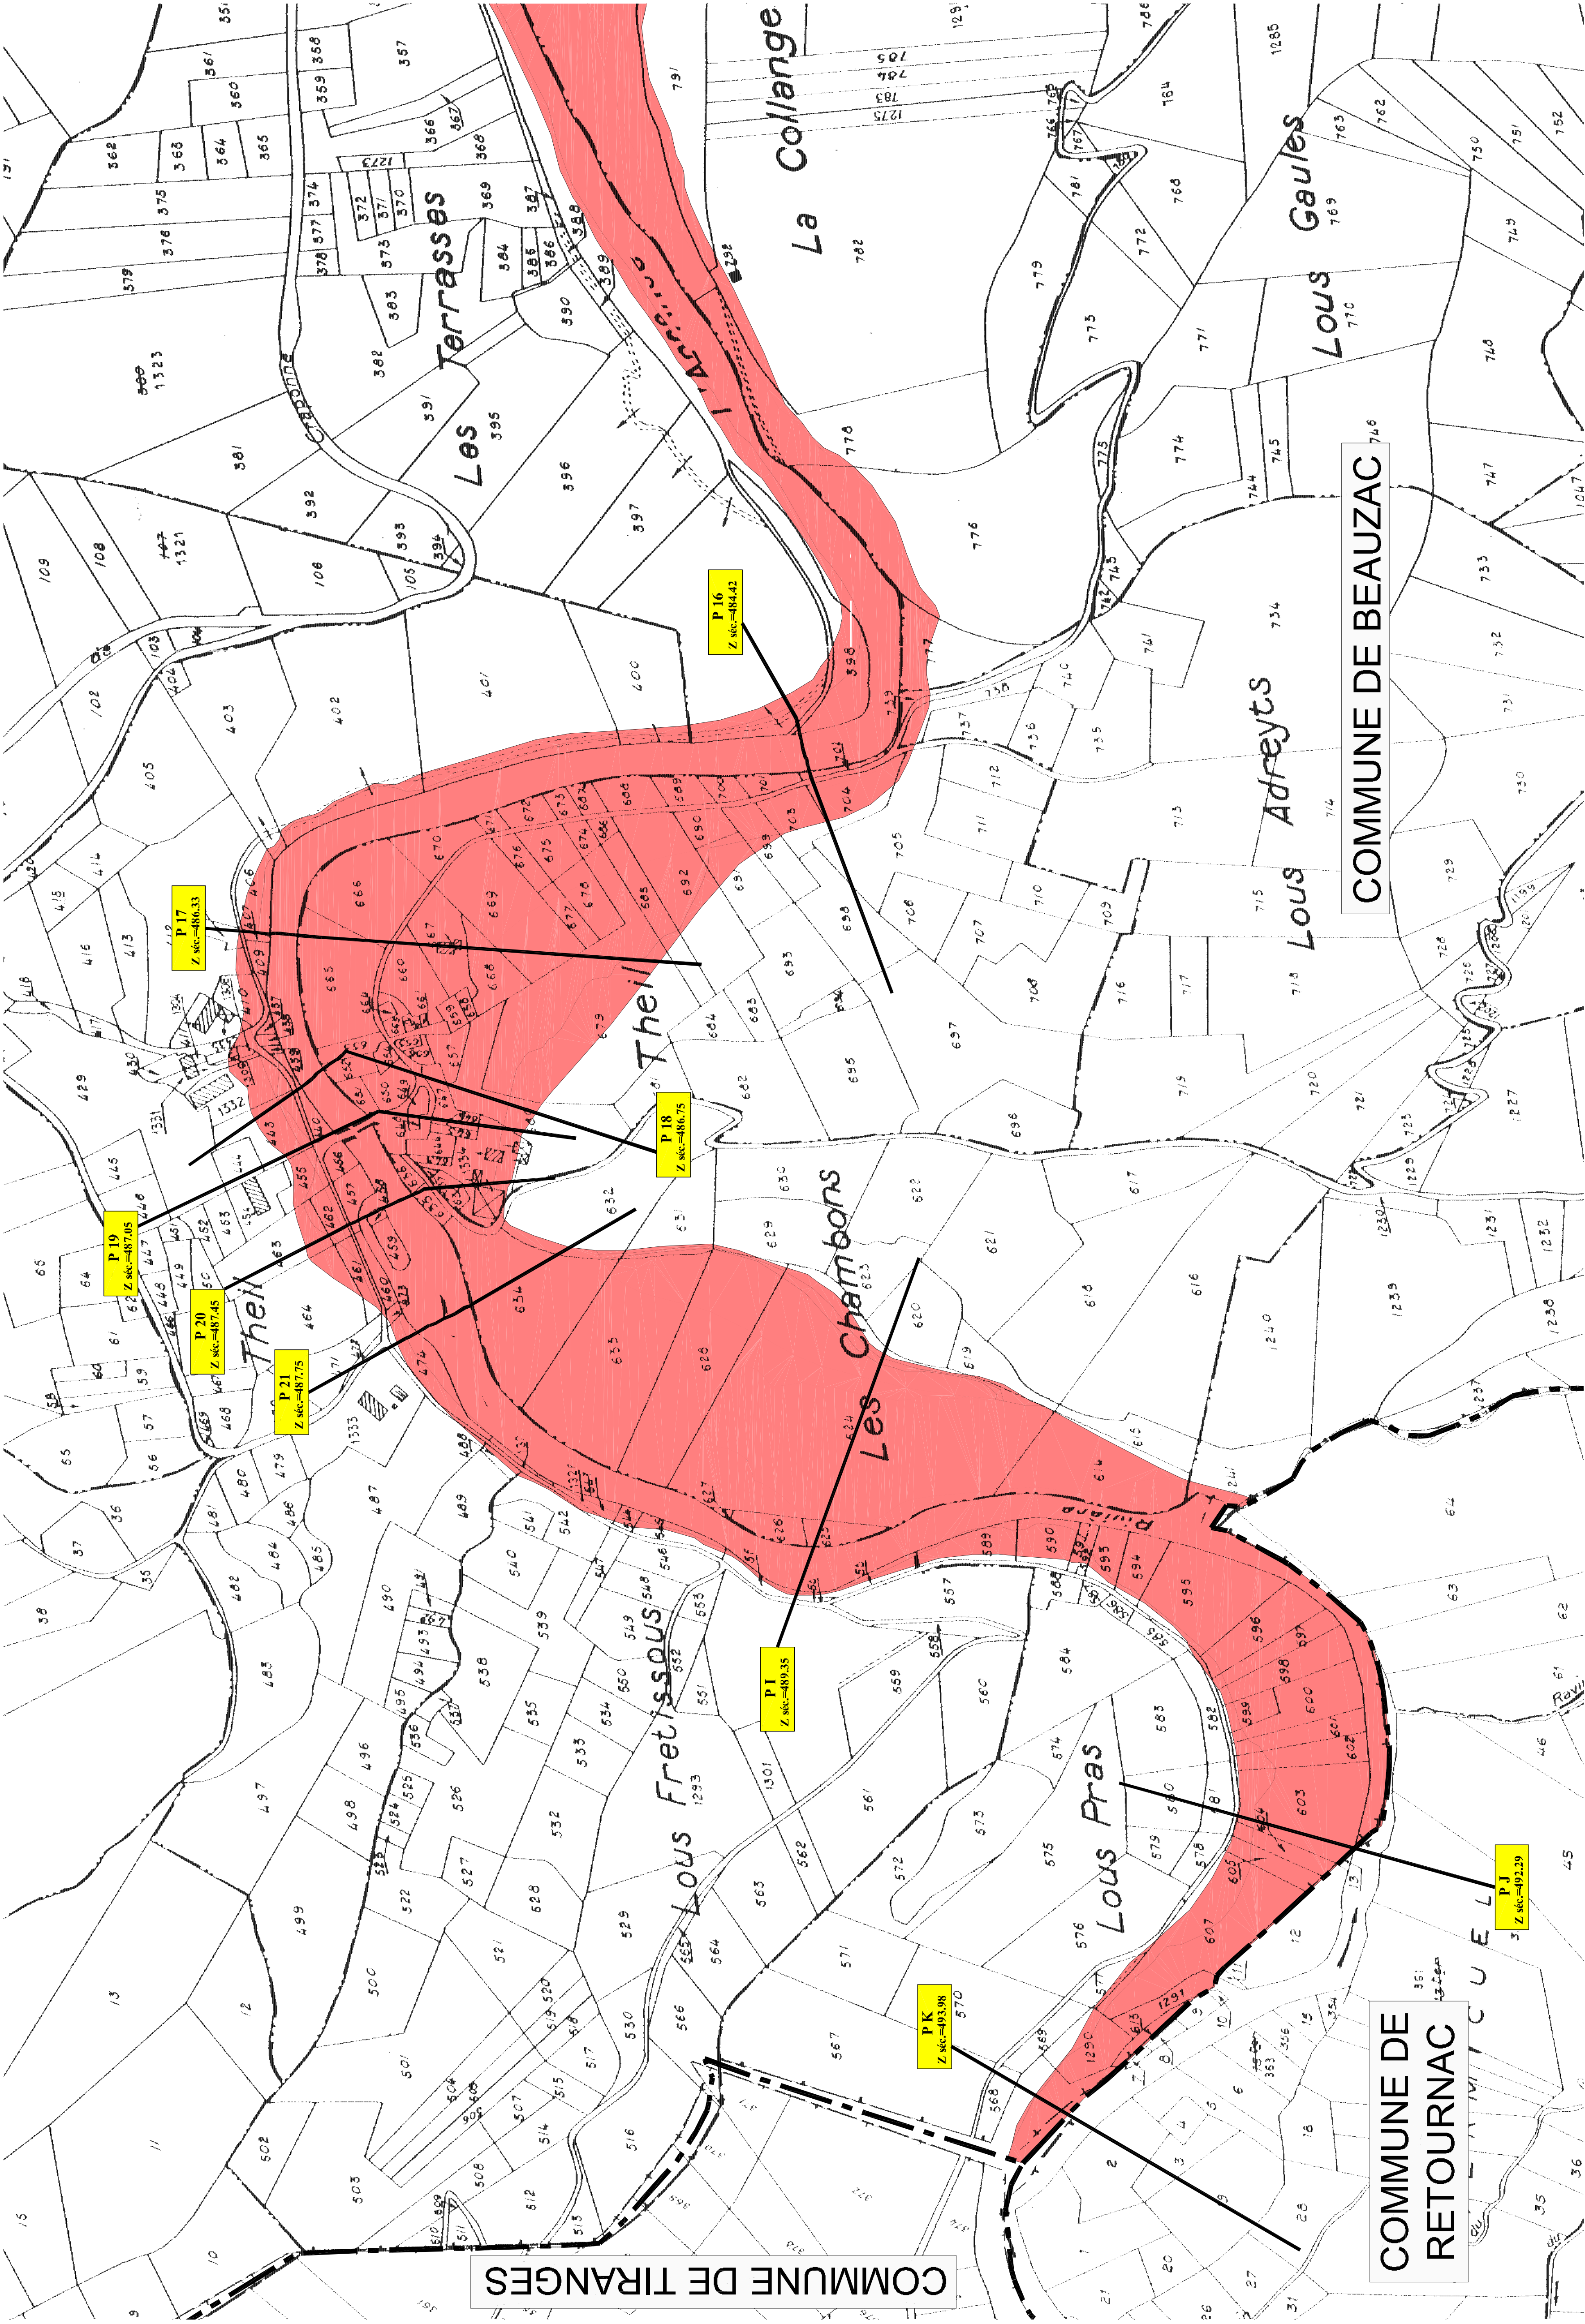

Commune de BEAUZAC

P.P.R.I.

Plan de Prévention du Risque Inondation
de la Loire et de l'Ancé du Nord



3 - Plans de zonage réglementaire
3B - Planche 2
(Ancé du Nord secteur du Theil)

DEPARTEMENT DE LA HAUTE - LOIRE
DIRECTION DÉPARTEMENTALE DES TERRITOIRES
SÉCURITÉ DÉVELOPPEMENT DURABLE
DE L'URBANISME ET DES RISQUES NATURELS
13, rue des Moulins
43012 LE PUY EN VELAY

Légende

Zonage réglementaire:


- Zone à risque très fort ou fort en zone urbaine et toute zone inondable en zone non urbaine
- Zone à risque moyen ou modéré en zone urbaine

Définition des côtes de sécurité:

Profil 20 : n° du profil en travers
Z 487.45 Côte de sécurité en m.N.G.f.

Echelle : 1/2000

1260 x 670

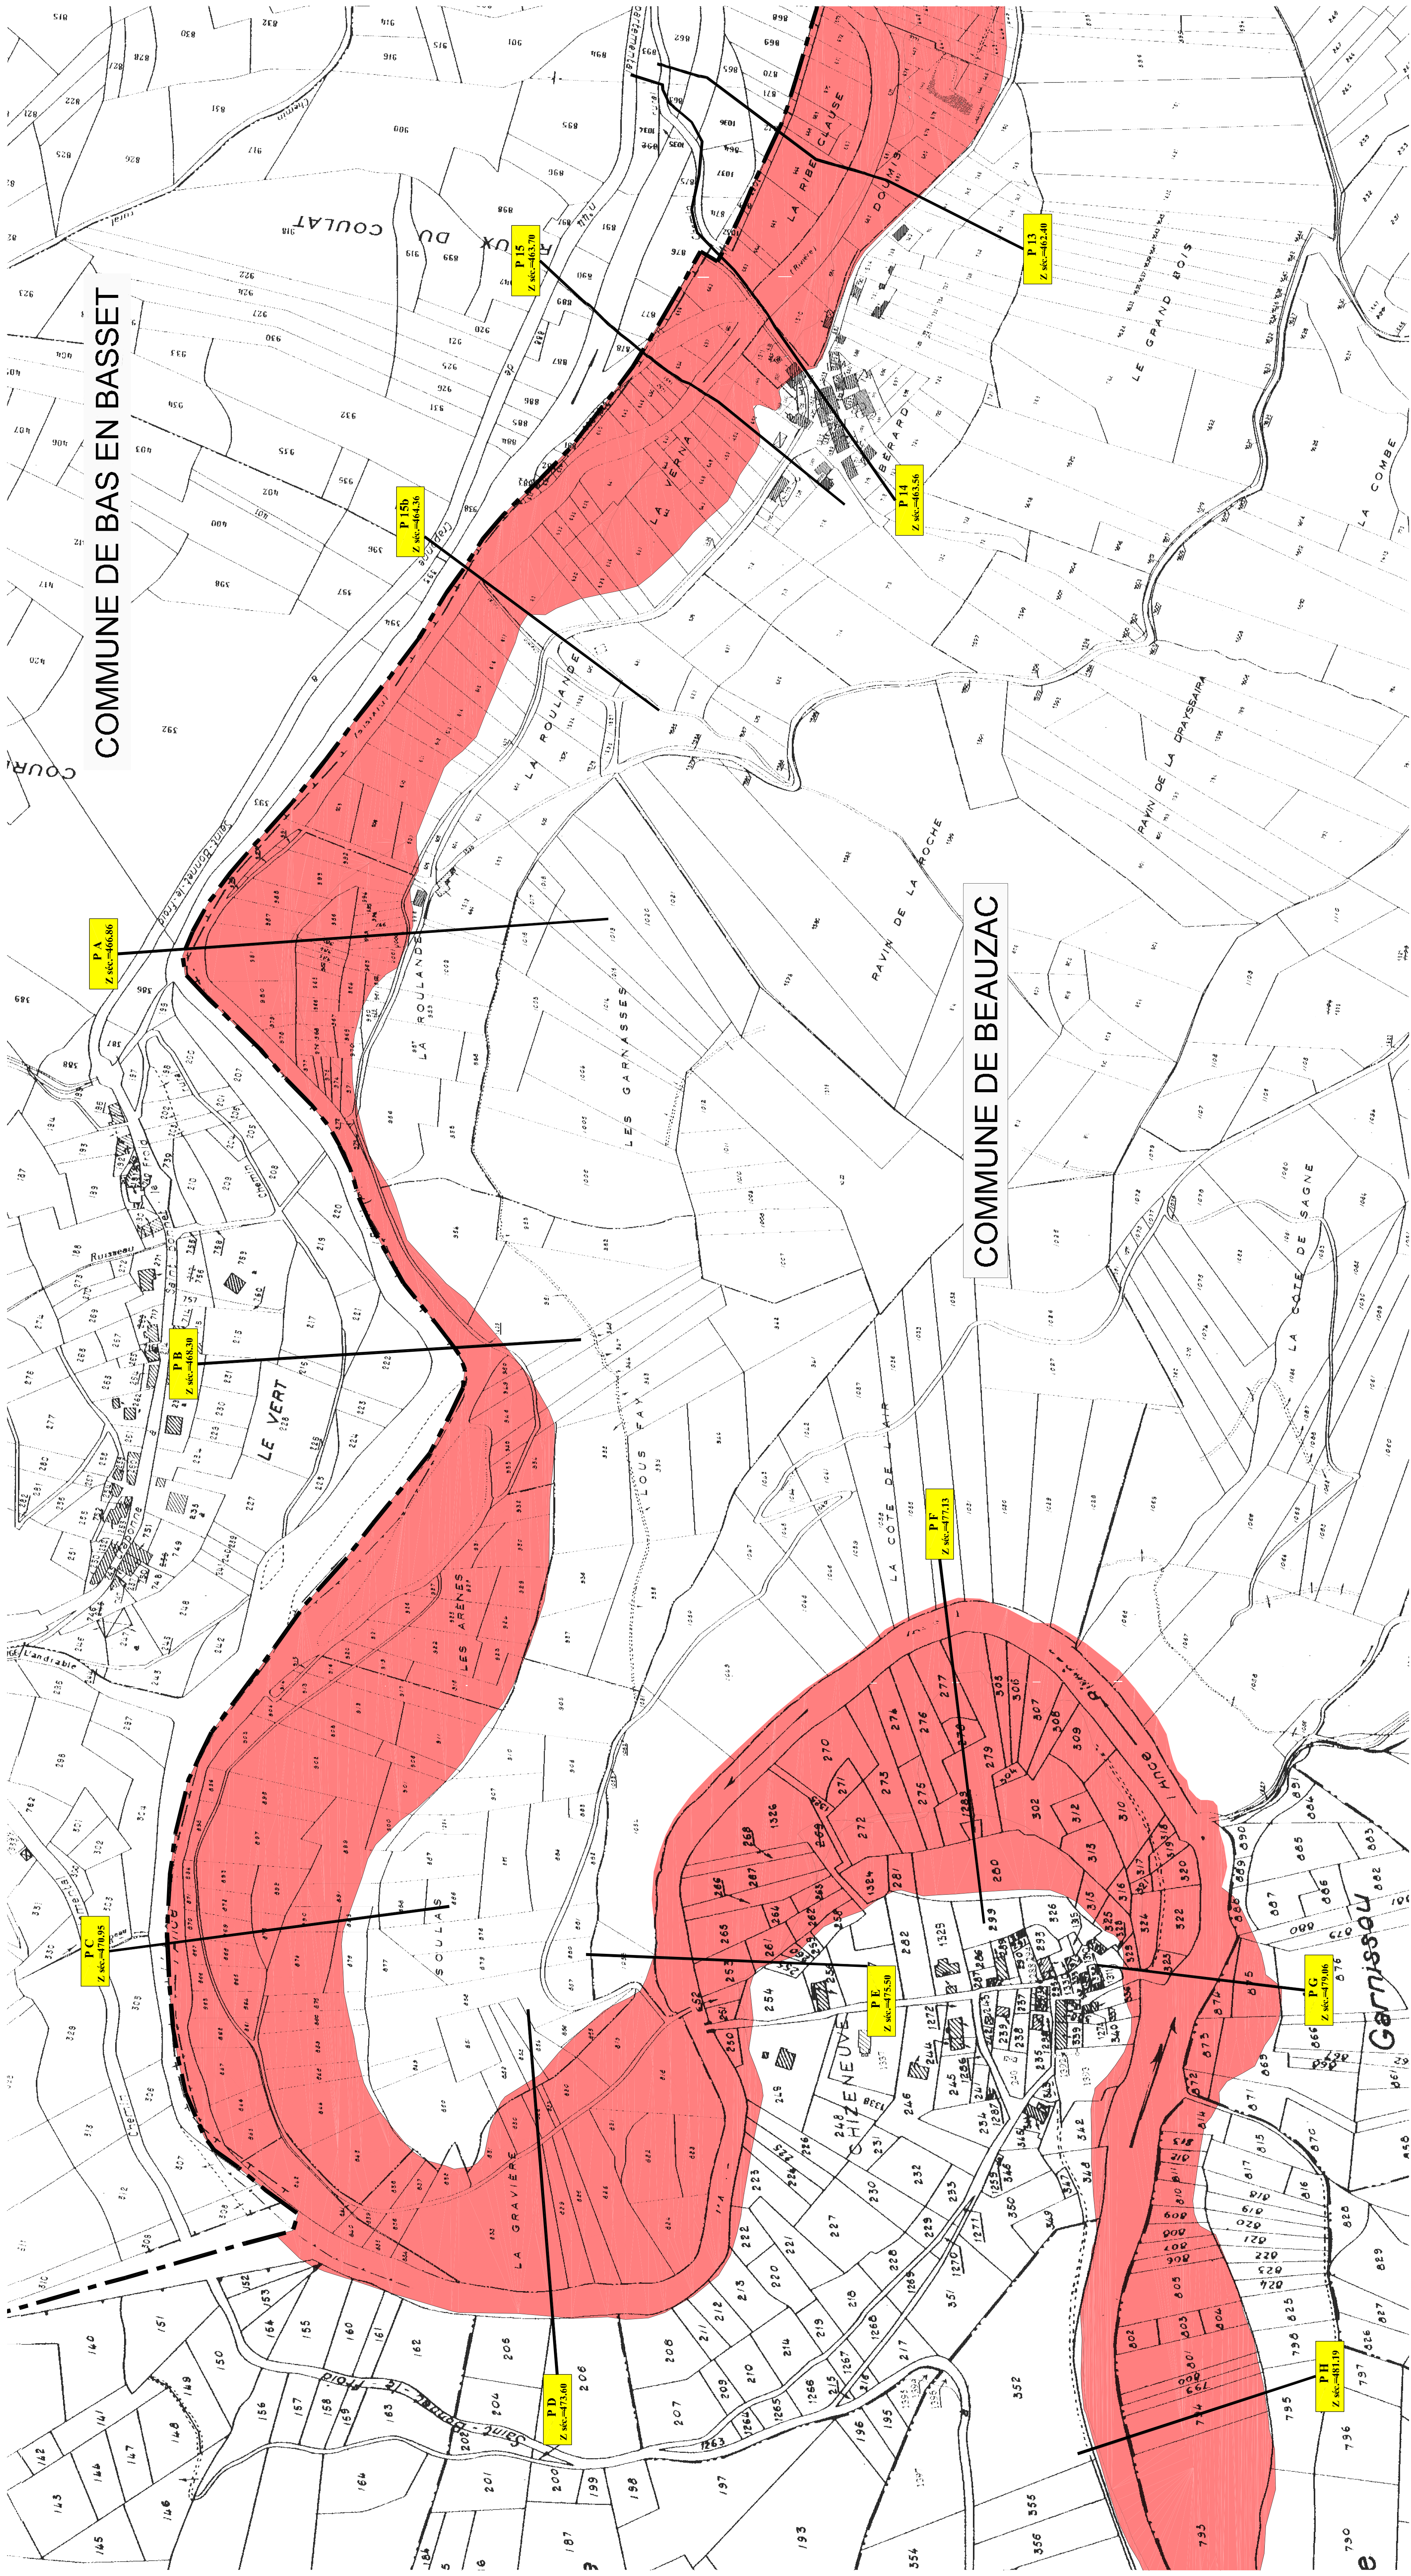

Commune de BEAUZAC

P.P.R.I.

Plan de Prévention du Risque Inondation
de la Loire et de l'Ancé du Nord



3 - Plans de zonage réglementaire
3B - Planché 3
(Ancé du Nord secteur de Beauzac)



DEPARTEMENT DE LA HAUTE-LOIRE
DIRECTION DÉPARTEMENTALE DES TERRITOIRES
SERVICE DE L'AMÉNAGEMENT DU TERRITOIRE
DE L'URBANISME ET DES RISQUES NATURELS
43002 LE PUY EN VELAY

Légende

Zonage réglementaire:

- Zone à risque très fort ou fort en zone urbaine
et toute zone inondable en zone non urbaine
- Zone à risque moyen ou modéré en zone urbaine


Définition des côtes de sécurité:

Profil 20
(Z séc-487,45)

Profil 20 : n° du profil en travers

Z 487 45 Côte de sécurité en m.N.G.f.

Echelle : 1/2000

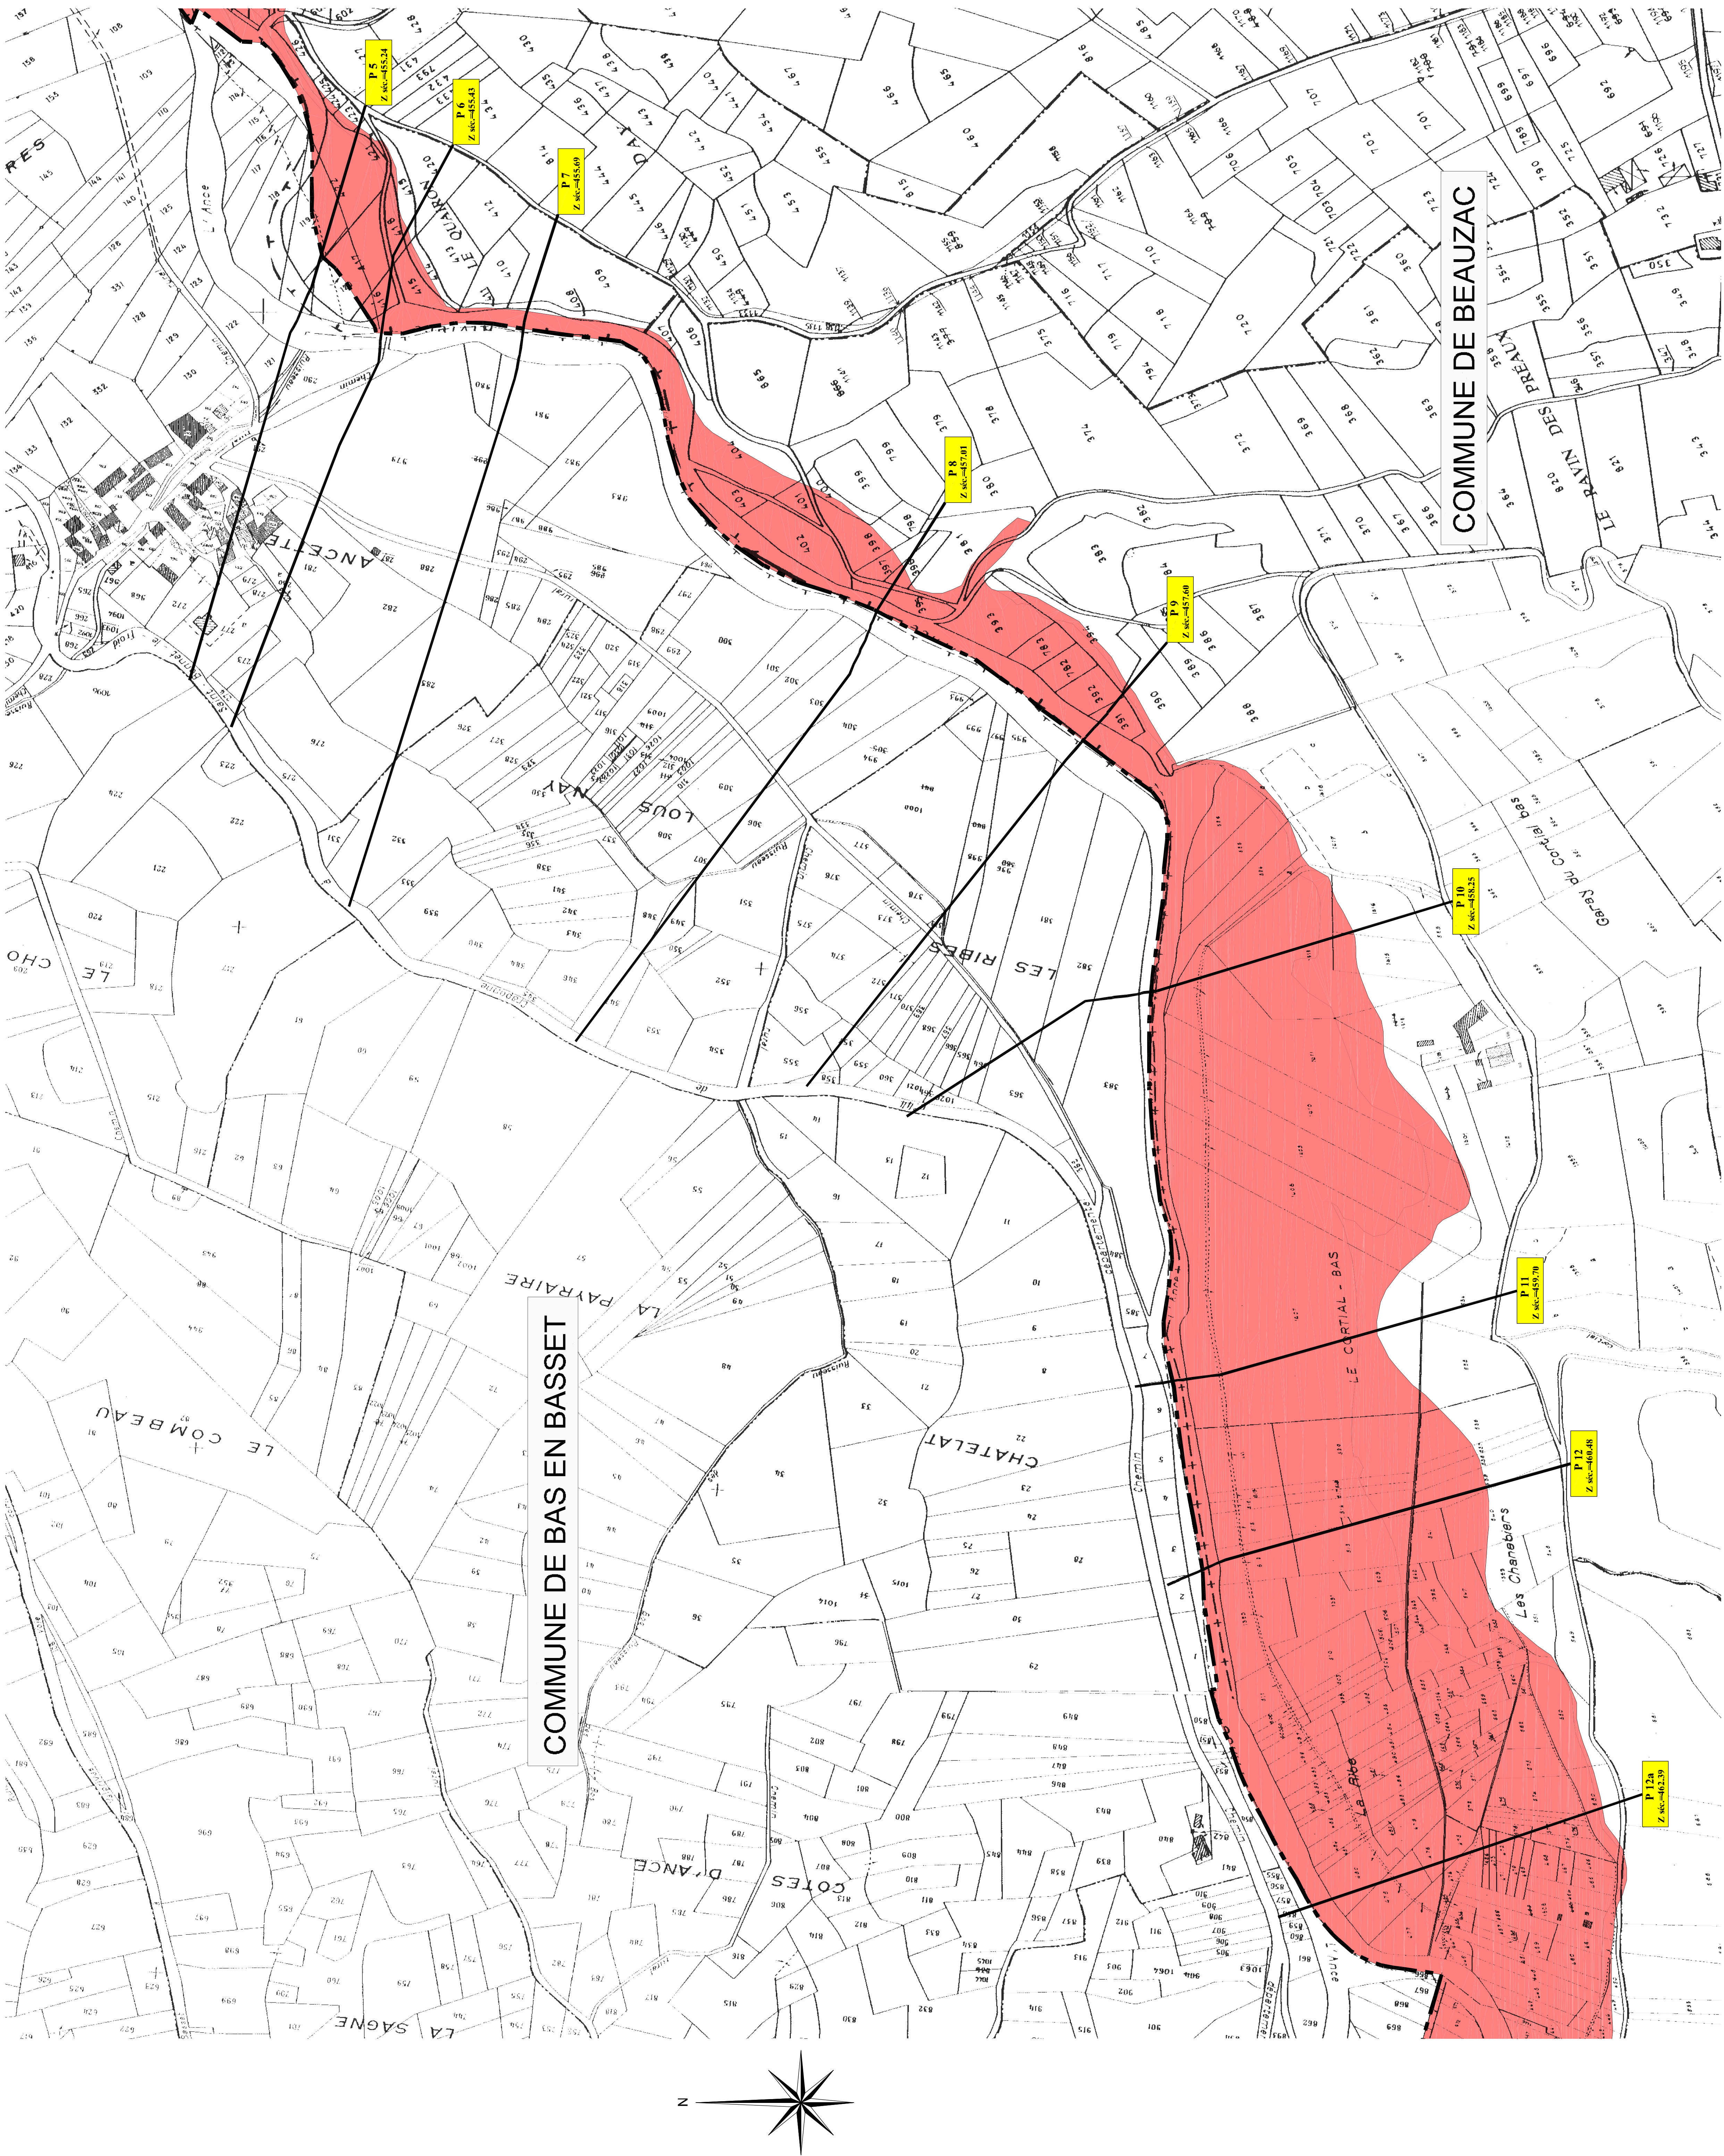

Commune de BEAUZAC

P.P.R.I.

Plan de Prévention du Risque Inondation
de la Loire et de l'Ancé du Nord



3 - Plans de zonage réglementaire
3B - Planche 4
(Ancé du Nord secteur de Beauzac)



DEPARTEMENT DE LA HAUTE - LOIRE
DIRECTION DÉPARTEMENTALE DES TERRITOIRES
SERVICE DE L'AMÉNAGEMENT DU TERRITOIRE,
DE L'URBANISME ET DES RISQUES NATURELS
13, rue des Moulins
43012 LE PUY EN VELAY

Légende

Zonage réglementaire:

- Zone à risque très fort ou fort en zone urbaine
et toute zone inondable en zone non urbaine
- Zone à risque moyen ou modéré en zone urbaine

Définition des côtes de sécurité:

Profil 20
(Z séc.487.45)

Profil 20 : n° du profil en travers
Z 487.45 Côte de sécurité en m.N.G.f.

Echelle : 1/2000

