


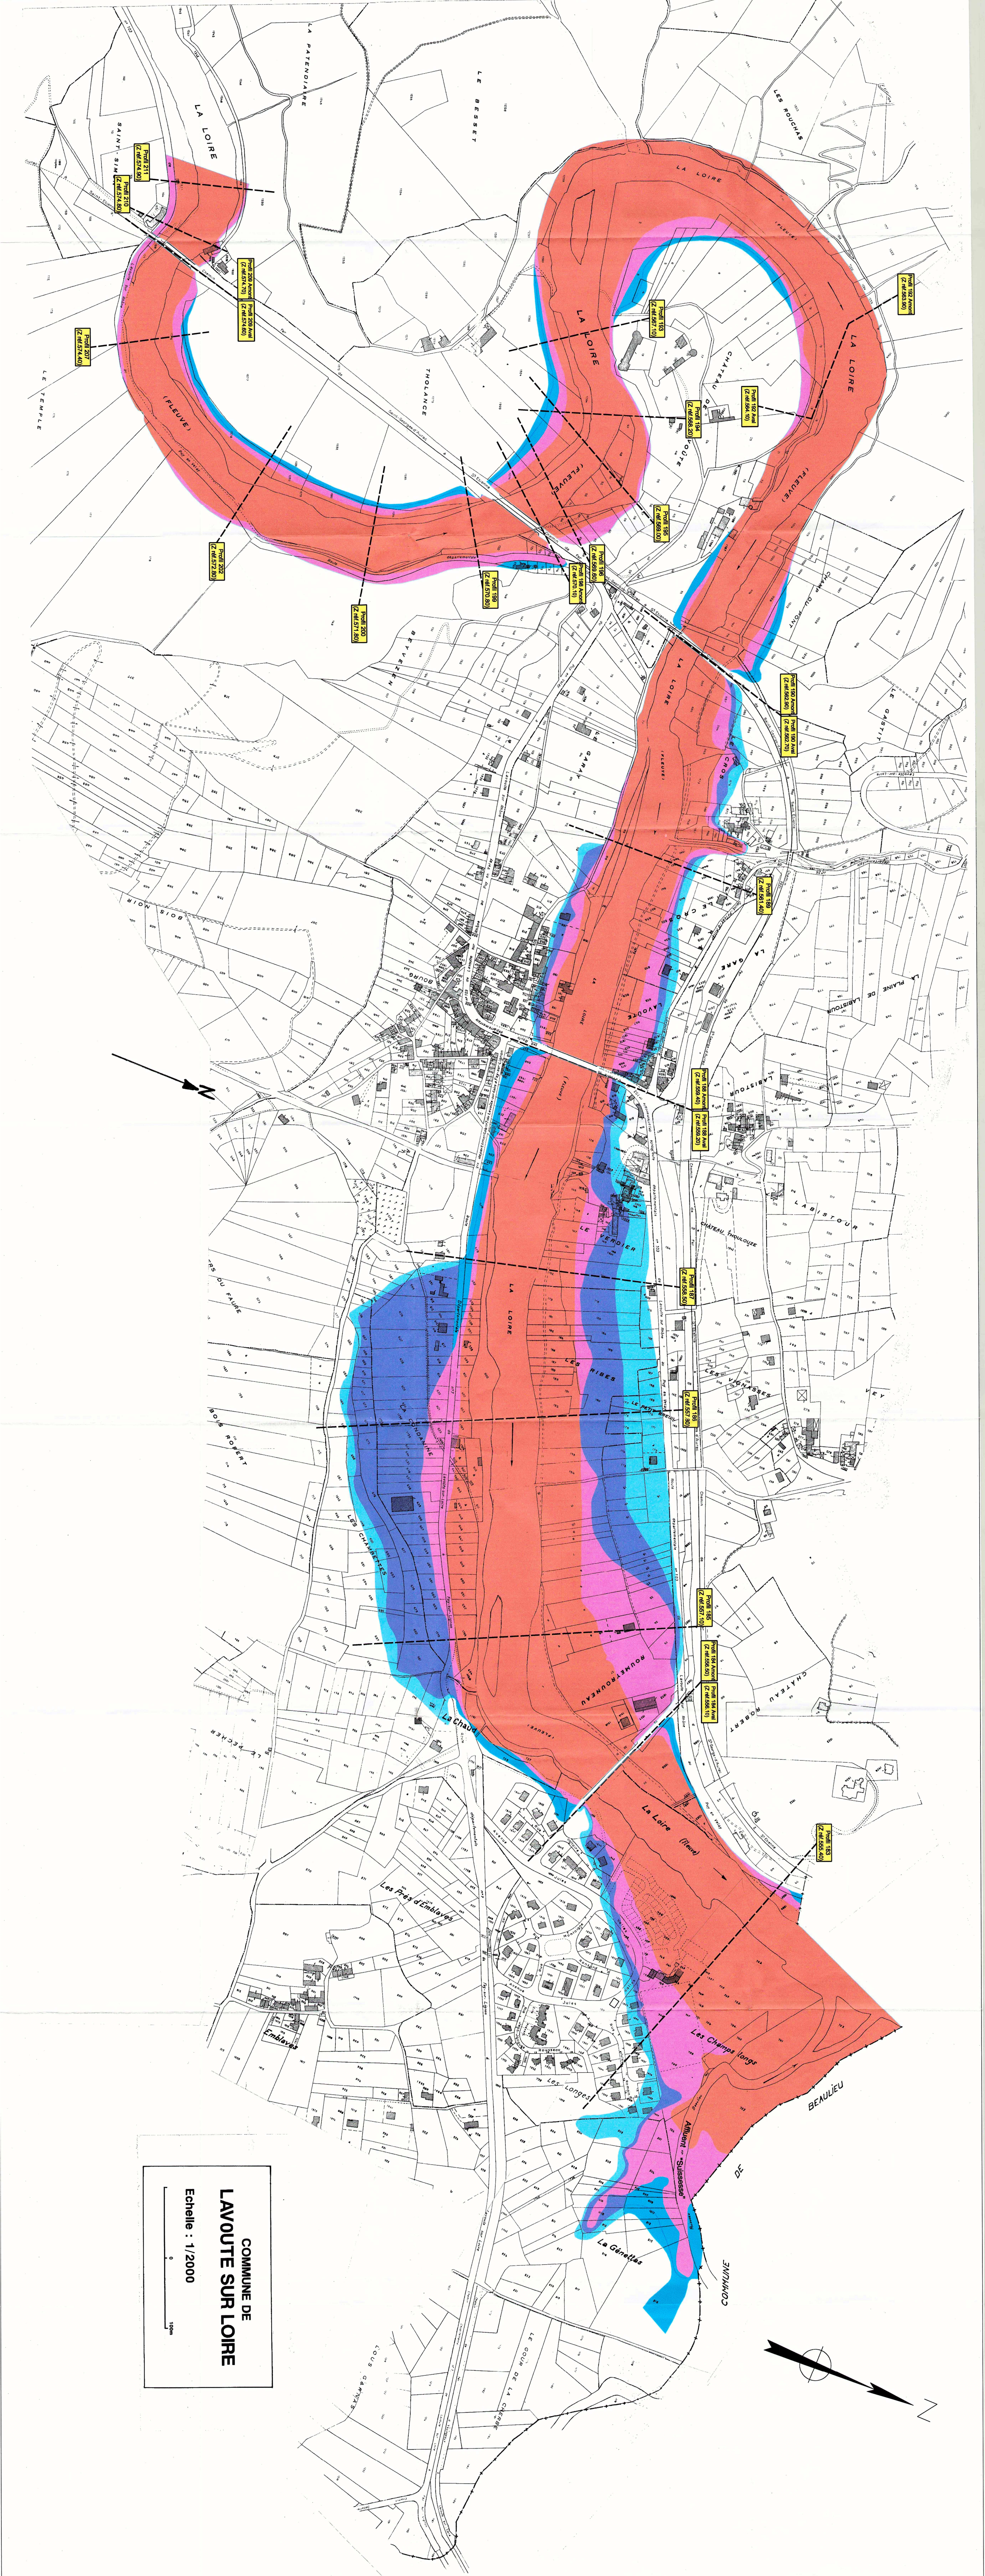

COMMUNE DE
LAVOUTE SUR LOIRE
Echelle : 1/2000

Légende

- Zonage réglementaire:
- Zone rouge (en zone urbaine ou zone non-urbaine):
 - R0 Zone à risque très fort
 - R1 Zone à risque fort
 - Zone bleue:
 - B0 Zone à risque moyen ou modéré en zone non-urbaine
 - B1 Zone à risque moyen en zone urbaine
 - B2 Zone à risque modéré en zone urbaine

Définition des côtes de référence:
Profil 188 n° du profil en travers
Z 551 410 Côte de référence en m.N.G.F.

DEPARTEMENT DE LA HAUTE-LOIRE
Commune de
LAVOUTE - SUR - LOIRE

P.P.R.I.
Plan de prévention du risque inondation

3
et de définition des côtes de référence

SEPTEMBRE 1999
DIRECTION DÉPARTEMENTALE DE L'ÉQUIPEMENT
SERVICE DE L'URBANISME ET DE L'HABITAT
13, Rue des Moulines
45012 LEVY LA VOIE
02 38 45 10 00