





LEGENDE


Zonage Réglementaire

-  Zone bleue zone à risque moyen ou faible en zone urbanisée
-  Zone rouge zone à risque fort et zone d'expansion de crue

Définition des cotes de sécurité

-  P38 Profil en travers n°38
-  Zs66 = 663,61 Cote de sécurité en m N.G.F.

Limite communale

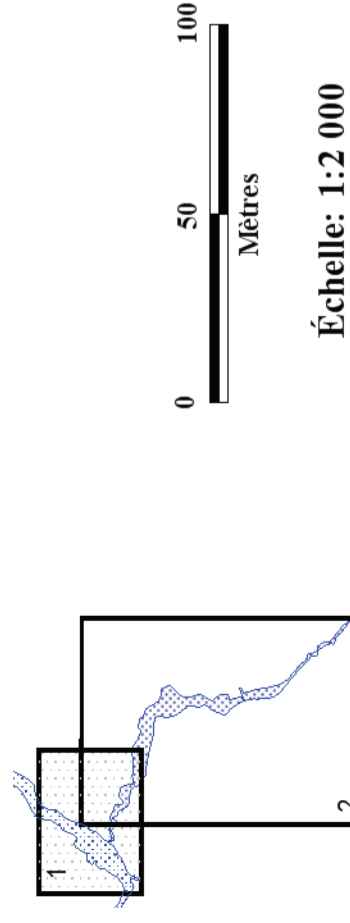


 Zone inondable

Commune de
LANTRIAC


P.P.R.I.


**Plan de Prévention du Risque Inondation
de la Gagne et ses affluents**

**PLAN DE ZONAGE REGLEMENTAIRE
ET DEFINISSANT LA COTE DE SECURITE 1/2**

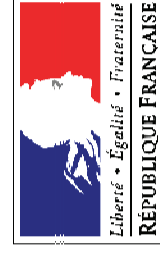

DEPARTEMENT DE LA HAUTE-LOIRE
DIRECTION DEPARTEMENTALE DES TERRITOIRES
SERVICE DE L'AMENAGEMENT DU TERRITOIRE, DE L'URBANISME ET DES RISQUES NATURELS
13, RUE DES MOULINS - CS60350
43009 LE PUY EN VELAY

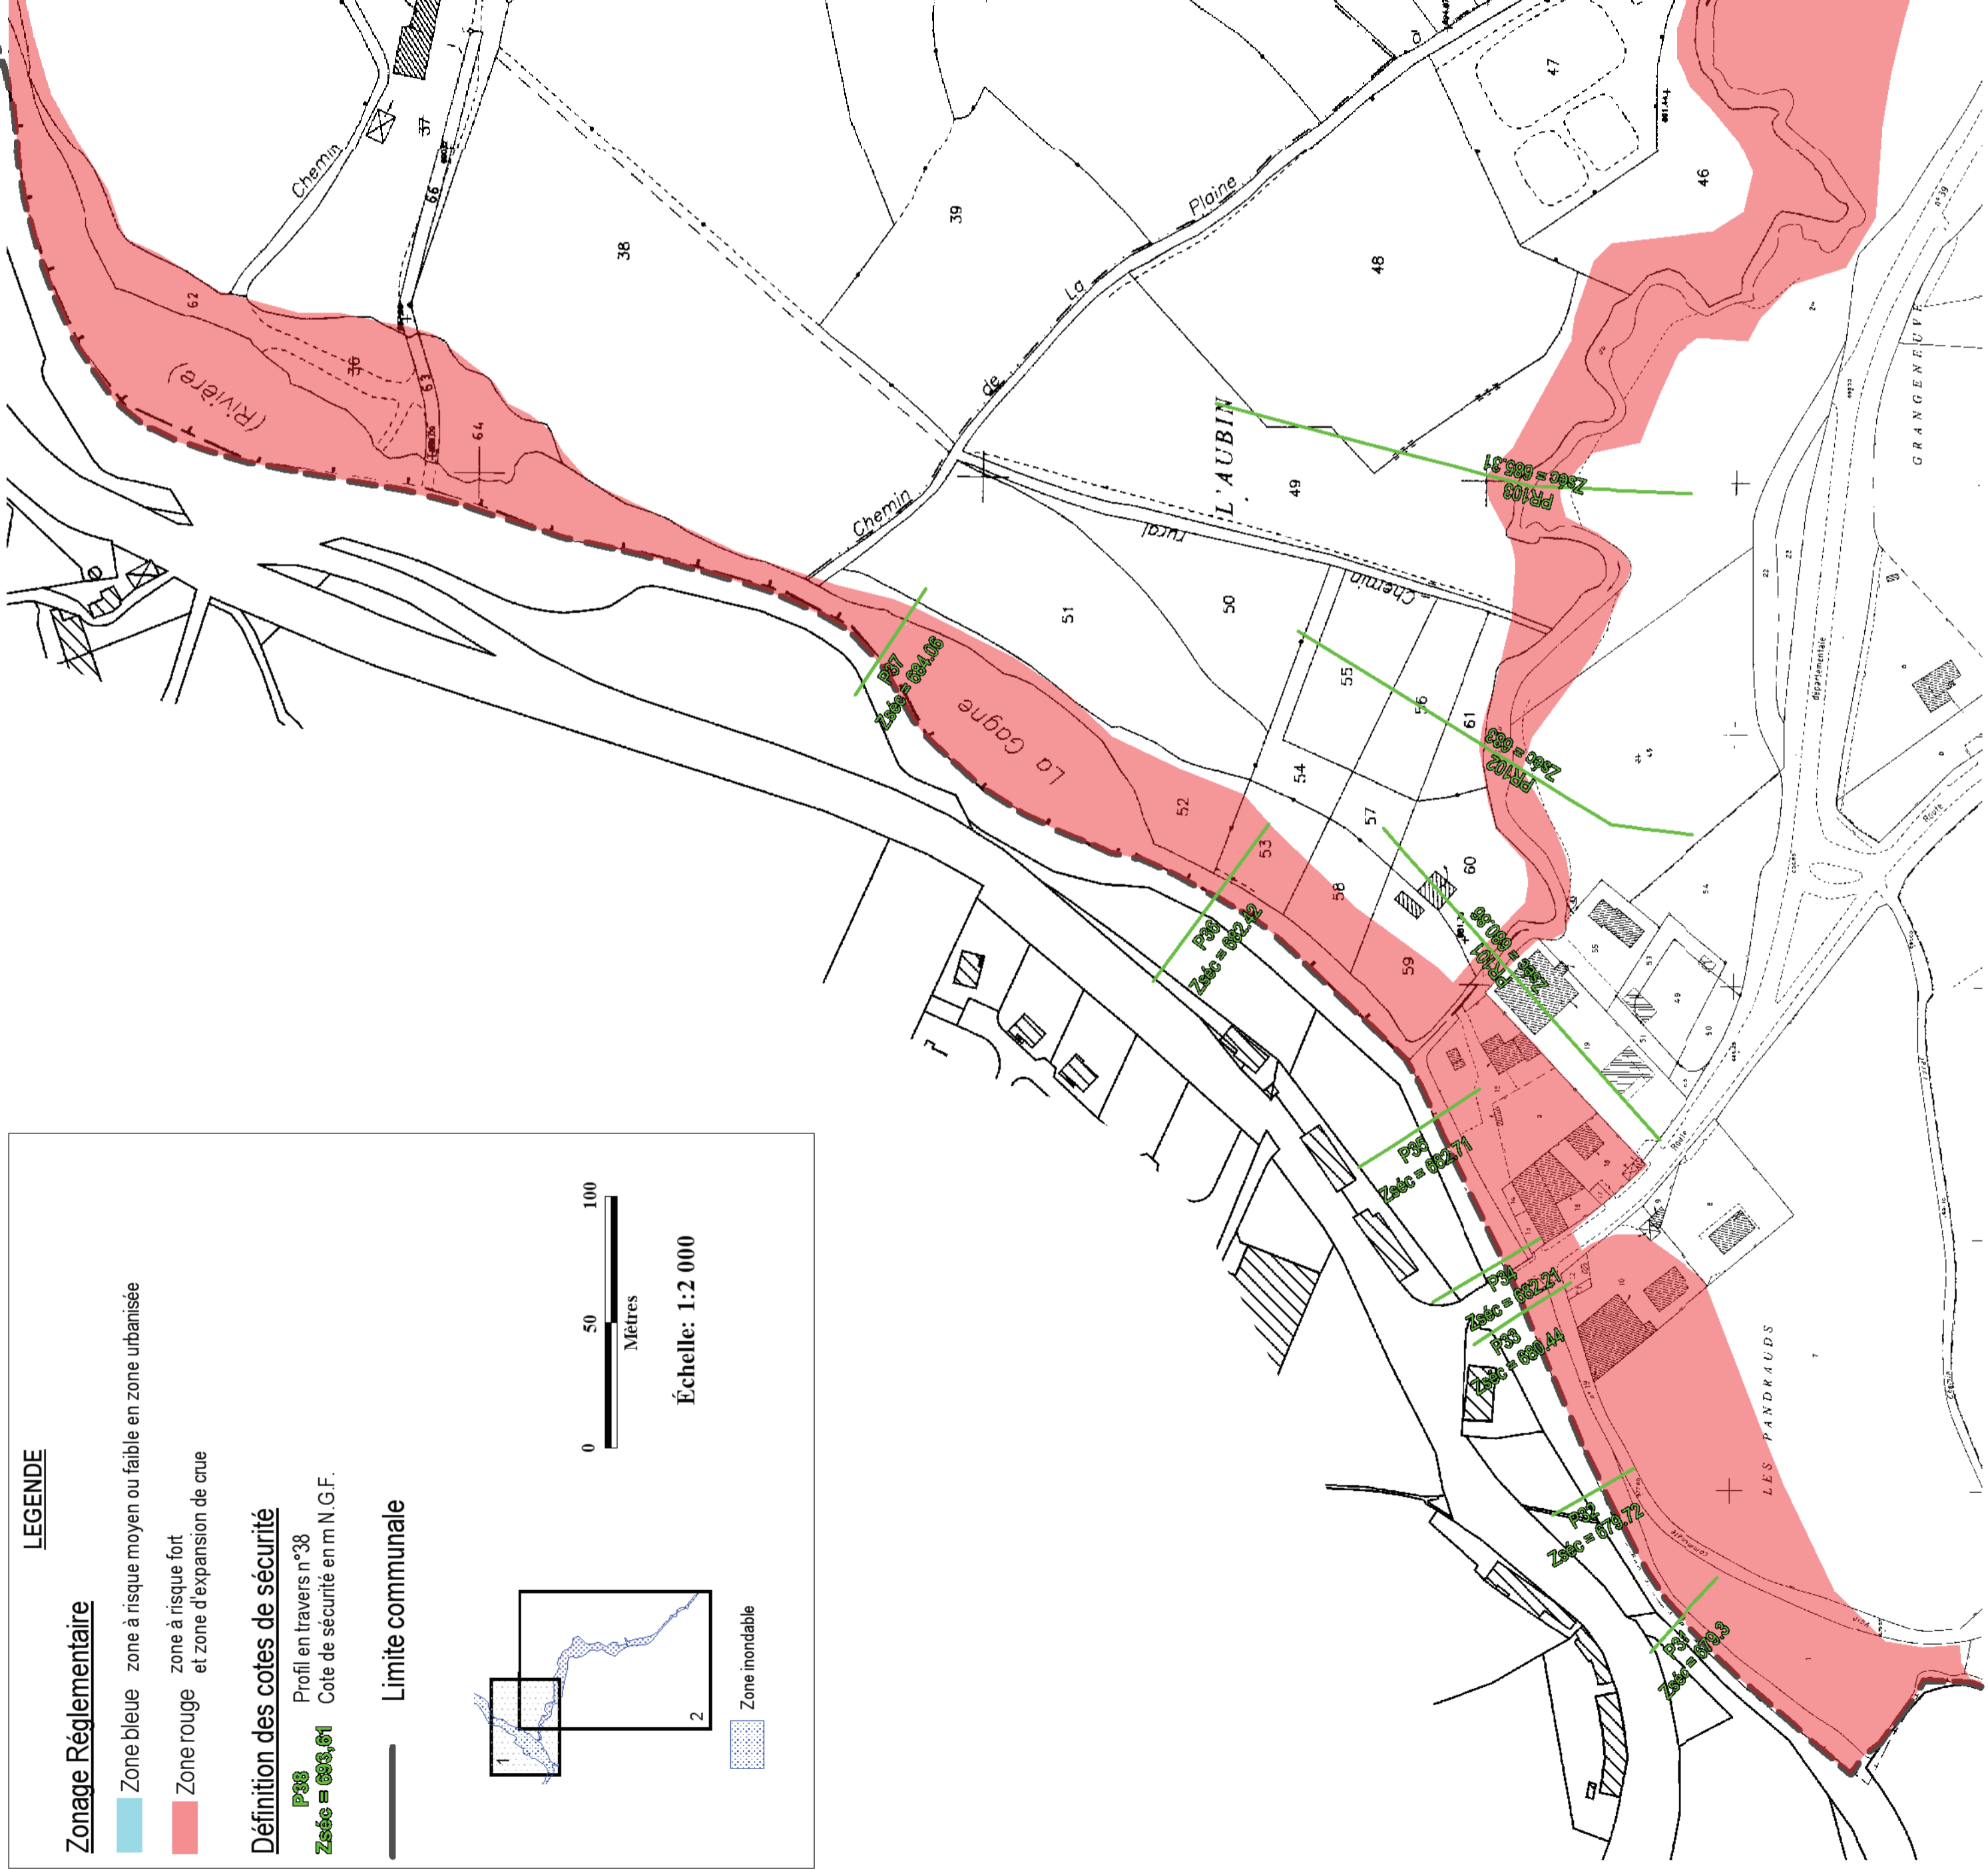

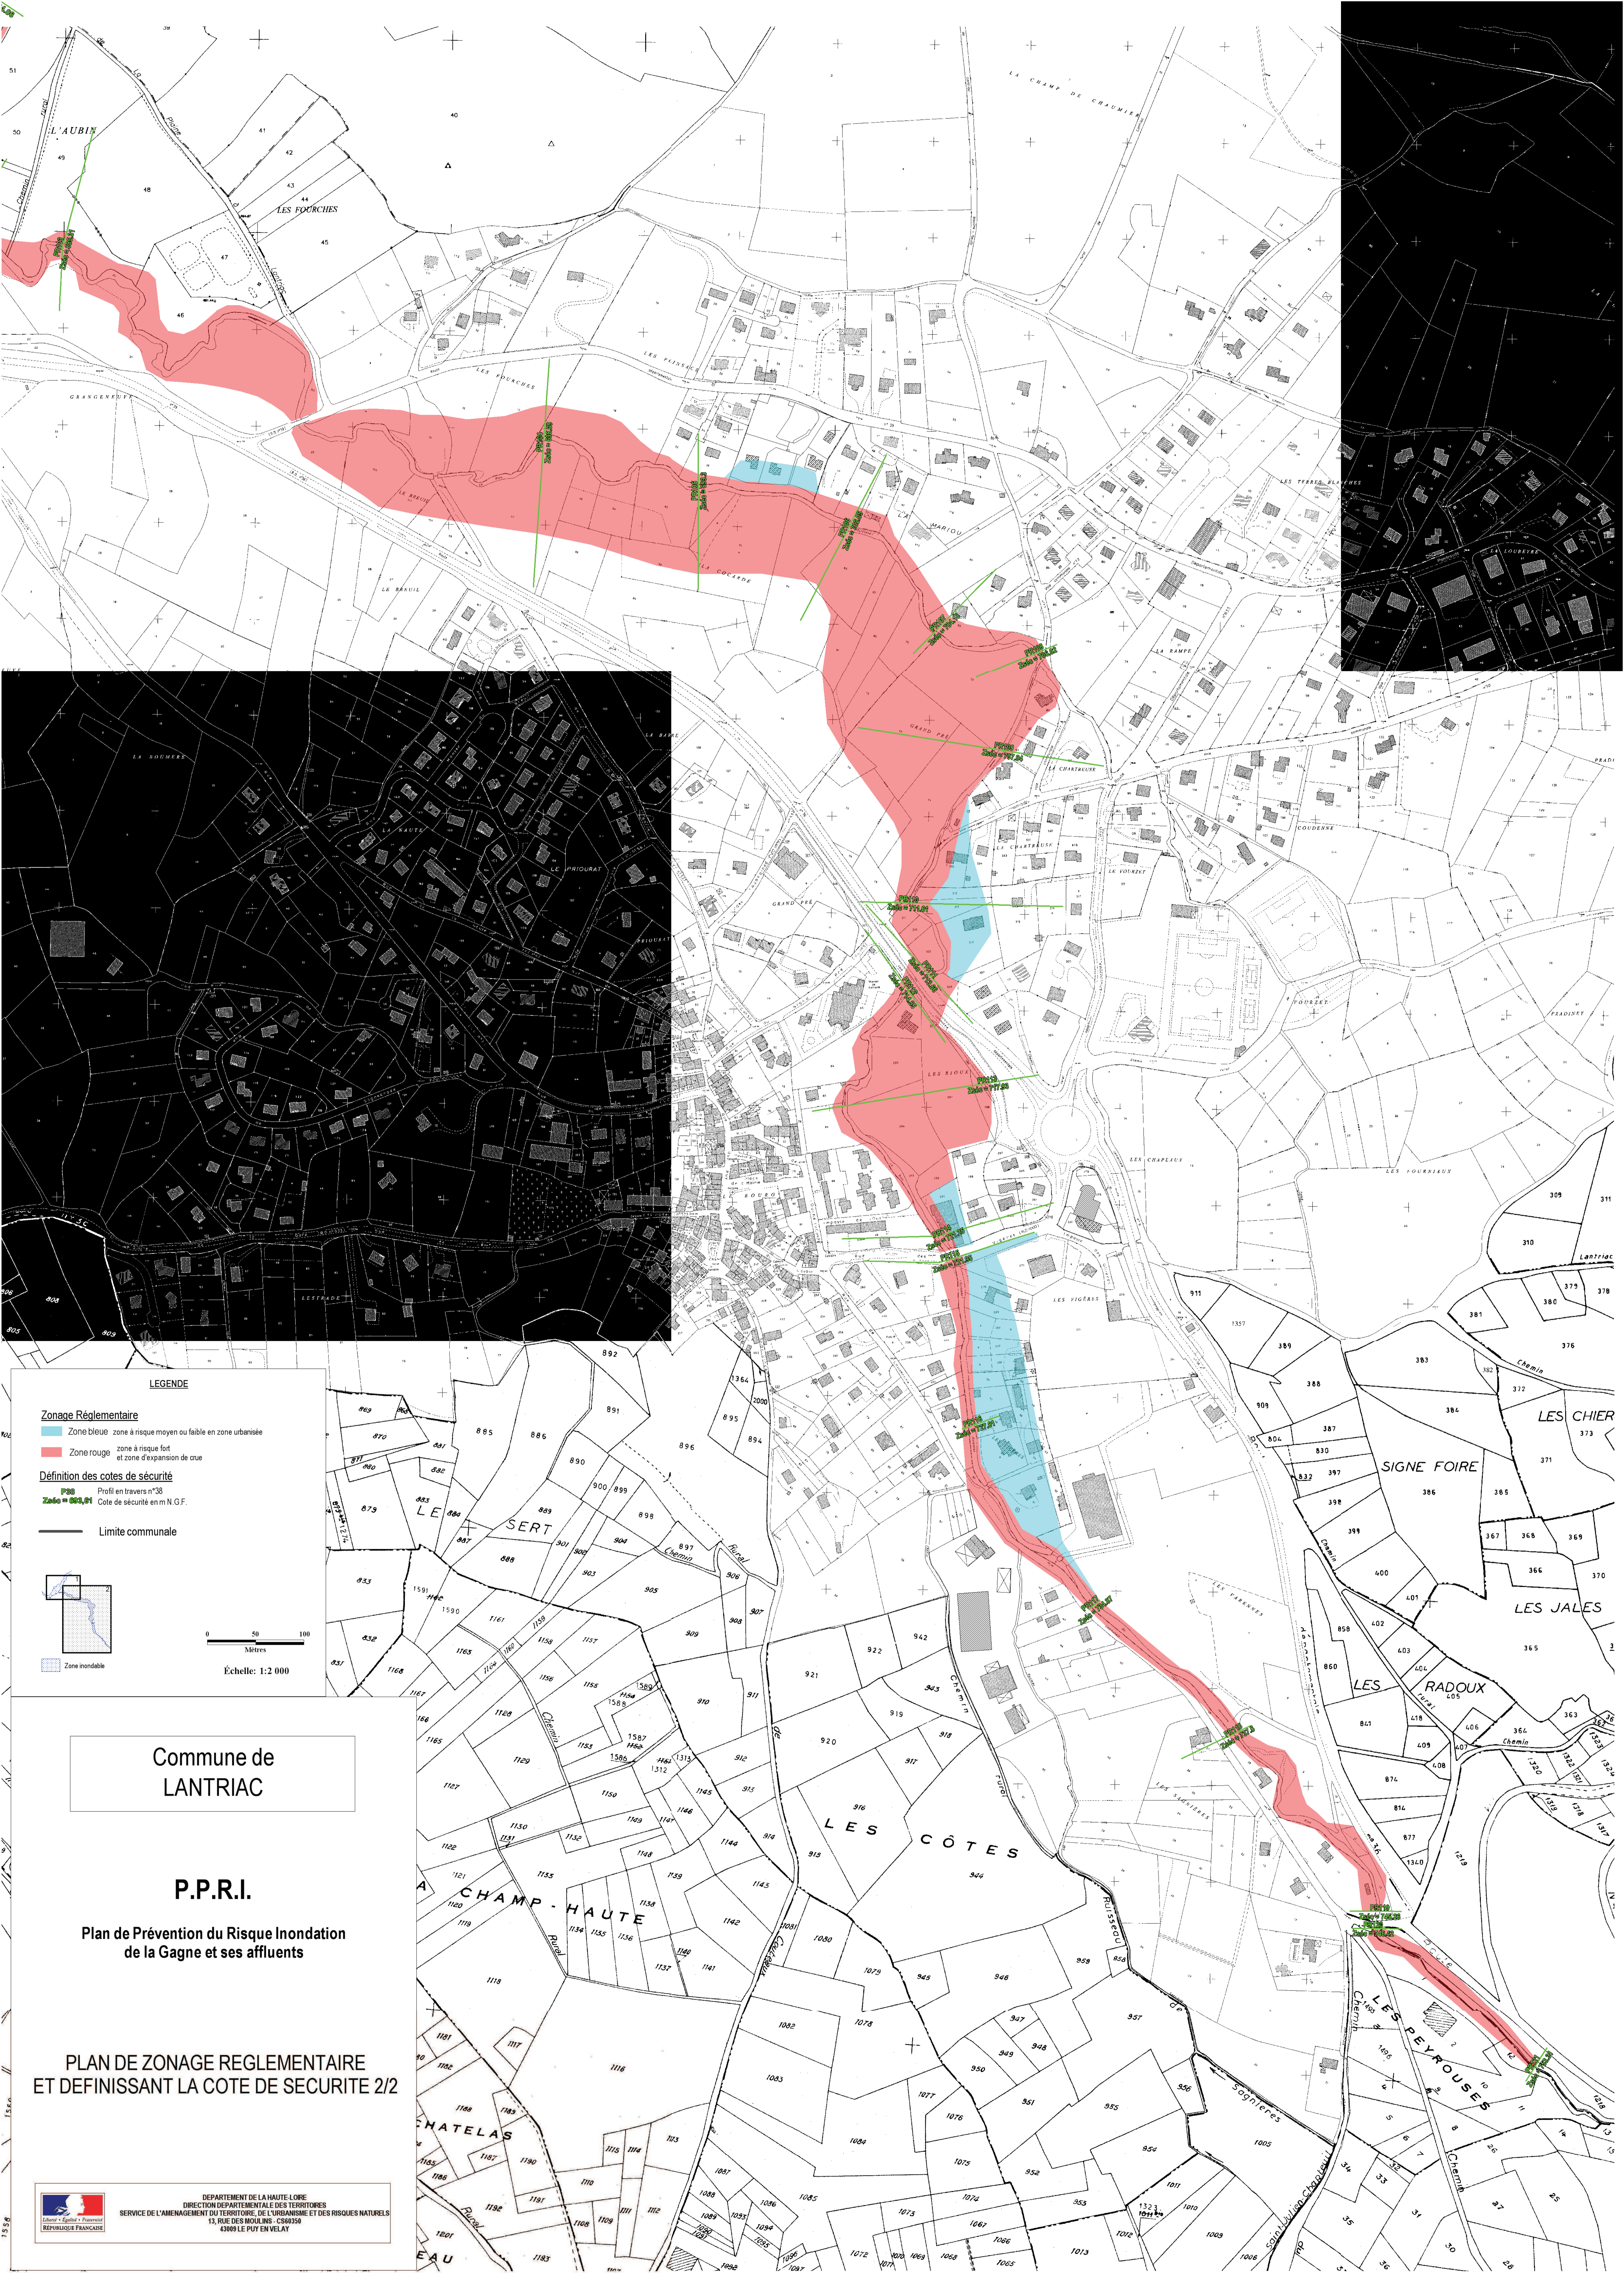

LEGENDE

Zonage Réglementaire

- Zone bleue : zone à risque moyen ou faible en zone urbanisée
- Zone rouge : zone à risque fort et zone d'expansion de crue

Définition des cotes de sécurité

- P201 : Profil en travers n°38
- Zs201 = 889,81 : Cote de sécurité en m N.G.F.

— Limite communale

Zone inondable

0 50 100
Mètres

Échelle: 1:2 000

Commune de
LANTRIAC

P.P.R.I.

Plan de Prévention du Risque Inondation
de la Gagne et ses affluents

**PLAN DE ZONAGE REGLEMENTAIRE
ET DEFINISSANT LA COTE DE SECURITE 2/2**