

Commune de St ROMAIN LACHALM

VULBOUR-ETRE-ANNEKE
L'ARRÊTE PREFECTORAL
EN DATE DU : 8 MARS 2011

P.P.R.I.

Plan de Prévention du Risque Inondation
de la Semène



3 - Plans de zonage réglementaire
3 B - Planche 8




DEPARTEMENT DE LA HAUTE-LOIRE
DIRECTION DEPARTEMENTALE DES TERRITOIRES
DE LA HAUTE-LOIRE
SERVICE DE L'AMENAGEMENT DU TERRITOIRE,
DE L'URBANISME ET DES RISQUES NATURELS
13, des Moulins
43012 LE PUY EN VELAY


Légende

Zonage réglementaire:

Zone rouge (en zone urbaine ou zone non-urbaine):


 R Zone à risque fort en milieu urbain et zone d'expansion de crue en milieu non urbain

Définition des côtes de sécurité:

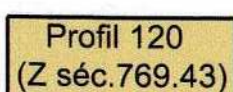 Profil 120: n° du profil en travers
Z 769.43 Côte de sécurité en m.N.G.f.

Echelle : 1/2000

COMMUNE DE SAINT - VICTOR - MALESCOURS

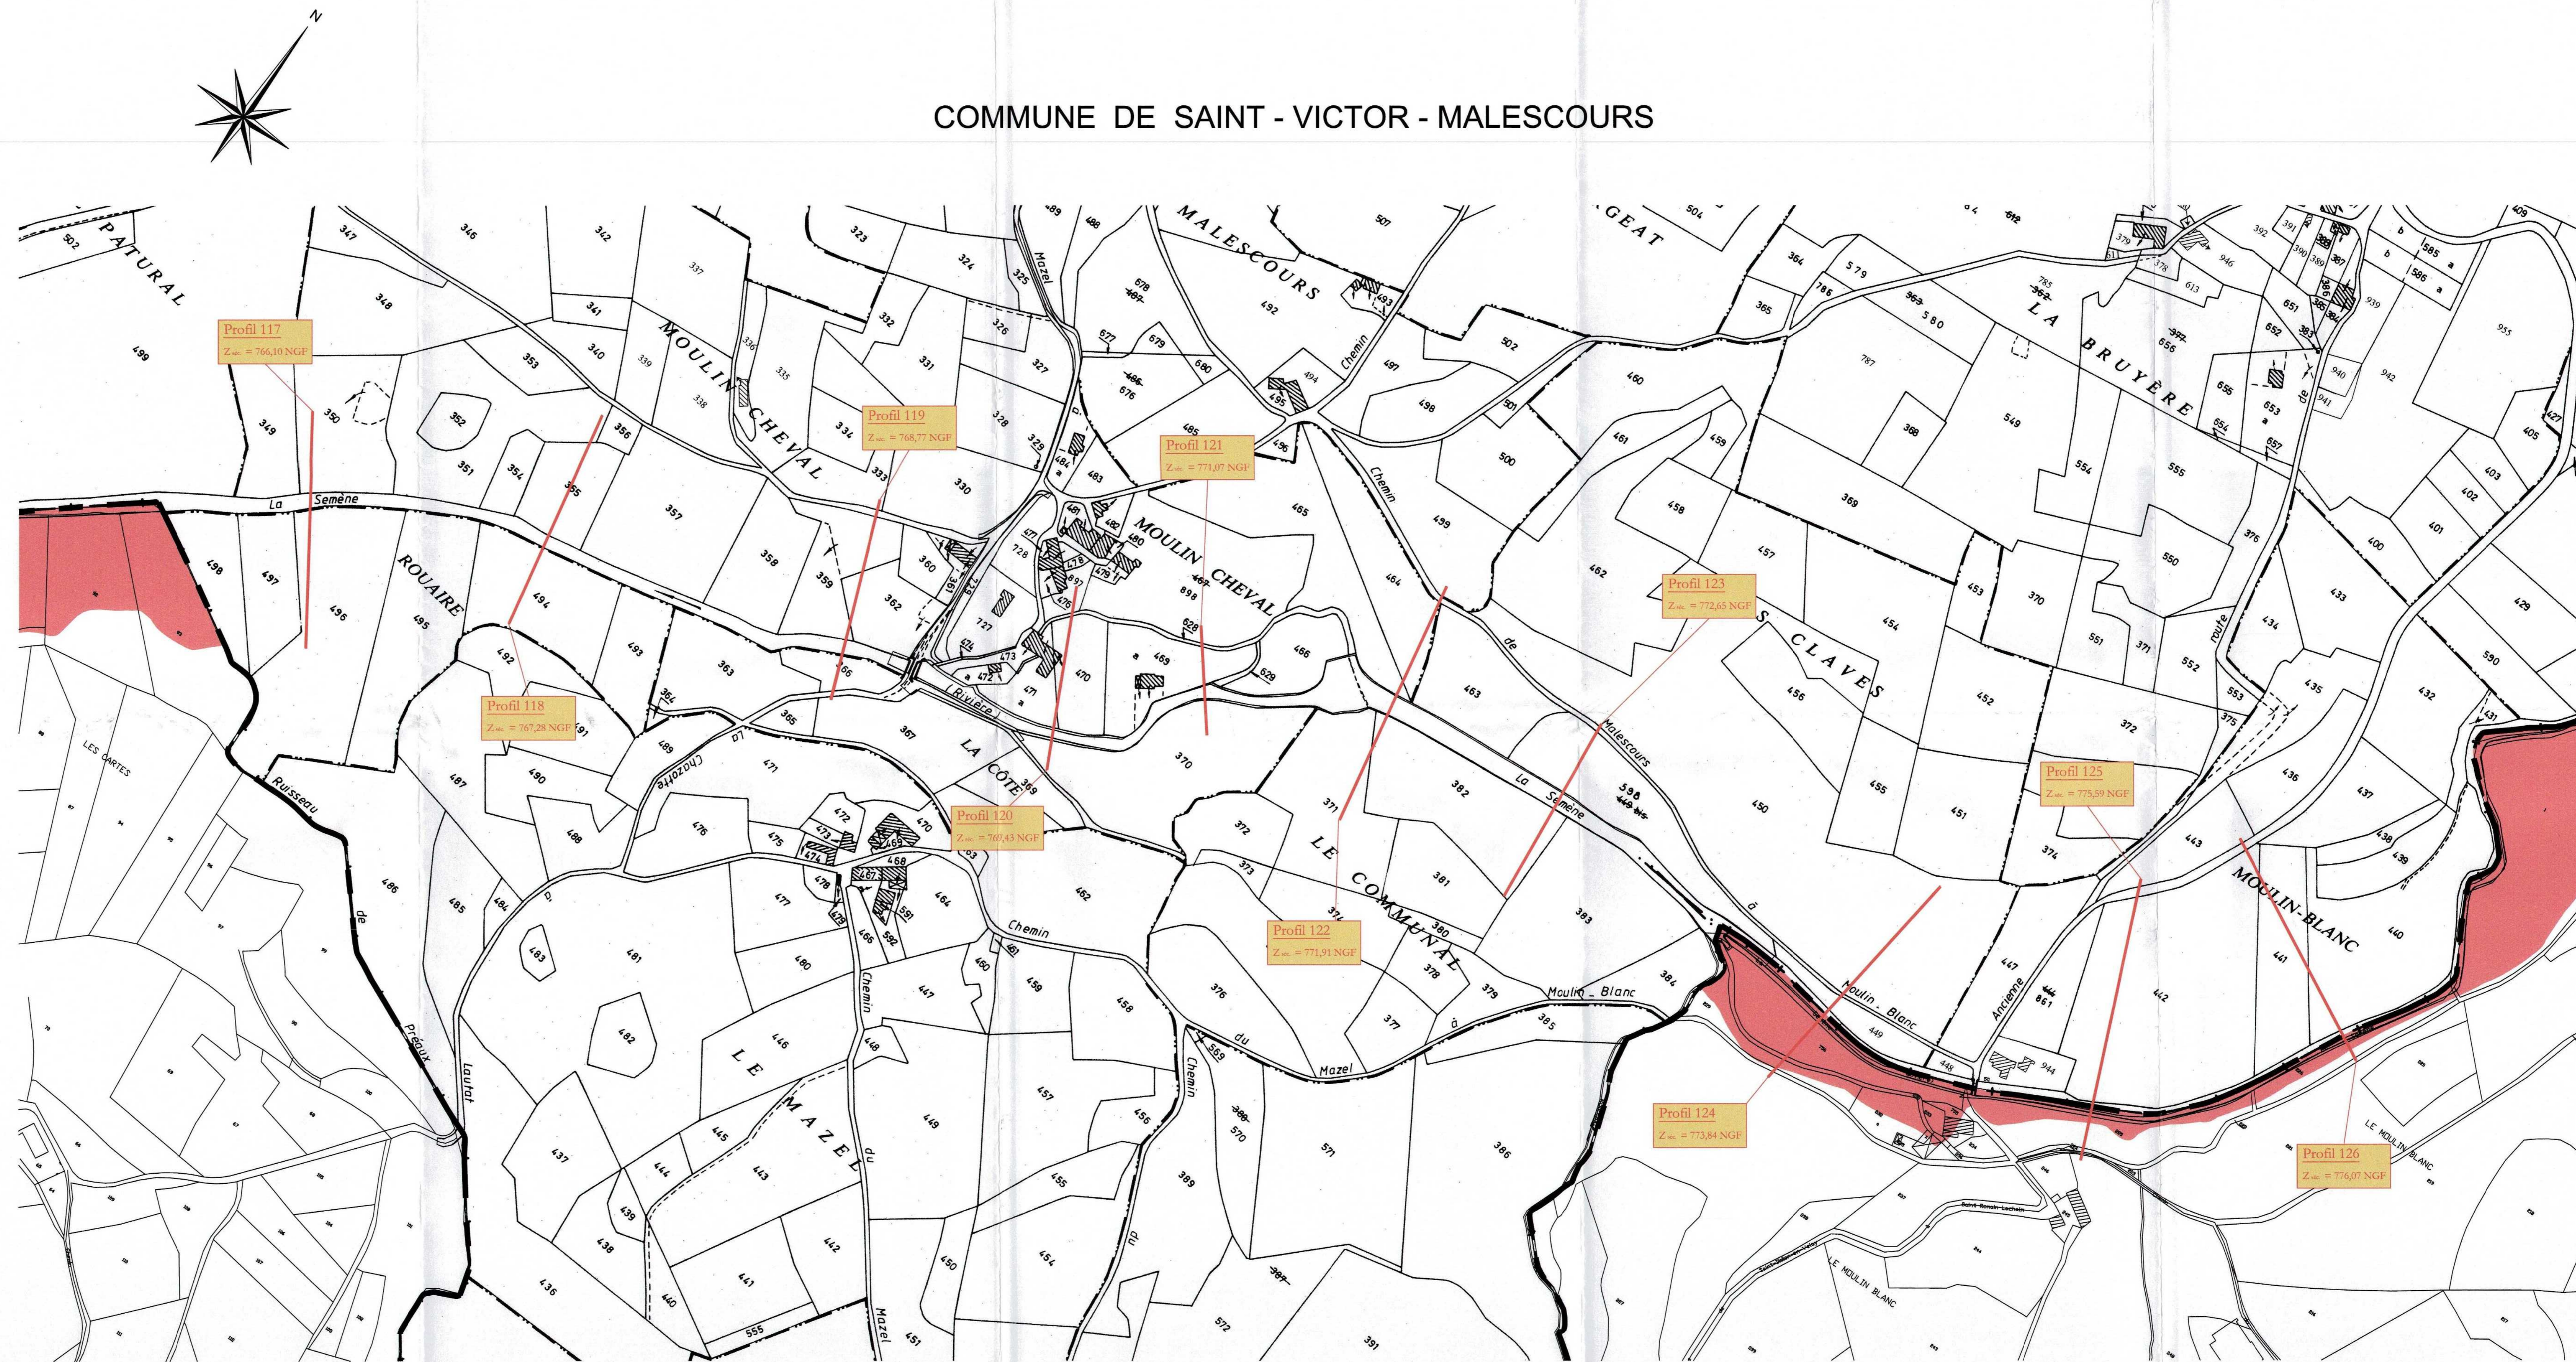

COMMUNE DE
SAINT - ROMAIN - LACHALM

COMMUNE DE
SAINT - ROMAIN - LACHALM