

**Commune de
St FERREOL-D'AUROURE**

P.P.R.I. VU POUR ÊTRE ANNEXE A
L'ARRÊTE PREFECTORAL
EN DATE DU : 26 OCT. 2011
**Plan de Prévention du Risque Inondation
de la Semène**



**3 - Plan de zonage réglementaire
3A - Planche 1**

DEPARTEMENT DE LA HAUTE - LOIRE
DIRECTION DEPARTEMENTALE DES TERRITOIRES
DE LA HAUTE-LOIRE
SERVICE DE L'AMENAGEMENT DU TERRITOIRE, DE L'URBANISME
ET DES RISQUES NATURELS
13, des Moulins
43012 LE PUY EN VELAY

Légende

Zonage réglementaire:


Zone rouge (en zone urbaine ou zone non-urbaine):

R Zone à risque fort en milieu urbain et zone
d'expansion de crue en milieu non urbain


Définition des côtes de sécurité:

Profil 20
(Z séc. 762.86)
Profil 20: n° du profil en travers
Z 762.86: Côte de sécurité en m.N.G.f.

Echelle : 1/2000

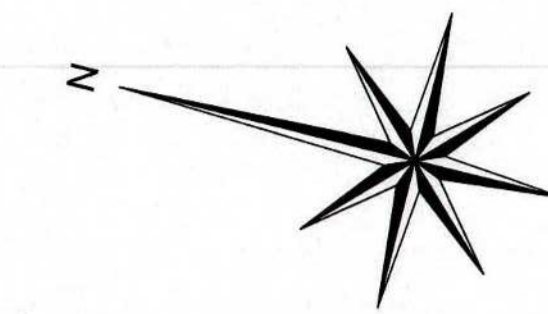

COMMUNE DE SAINT - FERREOL - D'AUROURE

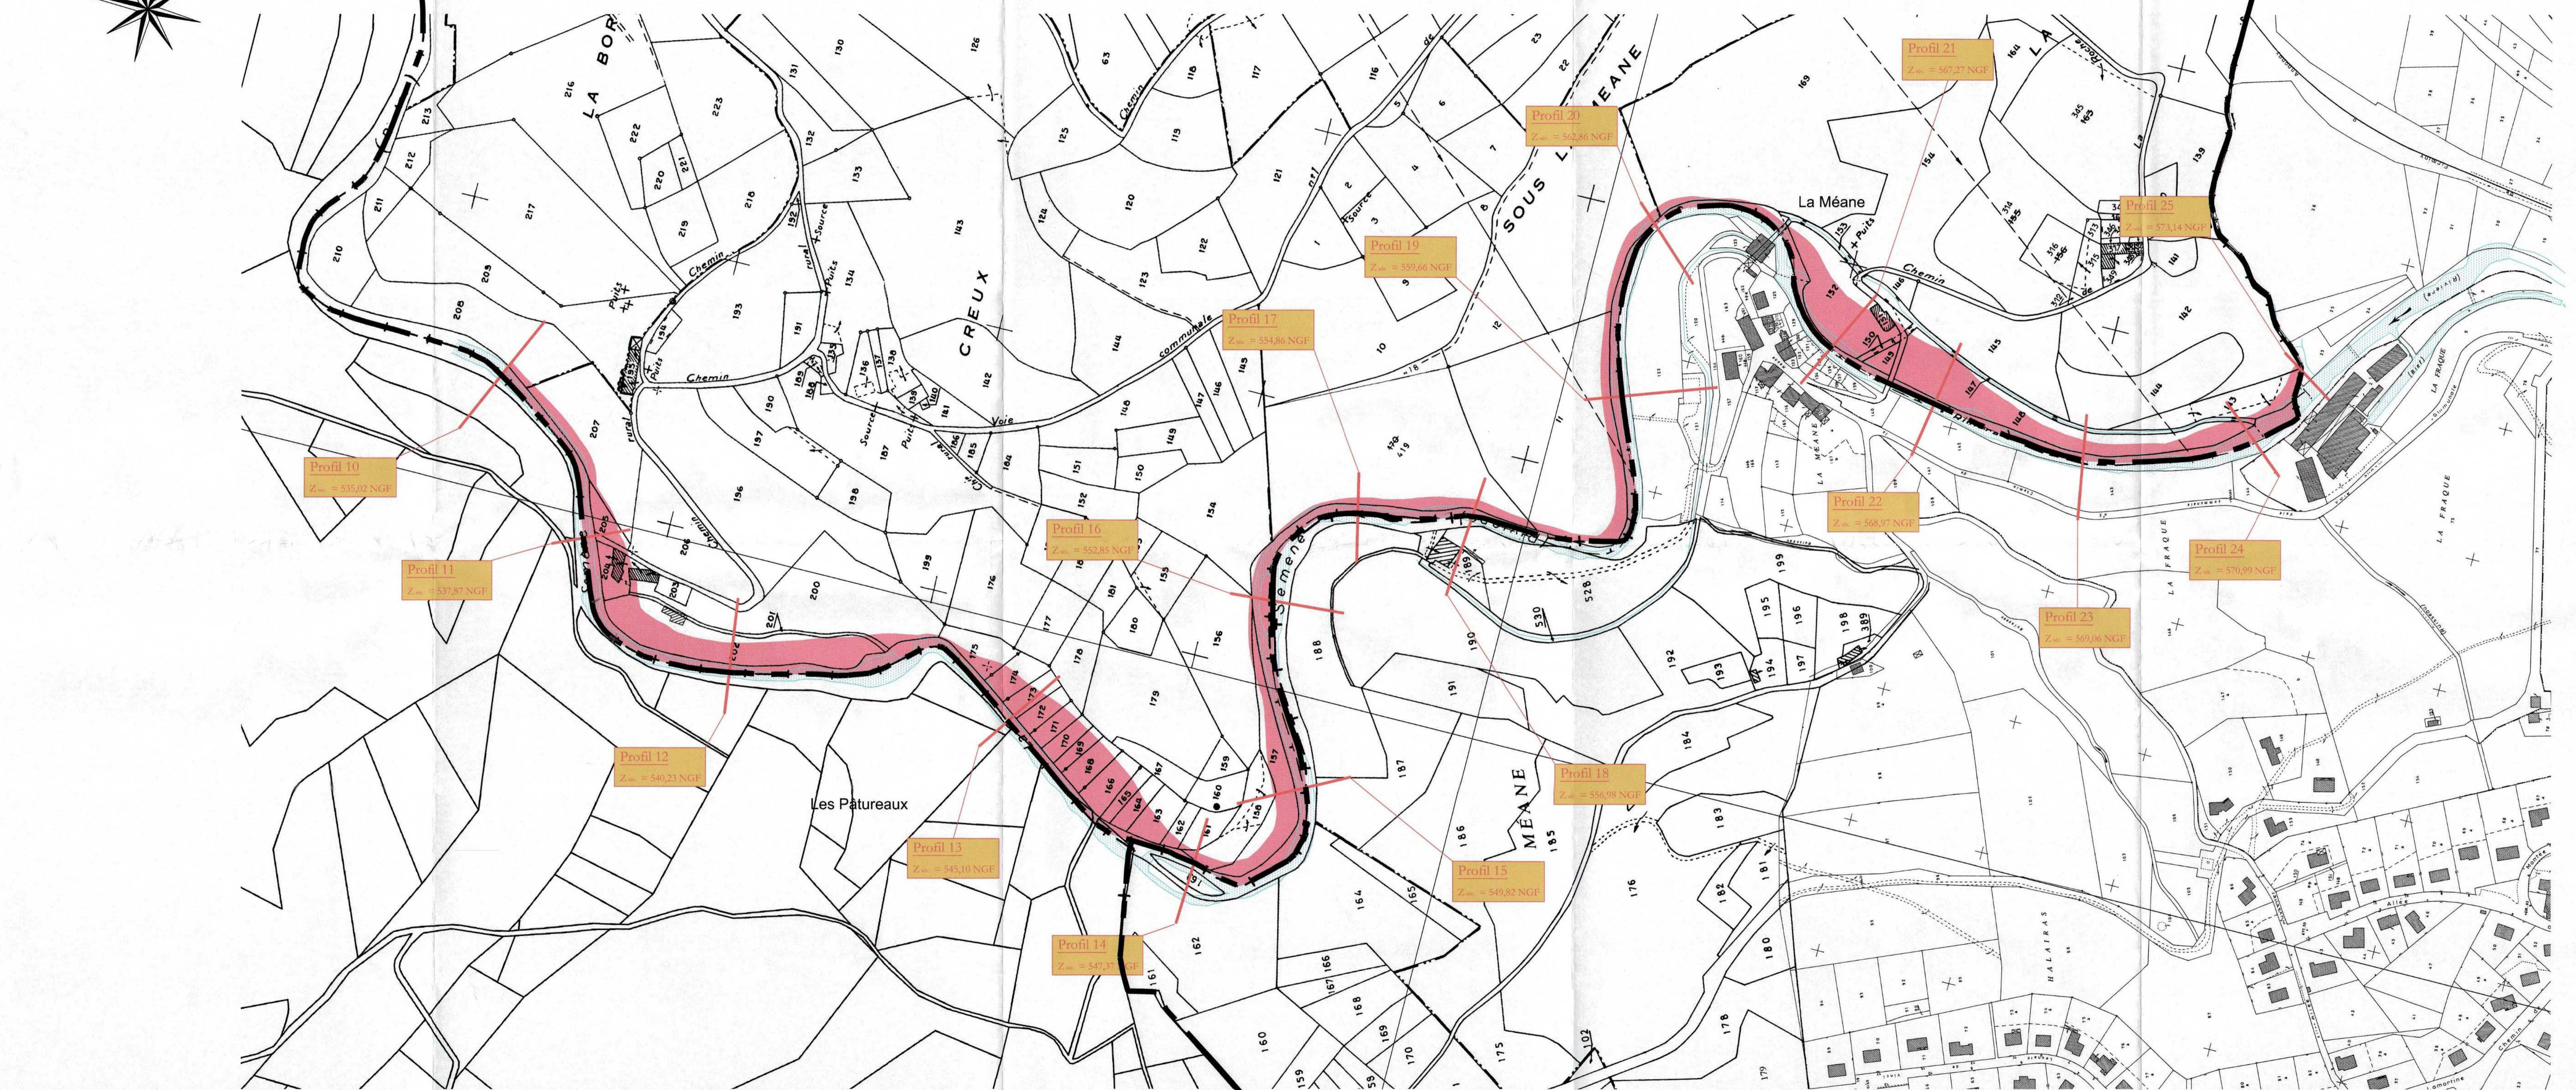

COMMUNE DE AUREC - SUR - LOIRE

COMMUNE DE PONT - SALOMON