


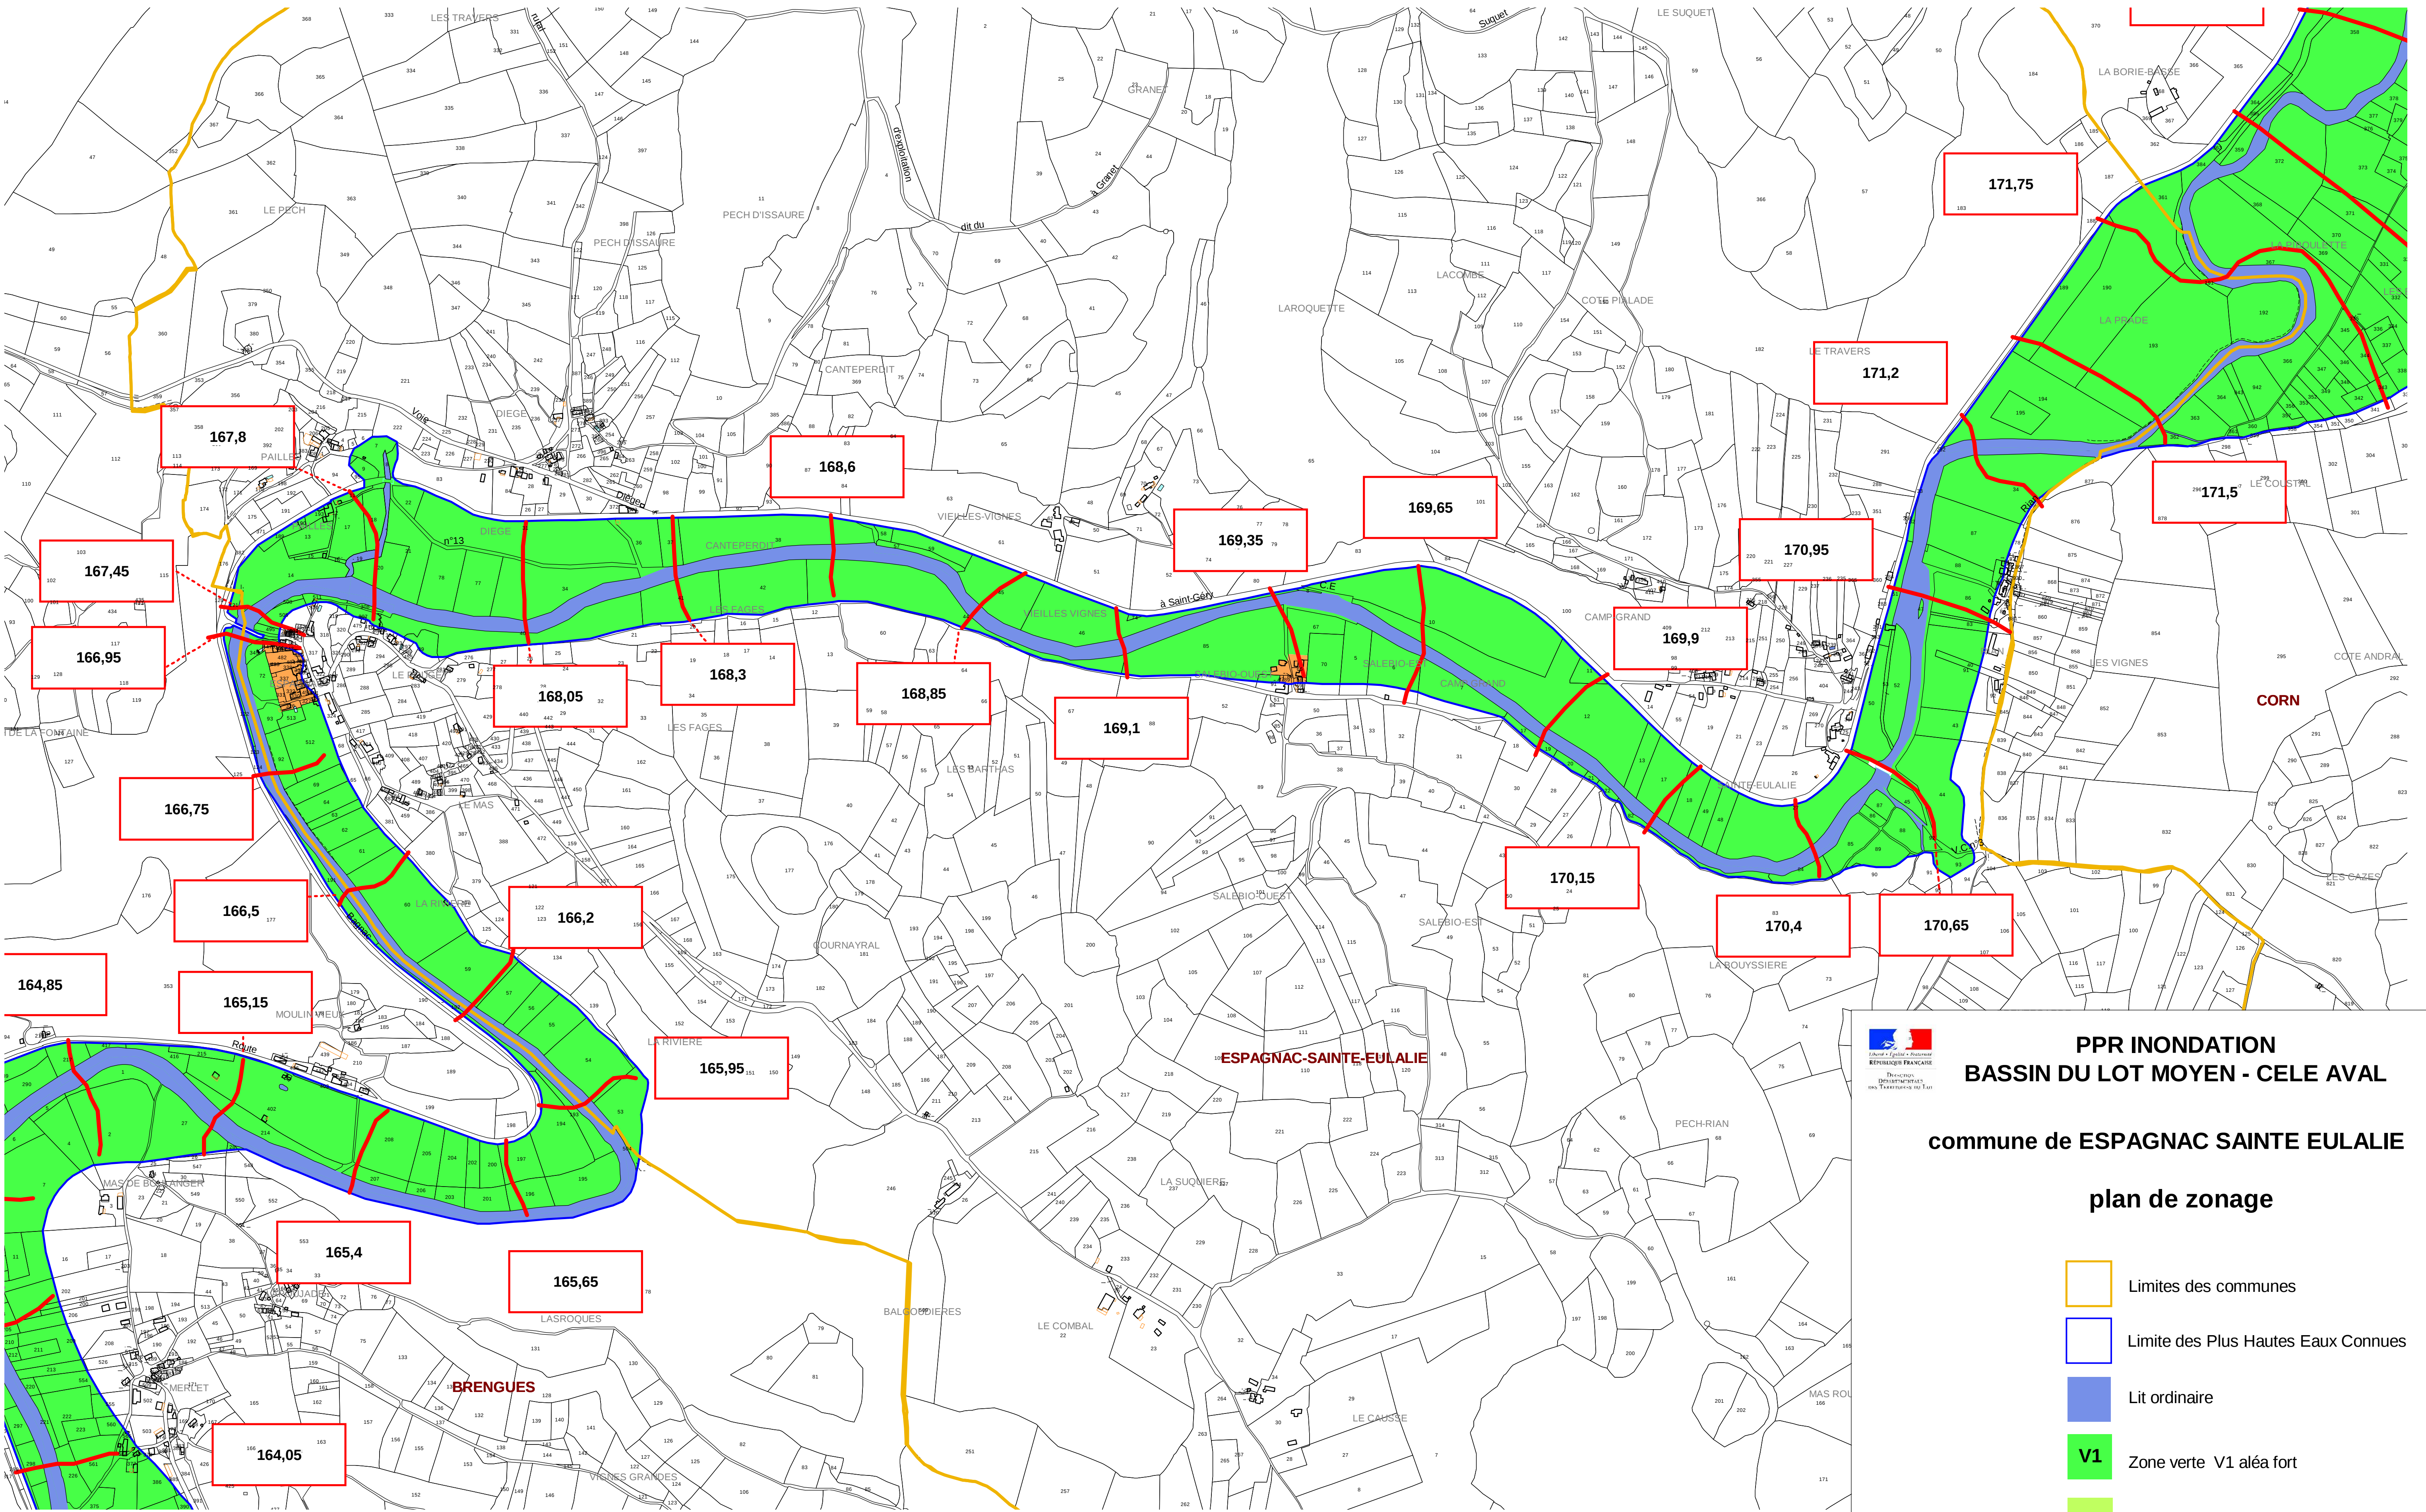

**PPR INONDATION
BASSIN DU LOT MOYEN - CELE AVAL**

commune de ESPAGNAC-SAINTE-EULALIE

plan de zonage

- Limites des communes
- Limite des Plus Hautes Eaux Connues
- Lit ordinaire
- V1** Zone verte V1 aléa fort
- V2** Zone verte V2 aléa faible
- O** Zone orange
- B** Zone bleue
- R** Zone rouge
- 132,20** Cote de plancher (NGF)

Vu pour être annexé
à l'arrêté préfectoral
en date du 7 avril 2010
Approuvant le PPRi du
bassin du Lot Moyen - Célé-Aval

Le Préfet du Lot

Jean-Luc MARX

SGSVD
Risques
Naturels

s:\cartographie\risques\pprinondation\zonage_pprinondation_lot_moyen-celé_aval
zonage.apr\pdf\Ndg\Espagnac St Eulalie zonage.apr.wor
Déc. 2007 - Modif juin 2008 - Modif mars 2009 - Modif sept. 2009 - Mars 2010



Echelle: 1/5 000ème